

byGuk
concept

C/ PUJANA 33, BAJO
20305 IRÓN -
GIPUZKOA
info@byguk.com


INGENIERO. JAIME CASADO
TFNO. 943 61 35 50
MÓVIL. 626 654 551

CLIENTE.
ESTARÓS MATIENA S.A.


PROYECTO. E1112
FASE 02
EJECUCIÓN NAVE EN
POLIGONO SANSINENA (ZESTOA)


FECHA.
09/03/2022

PLANO 01. REV.00 (E -)
SITUACIÓN Y EMPLAZAMIENTO

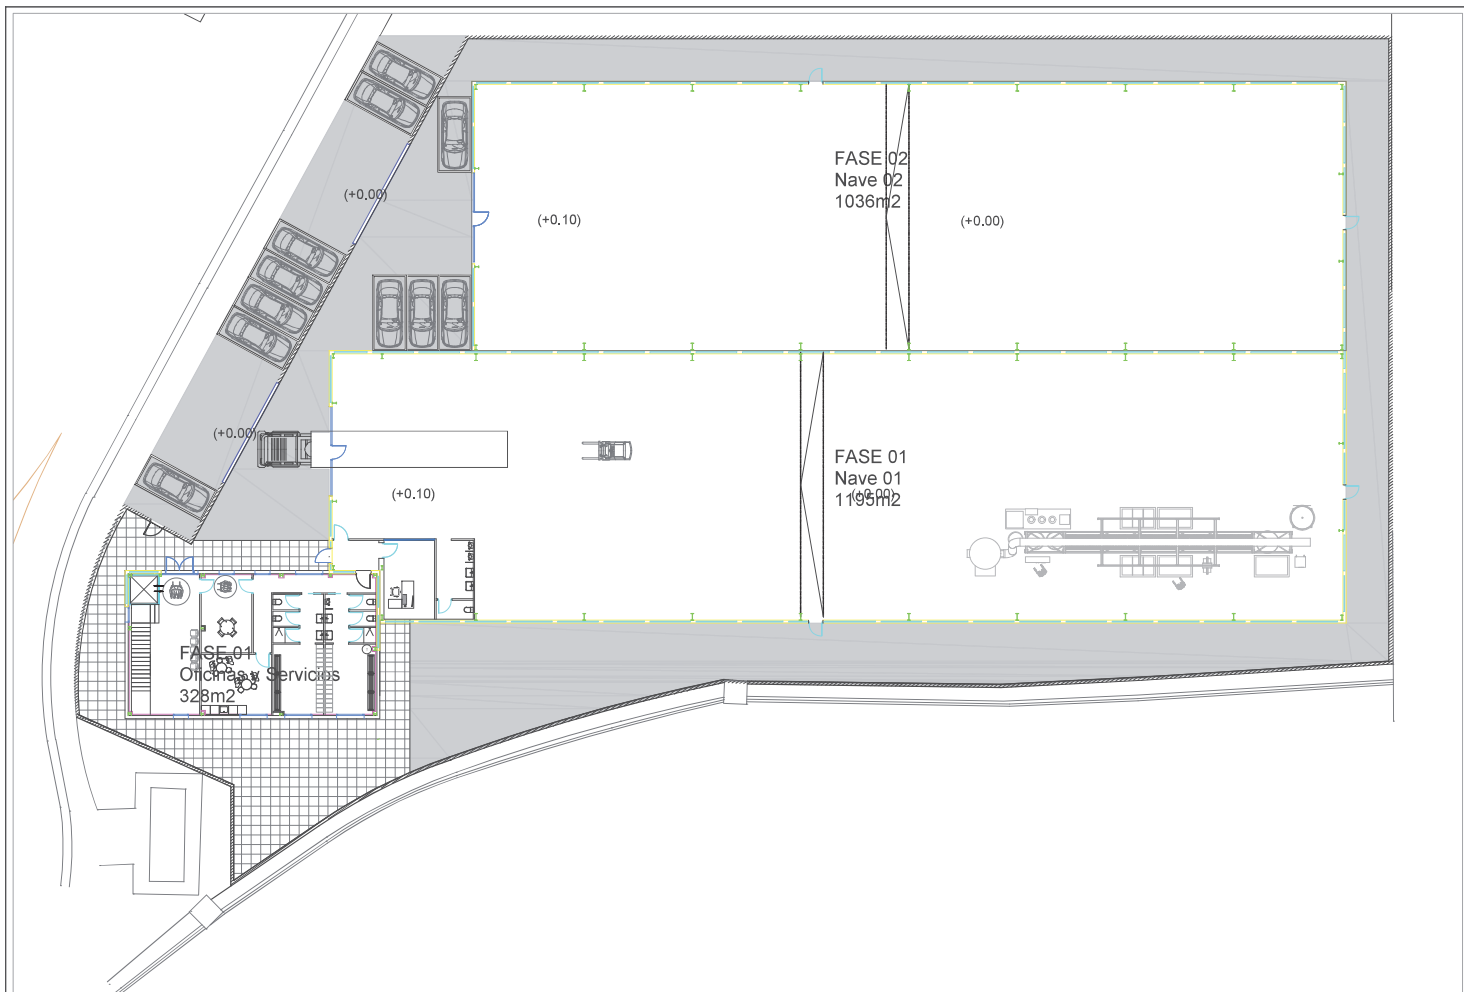


	C/ PUIANA 33, BAJO 20305 IRÚN – GIPUZKOA info@byguk.com	INGENIERO. JAIME CASADO TFNO. 943 61 35 50 MÓVIL. 626 654 551	CLIENTE. ESTAÑOS MATIENA S.A.	PROYECTO. E1112 FASE 02 EJECUCIÓN NAVE EN POLIGONO SANSINENEA (ZESTOA)	FECHA. 09/03/2022	PLANO 04. REV.00 (E 1/250) IMPLANTACIÓN DISTRIBUCIÓN NAVES. PARCELA
--	---	---	----------------------------------	---	----------------------	---

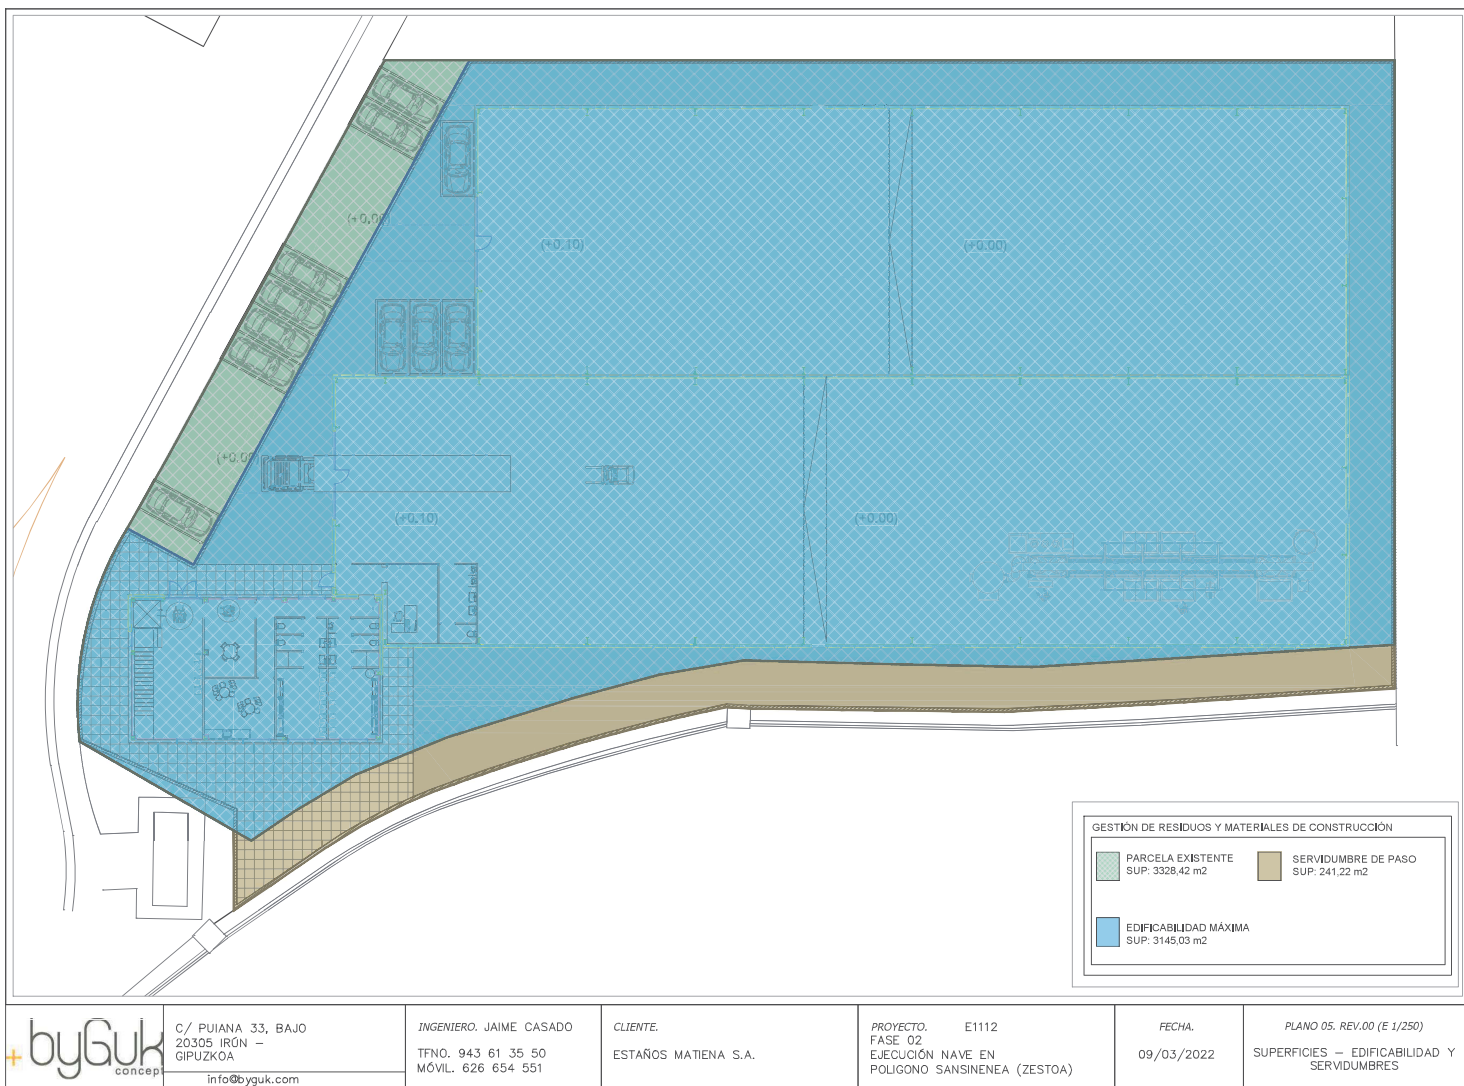


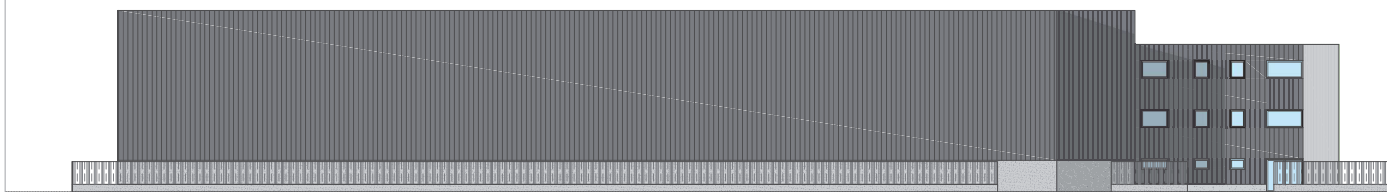


ALZADO A

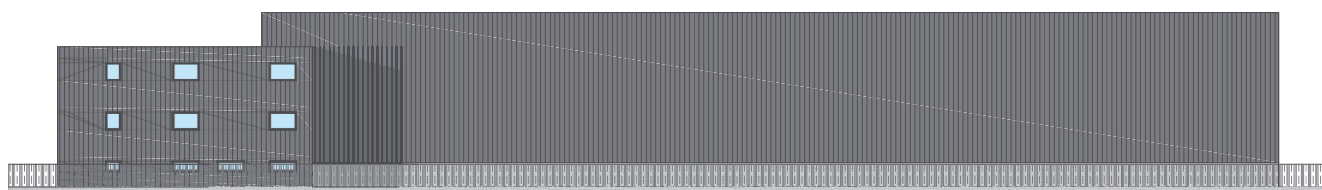


ALZADO B

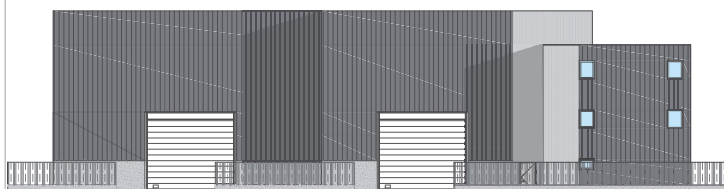

ALZADO C

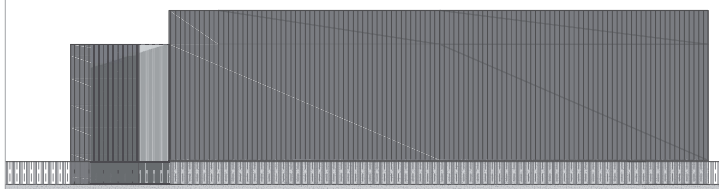

ALZADO D

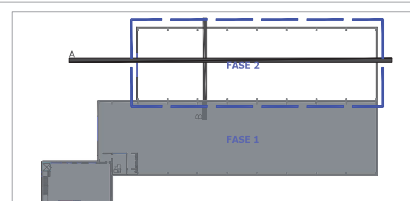

byGuk
concept

C/ PUIANA 33, BAJO
20305 IRÓN -
GIPUZKOA
info@byguk.com


INGENIERO. JAIME CASADO
TFNO. 943 61 35 50
MÓVIL. 626 654 551

CLIENTE.
ESTAÑOS MATIENA S.A.


PROYECTO. E1112
FASE 02
EJECUCIÓN NAVE EN
POLIGONO SANSINENA (ZESTOA)

FECHA.
09/03/2022


PLANO 11. REV.00 (E 1/250)
ALZADOS

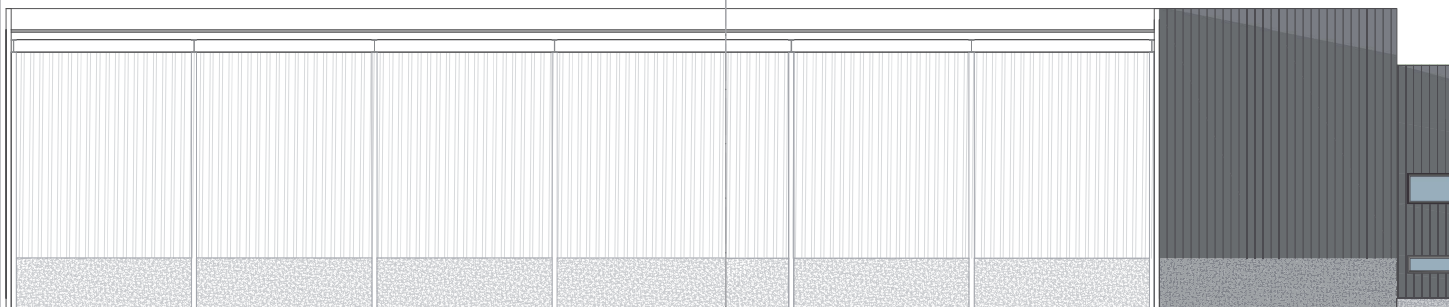

SECCIÓN A

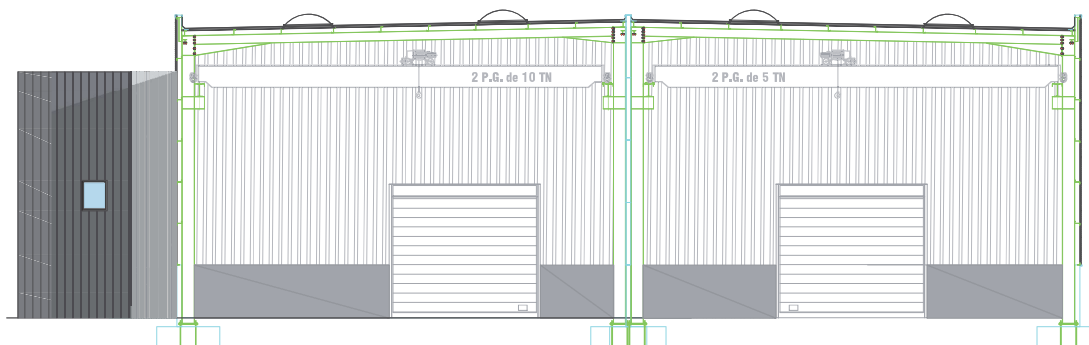

SECCIÓN B

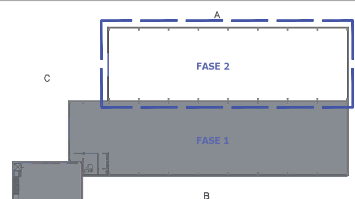

C/ PUIANA 33, BAJO
20305 IRÚN –
GIPUZKOA
info@byguk.com


INGENIERO. JAIME CASADO
TFNO. 943 61 35 50
MÓVIL. 626 654 551

CLIENTE.
ESTAÑOS MATIENA S.A.

PROYECTO. E1112
FASE 02
EJECUCIÓN NAVE EN
POLIGONO SANSINENA (ZESTOA)

FECHA.
09/03/2022

PLANO 12. REV.00 (E 1/150)
SECCIONES

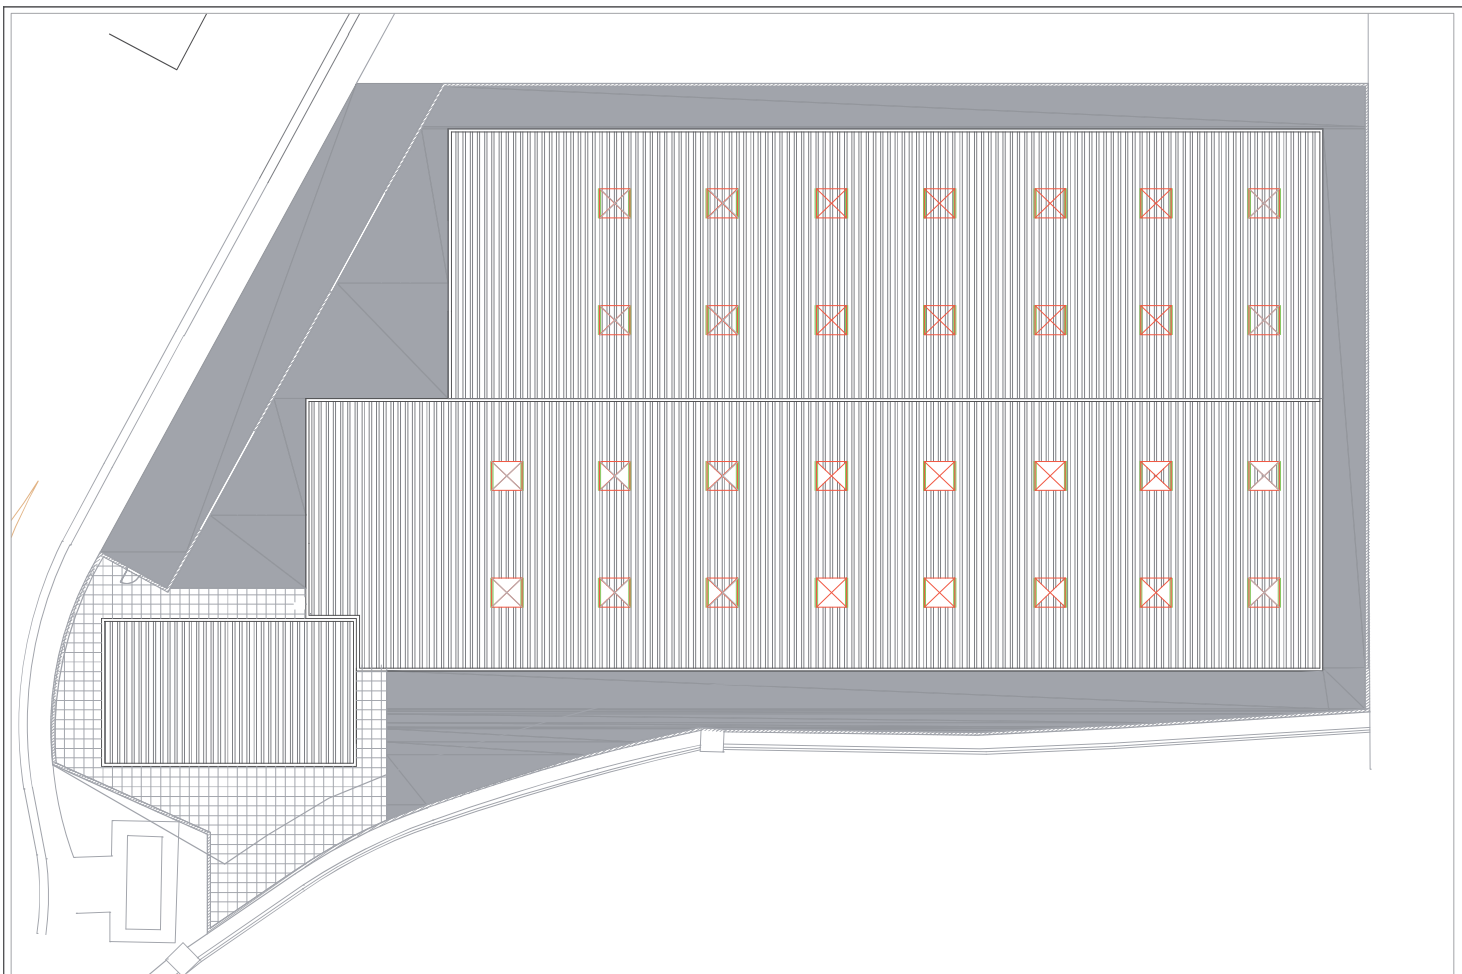

byGuk
concept

C/ PUIANA 33, BAJO
20305 IRÚN –
GIPUZKOA
info@byguk.com


INGENIERO. JAIME CASADO
TFNO. 943 61 35 50
MÓVIL. 626 654 551


CLIENTE.
ESTAÑOS MATIENA S.A.


PROYECTO. E1112
FASE 02
EJECUCIÓN NAVE EN
POLIGONO SANSINEA (ZESTOA)


FECHA.
09/03/2022


PLANO 14. REV.00 (E 1/250)
PLANTA DE CUBIERTA

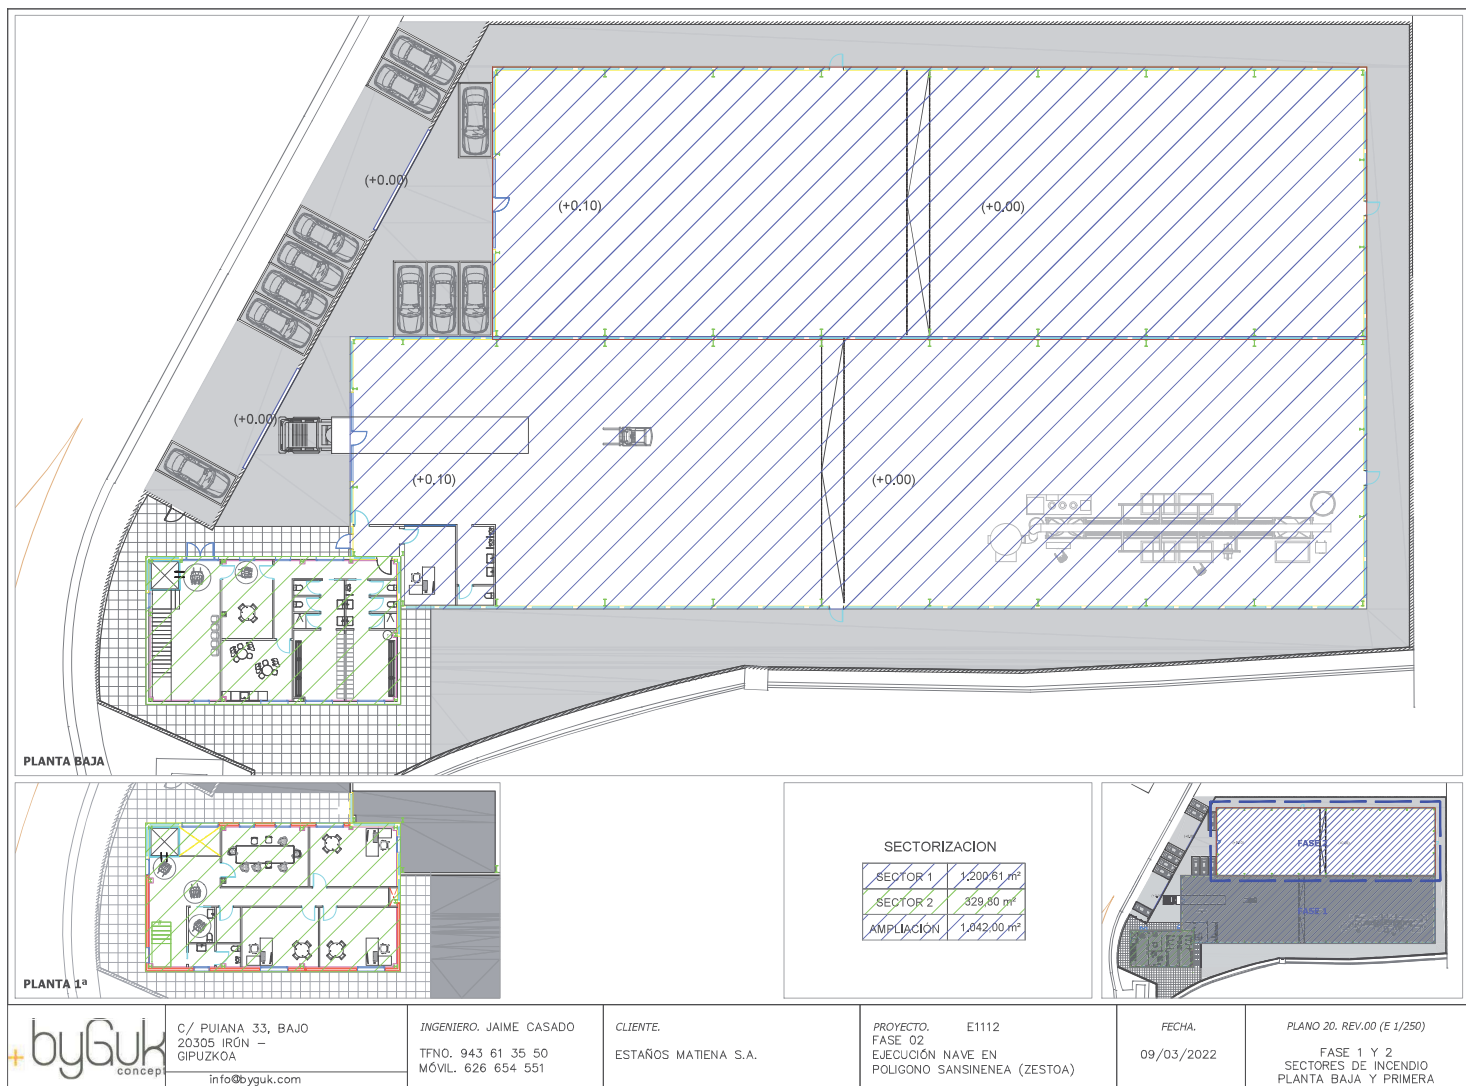


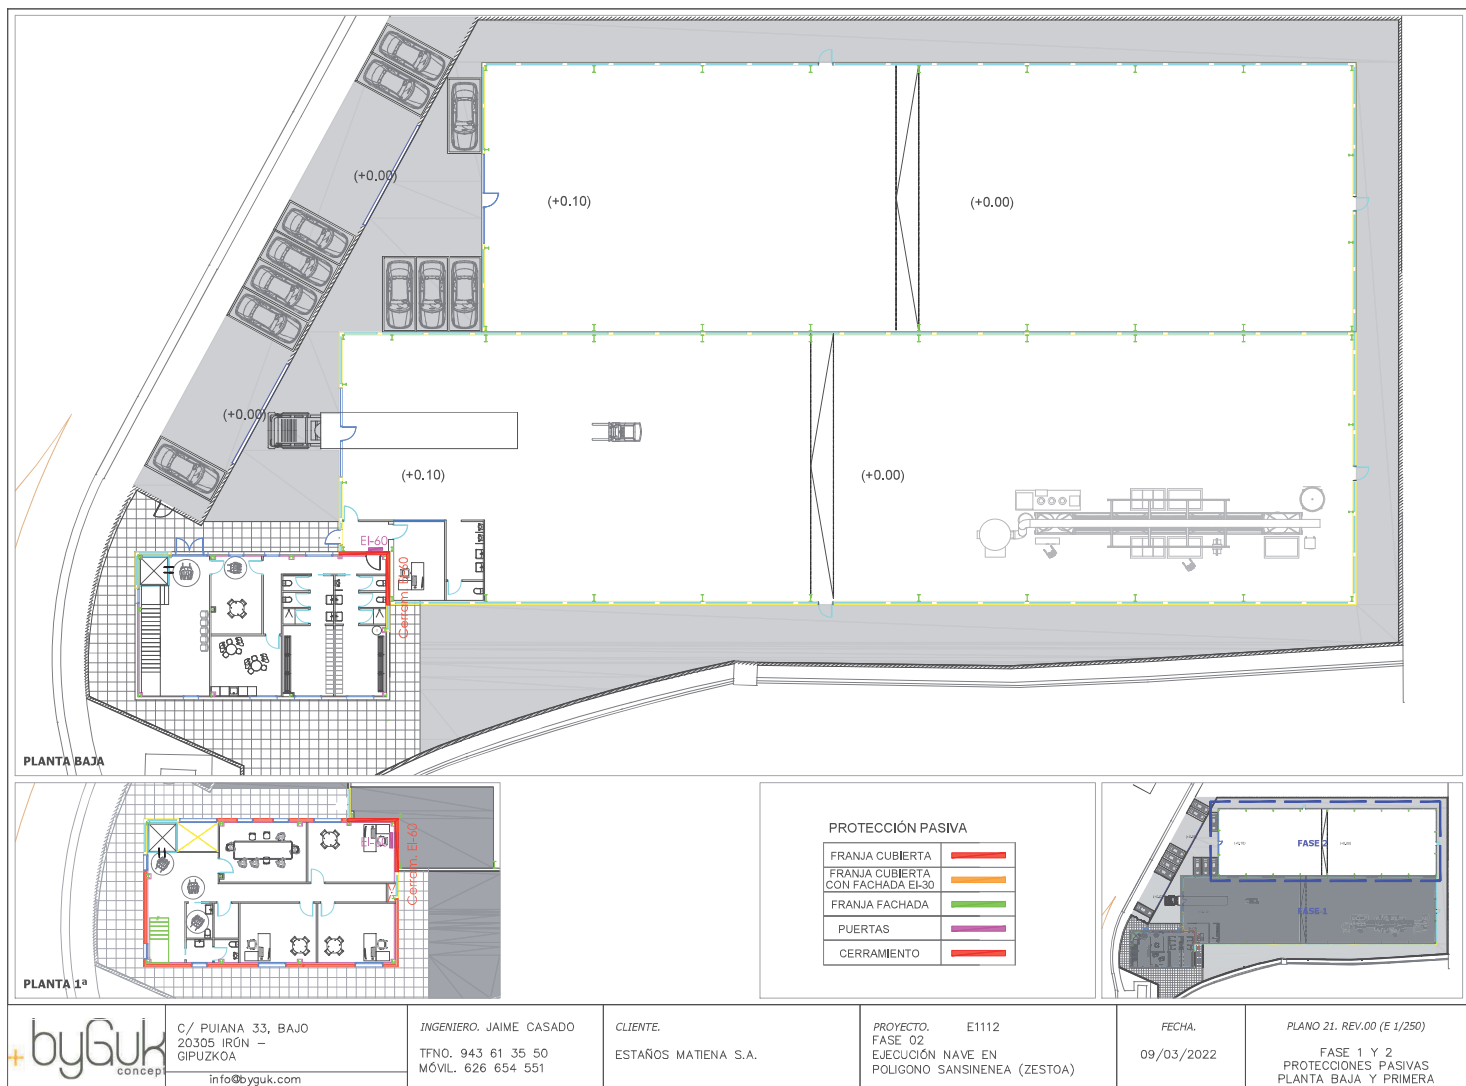

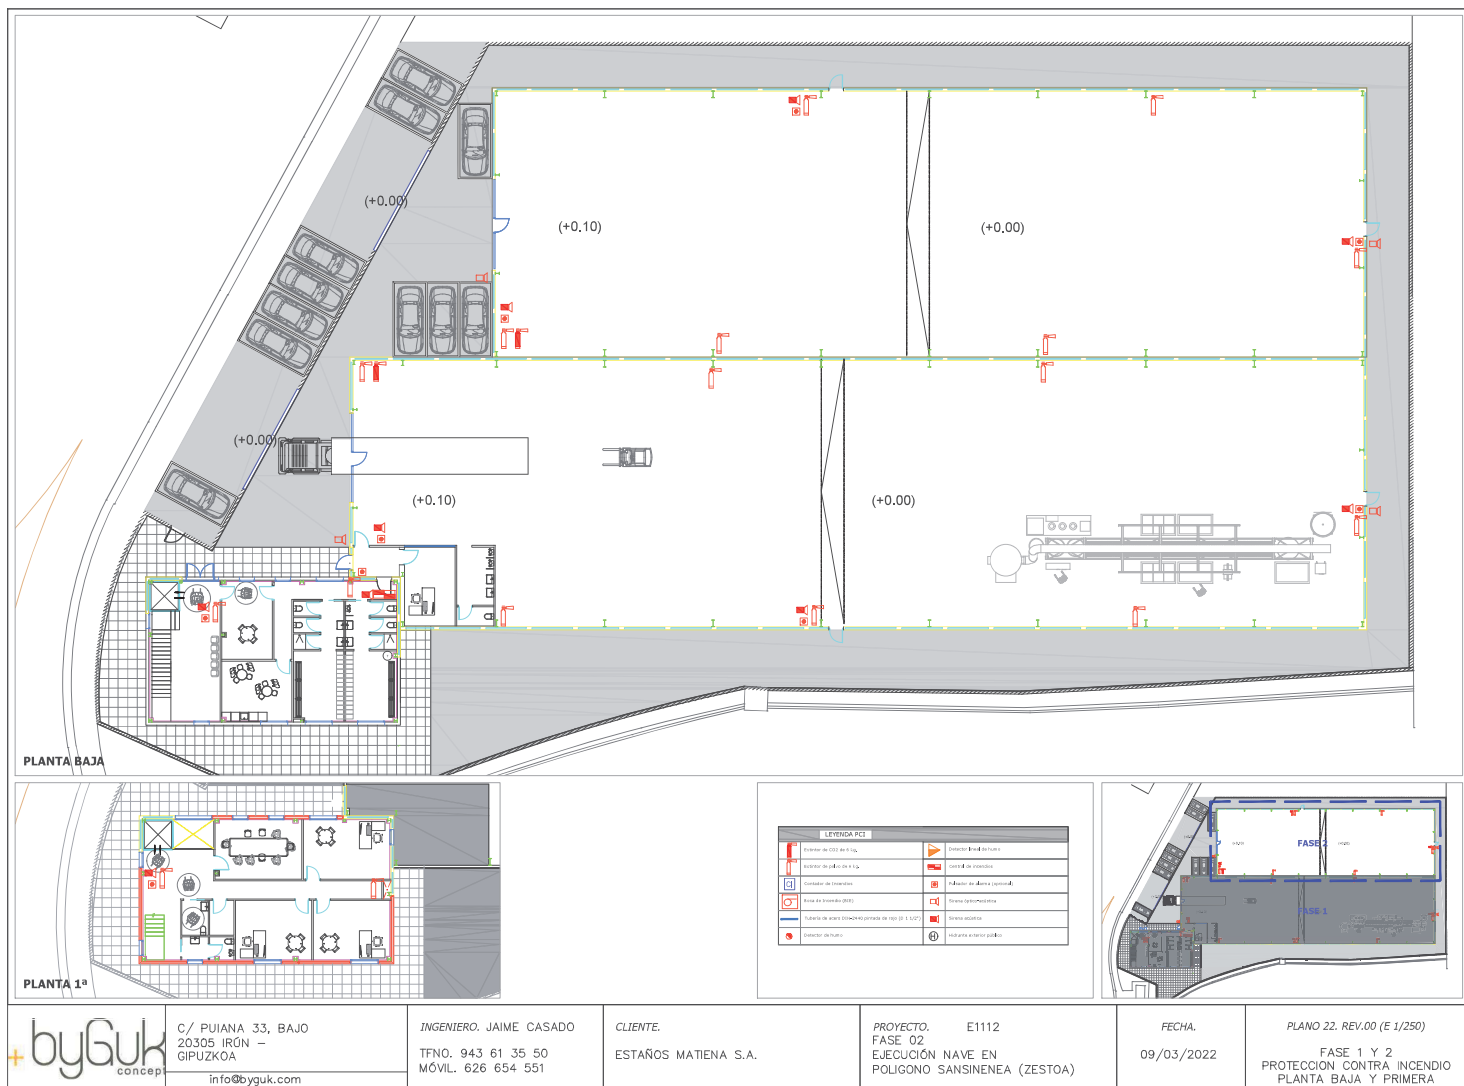

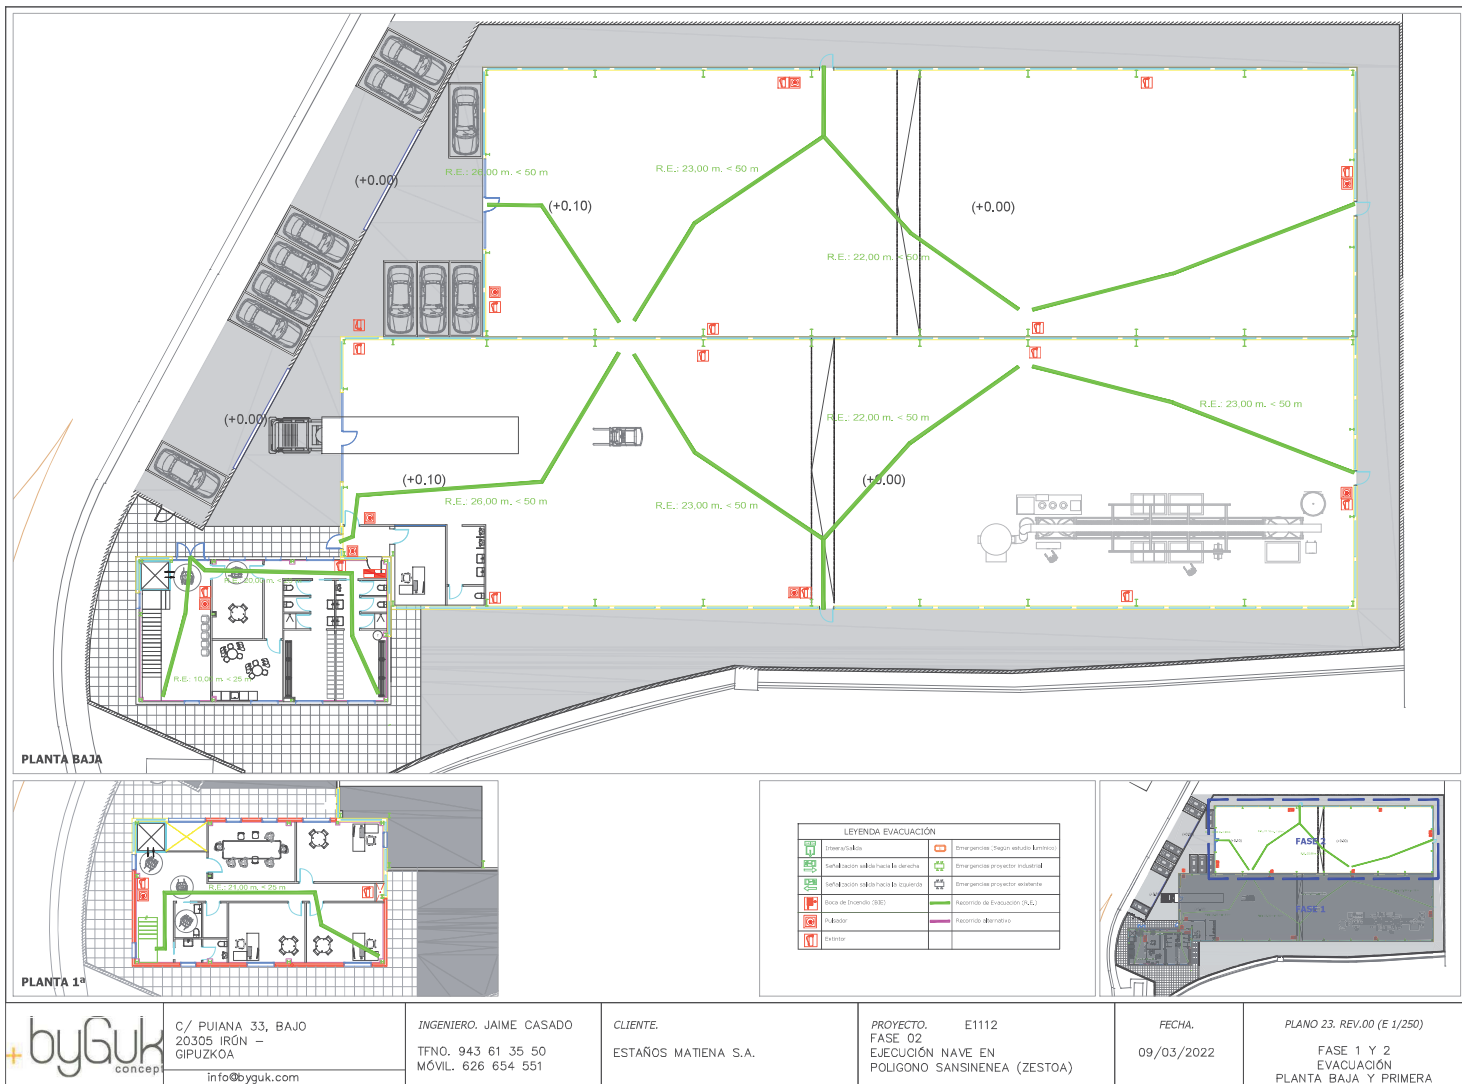

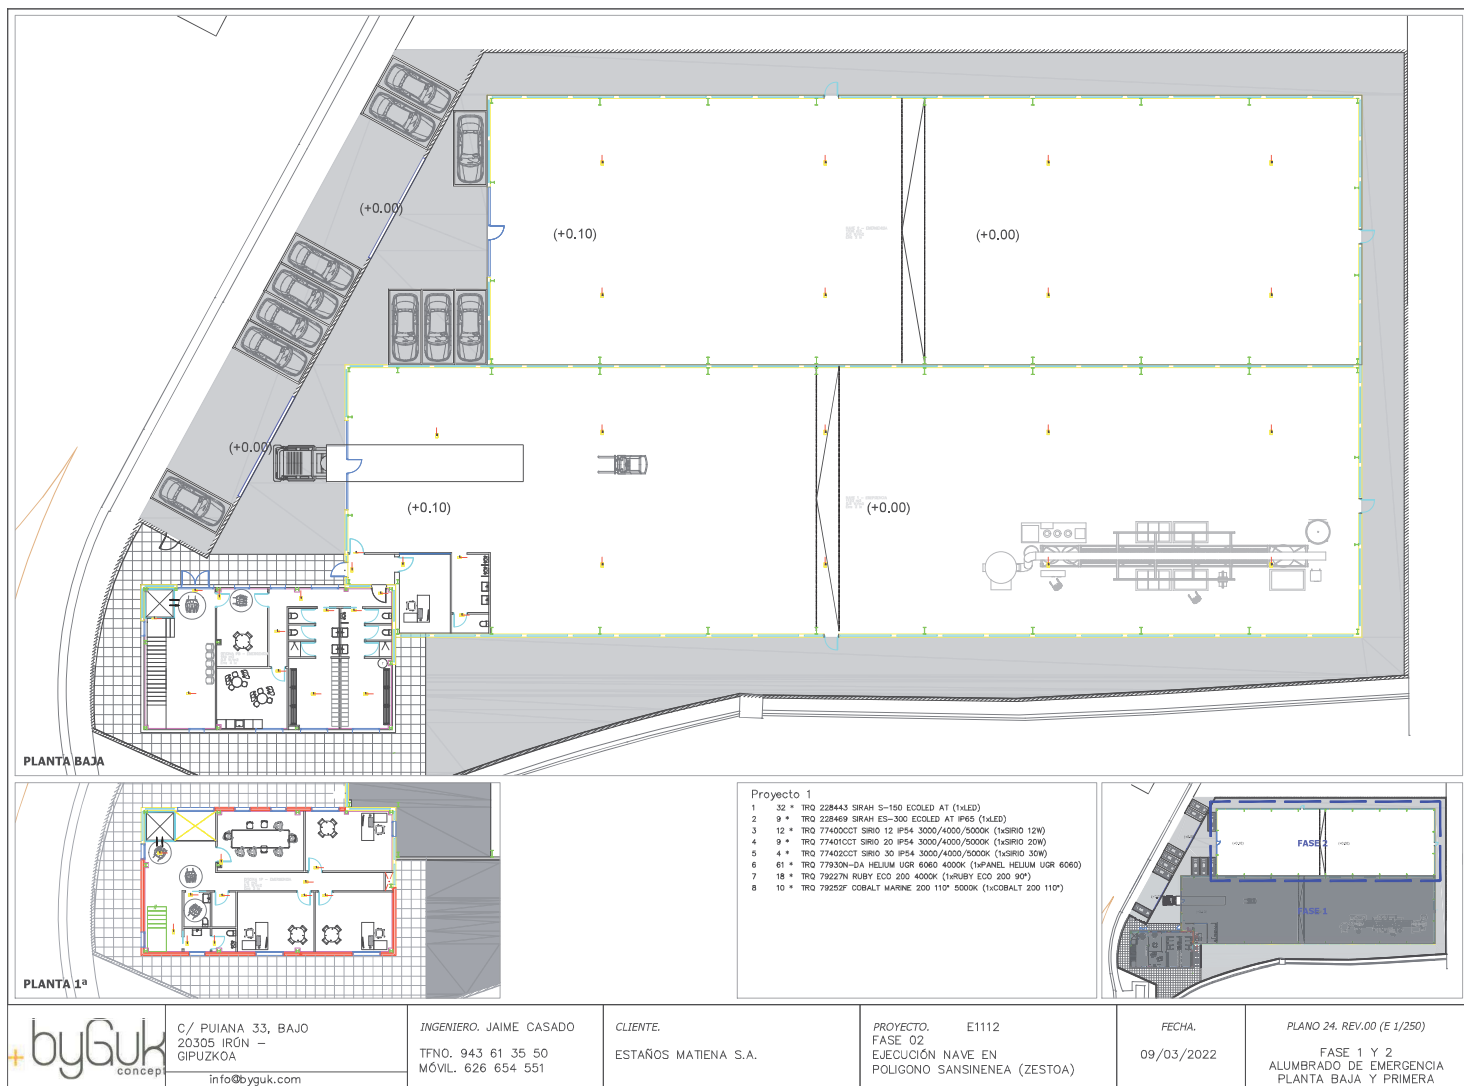

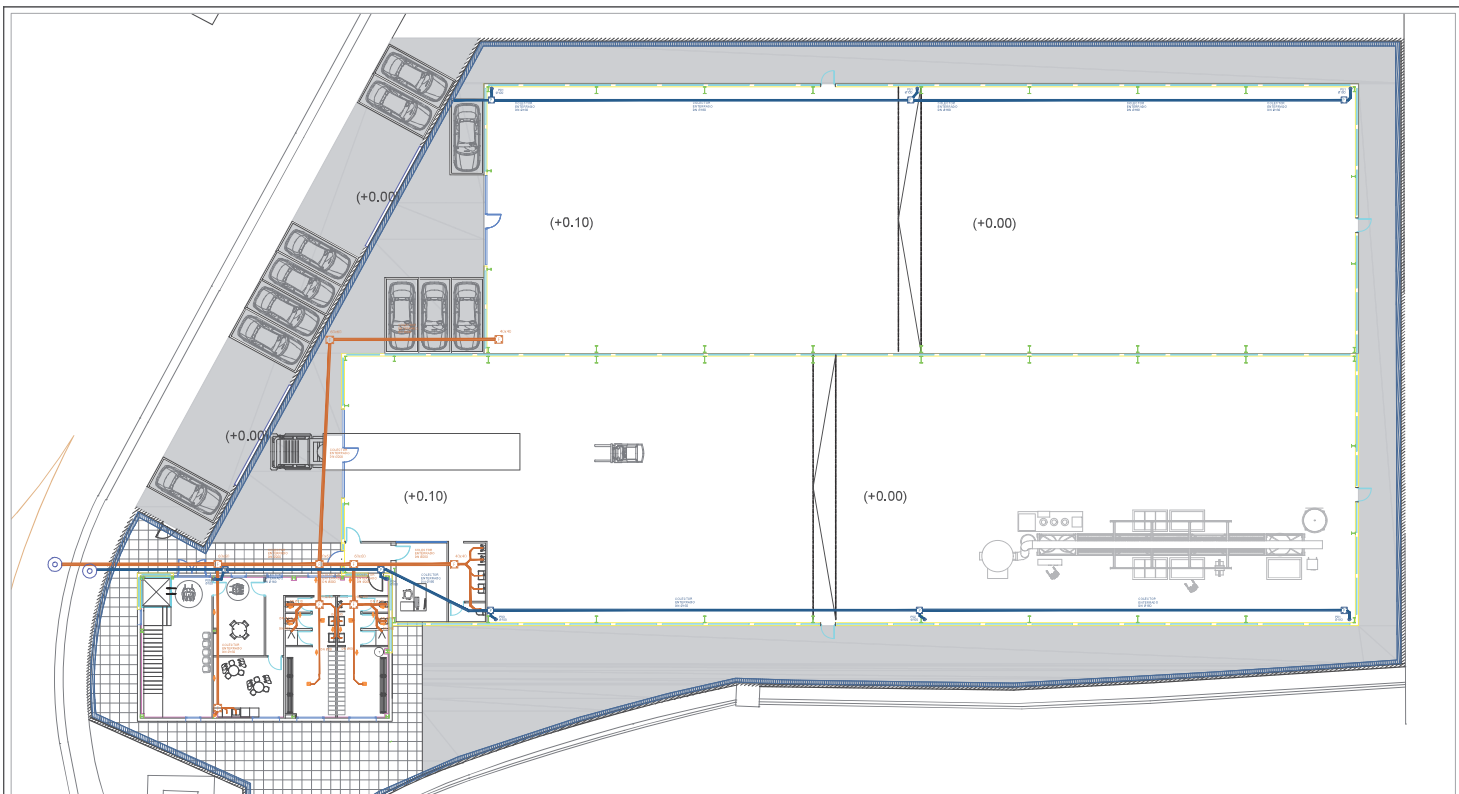

PLANTA BAJA

LEYENDA SANEAMIENTO		SANEAMIENTO	
● BAJANTE PVC FECAL	☒ SUMIDERO BIFÓNICO GALVANIZADO	1	Ø 100 mm con desagüe ultra individual
— COLECTOR AGUAS FECAL	REJILLA SUMIDERO GALVANIZADA 100x85mm	2	Ø 10 mm con desagüe ultra individual
— COLECTOR SUSPENDIDO AGUAS FECAL	☒ ARQUETA FECAL 60x60cm	3	Ø 40 mm con desagüe ultra individual
● BAJANTE PVC PLUVIAL	☒ ARQUETA PLUVIAL 60x60cm	4	Ø 32 mm con desagüe ultra individual
— COLECTOR AGUAS PLUVIALES	☒ ARQUETA REESTRO 60x60cm	5	Ø 25 mm con desagüe ultra individual
— COLECTOR SUSPENDIDO AGUAS PLUVIALES		6	Ø 20 mm con desagüe ultra individual

byGuk
concept

C/ PUIANA 33, BAJO
20305 IRÚN —
GIPUZKOA
info@byguk.com


INGENIERO. JAIME CASADO
TFNO. 943 61 35 50
MÓVIL. 626 654 551

CLIENTE.
ESTAÑOS MATIENA S.A.


PROYECTO. E1112
FASE 02
EJECUCIÓN NAVE EN
POLIGONO SANSINENA (ZESTOA)

FECHA.
09/03/2022

PLANO 26. REV.00 (E 1/250)
INSTALACIÓN DE SANEAMIENTO
PLANTA GENERAL

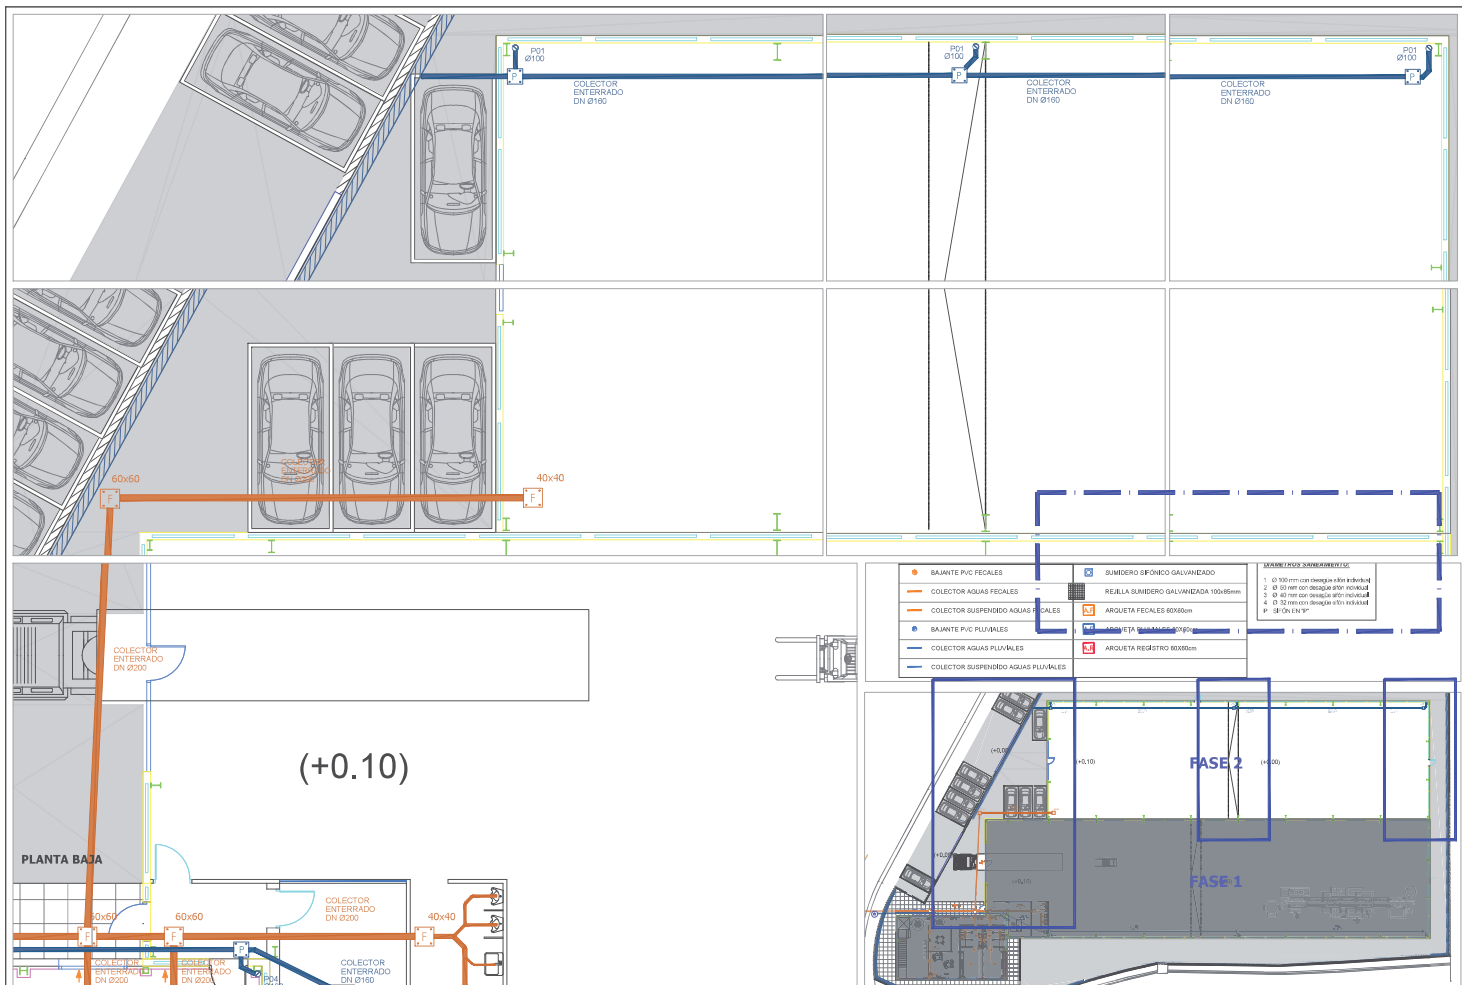

	C/ PUIANA 33, BAJO 20305 IRÓN - GIPUZKOA info@byguk.com	INGENIERO. JAIME CASADO TFNO. 943 61 35 50 MÓVIL. 626 654 551	CLIENTE. ESTAÑOS MATIENA S.A.	PROYECTO. E1112 FASE 02 EJECUCIÓN NAVE EN POLIGONO SANSINENA (ZESTOA)	FECHA. 09/03/2022	PLANO 27. REV.00 (E 1/100) INSTALACIÓN DE SANEAMIENTO PLANTA BAJA
--	---	---	----------------------------------	--	----------------------	---

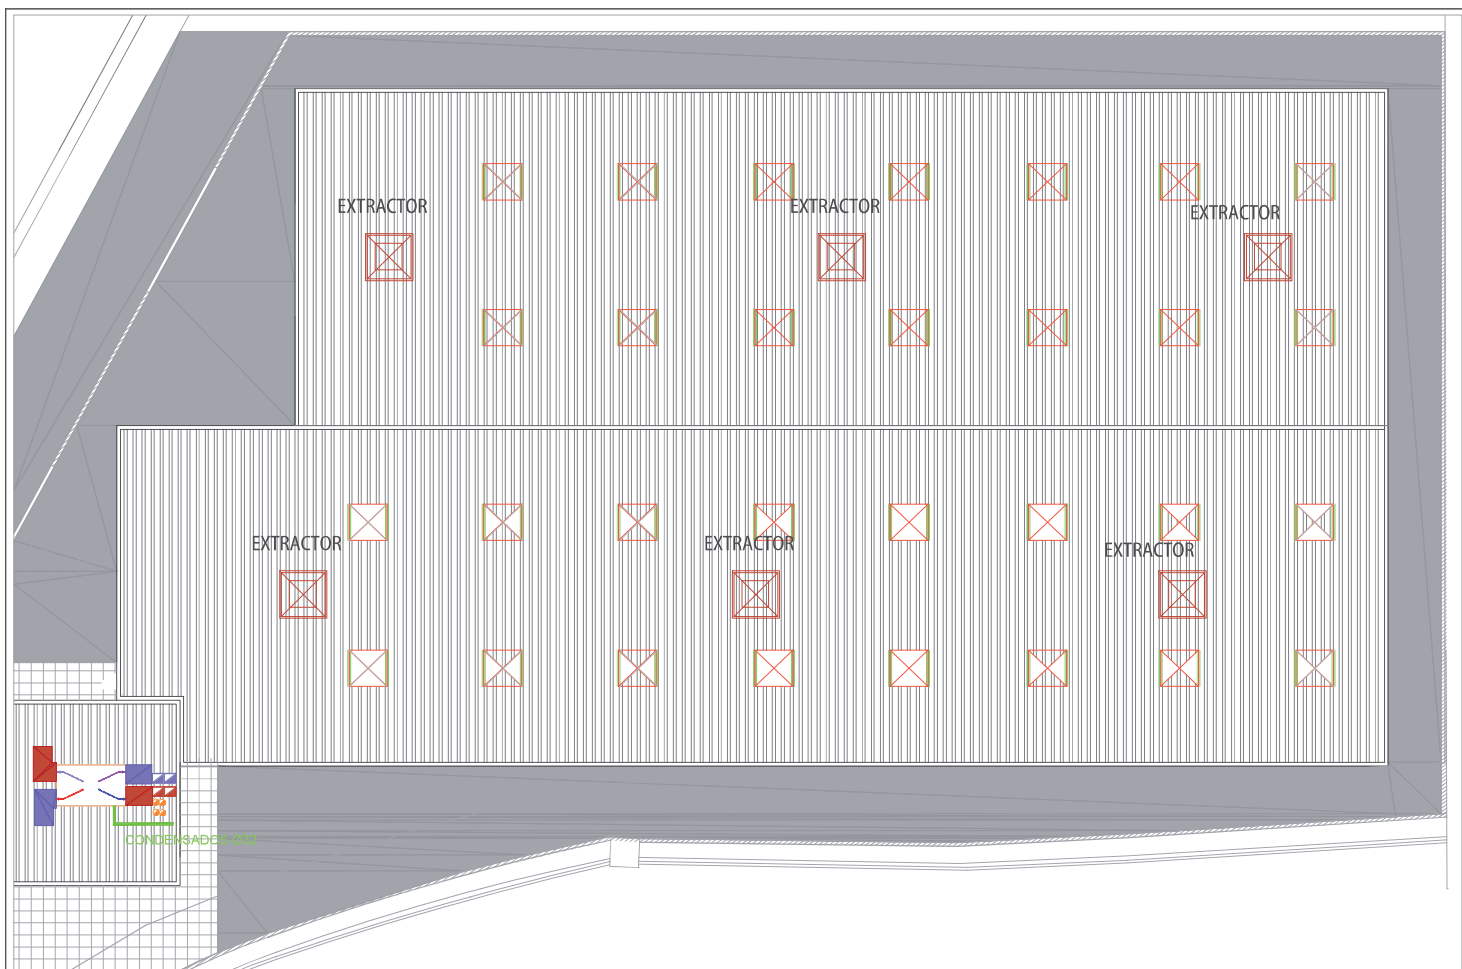

PLANTA CUBIERTA

byGuk
concept

C/ PUIANA 33, BAJO
20305 IRÚN –
GIPUZKOA
info@byguk.com

INGENIERO. JAIME CASADO
TFNO. 943 61 35 50
MÓVIL. 626 654 551

CLIENTE.
ESTAÑOS MATIENA S.A.

PROYECTO. E1112
FASE 02
EJECUCIÓN NAVE EN
POLIGONO SANSINEA (ZESTOA)

FECHA.
09/03/2022

PLANO 28. REV.00 (E 1/100)
INSTALACIÓN DE VENTILACIÓN
PLANTA CUBIERTA









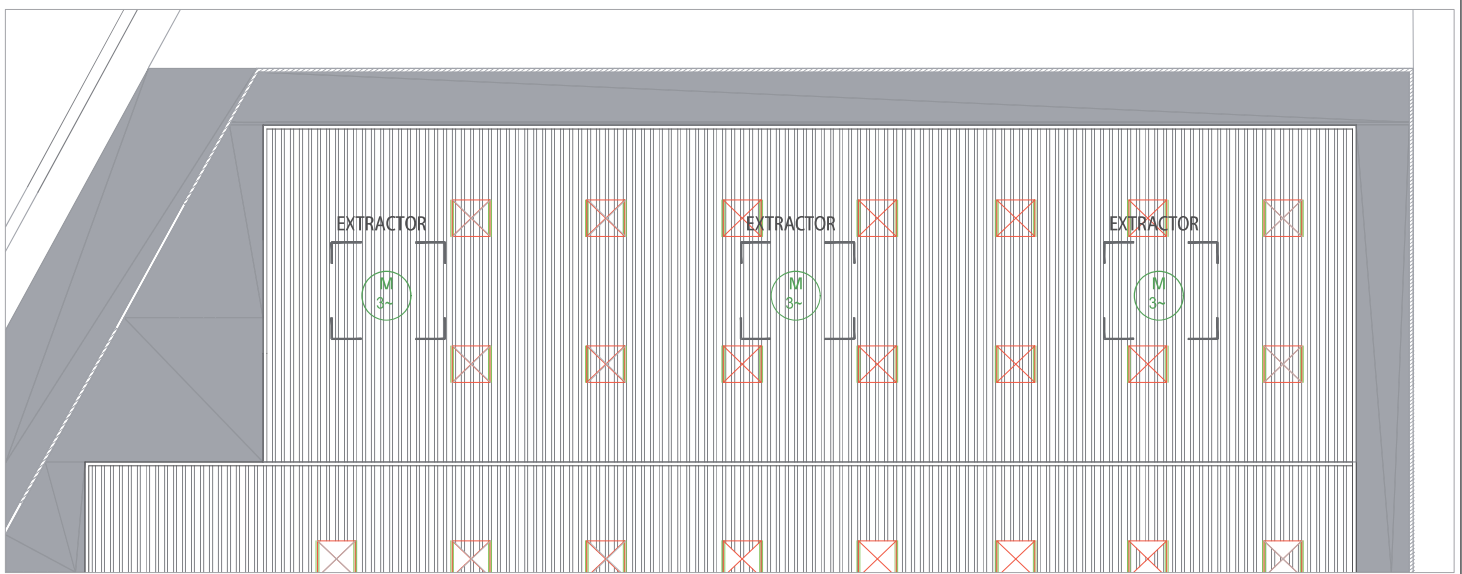

PLANTA CUBIERTA

LEYENDA DE SIMBOLOS Y ABREVIATURAS

EXTRACTORES:

- EXTRACTOR DE TIPO M 3~










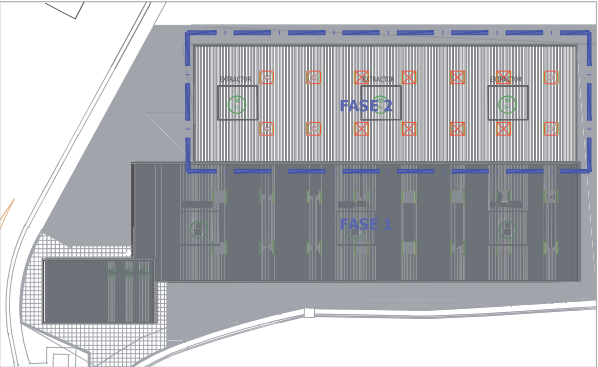

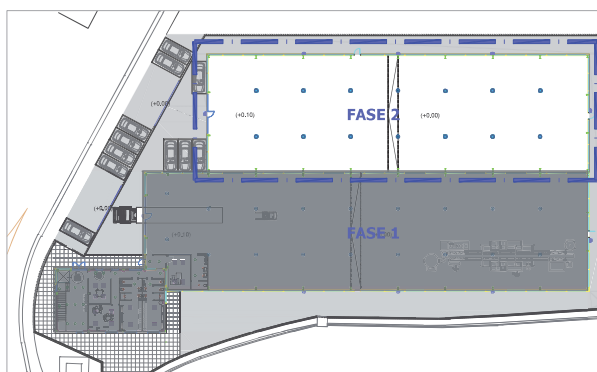[illegible]