
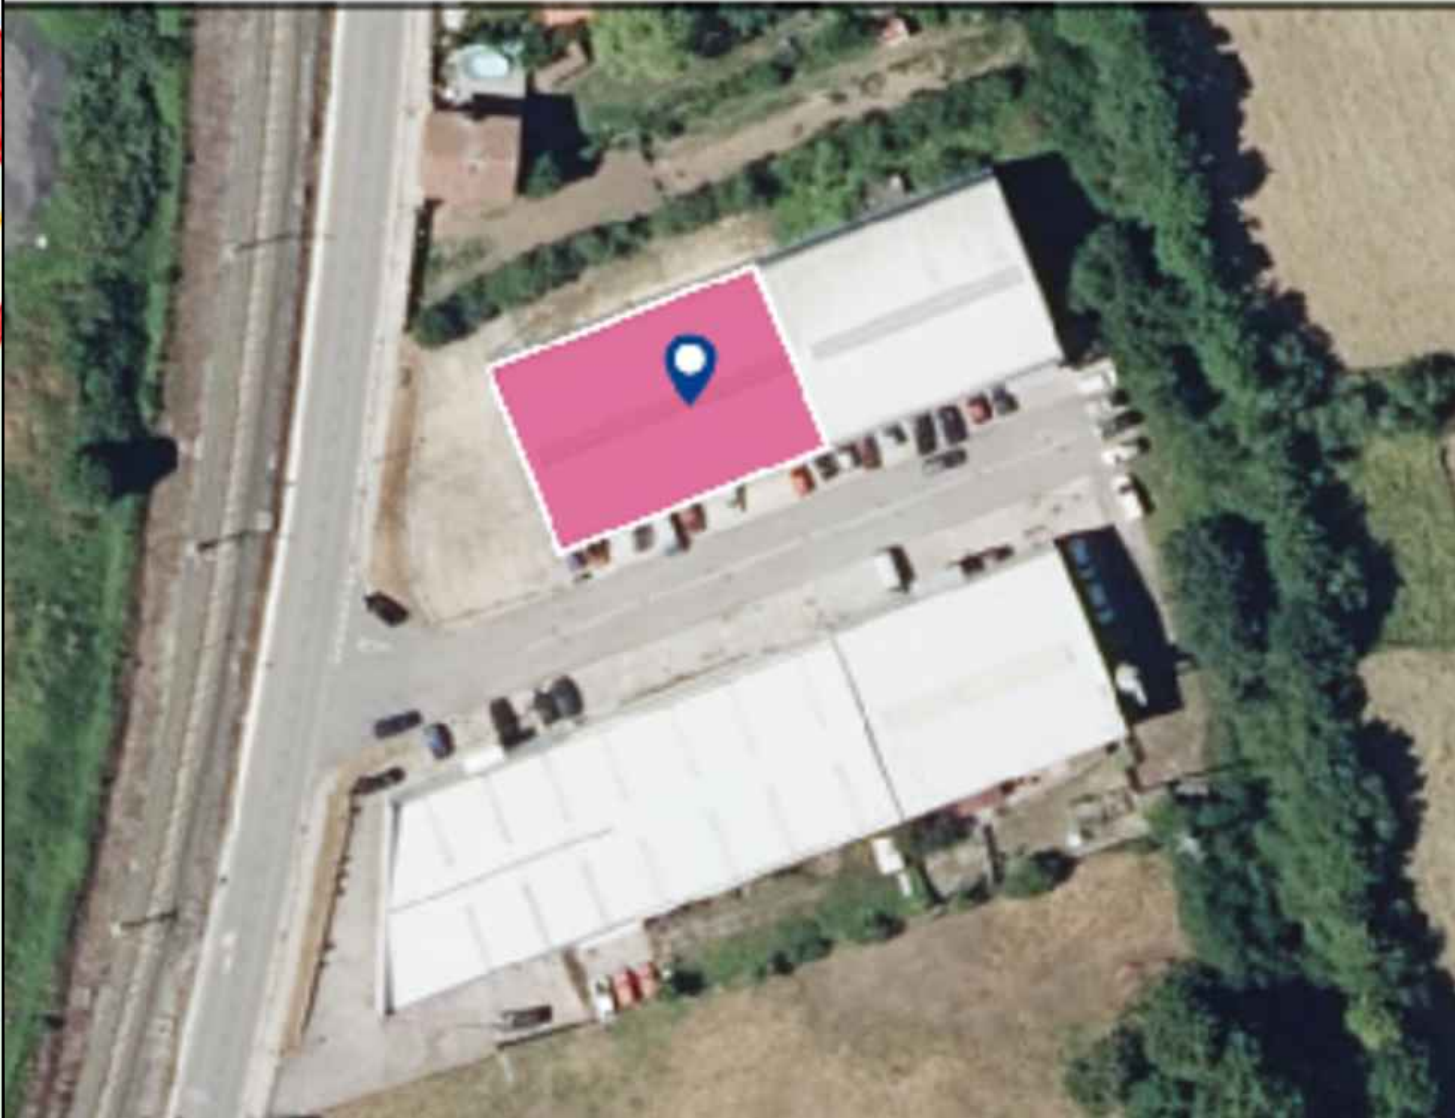



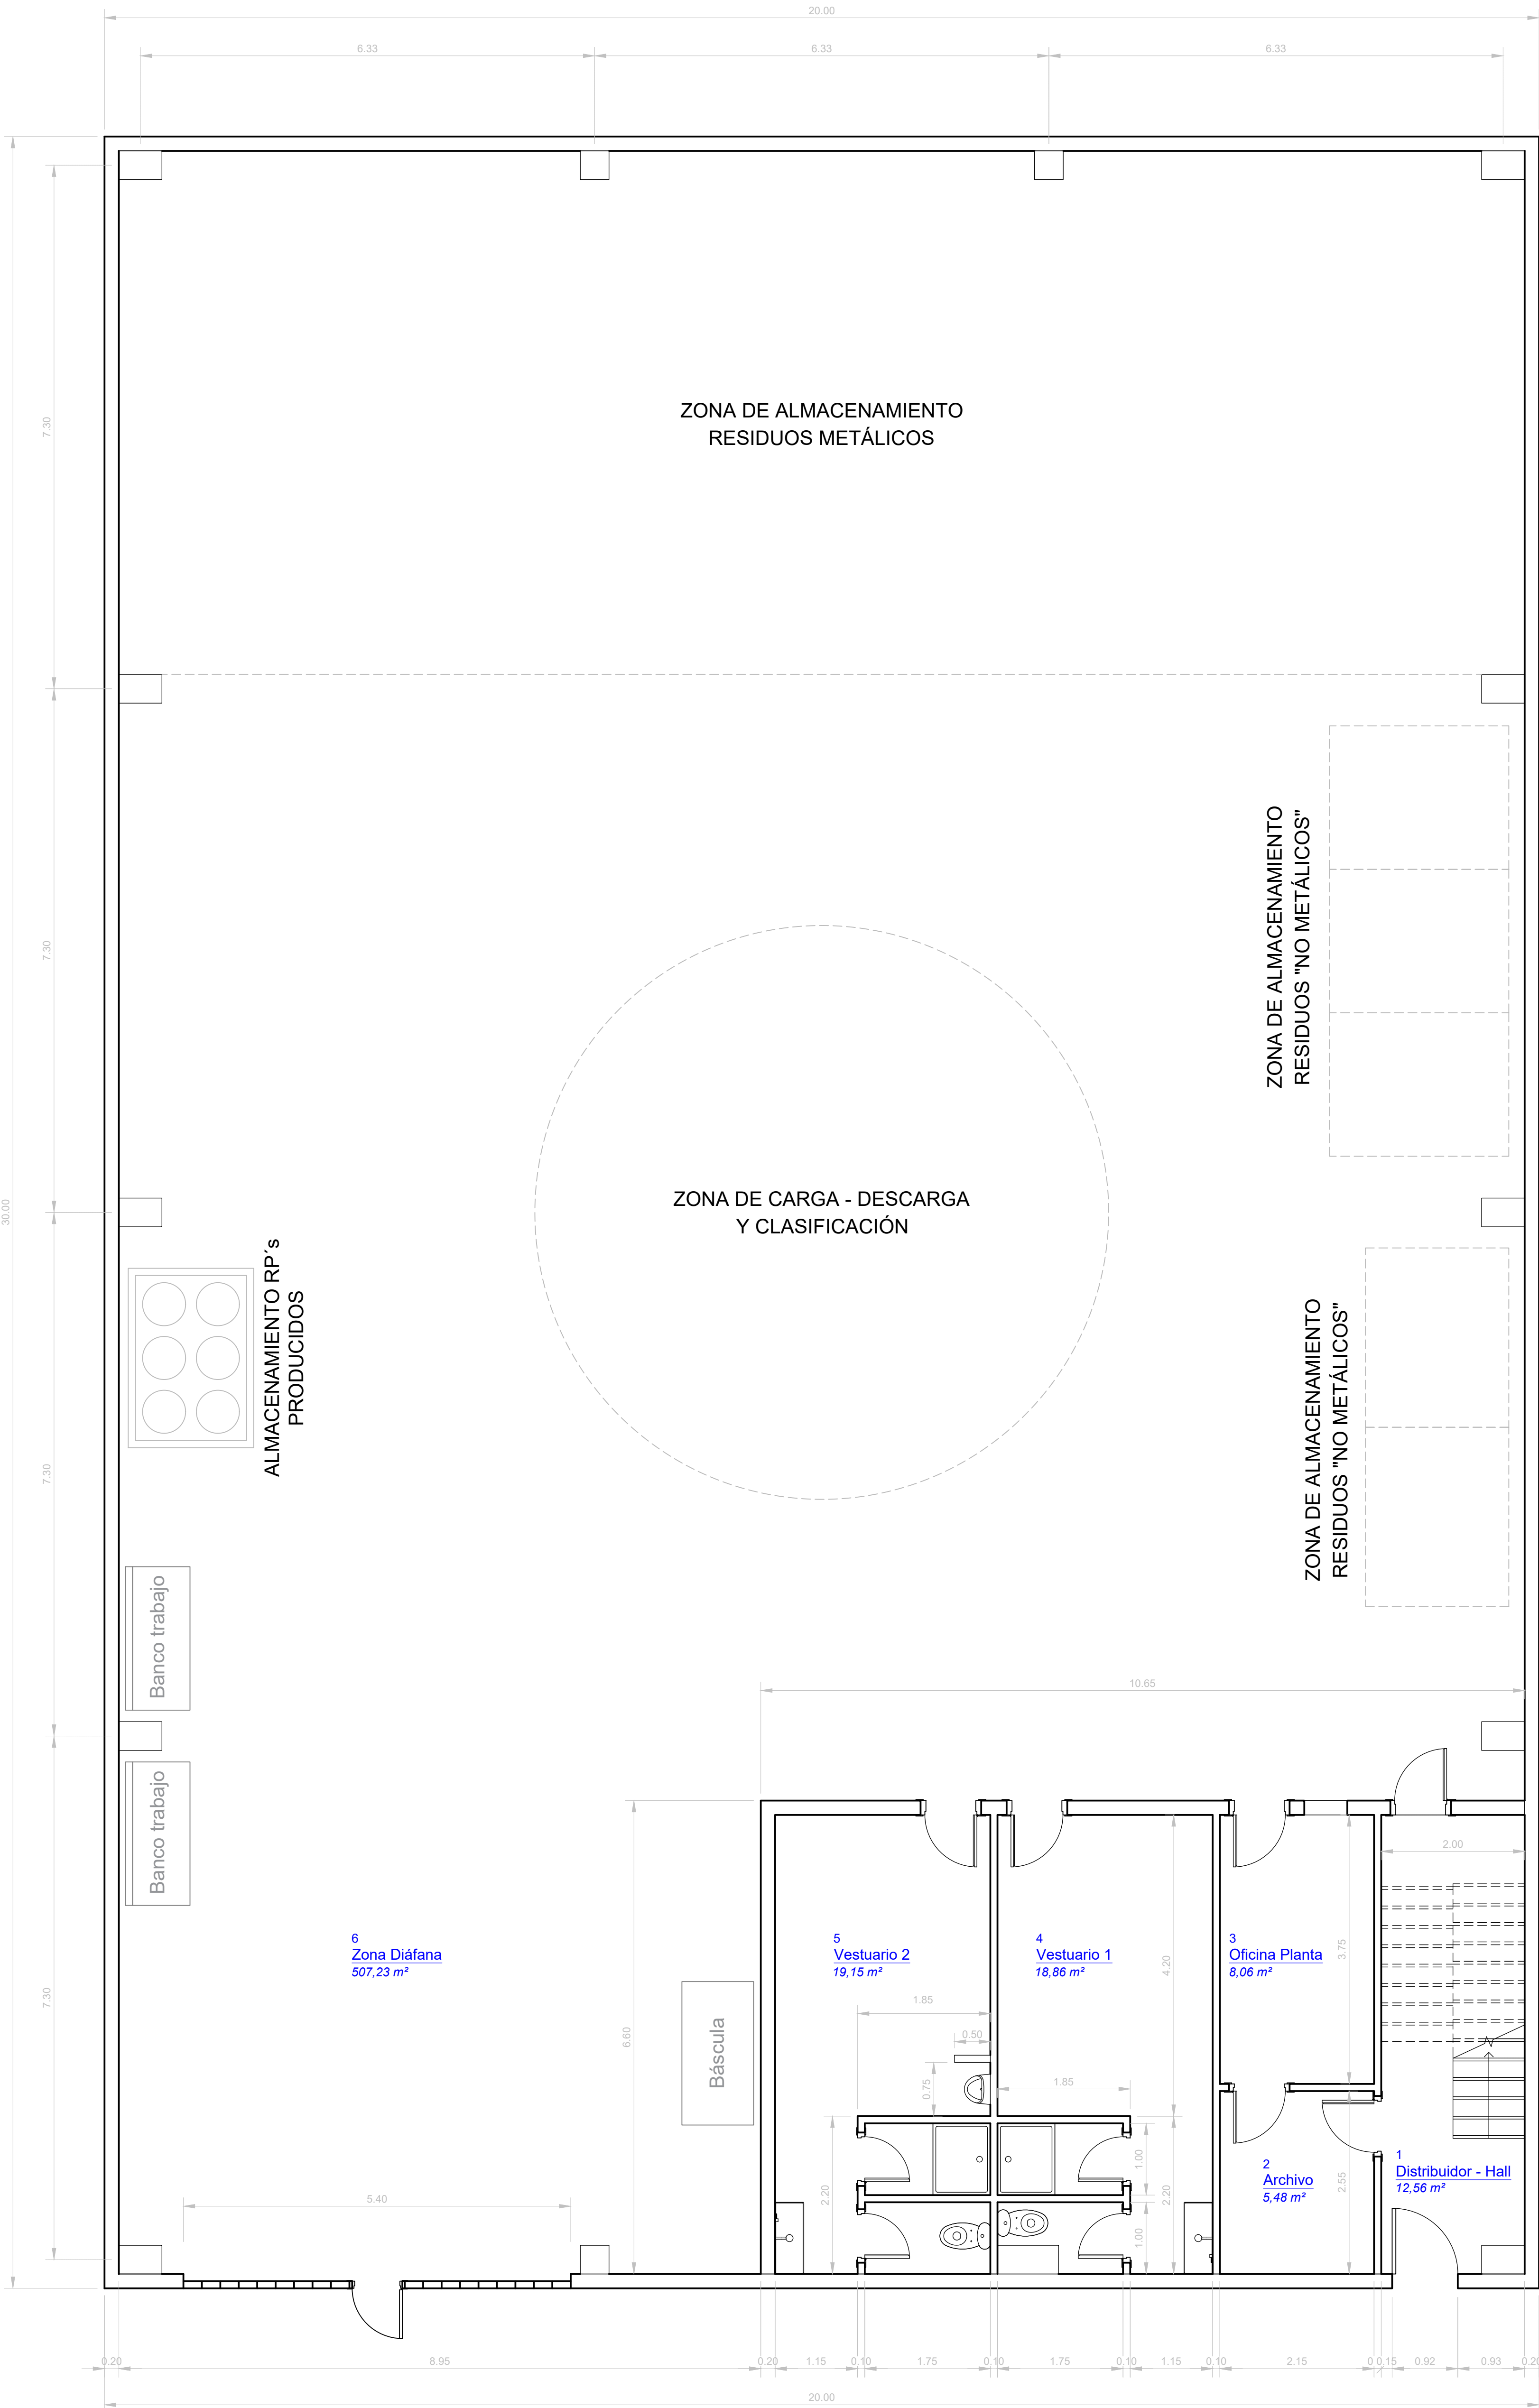
### III. PLANOS

---

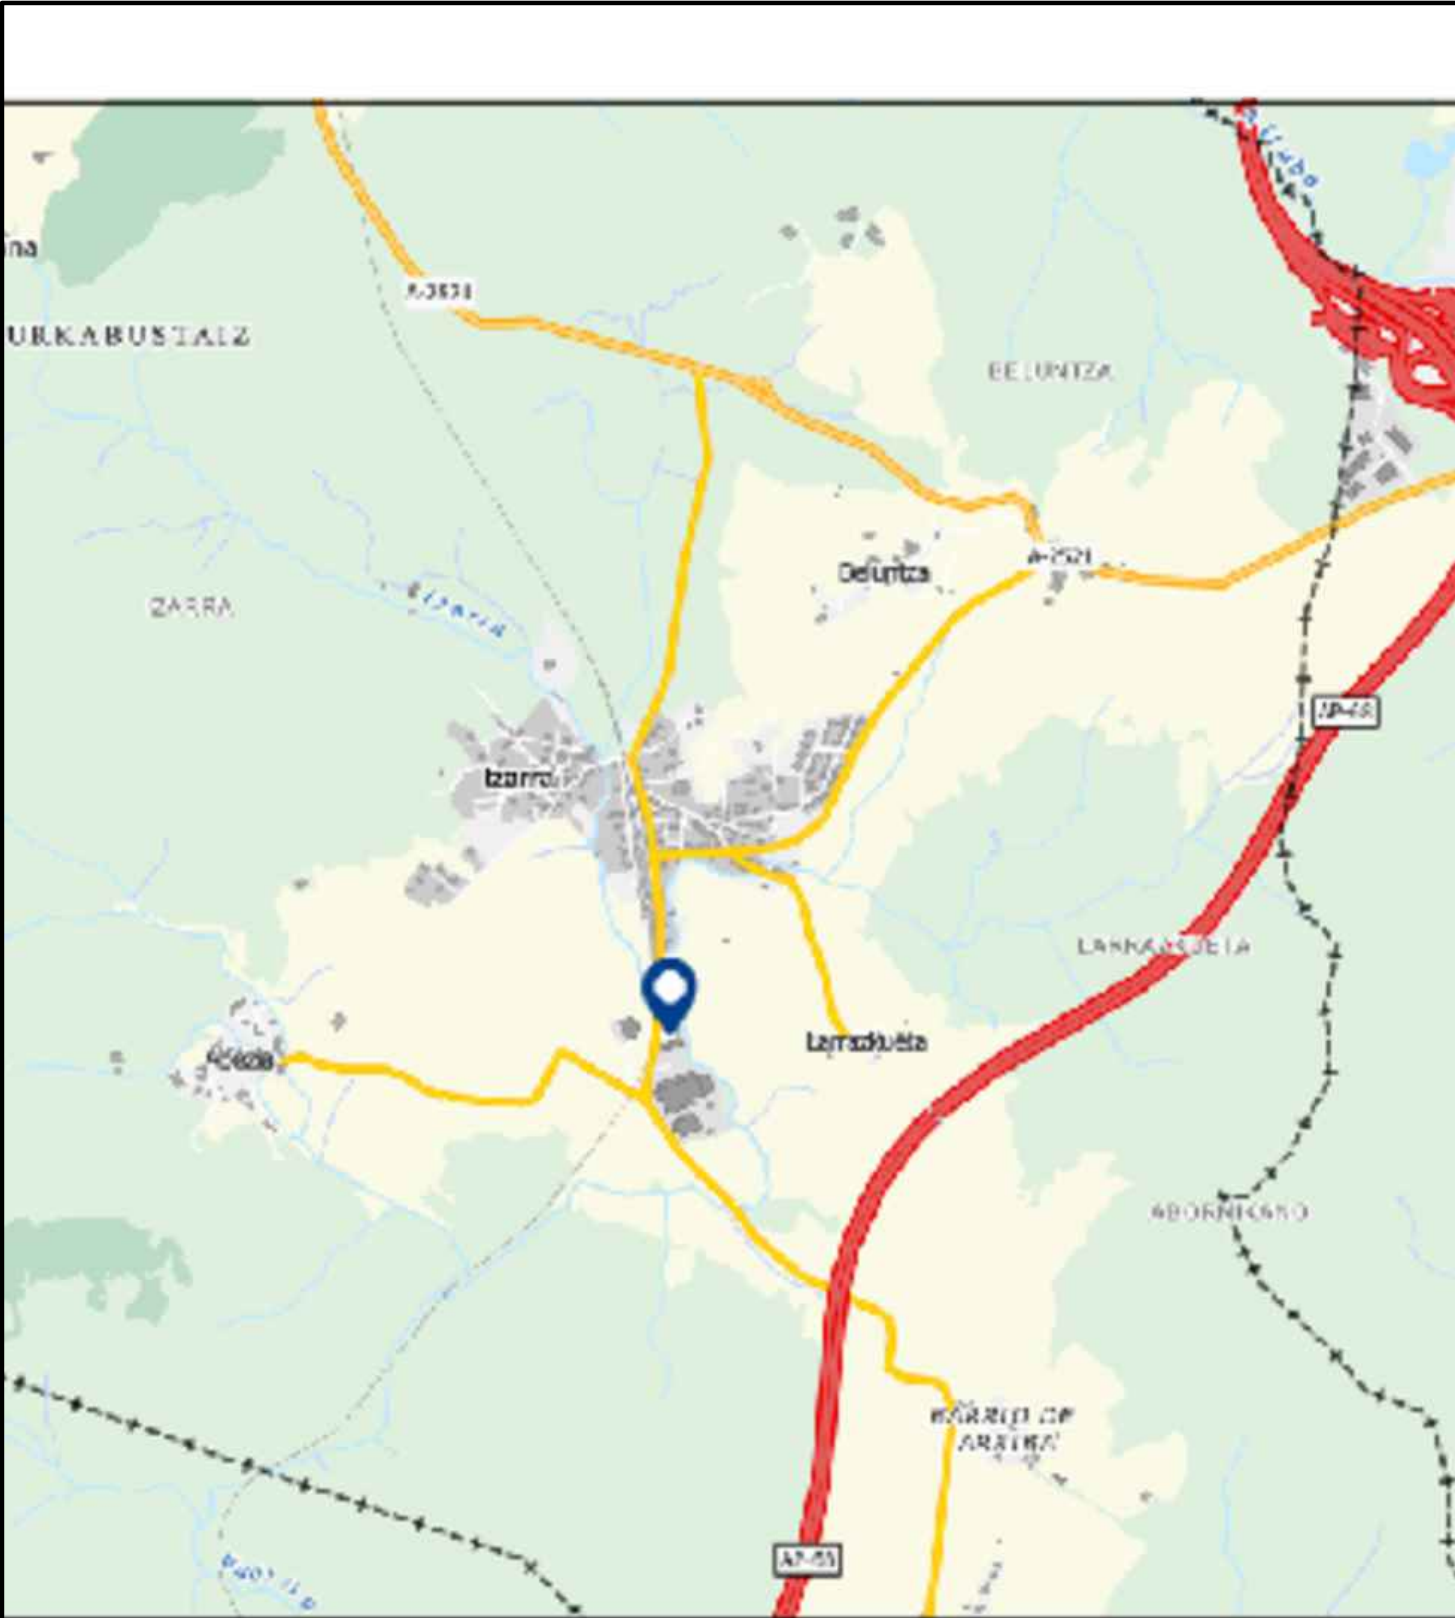

COORDENADAS DE LA INSTALACIÓN  
X = 508154    Y = 4754894  
UTM 30N ETRS89


REFERENCIA PROYECTO: 1188/2024		MEMORIA TÉCNICA DE ACTIVIDAD DE GESTIÓN DE RESIDUOS		
EL INGENIERO INDUSTRIAL  JESÚS ALAGUERO MONJE Colegiado Nº 5.608 C.O.I.I.B.		PETICIONARIO  RECICLAJES HIERROS Y METALES SANTURCE S.L.	SITUACIÓN Y EMPLAZAMIENTO	
	Ribera de Axpe 11, Polígono Industrial Axpe Edif. B, Oficina 311 - 48950 ERANDIO 94 497 10 50 info@alvaleconsulting.com	SITUACIÓN PROYECTO Polígono Landaverde, Calle San Vicente 25 Izarra - Urkabustaiz - Álava	FECHA PROYECTO  JUNIO - 2024	ESCALA  S/E
				PLANO Nº
				01



PLANTA BAJA


PABELLÓN	SUPERFICIES (m2)
Planta Baja	
Distribuidor - Hall	12,56
Archivo	5,48
Oficina Planta	8,06
Vestuario 1	18,86
Vestuario 2	19,15
Zona diáfana	507,23
Sup. total útil P.B.	571,34
Sup. total construida P.B.	600
Entreplanta	ESTANCIAS SIN USO
Caja Escalera	6,72
Oficina 1	29,55
Oficina 2	13,85
Archivo	10,88
Baño 1	3,51
Baño 2	3,51
Sup. total útil entreplanta	68,02
Sup. total construida entreplanta	72,025
Sup. total útil	639,36
Sup. total construida	672,025

ZONAS DE TRABAJO - ALMACENAMIENTO	SUPERFICIES (m2)
Z. Carga - Descarga y Clasificación	50
Z. Almacenamiento RP's Producidos	4,5
Z. Almacenamiento R. Metálicos	135
Z. Almacenamiento R. NO Metálicos	25

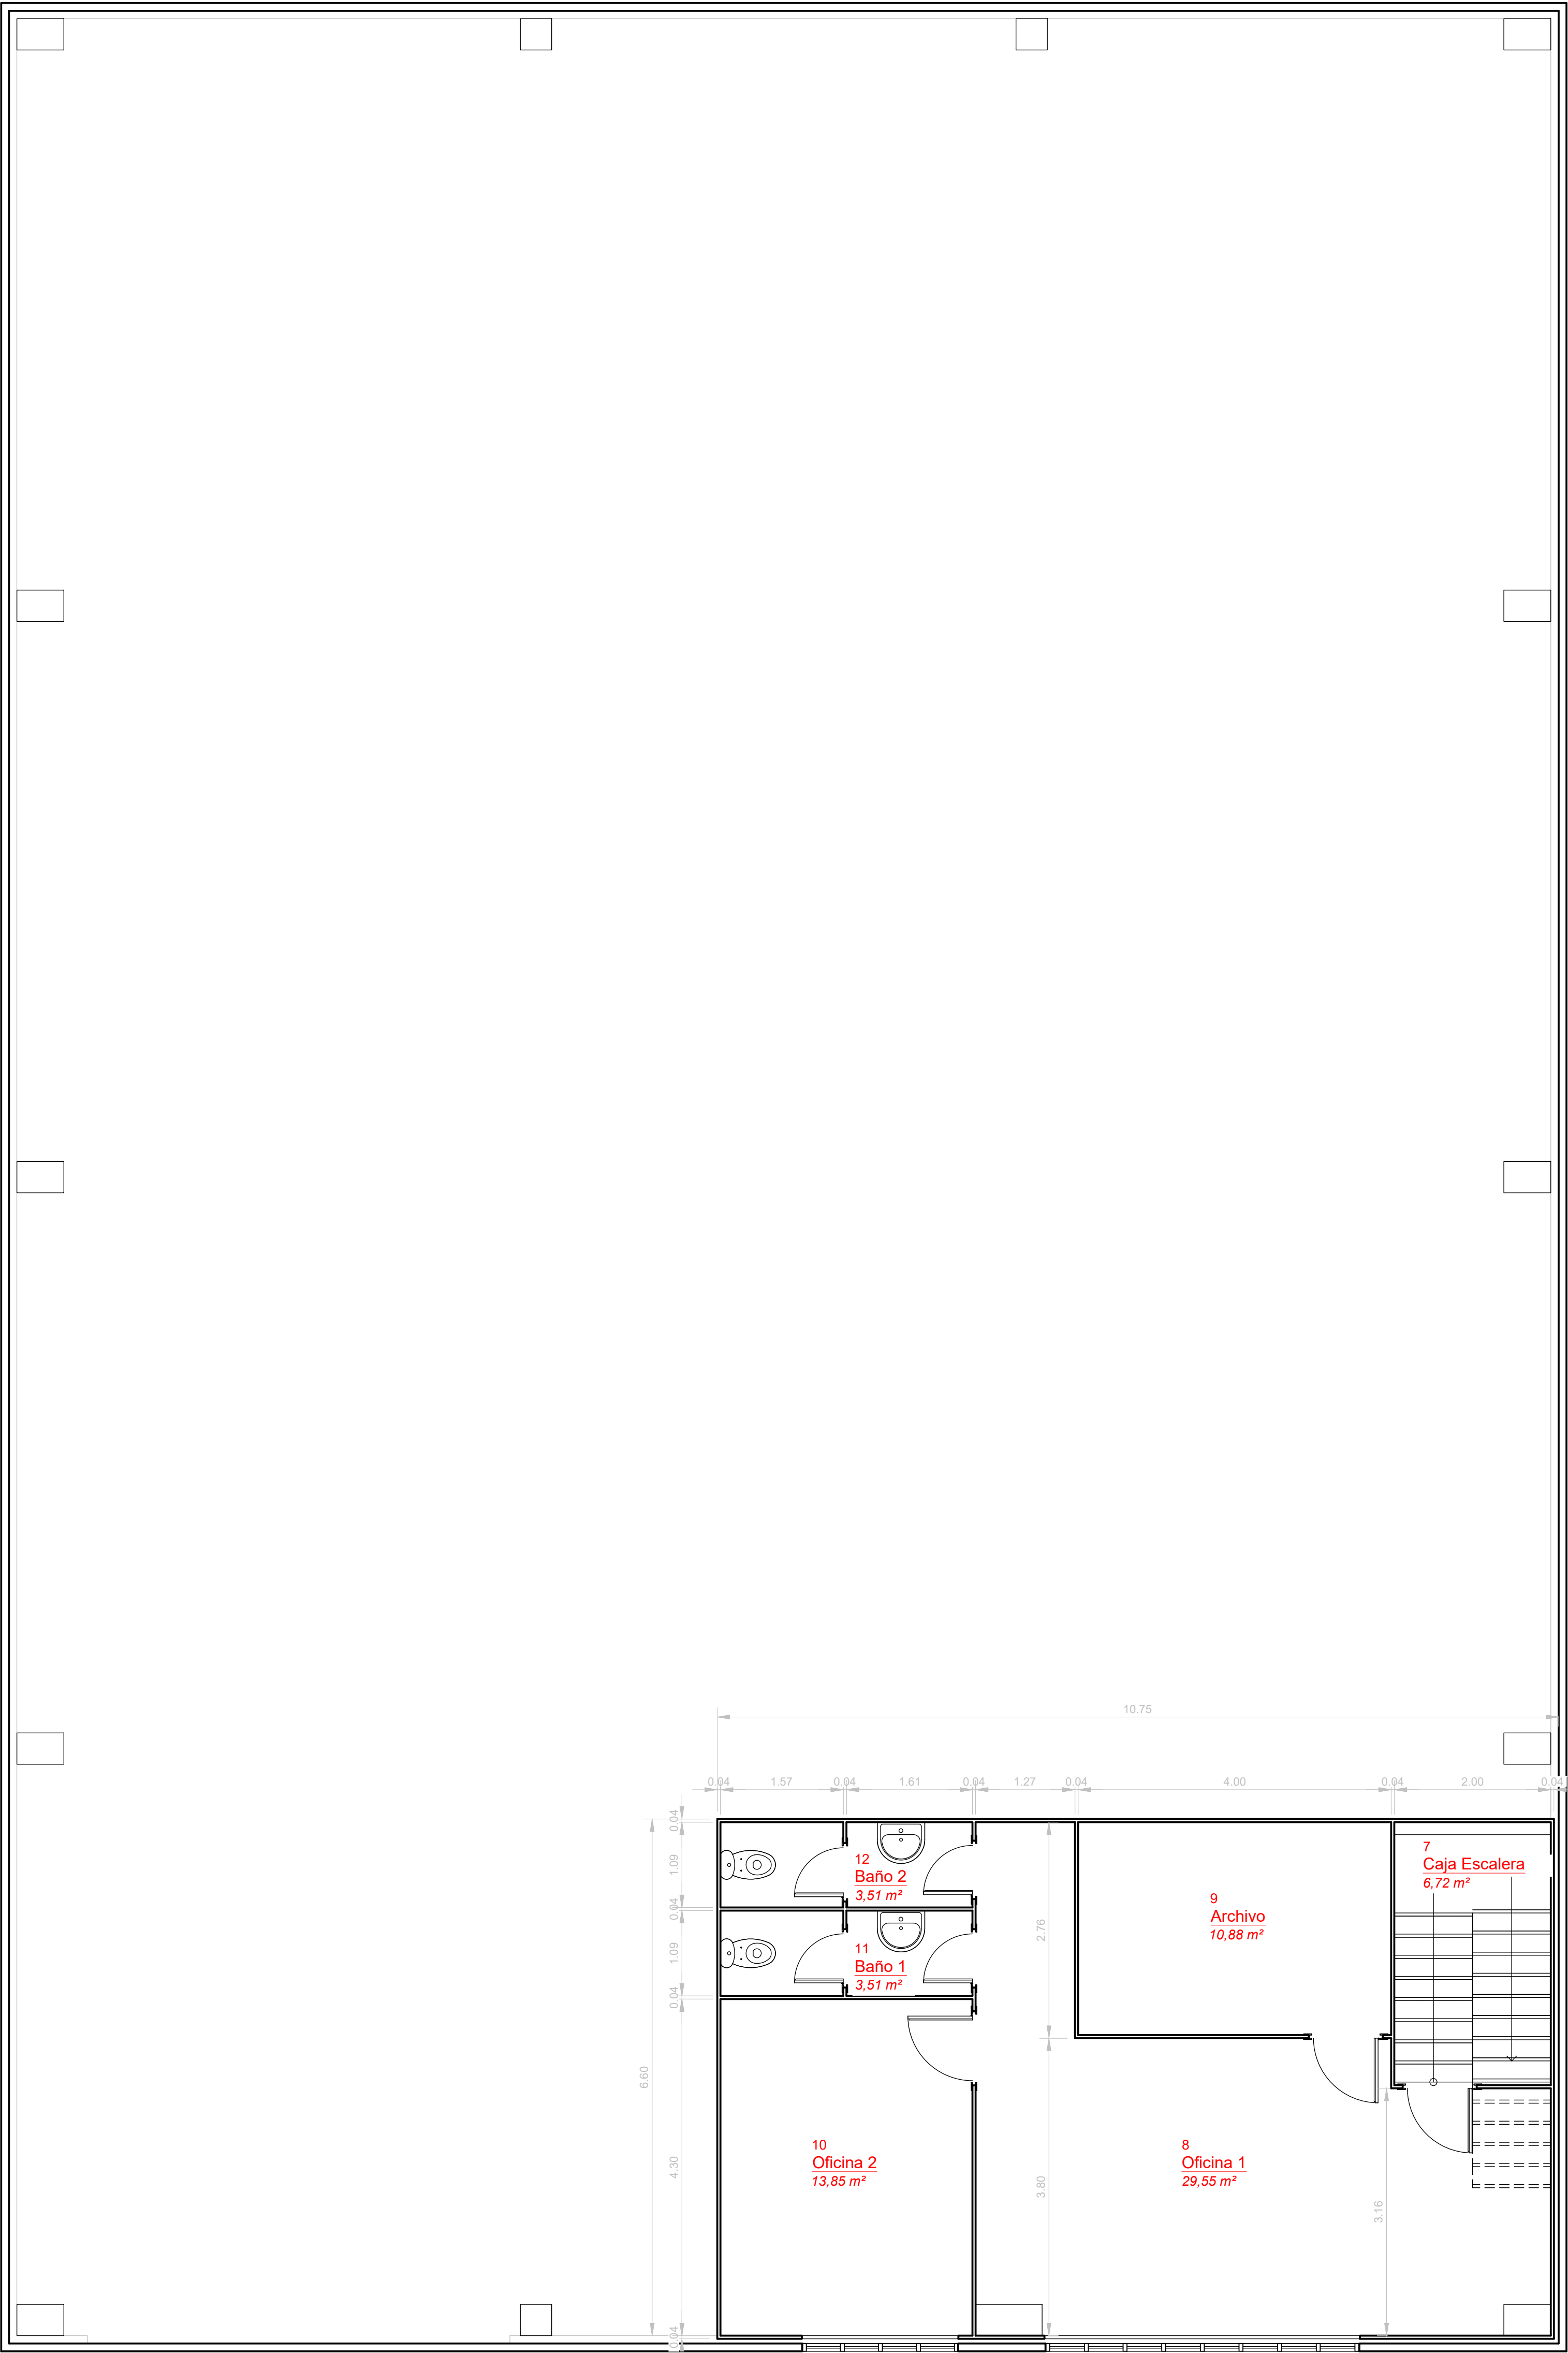


ENTREPLANTA (Estancias sin uso)



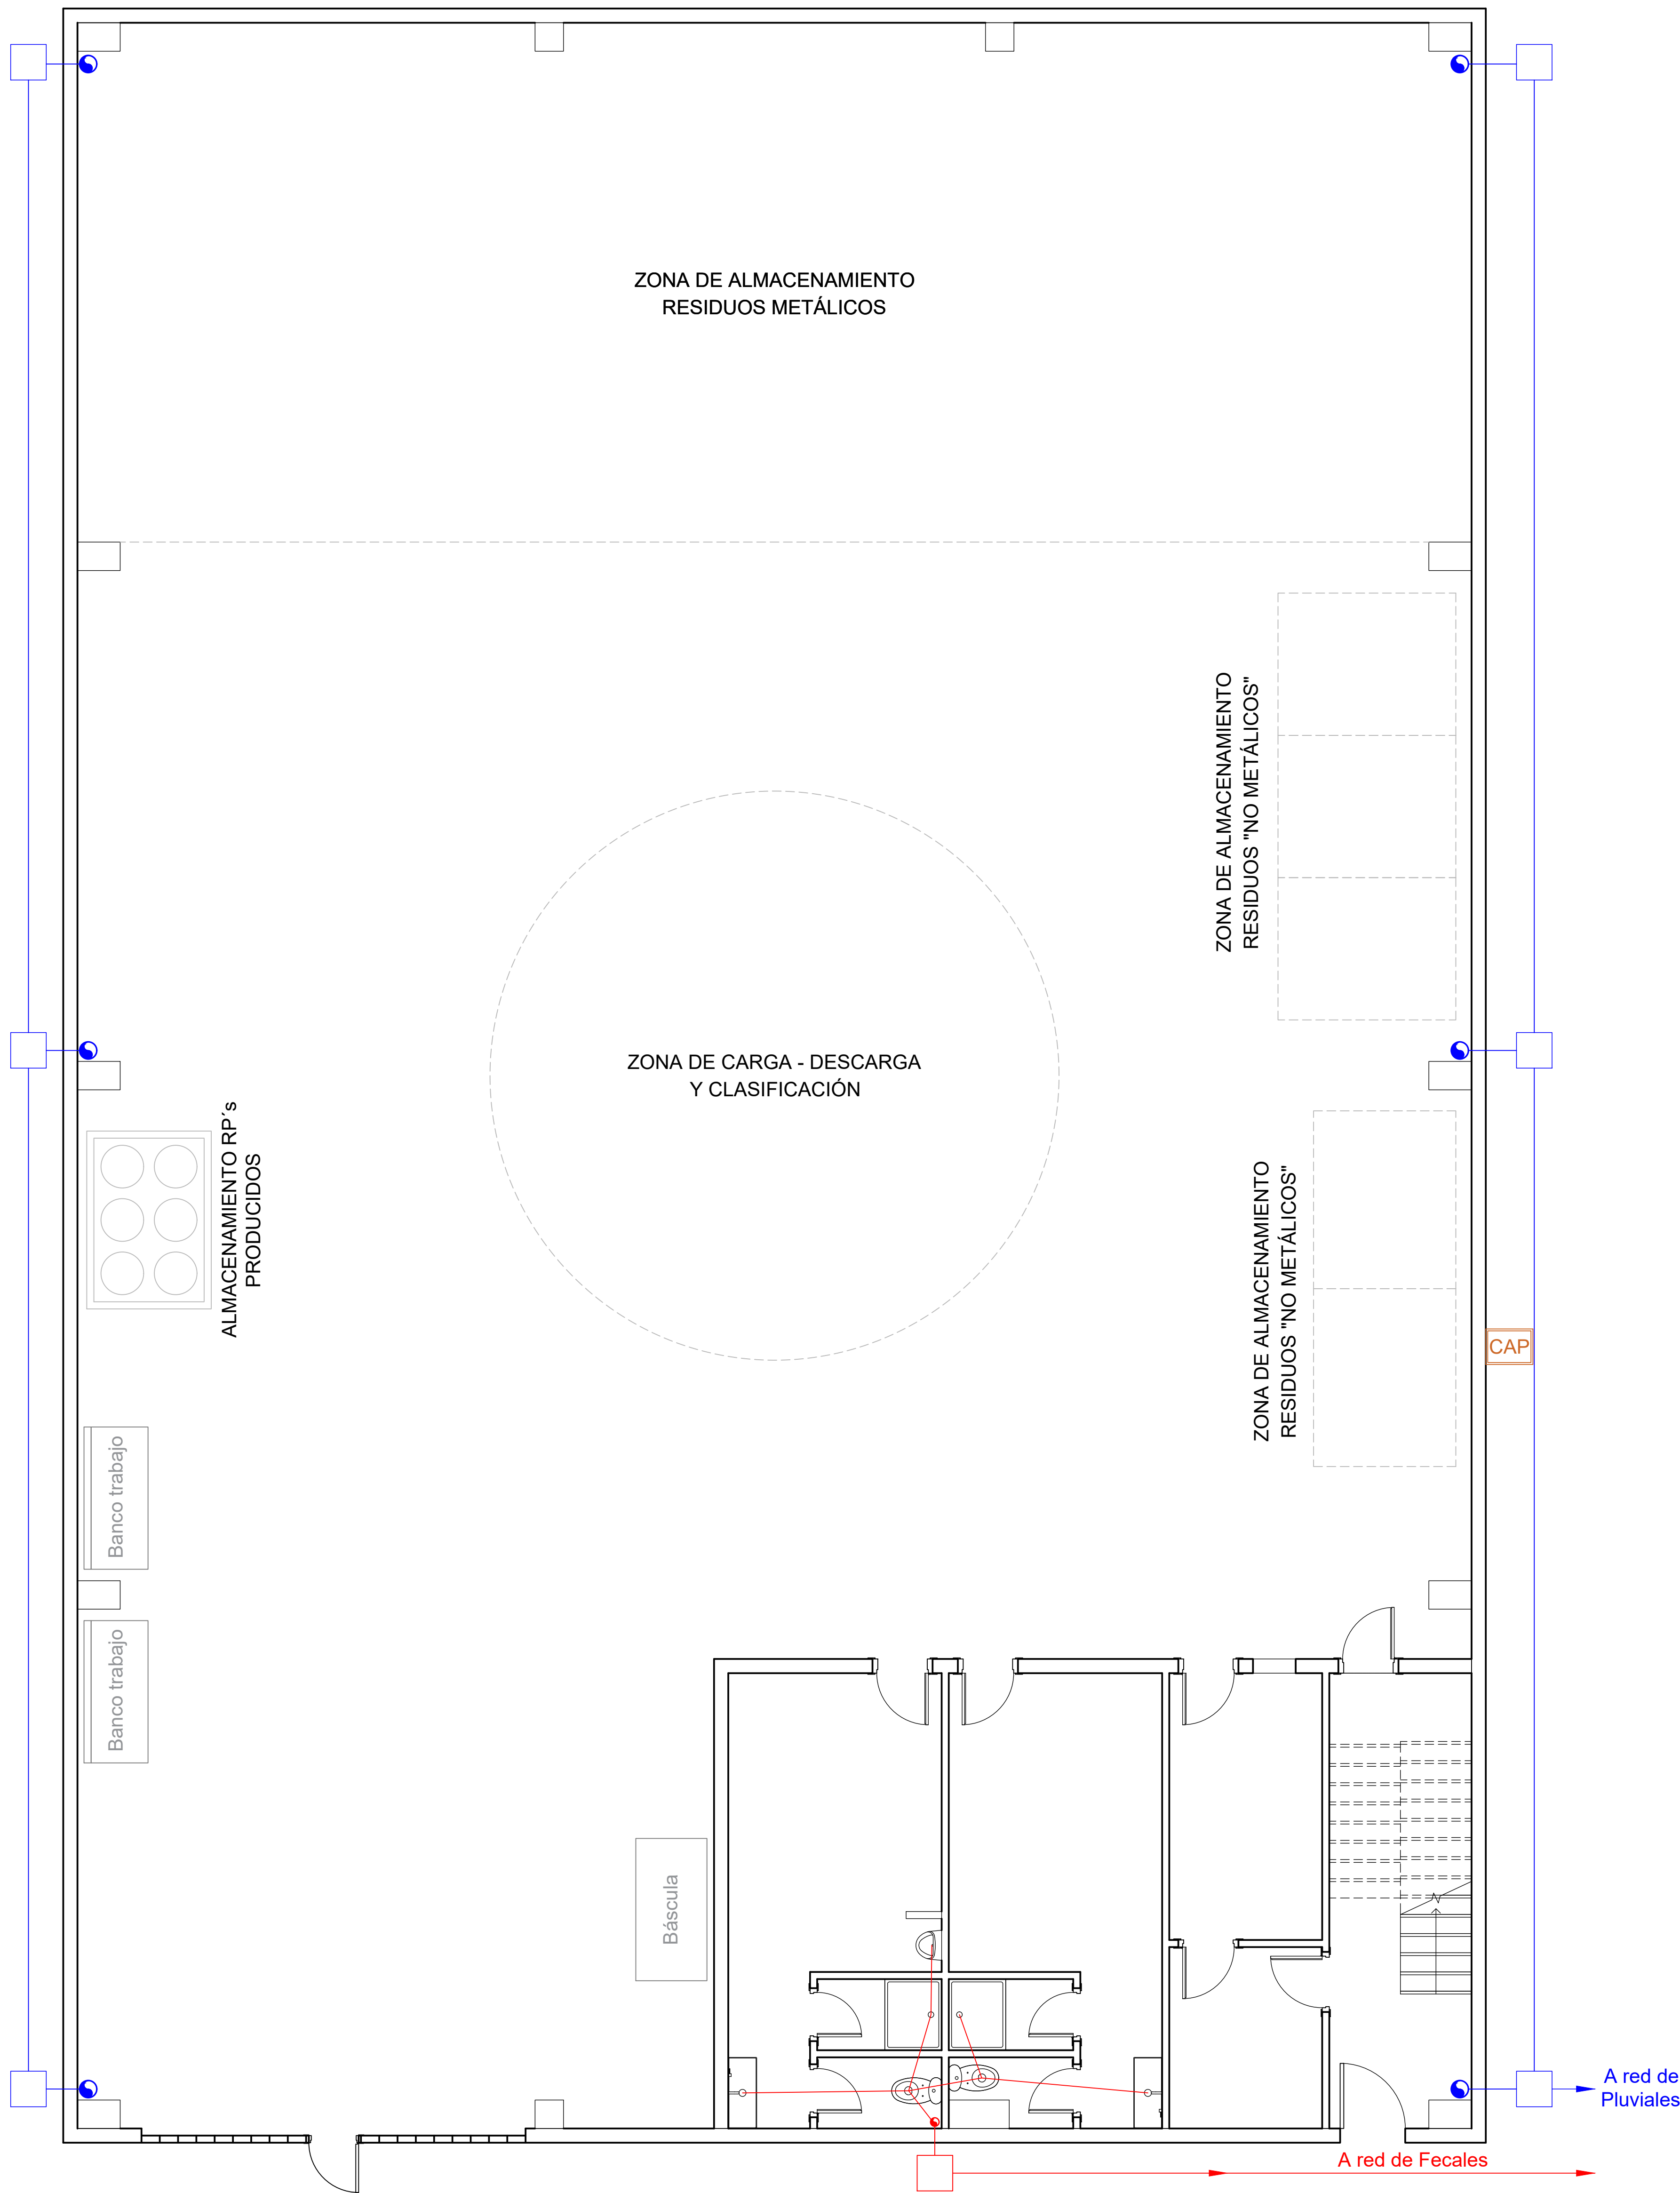

PLANTA BAJA

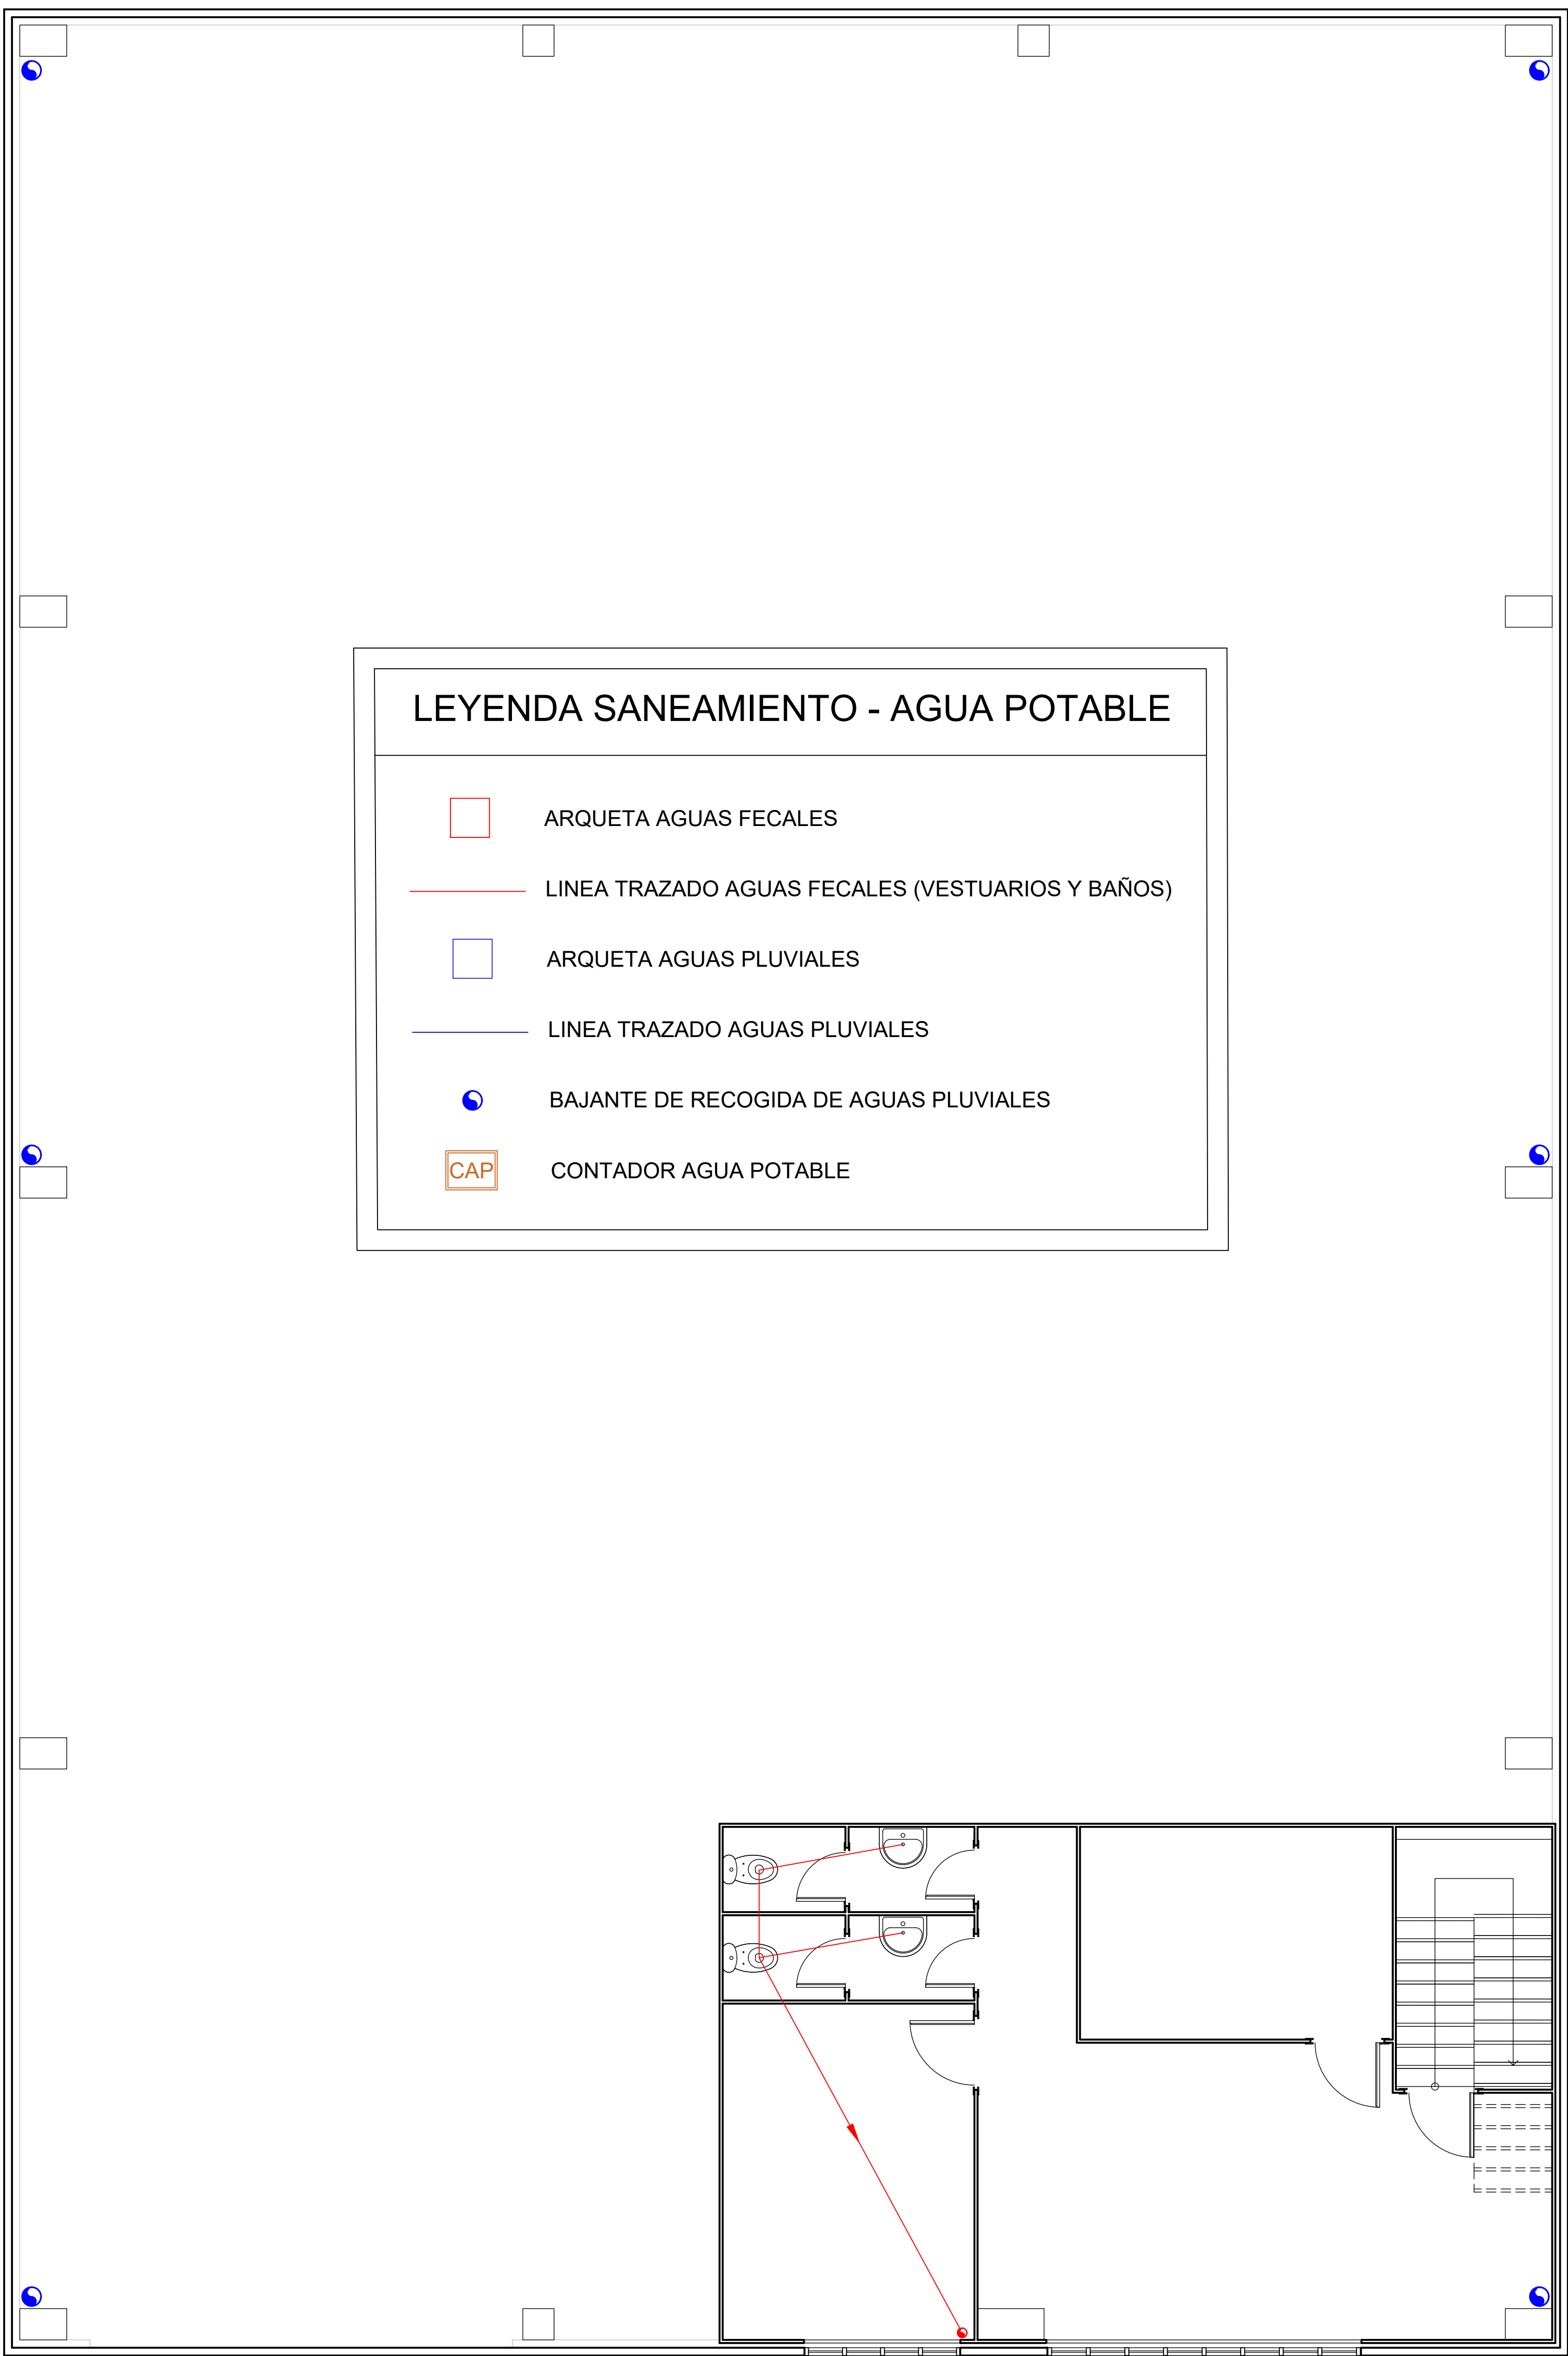

ENTREPLANTA

LEYENDA SANEAMIENTO - AGUA POTABLE

ARQUETA AGUAS FECALES

LINEA TRAZADO AGUAS FECALES (VESTUARIOS Y BAÑOS)ARQUETA AGUAS PLUVIALESBAJANTE DE RECOGIDA DE AGUAS PLUVIALES

CAP

CONTADOR AGUA POTABLE