


LAY-OUT ALEGI

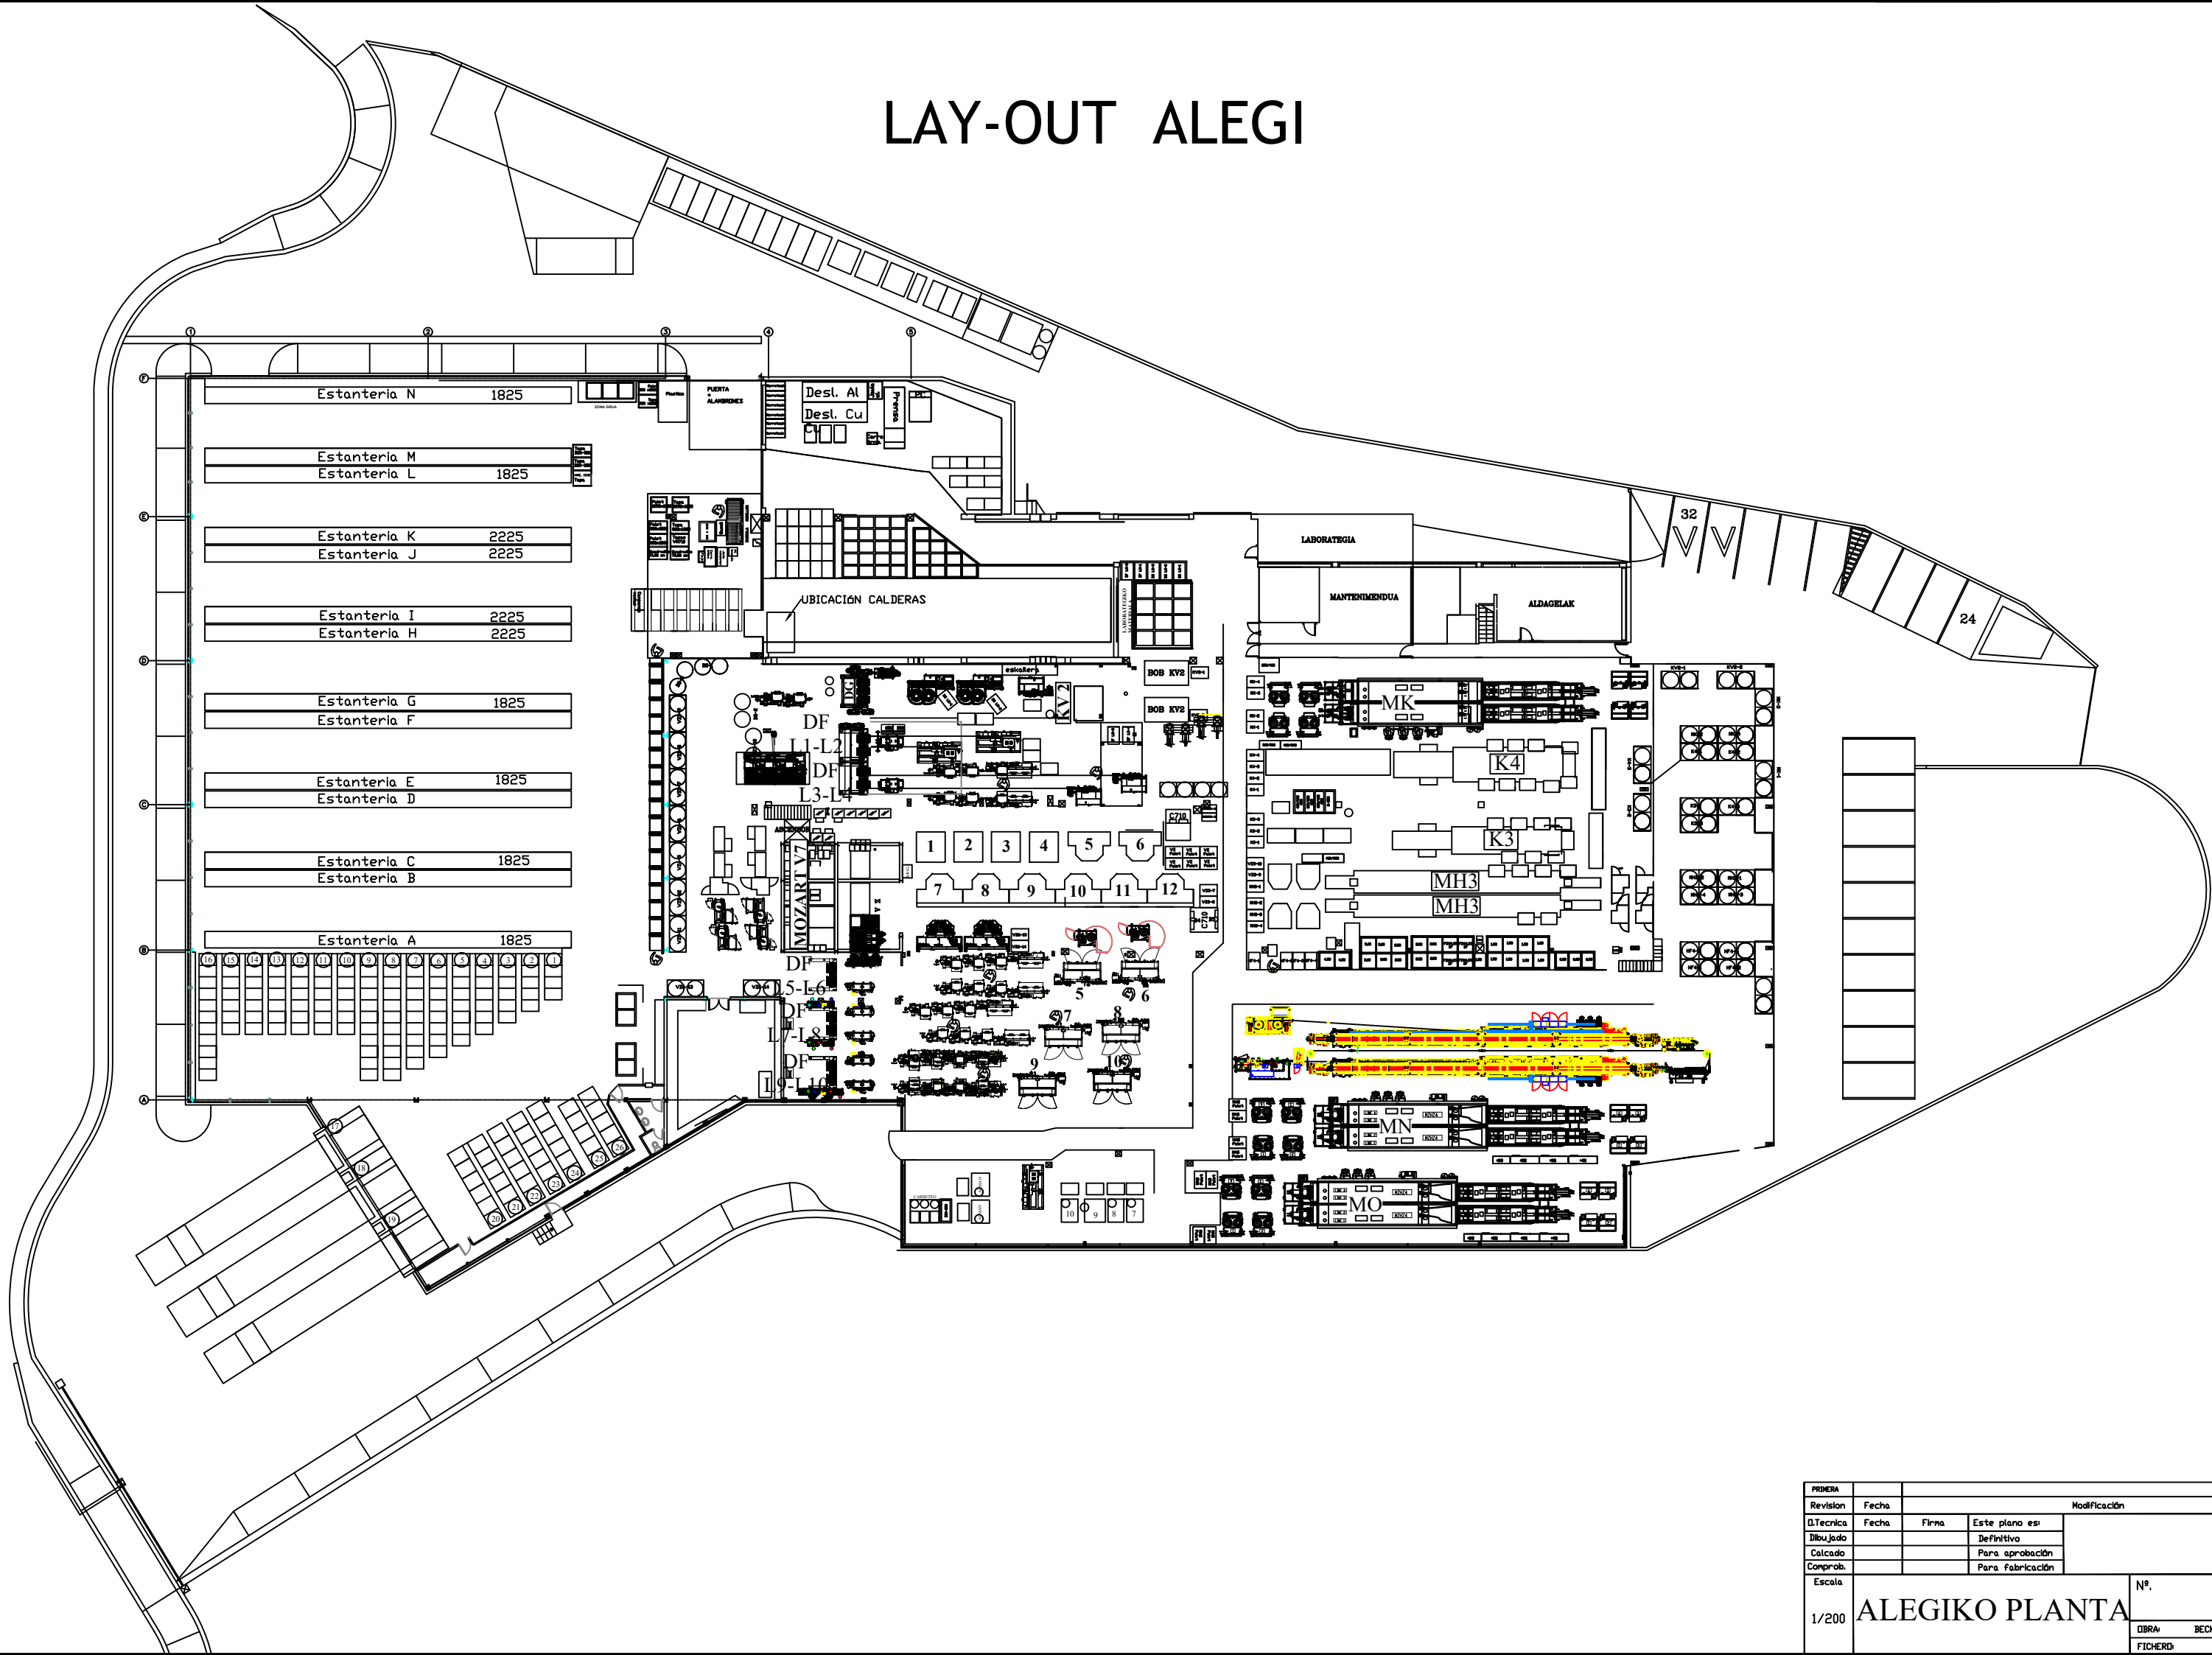

PRIMERA							
Revisión	Fecha	Modificación					
D.Técnica	Fecha	Firma	Este plano es:				
Dibujado			Definitivo				
Calçado			Para aprobación				
Comprab.			Para fabricación				
Escala	ALEGIKO PLANTA					Nº.	REV.
1/200							
						DIBRA: BECKER	
						FICHERO:	