


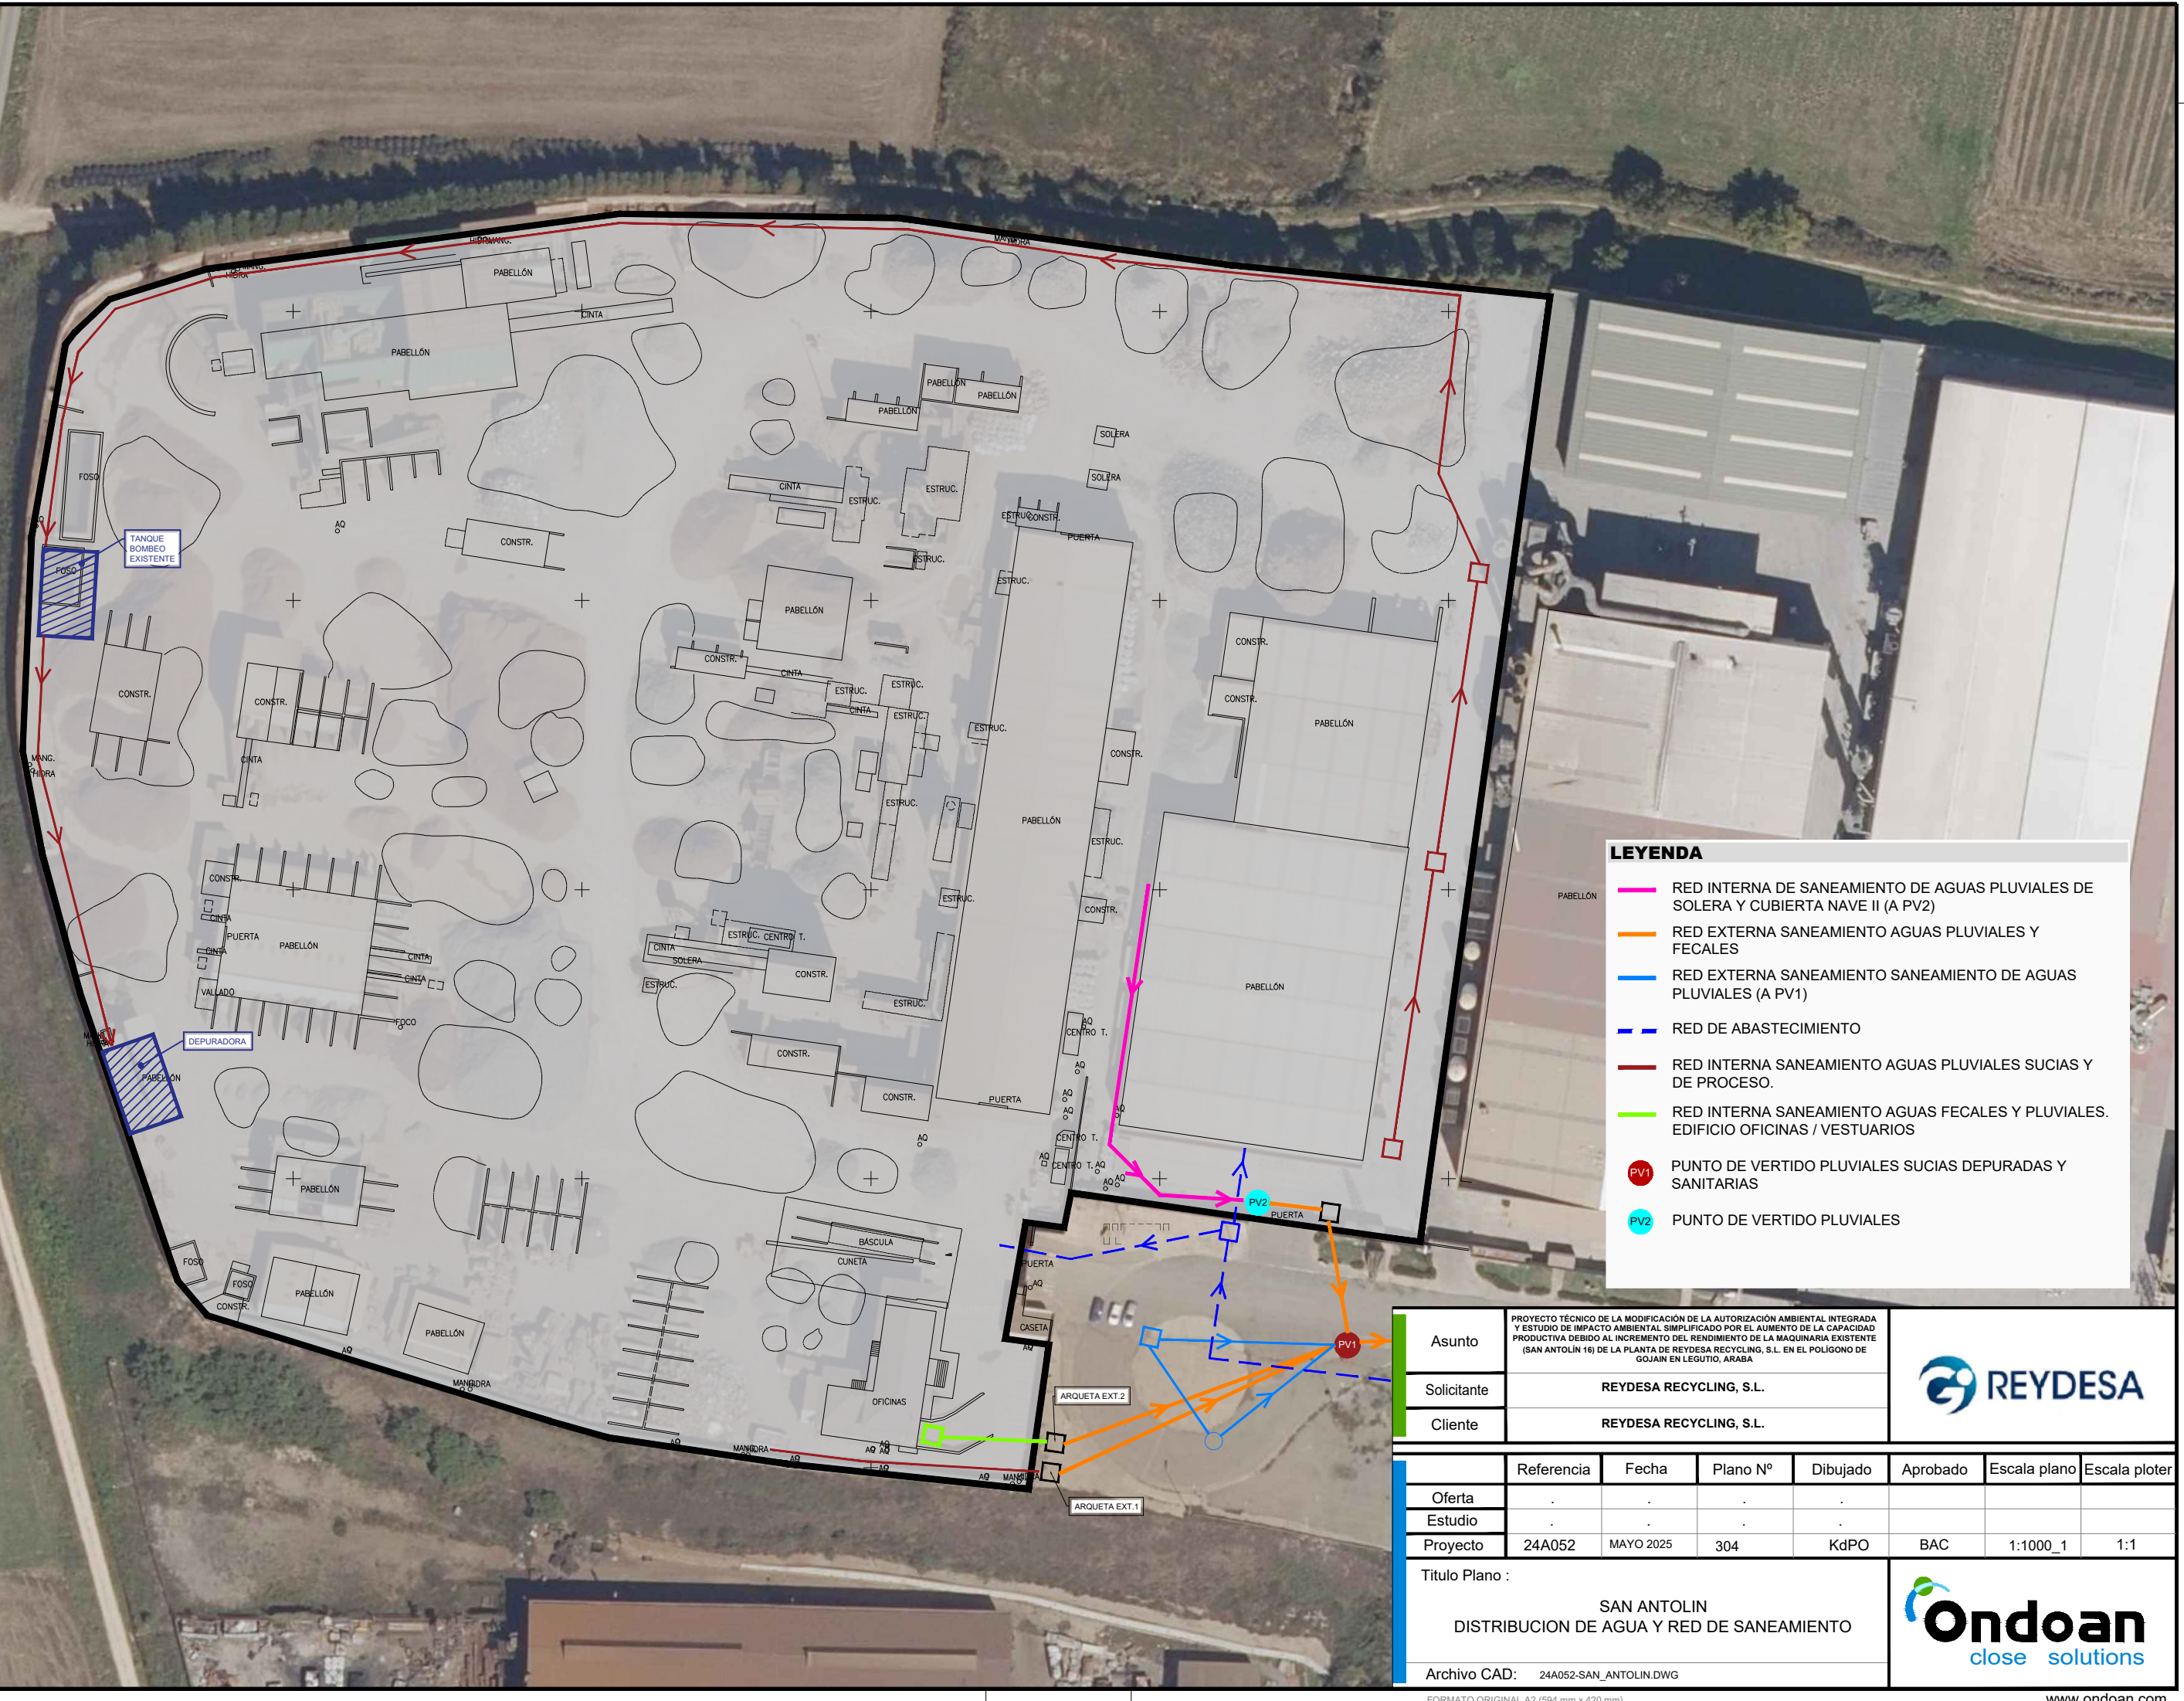

- RED INTERNA SANEAMIENTO DE AGUAS PLUVIALES DE SOLERA Y CUBIERTA NAVE II (A PV2)
- RED EXTERNA SANEAMIENTO AGUAS PLUVIALES Y FECALES
- RED EXTERNA SANEAMIENTO SANEAMIENTO DE AGUAS PLUVIALES (A PV1)
- RED DE ABASTECIMIENTO
- RED INTERNA SANEAMIENTO AGUAS PLUVIALES SUCIAS Y DE PROCESO.
- RED INTERNA SANEAMIENTO AGUAS FECALES Y PLUVIALES. EDIFICIO OFICINAS / VESTUARIOS
- PUNTO DE VERTIDO PLUVIALES SUCIAS DEPURADAS Y SANITARIAS
- PUNTO DE VERTIDO PLUVIALES

FORMATO ORIGINAL A2 (594 mm x 420 mm)