
Parcela Metales C.ECN Kapelamendi, 7

Parcela ECN. Portal de Bergara , 36

Conductores especiales de Vitoria, S.L.U

Cunext Service Solution, S.L.U

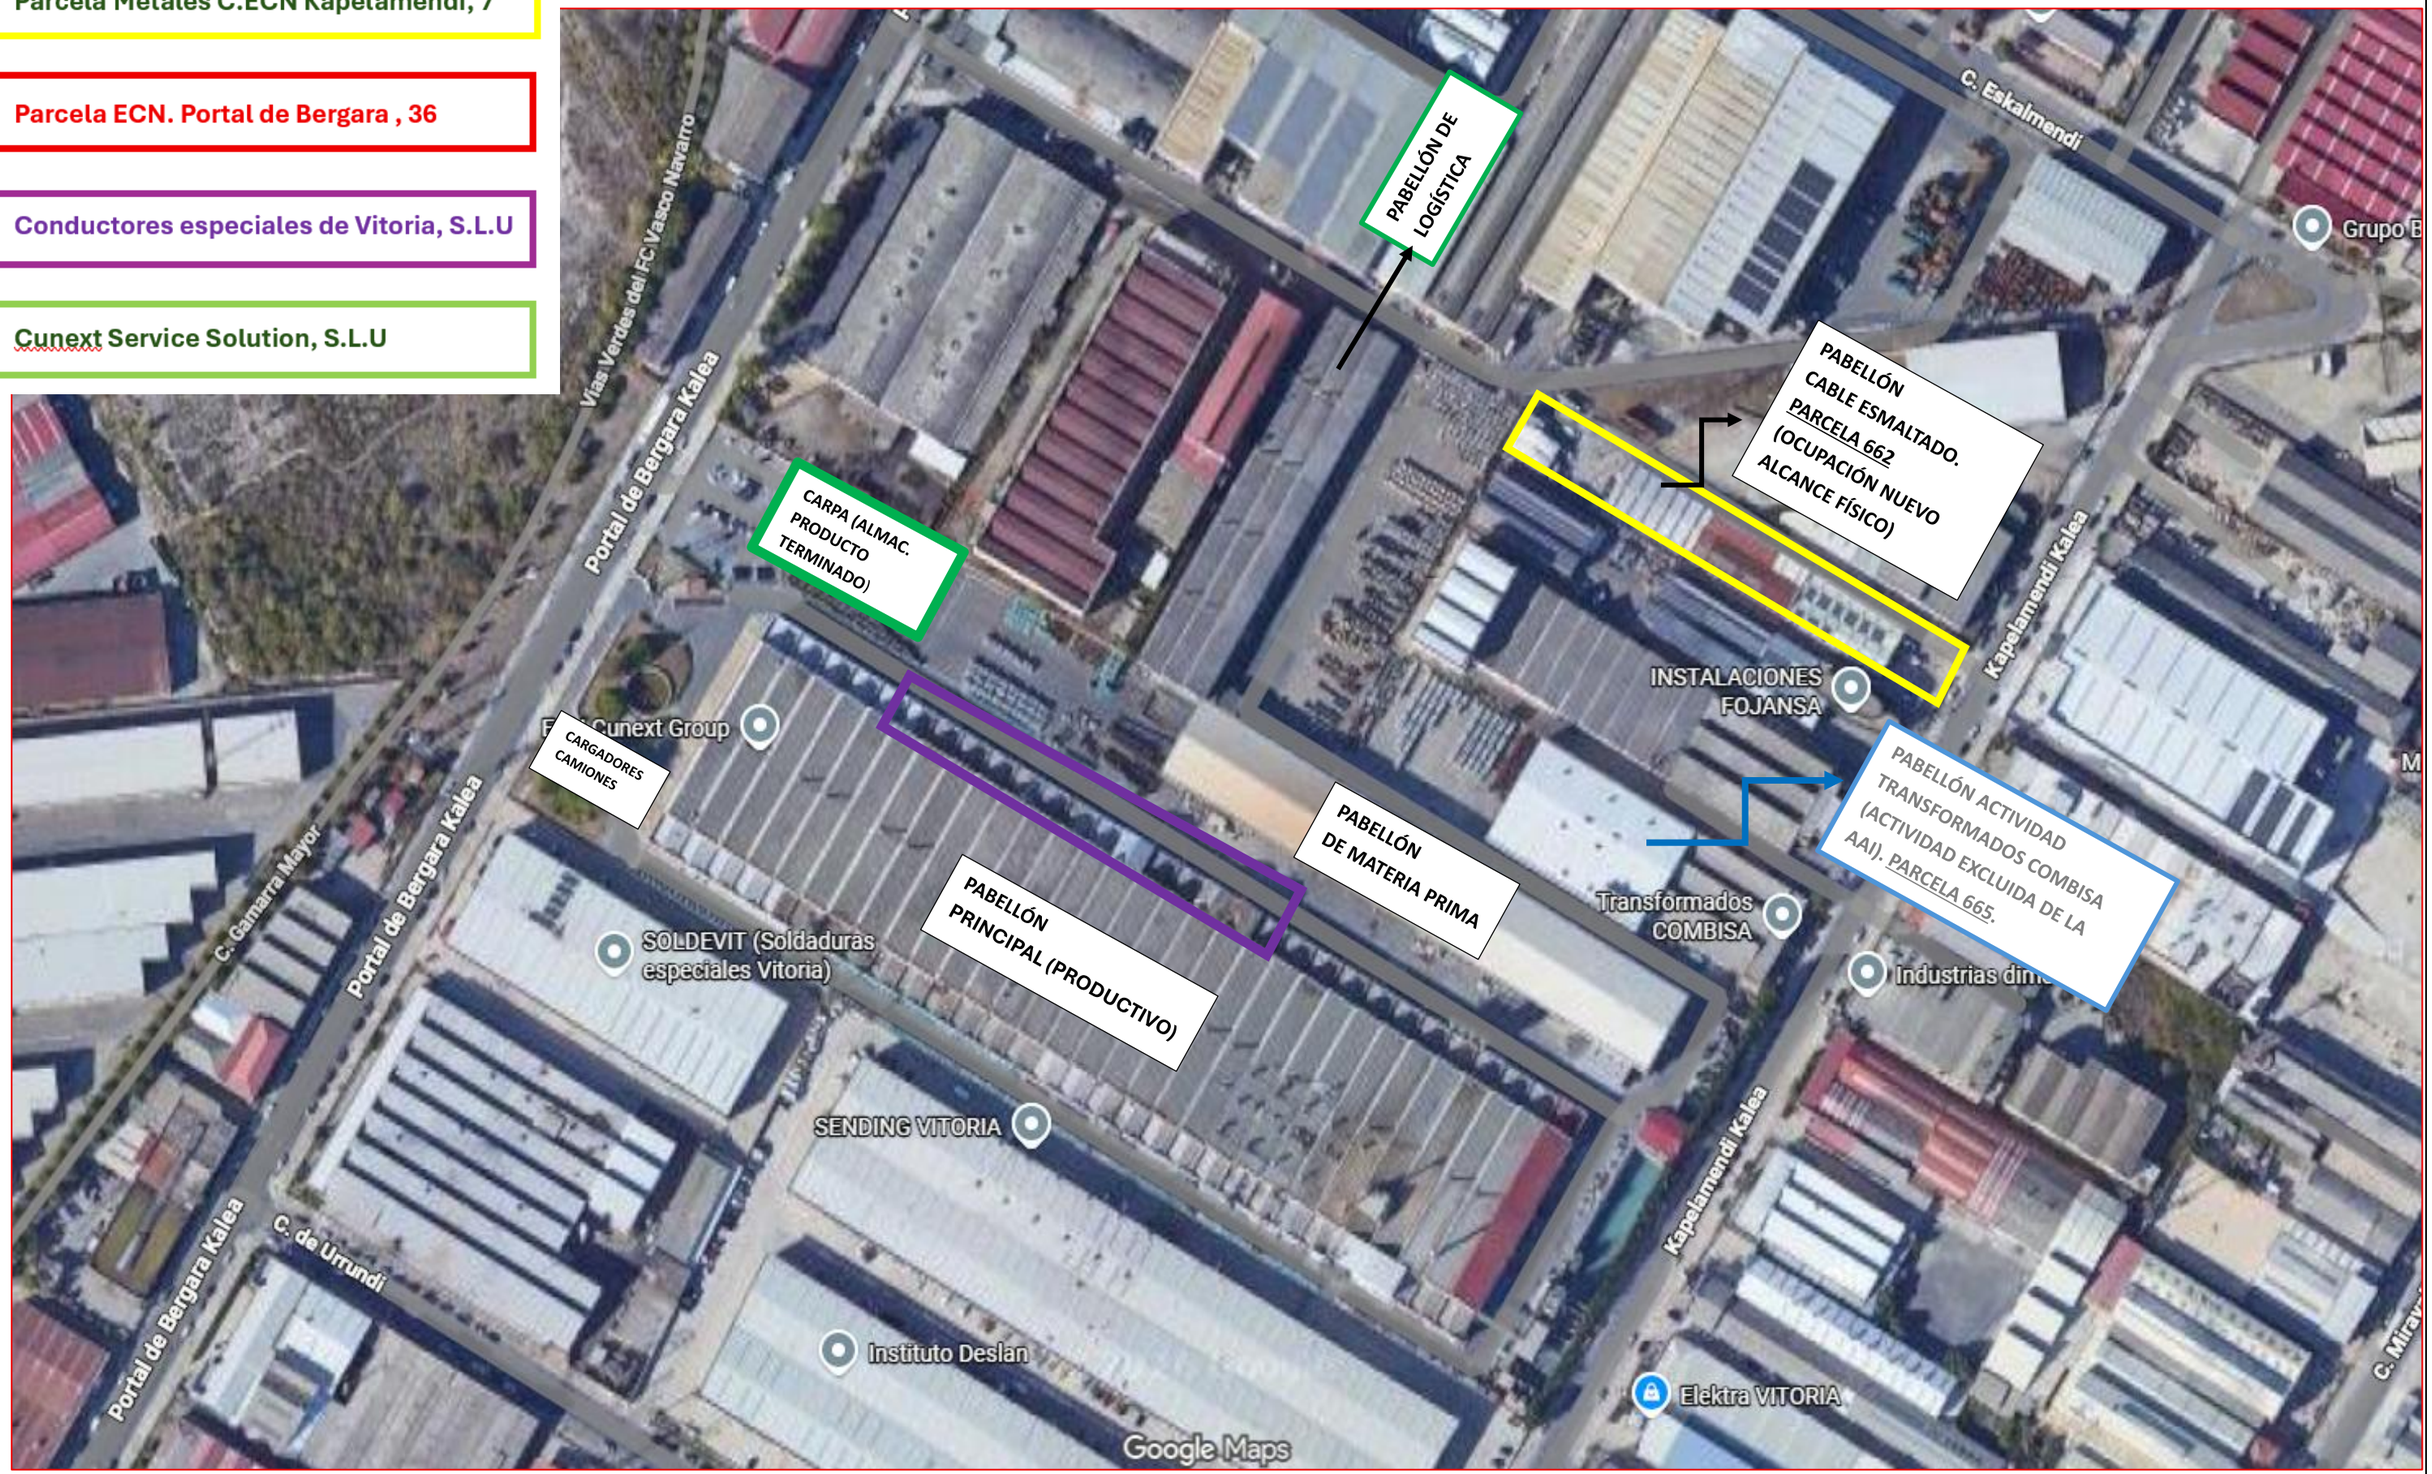


<u>PARCELA 666.</u> DISPOSICIÓN DE EDIFICOS.

Véase LIMITE DE PARCELA Y DATO DE SUPERFICIE DE PARCELA EN PÁGINA SIGUIENTE.

PARCELA 666.

LIMITE DE PARCELA Y DATO DE SUPERFICIE DE PARCELA. ORIGEN DE LA INFORMACIÓN: CATASTRO DE ÁLAVA. CÉDULA PARCELARIA DE LA PARCELA.

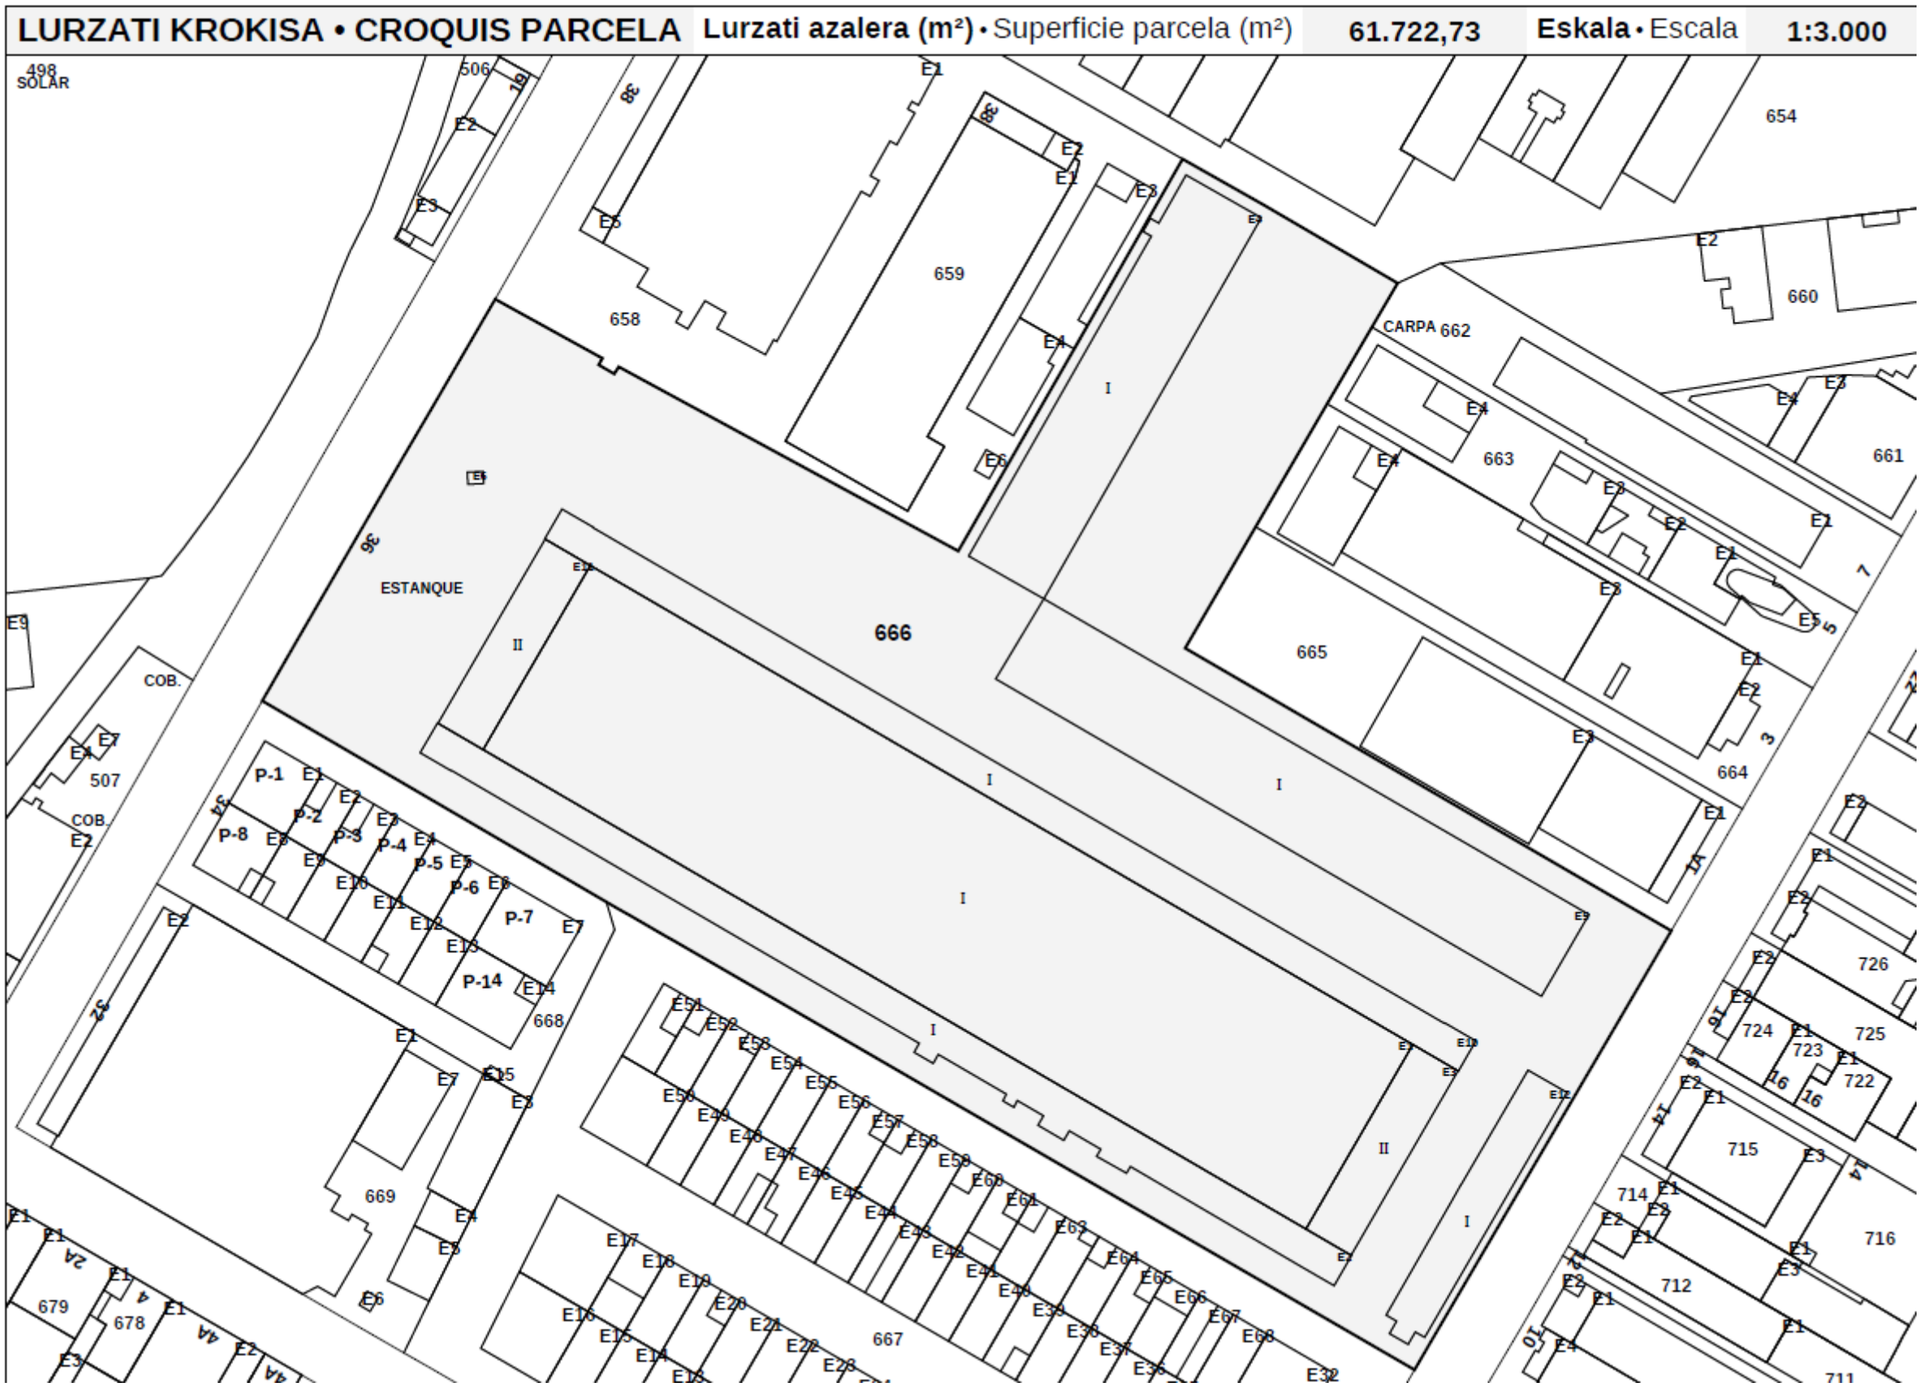

En la **PARCELA 662 (NUEVA OCUPACIÓN FÍSICA)** se ubicará la actividad producción de cable esmaltado (METALES C. ECN).

OBSERVACIÓN ADICIONAL: En la <u>PARCELA 665</u> se ubica TRANSFORMADOS COMBISA, fuera del alcance de la AAI

.

