


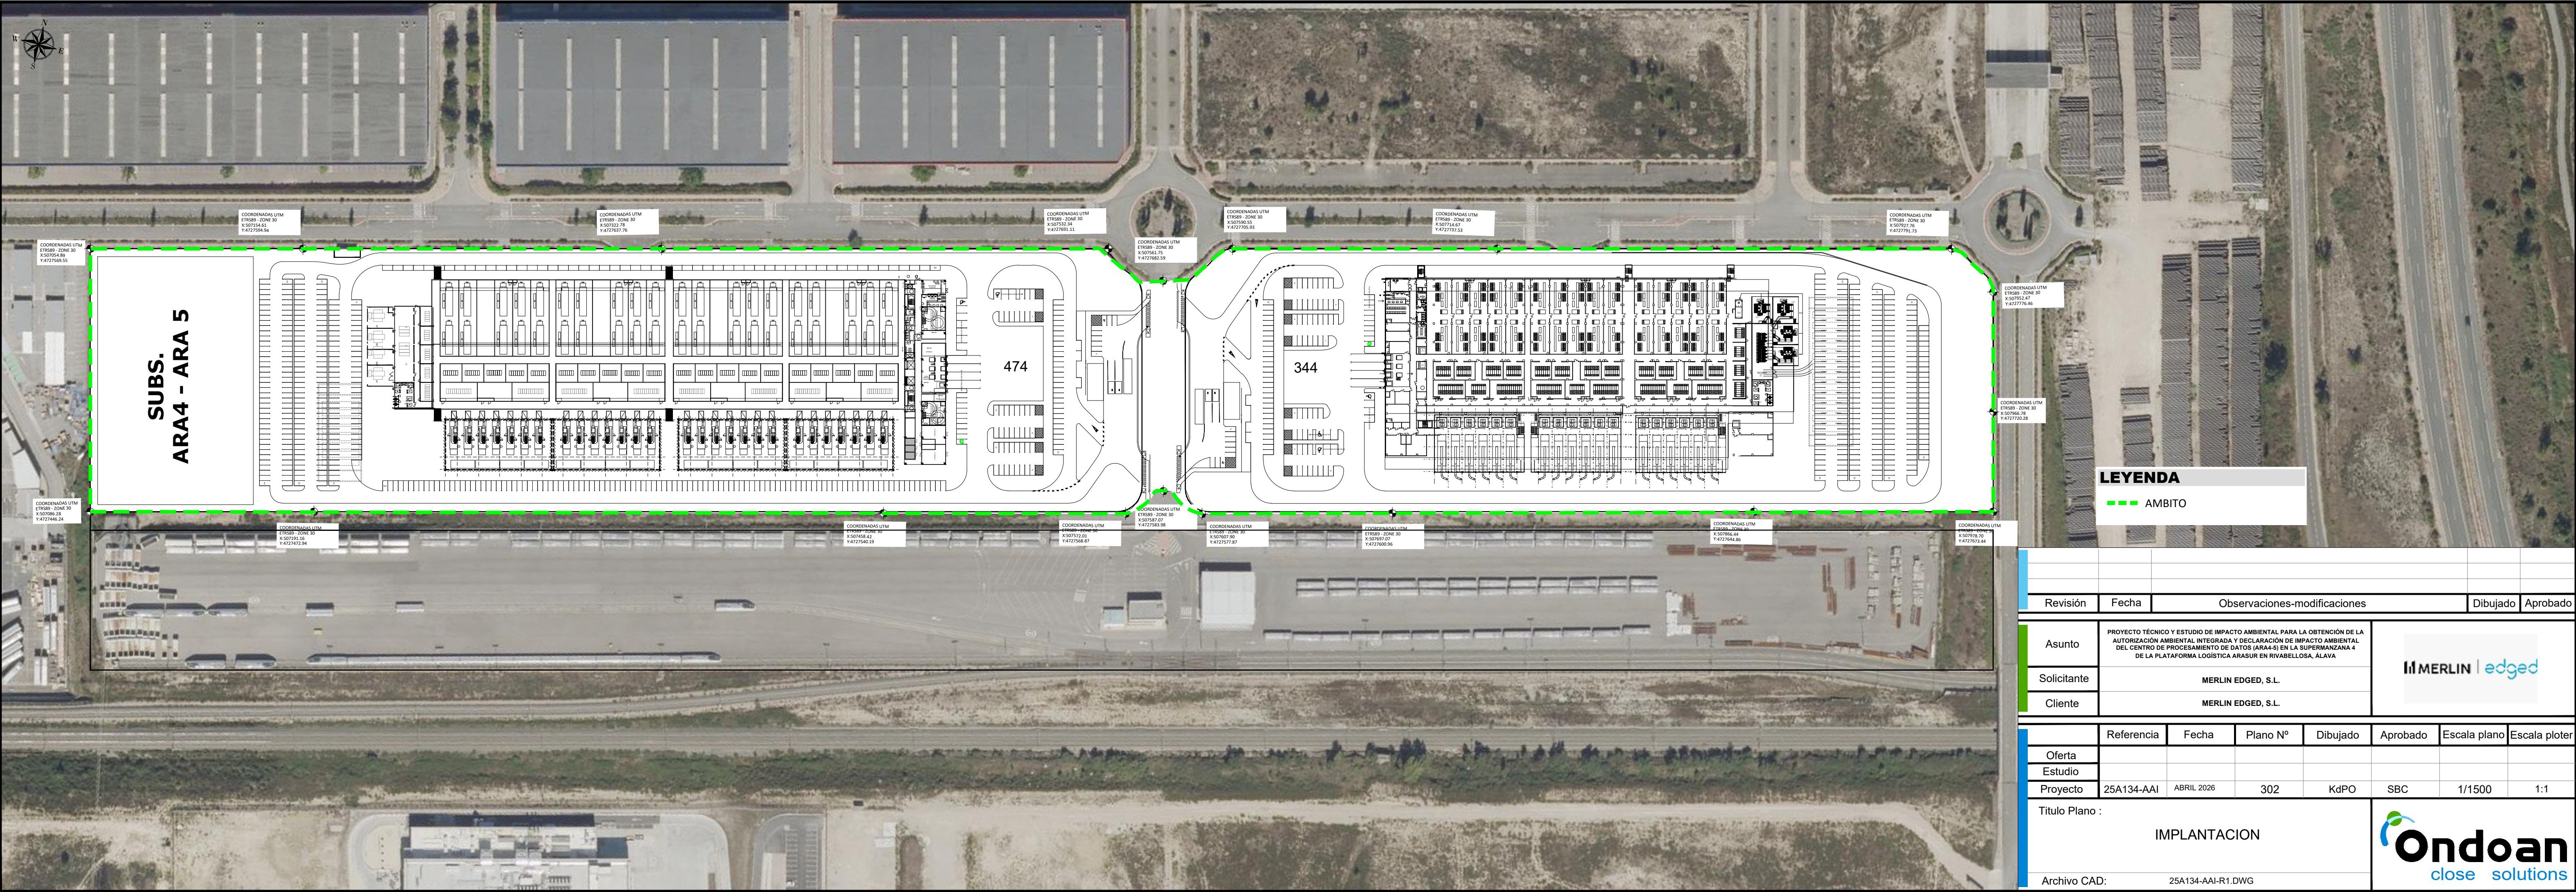

LEYENDA

--- AMBITO

Revisión	Fecha	Observaciones-modificaciones	Dibujado	Aprobado
----------	-------	------------------------------	----------	----------

Asunto	PROYECTO TÉCNICO Y ESTUDIO DE IMPACTO AMBIENTAL PARA LA OBTENCIÓN DE LA AUTORIZACIÓN AMBIENTAL INTEGRADA Y DECLARACIÓN DE IMPACTO AMBIENTAL DEL CENTRO DE PROCESAMIENTO DE DATOS (ARA4-5) EN LA SUPERMANZANA 4 DE LA PLATAFORMA LOGÍSTICA ARASUR EN RIVABELLOSA, ALAVA	
Solicitante	MERLIN EDGED, S.L.	
Cliente	MERLIN EDGED, S.L.	

	Referencia	Fecha	Plano N°	Dibujado	Aprobado	Escala plano	Escala ploter
Oferta							
Estudio							
Proyecto	25A134-AAI	ABRIL 2026	302	KdPO	SBC	1/1500	1:1

Título Plano : IMPLANTACION		
Archivo CAD: 25A134-AAI-R1.DWG		