
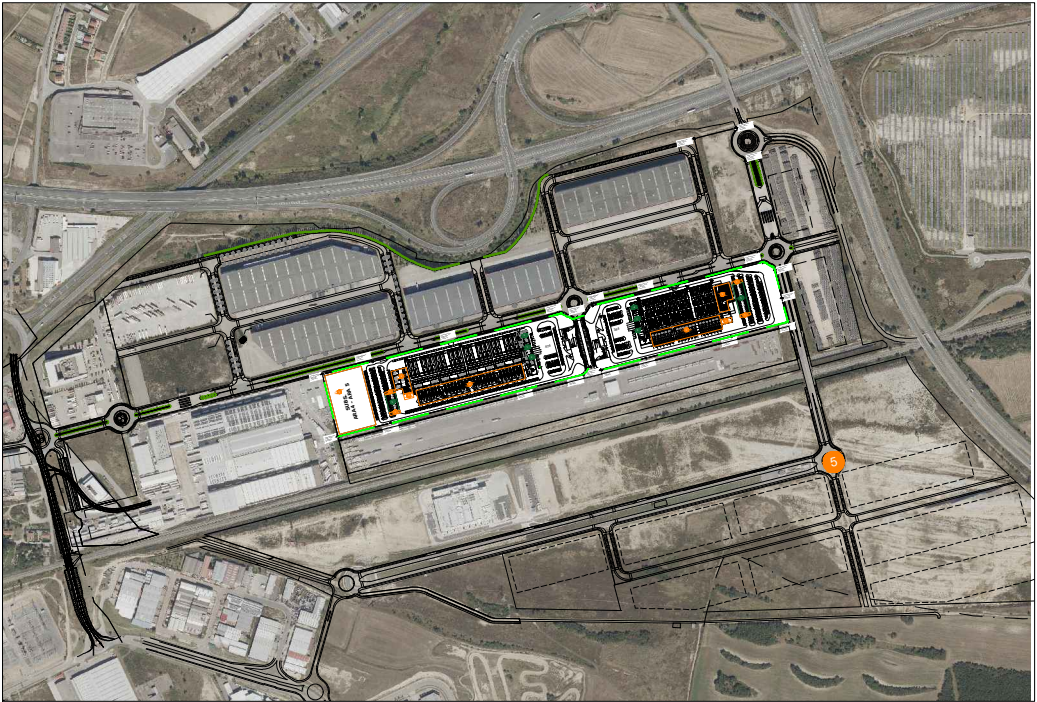


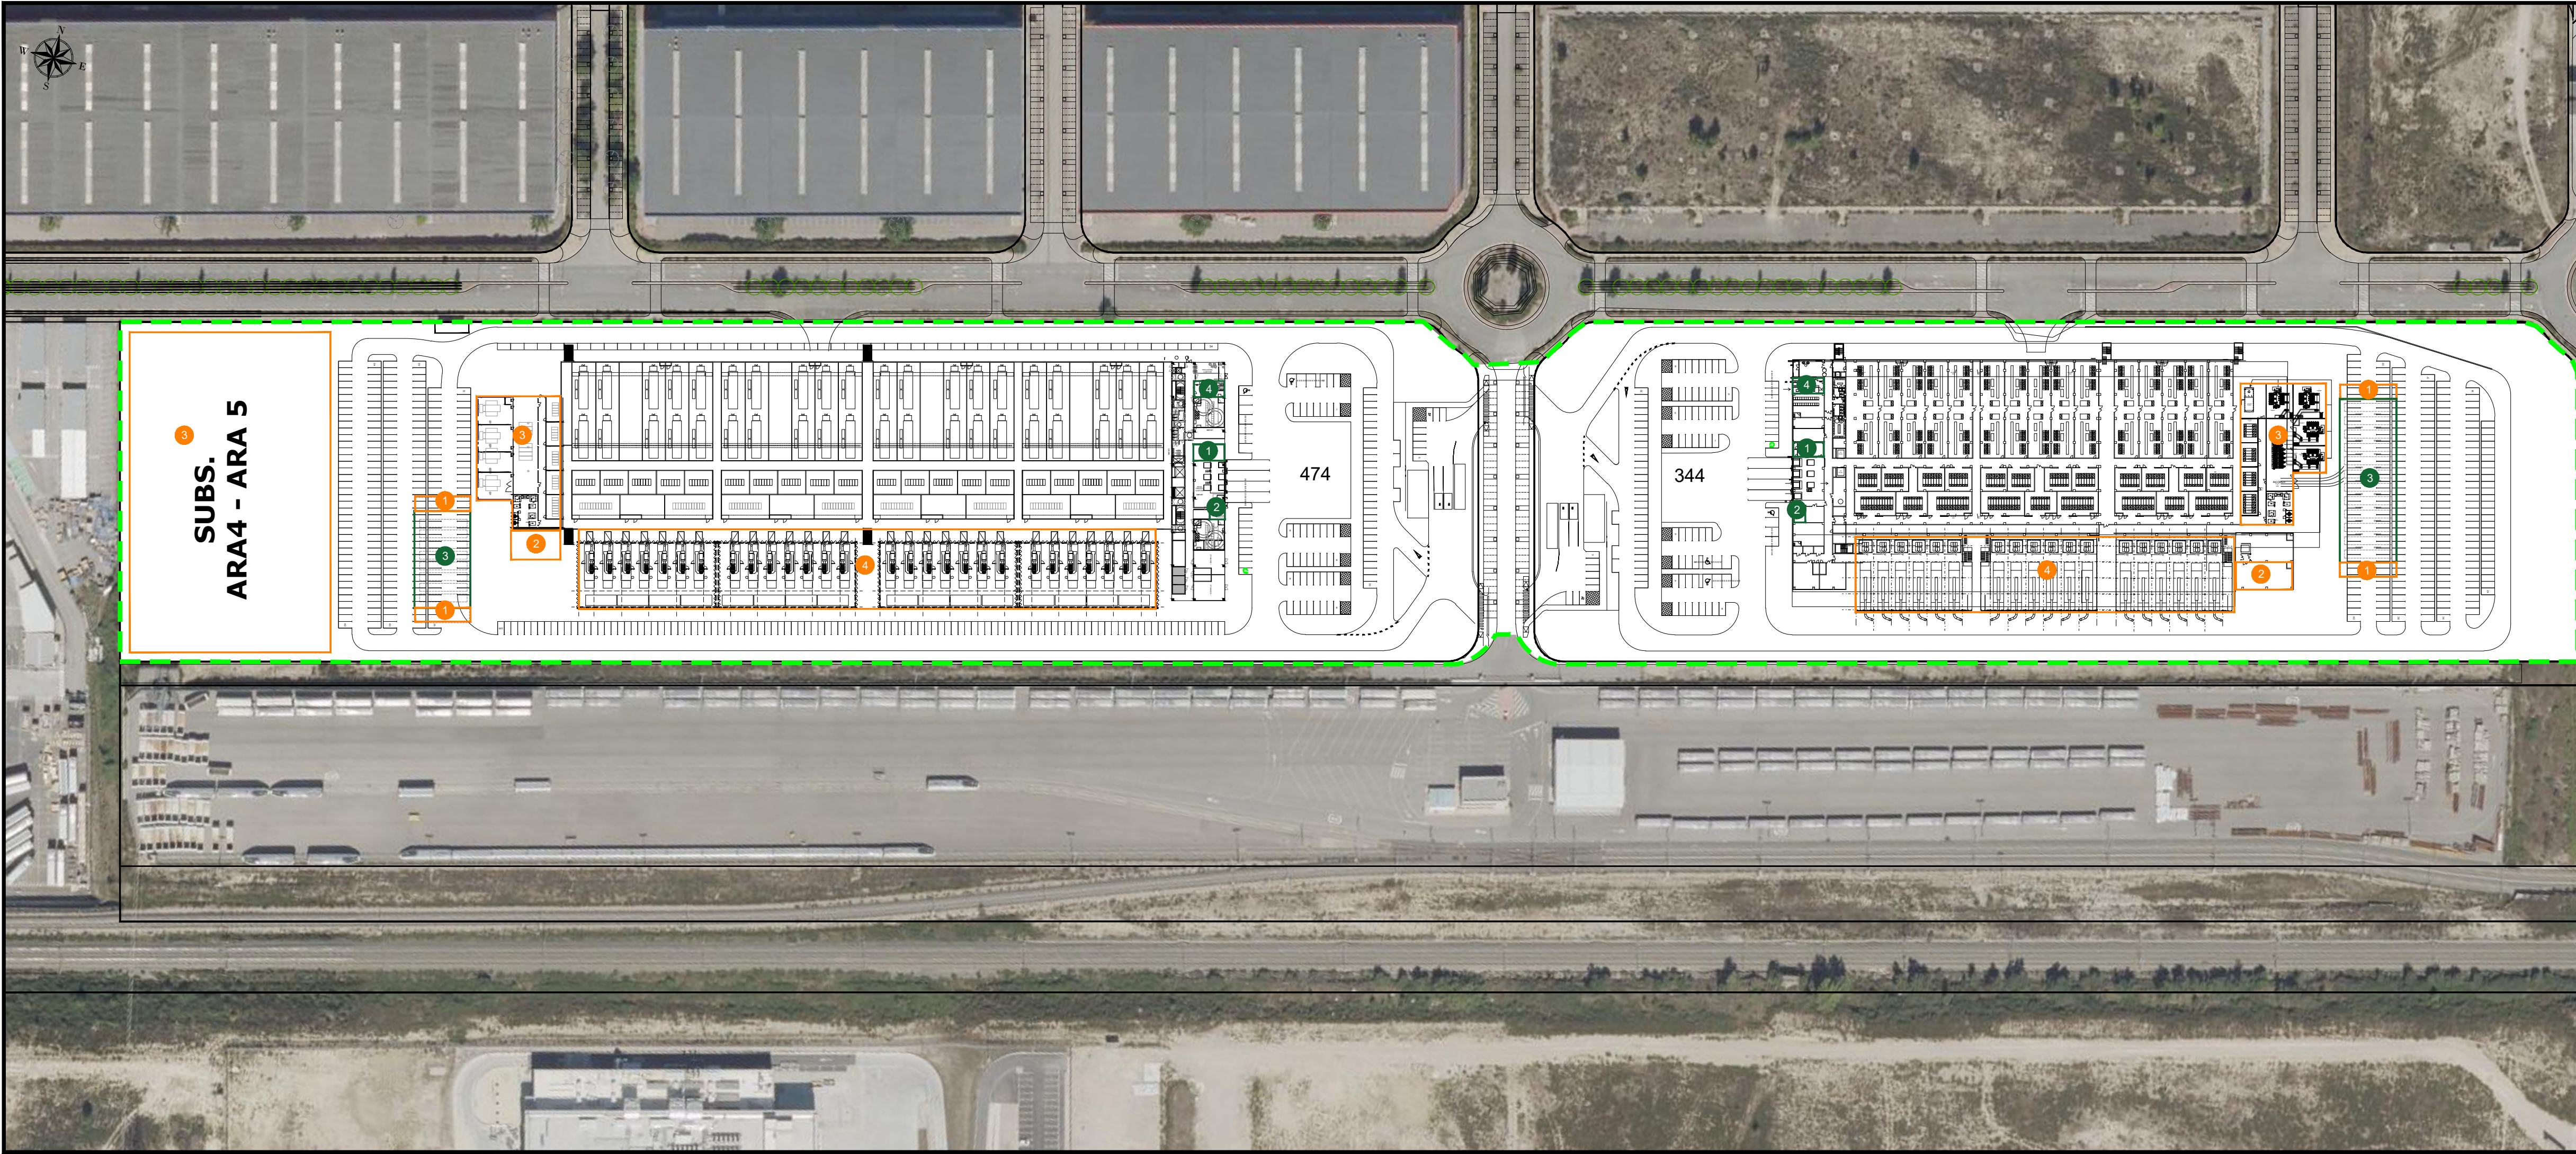

LEYENDA

- ALMACENAMIENTOS

1 - ALMACEN DE PRODUCTOS QUIMICOS

2 - ALMACEN RESIDUOS

3 - DEPÓSITOS DE GASOLEO

4 - ALMACEN MATERIAL INFORMATICO
- INSTALACIONES AUXILIARES

1 - SALA DE BOMBEO

2 - SALA BOMBAS PCI

3 - SUBESTACIONES

4 - GENERADORES DE EMERGENCIA

5 - DEPÓSITO DE AGUA BRUTA

Revisión	Fecha	Observaciones-modificaciones			Aprobado

Asunto	PROYECTO TÉCNICO Y ESTUDIO DE IMPACTO AMBIENTAL PARA LA OBTENCIÓN DE LA AUTORIZACIÓN AMBIENTAL INTEGRADA Y DECLARACIÓN DE IMPACTO AMBIENTAL DEL CENTRO DE PROCESAMIENTO DE DATOS (ARA4-5) EN LA SUPERMANZANA 4 DE LA PLATAFORMA LOGÍSTICA ARASUR EN RIVABELLOSA, ÁLAVA	
Solicitante	MERLIN EDGED, S.L.	
Cliente	MERLIN EDGED, S.L.	

	Referencia	Fecha	Plano N°	Dibujado	Aprobado	Escala plano	Escala ploter
Oferta							
Estudio							
Proyecto	25A134-AAI	ABRIL 2026	303	KdPO	SBC	1/1500	1:1

Título Plano : ALMACENAMIENTO E INSTALACIONES AUXILIARES		
Archivo CAD: 25A134-AAI-R1.DWG		