


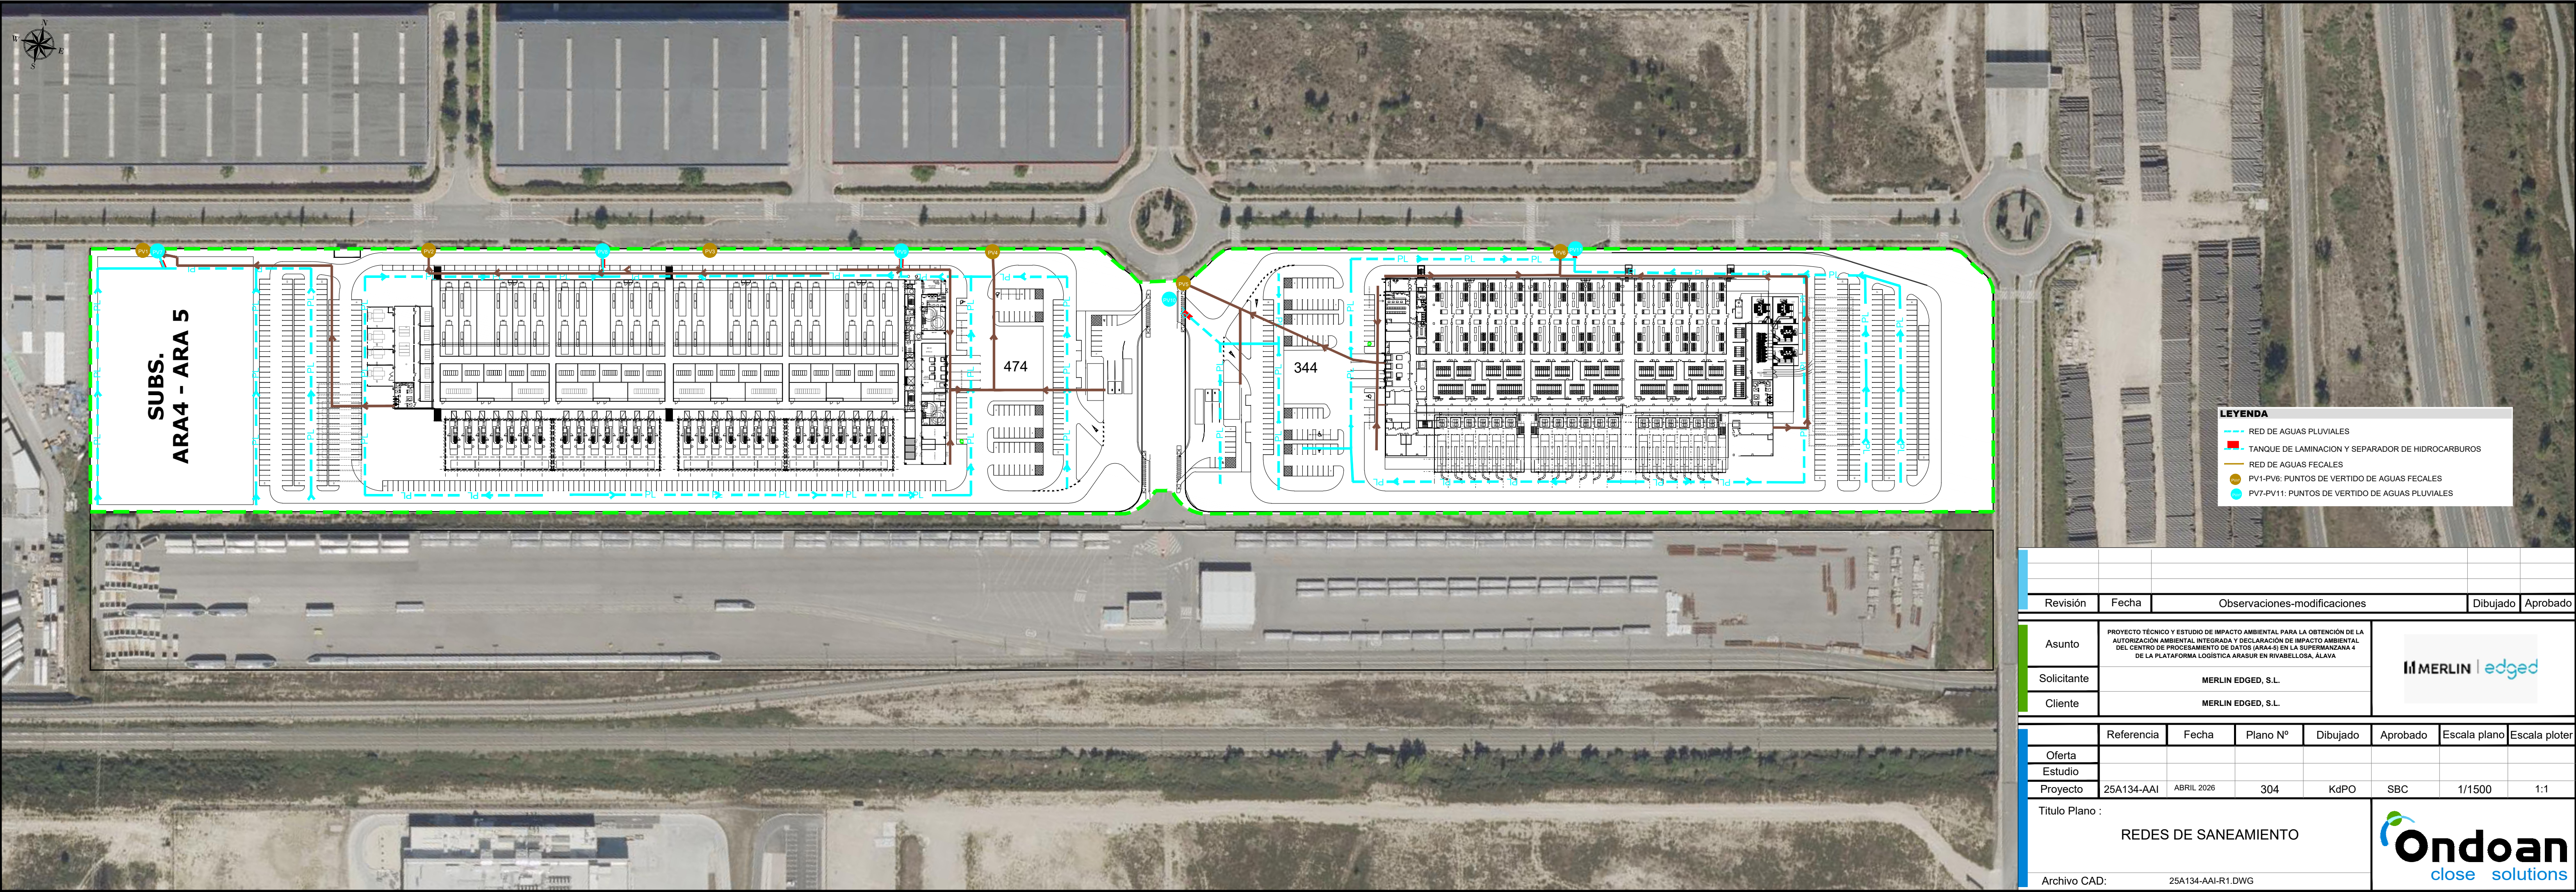

Revisión	Fecha	Observaciones-modificaciones				Dibujado	Aprobado
Asunto	PROYECTO TÉCNICO Y ESTUDIO DE IMPACTO AMBIENTAL PARA LA OBTENCIÓN DE LA AUTORIZACIÓN AMBIENTAL INTEGRADA Y DECLARACIÓN DE IMPACTO AMBIENTAL DEL CENTRO DE PROCESAMIENTO DE DATOS (ARA4-S) EN LA SUPERMANZANA 4 DE LA PLATAFORMA LOGÍSTICA ARASUR EN RIVABELLOSA, ÁLAVA						
Solicitante	MERLIN EDGED, S.L.						
Cliente	MERLIN EDGED, S.L.						
	Referencia	Fecha	Plano N°	Dibujado	Aprobado	Escala plano	Escala ploter
Oferta							
Estudio							
Proyecto	25A134-AAI	ABRIL 2026	304	KdPO	SBC	1/1500	1:1
Título Plano :							
REDES DE SANEAMIENTO							
Archivo CAD:		25A134-AAI-R1.DWG					