


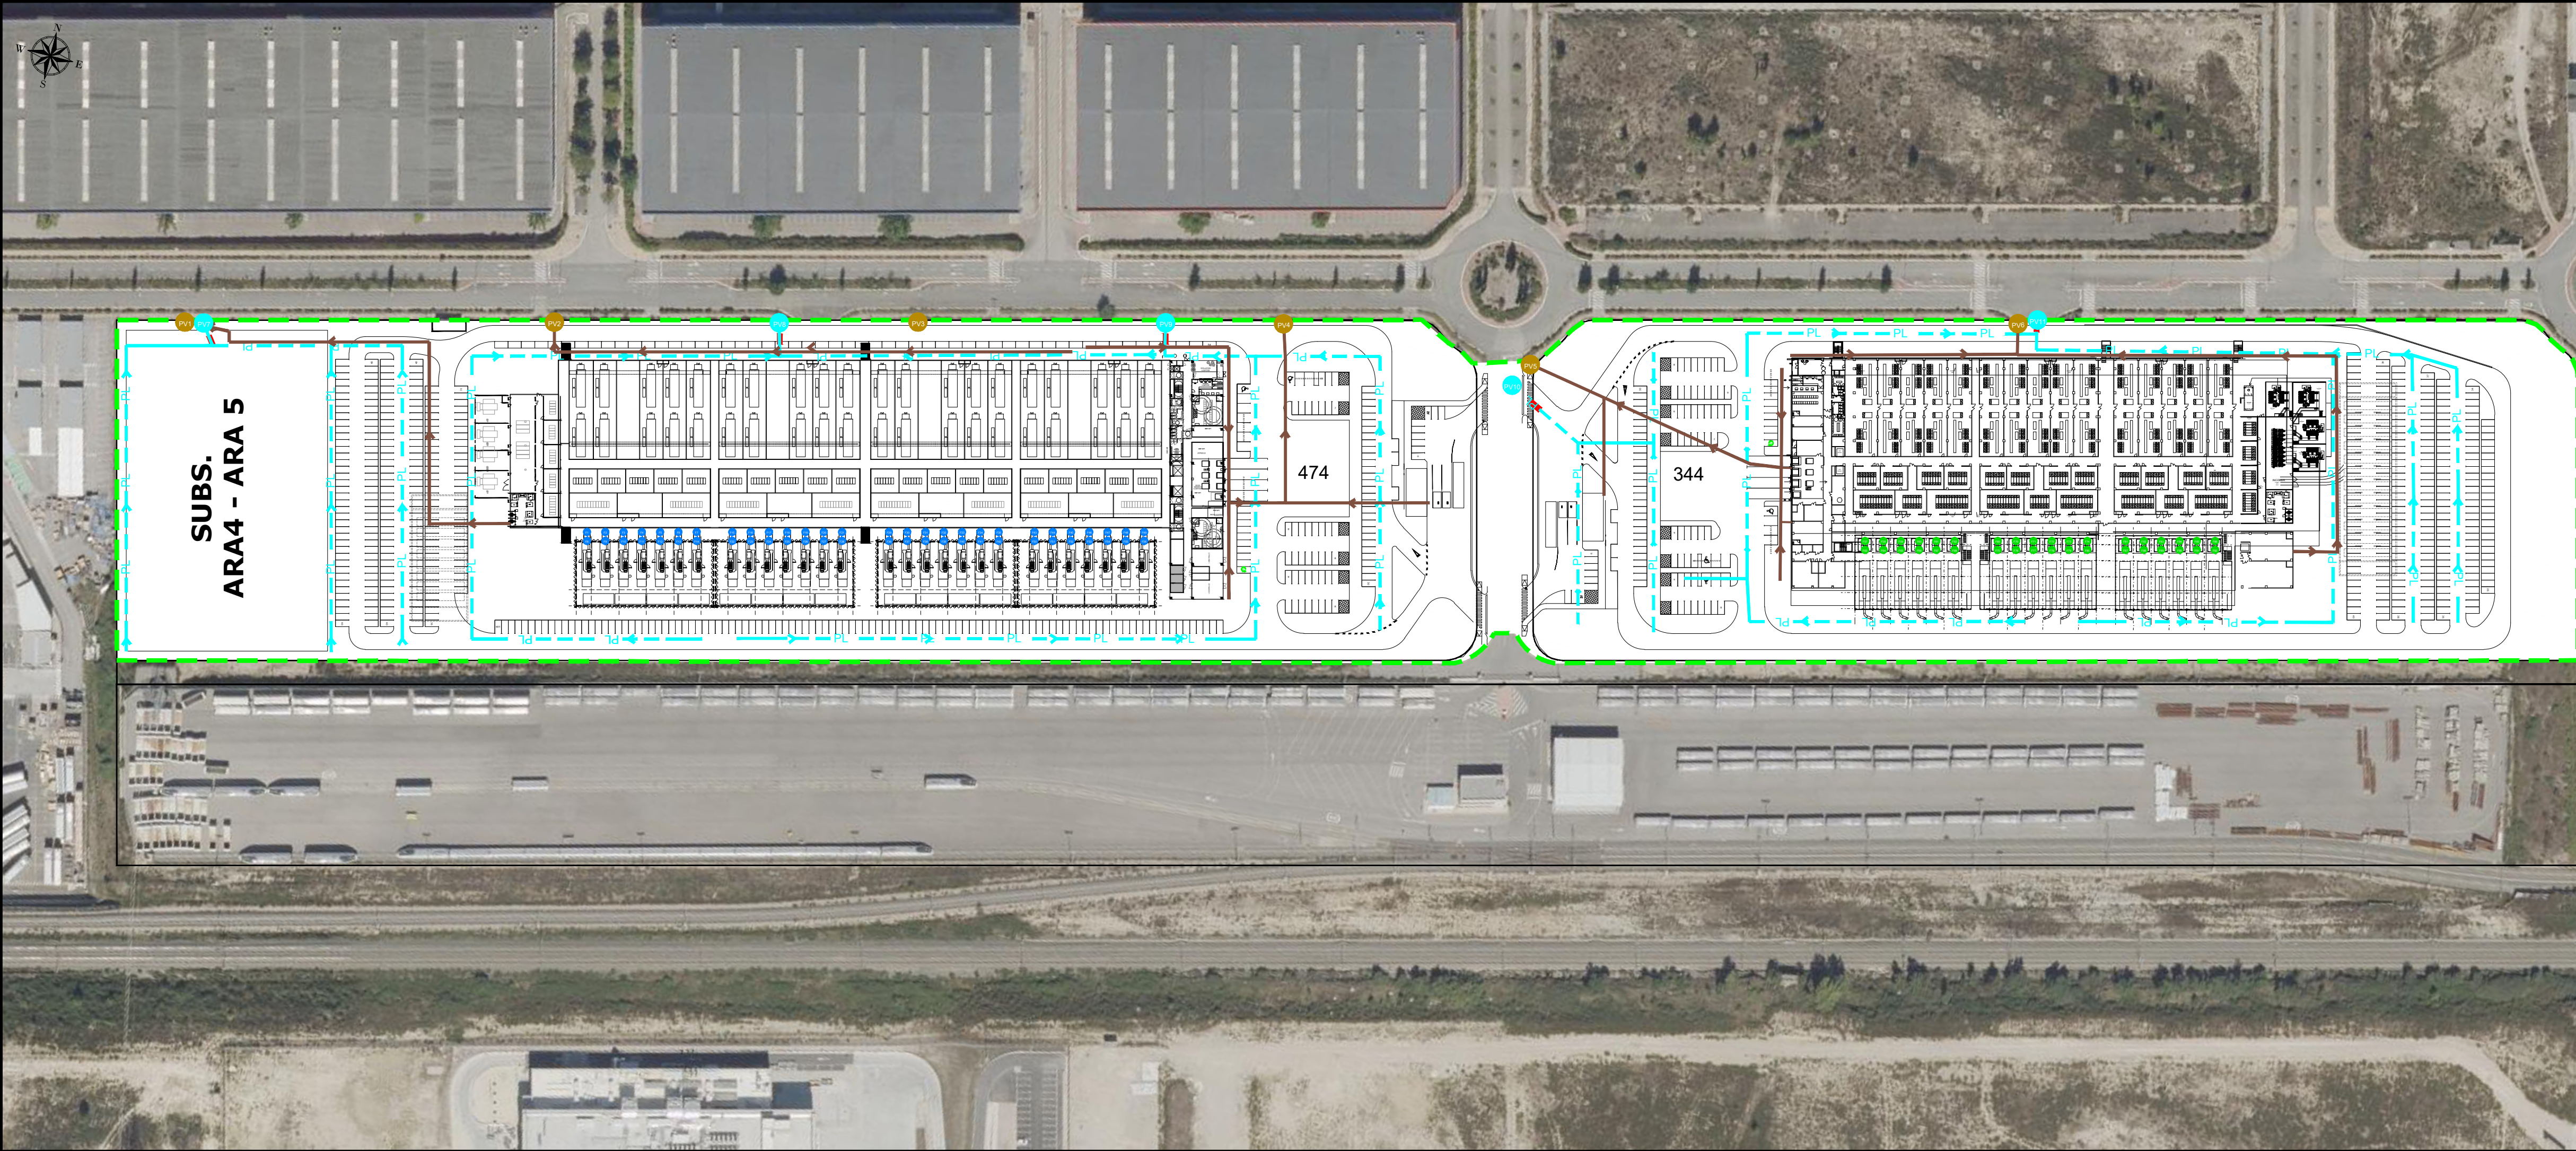

- LEYENDA**
- RED DE AGUAS PLUVIALES
 - TANQUE DE LAMINACION Y SEPARADOR DE HIDROCARBUROS
 - RED DE AGUAS FECALES
 - PV1-PV6: PUNTOS DE VERTIDO DE AGUAS FECALES
 - PV7-PV11: PUNTOS DE VERTIDO DE AGUAS PLUVIALES

- | | | | |
|----|-----------------------------|----|-----------------------------|
| 1 | Generador de emergencia G1 | 27 | Generador de emergencia G57 |
| 2 | Generador de emergencia G2 | 28 | Generador de emergencia G58 |
| 3 | Generador de emergencia G3 | 29 | Generador de emergencia G59 |
| 4 | Generador de emergencia G4 | 30 | Generador de emergencia G60 |
| 5 | Generador de emergencia G5 | 31 | Generador de emergencia G61 |
| 6 | Generador de emergencia G6 | 32 | Generador de emergencia G62 |
| 7 | Generador de emergencia G7 | 33 | Generador de emergencia G63 |
| 8 | Generador de emergencia G8 | 34 | Generador de emergencia G64 |
| 9 | Generador de emergencia G9 | 35 | Generador de emergencia G65 |
| 10 | Generador de emergencia G10 | 36 | Generador de emergencia G66 |
| 11 | Generador de emergencia G11 | 37 | Generador de emergencia G67 |
| 12 | Generador de emergencia G12 | 38 | Generador de emergencia G68 |
| 13 | Generador de emergencia G13 | 39 | Generador de emergencia G69 |
| 14 | Generador de emergencia G14 | 40 | Generador de emergencia G70 |
| 15 | Generador de emergencia G15 | 41 | Generador de emergencia G71 |
| 16 | Generador de emergencia G16 | 42 | Generador de emergencia G72 |
| 17 | Generador de emergencia G17 | 43 | Generador de emergencia G73 |
| 18 | Generador de emergencia G18 | 44 | Generador de emergencia G74 |
| 19 | Generador de emergencia G19 | 45 | Generador de emergencia G75 |
| 20 | Generador de emergencia G20 | 46 | Generador de emergencia G76 |
| 33 | Generador de emergencia G33 | 59 | Generador de emergencia G89 |
| 34 | Generador de emergencia G34 | 60 | Generador de emergencia G90 |
| 35 | Generador de emergencia G35 | 61 | Generador de emergencia G91 |
| 36 | Generador de emergencia G36 | 62 | Generador de emergencia G92 |
| 37 | Generador de emergencia G37 | | |
| 38 | Generador de emergencia G38 | | |
| 39 | Generador de emergencia G39 | | |
| 40 | Generador de emergencia G40 | | |
| 41 | Generador de emergencia G41 | | |
| 42 | Generador de emergencia G42 | | |
| 43 | Generador de emergencia G43 | | |

Revisión	Fecha	Observaciones-modificaciones				Dibujado	Aprobado
Asunto	PROYECTO TÉCNICO Y ESTUDIO DE IMPACTO AMBIENTAL PARA LA OBTENCIÓN DE LA AUTORIZACIÓN AMBIENTAL INTEGRADA Y DECLARACIÓN DE IMPACTO AMBIENTAL DEL CENTRO DE PROCESAMIENTO DE DATOS (ARA4-5) EN LA SUPERMANZANA 4 DE LA PLATAFORMA LOGÍSTICA ARASUR EN RIVABELLOSA, ÁLAVA						
Solicitante	MERLIN EDGED, S.L.						
Cliente	MERLIN EDGED, S.L.						
	Referencia	Fecha	Plano N°	Dibujado	Aprobado	Escala plano	Escala ploter
Oferta							
Estudio							
Proyecto	25A134-AAI	ABRIL 2026	306	KdPO	SBC	1/1500	1:1
Titulo Plano :							
PUNTOS DE CONTROL							
Archivo CAD:		25A134-AAI-R1.DWG					