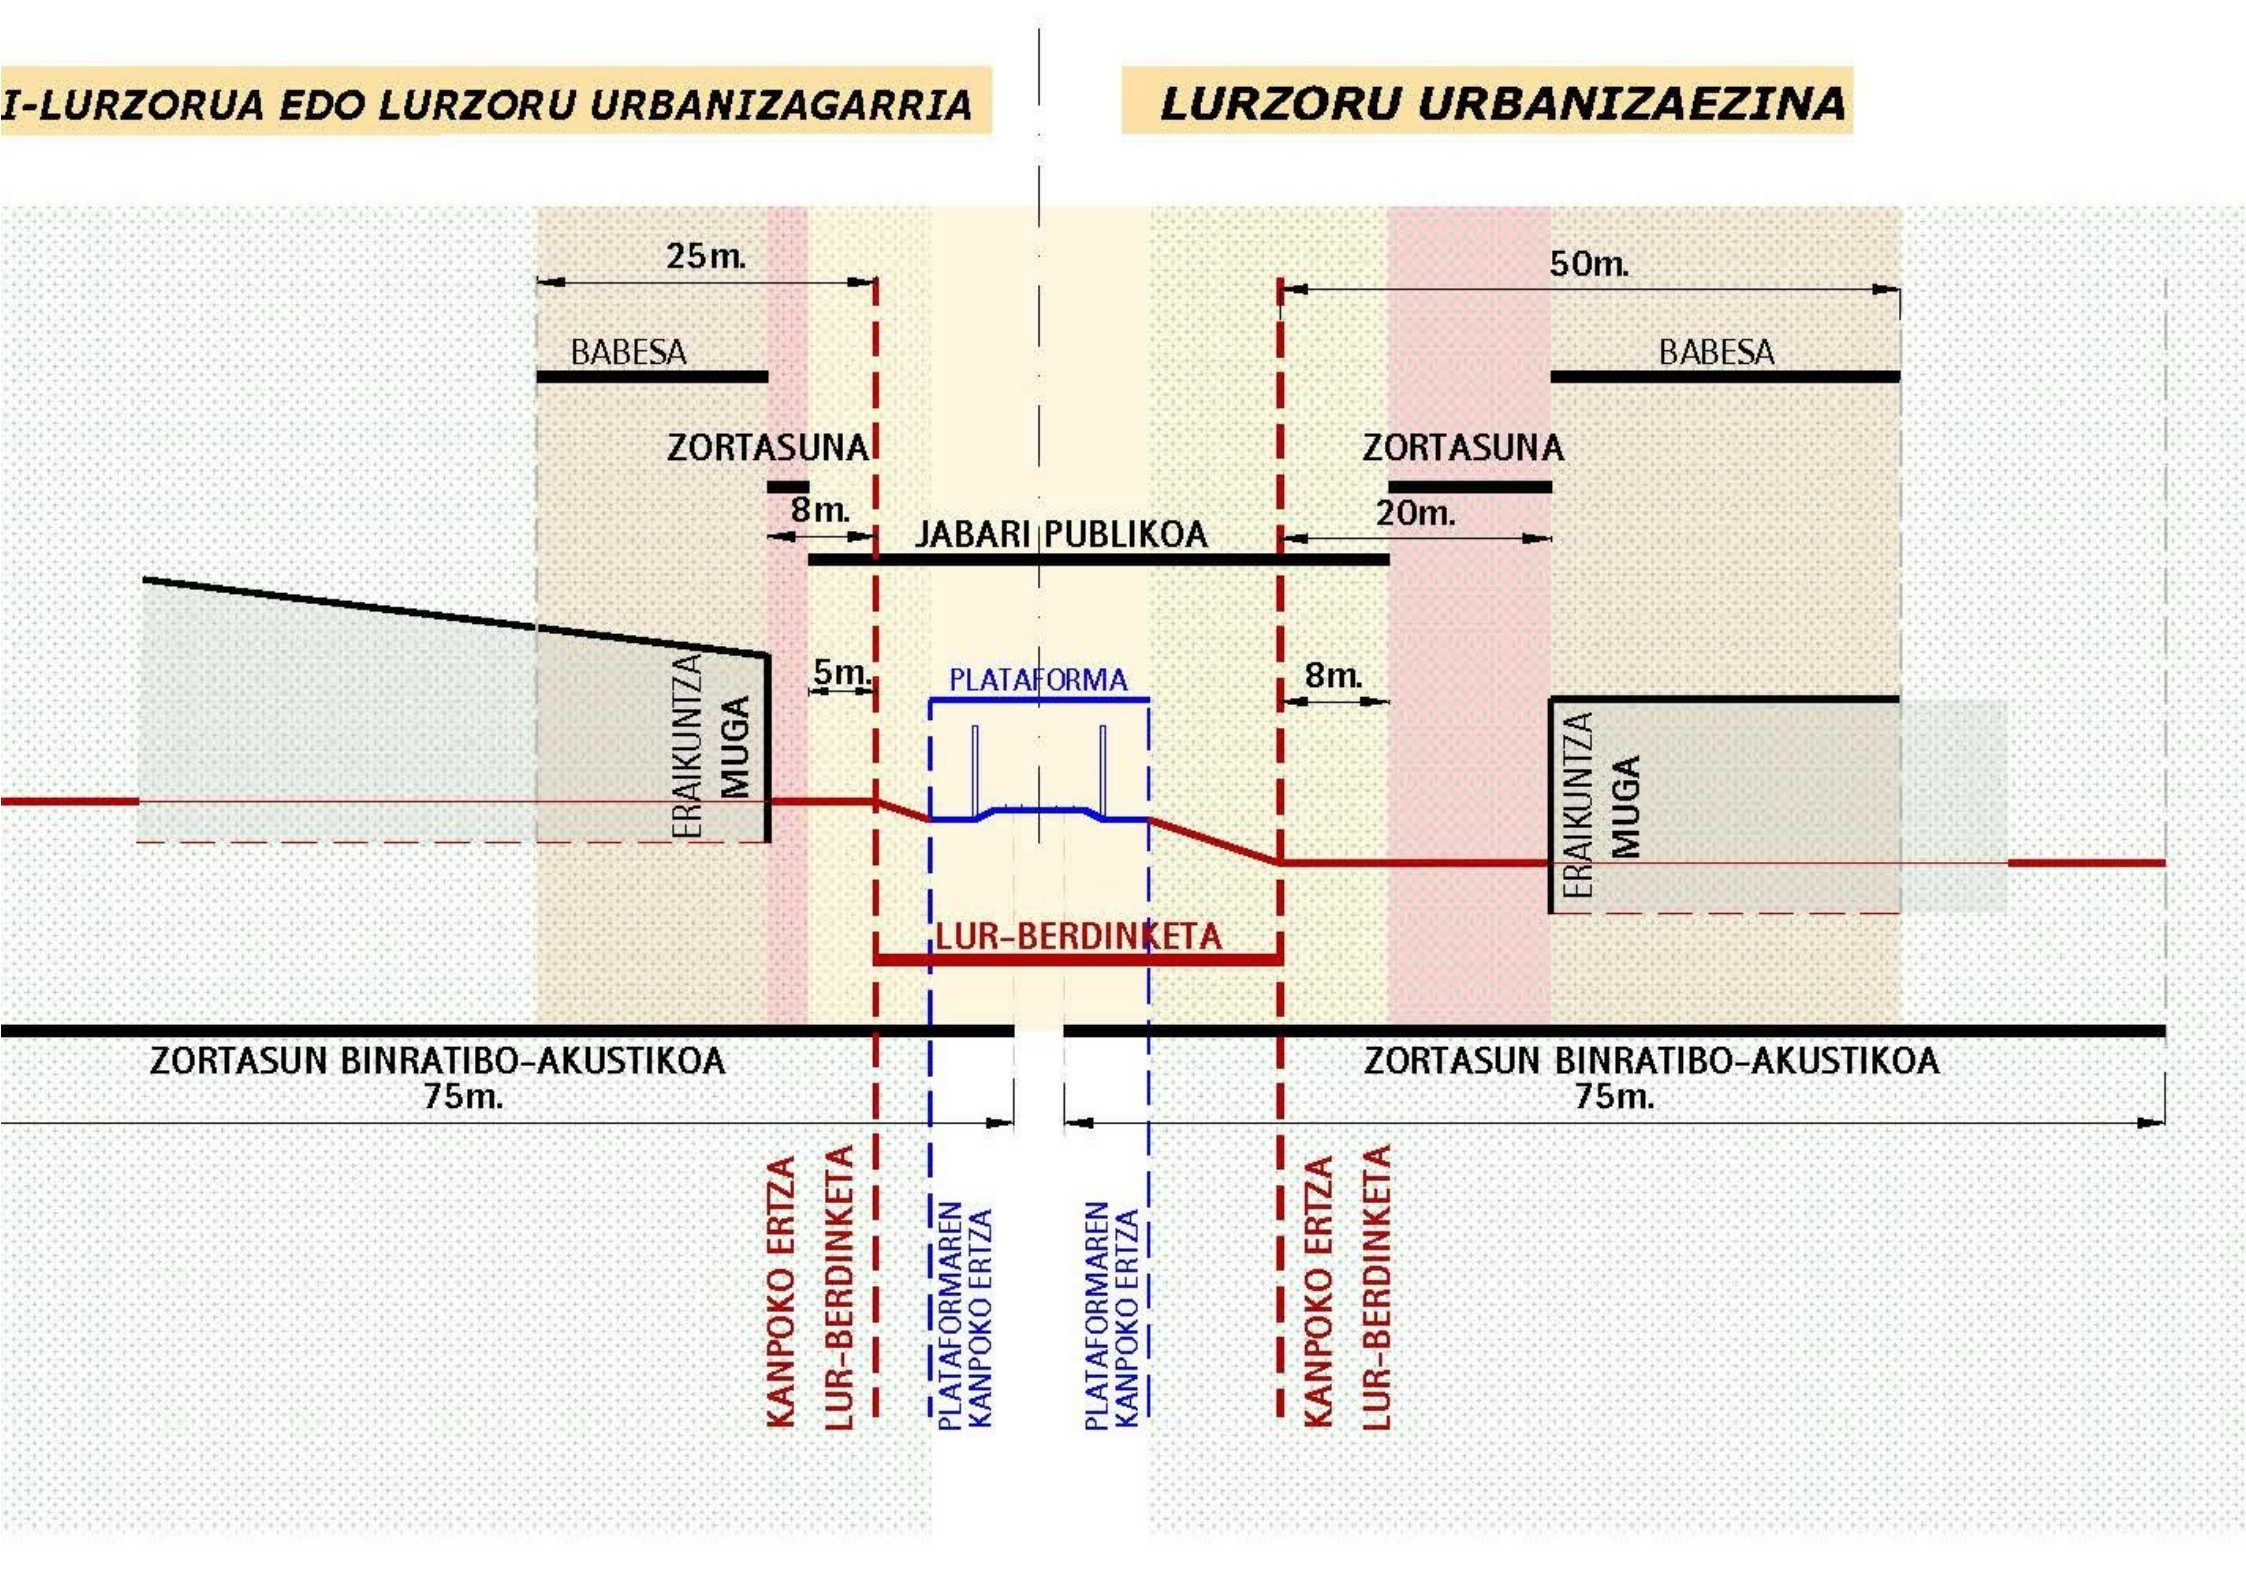

I-LURZORUA EDO LURZORU URBANIZAGARRIA
LURZORU URBANIZAEZINA
25m.
50m.
BABESA
BABESA
ZORTASUNA
ZORTASUNA
8m.
JABARI PUBLIKOA
20m.
5m.
PLATAFORMA
8m.
ERAIKUNTZA MUGA
ERAIKUNTZA MUGA
LUR-BERDINKETA
ZORTASUN BINRATIBO-AKUSTIKOA 75m.
ZORTASUN BINRATIBO-AKUSTIKOA 75m.
KANPOKO ERTZA
LUR-BERDINKETA
PLATAFORMAREN KANPOKO ERTZA
PLATAFORMAREN KANPOKO ERTZA
KANPOKO ERTZA
LUR-BERDINKETA