

Proyecto de defensa contra inundaciones y mejora del saneamiento de la regata Ziako en Andoain

Se trata de obras tanto para derivar a la red de saneamiento del Oria Medio el mayor vertido sin el debido tratamiento al Oria, como para reducir significativamente el riesgo de inundación de la regata. Para poder sacar a cielo abierto el cauce de la regata Ziako, es fundamental acometer previamente las obras de saneamiento y poner la nueva red en servicio.


Zona de ejecución
del proyecto

DONOSTIA-SAN SEBASTIÁN



1. Obras de saneamiento

URA pretende ejecutar el proyecto de **recogida de los vertidos** que en la actualidad se vierten directamente al Ziako y al Oria, sin ningún tipo de tratamiento previo.

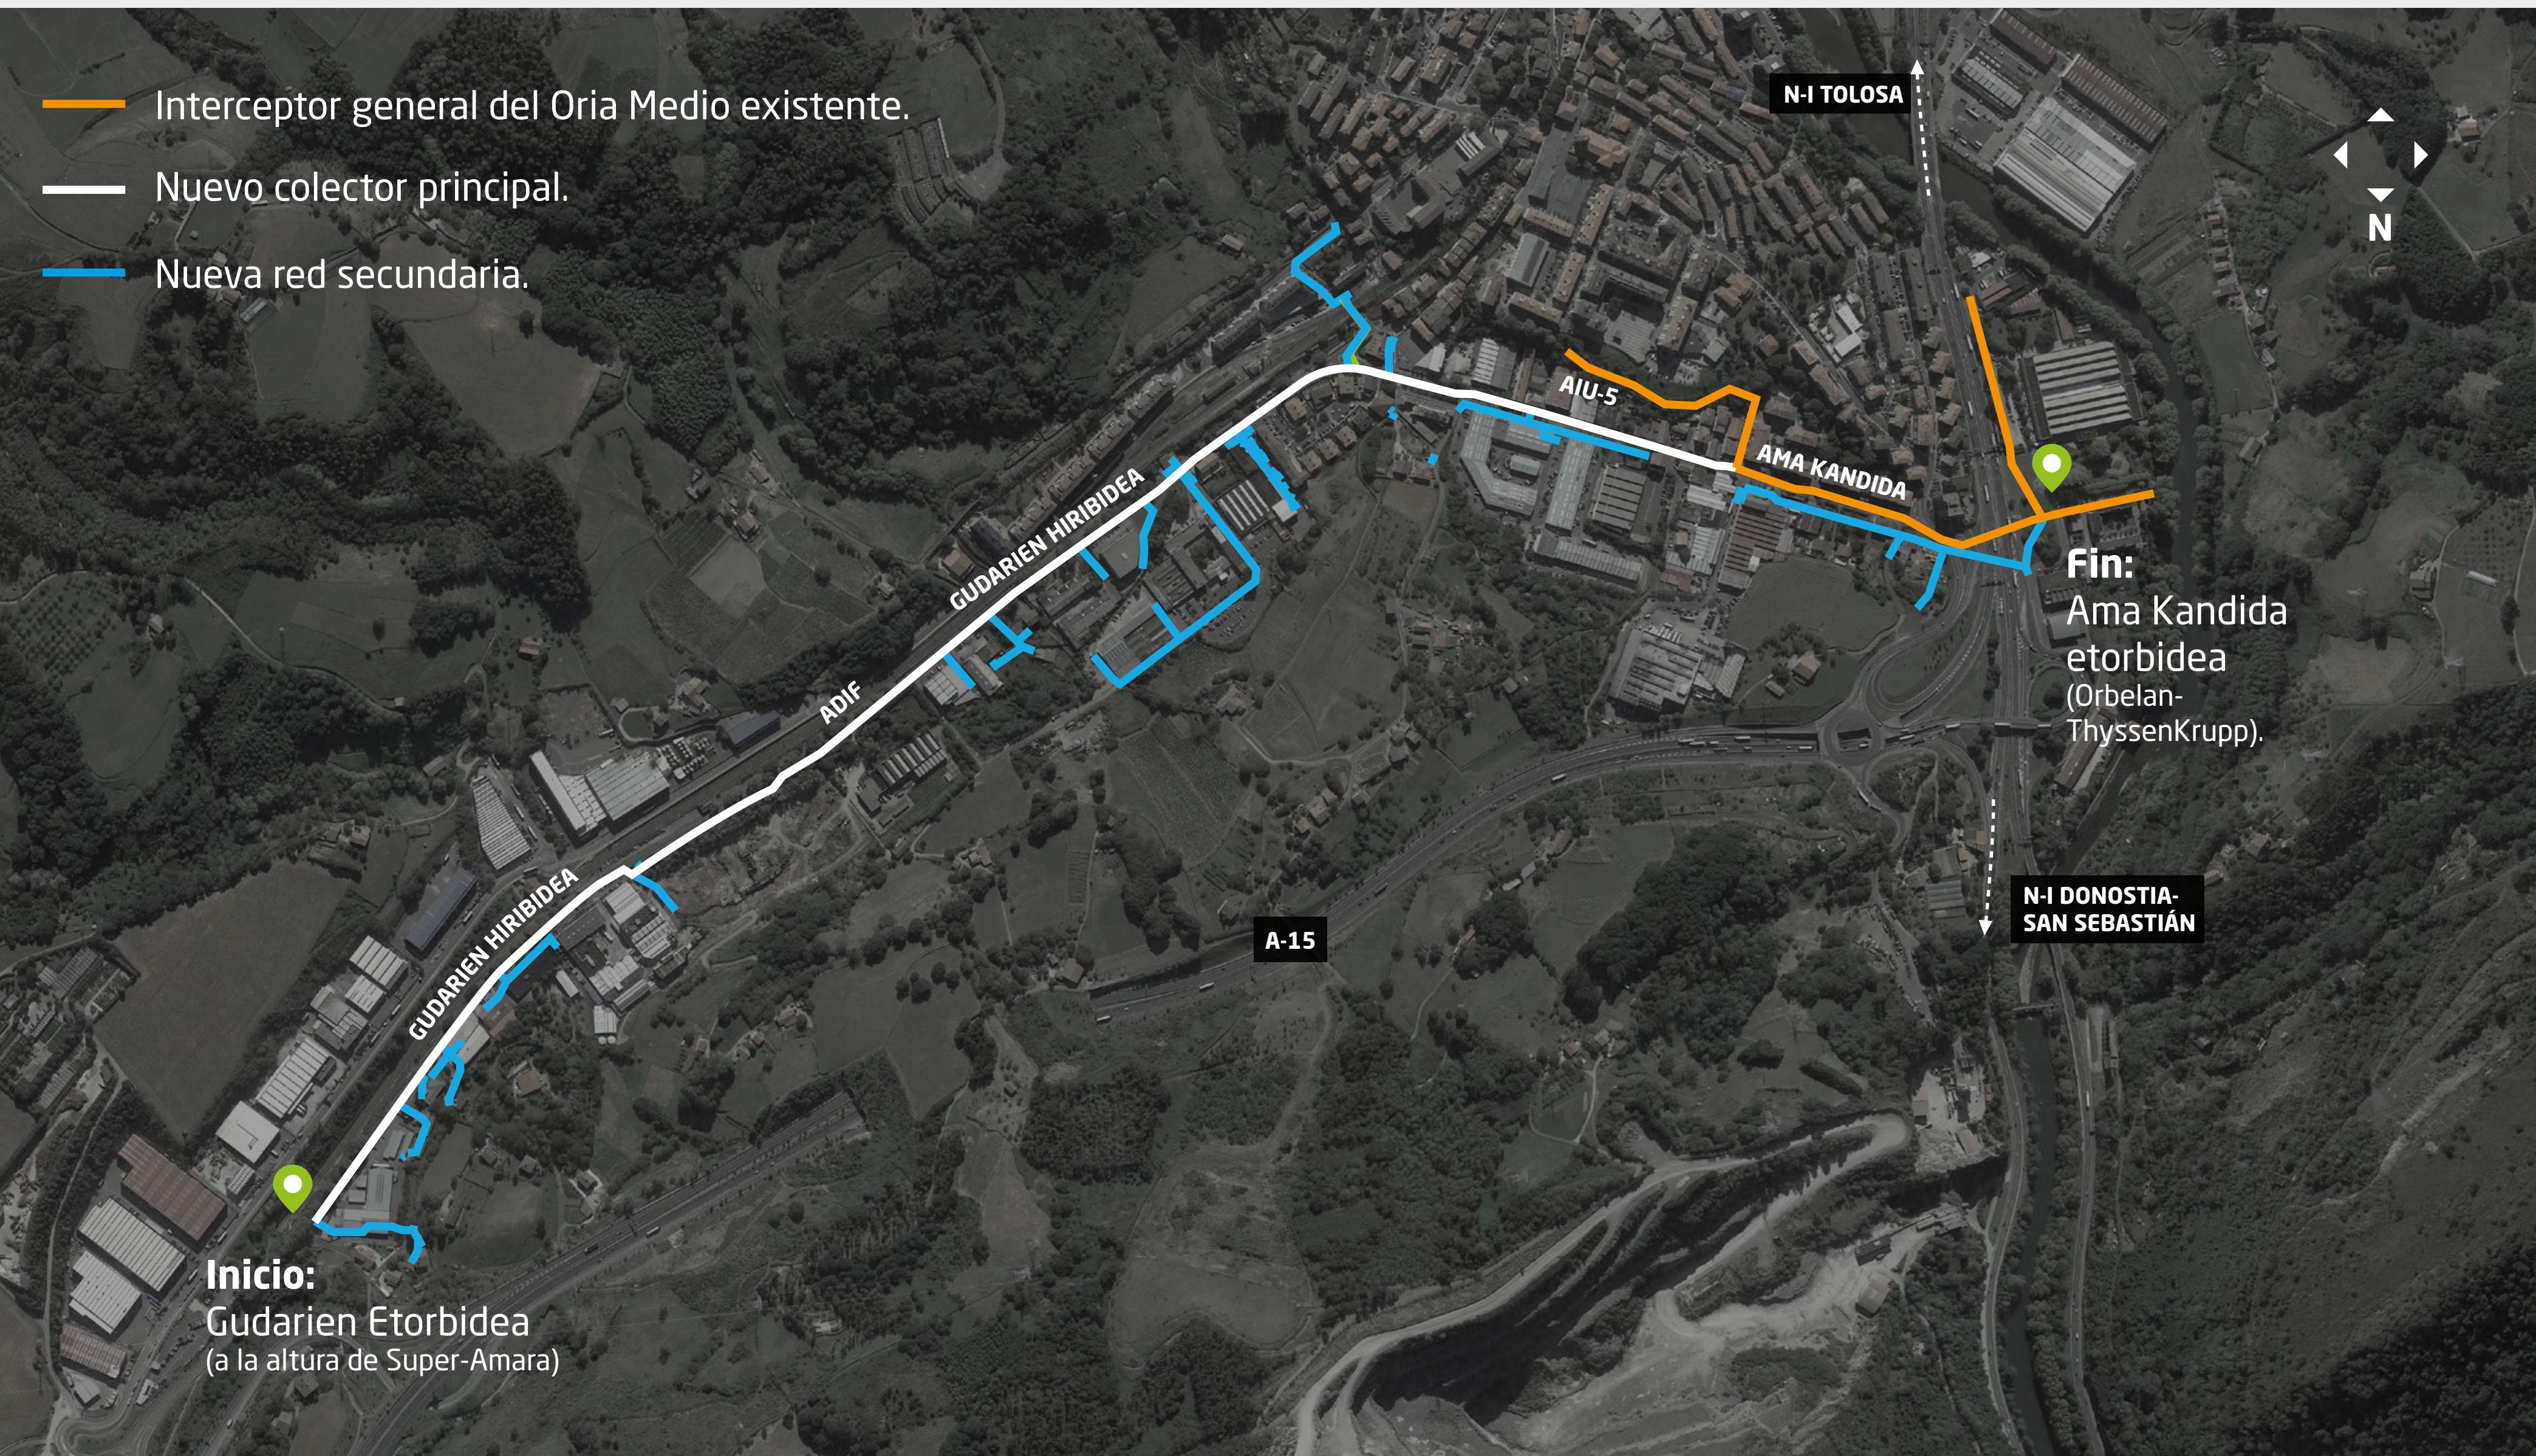

Longitud:
1.960m de colector principal y
2.890m de colectores secundarios
(fecales y pluviales). Total: 4.850m

Presupuesto:
10.129.214,33 euros (IVA incluido)*.


Plazo ejecución:
20 meses.

- **Se instalará una nueva red de diámetro y material variable en función del tramo**, desde 315 hasta 1500 mm, en PVC, hormigón armado y PRFV.
- **Profundidad máxima** de la instalación de 5,60 m/media 3,50-4,00m.
- Los vertidos urbanos e industriales **se conectarán al interceptor del Oria Medio**.
- El proyecto inicial, se ha ido complejizando, y **se han incorporado los vertidos separados procedentes de los barrios altos** (Plazaola, Aranzibia...).

*El objeto del proyecto a licitar 2023 considerará la totalidad del proyecto de saneamiento y la fase 1 del proyecto de defensa contra inundaciones.

2. Obras de inundabilidad

Se contempla la **eliminación de la cobertura actual** a lo largo de todo el ámbito urbano de Andoain (Berrozpe y Avenida Ama Kandida) y la **modificación de su trazado**, buscando en la medida de lo posible una solución a cielo abierto que transcurra por la Avenida Ama Kandida. Debido a su dimensión, el proyecto se ha dividido en 3 fases.

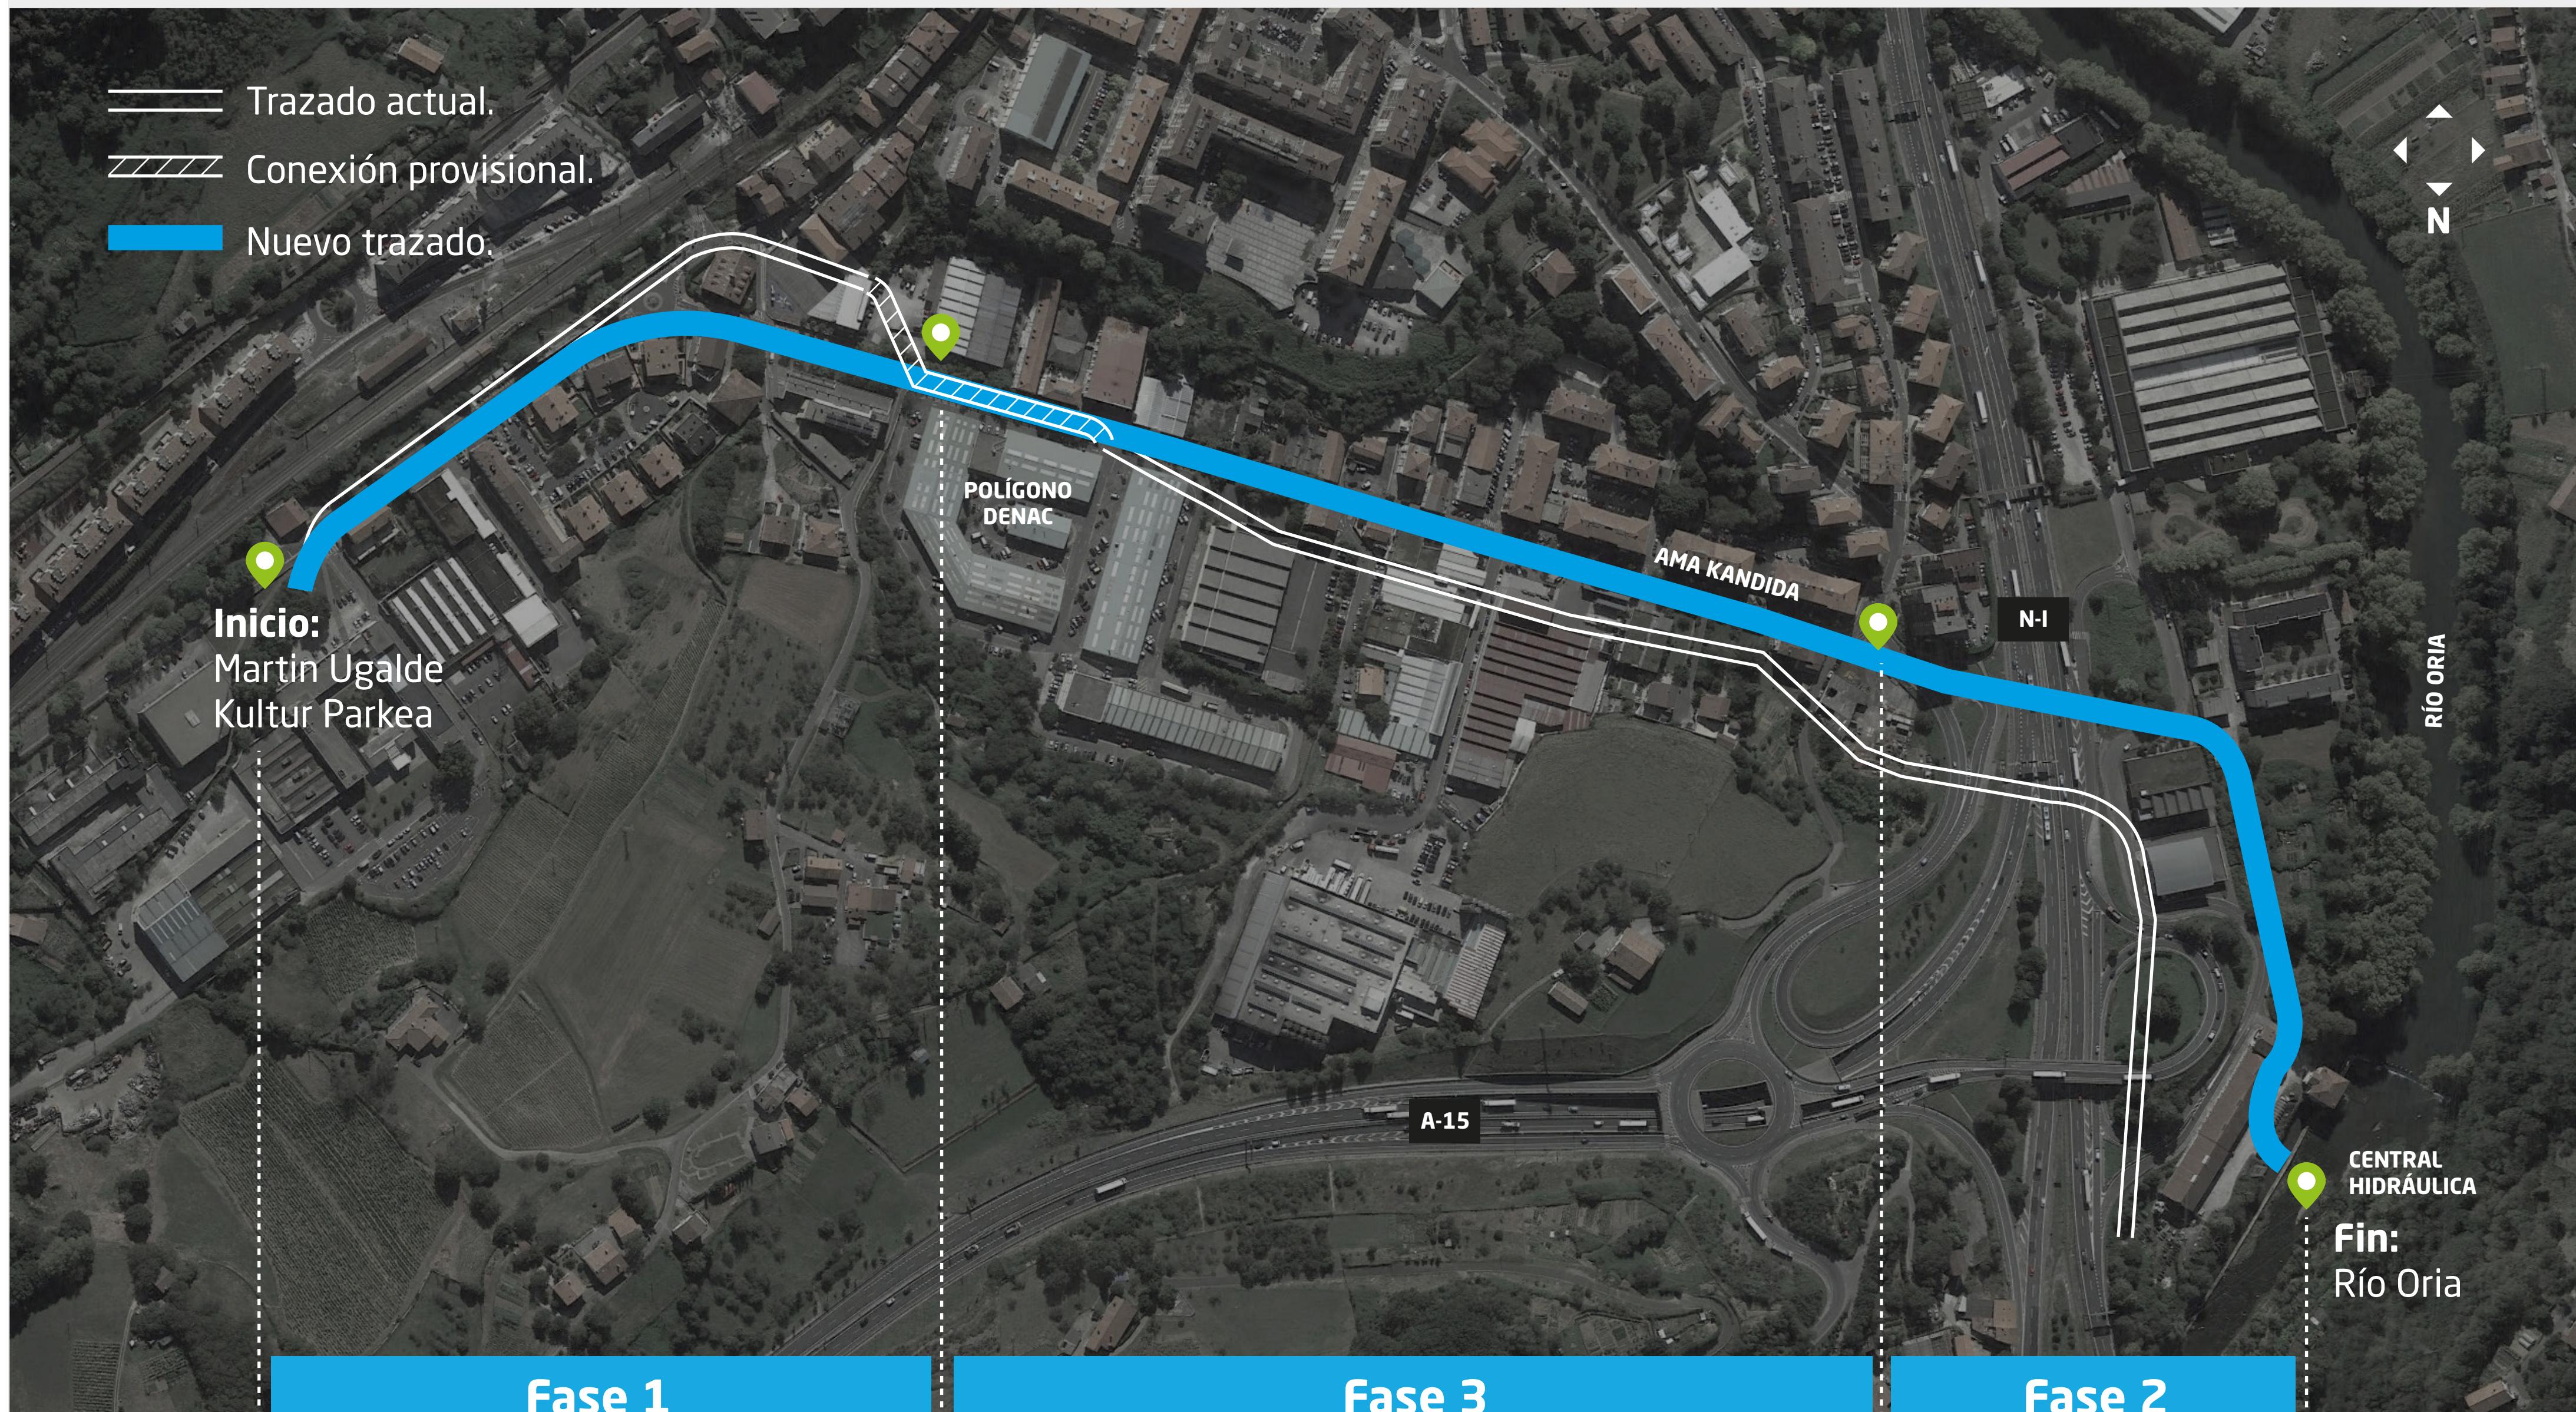

Fase 1

Fase 3

Fase 2

Comienza a la altura de Martin Ugalde Kultur Parkea, se extiende **hasta** el comienzo del polígono Denac.

Presupuesto:
11.113.089,45€ (IVA incluido)*.

Plazo:
12 meses.

Fase intermedia, que conecta la fase 1 y fase 2, y transcurre por Ama Kandida etorbidea.

Presupuesto:
10.017.386,47€ (IVA incluido)

Plazo:
13 meses.

Desde el final de la Ama Kandida-Bazkardo, cruza la N1 de forma soterrada, sale en la zona de Calonge, y conecta con el Oria a la altura de la vieja central.

Presupuesto:
15.165.146,03€ (IVA incluido)

Plazo:
14 meses.

Presupuesto total de las 3 fases: 36.295.621,95 € (IVA incluido)