


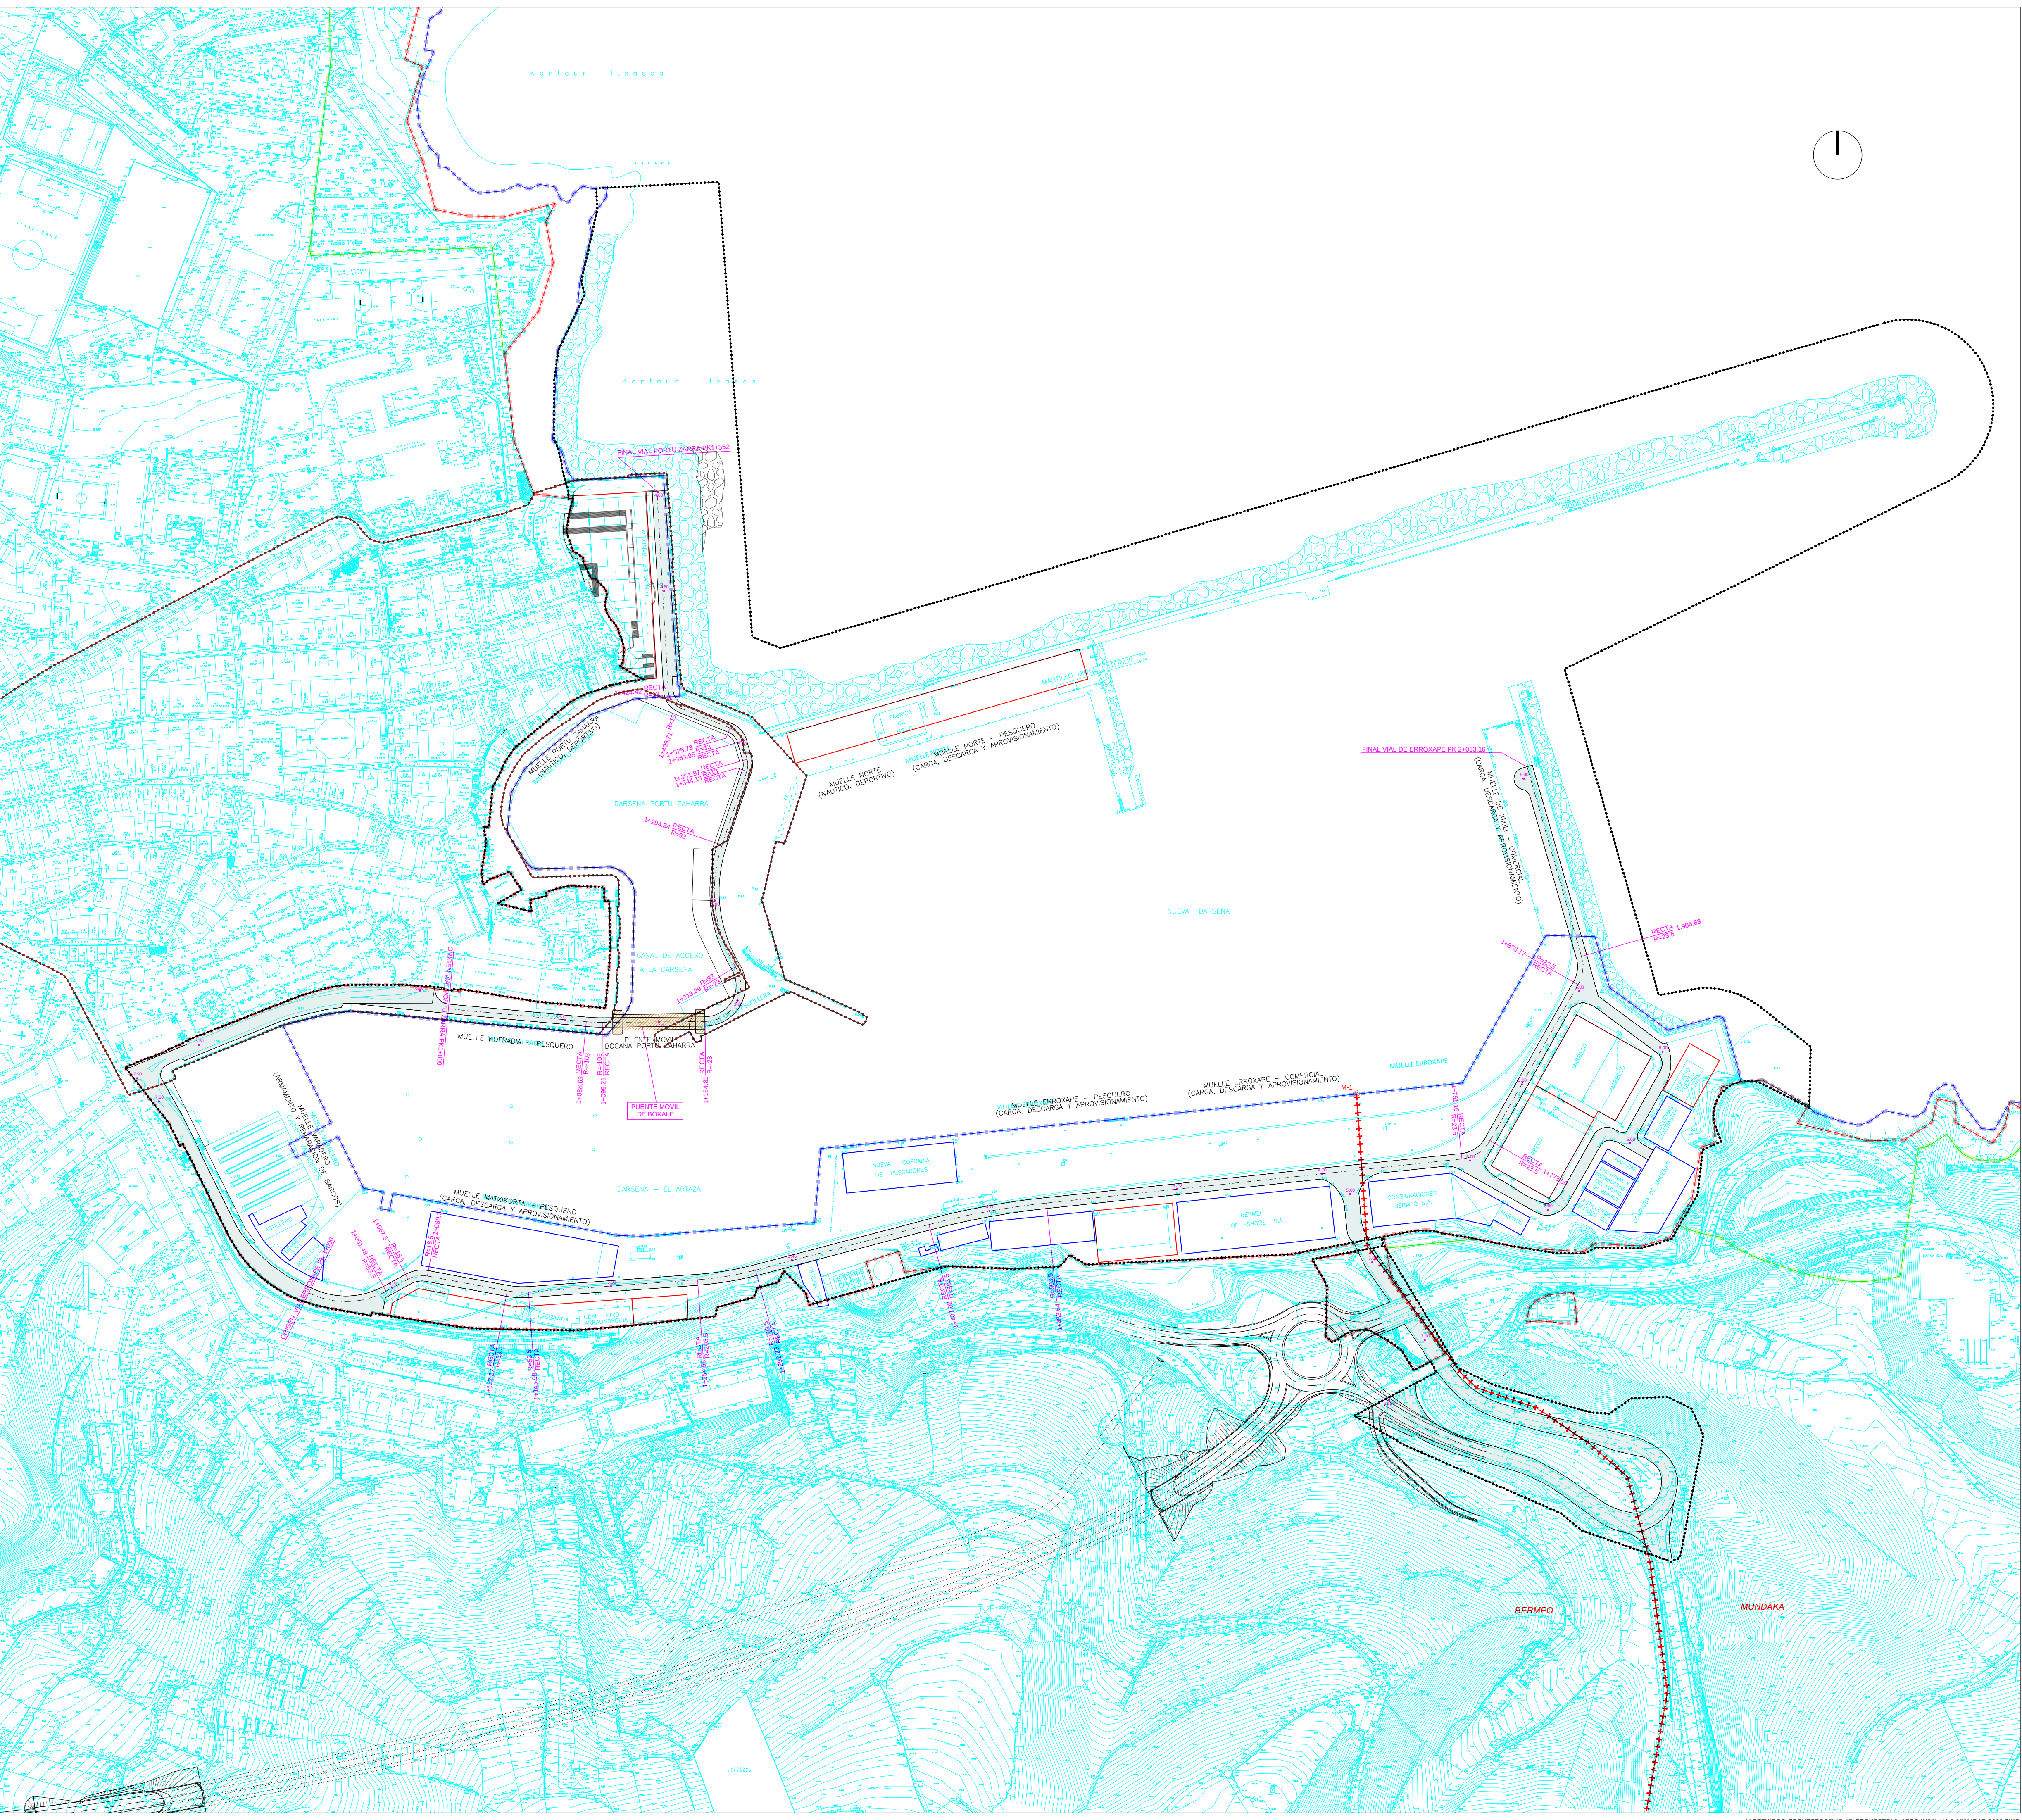

LEGENDA

LEGENDA

UDAL- MUGARTEA (BFaren kartografiaren arabera, 2012ko maiatzak).

LÍMITE DE TÉRMINO MUNICIPAL (según cartografía de la DFB, Mayo 2012).

PORTUKO PLAN BEREZIKO ESPARRUA

ÁMBITO DE PLAN ESPECIAL PORTUARIO

HIRIGUNE HISTORIKOAREN MUGAPENA

DELIMITACIÓN DEL CASCO HISTÓRICO

BIDE SAREA

RED VIARIA

PROPOSATURIKO BIDEA

VIAL PROYECTADO

PROPOSATURIKO ZUBI MUGIKORRA

PUENTE MOVIL PROYECTADO

BOKALEKO ZUBIA

SECCION TIPO E=5000

* 2001KO ABUZTUKO BERMEOKO PORTU-ANTOLAKETA PLAN BEREZIAREN ALDAKETAREN ARABERAKO KROKISA
* CROQUIS SEGUN LA MODIFICACION DEL PLAN ESPECIAL DE ORDENACION DEL PUERTO DE BERMEO DE AGOSTO DE 2001

ITSASERTZ LEGEAREN MUGAKETAK

LÍNEAS DE LA LEY DE COSTAS

ITSAS BAZTERRAREN BARNEKO MUGA

LÍNEA INTERIOR DE LA RIBERA DE MAR

ITSAS LUR EREMU PUBLIKOAREN MUGAKETA

DES LINDE DEL DOMINIO PÚBLICO MARÍTIMO-TERRESTRE

300 METRO ZONTSASUN GUINEAREN BARNEKO MUGA

LÍMITE INTERIOR DE LA ZONA DE SERVIDUMBRE DE PROTECCIÓN

EUSKO JAURLARITZA

INGURUMEN ETA LURRALDE POLITIKA SAILA

GARRAIO AZPIGIETUREN ZUZENDARITZA

GOBIERNO VASCO

DEPARTAMENTO DE MEDIO AMBIENTE Y POLÍTICA TERRITORIAL

DIRECCION DE INFRAESTRUCTURAS DEL TRANSPORTE

BERMEOKO PORTU ANTOLAMENDU PLAN BEREZIAREN HIRUGARREN ALDAKETA

TERCERA MODIFICACION DEL PLAN ESPECIAL DE ORDENACION DEL PUERTO DE BERMEO

HASIERAKO ONARPENA, 1B

APROBACIÓN INICIAL, V1

INFORMAZIOA

INFORMACIÓN

BIDE SAREA

ARRASPENAK ETA LERROSTAPENAK

P.B.-REN BIGARREN ERALDAKETAKO P-6 PLANOA

1-6

escala 1 / 2000 eskala

RED VIARIA

ALINEACIONES Y RASANTES

PLANO P-6 DE LA SEGUNDA MODIFICACION DEL P.E.

HE-17/17 - BEHIN BEHINEKO ONARPENARAKO DOKUMENTUA, 1.B - DOCUMENTO PARA LA APROBACIÓN INICIAL, V1 - JULIO 2020 UZTAILA
Arkitektura eta Irteeraren Bulegoa E.A.
Marques del Puerto, 9 3º Dcha 48008 BILBAO 1 / F. 944168600 / 944157804 ahtb@dosssoftware.com