

Documento "H. PLANOS".

DILIGENCIA: Para hacer constar que el presente documento corresponde al expediente del Plan Especial de Ordenación del Puerto de Getaria, aprobado inicialmente mediante Orden de 1 de diciembre de 2020, del Consejo de Planificación Territorial, Vivienda y Transportes.

EGINBIDEA: Jasota gera dadin dokumentu hau dagokiola Getariako Portuko Antolamenduko Plan Bereziaren espedienteari. Horrek, Lurralde Plangintza, Etxebizitza eta Garraioetako sailburuaren 2020ko abenduaren 1eko Aginduaen bidez jaso zuen hasierako onespena.

ÍNDICE: **Escala:**

I. INFORMACIÓN

I.1	Situación del Area	1/5.000
I.2	Topográfico estado actual. Delimitación	1/2.000
I.3.1	Normas Subsidiarias de Getaria. Zonificación Global	1/2.000
I.3.2	Normas Subsidiarias de Getaria. Zonificación Pormenorizada	1/2.000

II. PROYECTO

II.1	Ordenación general ilustrativa	1/2.000
II.2	Ámbitos funcionales. Límites de adscripción y deslinde.....	1/2.000
II.3	Zonificación Pormenorizada	1/2.000
II.4	<u>INFRAESTRUCTURAS DE SERVICIOS URBANOS</u>	
II.4.1	Red de distribución de agua	1/2.000
II.4.2	Red de saneamiento y drenaje	1/2.000
II.4.3	Red de suministro de energía eléctrica	1/2.000
II.4.4	Red de alumbrado Público.....	1/2.000
II.4.5	Red de telecomunicaciones	1/2.000
II.4.6	Red de gas	1/2.000

DILIGENCIA: Para hacer constar que el presente documento corresponde al expediente del Plan Especial de Ordenación del Puerto de Getaria, aprobado inicialmente mediante Orden de 1 de diciembre de 2020, del Consejo de Planificación Territorial, Vivienda y Transportes.

EGINBIDEA: Jasota gera dadin dokumentu hau dagokiola Getariako Portuko Antolamenduko Plan Bereziaren espedienteari. Horrek, Lurralde Plangintza, Etxebizitza eta Garraioetako sailburuaren 2020ko abenduaren 1eko Aginduaen bidez jaso zuen hasierako onespena.

DILIGENCIA: Para hacer constar que el presente documento corresponde al expediente del Plan Especial de Ordenación del Puerto de Getaria, aprobado inicialmente mediante Orden de 1 de diciembre de 2020, del Consejo de Planificación Territorial, Vivienda y Transportes, EGINBIDEA, jasota gera dadin dokumentu hau dagokiena Getariako Portuko Antolamenduko Plan Bereziaren espelenteat, Horek, Lurralde Plangintza, Etxebizitza eta Garraioko sailburuaren 2020ko abenduaren 1eko Aginduari bidez jaso zuan hasierako onespena.




PLAN BEREZIAREN EREMUAREN ETA
PORTU JABARI PUBLIKOAREN MUSAKETA

LIMITE DE AMBITO DEL PLAN ESPECIAL
Y DE DOMINIO PUBLICO PORTUARIO

A			ABRIL 20		
REV.	CLASE DE MODIFICACION	FECHA	NOMBRE	COMP.	OBRA
BERRIKUSPENAK / REVISIONES					
AHOLKULARIA / CONSULTOR			EGILEA AUTOR		
MANU ARRUIBARRENA, Arkitekto - Arquitecto SANTIAGO PEÑALBA, Arkitekto - Arquitecto MIKEL IRIONDO, Abokatu - Abogado			MANU ARRUIBARRENA FLOREZ Arkitekto - Arquitecto Cof. Nº 120.951		
AHOLKULARIA ERREFERENTZIA REFERENCIA CONSULTOR			ERREFERENTZIA REFERENCIA		

DILIGENCIA: Para hacer constar que el presente documento corresponde al expediente del Plan Especial de Ordenación del Puerto de Getaria, aprobado inicialmente mediante Orden de 1 de diciembre de 2020, del Consejo de Planificación Territorial, Vivienda y Transportes, EGINBIDEA, jasota gera dadin dokumentu hau dagokiena Getariako Portuko Antolamenduko Plan Bereziaaren espedienteari, Horek, Lurralde Plangintza, Etxebizitza eta Garraioetako sailburuaren 2020ko abenduaren 1eko Aginduari bidez jaso zuen hasierako onespena.

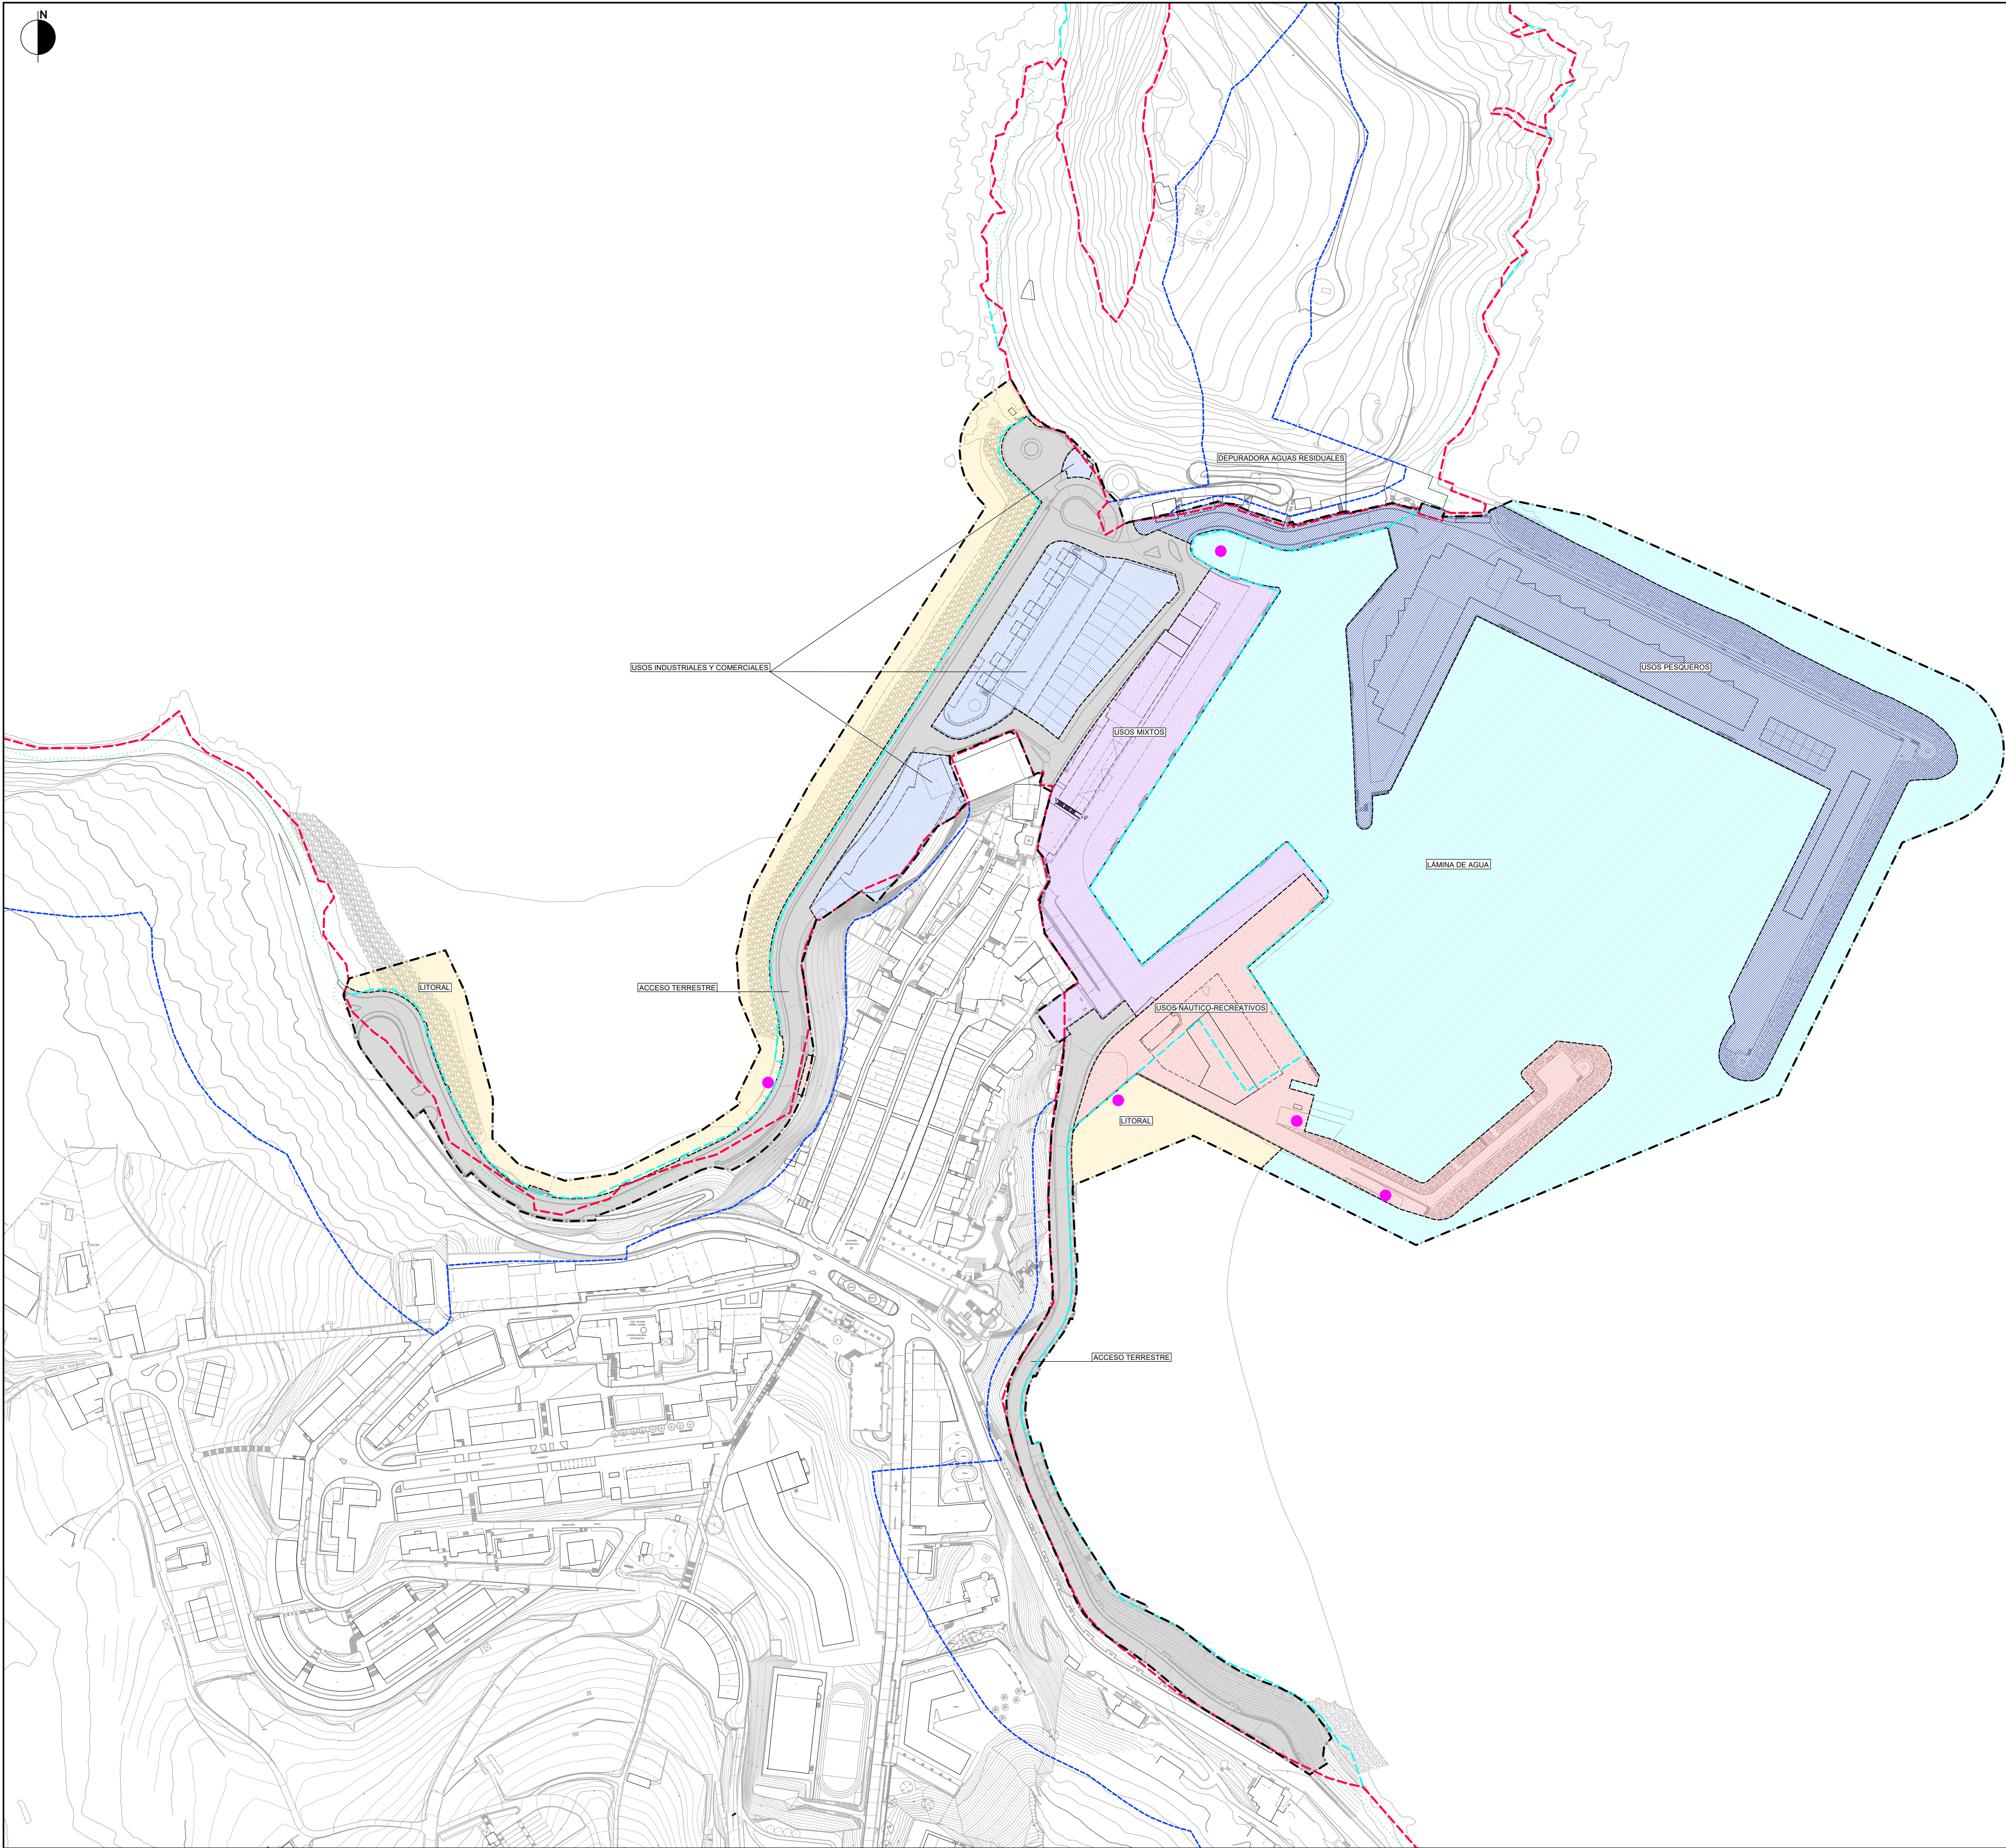

PLAN BEREZIAREN EREMUAREN ETA
PORTU JABARI PUBLIKOAREN MUGAKETA

LIMITE DE AMBITO DEL PLAN ESPECIAL
Y DE DOMINIO PUBLICO PORTUARIO

ITSAS BAZTERRA — RIBERA DEL MAR
ITSASO-LEHORREKO — DESLINDE DEL DOMINIO PUBLICO
JABARI PUBLIKOAREN MUGAK — MARITIMO-TERRESTRE
ITSASO-LEHORREKO — SERVIDUMBRE DE TRANSITO DEL
JABARI PUBLIKOAREN — DOMINIO PUBLICO
PASADIZO ZORGUNEA — MARITIMO-TERRESTRE
ITSASO-LEHORREKO — SERVIDUMBRE DE PROTECCION DEL
JABARI PUBLIKOA — DOMINIO PUBLICO
BABESTEKO ZORGUNEA — MARITIMO-TERRESTRE
ERAGIN-LERROA — LINEA DE INFLUENCIA
ITSASO-SARRERAK — ACCESOS AL MAR

PORTUKO ZONA — ZONA PORTUARIA
"ARRANTZA ERABILERAK" — "USOS PESQUEROS"
PORTUKO ZONA — ZONA PORTUARIA
"URETAKO ETA OLGETARAKO ERABILERAK" — "USOS NAUTICO-RECREATIVOS"
PORTUKO ZONA — ZONA PORTUARIA
"INDUSTRI ETA MERKATARITZA ERABILERAK" — "USOS INDUSTRIALES Y COMERCIALES"
PORTUKO ZONA — ZONA PORTUARIA
"ERABILERA MISTOAK" — "USOS MIXTOS"
PORTUKO ZONA — ZONA PORTUARIA
"LEHORREKO SARRERAK" — ACCESO TERRESTRE
PORTUKO ZONA — ZONA PORTUARIA
"UR AZALERA" — "LAMINA DE AGUA"
PORTUKO ZONA — ZONA PORTUARIA
"ITSASERTZEKO" — "LITORAL"
PORTUKO ZONA — ZONA PORTUARIA
UR ZIKINEN ARAZTEGIA — DEPURADORA AGUAS RESIDUALES

AMBITOS FUNCIONALES	SUPERFICIE (m ²)	% AREA (%)
ZONA PORTUARIA "USOS PESQUEROS"	34.850	15,60
ZONA PORTUARIA "ACTIVIDAD NAUTICO-RECREATIVOS"	14.852	6,63
ZONA PORTUARIA "INDUSTRIALES Y COMERCIALES"	12.109	5,40
ZONA PORTUARIA "USOS MIXTOS"	14.997	6,69
ZONA PORTUARIA ACCESO TERRESTRE	28.743	12,83
ZONA PORTUARIA "LAMINA DE AGUA"	99.122	44,24
ZONA PORTUARIA "LITORAL"	19.273	8,60
DEPURADORA DE AGUAS RESIDUALES	4	0,00
TOTAL AREA "PORTUA"	224.050	100,00

A		ABRIL 20			
REV.	CLASE DE MODIFICACION	FECHA	NOMBRE	COMP.	OBRA

BERRIKUSPENAK / REVISIONES

AHOLKULARIA / CONSULTOR	EGILEA AUTOR
MANU ARRUIBARRENA, Arkitektoa - Arquitecto SANTIAGO PEÑALBA, Arkitektoa - Arquitecto MIKEL IRIONDO, Abokaltza - Abogado	MANU ARRUIBARRENA FLOREZ Arkitektoa - Arquitecto Caja Nº 120.001

AHOLKULARIA ERREFERENTZIA REFERENCIA CONSULTOR	ERREFERENTZIA REFERENCIA
---	-----------------------------

P.1	20.966	9.36
TOTAL P	20.966	9.36
NR.1	9.306	4.15
NR.2	76	0.03
NR.3	47	0.02
NR.4	65	0.03
NR.5	41	0.02
NR.6	86	0.04
NR.7	61	0.04
TOTAL NR	9.682	4.32
IC.1	2.191	0.98
IC.2	8.319	3.71
IC.3	212	0.09
TOTAL IC	10.722	4.79
M.1	13.129	5.86
M.2	544	0.24
TOTAL M	13.673	6.10
VR.1	15.964	7.13
VR.2	5.913	2.64
VR.3	236	0.11
VP.2	3.496	1.52
VP.3	357	0.16
VP.4	873	0.39
VP.5	332	0.15
VP.6	163	0.07
VP.7	85	0.04
VP.8	1.721	0.77
TOTAL V	29.050	12.97
ELP.1	5.733	3.01
ELP.2	197	0.09
ELP.3	320	0.14
ELP.4	624	0.28
ELP.5	3.106	1.38
ELP.6	3.465	1.55
TOTAL ELP	14.445	6.45
LA.1	99.073	44.22
TOTAL LA	99.073	44.22
IP.1	10.088	4.50
IP.2	10.804	4.82
IP.3	5.543	2.47
TOTAL IP	26.435	11.80
DAR	4	0.00
TOTAL DAR	4	0.00
TOTAL	224.050	100

[illegible]



PLAN BEREZIAREN EREMUAREN ETA PORTUJARIARI PUBLIKOAREN MUGAKETA	---	LIMITE DE AMBITO DEL PLAN ESPECIAL Y DE DOMINIO PUBLICO PORTUARIO
--	-----	--

LEHENIK DAGOEN <u>UR BANAKETAREN SAREA</u>	RED DE DISTRIBUCION DE AG <u>EXISTENTE</u>
BANAKETAREN HODIA	TUBERIA DE DISTRIBUCION
PROPOSATUTAKO <u>UR BANAKETAREN SAREA</u>	RED DE DISTRIBUCION DE AG <u>PROPUESTA</u>
BANAKETAREN HODIA	TUBERIA DE DISTRIBUCION

A	PROYECTO / PRIMERA EMISION	FEB.17			
REV.	CLASE DE MODIFICACION	FECHA	NOMBRE	COMP.	OBR.

BERRIKUSPENAK / REVISIONES

AHOLKULARIA / CONSULTOR

MANU ARRUIBARRENA, Arkitektoa - Arquitecto
SANTIAGO PEÑALBA, Arkitektoa - Arquitecto
MIKEL IRIONDO, Abokatua - Abogado

EGILEA AUTOF


MANU ARRUBARRENA FLOREZ
Arquitecto - Arquitecto
Col. Nº 120.261

AHOLKULARIA ERREFERENTZIA
REFERENCIA CONSULTOR

ERREFERENTZIA
REFERENCIA

PLANOAREN IZENBURUA

TITULO DEL PLANO

IIR BANAKETAREN SAREA

RED DE DISTRIBUCION DE AGUA

PLANO-ZK / N. PLANO

II.4.1


ORRIA / HQ.1A

DIRECCION DE INFRAESTRUCTURAS DEL TRANSPORTE
GARRAIO AZPIGUTURAREN ZUZENDARITZA

PROIEKTUAREN IKUSKAPENA ETA ZUZENDARITZA
INSPECCION Y DIRECCION DEL PROYECTO

ESKALA ORIGINALA:
ESCALA ORIGINAL
(DIN-A1)

1:2.000

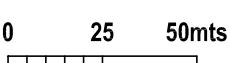


ESKALA GRAFIKOA
ESCALA GRAFICA

PROIEKTUAREN IZENBURUA

TITULO DEL PROYECTO **GETARIAKO PORTUAREN ORDENAZIO PLAN BEREZIA**

PLAN ESPECIAL DE ORDENACION DEL PUERTO DE GETARIA


DILIGENCIA: Para hacer constar que el presente documento corresponde al expediente del Plan Especial de Ordenación del Puerto de Getaria, aprobado inicialmente mediante Orden de 1 de diciembre de 2020, del Consejo de Planificación Territorial, Vivienda y Transportes, EGINBIDEA, jasota gero daatin dokumentu hau dagokiola Getariako Portuko Antolamenduko Plan Bereziazen espedienteari, Horek, Lurralde Plangintza, Etxebizitza eta Garraioko sailburuaren 2020ko abenduaren 1eko Aginduarien bidez jaso zuten hasierako onespena.

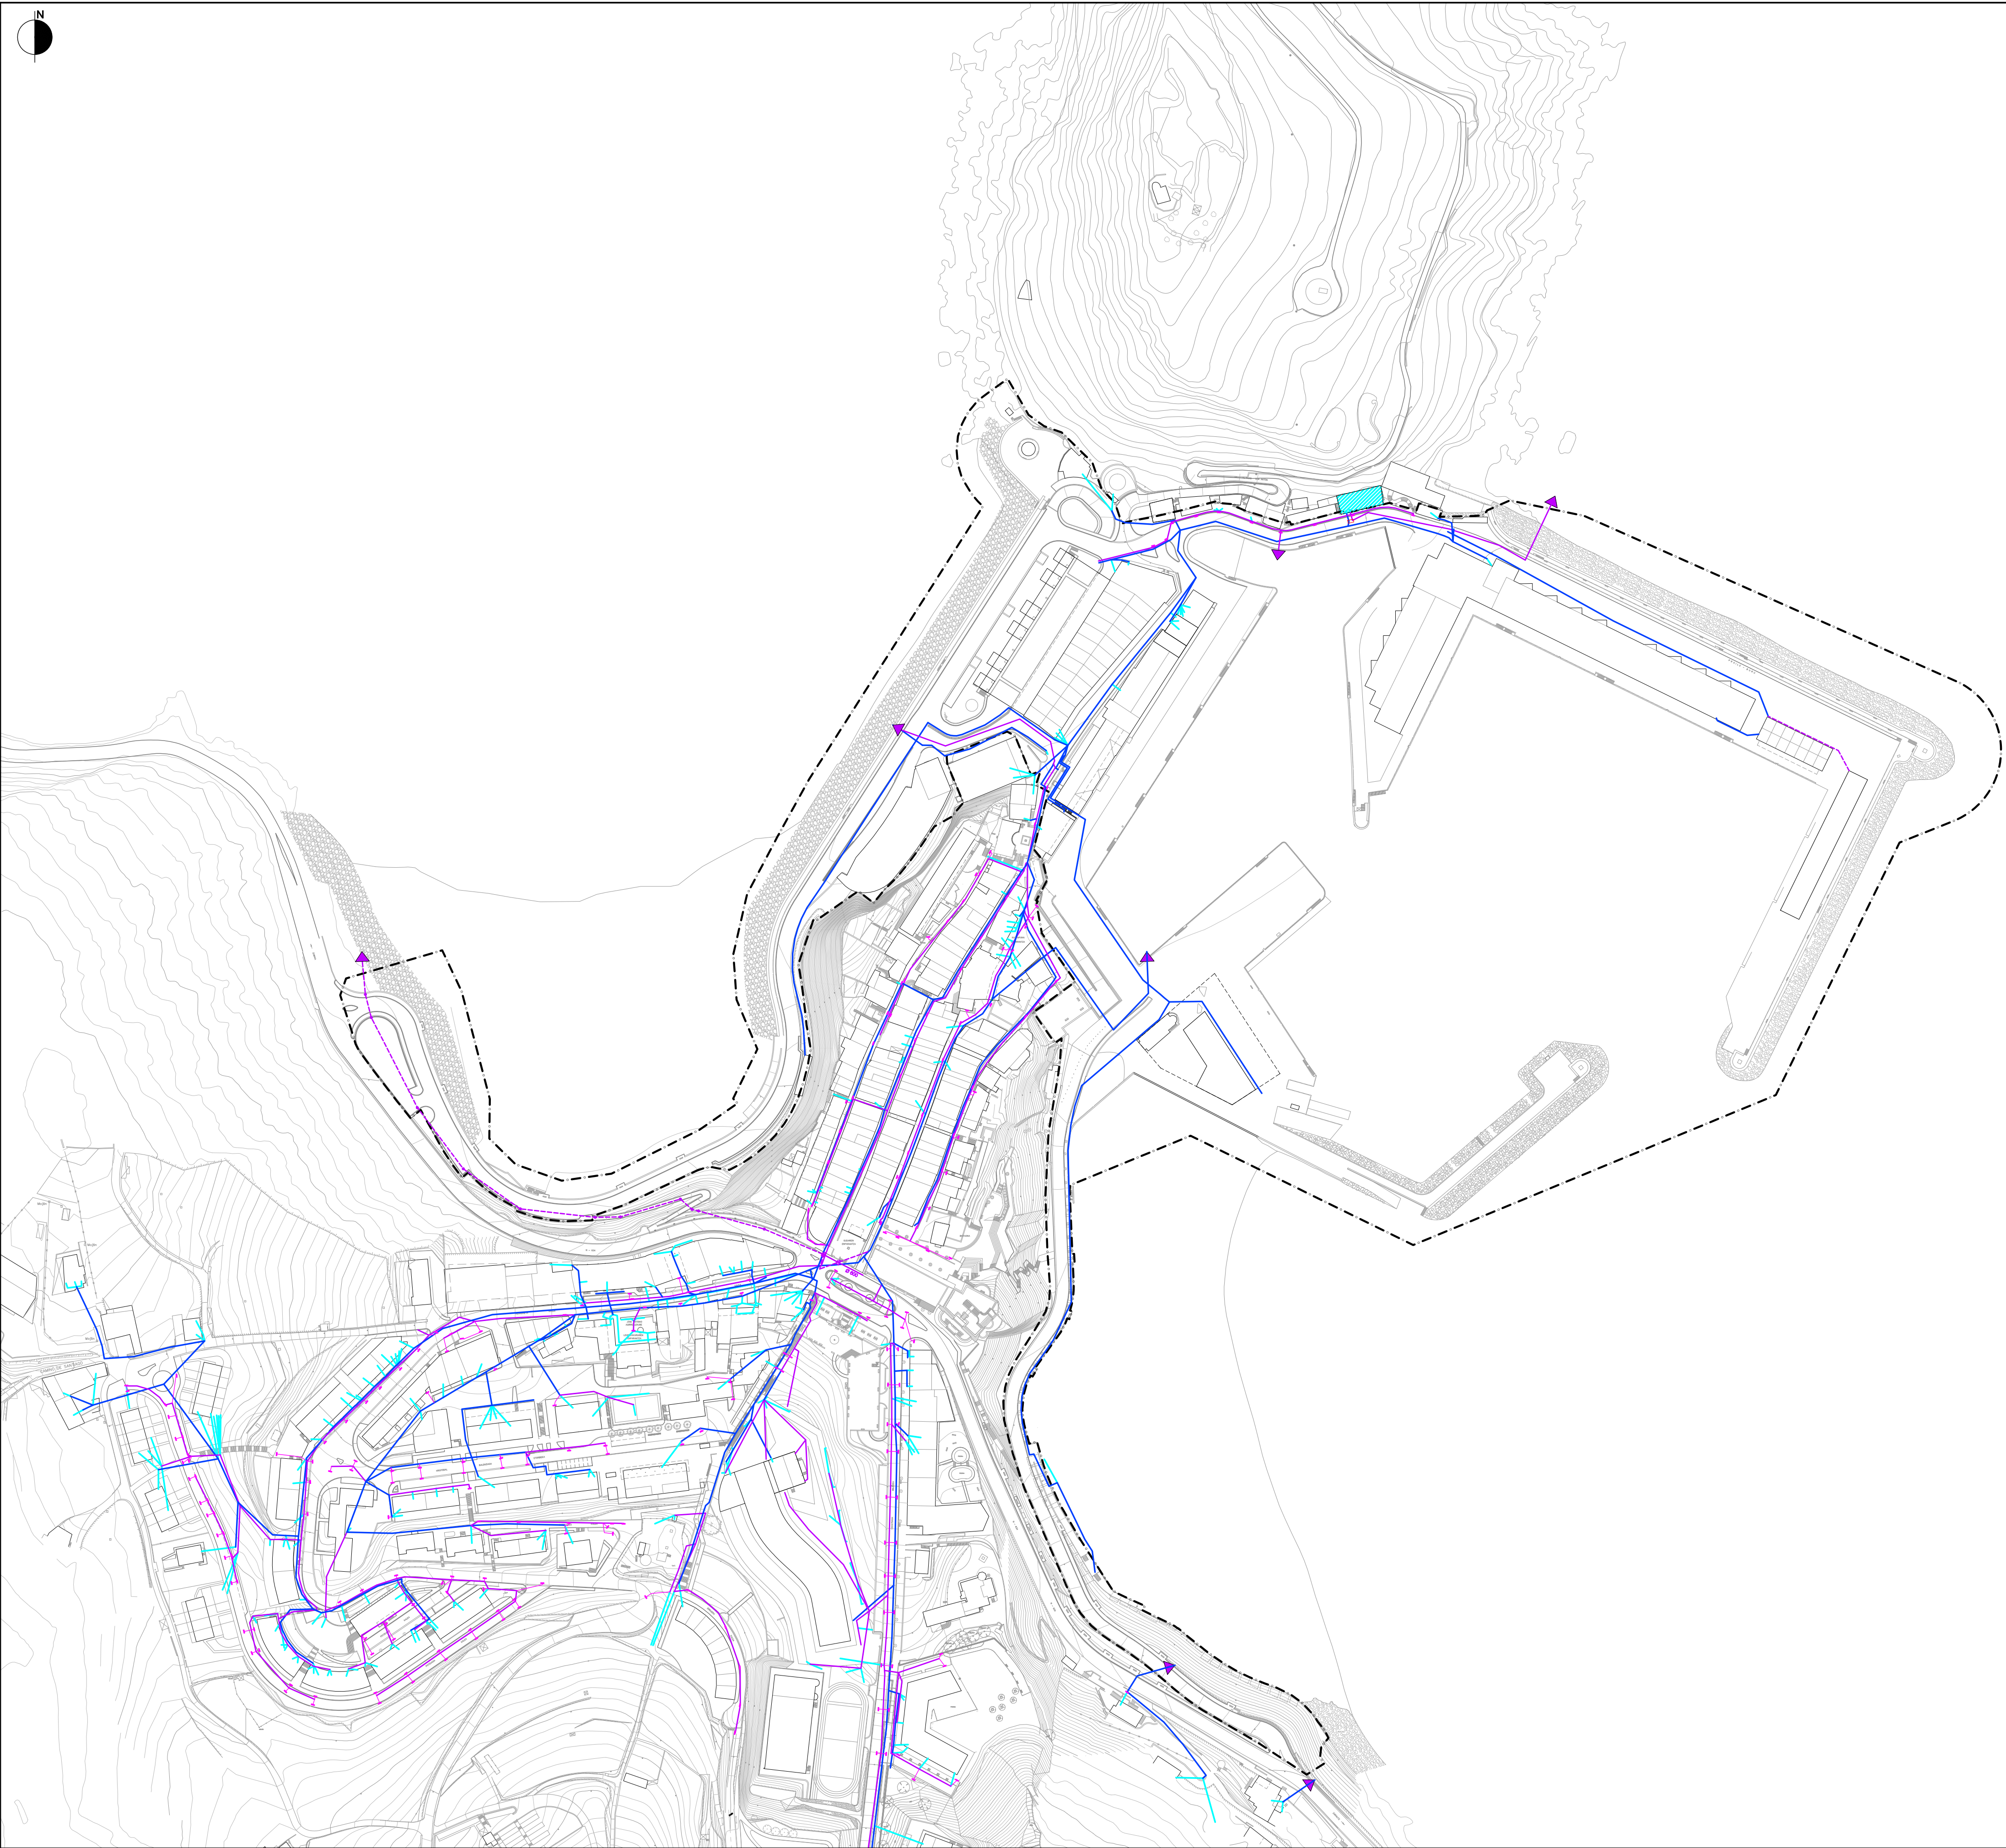

- PLAN BEREZIAREN EREMUAREN ETA
PORTU JABARI PUBLIKOAREN MUGAKETA
- LIMITE DE AMBITO DEL PLAN ESPECIAL
Y DE DOMINIO PUBLICO PORTUARIO
- LEHENIK DAGOEN
SANEAMENDUAREN SAREA
- SANEAMENDUAREN HODIA
- HARTUNEA
- ARAZTEGIA
- LEHENIK DAGOEN
DRAINATZEAREN SAREA
- EURI-UREN HODIA
- HUSTUBIDEA
- ISURKETA-PUNTUA
- PROPOSATUTAKO
DRAINATZEAREN SAREA
- PROPOSATUTAKO HODIA
- RED DE SANEAMIENTO EXISTENTE
- TUBERIA DE SANEAMIENTO
- ACOMETIDA
- DEPURADORA
- RED DE DRENAJE EXISTENTE
- TUBERIA DE PLUVIALES
- SUMIDERO
- PUNTO DE VERTIDO
- RED DE DRENAJE PROPUESTA
- TUBERIA PROPUESTA

A			ABRIL 20		
REV.	CLASE DE MODIFICACION	FECHA	NOMBRE	COMP.	OBRA
BERRIKUSPENAK / REVISIONES					
AHOLKULARIA / CONSULTOR			EGILEA AUTOR		
MANU ARRUIABARRENA, Arkitektoa - Arquitecto SANTIAGO PEÑALBA, Arkitektoa - Arquitecto MIKEL IRIONDO, Abokaltza - Abogado			MANU ARRUIABARRENA FLOREZ Arkitektoa - Arquitecto C/I. Nº 120.001		
AHOLKULARIA ERREFERENTZIA REFERENCIA CONSULTOR			ERREFERENTZIA REFERENCIA		


DILIGENCIA: Para hacer constar que el presente documento corresponde al expediente del Plan Especial de Ordenación del Puerto de Getaria, aprobado inicialmente mediante Orden de 1 de diciembre de 2020, del Consejo de Planificación Territorial, Vivienda y Transportes, EGINBIDEA, jasota gera dadin dokumentu hau dagokiola Getariako Portuko Antlarmenduko Plan Bereziaen espedienteari, Horek, Lurralde Plangintza, Etxebizitza eta Garraioko sailburuaren 2020ko abenduaren 1eko Aginduari bidez jaso zuten hasierako onespena.

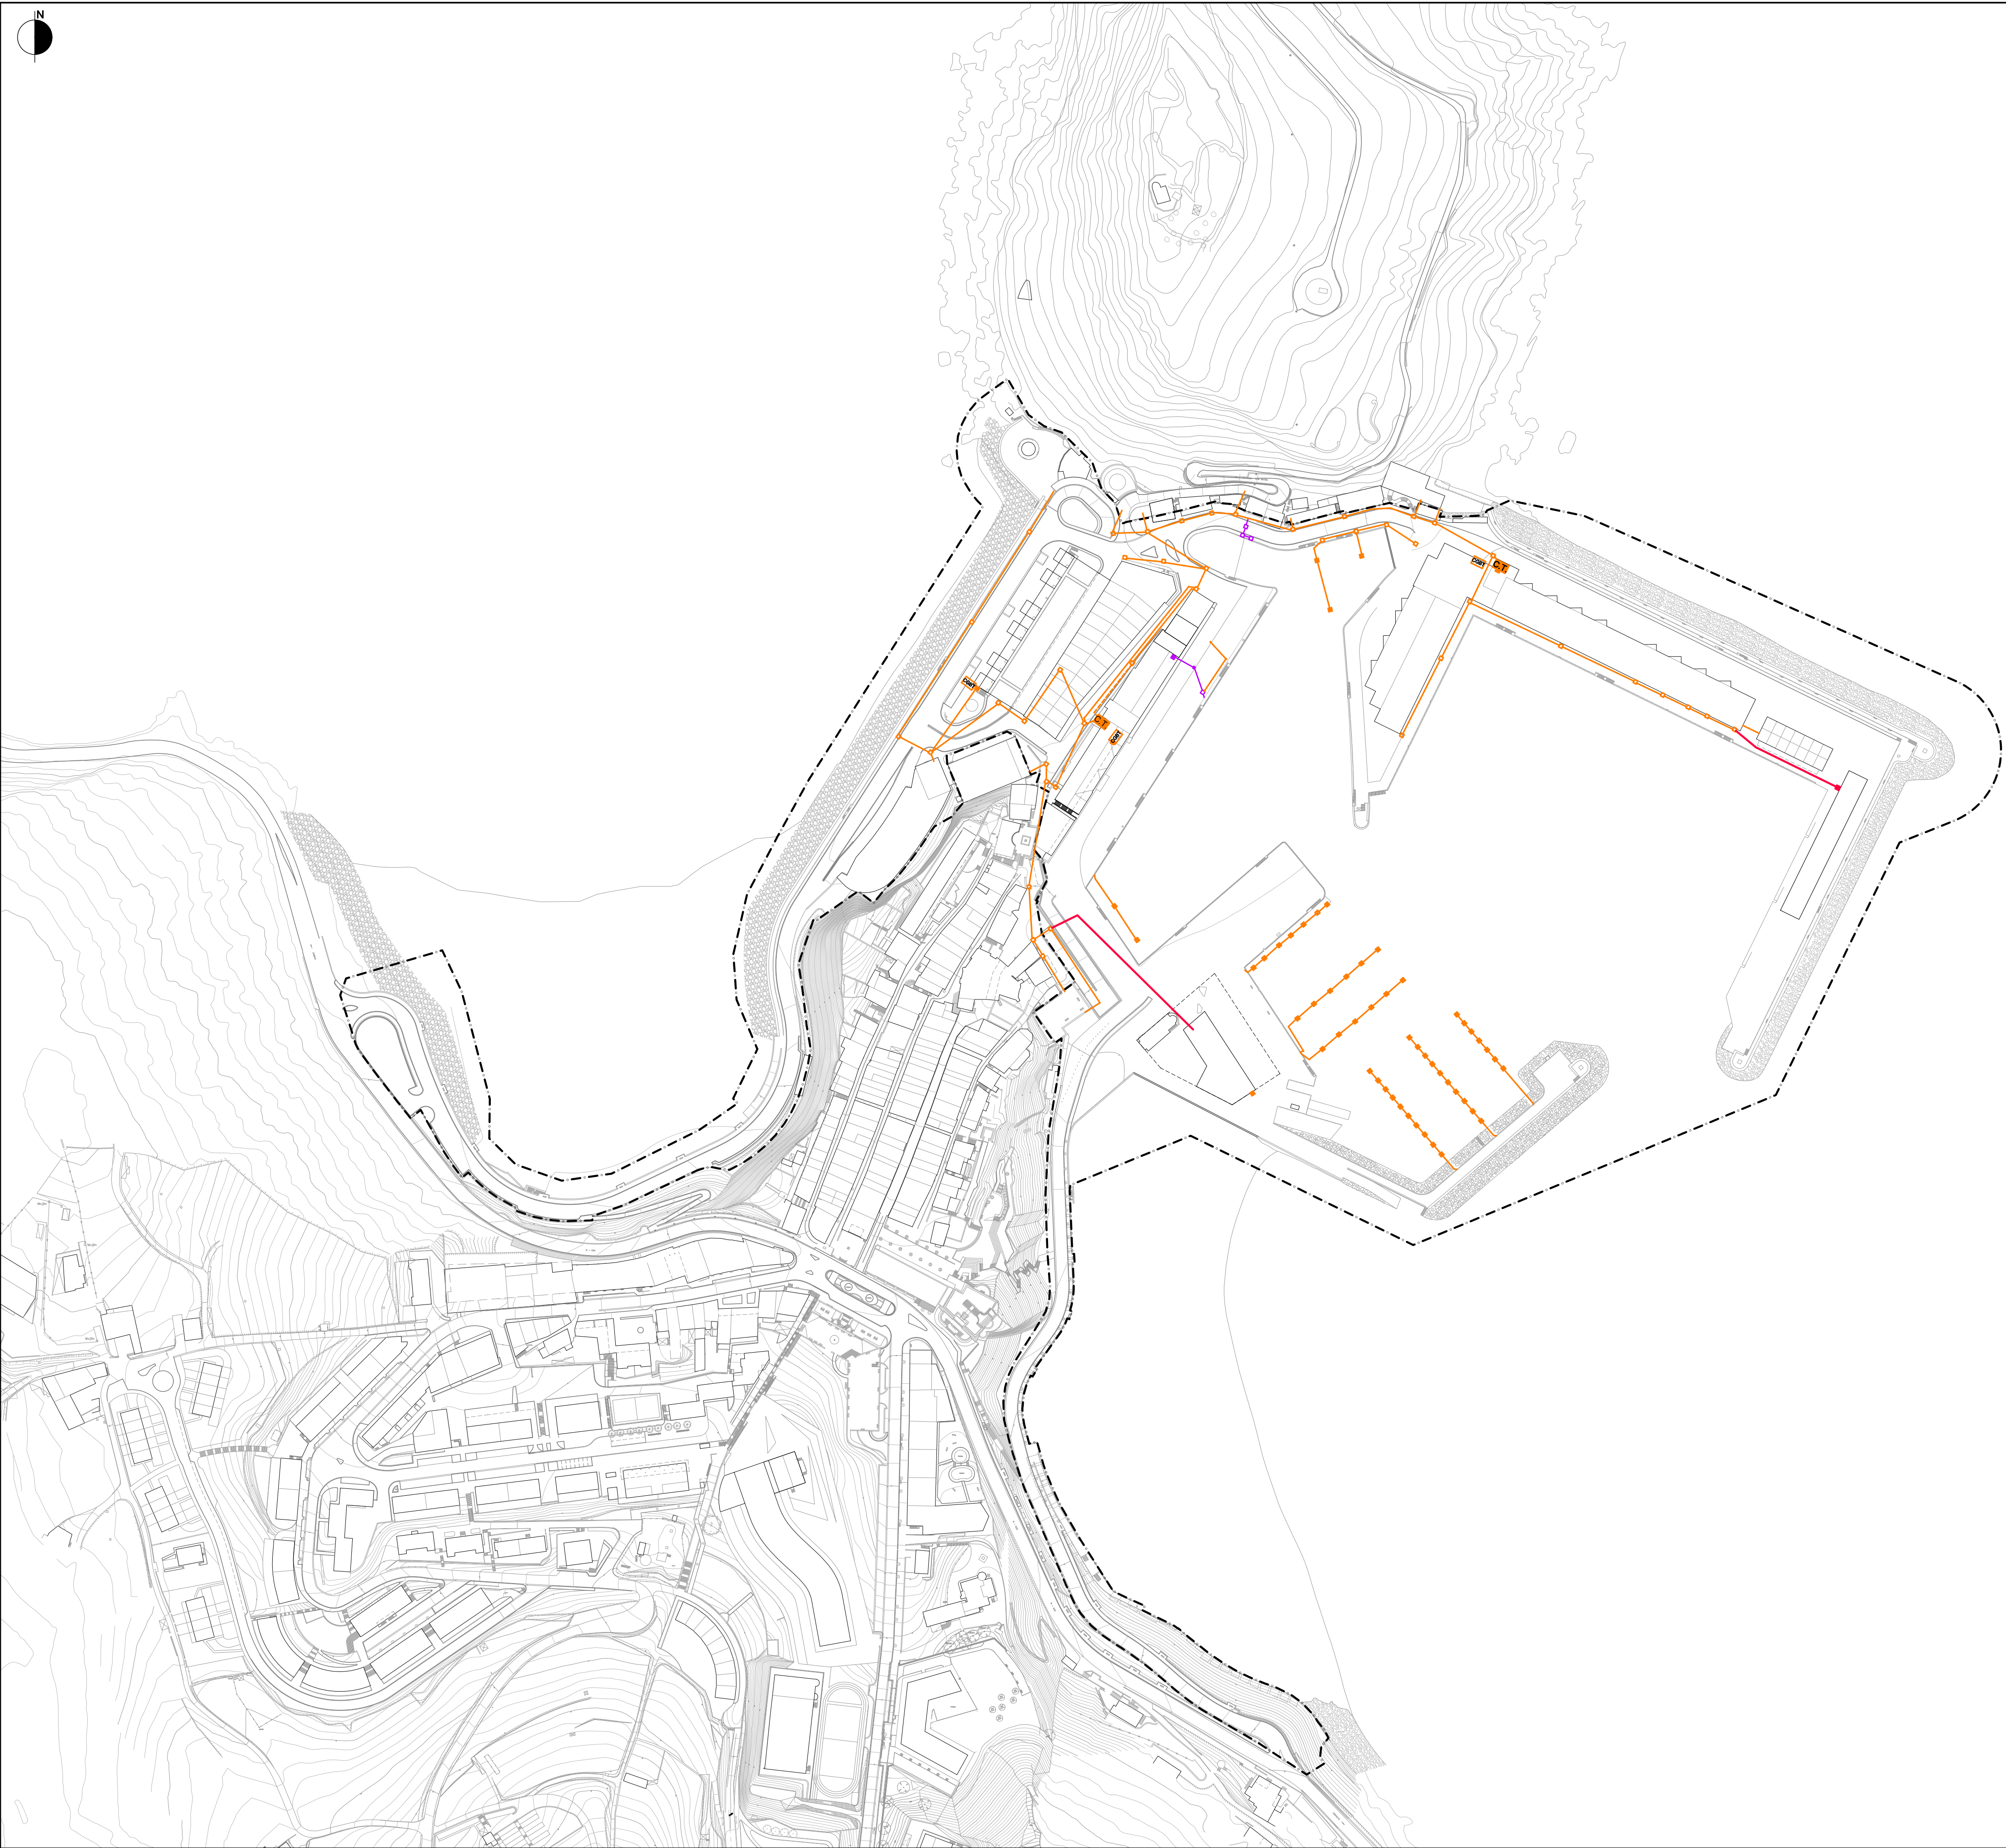

- PLAN BEREZIAREN EREMUAREN ETA
PORTU JABARI PUBLIKOAREN MUGAKETA
- LEHENIK DAGOEN
ARGI INDARREN SAREA
HORNTITZEN DUEN ENPRESAREN
AIRE-HARTUNEA
TPC Ø110
- BANAKETAREN KUTXATILA
ERALDETZAILE GUNEA
BEHE-TENTSIOKO KUTXA OROKORRA
SARTZEKO LANGAREN ETA
GARABIAREN SAREA
BANAKETAREN KUTXATILA
TPC Ø110
GARABIAREN AGINTE-MAHAIA
PROPOSATUTAKO
ARGI INDARREN SAREA
PROPOSATUTAKO BANAKETA
- RED DE ENERGIA ELECTRICA
EXISTENTE
ACOMETIDA AEREA DE LA EMPRESA
SUMINISTRADORA
TPC Ø110
ARQUETA DE DISTRIBUCION
CENTRO DE TRANSFORMACION
CUADRO GENERAL DE BAJA TENSION
RED DE BARRERA DE
ENTRADA/GRUA
ARQUETA DE DISTRIBUCION
TPC Ø110
CUADRO DE MANDO DE GRUA
RED DE ENERGIA ELECTRICA
PROPUESTA
DISTRIBUCION PROPUESTA

A			ABRIL 20		
REV.	CLASE DE MODIFICACION	FECHA	NOMBRE	COMP.	OBRA
BERRIKUSPENAK / REVISIONES					
AHOLKULARIA / CONSULTOR			EGILEA AUTOR		
MANU ARRUIABARRENA, Arkitektoa - Arquitecto SANTIAGO PEÑALBA, Arkitektoa - Arquitecto MIKEL IRIONDO, Abokaltza - Abogado			MANU ARRUIABARRENA FLOREZ Arkitektoa - Arquitecto Cta. Nº 120.051		
AHOLKULARIA ERREFERENTZIA REFERENCIA CONSULTOR			ERREFERENTZIA REFERENCIA		

DILIGENCIA: Para hacer constar que el presente documento corresponde al expediente del Plan Especial de Ordenación del Puerto de Getaria, aprobado inicialmente mediante Orden de 1 de diciembre de 2020, del Consejo de Planificación Territorial, Vivienda y Transportes, EGINBIDEA, jasota gera dadin dokumentu hau dagokiola Getariako Portuko Antolamenduko Plan Bereziazen espedienteari, Horek, Lurralde Plangintza, Etxebizitza eta Garraiolarako sailburuaren 2020ko abenduaren 1eko Aginduarien bidez jaso zuten hasierako onespena.

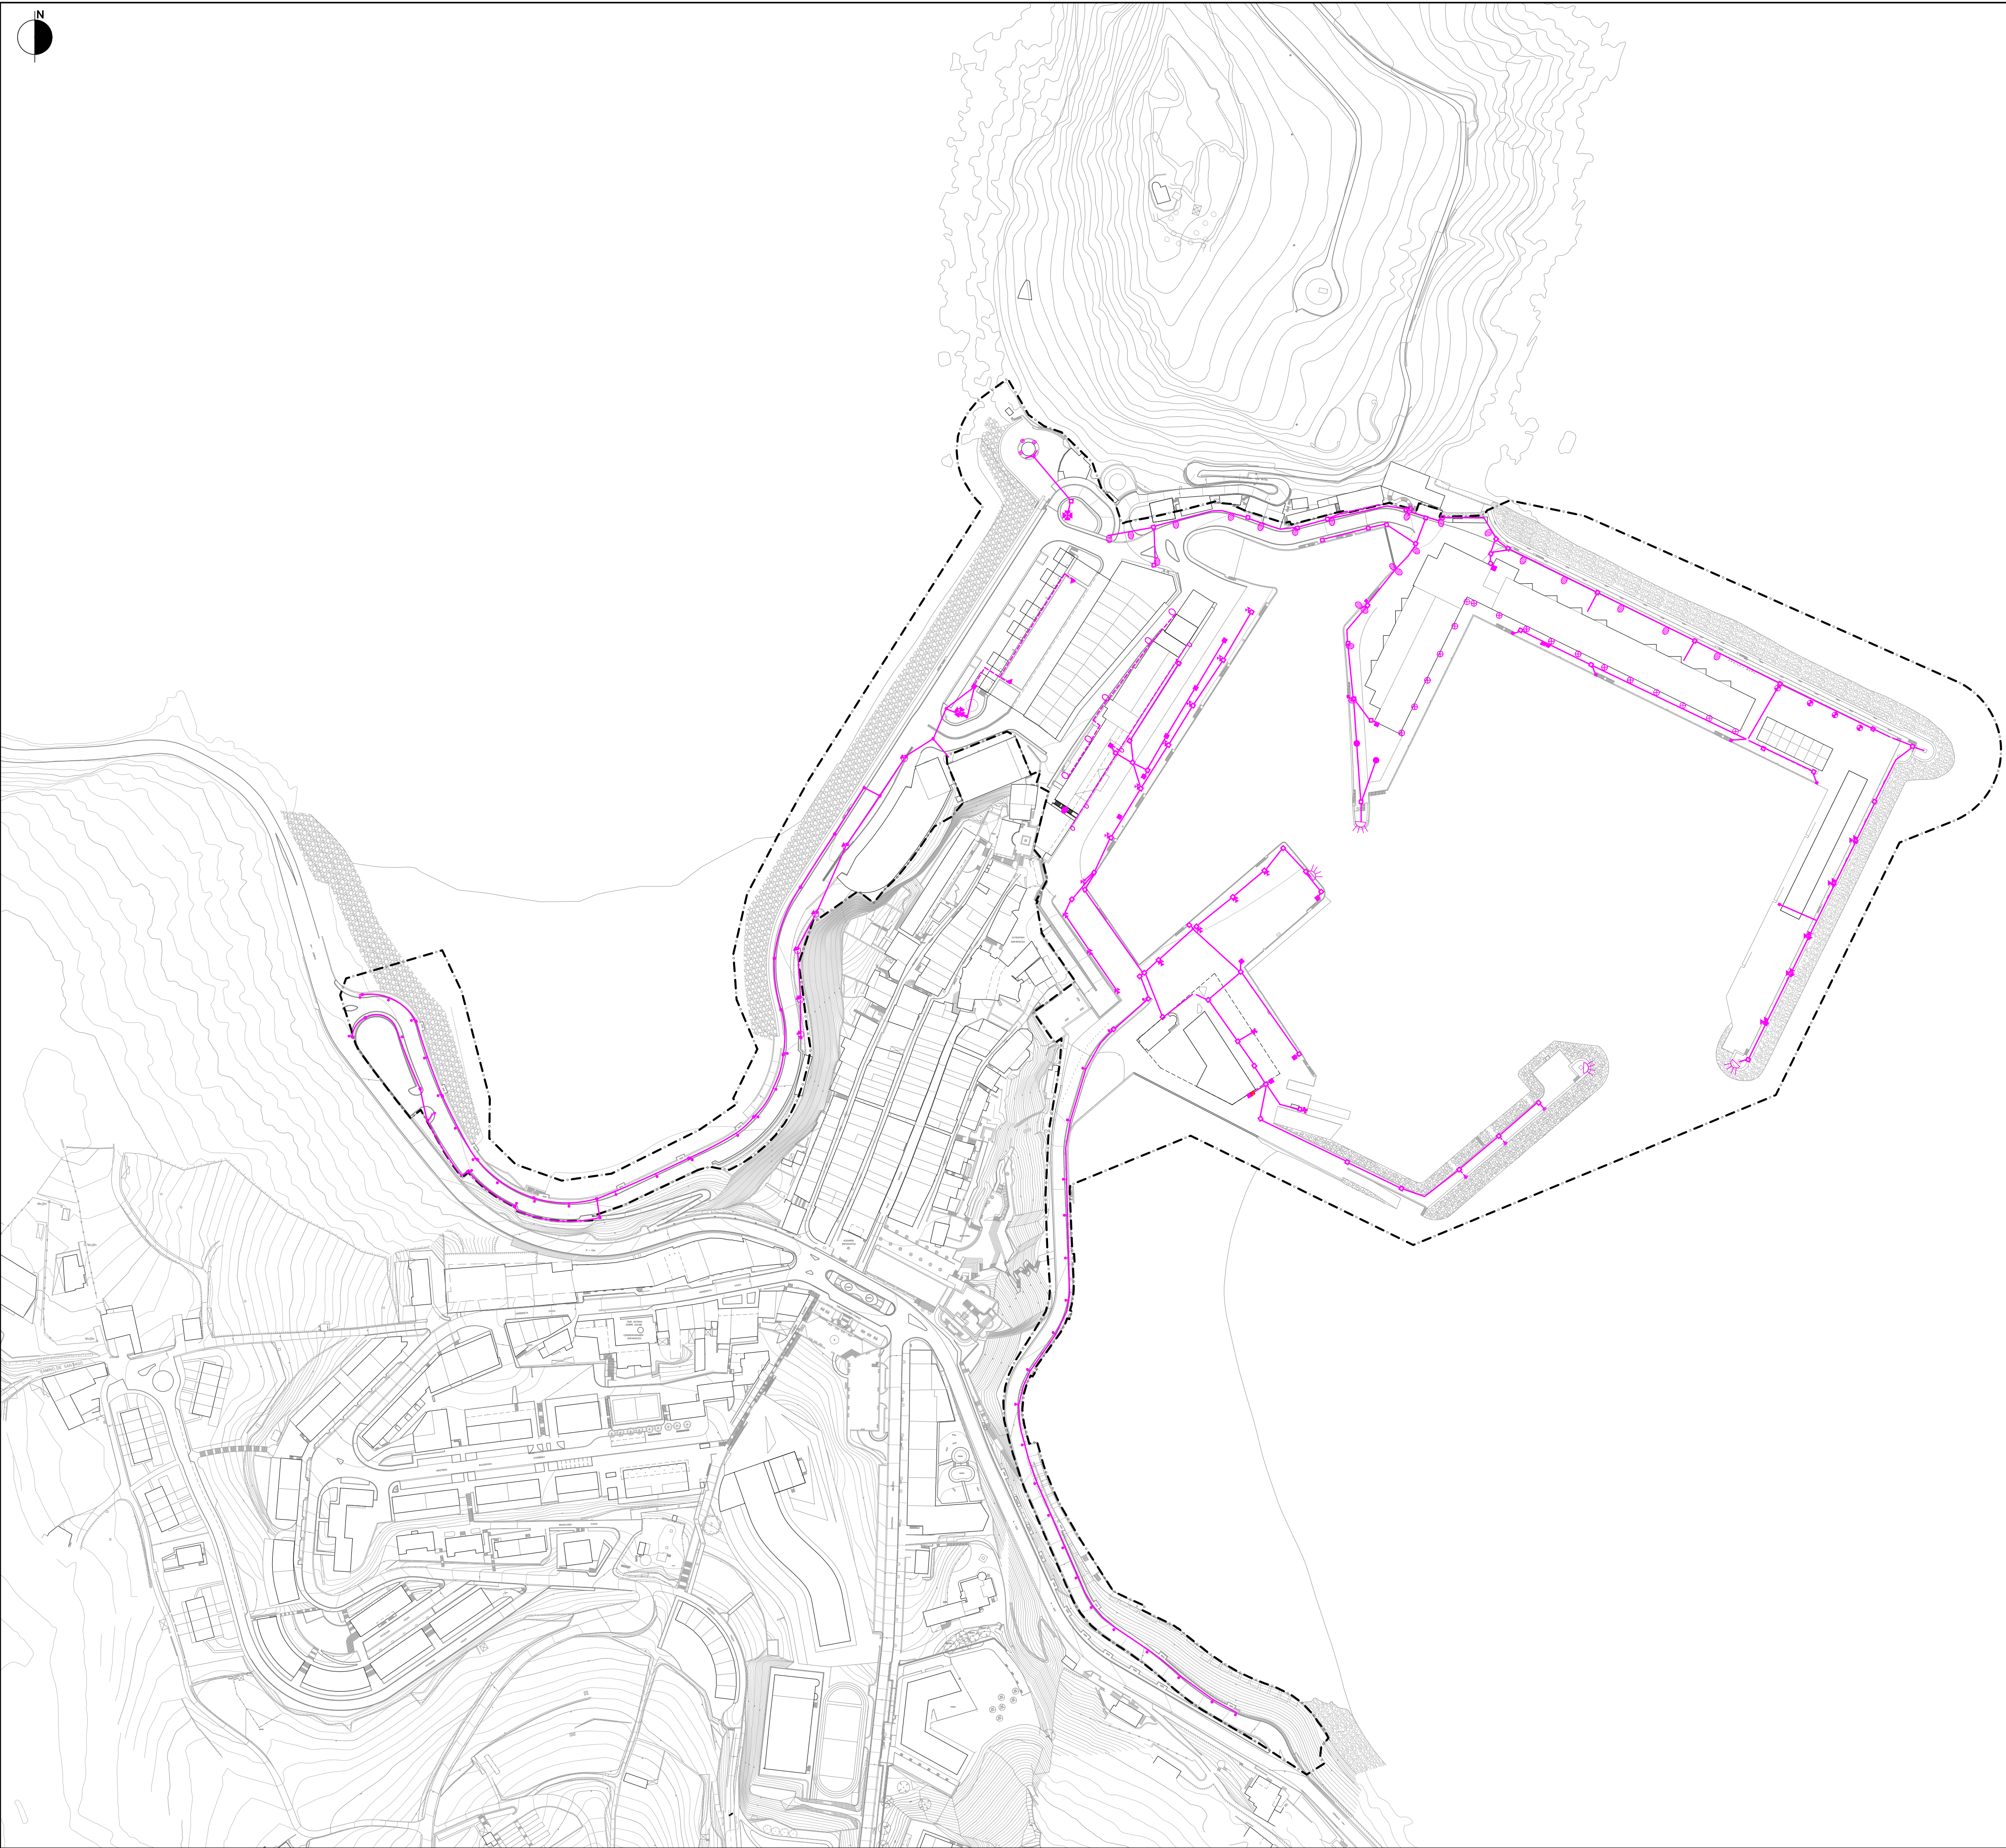

PLAN BEREZIAREN EREMUAREN ETA
PORTU JABARI PUBLIKOAREN MUGAKETA

LIMITE DE AMBITO DEL PLAN ESPECIAL
Y DE DOMINIO PUBLICO PORTUARIO

ARGITERIA PUBLIKOAREN SAREA

RED DE ALUMBRADO PUBLICO

KANALIZAZIO-HODIAK

TUBOS DE CANALIZACION TPC Ø110

BANAKETAREN KUTXATILA

ARQUETA DE DISTRIBUCION

INDARRA ETA ARGITERIAREN
AGINTE-KUTXA

CUADRO DE MANDO DE ALUMBRADO
Y FUERZA

ARGI PUNTUA

PUNTO DE LUZ

EGUZKI-BALIZA

BALIZA SOLAR

--	--	--	--	--	--


A					ABRIL 20
REV.	CLASE DE MODIFICACION	FECHA	NOMBRE	COMP.	OBRA

BERRIKUSPENAK / REVISIONES

AHOLKULARIA / CONSULTOR	EGILEA AUTOR
MANU ARRUIABARRENA, Arkitektoa - Arquitecto SANTIAGO PEÑALBA, Arkitektoa - Arquitecto MIKEL IRIONDO, Abokaltza - Abogado	 MANU ARRUIABARRENA FLOREZ Arkitektoa - Arquitecto Caf. Nº 120.001

AHOLKULARIA ERREFERENTZIA REFERENCIA CONSULTOR	ERREFERENTZIA REFERENCIA
---	-----------------------------


DILIGENCIA: Para hacer constar que el presente documento corresponde al expediente de Ordenación del Puerto de Getaria, aprobado inicialmente mediante Orden de 1 de diciembre de 2020, del Consejo de Planificación Territorial, Vivienda y Transportes, EGINBIDEA, jasota gera dadin dokumentu hau dagokiola Getariako Portuko Antolamenduko Plan Bereziazen espedienteari, Horek, Lurralde Plangintza, Etxebizitza eta Garraioko sailburuaren 2020ko abenduaren 1eko Aginduarien bidez jaso zuen hasierako onespena.

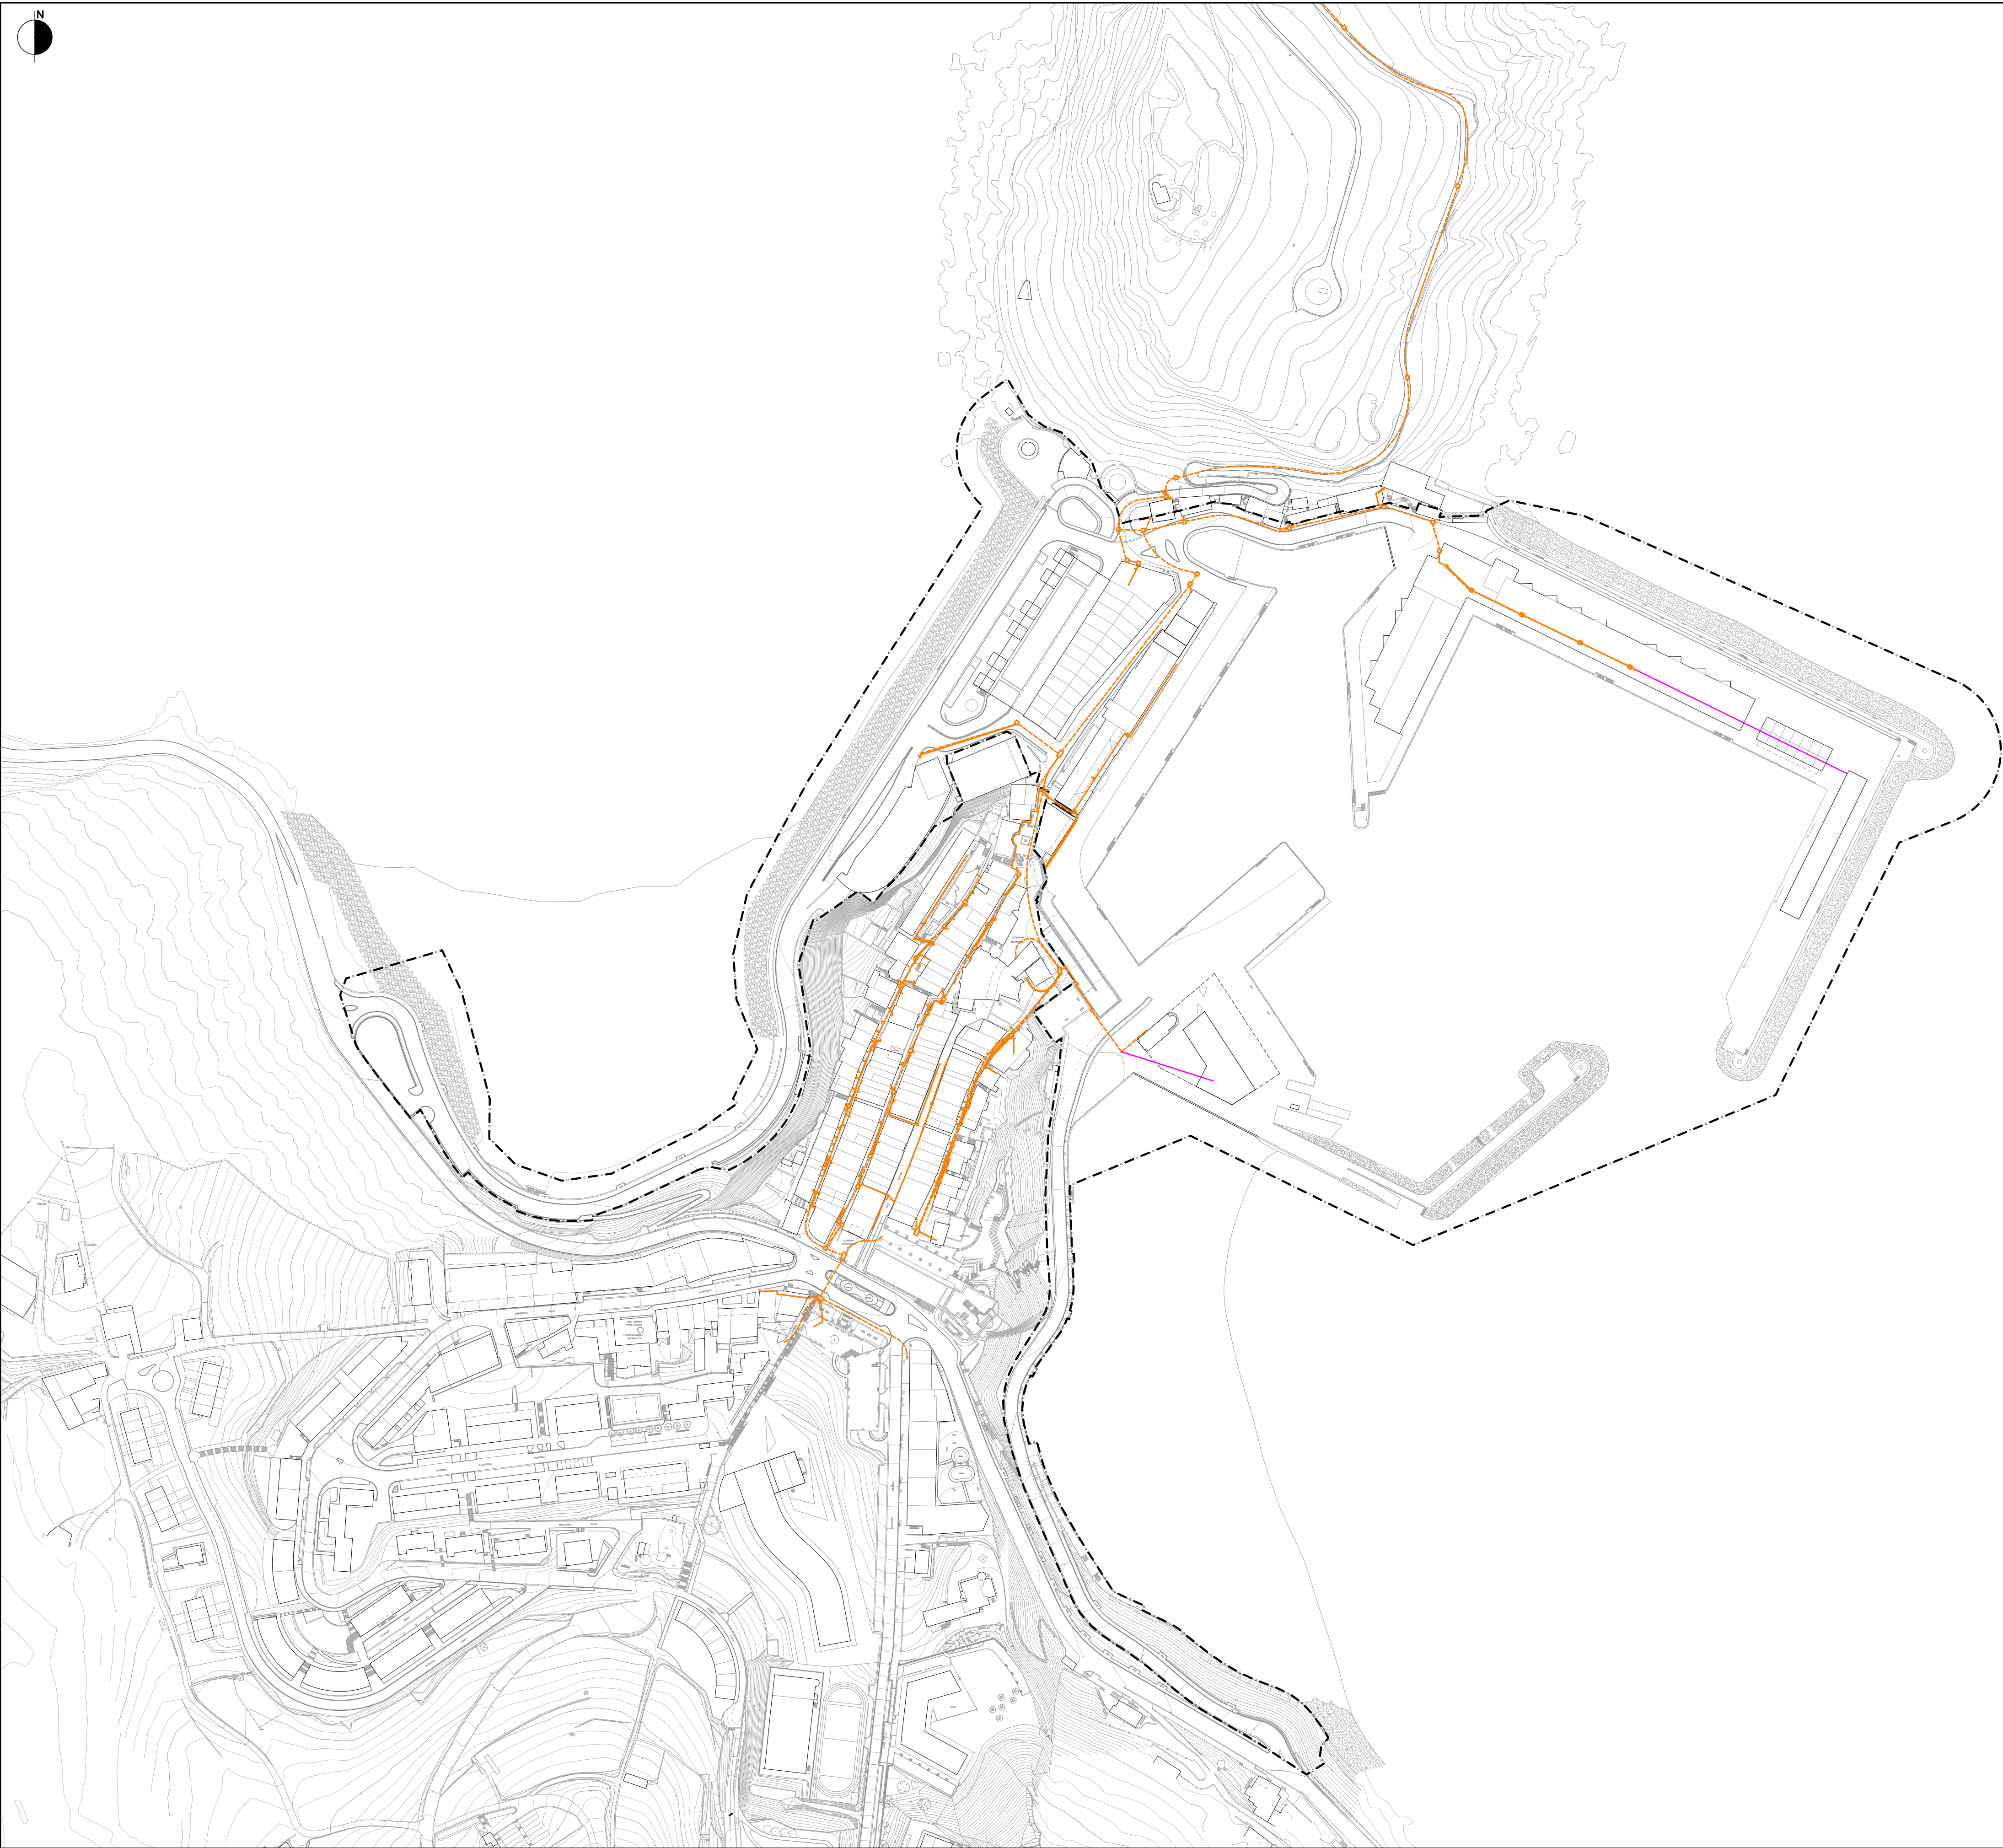

- PLAN BEREZIAREN EREMUAREN ETA
PORTU JABARI PUBLIKOAREN MUSAKETA
- LIMITE DE AMBITO DEL PLAN ESPECIAL
Y DE DOMINIO PUBLICO PORTUARIO
- LEHENIK DAGOEN
TELEKOMUNIKAZIOEN SAREA
- FATXADAN GRAPATUTAKO
TELEFONIKAREN AIRI-LINEA
- TELEFONIKA SAREAREN LUR-AZPIKO
SAREAREN TZARAKO ZANGA
- TELEFONIKAREN KUTXATILA
- PROPOSATUTAKO
TELEKOMUNIKAZIOEN SAREA
- PROPOSATUTAKO SAREA
- RED DE TELECOMUNICACIONES
EXISTENTE
- TENDIDO AEREO DE TELEFONICA
GRAPADO EN FACHADA
- ZANJA PARA CANALIZACION
SUBTERRANEA DE TELEFONICA
- ARQUETA DE TELEFONICA
- RED DE TELECOMUNICACIONES
PROPUESTA
- RED PROPUESTA

A			ABRIL 20		
REV.	CLASE DE MODIFICACION	FECHA	NOMBRE	COMP.	OBRA
BERRIKUSPENAK / REVISIONES					
AHOLKULARIA / CONSULTOR			EGILEA AUTOR		
MANU ARRUIABARRENA, Arkitektoa - Arquitecto SANTIAGO PEÑALBA, Arkitektoa - Arquitecto MIKEL IRIONDO, Abokaltza - Abogado			 MANU ARRUIABARRENA FLOREZ Arkitektoa - Arquitecto Cof. Nº 120.051		
AHOLKULARIA ERREFERENTZIA REFERENCIA CONSULTOR			ERREFERENTZIA REFERENCIA		

DILIGENCIA: Para hacer constar que el presente documento corresponde al expediente del Plan Especial de Ordenación del Puerto de Getaria, aprobado inicialmente mediante Orden de 1 de diciembre de 2020, del Consejo de Planificación Territorial, Vivienda y Transportes, EGINBIDEA, jasota gera dadin dokumentu hau dagokiola Getariako Portuko Antolamenduko Plan Bereziazen espedienteari. Honek, Lurralde Planigintza, Etxebizitza eta Garraiolarako sailburuaren 2020ko abenduaren 1eko Aginduarien bidez jaso zuen hasierako onespena.

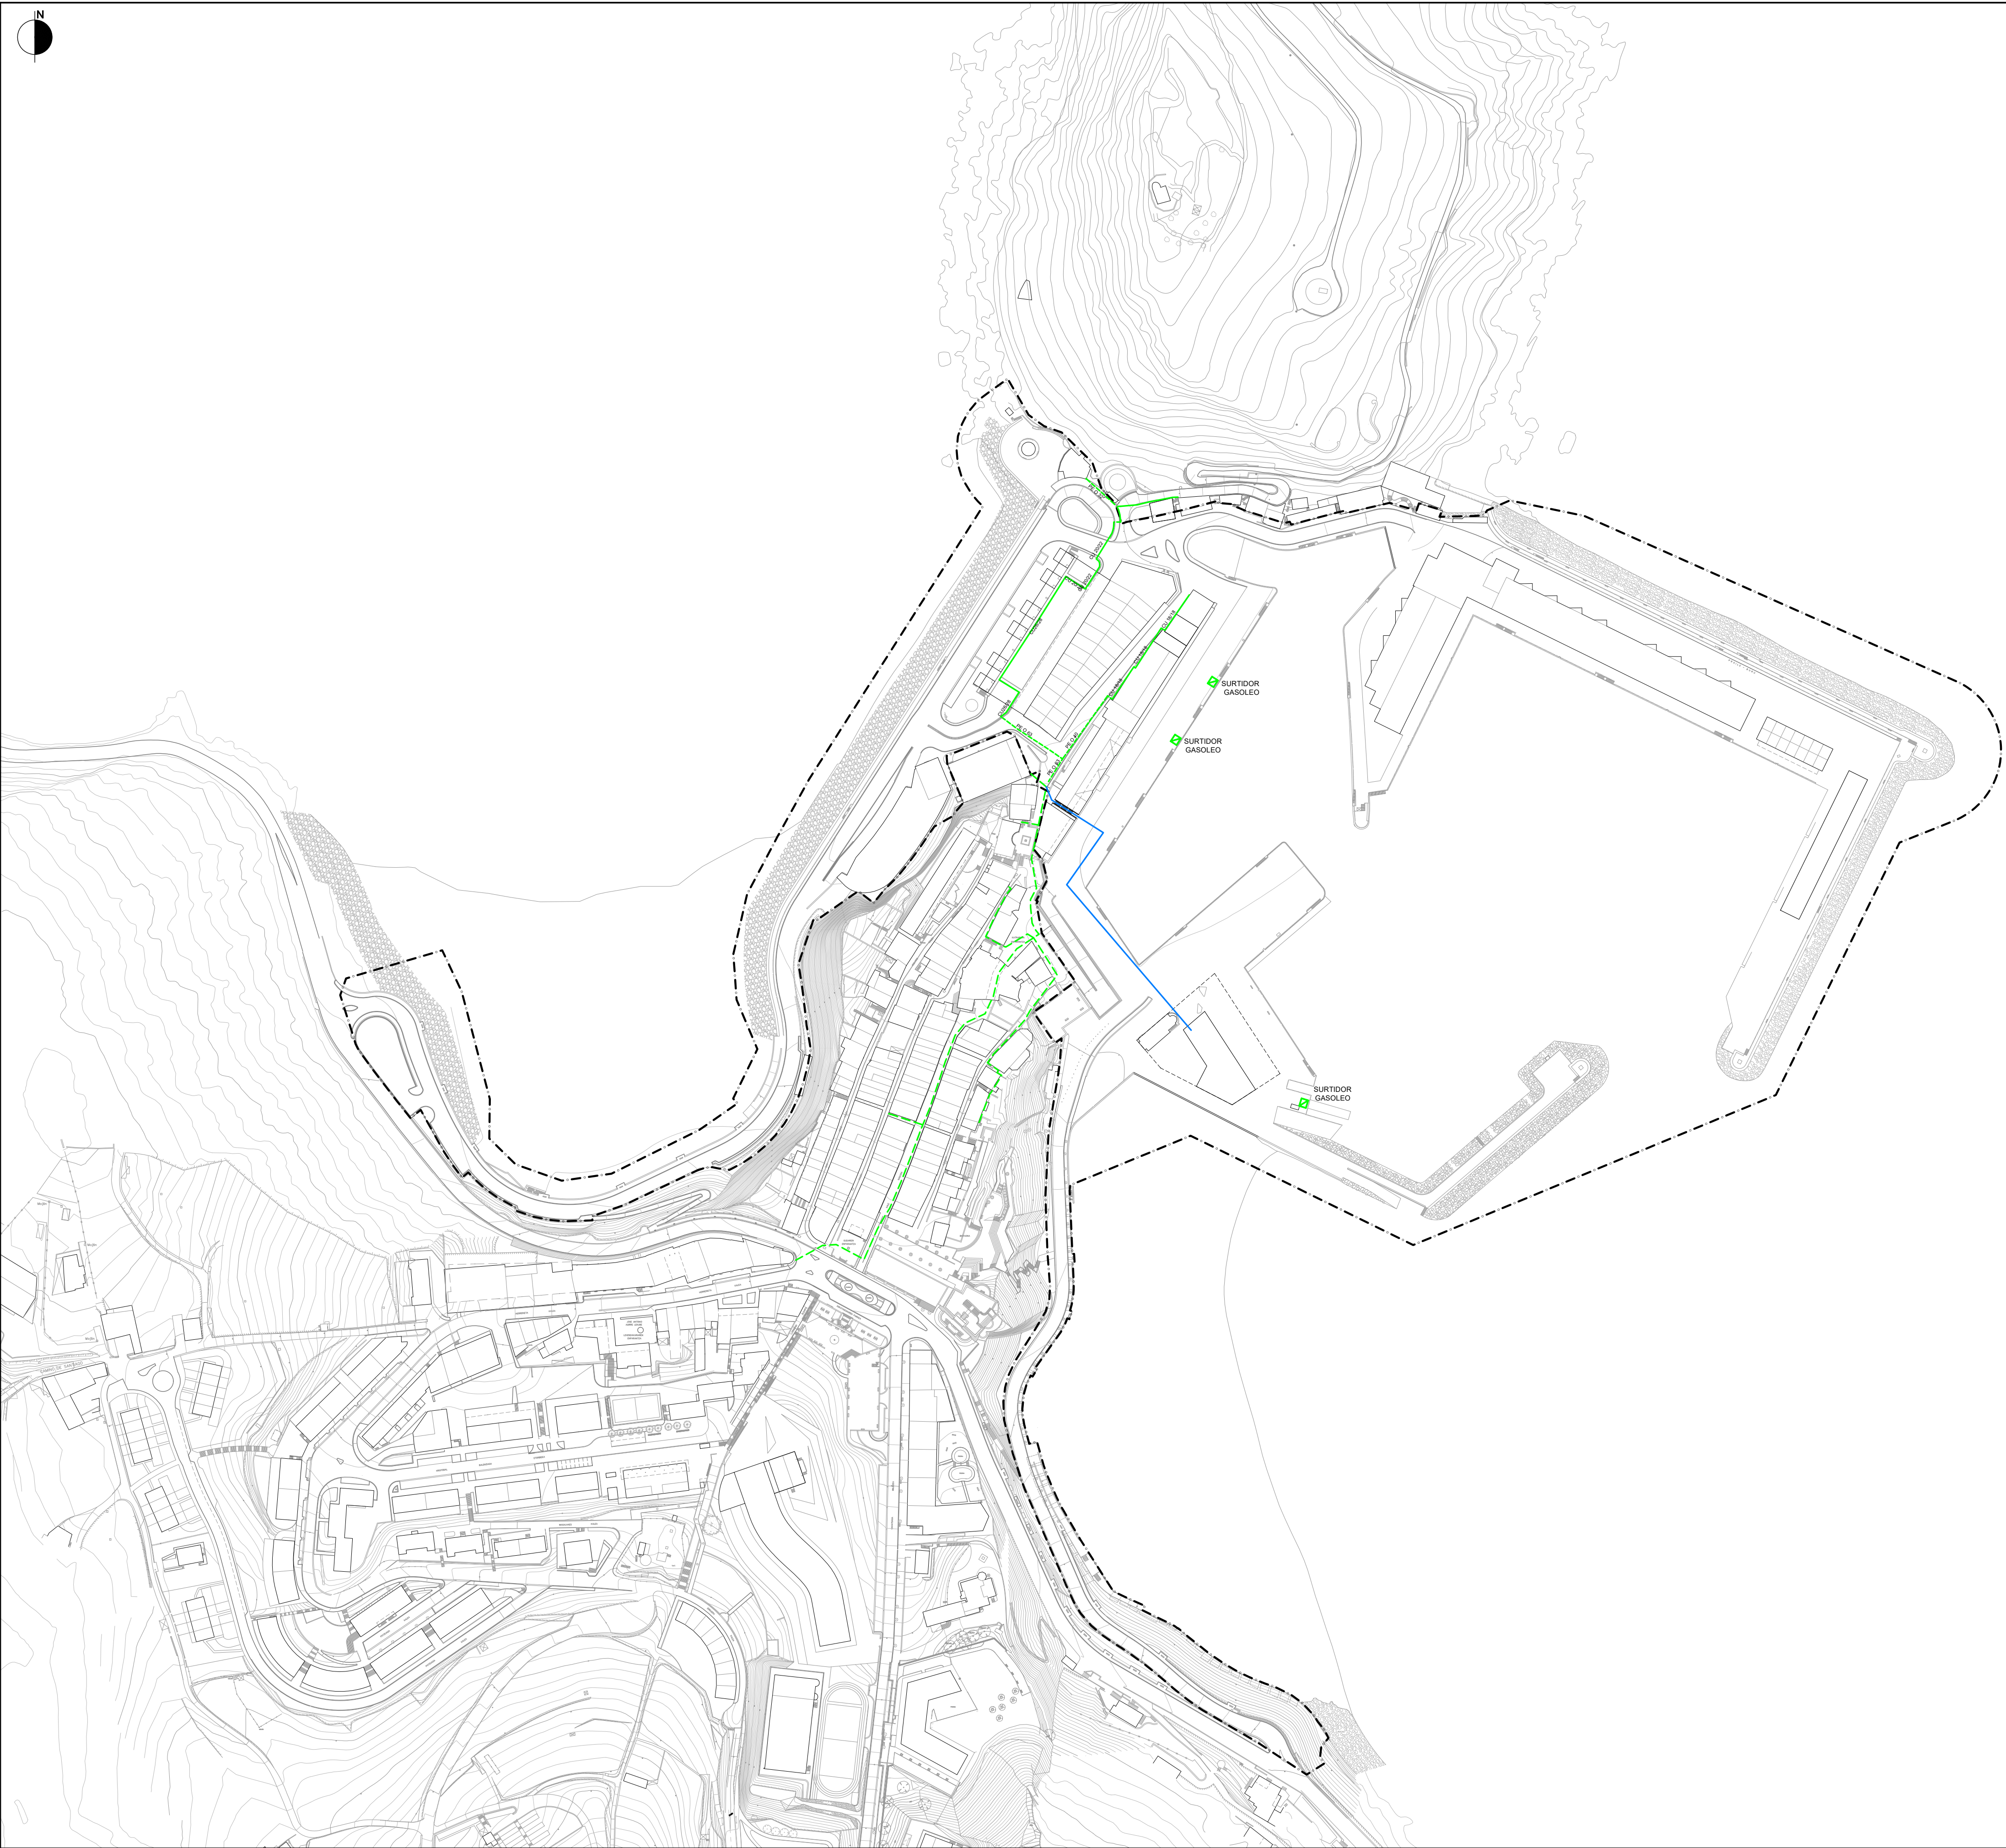

PLAN BEREZIAREN EREMUAREN ETA
PORTU JABARI PUBLIKOAREN MUGAKETA

— LIMITE DE AMBITO DEL PLAN ESPECIAL
Y DE DOMINIO PUBLICO PORTUARIO

LEHENIK DAGOEN GAS SAREA

RED DE GAS EXISTENTE

KOBREKO AIREZKO HODIA

TUBERIA DE COBRE AEREA

POLIETILENOKO LURRAZPIKO HODIA

TUBERIA DE POLIETILENO
ENTERRADA

PROPOSATUTAKO GAS SAREA

RED DE GAS PROYECTADA

PROPOSATUTAKO HODIA

TUBERIA PROYECTADA

A			ABRIL 20		
REV.	CLASE DE MODIFICACION	FECHA	NOMBRE	COMP.	OBRA
BERRIKUSPENAK / REVISIONES					
AHOLKULARIA / CONSULTOR			EGILEA AUTOR		
MANU ARRUABARRENA, Arkitektoa - Arquitecto SANTIAGO PEÑALBA, Arkitektoa - Arquitecto MIKEL IRIONDO, Abokaltza - Abogado			 MANU ARRUABARRENA FLOREZ Arkitektoa - Arquitecto Caja Nº 125.951		
AHOLKULARIA ERREFERENTZIA REFERENCIA CONSULTOR			ERREFERENTZIA REFERENCIA		