

LEGENDA
LEYENDA

- UDAL - MUGARTEA (Bifaren kartografiaren arabera, 2012ko maiatzak)
- LÍMITE DE TERMINO MUNICIPAL (según cartografía de la D.F.B. Mayo 2012.)
- HIRI LURZORRIA - SUELO URBANO
- LURZORRI EZ URBANIZAGARRIA - SUELO NO URBANIZABLE
- PORTUO PLAN BEREZIKO ESPARRUA - AMBITO DE PLAN ESPECIAL PORTUARIO
- HABIGANE HISTORIKOAREN MUGA (SEGUN DELIMITACION DEL CASCO HISTORICO)

ERAIKUNTZA
EDIFICACIÓN

- DAGOZEN ERAIKINAK ETA HAIEN GEHIENGO LEHROKADURAK - EDIFICIOS EXISTENTES Y SUS ALINEACIONES MÁXIMAS 14.686,70 m²
- PROPOSATURAKO ERAIKUNTZA ETA BERE GEHIENGO LEHROKADURAK - EDIFICACION PROPUESTA Y SUS ALINEACIONES MÁXIMAS 27.994,88 m²

PORTU ERABILERAK
USOS PORTUARIOS

- SGP-M PORTU ERABIDE OROKORRA, ITSAS ZONA - SISTEMA GENERAL PORTUARIO, ZONA DE MAR
- SGP-M PORTU ERABIDE OROKORRA, ITSASERTZ BABESERAKO ZONA (ITSAS ZONA) - SISTEMA GENERAL PORTUARIO, ZONA DE MAR, PROTECCION DEL LITORAL

KALIFIKAZIO GLOBALA
CALIFICACIÓN GLOBAL


- SGP-M PORTU ERABIDE OROKORRA, ITSAS ZONA - SISTEMA GENERAL PORTUARIO, ZONA DE MAR
 - SGP-M PORTU ERABIDE OROKORRA, ITSASERTZ BABESERAKO ZONA (ITSAS ZONA) - SISTEMA GENERAL PORTUARIO, ZONA DE MAR, PROTECCION DEL LITORAL
- XEHATUTAKO KALIFIKAZIOA**
CALIFICACIÓN POR MINORIZADA
- SZCP MERKATARITZA ETA PORTU ERABILEREN AZPIZONA - SUBZONA DE USOS COMERCIALES Y PORTUARIOS
 - SZPS ARRANTZA ERABILEREN AZPIZONA - SUBZONA DE USOS PESQUEROS
 - SZNR ITSAS KIROL ETA AISIALDI ERABILEREN AZPIZONA - SUBZONA DE USOS NAUTICOS Y RECREATIVOS
 - SZVR DINTZITEGI AZPIZONA - SUBZONA DE VERANADERO
 - SZIC INDUSTRIA ETA MERKATARITZA ERABILEREN AZPIZONA - SUBZONA DE USOS INDUSTRIALES Y COMERCIALES
 - SZUC KOMUNITATEKO ERABILERA PUBLIKOETAKO AZPIZONA - SUBZONA DE USOS COMUNITARIOS PUBLICOS
 - SZTV BIDE GARRAIO AZPIZONA - SUBZONA DE TRANSPORTE VIARIO
 - BIDE GARRAIO AZPIZONA - ITSAS GAIKOE ZUBI ALTIAGARRIA - SUBZONA DE TRANSPORTE VIARIO - PUENTE LEVADIZO SOBRE MAR
 - BIDEEN BABESERAKO AZPIZONA - SUBZONA DE PROTECCION DE LA VIALIDAD
 - SZPV TRENBIDE ZORTASUNA - SERVIDUMBRE DE FERROCARRIL

ITSASERTZ LEGAAREN MUGAKETA
LÍNEAS DE LA LEY DE COSTAS

- Iturria: Transición ecológica eta erronka demografikorako ministerioa, 2018ko abenduaren eguneratutako shape arkihoa.
Fuente: Web del Ministerio de transición ecológica y reto demográfico. Archivo shape actualizado en diciembre de 2018
- ITSAS BAZTERREN BARNEKO MUGA - LÍMITE INTERIOR DE LA RIBERA DEL MAR
 - ITSAS-LUR EREMU PUBLIKOAREN MUGAKETA - DESLINDE DEL DOMINIO PÚBLICO MARÍTIMO-TERRESTRE
 - BABES ZORTASUN GUNEAREN BARNEKO MUGA - LÍMITE INTERIOR DE LA ZONA DE SERVIDUMBRE DE PROTECCIÓN

BIZKAIKO ERREPIDEEN FORU ARAUAREN ERAIKUNTZA MUGA
LÍNEA DE EDIFICACIÓN DE LA NORMA FORAL DE CARRETERAS DE BIZKAIA

- BI-2235 FORU ERREPIDEAREN ERAIKUNTZA MUGA - LÍNEA DE EDIFICACIÓN A LA CARRETERA FORAL BI-2235

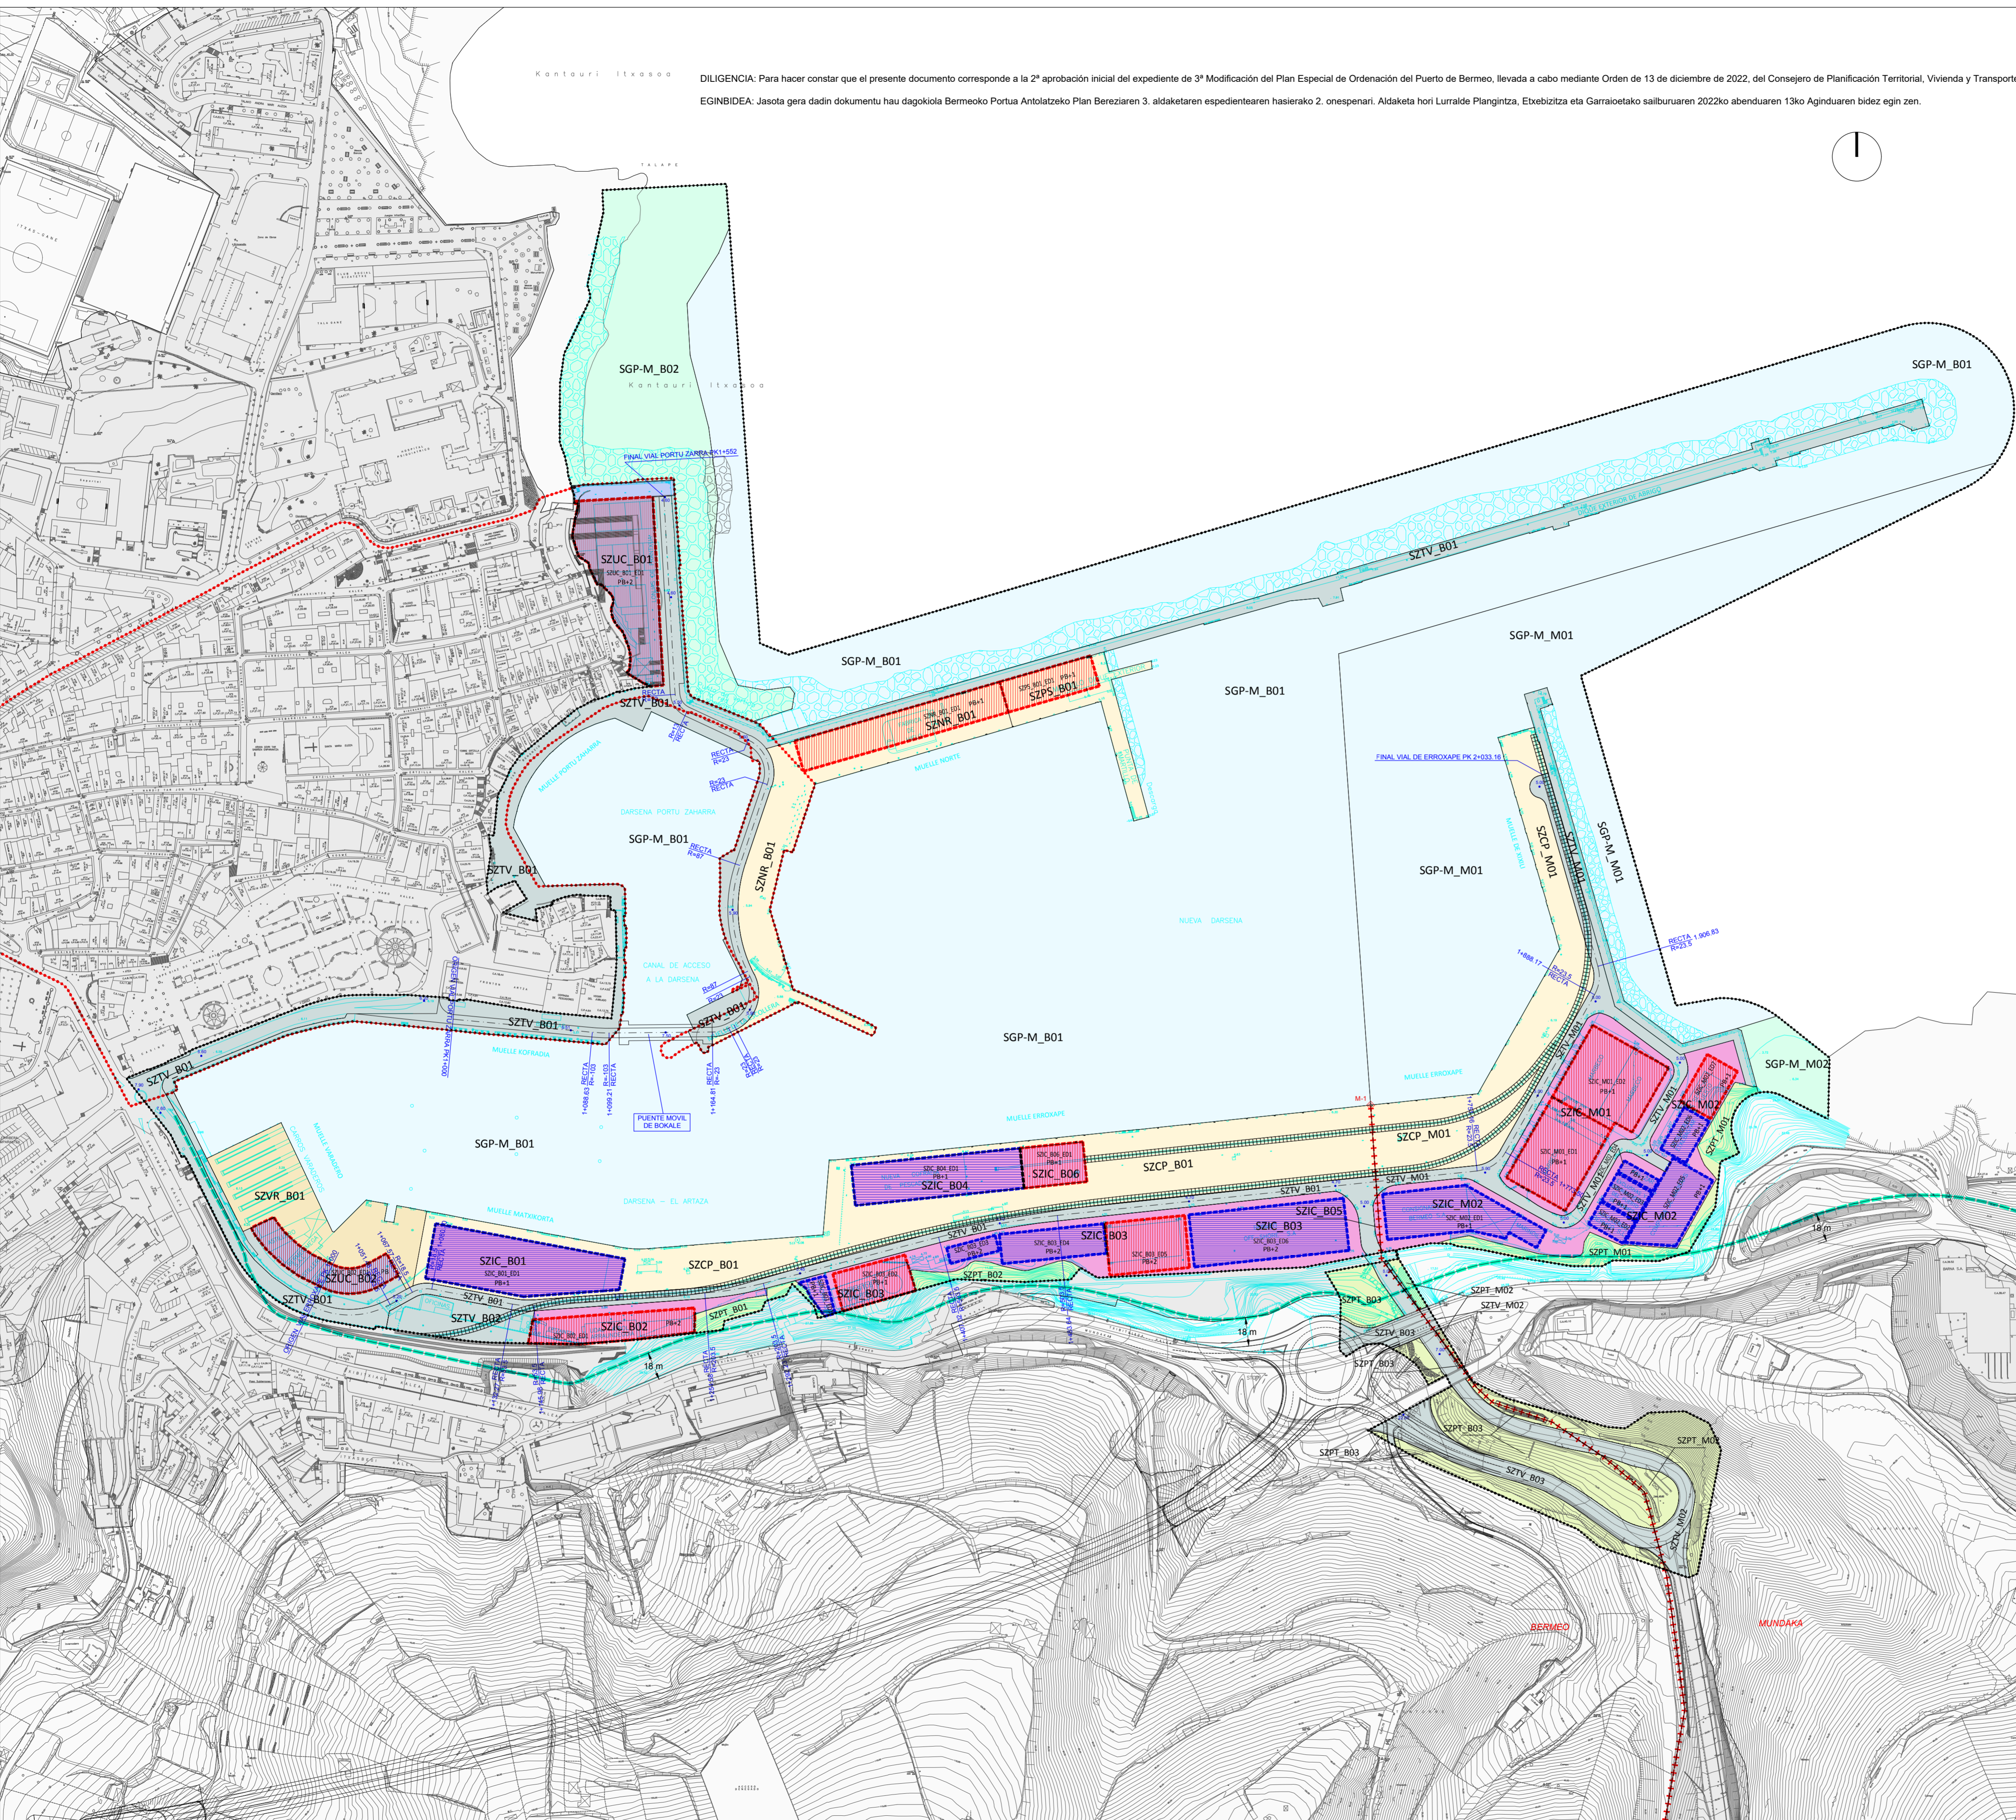

ESKOKO JAURLARITZA **GOBIERNO VASCO**
 INGURUMEN ETA LURRALDE POLITIKA SAILA DEPARTAMENTO DE MEDIO AMBIENTE Y POLÍTICA TERRITORIAL
 GARRAIO AZPIEGITUREN ZUZENDARITZA DIRECCION DE INFRAESTRUCTURAS DEL TRANSPORTE

BERMEOKO PORTU ANTOLAMENDU PLAN BEREZIAREN HIRUGARREN ALDAKETA **TERCERA MODIFICACION DEL PLAN ESPECIAL DE ORDENACION DEL PUERTO DE BERMEO**

HASIERAKO ONARPENA, 2021 **APROBACIÓN INICIAL, 2021**
 ANTOLAKETA • ORDENACIÓN

ERAIKINEN LERROSTAPENAK ETA SESTRAK **P-4** ALINEACIONES DE LA EDIFICACIÓN Y RASANTES