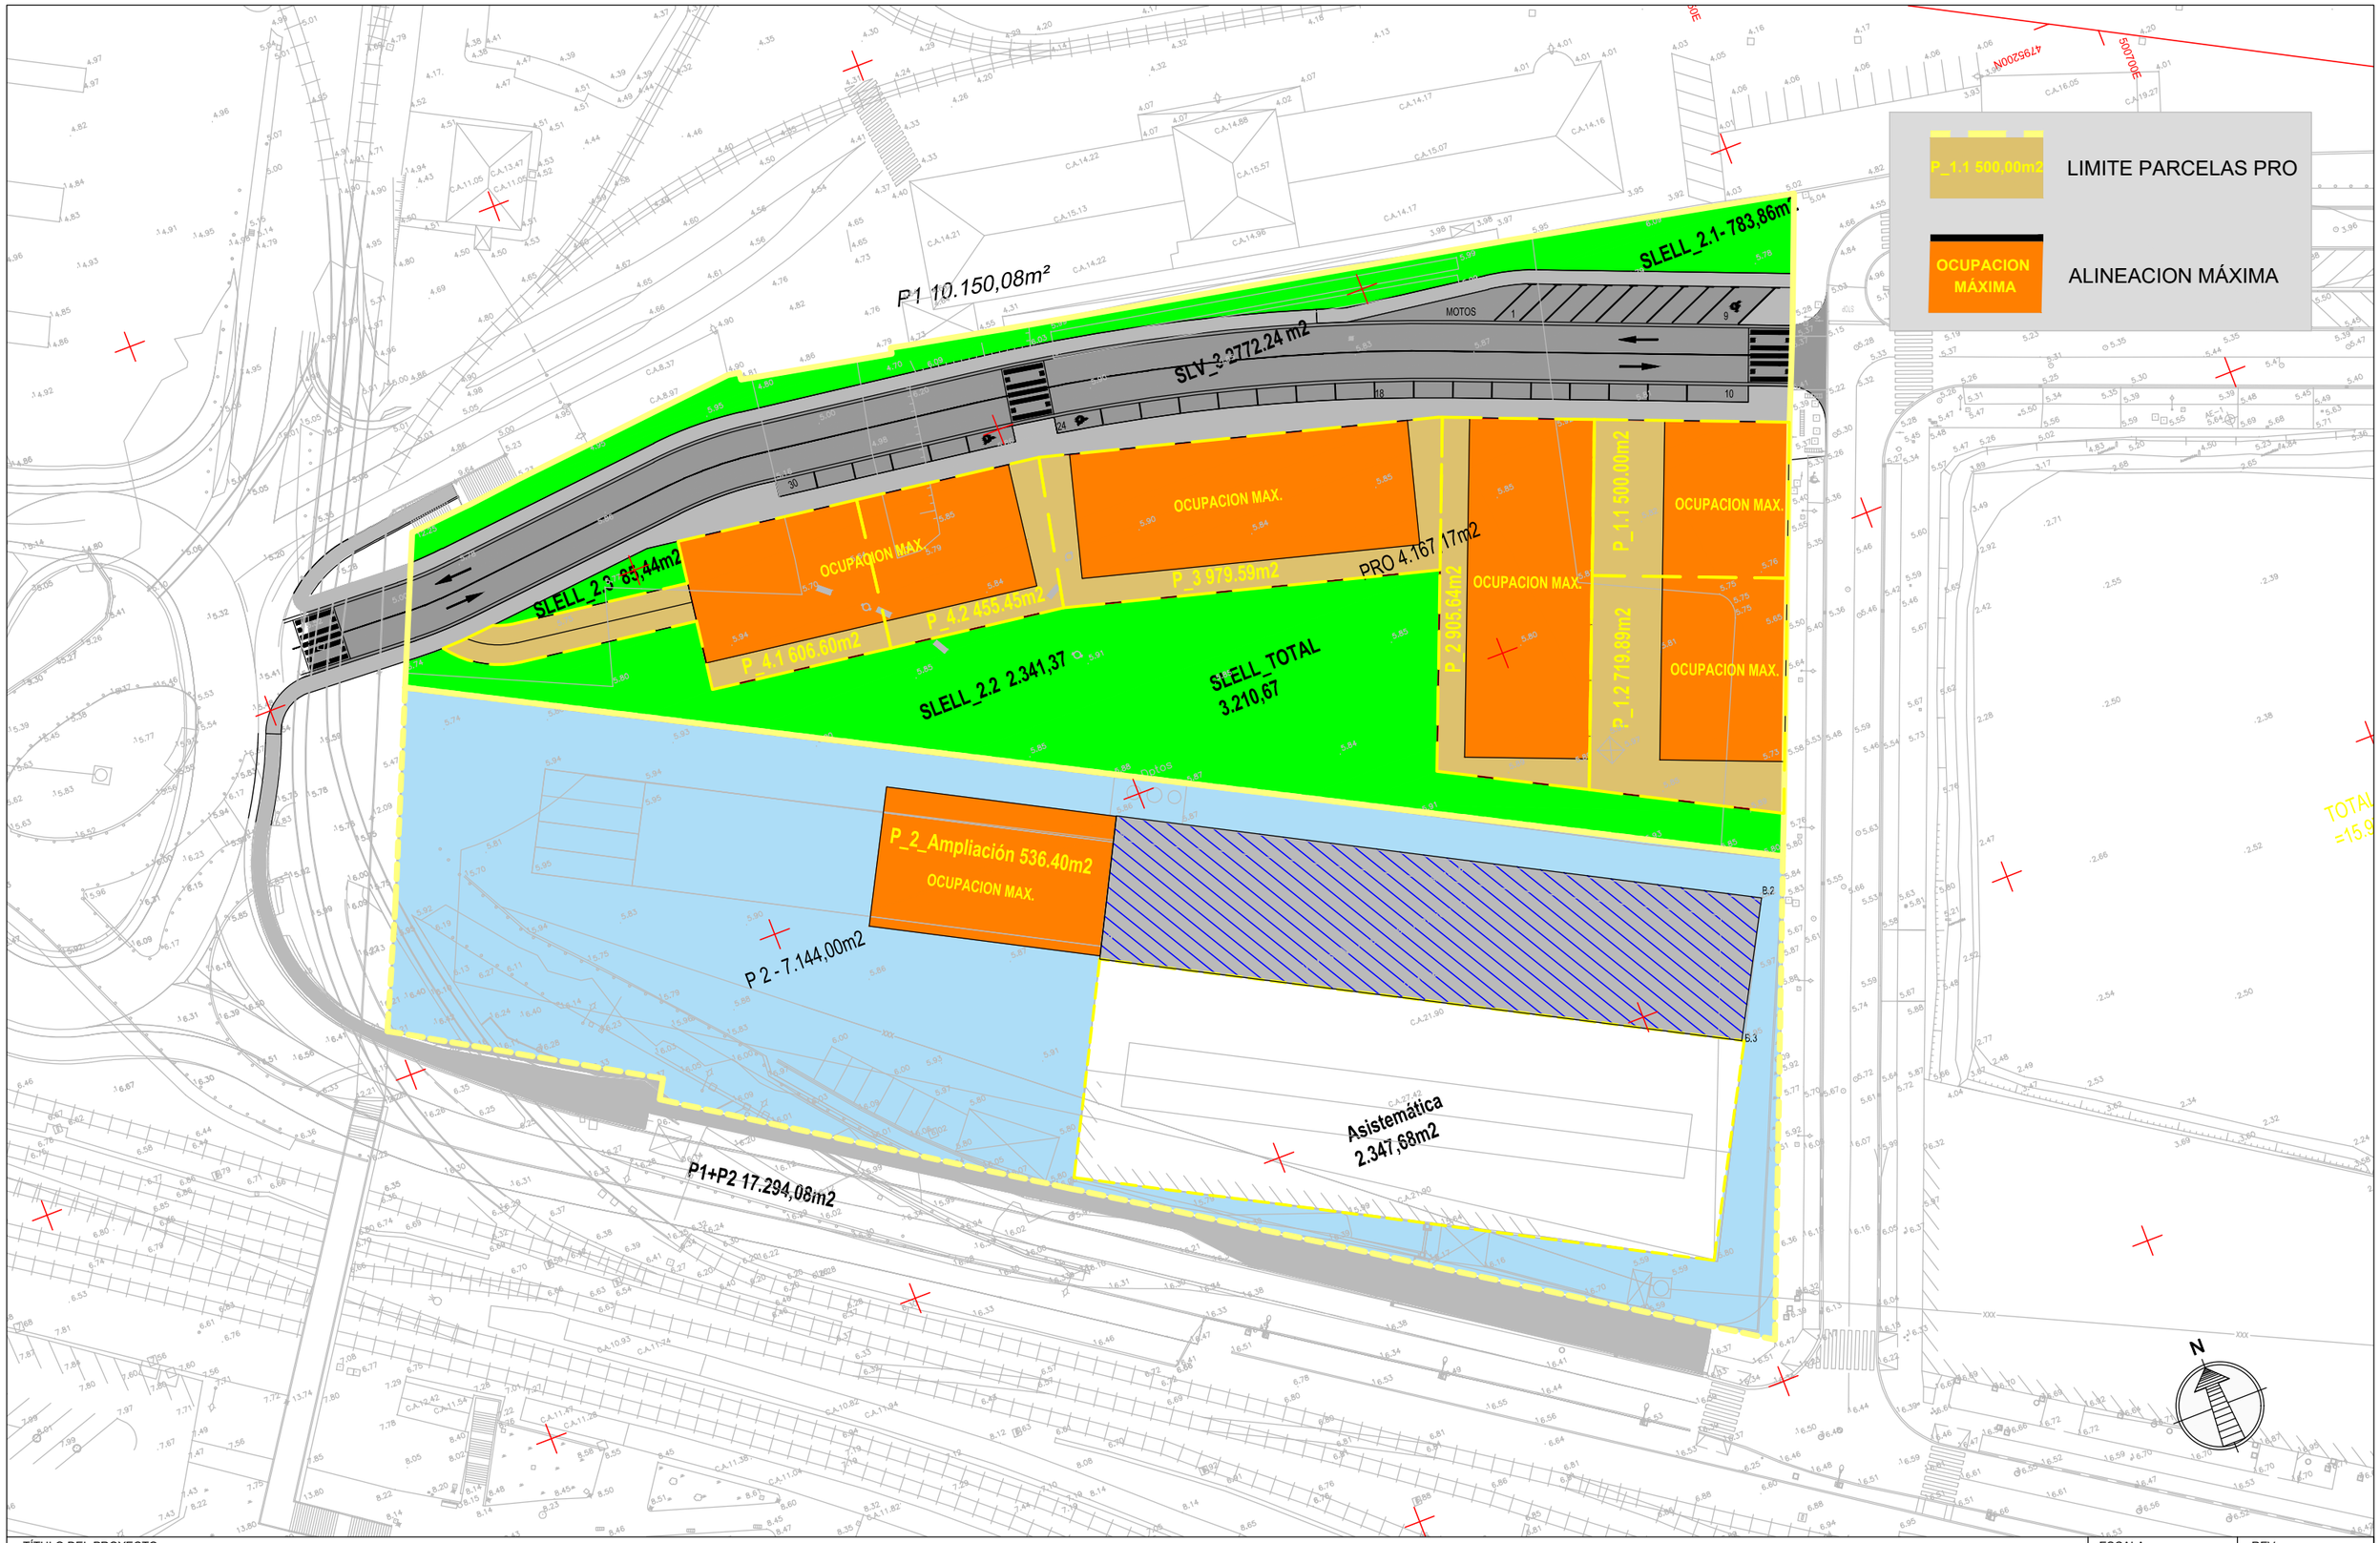

TÍTULO DEL PROYECTO: PLAN ESPECIAL DE ORDENACION URBANA AREA INDUSTRIAL Y TERCIARIA EUSKALFORGING 02, PEOU_AIT_EF02 U.E. SESTAO BAI, AREA DE REPARTO 19 "NAVAL" DEL P.G.O.U. DE SESTAO.		ESCALA: 1:750	REV.
EQUIPO TÉCNICO REDACTOR: BdeP SL servicios de arquitectura, urbanismo y gestión — JAVIER. A. MUÑOZ - ARQUITECTO	PROMOTOR: euskalforging	DESIGNACIÓN DEL PLANO: ORDENACION PORMENORIZADA PARCELAS RESULTANTES Y OCUPACIÓN MÁXIMA	A-3 — O - 02.1 — Julio 2020
			Nº PLANO: — FECHA