


PUNTO	X	Y
A1	500506.55	4795201.43
A2	500553.57	4795194.81
A3	500603.69	4795180.98
A4	500644.96	4795164.36
A5	500626.24	4795117.85
A6	500586.71	4795138.92
A7	500596.36	4795162.83
A8	500549.62	4795175.68
A9	500503.84	4795182.12
B1	500520.17	4795162.45
B2	500546.30	4795148.32
B3	500537.91	4795132.40
B4	500511.61	4795146.61

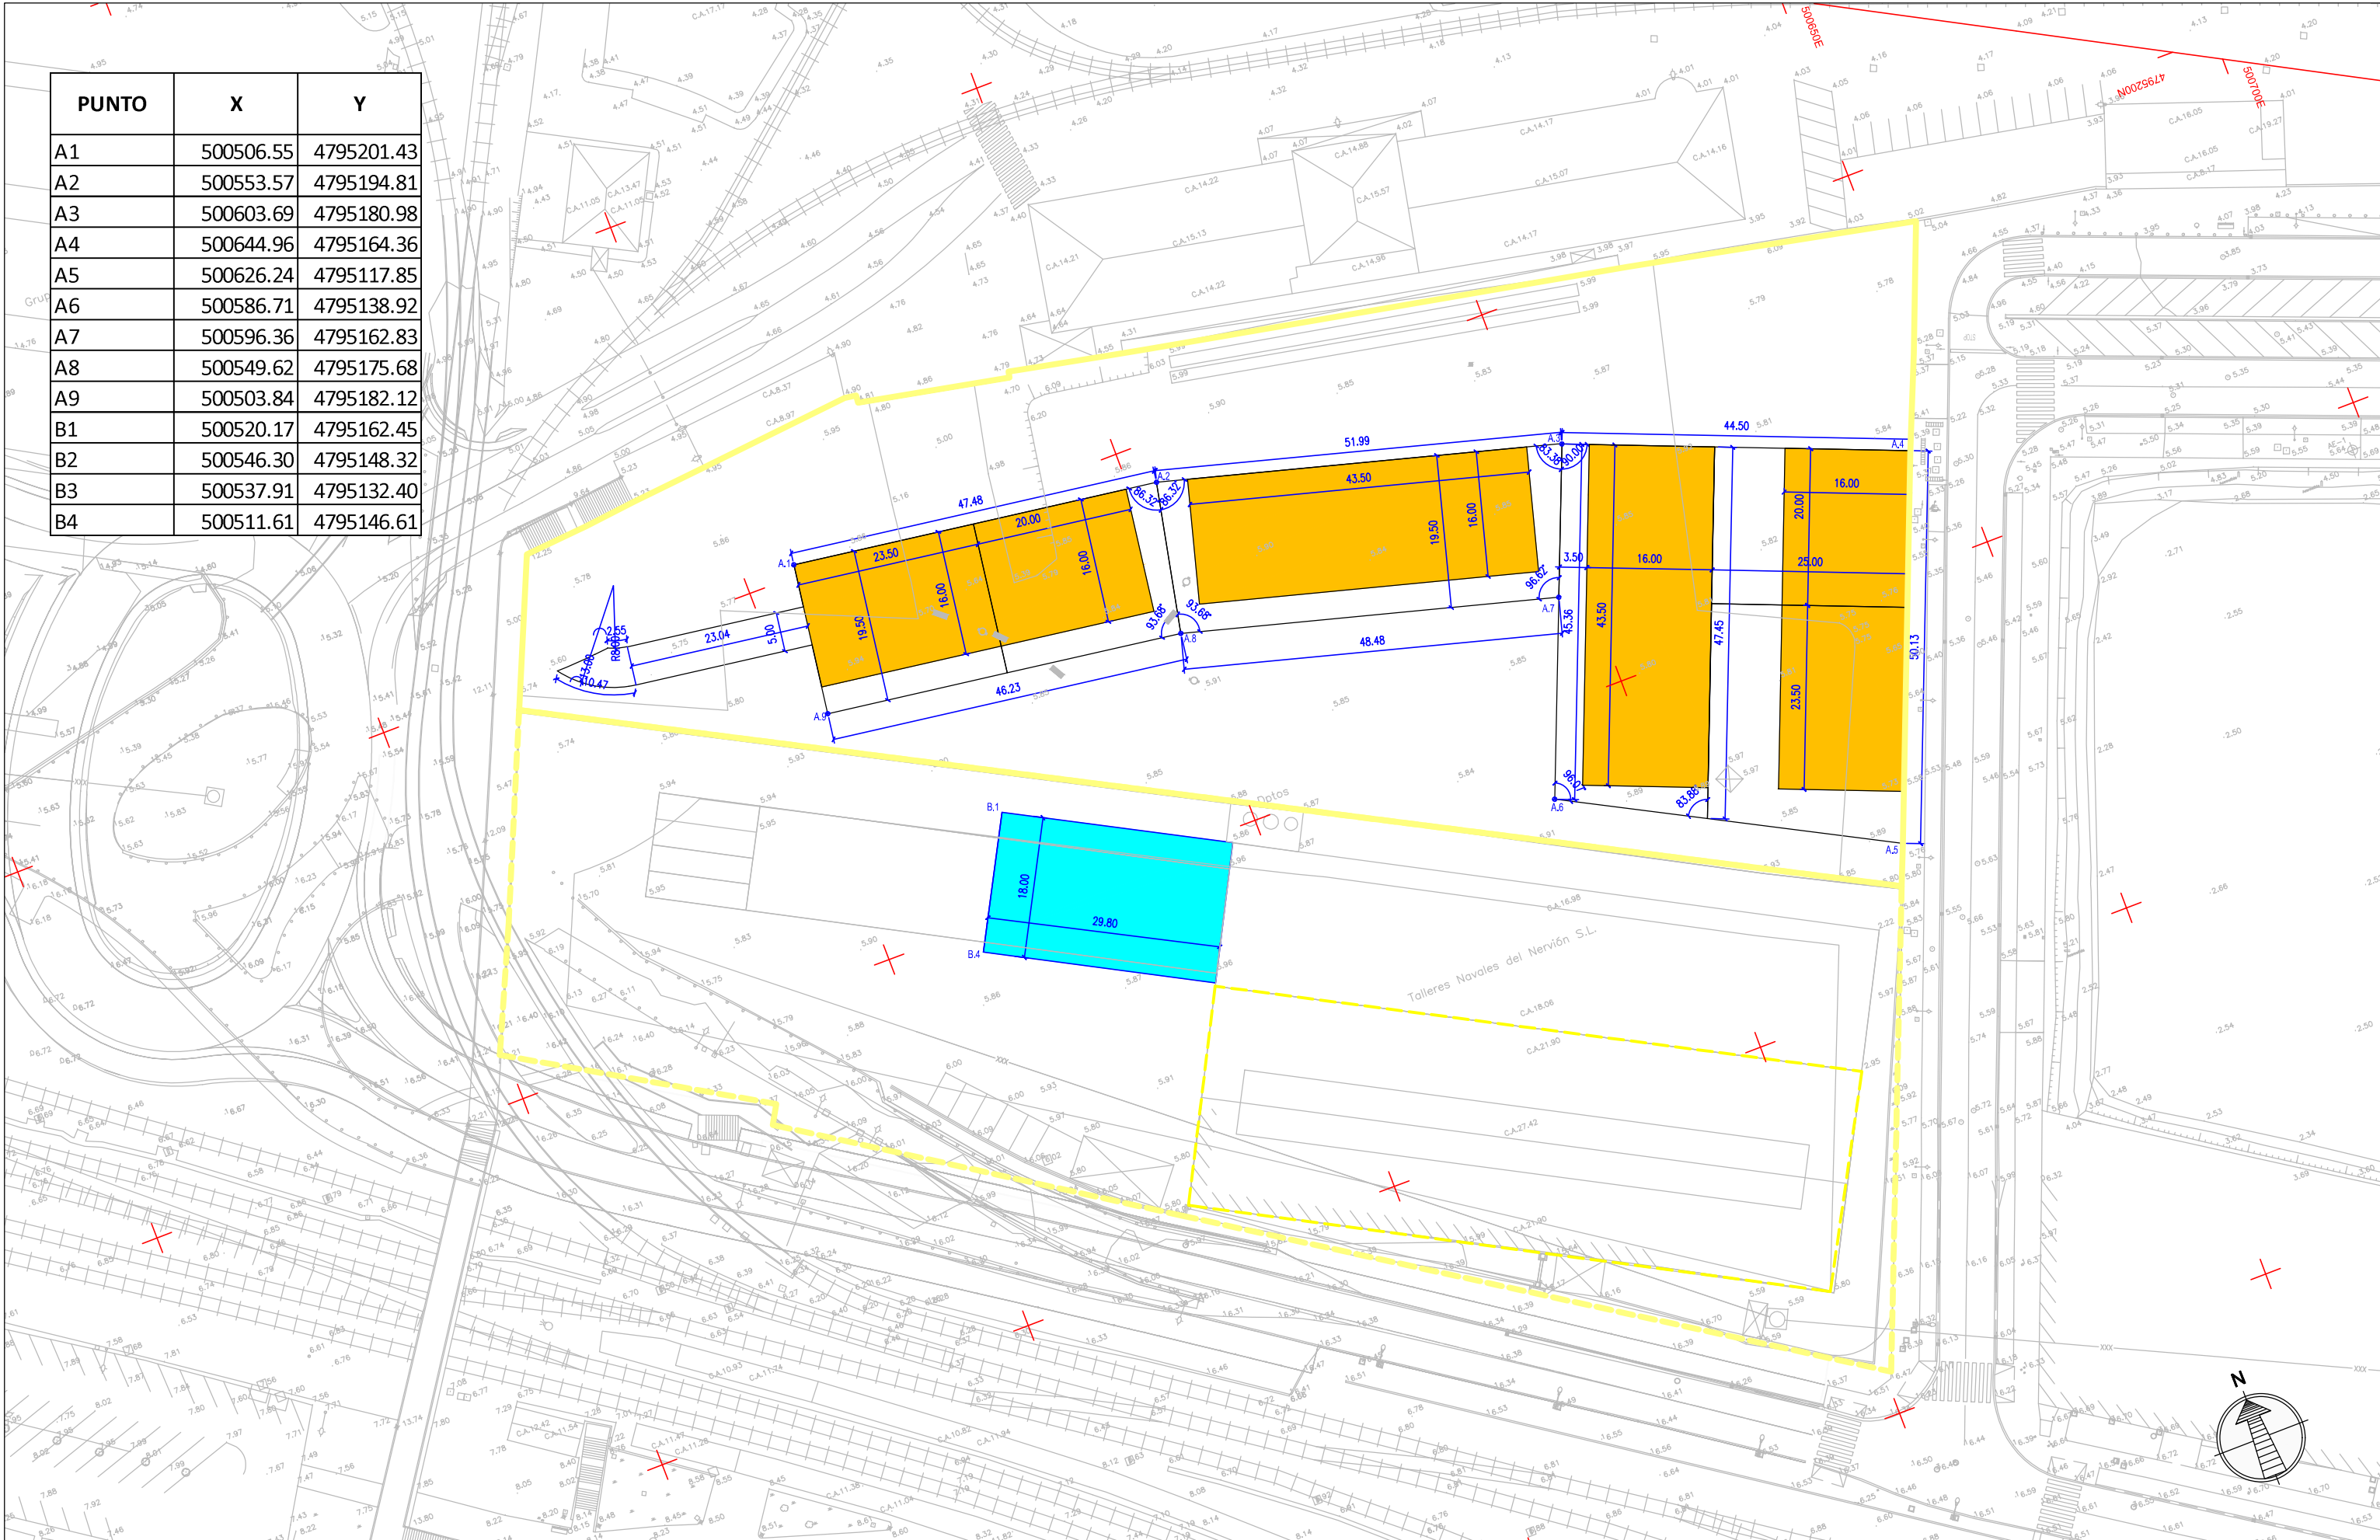

TÍTULO DEL PROYECTO: **PLAN ESPECIAL DE ORDENACION URBANA AREA INDUSTRIAL Y TERCIARIA EUSKALFORGING 02, PEOU\_AIT\_EF02 U.E. SESTAO BAI, AREA DE REPARTO 19 "NAVAL" DEL P.G.O.U. DE SESTAO.**

EQUIPO TÉCNICO REDACTOR  
**BdeP SL**  
servicios de arquitectura, urbanismo y gestión  
Irujoa 3, 4º 48014 Bilbao +34 944911092 bdep@yribizkaia.com

JAVIER. A. MUÑOZ - ARQUITECTO

PROMOTOR  
  
euskalforging

DESIGNACIÓN DEL PLANO:  
**ORDENACION PORMENORIZADA  
COTAS PARCELAS Y ALINEACIONES MÁXIMAS**

ESCALA: 1:750  
**0 - 03.1**  
A-3 Nº PLANO:  
REV. Julio 2020  
FECHA