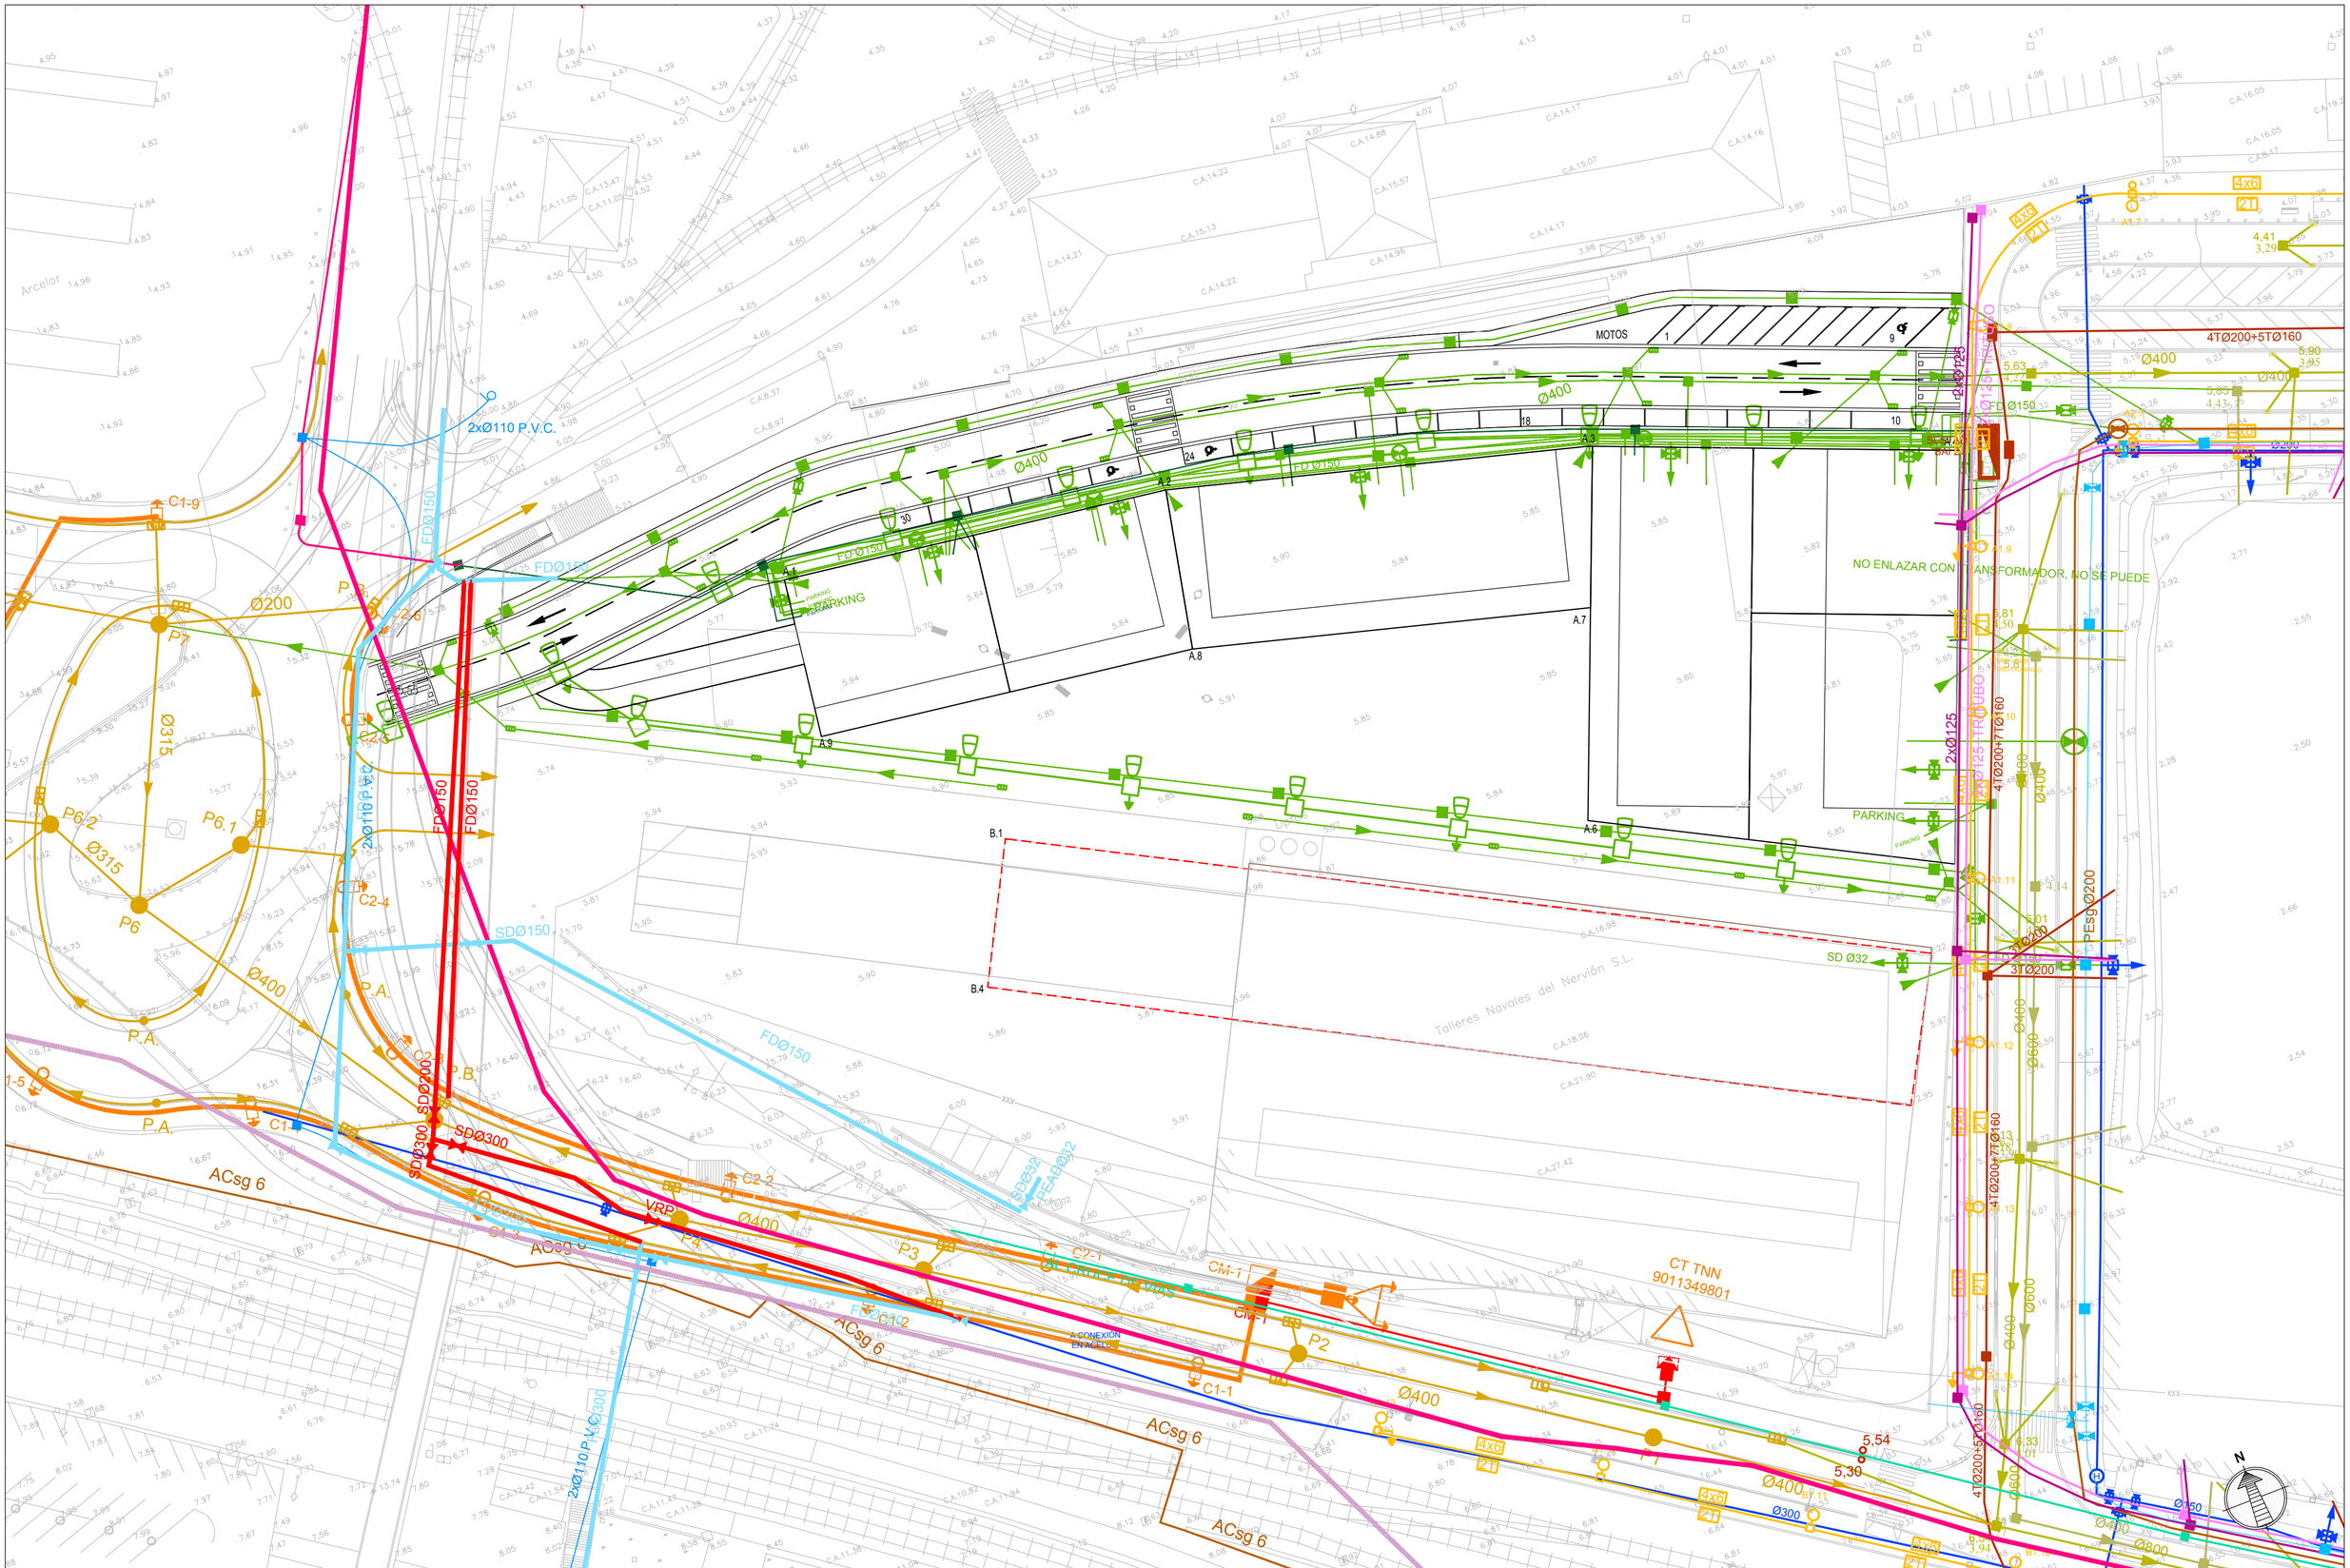

EQUIPO TÉCNICO REDACTOR	PROMOTOR	TÍTULO DEL PROYECTO:	DESIGNACIÓN DEL PLANO:	ESCALA: 1:500	REV.
BdeP SL servicios de arquitectura, urbanismo y gestión Iturama 3, 4º 48014 Bilbao +34 944413085 bdep@guiabizkaia.com JAVIER. A. MUÑOZ - ARQUITECTO	euskalforging®	PLAN ESPECIAL DE ORDENACION URBANA AREA INDUSTRIAL Y TERCIARIA EUSKALFORGING 02, PEOU_EF02 U.E. SESTAO BAI, AREA DE REPARTO 19 "NAVAL" DEL P.G.O.U. DE SESTAO.	REDES DE SERVICIOS	R - 11.1 A-2	Julio 2020 FECHA
				Nº PLANO:	