


LEYENDA

	Centro de Transformacion IFV "ASPARRENA"		Parcelas de Implantación
	Linea Evacuacion IFV "ASPPARRENA"		Vallado Perimetral
	Perforacion Horizontal Dirigida		Linea de Interconexion CS-Apoyo (Propuesta conexion)
	Centro de Seccionamiento Compartido (no objeto de este proyecto)		Arquetas
	Punto de Conexion Linea Aerea M.T.		

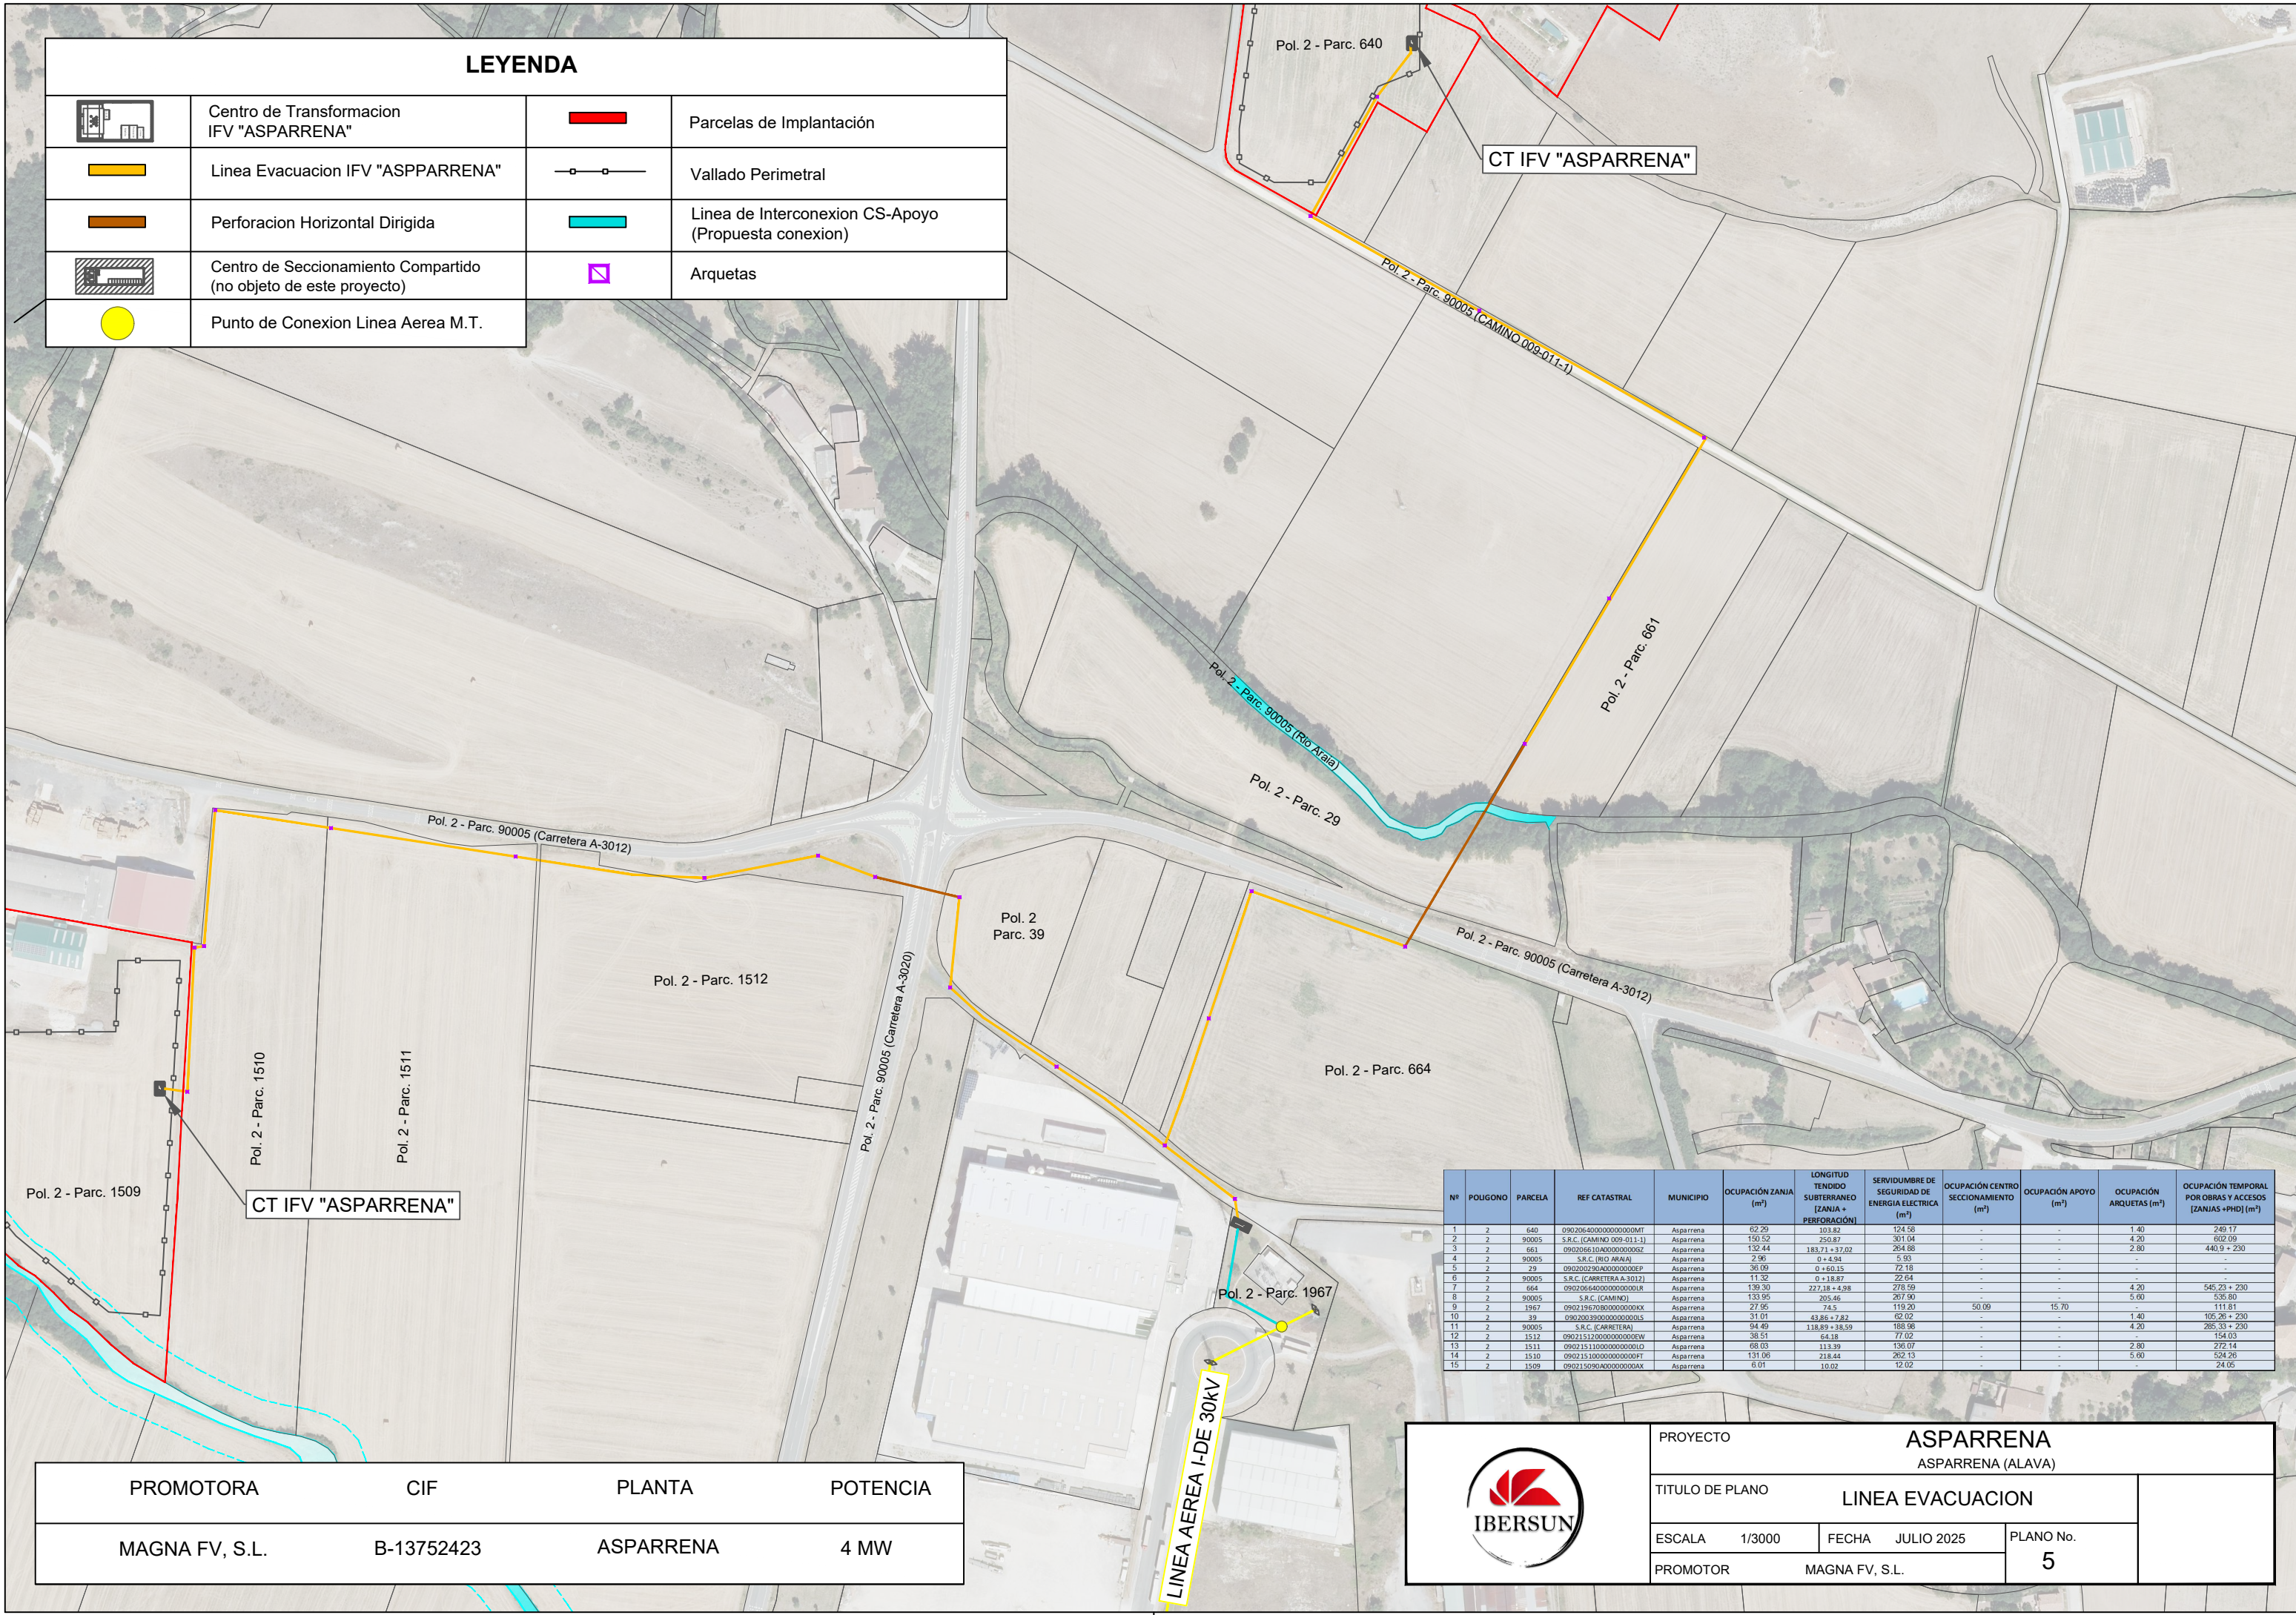


Nº	POUGONO	PARCELA	REF CATASTRAL	MUNICIPIO	OCCUPACION ZANIA (m²)	LONGITUD TENDIDO SUBTERRANEO [ZANIA + PERFORACION]	SERVIDUMBRE DE SEGURIDAD DE ENERGIA ELECTRICA (m²)	OCCUPACION CENTRO SECCIONAMIENTO (m²)	OCCUPACION APOYO (m²)	OCCUPACION ARQUETAS (m²)	OCCUPACION TEMPORAL POR OBRAS Y ACCESOS [ZANIAS + PHD] (m²)
1	2	640	090206400000000000MT	Asparrena	62,29	103,82	124,58	-	-	1,40	249,17
2	2	90005	S.R.C. (CAMINO 009-011-1)	Asparrena	150,52	250,87	301,04	-	-	4,20	602,09
3	2	661	090206100000000000GZ	Asparrena	132,44	183,71 + 37,02	264,86	-	-	2,80	440,9 + 230
4	2	90005	S.R.C. (RIO ARRIA)	Asparrena	2,96	0 + 4,94	5,93	-	-	-	-
5	2	29	090200290000000000EP	Asparrena	36,09	0 + 60,15	72,18	-	-	-	-
6	2	90005	S.R.C. (CARRETERA A-3012)	Asparrena	11,32	0 + 18,87	22,64	-	-	-	-
7	2	664	090206400000000000DLR	Asparrena	159,30	227,18 + 4,98	278,59	-	-	4,20	545,23 + 230
8	2	90005	S.R.C. (CAMINO)	Asparrena	133,95	205,45	267,90	-	-	5,60	536,80
9	2	1967	090219670000000000XX	Asparrena	27,95	74,5	119,20	50,09	15,70	-	111,81
10	2	39	090200390000000000DL5	Asparrena	31,01	43,86 + 7,82	62,02	-	-	1,40	105,26 + 230
11	2	90005	S.R.C. (CARRETERA)	Asparrena	94,49	118,89 + 38,59	168,86	-	-	4,20	265,33 + 230
12	2	1512	090215120000000000ZV	Asparrena	38,51	64,18	77,02	-	-	-	154,03
13	2	1511	090215110000000000LO	Asparrena	68,03	113,39	136,07	-	-	2,80	272,14
14	2	1510	090215100000000000PT	Asparrena	131,06	218,44	262,13	-	-	5,00	524,26
15	2	1509	090215090000000000AX	Asparrena	6,01	10,02	12,02	-	-	-	24,05

PROMOTORA	CIF	PLANTA	POTENCIA
MAGNA FV, S.L.	B-13752423	ASPARRENA	4 MW

PROYECTO	ASPARRENA ASPARRENA (ALAVA)		
TITULO DE PLANO	LINEA EVACUACION		
ESCALA	1/3000	FECHA	JULIO 2025
PROMOTOR	MAGNA FV, S.L.		PLANO No. 5

LEYENDA

	Centro de Transformacion IFV "ASPARRENA"		Parcelas de Implantación
	Linea Evacuacion IFV "ASPPARRENA"		Vallado Perimetral
	Perforacion Horizontal Dirigida		Linea de Interconexion CS-Apoyo (no objeto de este proyecto)
	Centro de Seccionamiento Compartido (no objeto de este proyecto)		Arquetas
	Punto de Conexion Linea Aerea M.T.		

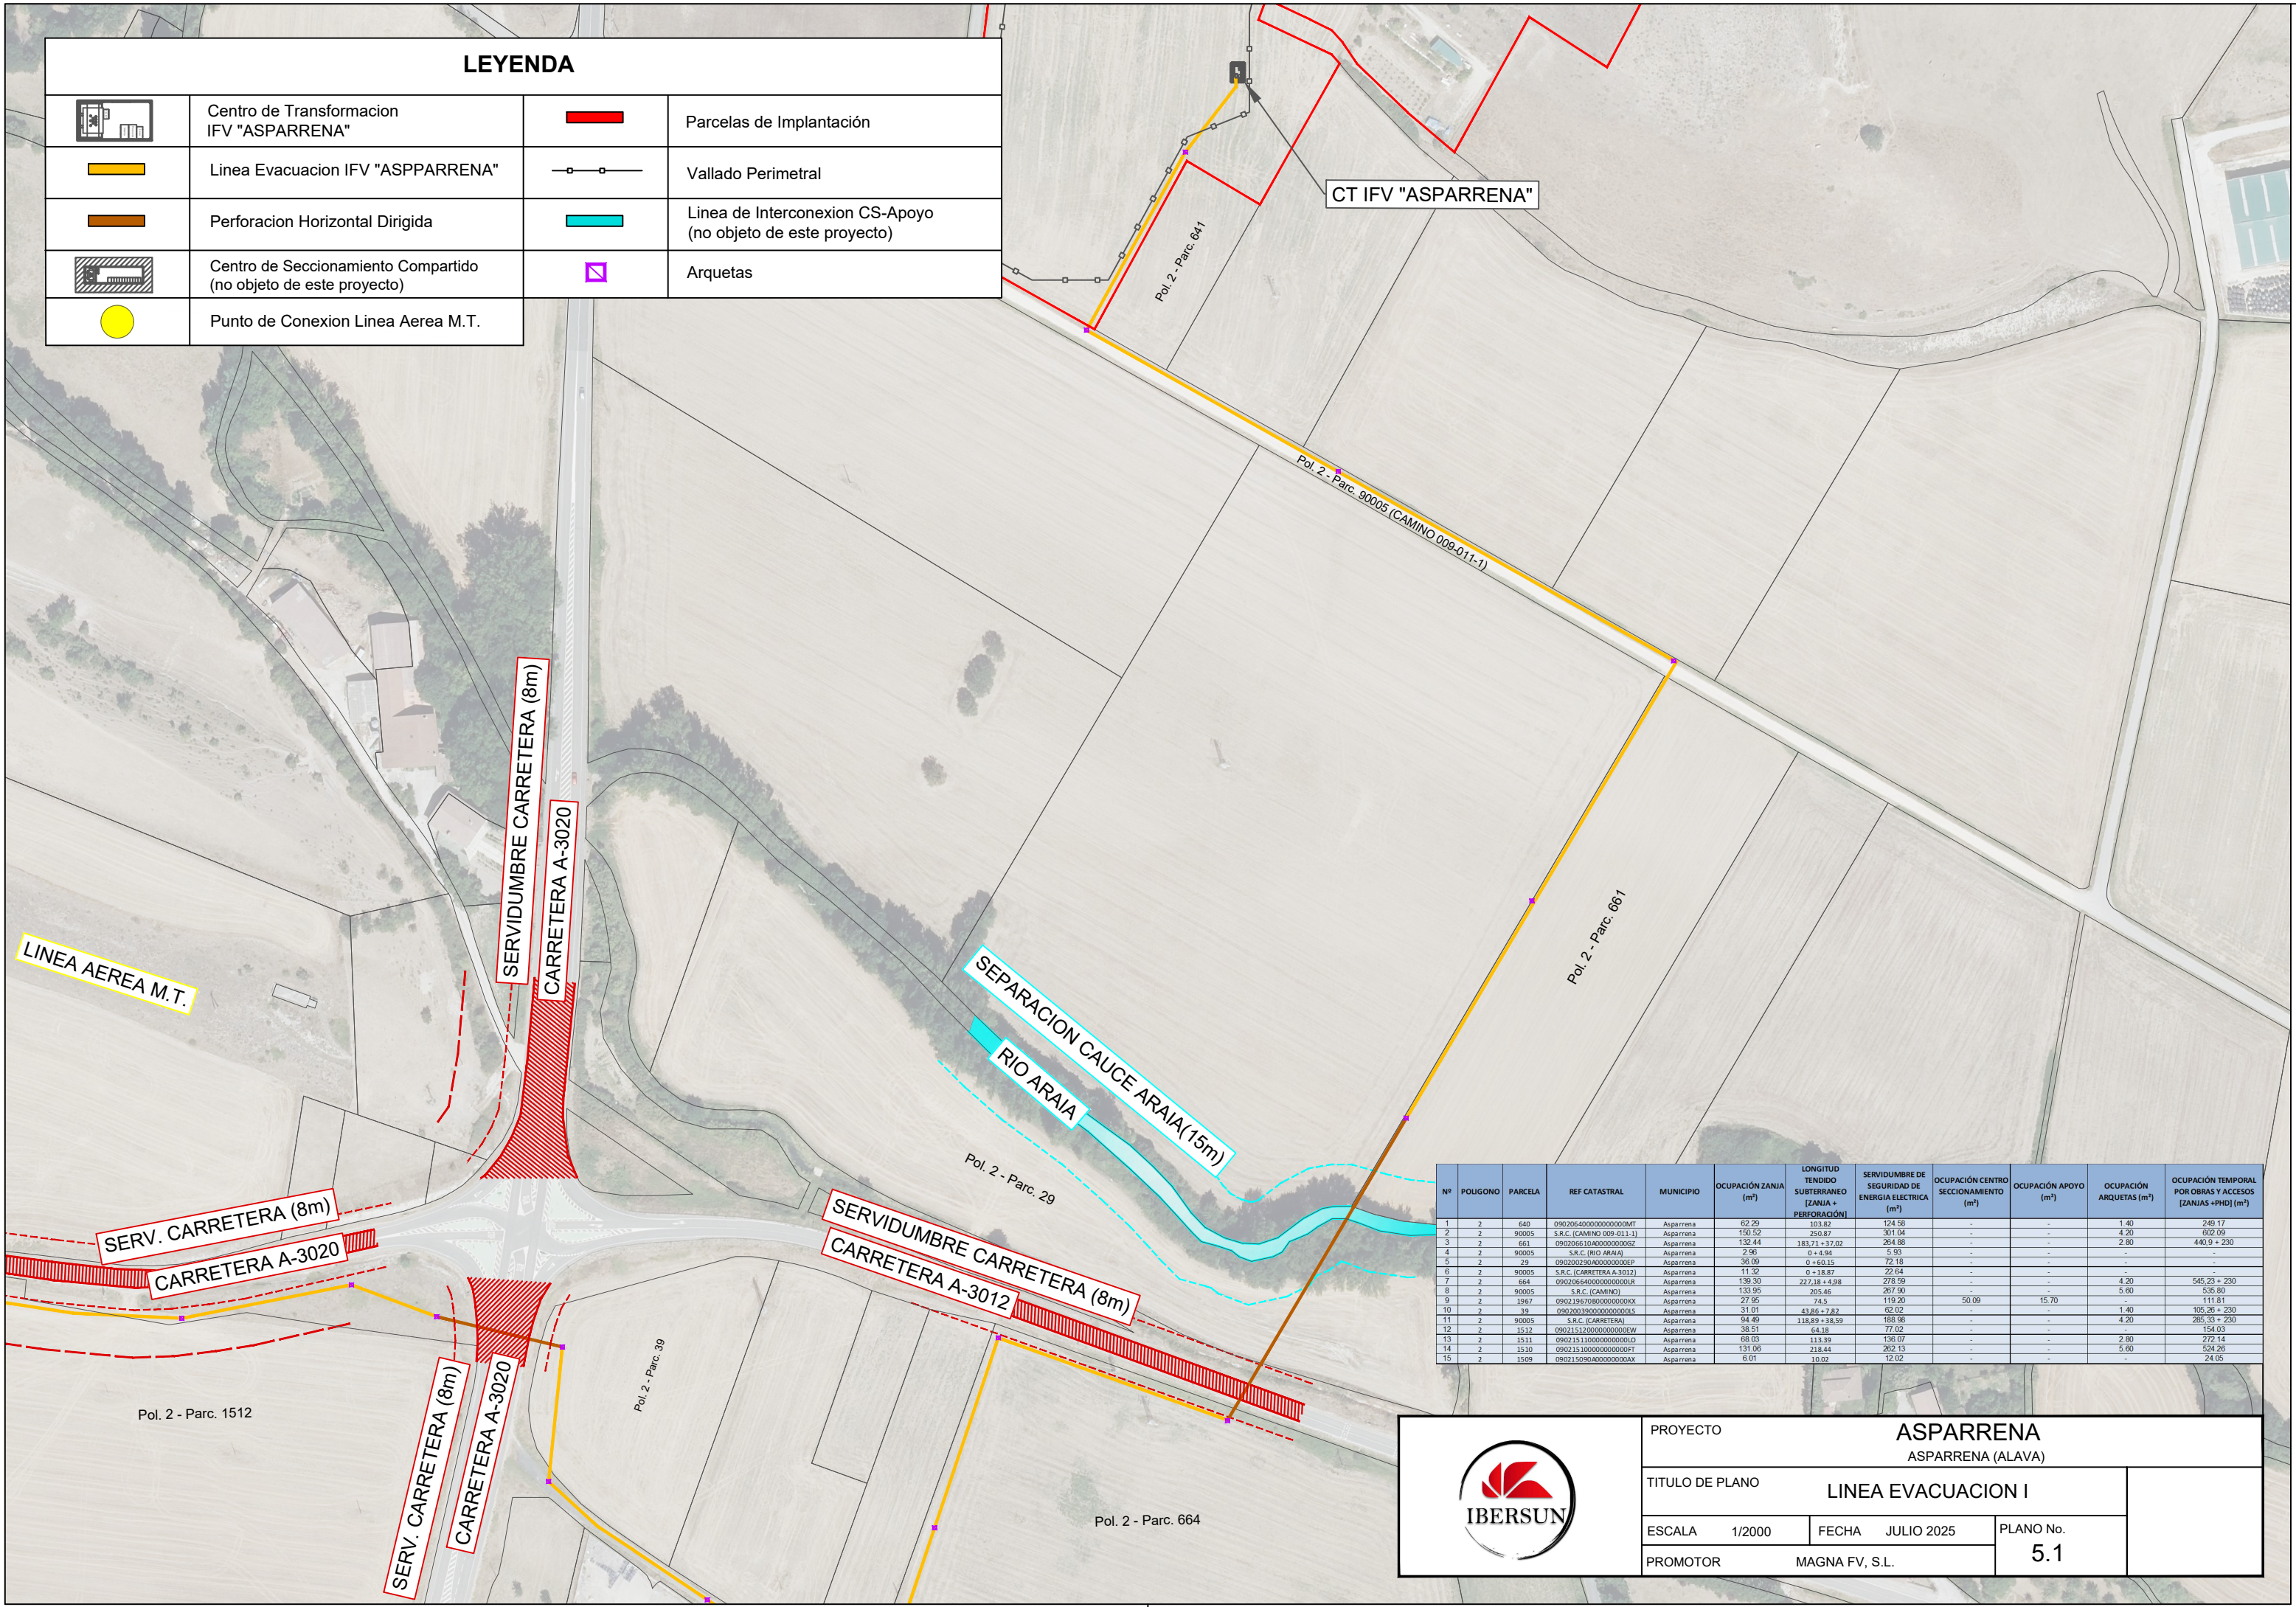




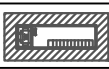


Nº	POUGONO	PARCELA	REF CATASTRAL	MUNICIPIO	OCUPACIÓN ZANJA (m²)	LONGITUD TENDIDO SUBTERRANEO [ZANJA + PERFORACIÓN]	SERVIDUMBRE DE SEGURIDAD DE ENERGIA ELECTRICA (m²)	OCUPACIÓN CENTRO SECCIONAMIENTO (m²)	OCUPACIÓN APOYO (m²)	OCUPACIÓN ARQUETAS (m²)	OCUPACIÓN TEMPORAL POR OBRAS Y ACCESOS [ZANJAS + PHD] (m²)
1	2	640	09020640000000000MT	Asparrena	62,29	103,82	124,58	-	-	1,40	249,17
2	2	90005	S.R.C. (CAMINO 009-011-1)	Asparrena	150,52	250,87	301,04	-	-	4,20	602,09
3	2	661	09020661000000000GZ	Asparrena	132,44	183,71 + 37,02	264,98	-	-	2,80	440,9 + 230
4	2	90005	S.R.C. (RIO ARAIA)	Asparrena	2,96	0 + 4,94	5,93	-	-	-	-
5	2	29	09020029000000000EP	Asparrena	36,09	0 + 60,15	72,18	-	-	-	-
6	2	90005	S.R.C. (CARRETERA A-3012)	Asparrena	11,32	0 + 18,87	22,64	-	-	-	-
7	2	664	09020664000000000DLR	Asparrena	159,30	227,18 + 4,98	270,59	-	-	4,20	545,23 + 230
8	2	90005	S.R.C. (CAMINO)	Asparrena	133,95	205,46	267,90	-	-	5,60	536,80
9	2	1987	09021987000000000KK	Asparrena	27,95	74,5	119,20	50,09	15,70	-	111,81
10	2	39	09020039000000000DL5	Asparrena	31,01	43,86 + 7,82	62,02	-	-	1,40	105,26 + 230
11	2	90005	S.R.C. (CARRETERA)	Asparrena	94,49	118,89 + 38,59	168,96	-	-	4,20	265,33 + 230
12	2	1512	09021512000000000EW	Asparrena	38,51	64,18	77,02	-	-	-	154,03
13	2	1511	09021511000000000LO	Asparrena	68,03	113,39	136,07	-	-	2,80	272,14
14	2	1510	09021510000000000PT	Asparrena	131,06	218,44	262,13	-	-	5,00	524,26
15	2	1509	09021509000000000AX	Asparrena	6,01	10,02	12,02	-	-	-	24,05

PROYECTO **ASPARRENA**
ASPARRENA (ALAVA)

TITULO DE PLANO **LINEA EVACUACION I**

ESCALA	1/2000	FECHA	JULIO 2025	PLANO No.
PROMOTOR	MAGNA FV, S.L.			5.1

LEYENDA


	Centro de Transformación IFV "ASPARRENA"		Parcelas de Implantación
	Línea Evacuación IFV "ASPARRENA"		Vallado Perimetral
	Perforación Horizontal Dirigida		Línea de Interconexión CS-Apoyo (no objeto de este proyecto)
	Centro de Seccionamiento Compartido (no objeto de este proyecto)		Arquetas
	Punto de Conexión Línea Aérea M.T.		

LINEA AEREA I-DE REDES ELECTRICAS INTELIGENTES

SERVIDUMBRE CARRETERA (8m)
CARRETERA A-3020


SERVIDUMBRE CARRETERA (8m)
CARRETERA A-3012

LIMITE EDIFICACION (25m)

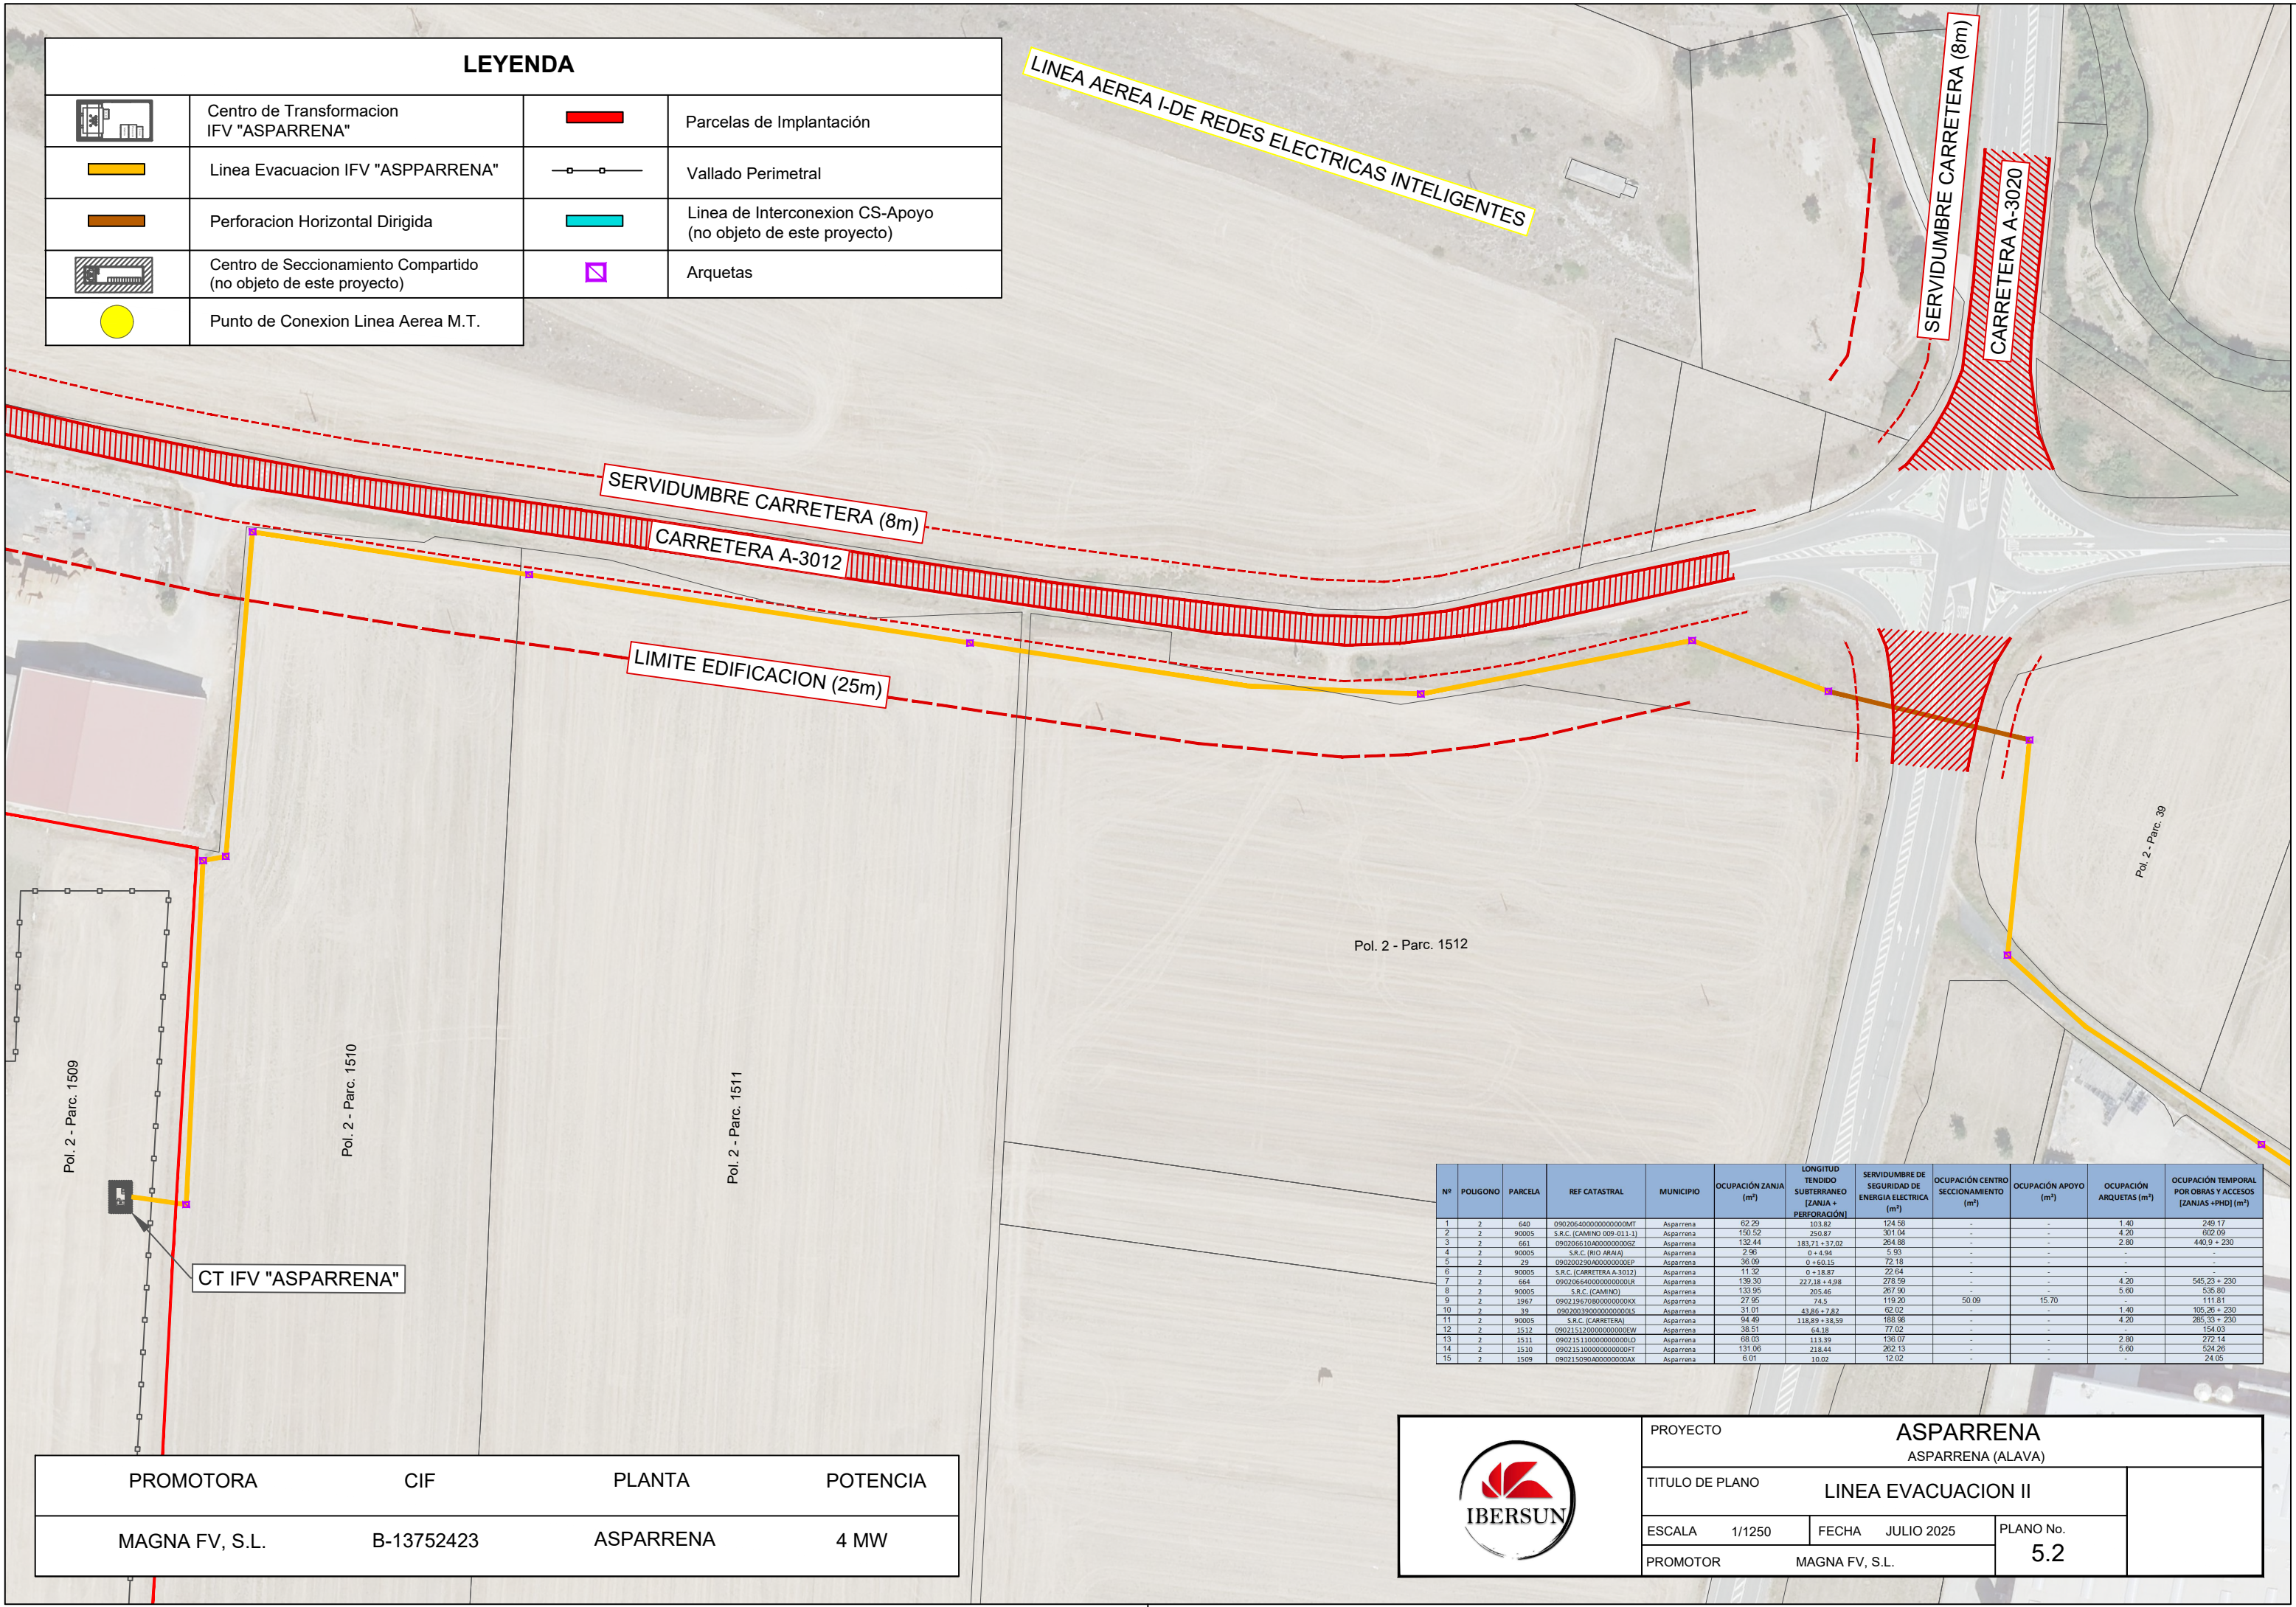

Nº	POUGONO	PARCELA	REF CATASTRAL	MUNICIPIO	OCCUPACIÓN ZANJA (m²)	LONGITUD TENDIDO SUBTERRANEO [ZANJA + PERFORACIÓN]	SERVIDUMBRE DE SEGURIDAD DE ENERGIA ELECTRICA (m²)	OCCUPACIÓN CENTRO SECCIONAMIENTO (m²)	OCCUPACIÓN APOYO (m²)	OCCUPACIÓN ARQUETAS (m²)	OCCUPACIÓN TEMPORAL POR OBRAS Y ACCESOS [ZANJAS + PHD] (m²)
1	2	640	09020640000000000MT	Asparrena	62,29	103,82	124,58	-	-	1,40	249,17
2	2	90005	S.R.C. (CAMINO 009-011-1)	Asparrena	150,52	250,87	301,04	-	-	4,20	602,09
3	2	661	09020651000000000KZ	Asparrena	132,44	183,71 + 37,02	264,88	-	-	2,80	440,9 + 230
4	2	90005	S.R.C. (RIO ARRAI)	Asparrena	2,96	0 + 4,94	5,93	-	-	-	-
5	2	29	09020029000000000EP	Asparrena	36,09	0 + 60,15	72,18	-	-	-	-
6	2	90005	S.R.C. (CARRETERA A-3012)	Asparrena	11,32	0 + 18,87	22,64	-	-	-	-
7	2	664	09020646000000000DLR	Asparrena	159,30	227,18 + 4,98	270,58	-	-	4,20	545,23 + 230
8	2	90005	S.R.C. (CAMINO)	Asparrena	133,95	-	267,90	-	-	5,60	536,80
9	2	1967	09021967000000000KK	Asparrena	27,95	74,5	119,20	50,09	15,70	-	111,81
10	2	39	09020039000000000DL5	Asparrena	31,01	43,86 + 7,82	62,02	-	-	1,40	105,26 + 230
11	2	90005	S.R.C. (CARRETERA)	Asparrena	94,49	118,89 + 38,59	188,88	-	-	4,20	265,33 + 230
12	2	1512	09021512000000000QW	Asparrena	38,51	64,18	77,02	-	-	-	154,03
13	2	1511	09021511000000000LO	Asparrena	68,03	113,39	136,07	-	-	2,80	272,14
14	2	1510	09021510000000000PT	Asparrena	131,06	218,44	262,13	-	-	5,00	524,26
15	2	1509	09021509000000000AX	Asparrena	6,01	10,02	12,02	-	-	-	24,05


PROMOTORA	CIF	PLANTA	POTENCIA
MAGNA FV, S.L.	B-13752423	ASPARRENA	4 MW



PROYECTO		ASPARRENA	
		ASPARRENA (ALAVA)	
TITULO DE PLANO		LINEA EVACUACION II	
ESCALA	1/1250	FECHA	JULIO 2025
PROMOTOR	MAGNA FV, S.L.		PLANO No. 5.2

LEYENDA

	Centro de Transformacion IFV "ASPARRENA"		Parcelas de Implantación
	Linea Evacuacion IFV "ASPPARRENA"		Vallado Perimetral
	Perforacion Horizontal Dirigida		Linea de Interconexion CS-Apoyo (no objeto de este proyecto)
	Centro de Seccionamiento Compartido (no objeto de este proyecto)		Arquetas
	Punto de Conexion Linea Aerea M.T.		

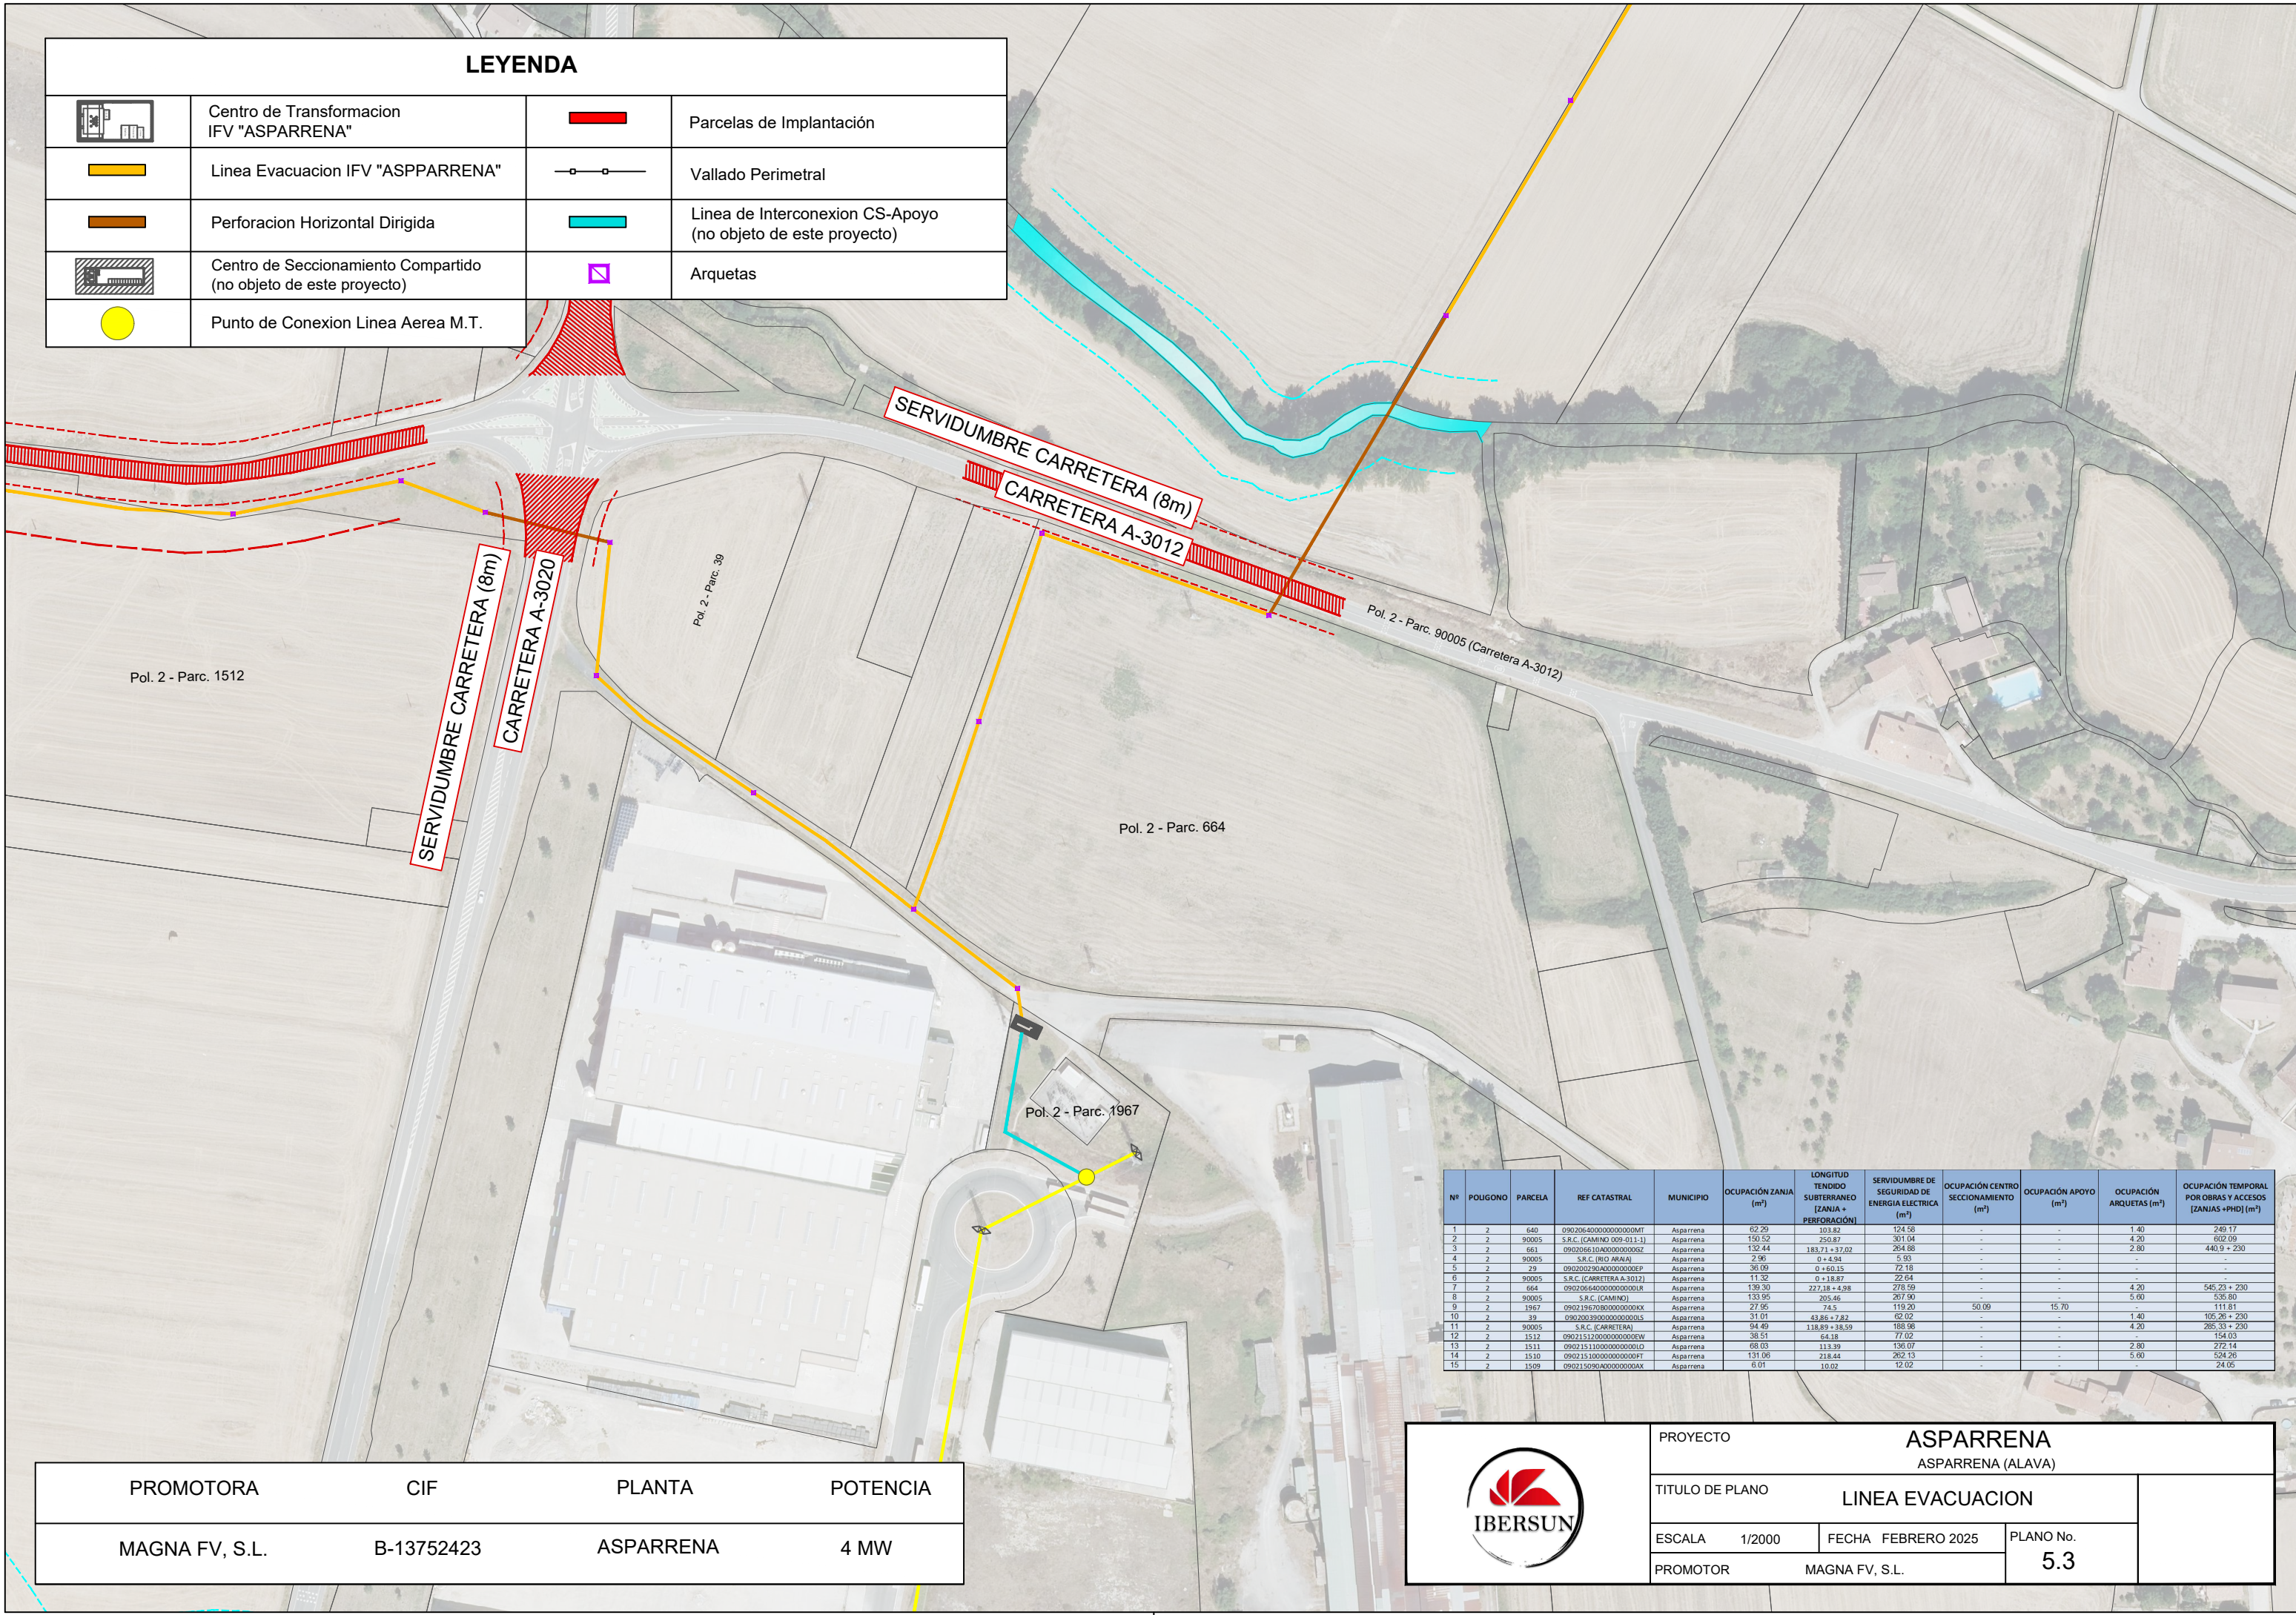

Nº	POUGONO	PARCELA	REF CATASTRAL	MUNICIPIO	OCUPACIÓN ZANJA (m²)	LONGITUD TENDIDO SUBTERRANEO [ZANJA + PERFORACIÓN]	SERVIDUMBRE DE SEGURIDAD DE ENERGIA ELECTRICA (m²)	OCUPACIÓN CENTRO SECCIONAMIENTO (m²)	OCUPACIÓN APOYO (m²)	OCUPACIÓN ARQUETAS (m²)	OCUPACIÓN TEMPORAL POR OBRAS Y ACCESOS [ZANJAS + PHD] (m²)
1	2	640	09020640000000000MT	Asparrena	62,29	103,82	124,58	-	-	1,40	249,17
2	2	90005	S.R.C. (CAMINO 009-011-1)	Asparrena	150,52	250,87	301,04	-	-	4,20	602,09
3	2	661	090206510000000000KZ	Asparrena	132,44	183,71 + 37,02	264,98	-	-	2,80	440,9 + 230
4	2	90005	S.R.C. (RIO ARRAI)	Asparrena	2,96	0 + 4,84	5,93	-	-	-	-
5	2	29	090200290000000000EP	Asparrena	36,09	0 + 60,15	72,18	-	-	-	-
6	2	90005	S.R.C. (CARRETERA A-3012)	Asparrena	11,32	0 + 18,87	22,64	-	-	-	-
7	2	664	090206400000000000LR	Asparrena	139,30	227,18 + 4,98	278,59	-	-	4,20	545,23 + 230
8	2	90005	S.R.C. (CAMINO)	Asparrena	133,95	205,45	267,90	-	-	5,60	536,80
9	2	1967	090219670000000000KX	Asparrena	27,95	74,5	119,20	50,09	15,70	-	111,81
10	2	39	090200390000000000LS	Asparrena	31,01	43,86 + 7,82	62,02	-	-	1,40	105,26 + 230
11	2	90005	S.R.C. (CARRETERA)	Asparrena	94,49	118,89 + 38,59	188,96	-	-	4,20	265,33 + 230
12	2	1512	090215120000000000EW	Asparrena	38,51	64,18	77,02	-	-	-	154,03
13	2	1511	090215110000000000LO	Asparrena	68,03	113,39	136,07	-	-	2,80	272,14
14	2	1510	090215100000000000PT	Asparrena	131,06	218,44	262,13	-	-	5,00	524,26
15	2	1509	090215090000000000AX	Asparrena	6,01	10,02	12,02	-	-	-	24,05

PROMOTORA	CIF	PLANTA	POTENCIA
MAGNA FV, S.L.	B-13752423	ASPARRENA	4 MW

PROYECTO **ASPARRENA**
ASPARRENA (ALAVA)

TITULO DE PLANO **LINEA EVACUACION**

ESCALA 1/2000 FECHA FEBRERO 2025 PLANO No. **5.3**

PROMOTOR **MAGNA FV, S.L.**