
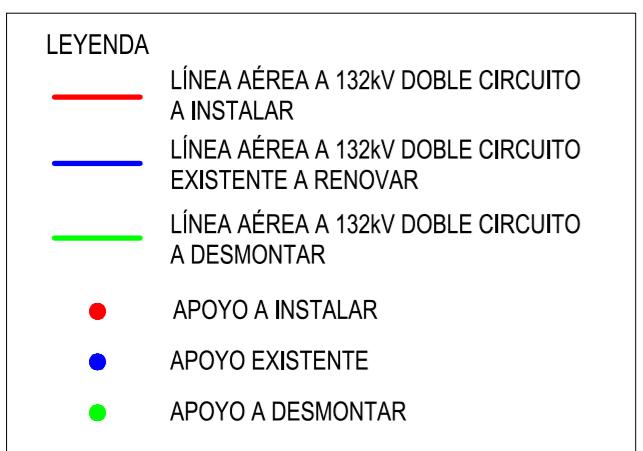


ANEXO II: Planos Proyecto de ejecución

3-2051-5-06-22-0001. Plano de emplazamiento.

3-2051-5-00-32-0003. Plano catastral y accesos Tramo 1.

3-2051-5-06-32-0001. Plano catastral y accesos Tramo 2.

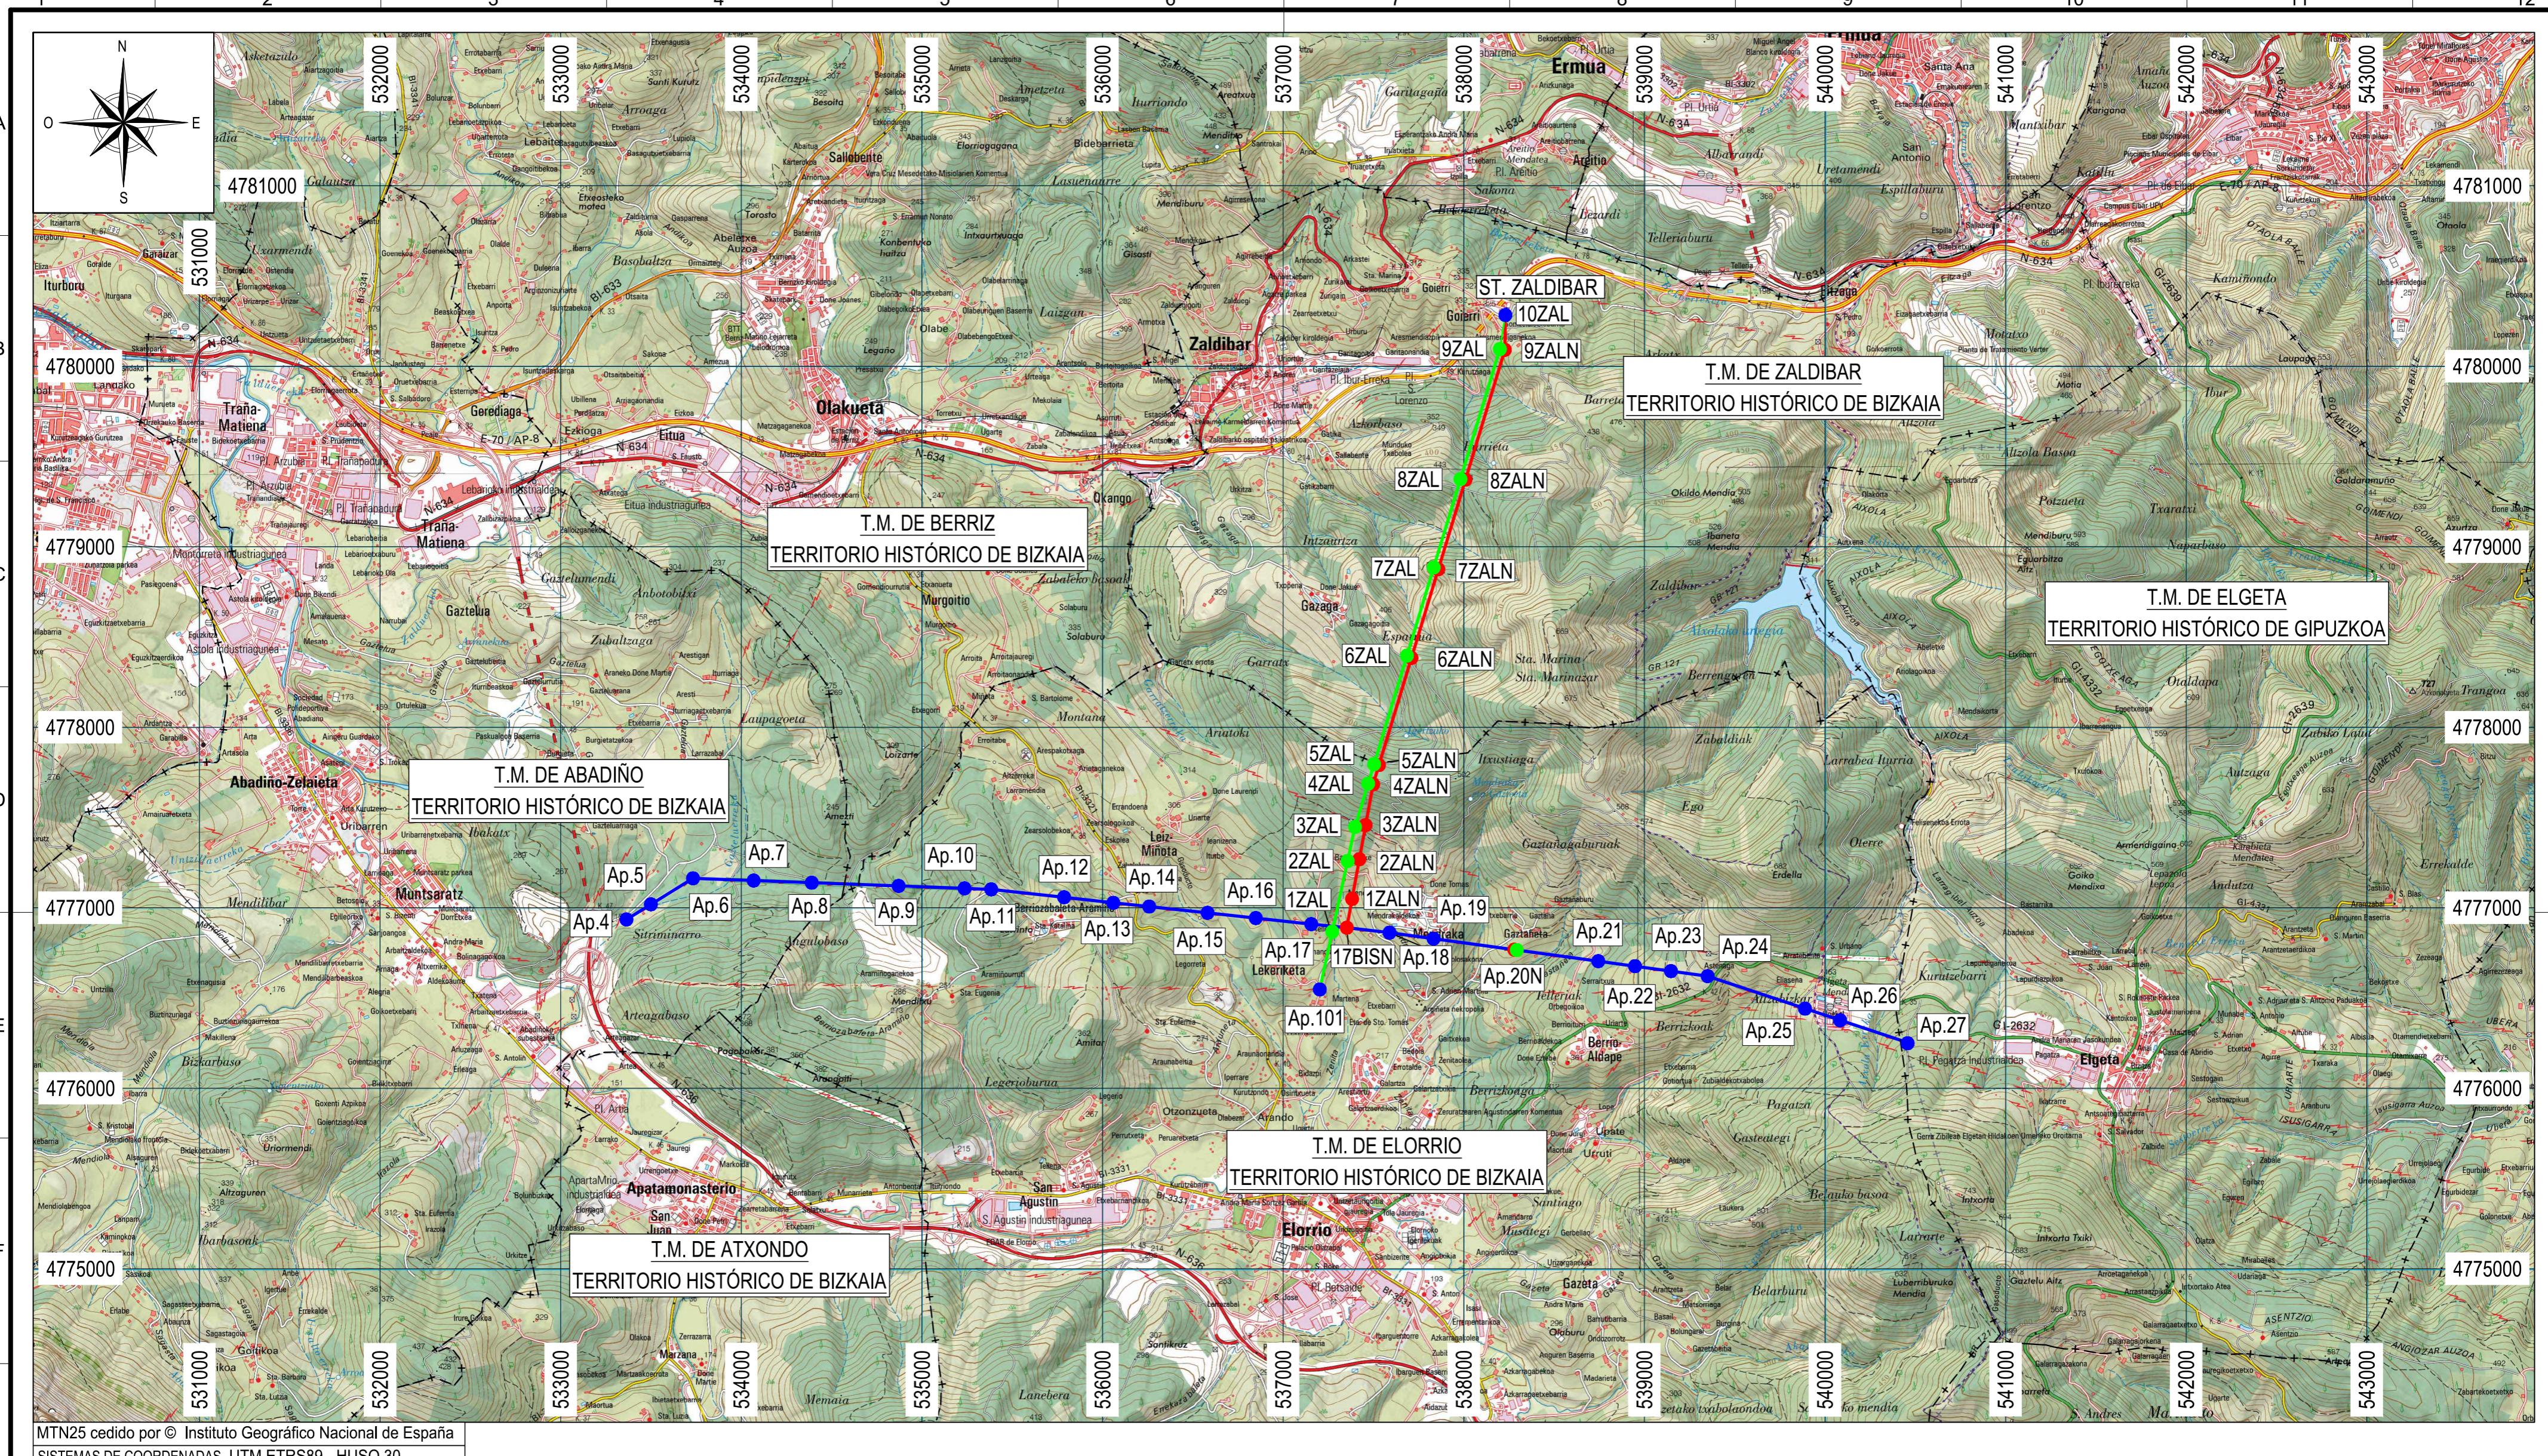


REV.	Fecha	Dibujado	Preparado	Revisado	Aprobado	Motivo. Estado de la revisión
Contratista: im3						Clasificación:
						Tipo : PROYECTO
						Autor :
						Fichero : 1074614-01-0-3-2051-5-06-22-0001.DWG
						Nº : 1.074.614
						Emissions initial: 05/03/2023
						Propietario : iDE Grupo IBERDROLA
Dibuj.	Prep.	Rev.	Aprob.			
AIB	BPA	CPC	ABP			

L.E. 132 KV AÉREA
ST. ABADIANO - ST. AZPEITIA
DERIVACIÓN ZALDIBAR
PLANO DE SITUACIÓN
ENTRE Ap.17BISN Y ST. ZALDIBAR / ENTRE Ap.4 Y Ap.27 ST. ABADIANO - ST. AZPEITIA

3-2051-5-06-22-0001 Rev: 0


Reemplaza : Hoja: 1 Sigue: - DN: A2

Todos los derechos reservados. La reproducción total o parcial de este dibujo sin autorización del propietario está prohibida.

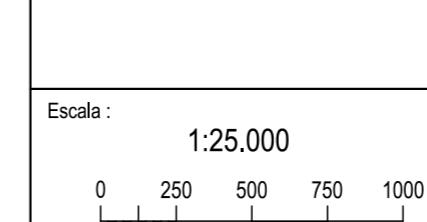


HOJA ÍNDICE

A	Nº SIAP	HOJA Nº	DENOMINACIÓN	REVISIÓN						
				0	1	2	3	4	5	6
	1.074.615	0	HOJA ÍNDICE	X						
B	1.074.615	1	PLANTA PARCELARIO ENTRE Ap.4 Y Ap.8	X						
	1.074.615	2	PLANTA PARCELARIO ENTRE Ap.8 Y Ap.12	X						
	1.074.615	3	PLANTA PARCELARIO ENTRE Ap.12 Y Ap.17	X						
	1.074.615	4	PLANTA PARCELARIO ENTRE Ap.17 Y Ap.20N	X						
	1.074.615	5	PLANTA PARCELARIO ENTRE Ap.20N Y Ap.24	X						
	1.074.615	6	PLANTA PARCELARIO ENTRE Ap.24 Y Ap.27	X						
	1.074.615	7	PLANTA PARCELARIO ACCESO A LOS Ap.16, Ap.17 Y Ap.17N	X						
C										
D										
E										
F	REV.	Fecha	Dibujado	Preparado	Revisado	Aprobado	Motivo. Estado de la revisión			
	Contratista :			Clasificación:		L.E. 132 kV (DC) AÉREA ST. ABADIANO - ST. AZPEITIA GENERAL PLANO PARCELARIO HOJA ÍNDICE				
	Autor :			Tipo : PROYECTO						
	Emisión inicial:	05/03/2023		Fichero : 1074615-00-0 3-2051-5-00-32-0003.dwg						
	Dibuj.	Prep.	Rev.	Aprob.	Nº : 1.074.615					
	ide			Propietario :		3-2051-5-00-32-0003				
	0					Rev : 0				
						Reemplaza :				
						Hoja: 0 Sigue: 1 DIN: A4				
	Todos los derechos reservados. La reproducción total o parcial de este dibujo sin autorización del propietario está prohibida.									

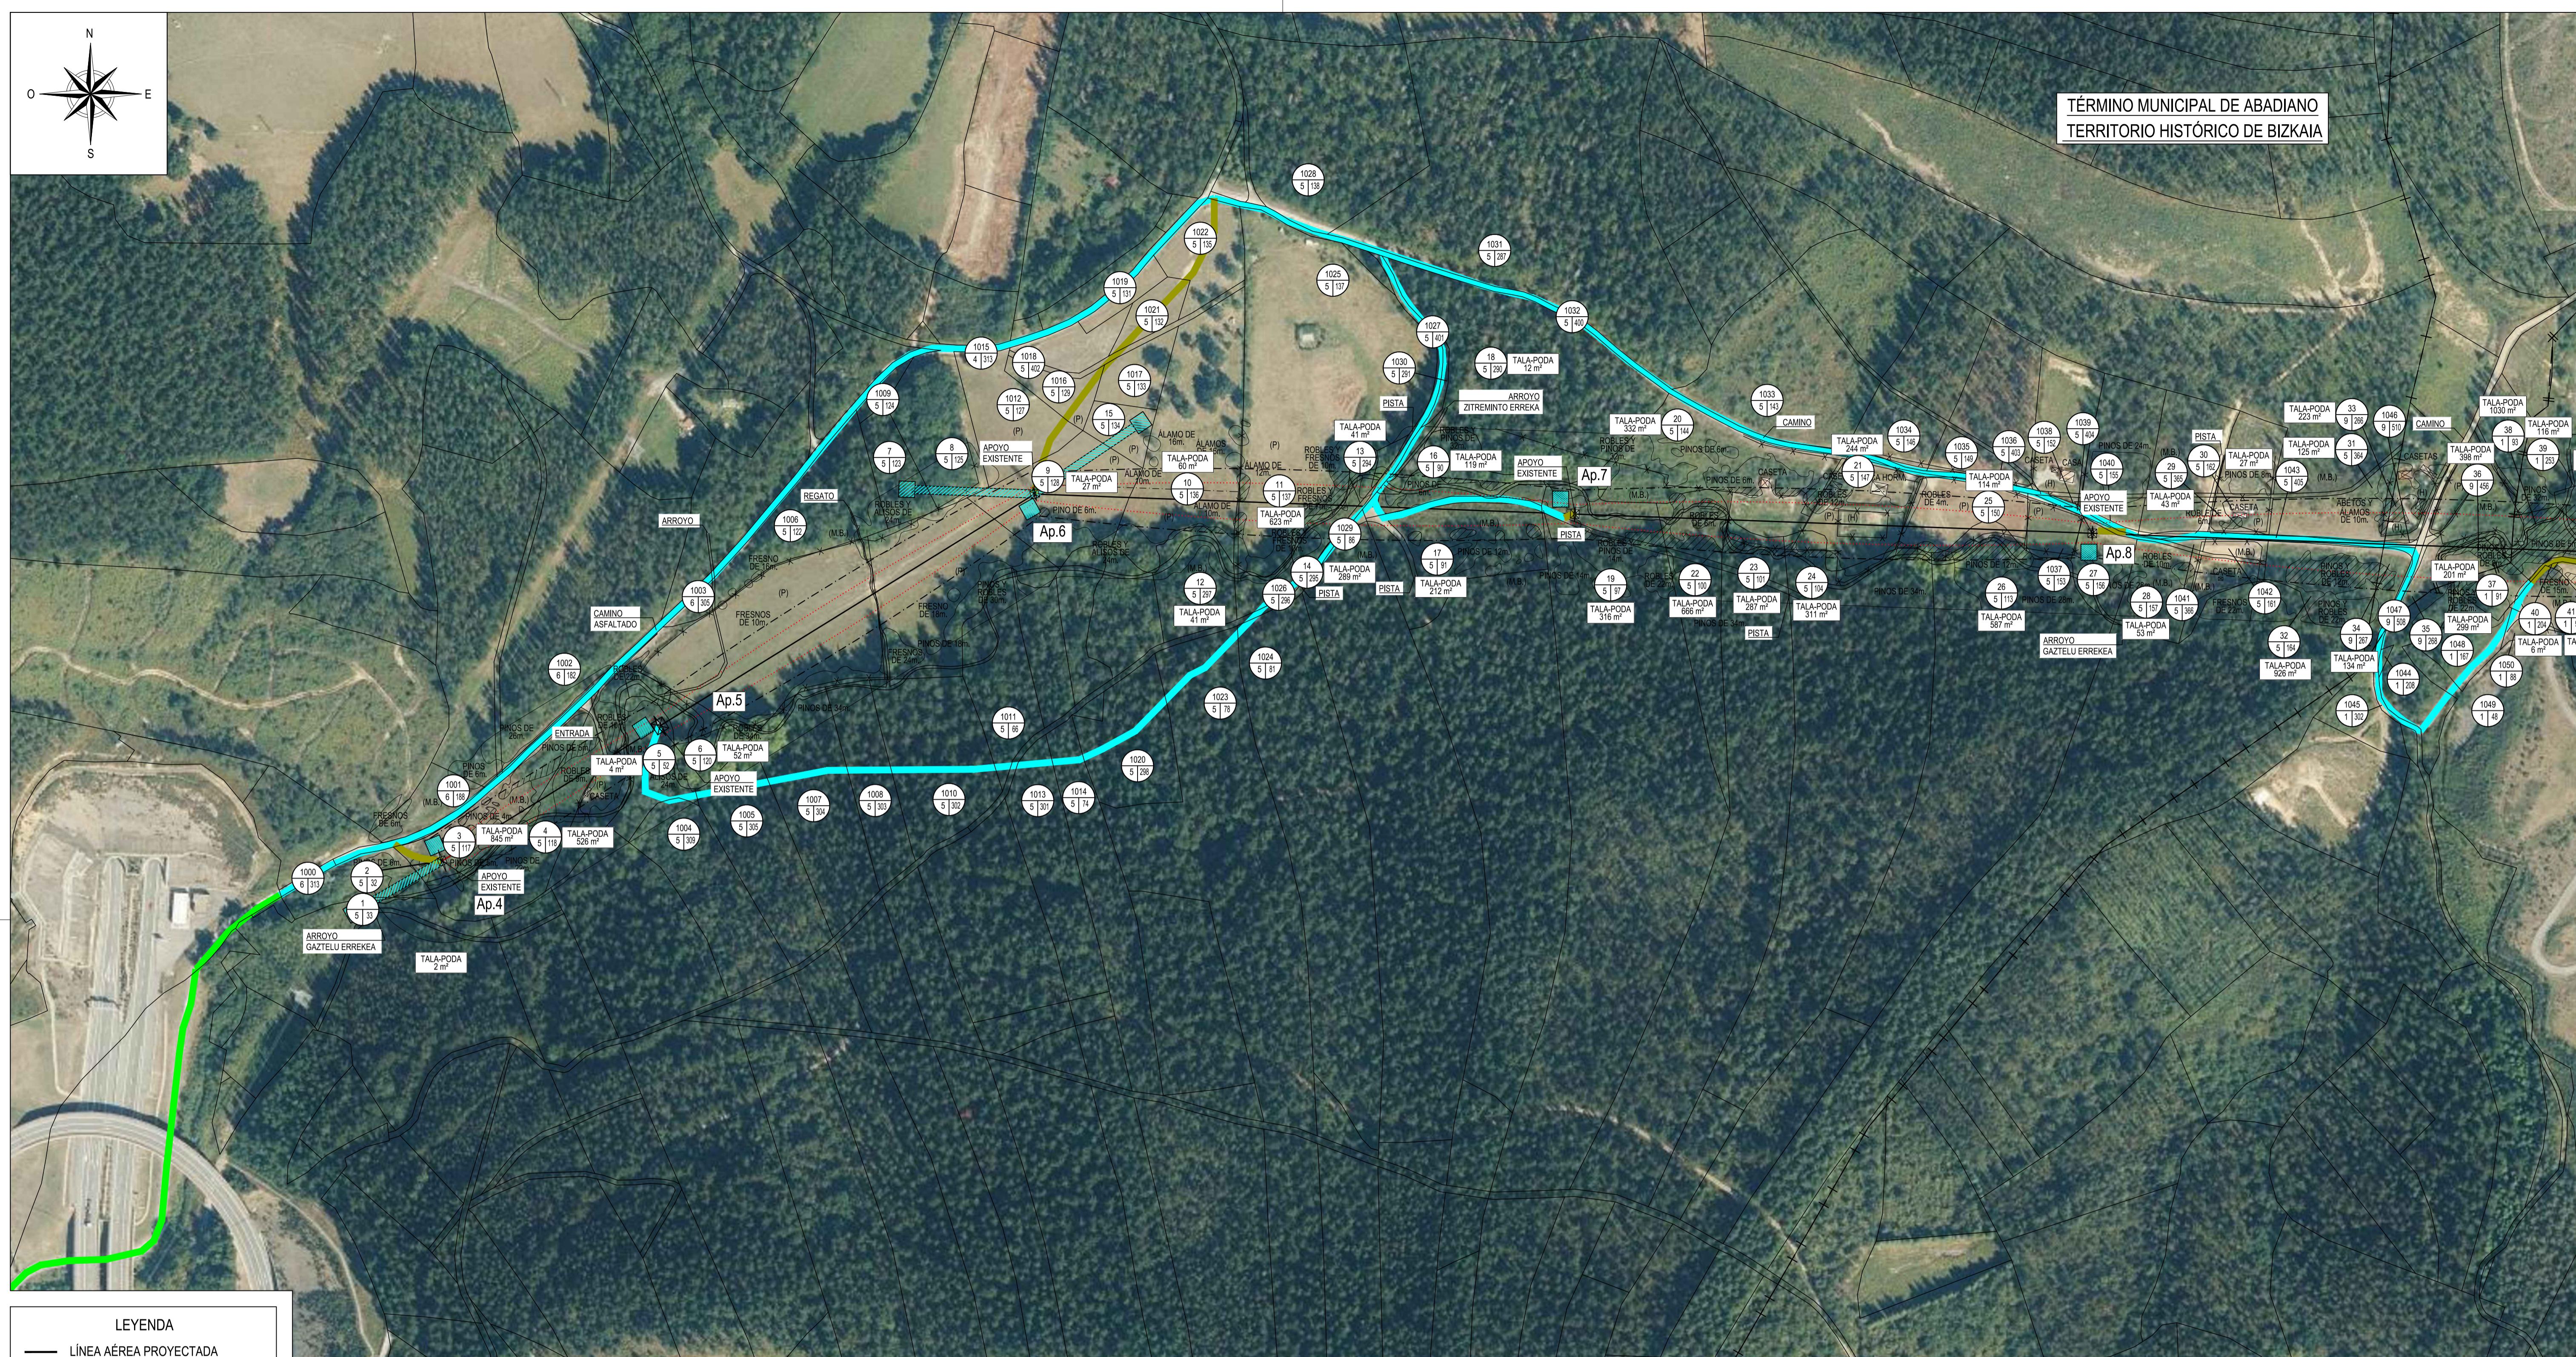

TIPOLOGÍA DE CAMINO	LEYENDA	DESCRIPCIÓN
CAMINO PÚBLICO	—	EXISTENTE, ASFALTADO Y EN BUENAS CONDICIONES
	—	EXISTENTE, DE TIERRA O GRAVA Y EN BUENAS CONDICIONES
	—	EXISTENTE, DE TIERRA O GRAVA ACONDICIONAR, AFECIÓN A PARCELAS COLINDANTES, CON MOVIMIENTO DE TIERRAS.
CAMINO PRIVADO	—	EXISTENTE Y UTILIZABLE, CAMINO O RODERA.
	—	NUEVO A REALIZAR, AFECIÓN A LAS PARCELAS DONDE SE CREA EL ACCESO.
	—	NUEVO MEDIANTE RODERA, LEVE AFECIÓN A LAS PARCELAS DONDE SE CREA EL ACCESO, SIN MOVIMIENTO DE TIERRAS.
CAMINO PÚBLICO O PRIVADO	—	CORTADO POR CANDADO O PUERTA.

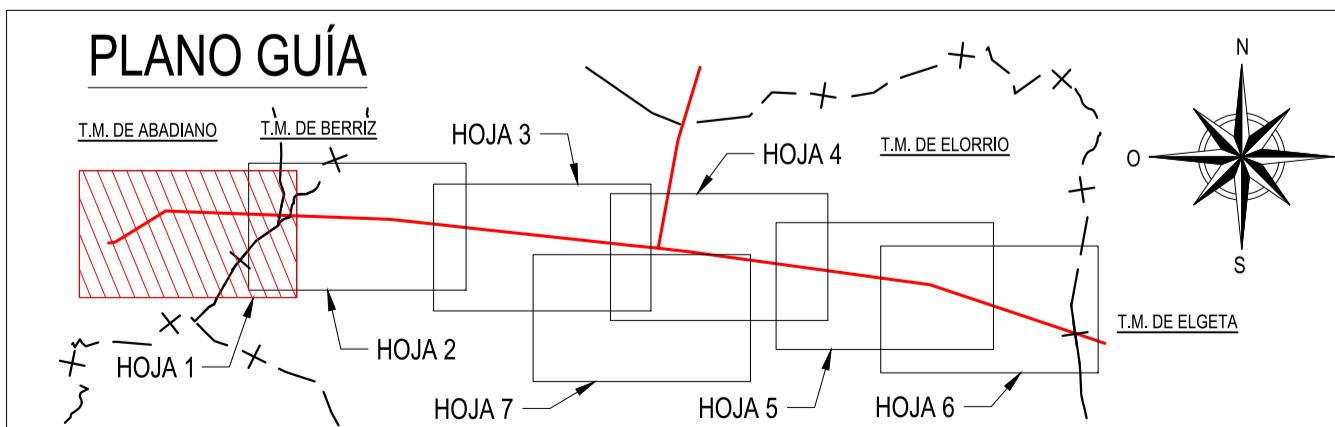


La representación de las ocupaciones temporales es aproximada, contemplándose la superficie prevista en la relación de Bienes y Derechos Afectados. La ocupación temporal durante los trabajos de ejecución se adecuará a las condiciones climatológicas, necesidades constructivas y/o de los propietarios afectados para minimizar los daños a sus terrenos como cultivos, caminos privados, etc.

COORDENADAS						
SISTEMA DE REFERENCIA: U.T.M. ETRS89						
AP.	HUSO	-X-	-Y-	-Z-		
4	30	533364,32	4776934,75	152,15		
5	30	533499,68	4777018,66	153,10		
6	30	533732,69	4777162,79	159,26		
7	30	534068,45	4777150,32	159,38		
8	30	534390,21	4777138,38	166,25		

REV.	Fecha	Dibujado	Preparado	Revisado	Aprobado	Motivo Estado de la revisión
			im3			
Contratista:						Clasificación:
Tipo:	PROYECTO					
Autor:	Fichero:					
Nº:	1074615-01-3-52051-5-0-32-0003.dwg					
Escala:	1:2000					
Emisión inicial:	05/03/2023					
Dibuj.	Prep.	Rev.	Aprob.			
Propietario:	IDE Grupo IBERDROLA					
Reemplaza:	3-2051-5-00-32-0003					Rev. 0
	Hoja 1	Sigue 2				
						M A1


Todos los derechos reservados. La reproducción total o parcial de este documento sin autorización del propietario está prohibida.

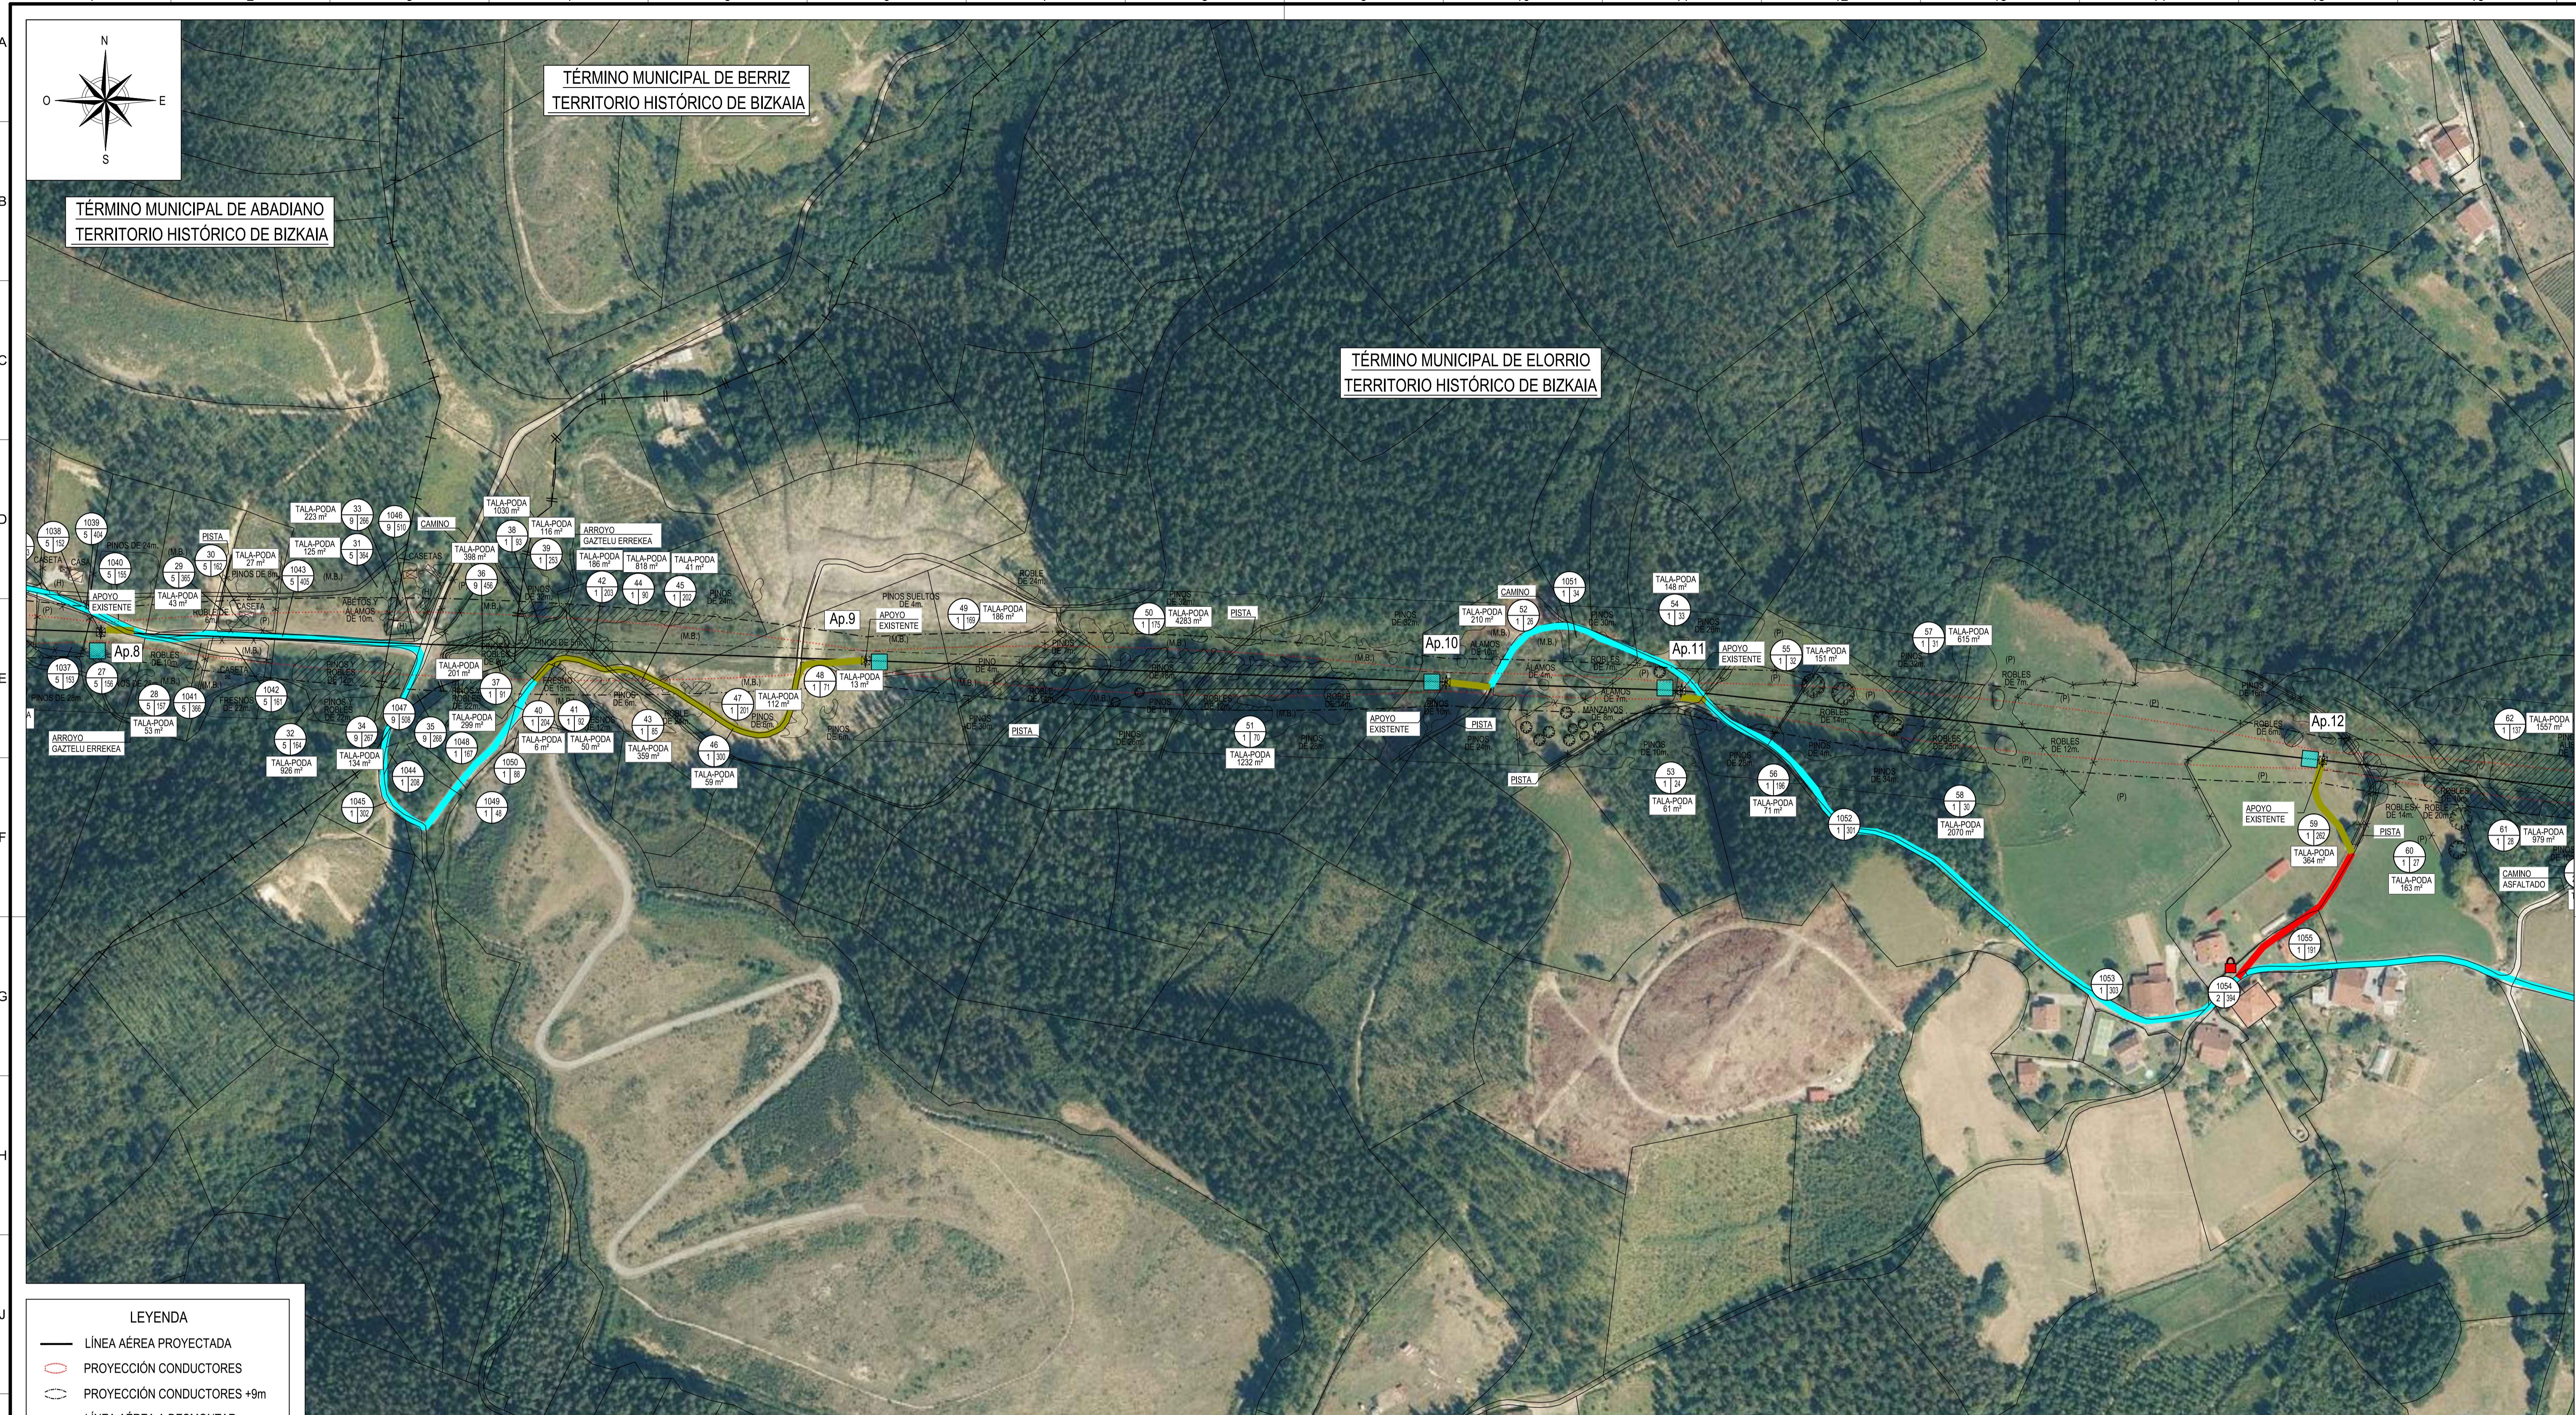

LEYENDA

- LÍNEA AÉREA PROYECTADA
- PROYECCIÓN CONDUCTORES
- PROYECCIÓN CONDUCTORES +9m
- LÍNEA AÉREA A DESMONTAR
- FINCA SEGÚN PROYECTO
- TALA / PODA ARBOLADO
- OCUPACIÓN PERMANENTE
- OCUPACIÓN TEMPORAL


TIPOLOGÍA DE CAMINO	LEYENDA	DESCRIPCIÓN
CAMINO PÚBLICO		EXISTENTE, ASFALTADO Y EN BUENAS CONDICIONES
		EXISTENTE, DE TIERRA O GRAVA Y EN BUENAS CONDICIONES
		EXISTENTE, DE TIERRA O GRAVA A ACONDICIONAR. AFECCIÓN A PARCELAS COLINDANTES. CON MOVIMIENTO DE TIERRAS.
CAMINO PRIVADO		EXISTENTE Y UTILIZABLE. CAMINO O RODERA.
		NUEVO A REALIZAR. AFECCIÓN A LAS PARCELAS DONDE SE CREA EL ACCESO. CON MOVIMIENTO DE TIERRAS.
		NUEVO MEDIANTE RODERA. LEVE AFECCIÓN A LAS PARCELAS DONDE SE CREA EL ACCESO. SIN MOVIMIENTO DE TIERRAS.
CAMINO PÚBLICO O PRIVADO		CORTADO POR CANDADO O PUERTA.

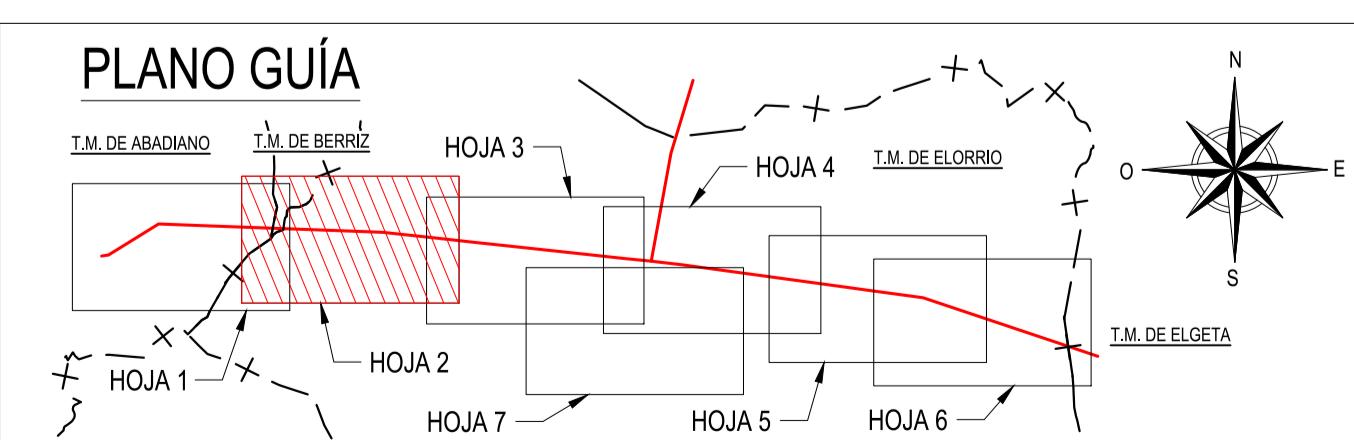


La representación de las ocupaciones temporales es aproximada, contemplándose la superficie prevista en la relación de Bienes y Derechos Afectados. La ocupación temporal durante los trabajos de ejecución se adecuará a las condiciones climatológicas, necesidades constructivas y/o de los propietarios afectados para minimizar los daños a sus terrenos como cultivos, caminos privados, etc.

COORDENADAS				
SISTEMA DE REFERENCIA: U.T.M. ETRS89				
AP.	HUSO	-X-	-Y-	-Z-
8	30	534390,21	4777138,38	166,25
9	30	534871,08	4777120,53	209,87
10	30	535236,09	4777107,00	275,82
11	30	535383,98	4777101,57	303,87
12	30	535787,46	4777057,76	305,13

REV.	Fecha	Dibujado	Preparado	Revisado	Aprobado	Motivo. Estado de la revisión
Contratista : 			Clasificación:			<p>L.E. 132 kV (DC) AÉREA ST. ABADIANO - ST. AZPEITIA GENERALES PLANO PARCELARIO ENTRE Ap.8 Y Ap.12</p>
Autor :			Tipo : PROYECTO			
			Fichero : 1074615-02-0 3-2051-5-00-32-0003.dwg			
			Nº : 1.074.615			
Emisión inicial: 05/03/2023				Propietario :  Grupo IBERDROLA		3-2051-5-00-32-0003
Dibuj.	Prep.	Rev.	Aprob.			
ARB	DEM	DEM	DEM	Reemplaza :		
100						Hoja: 2 Sigue: 3 DIN

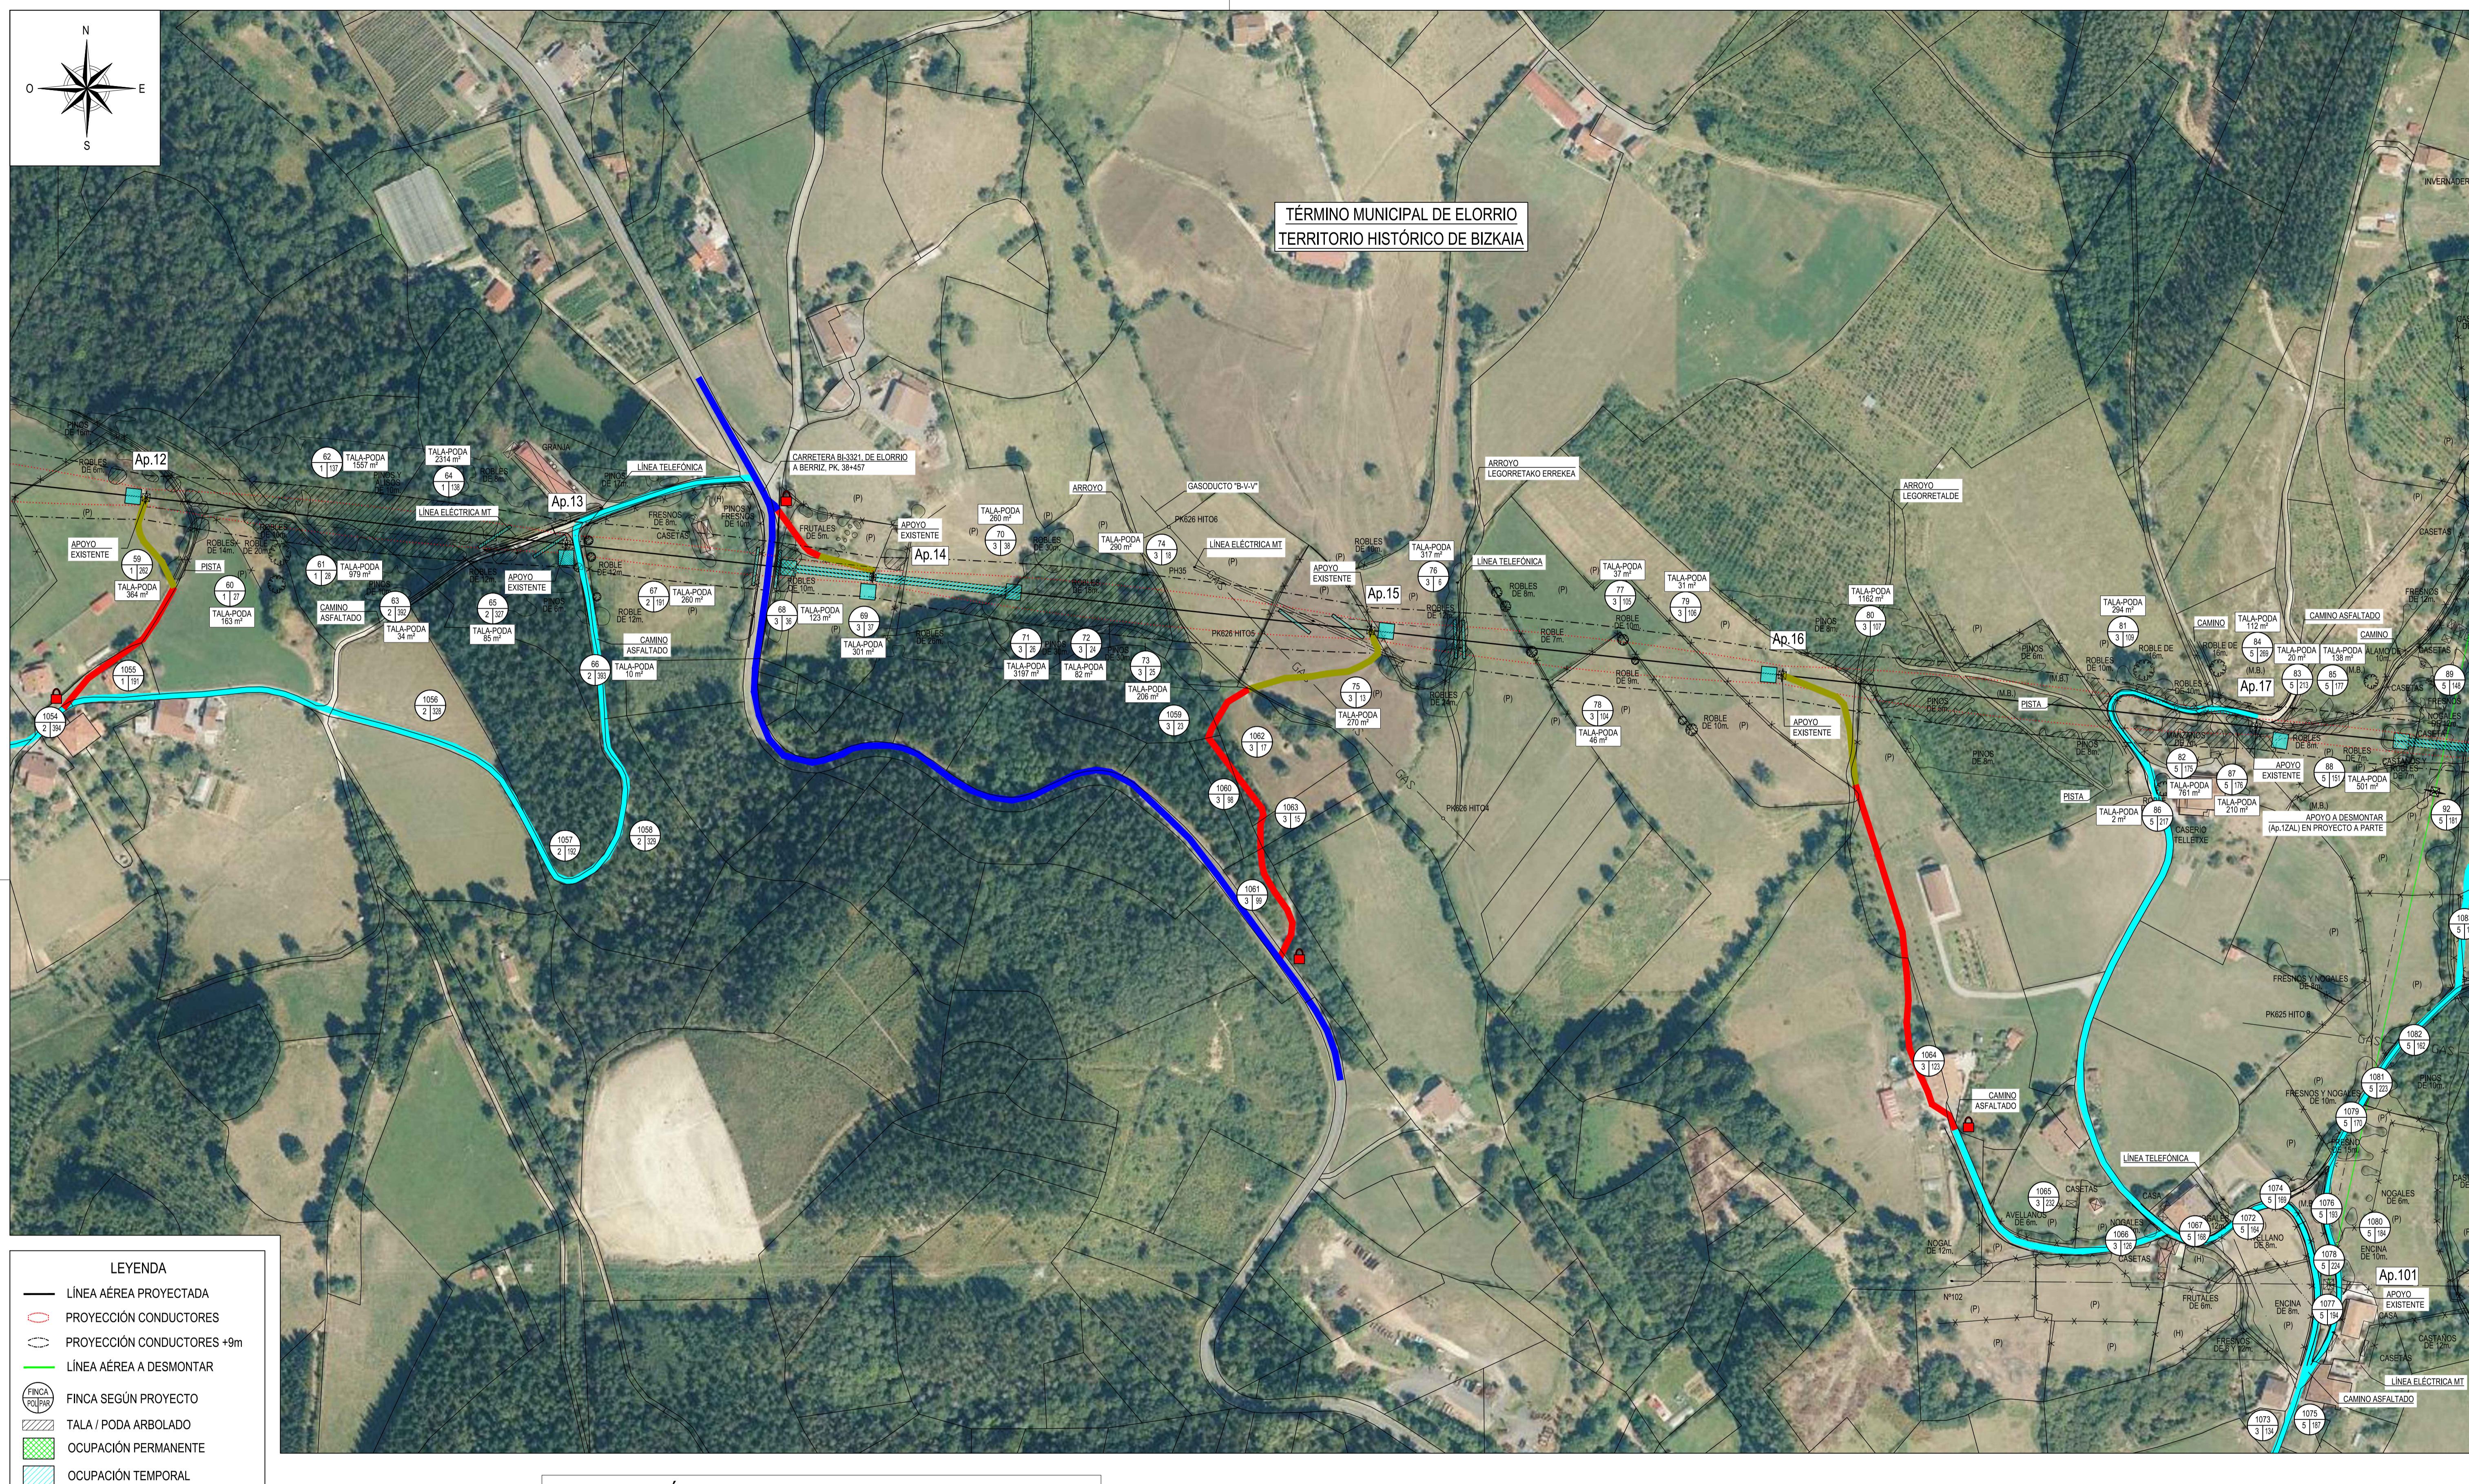

TIPOLOGÍA DE CAMINO	LEYENDA	DESCRIPCIÓN
CAMINO PÚBLICO	—	EXISTENTE, ASFALTADO Y EN BUENAS CONDICIONES
	—	EXISTENTE, DE TIERRA O GRAVA Y EN BUENAS CONDICIONES
	—	EXISTENTE, DE TIERRA O GRAVA A ADICIONAR, AFECIÓN A PARCELAS COLINDANTES, CON MOVIMIENTO DE TIERRAS.
CAMINO PRIVADO	—	EXISTENTE Y UTILIZABLE, CAMINO O RODERA.
	—	NUEVO A REALIZAR, AFECIÓN A LAS PARCELAS DONDE SE CREA EL ACCESO.
	—	NUEVO MEDIANTE RODERA, LEVE AFECIÓN A LAS PARCELAS DONDE SE CREA EL ACCESO, SIN MOVIMIENTO DE TIERRAS.
CAMINO PÚBLICO O PRIVADO	—	CORTADO POR CANDADO O PUERTA.

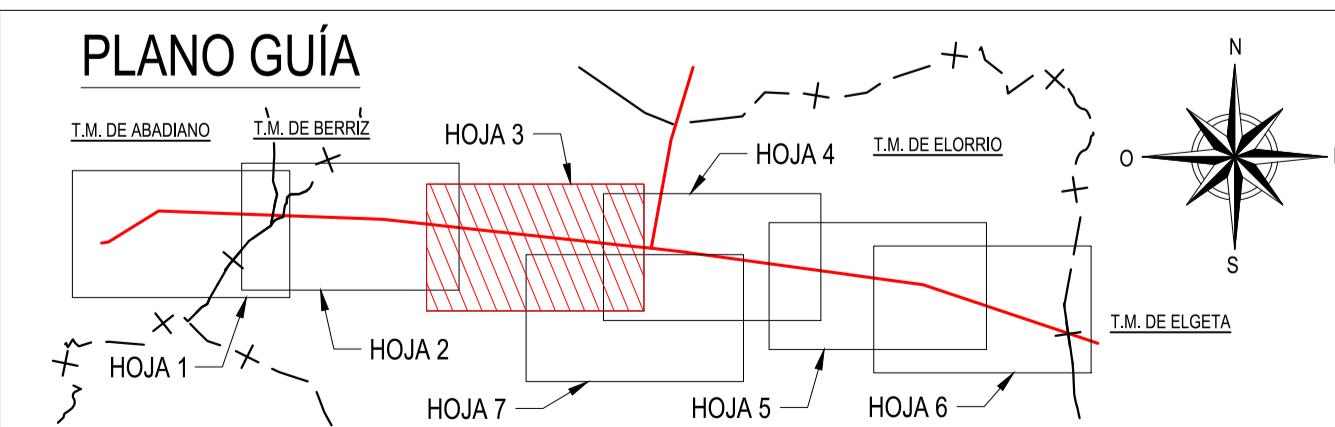


La representación de las ocupaciones temporales es aproximada, contemplándose la superficie prevista en la relación de Bienes y Derechos Afectados. La ocupación temporal durante los trabajos de ejecución se adecuará a las condiciones climatológicas, necesidades constructivas y/o de los propietarios afectados para minimizar los daños a sus terrenos como cultivos, caminos privados, etc.

COORDENADAS SISTEMA DE REFERENCIA: U.T.M. ETRS89					
AP.	HUSO	-X-	-Y-	-Z-	
12	30	535787,46	4777057,76	305,13	
13	30	536059,98	4777027,47	260,22	
14	30	536258,77	4777006,16	234,38	
15	30	536581,80	4776971,52	221,14	
16	30	536848,69	4776942,54	232,72	
17	30	537155,99	4776908,95	265,87	


REV.	Fecha	Dibujado	Preparado	Revisado	Aprobado	Motivo Estado de la revisión
im3						Clasificación:
						Tipo: PROYECTO
						Autor: Fichero: 107415-03-32051-50-32-0003.dwg
						Nº: 1.074.615
						Escala: 1:2000
						Emisión inicial: 05/03/2023
						Dibuj. Prep. Rev. Aprob.
						Propietario: i-DE Grupo IBERDROLA
						Reemplaza: 3-2051-5-00-32-0003
						Hoja: 3 Sigue: 4
						Rev: 0

L.E. 132 KV (DC) AÉREA
ST. ABADIANO - ST. AIZPETIA
GENERALES
PLANO PARCELARIO
ENTRE AP.12 Y AP.17

Todos los derechos reservados. La reproducción total o parcial de este documento sin autorización del propietario está prohibida.

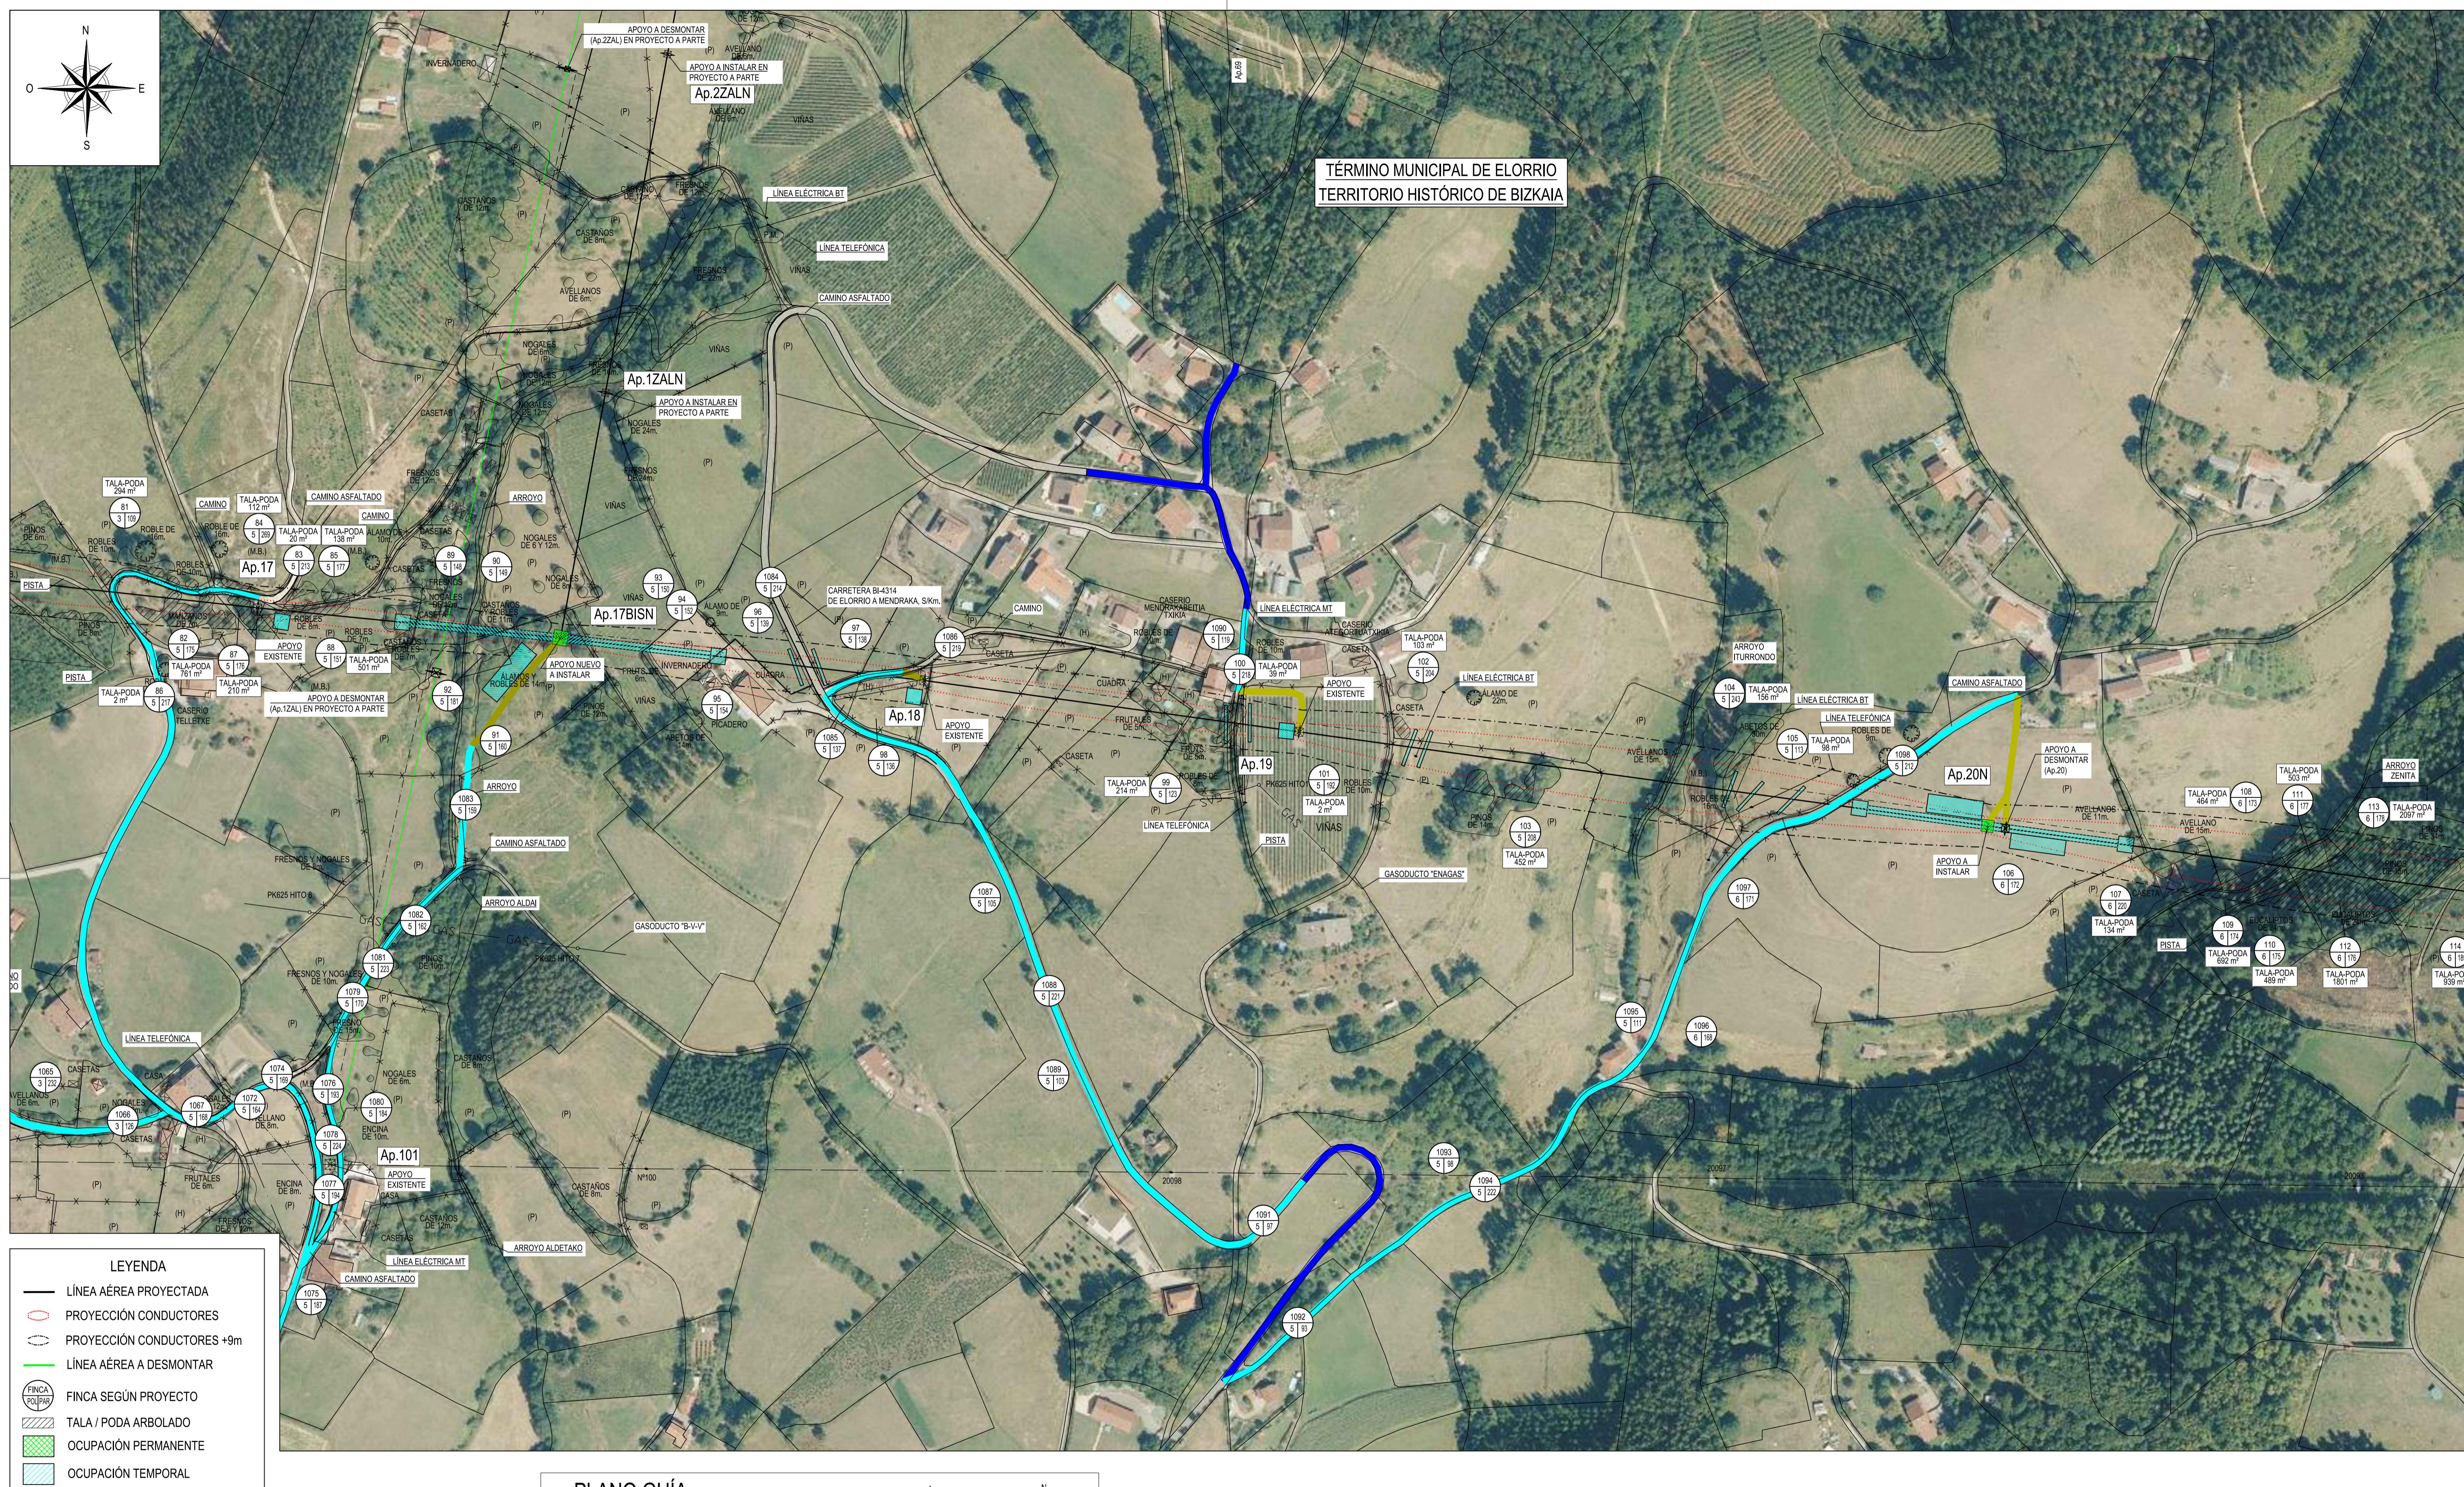

TIPOLOGÍA DE CAMINO	LEYENDA	DESCRIPCIÓN
CAMINO PÚBLICO		EXISTENTE, ASFALTADO Y EN BUENAS CONDICIONES
		EXISTENTE, DE TIERRA O GRAVA Y EN BUENAS CONDICIONES
		EXISTENTE, DE TIERRA O GRAVA ACONDICIONAR, AFECIÓN A PARCELAS COLINDANTES, CON MOVIMIENTO DE TIERRAS.
CAMINO PRIVADO		EXISTENTE Y UTILIZABLE, CAMINO O RODERA.
		NUEVO A REALIZAR, AFECIÓN A LAS PARCELAS DONDE SE CREA EL ACCESO CON MOVIMIENTO DE TIERRAS.
		NUEVO MEDIANTE RODERA, LEVE AFECIÓN A LAS PARCELAS DONDE SE CREA EL ACCESO, SIN MOVIMIENTO DE TIERRAS.
CAMINO PÚBLICO O PRIVADO		CORTADO POR CANDADO O PUERTA.

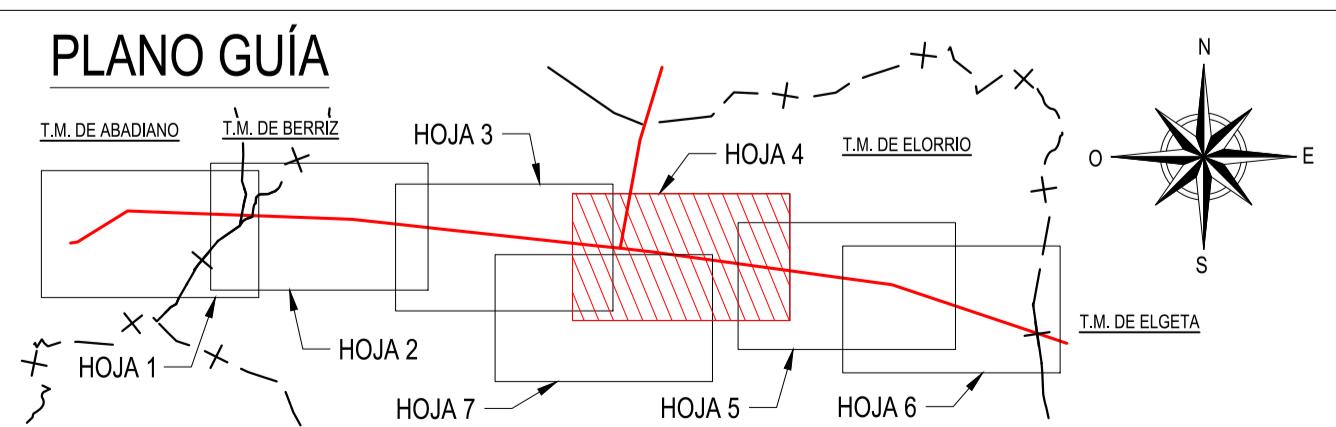


La representación de las ocupaciones temporales es aproximada, contemplándose la superficie prevista en la relación de Bienes y Derechos Afectados. La ocupación temporal durante los trabajos de ejecución se adecuará a las condiciones climatológicas, necesidades constructivas y/o de los propietarios afectados para minimizar los daños a sus terrenos como cultivos, caminos privados, etc.


COORDENADAS					
SISTEMA DE REFERENCIA: U.T.M. ETRS89					
AP.	HUSO	-X-	-Y-	-Z-	
17	30	537155,99	4776908,95	265,87	
17BISN	30	537352,77	4776889,45	255,07	
18	30	537589,30	4776861,78	292,44	
19	30	537832,90	4776828,43	313,77	
20N	30	538280,25	4776767,34	289,40	

REV.	Fecha	Dibujado	Preparado	Revisado	Aprobado	Motivo Estado de la revisión
im3						Contratista:
						Clasificación:
						Tipo: PROYECTO
						Autor: Fichero: 1074615-040-3-2051-5-00-32-0003.dwg
						Nº: 1.074.615
						Escala: 1:2000
						Emisión inicial: 05/03/2023
						Dibuj. Prep. Rev. Aprob.
						Propietario: iDE Grupo IBERDROLA
						Reemplaza: 3-2051-5-00-32-0003
						Rev. 0
						Hoja 4 Sigue: 5
						en A1

Todos los derechos reservados. La reproducción total o parcial de este documento sin autorización del propietario está prohibida.

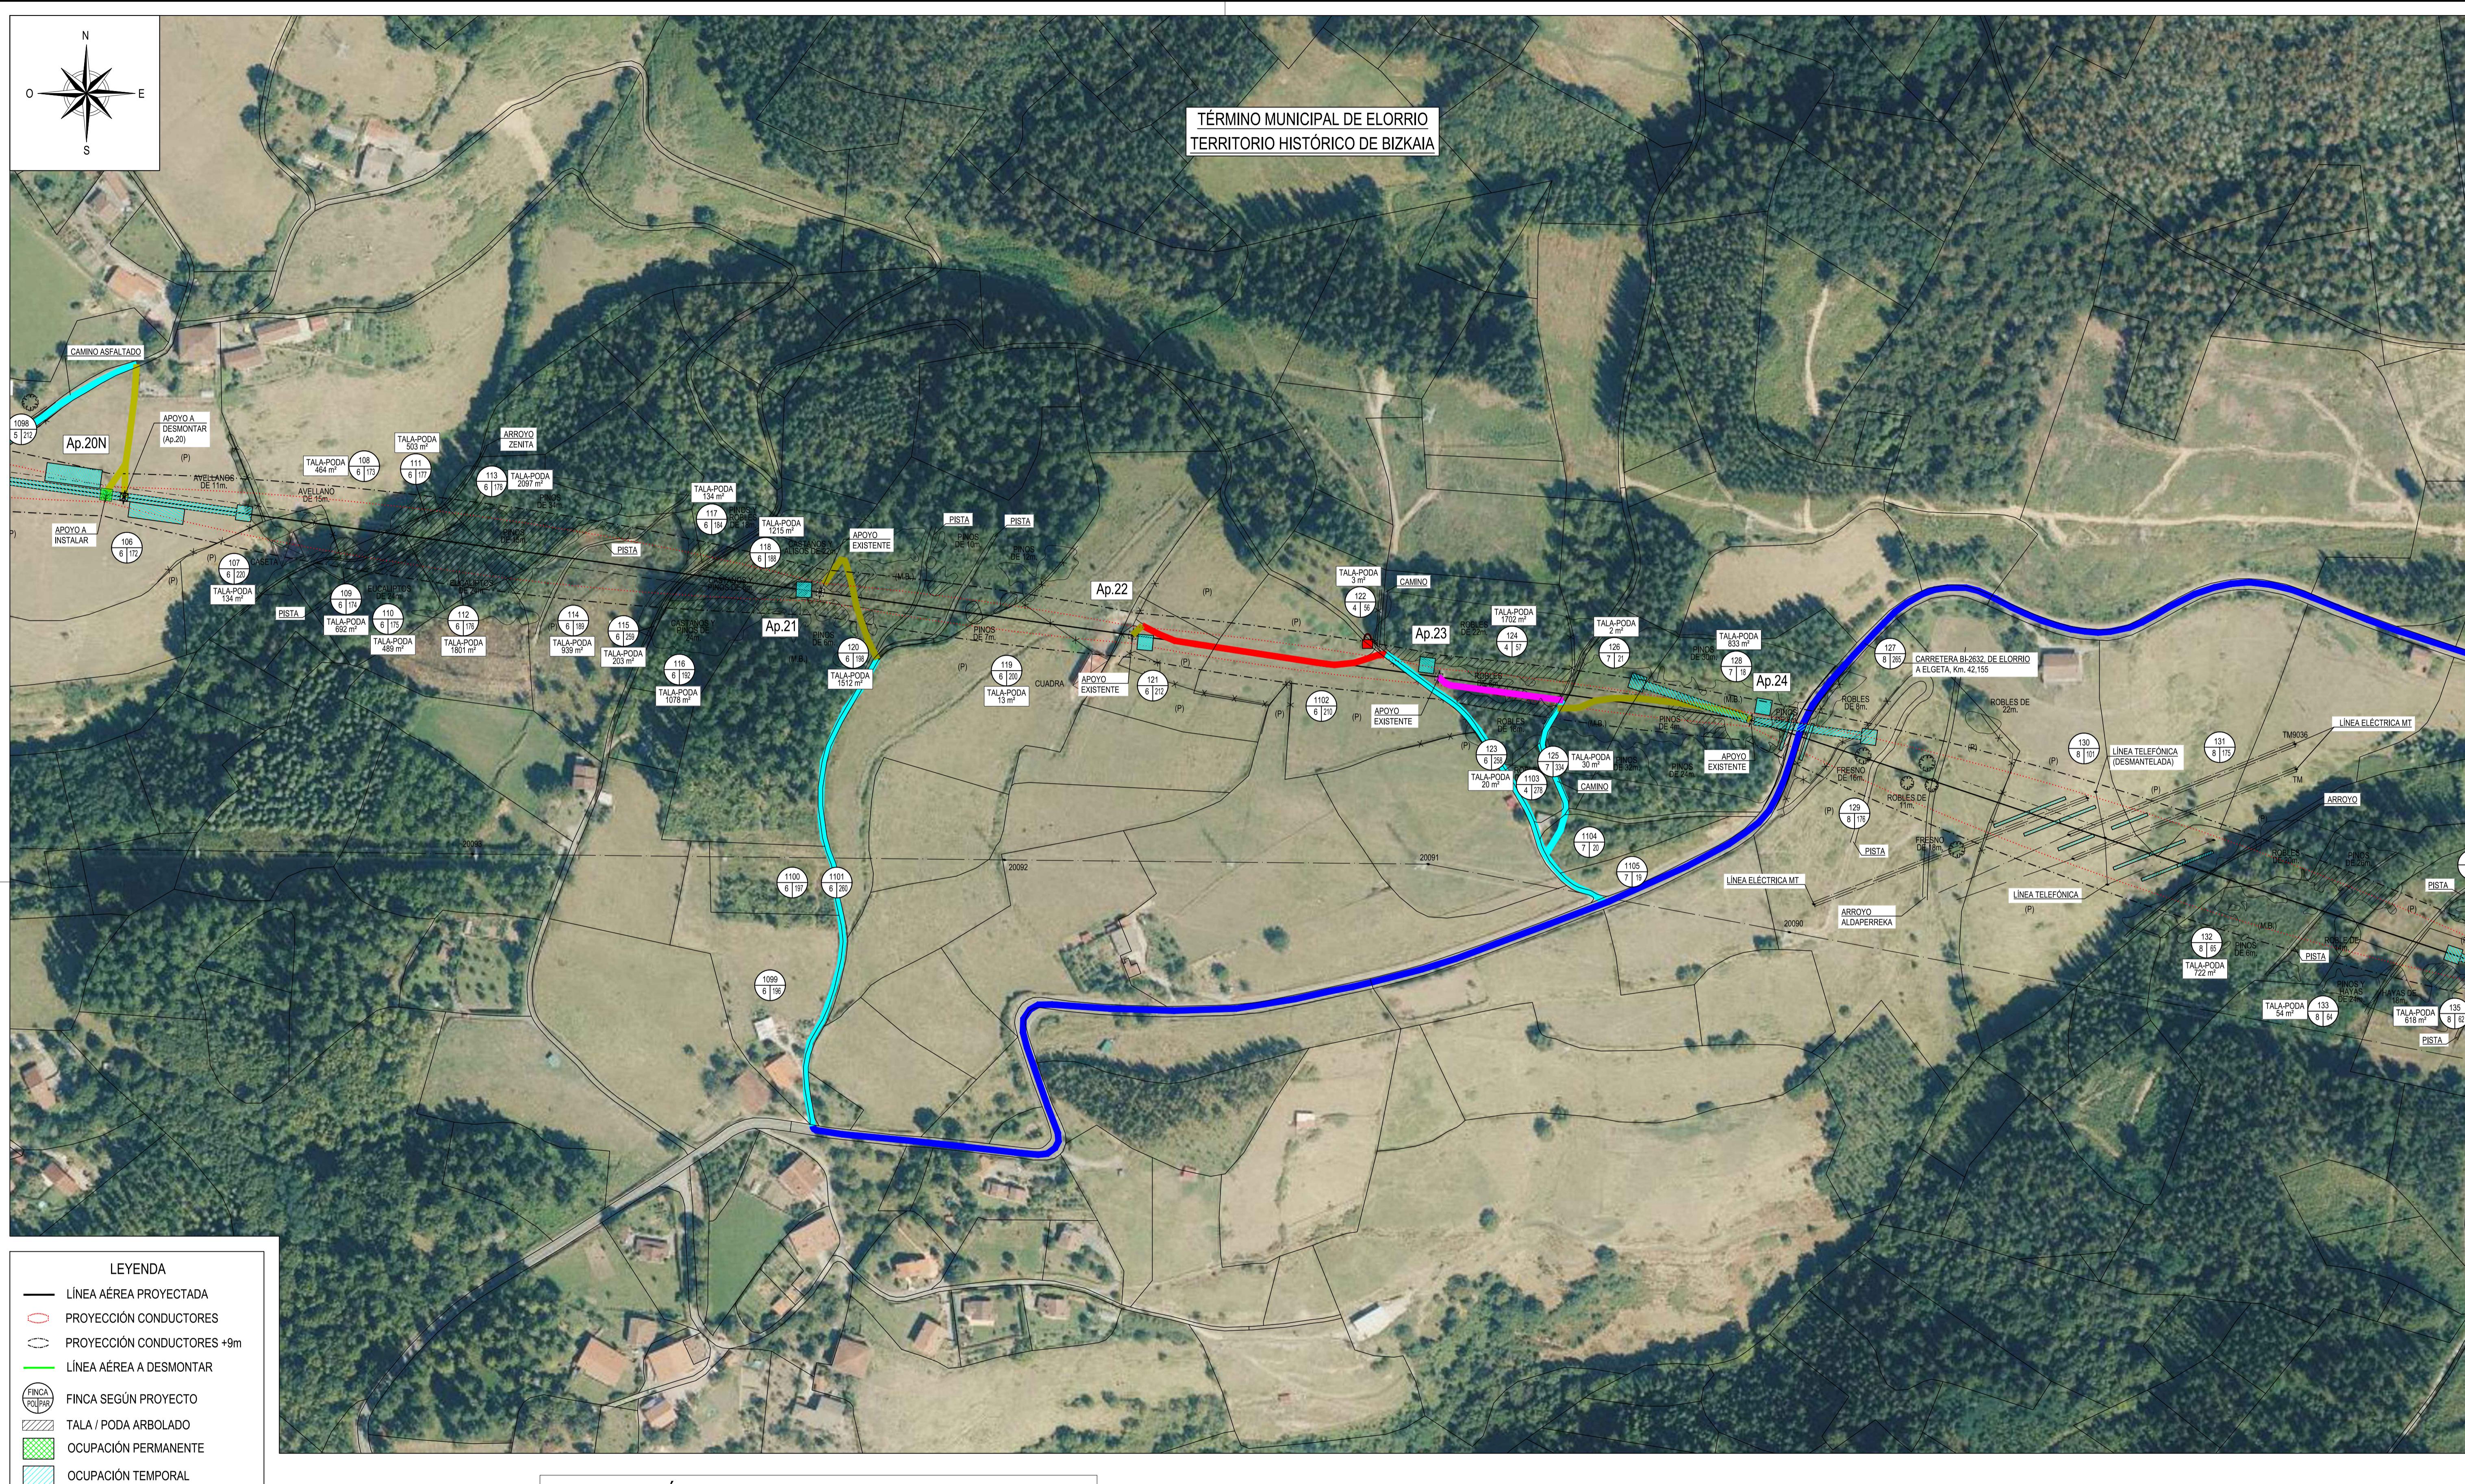

TIPOLOGÍA DE CAMINO	LEYENDA	DESCRIPCIÓN
CAMINO PÚBLICO	—	EXISTENTE, ASFALTADO Y EN BUENAS CONDICIONES
	—	EXISTENTE, DE TIERRA O GRAVA Y EN BUENAS CONDICIONES
	—	EXISTENTE, DE TIERRA O GRAVA A ADICIONAR, AFECIÓN A PARCELAS COLINDANTES, CON MOVIMIENTO DE TIERRAS.
CAMINO PRIVADO	—	EXISTENTE Y UTILIZABLE, CAMINO O RODERA.
	—	NUEVO A REALIZAR, AFECIÓN A LAS PARCELAS DONDE SE CREA EL ACCESO.
	—	NUEVO MEDIANTE RODERA, LEVE AFECIÓN A LAS PARCELAS DONDE SE CREA EL ACCESO, SIN MOVIMIENTO DE TIERRAS.
CAMINO PÚBLICO O PRIVADO	—	CORTADO POR CANDADO O PUERTA.

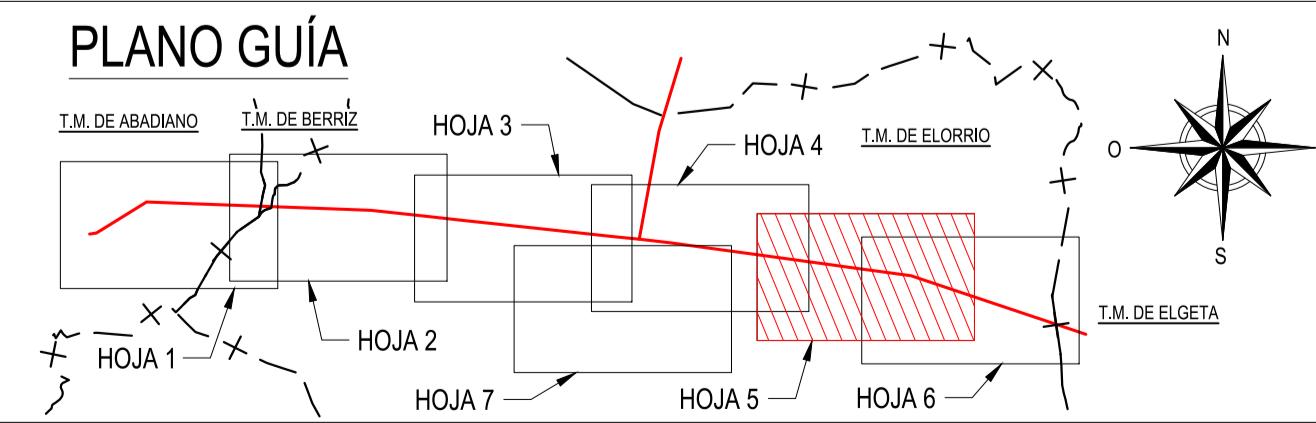

La representación de las ocupaciones temporales es aproximada, contemplándose la superficie prevista en la relación de Bienes y Derechos Afectados. La ocupación temporal durante los trabajos de ejecución se adecuará a las condiciones climatológicas, necesidades constructivas y/o de los propietarios afectados para minimizar los daños a sus terrenos como cultivos, caminos privados, etc.

COORDENADAS						
SISTEMA DE REFERENCIA: U.T.M. ETRS89						
AP.	HUSO	-X-	-Y-	-Z-		
20N	30	538280,25	4776767,34	289,40		
21	30	538745,03	4776703,76	351,68		
22	30	538948,39	4776675,86	394,22		
23	30	539147,68	4776648,57	425,46		
24	30	539350,72	4776620,68	445,21		

REV.	Fecha	Dibujado	Preparado	Revisado	Aprobado	Motivo Estado de la revisión
						Contratista : im3
						Clasificación:
						Tipo: PROYECTO
						Autor: Fichero: 1074615-05-3-2051-5-08-32-0003.dwg
						Nº: 1.074.615
						Escala: 1:2000
						Emisión inicial: 05/03/2023
						Dibuj. Prep. Rev. Aprob.
						Propietario: i-de Grupo IBERDROLA
						3-2051-5-00-32-0003
						Reemplaza: Hoja 5 Sigue: 6
						Rev: 0

L.E. 132 KV (DC) AÉREA

ST. ABADIANO - ST. AZPEITIA

GENERALES


PLANO PARCELARIO

ENTRE Ap.20N y Ap.24

Todos los derechos reservados. La reproducción total o parcial de este documento sin autorización del propietario está prohibida.



TIPOLOGÍA DE CAMINO	LEYENDA	DESCRIPCIÓN
CAMINO PÚBLICO	—	EXISTENTE, ASFALTADO Y EN BUENAS CONDICIONES
	—	EXISTENTE, DE TIERRA O GRAVA Y EN BUENAS CONDICIONES
	—	EXISTENTE, DE TIERRA O GRAVA ACONDICIONAR, AFECIÓN A PARCELAS COLINDANTES, CON MOVIMIENTO DE TIERRAS.
CAMINO PRIVADO	—	EXISTENTE Y UTILIZABLE, CAMINO O RODERA.
	—	NUEVO A REALIZAR, AFECIÓN A LAS PARCELAS DONDE SE CREA EL ACCESO.
	—	NUEVO MEDIANTE RODERA, LEVE AFECIÓN A LAS PARCELAS DONDE SE CREA EL ACCESO, SIN MOVIMIENTO DE TIERRAS.
CAMINO PÚBLICO O PRIVADO	—	CORTADO POR CANDADO O PUERTA.

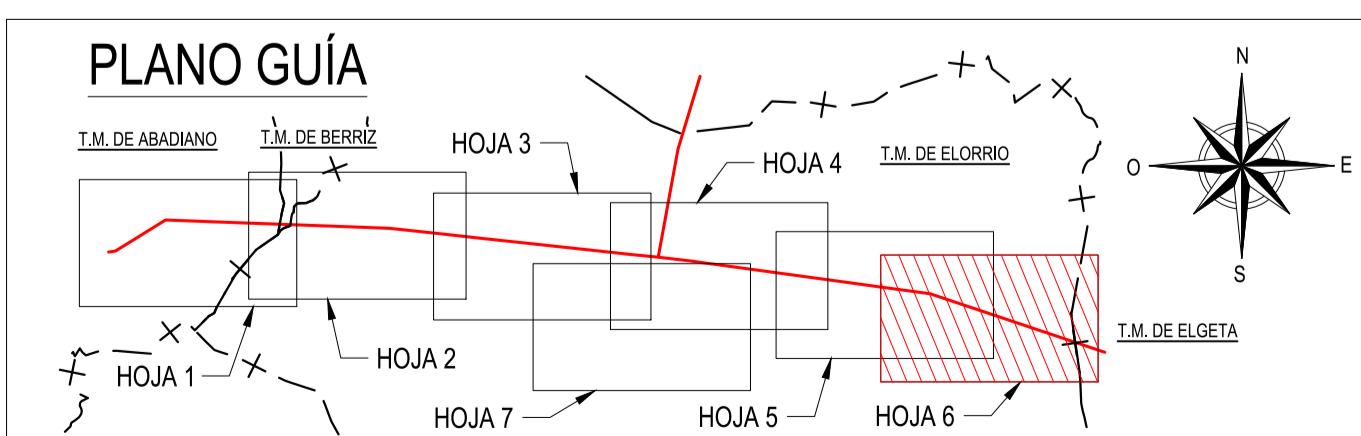

La representación de las ocupaciones temporales es aproximada, contemplándose la superficie prevista en la relación de Bienes y Derechos Afectados. La ocupación temporal durante los trabajos de ejecución se adecuará a las condiciones climatológicas, necesidades constructivas y/o de los propietarios afectados para minimizar los daños a sus terrenos como cultivos, caminos privados, etc.

COORDENADAS						
SISTEMA DE REFERENCIA: U.T.M. ETRS89						
AP.	HUSO	-X-	-Y-	-Z-		
24	30	539350,72	4776620,68	445,21		
25	30	539889,83	4776440,56	470,86		
26	30	540084,69	4776375,45	483,13		
27	30	540458,84	4776249,97	512,33		
28	30	540635,04	4776190,91	519,62		


REV.	Fecha	Dibujado	Preparado	Revisado	Aprobado	Motivo Estado de la revisión

im3


Contratista: **im3**
Clasificación:
Tipo: PROYECTO
Autor: Fichero: 107415-063-32051-5-0-32-0003.dwg
Nº: 1.074.615

Escala: 1:2000
Emisión inicial: 05/03/2023
Dibuj. Prep. Rev. Aprob. Propietario: iDE Grupo IBERDROLA
Reemplaza: 3-2051-5-00-32-0003
Hoja: 6 Sigue: 7 A1


L.E. 132 KV (DC) AÉREA
ST. ABADIANO - ST. AZPEITIA
GENERALES
PLANO PARCELARIO
ENTRE Ap.24 Y Ap.28

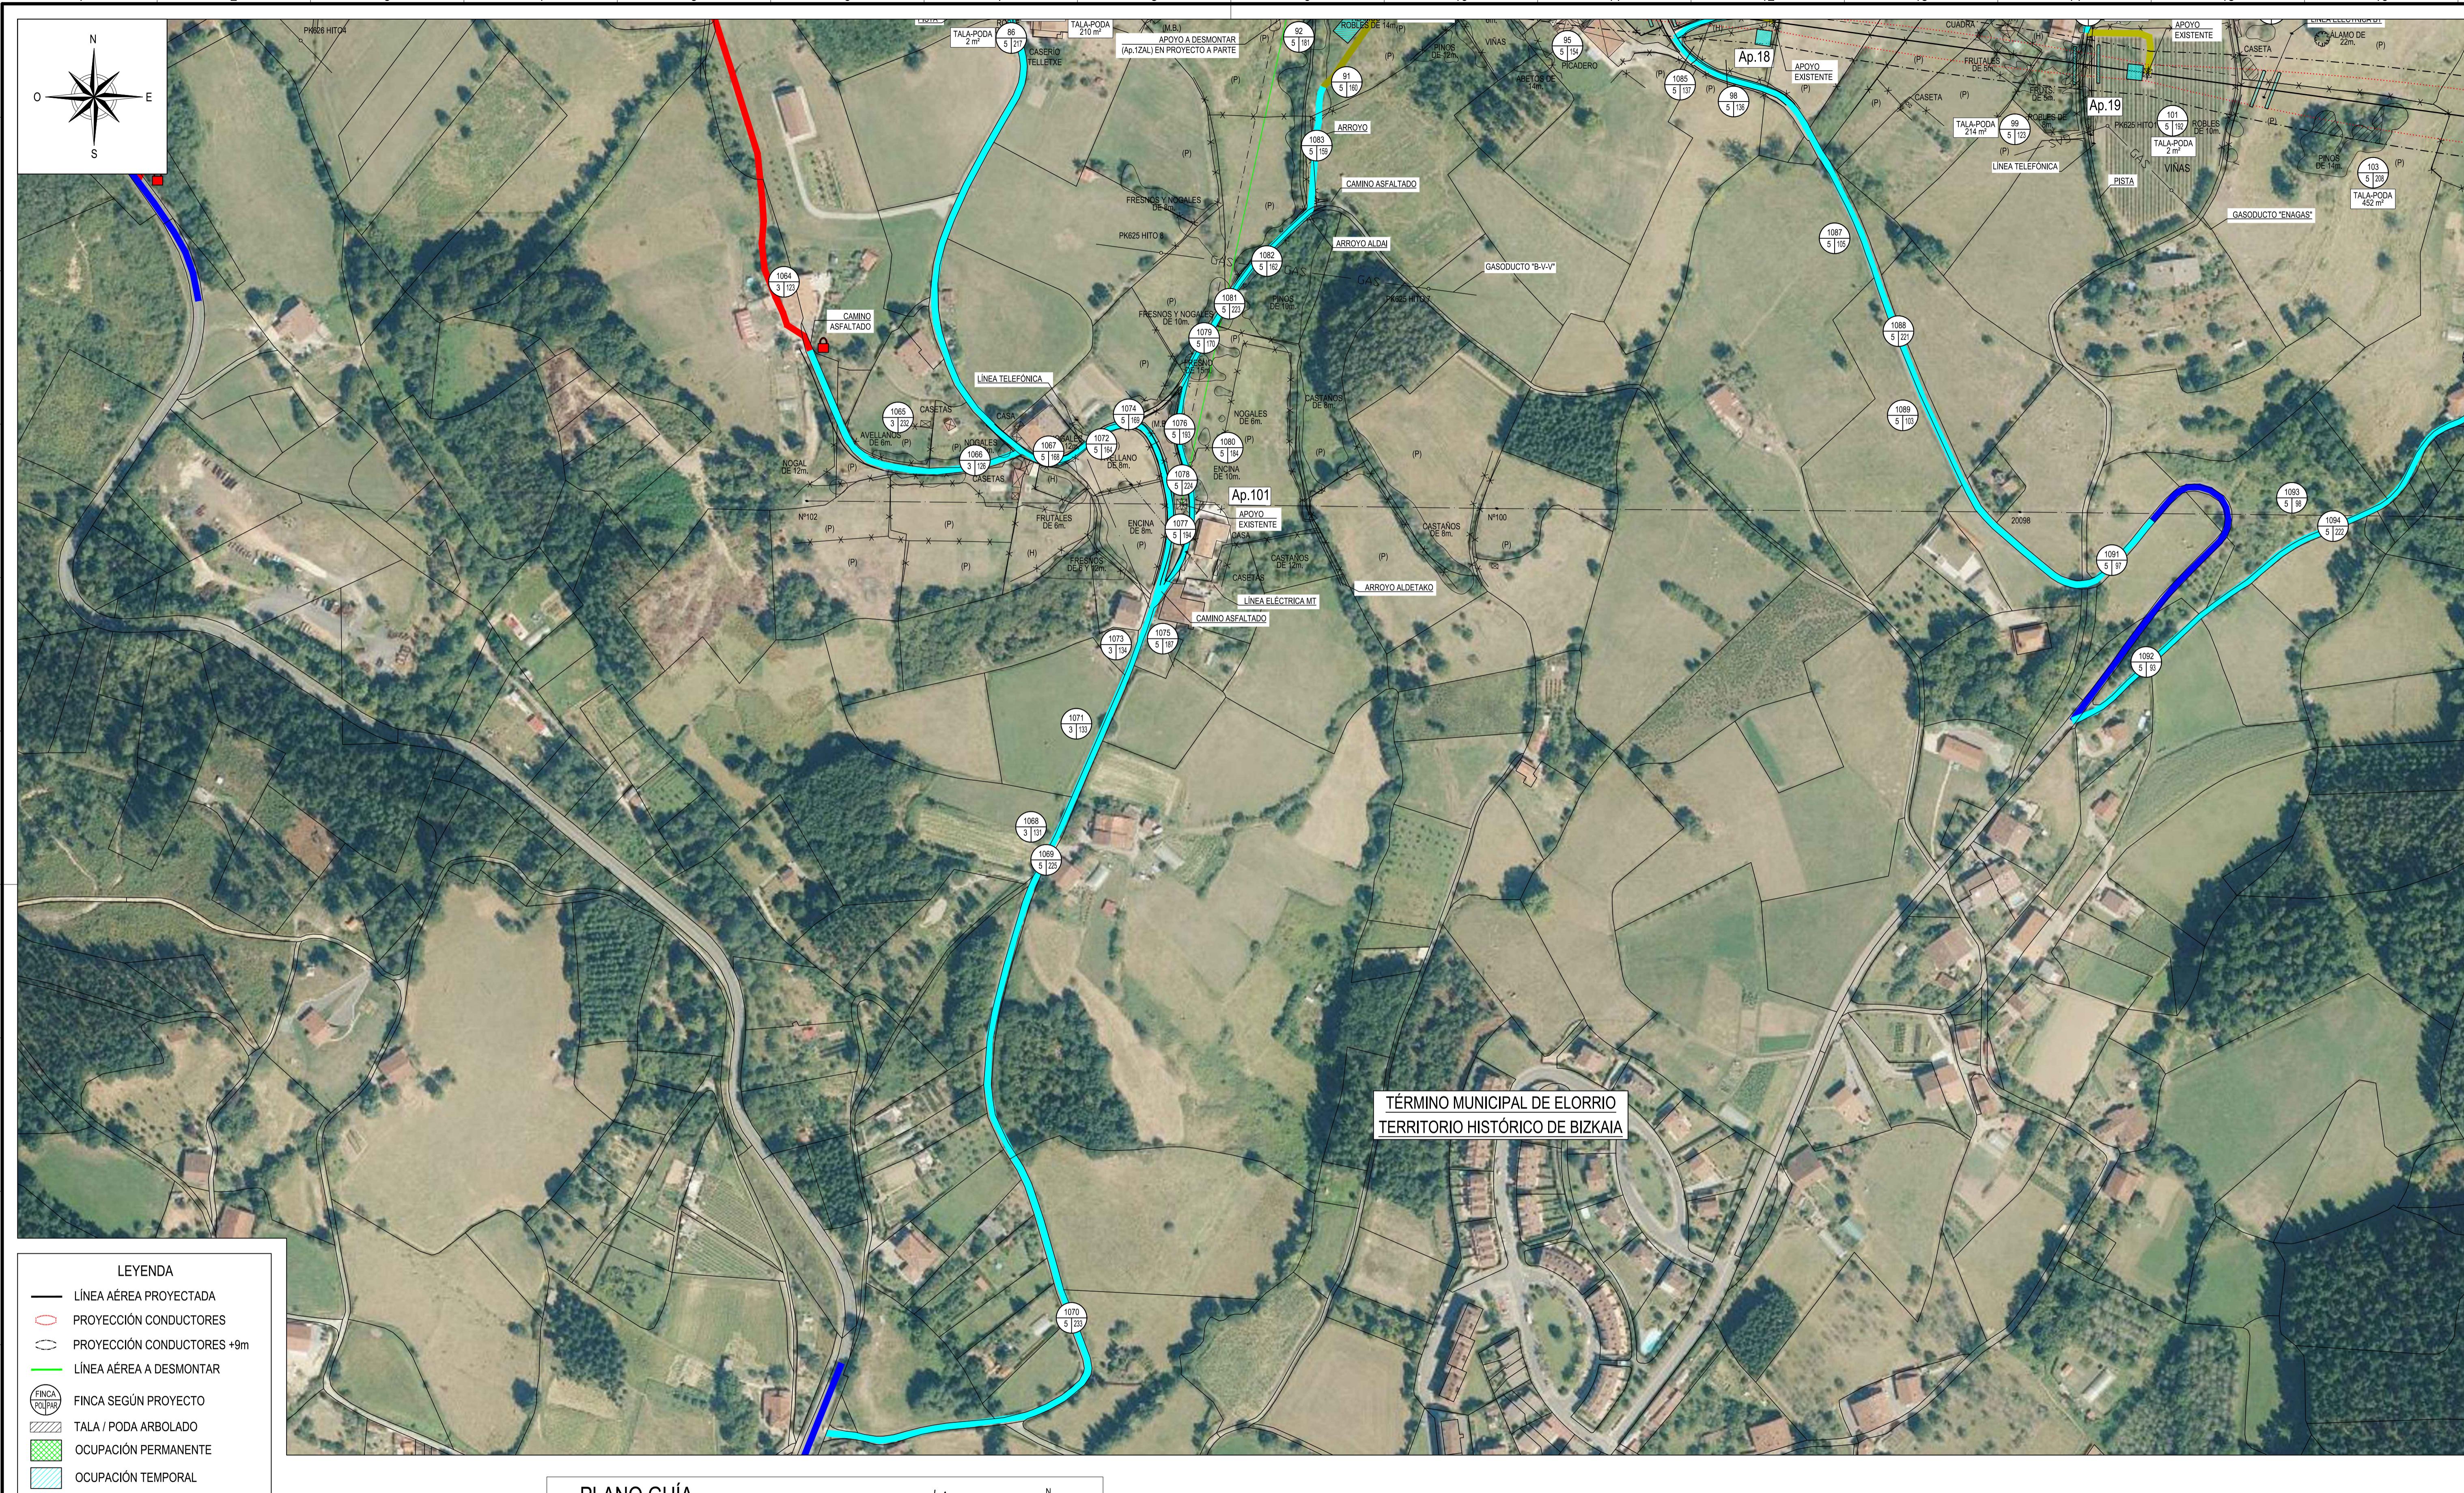

TIPOLOGÍA DE CAMINO	LEYENDA	DESCRIPCIÓN
CAMINO PÚBLICO		EXISTENTE, ASFALTADO Y EN BUENAS CONDICIONES
		EXISTENTE, DE TIERRA O GRAVA Y EN BUENAS CONDICIONES
		EXISTENTE, DE TIERRA O GRAVA A ACONDICIONAR. AFECCIÓN A PARCELAS COLINDANTES. CON MOVIMIENTO DE TIERRAS.
CAMINO PRIVADO		EXISTENTE Y UTILIZABLE. CAMINO O RODERA.
		NUEVO A REALIZAR. AFECCIÓN A LAS PARCELAS DONDE SE CREA EL ACCESO CON MOVIMIENTO DE TIERRAS.
		NUEVO MEDIANTE RODERA. LEVE AFECCIÓN A LAS PARCELAS DONDE SE CREA EL ACCESO. SIN MOVIMIENTO DE TIERRAS.
CAMINO PÚBLICO O PRIVADO		CORTADO POR CANDADO O PUERTA.

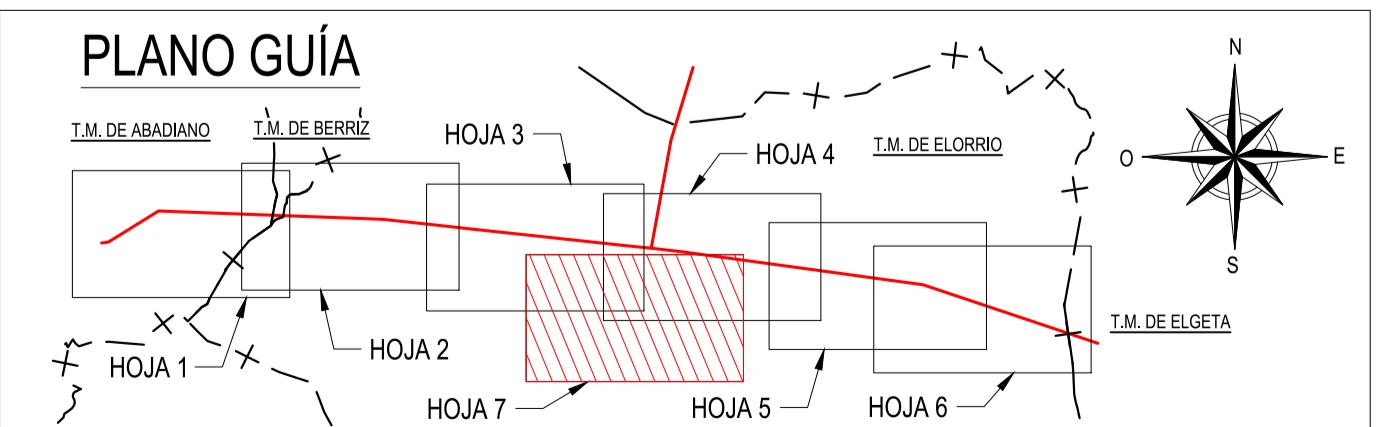


La representación de las ocupaciones temporales es aproximada, contemplándose la superficie prevista en la relación de Bienes y Derechos Afectados. La ocupación temporal durante los trabajos de ejecución se adecuará a las condiciones climatológicas, necesidades constructivas y/o de los propietarios afectados para minimizar los daños a sus terrenos como cultivos, caminos privados, etc.

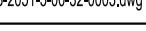REV.	Fecha	Dibujado	Preparado	Revisado	Aprobado	Motivo. Estado de la revisión
Contratista : 		Clasificación:				<p>L.E. 132 kV (DC) AÉREA ST. ABADIANO - ST. AZPEITIA GENERALES PLANO PARCELARIO ACCESO A LOS Ap.16, Ap.17 Y Ap.17N</p>
Autor :		Tipo : PROYECTO				
		Fichero : 1074615-07-0 3-2051-5-00-32-0003.dwg				
		Nº : 1.074.615				
a : 1:2000		Emisión inicial: 05/03/2023		Propietario :  Grupo IBERDROLA		3-2051-5-00-32-0003
Dibuj.	Prep.	Rev.	Aprob.			
ARB	PPM	PPM	PPM	Reemplaza :		
						Hoja: 7 Sigue: - DIN


HOJA ÍNDICE

A	Nº SIAP	HOJA Nº	DENOMINACIÓN	REVISIÓN						A				
				0	1	2	3	4	5					
	1.074.616	0	HOJA ÍNDICE	X										
	1.074.616	1	PLANTA PARCELARIO ENTRE Ap.17BISN Y Ap.2ZALN	X										
	1.074.616	2	PLANTA PARCELARIO ENTRE Ap.2ZALN Y Ap.6ZALN	X										
	1.074.616	3	PLANTA PARCELARIO ENTRE Ap.6ZALN Y Ap.8ZALN	X										
	1.074.616	4	PLANTA PARCELARIO ENTRE Ap.8ZALN Y ST. ZALDIBAR	X										
B										B				
C										C				
D										D				
E										E				
	REV.	Fecha	Dibujado	Preparado	Revisado	Aprobado	Motivo. Estado de la revisión							
F	Contratista :			Clasificación:			L.E. 132 kV (DC) AÉREA ST. ABADIANO - ST. AZPEITIA DERIVACIÓN ZALDIBAR PLANO PARCELARIO HOJA ÍNDICE			F				
				Tipo : PROYECTO										
F	Autor :			Fichero : 1074616-00-0 3-2051-5-06-32-0001.dwg										
				Nº : 1.074.616										
F	Emisión inicial: 05/03/2023			Propietario :			3-2051-5-06-32-0001			F				
	Dibuj.	Prep.	Rev.	Aprob.				Rev : 0						
	ABM	ABM	ABM	ABM	Reemplaza :			Hoja: 0	Sigue: 1					

Todos los derechos reservados. La reproducción total o parcial de este dibujo sin autorización del propietario está prohibida.


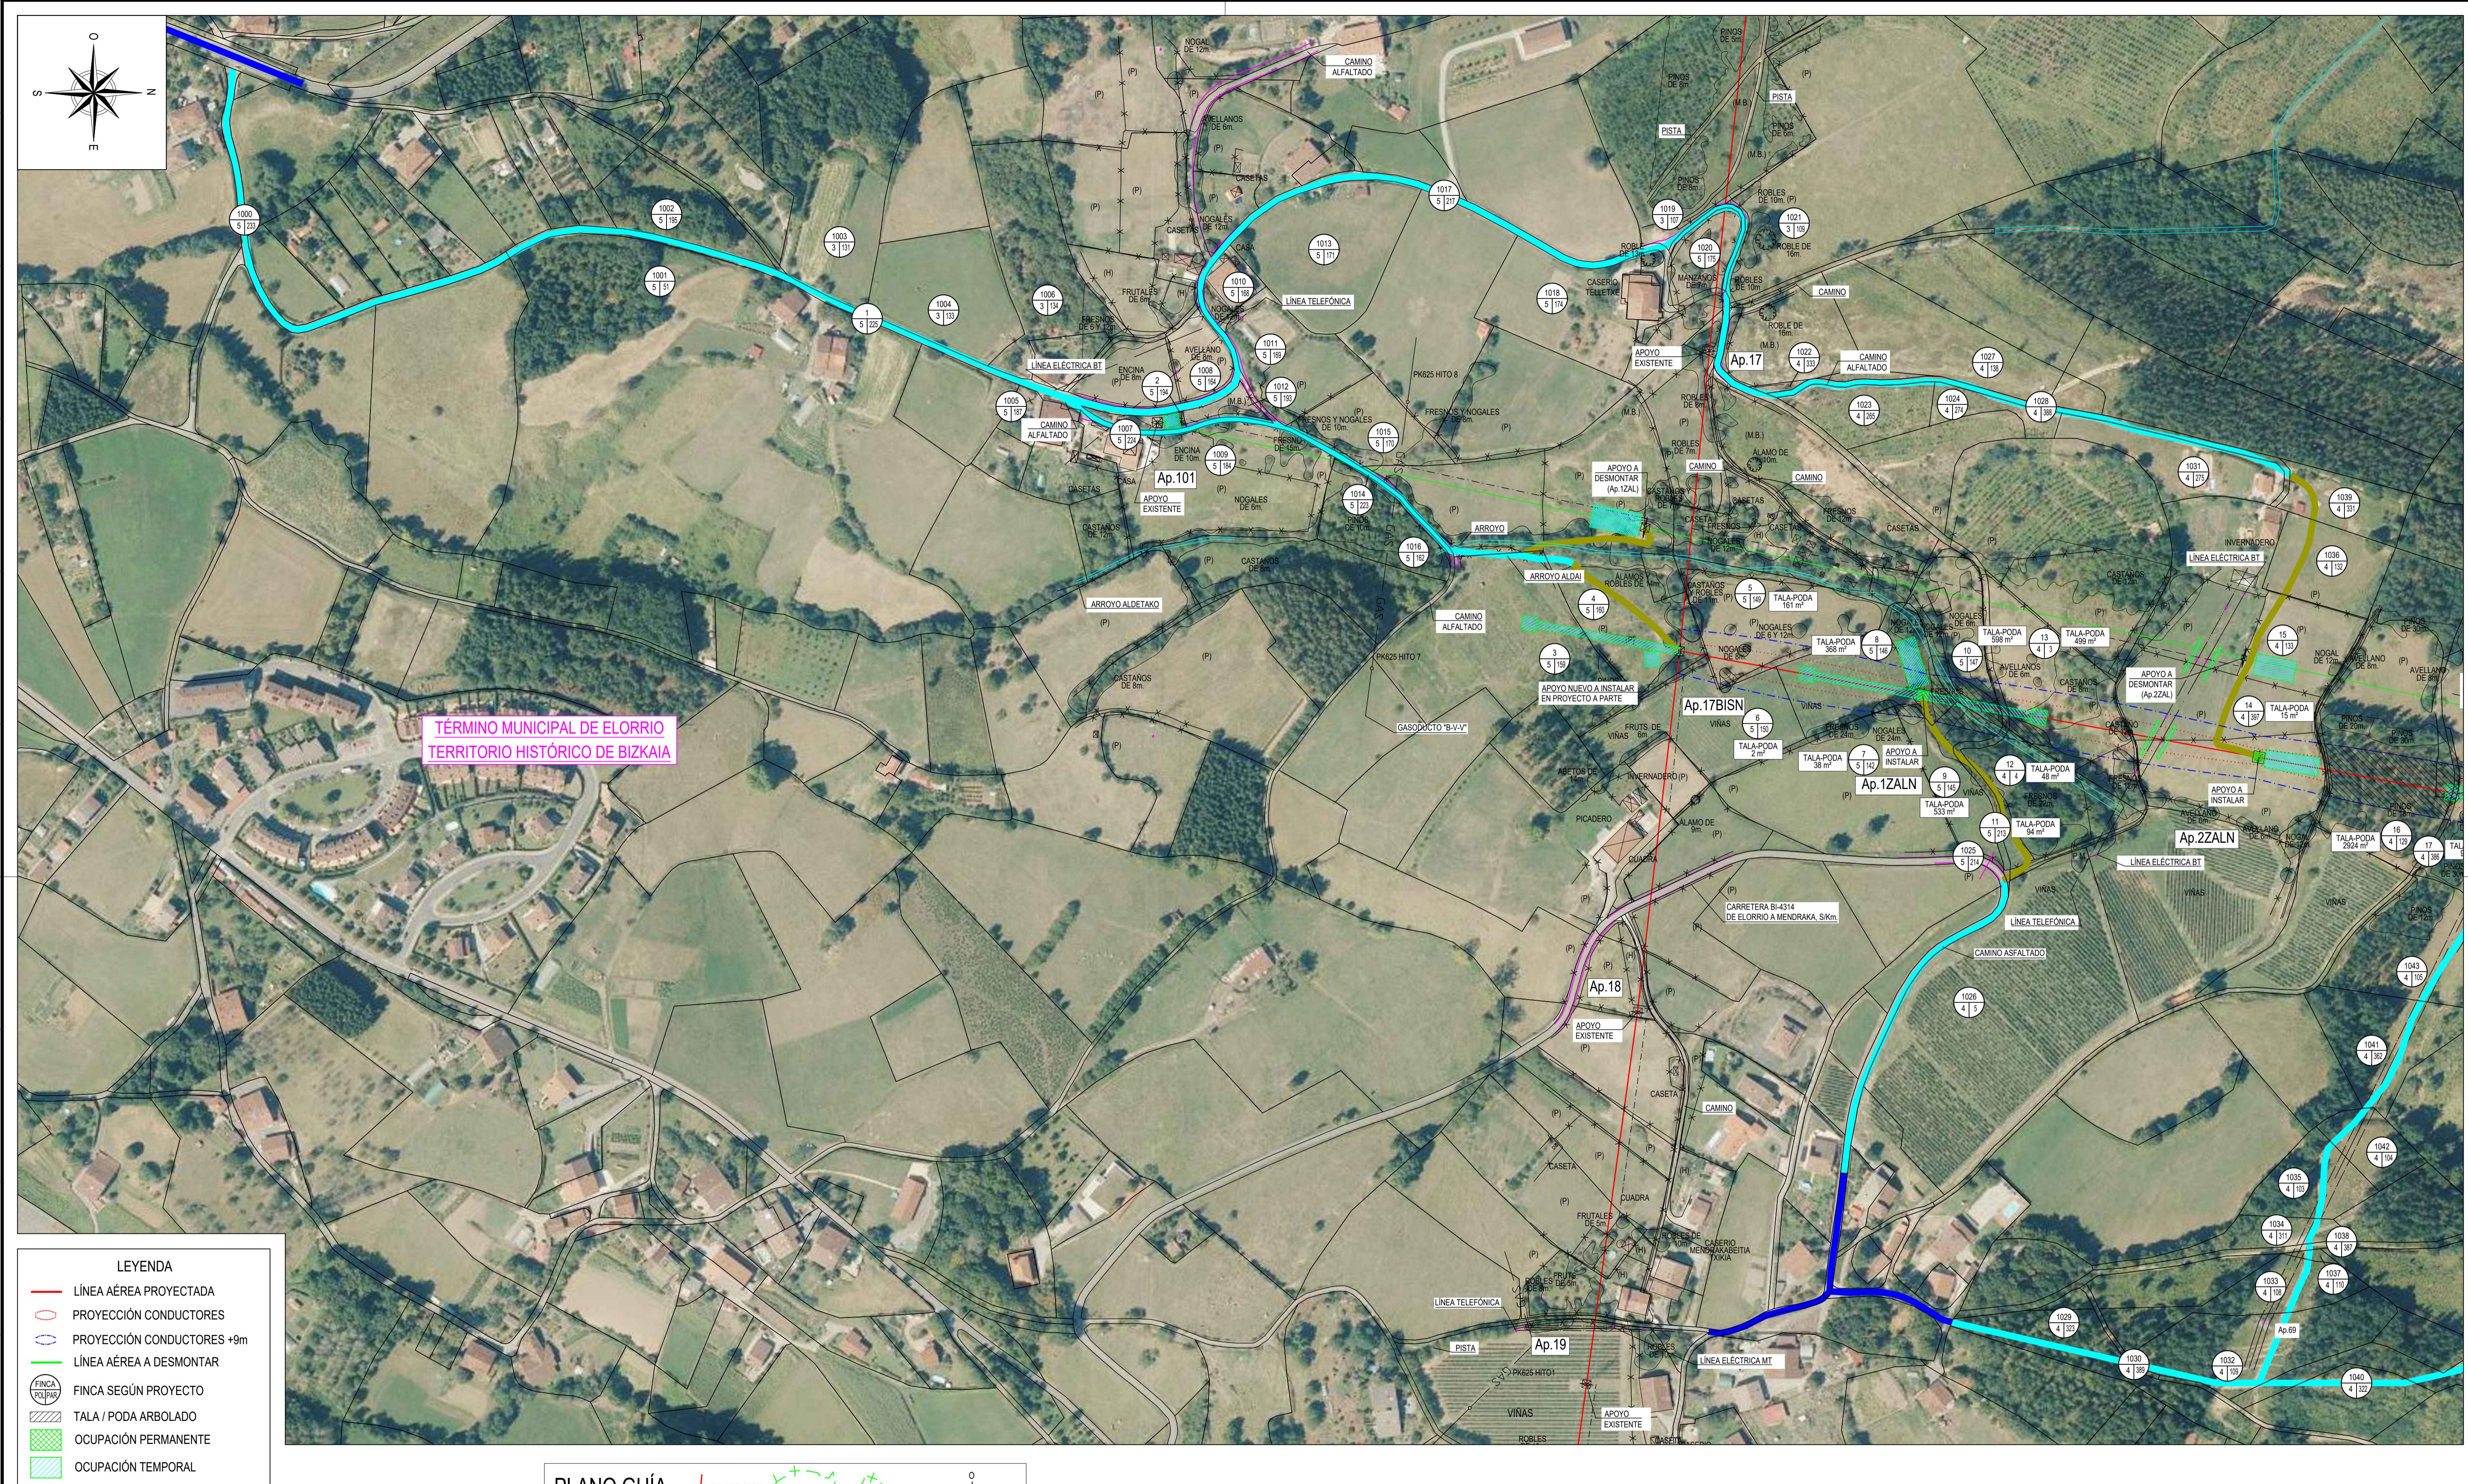



TIPOLOGÍA DE CAMINO	LEYENDA	DESCRIPCIÓN
CAMINO PÚBLICO		EXISTENTE, ASFALTADO Y EN BUENAS CONDICIONES
		EXISTENTE, DE TIERRA O GRAVA Y EN BUENAS CONDICIONES
		EXISTENTE, DE TIERRA O GRAVA A ACONDICIONAR. AFECCIÓN A PARCELAS COLINDANTES. CON MOVIMIENTO DE TIERRAS.
CAMINO PRIVADO		EXISTENTE Y UTILIZABLE. CAMINO O RODERA.
		NUEVO A REALIZAR. AFECCIÓN A LAS PARCELAS DONDE SE CREA EL ACCESO CON MOVIMIENTO DE TIERRAS.
		NUEVO MEDIANTE RODERA. LEVE AFECCIÓN A LAS PARCELAS DONDE SE CREA EL ACCESO. SIN MOVIMIENTO DE TIERRAS.
CAMINO PÚBLICO O PRIVADO		CORTADO POR CANDADO O PUERTA.

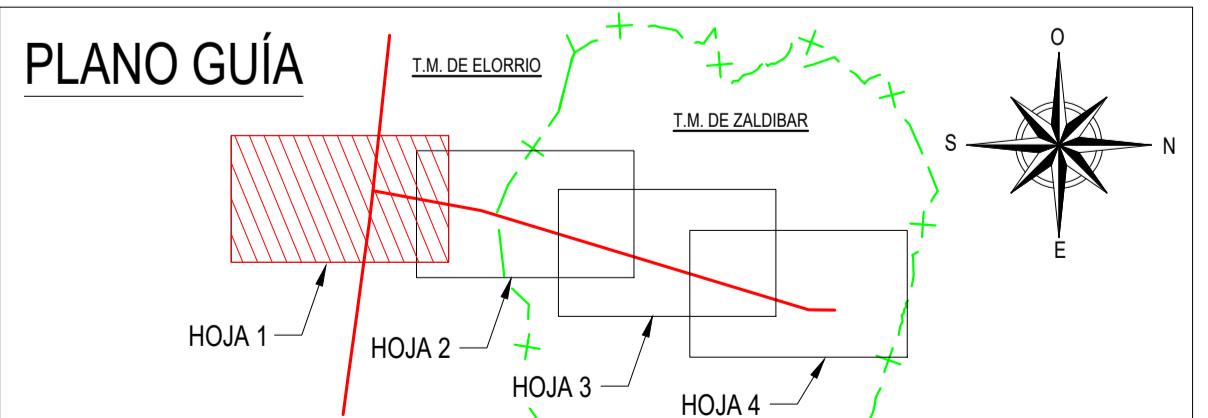


La representación de las ocupaciones temporales es aproximada, contemplándose la superficie prevista en la relación de Bienes y Derechos Afectados. La ocupación temporal durante los trabajos de ejecución se adecuará a las condiciones climatológicas, necesidades constructivas y/o de los propietarios afectados para minimizar los daños a sus terrenos con cultivos, caminos privados, etc.

COORDENADAS				
SISTEMA DE REFERENCIA: U.T.M. ETRS89				
AP.	HUSO	-X-	-Y-	-Z-
17BISN	30	537352,77	4776889,45	255,07
1ZALN	30	537382,00	4777048,75	275,43
2ZALN	30	537422,34	4777268,69	317,17

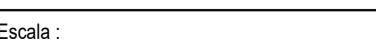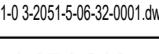REV.	Fecha	Dibujado	Preparado	Revisado	Aprobado	Motivo. Estado de la revisión					
Contratista :  Autor :						Clasificación:					
						Tipo : PROYECTO					
						Fichero : 1074616-01-0 3-2051-5-06-32-0001.dwg					
						Nº : 1.074.616					
Escala : 1:2000 						Propietario : 					
Emisión inicial: 05/03/2023				Rev : 0							
Dibuj.	Prep.	Rev.	Aprob.								
ABR	BRM	BRM	BRM	Reemplaza :							
				Hoja:	1	Sigue:	2				
				DIN : A1							

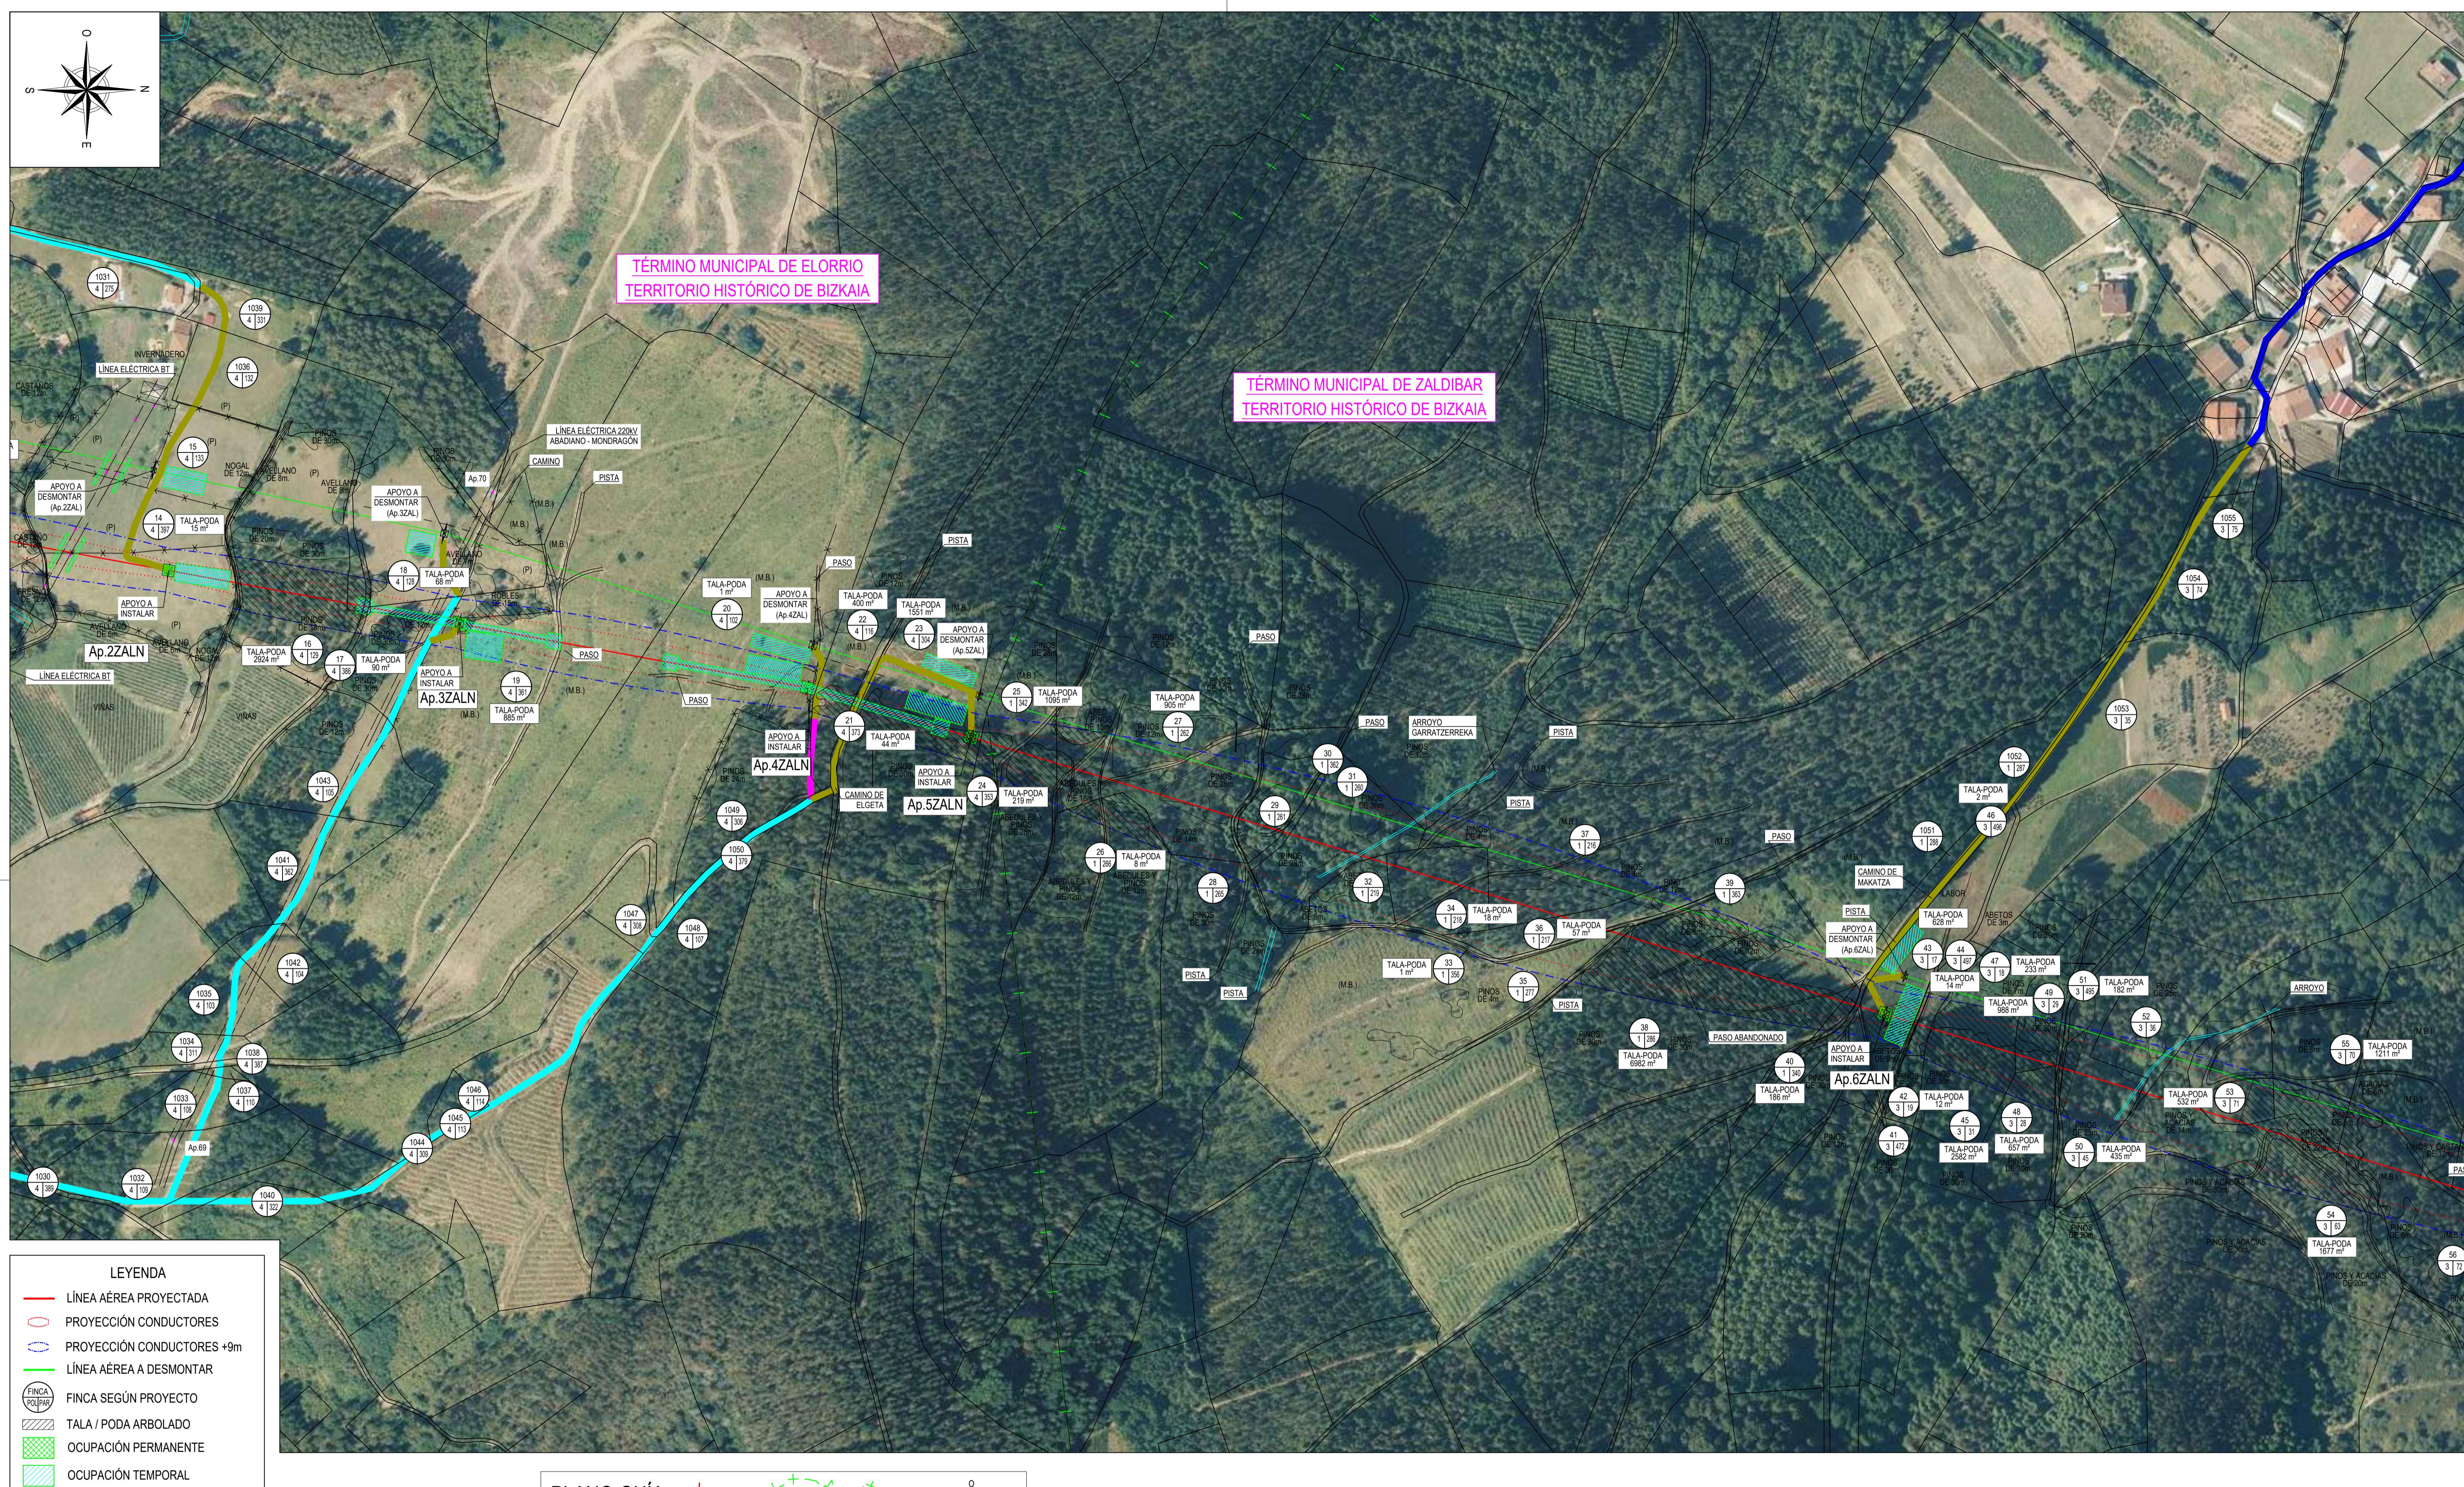

TIPOLOGÍA DE CAMINO	LEYENDA	DESCRIPCIÓN
CAMINO PÚBLICO		EXISTENTE, ASFALTADO Y EN BUENAS CONDICIONES
		EXISTENTE, DE TIERRA O GRAVA Y EN BUENAS CONDICIONES
		EXISTENTE, DE TIERRA O GRAVA ACONDICIONAR, AFECIÓN A PARCELAS COLINDANTES, CON MOVIMIENTO DE TIERRAS.
CAMINO PRIVADO		EXISTENTE Y UTILIZABLE, CAMINO O RODERA.
		NUEVO A REALIZAR, AFECIÓN A LAS PARCELAS DONDE SE CREA EL ACCESO.
		NUEVO MEDIANTE RODERA, LEVE AFECIÓN A LAS PARCELAS DONDE SE CREA EL ACCESO, SIN MOVIMIENTO DE TIERRAS.
CAMINO PÚBLICO O PRIVADO		CORTADO POR CANDADO O PUERTA.

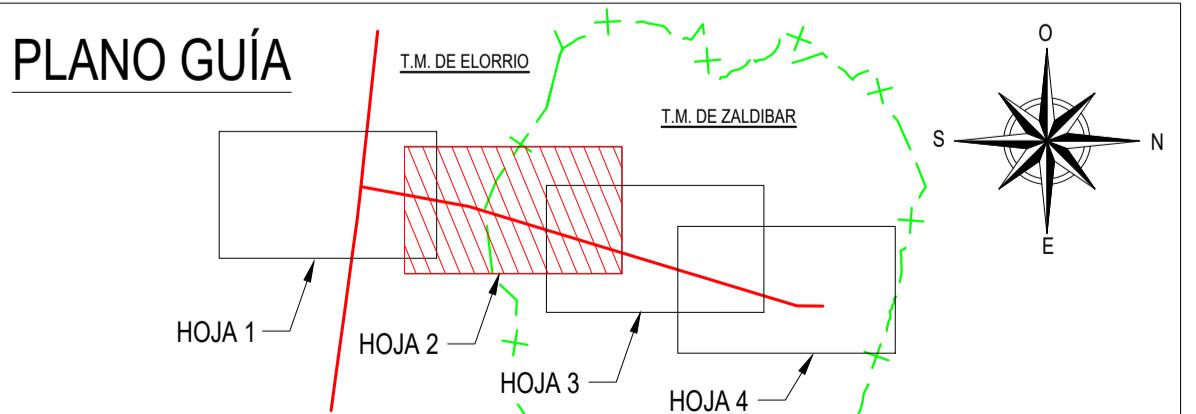

La representación de las ocupaciones temporales es aproximada, contemplándose la superficie prevista en la relación de Bienes y Derechos Afectados. La ocupación temporal durante los trabajos de ejecución se adecuará a las condiciones climatológicas, necesidades constructivas y/o de los propietarios afectados para minimizar los daños a sus terrenos como cultivos, caminos privados, etc.

COORDENADAS					
SISTEMA DE REFERENCIA: U.T.M. ETRS89					
AP.	HUSO	-X-	-Y-	-Z-	
2ZALN	30	537422,34	4777268,69	317,17	
3ZALN	30	537457,02	4777457,69	360,29	
4ZALN	30	537498,47	4777683,65	463,81	
5ZALN	30	537530,77	4777790,25	465,40	
6ZALN	30	537710,66	4778383,95	442,34	


REV.	Fecha	Dibujado	Preparado	Revisado	Aprobado	Motivo Estado de la revisión


Contratista:	im3
Clasificación:	
Tipo:	PROYECTO
Autor:	
Fichero:	107415-02-3-32051-0-6-32-0001.dwg
Nº:	1.074.616
Escala:	1:2000
Emisión inicial:	05/03/2023
Dibuj. Prep. Rev. Aprob.	ABP DPM DPM DPM

L.E. 132 KV (DC) AÉREA
ST. ABADIANO - ST. AZPEITIA
DERIVACIÓN ZALDIBAR
PLANO PARCELARIO
ENTRE Ap.2ZALN Y Ap.6ZALN
3-2051-5-06-32-0001


Rev. 0
Hoja 2 Sigue 3
A1

Todos los derechos reservados. La reproducción total o parcial de este documento sin autorización del propietario está prohibida.

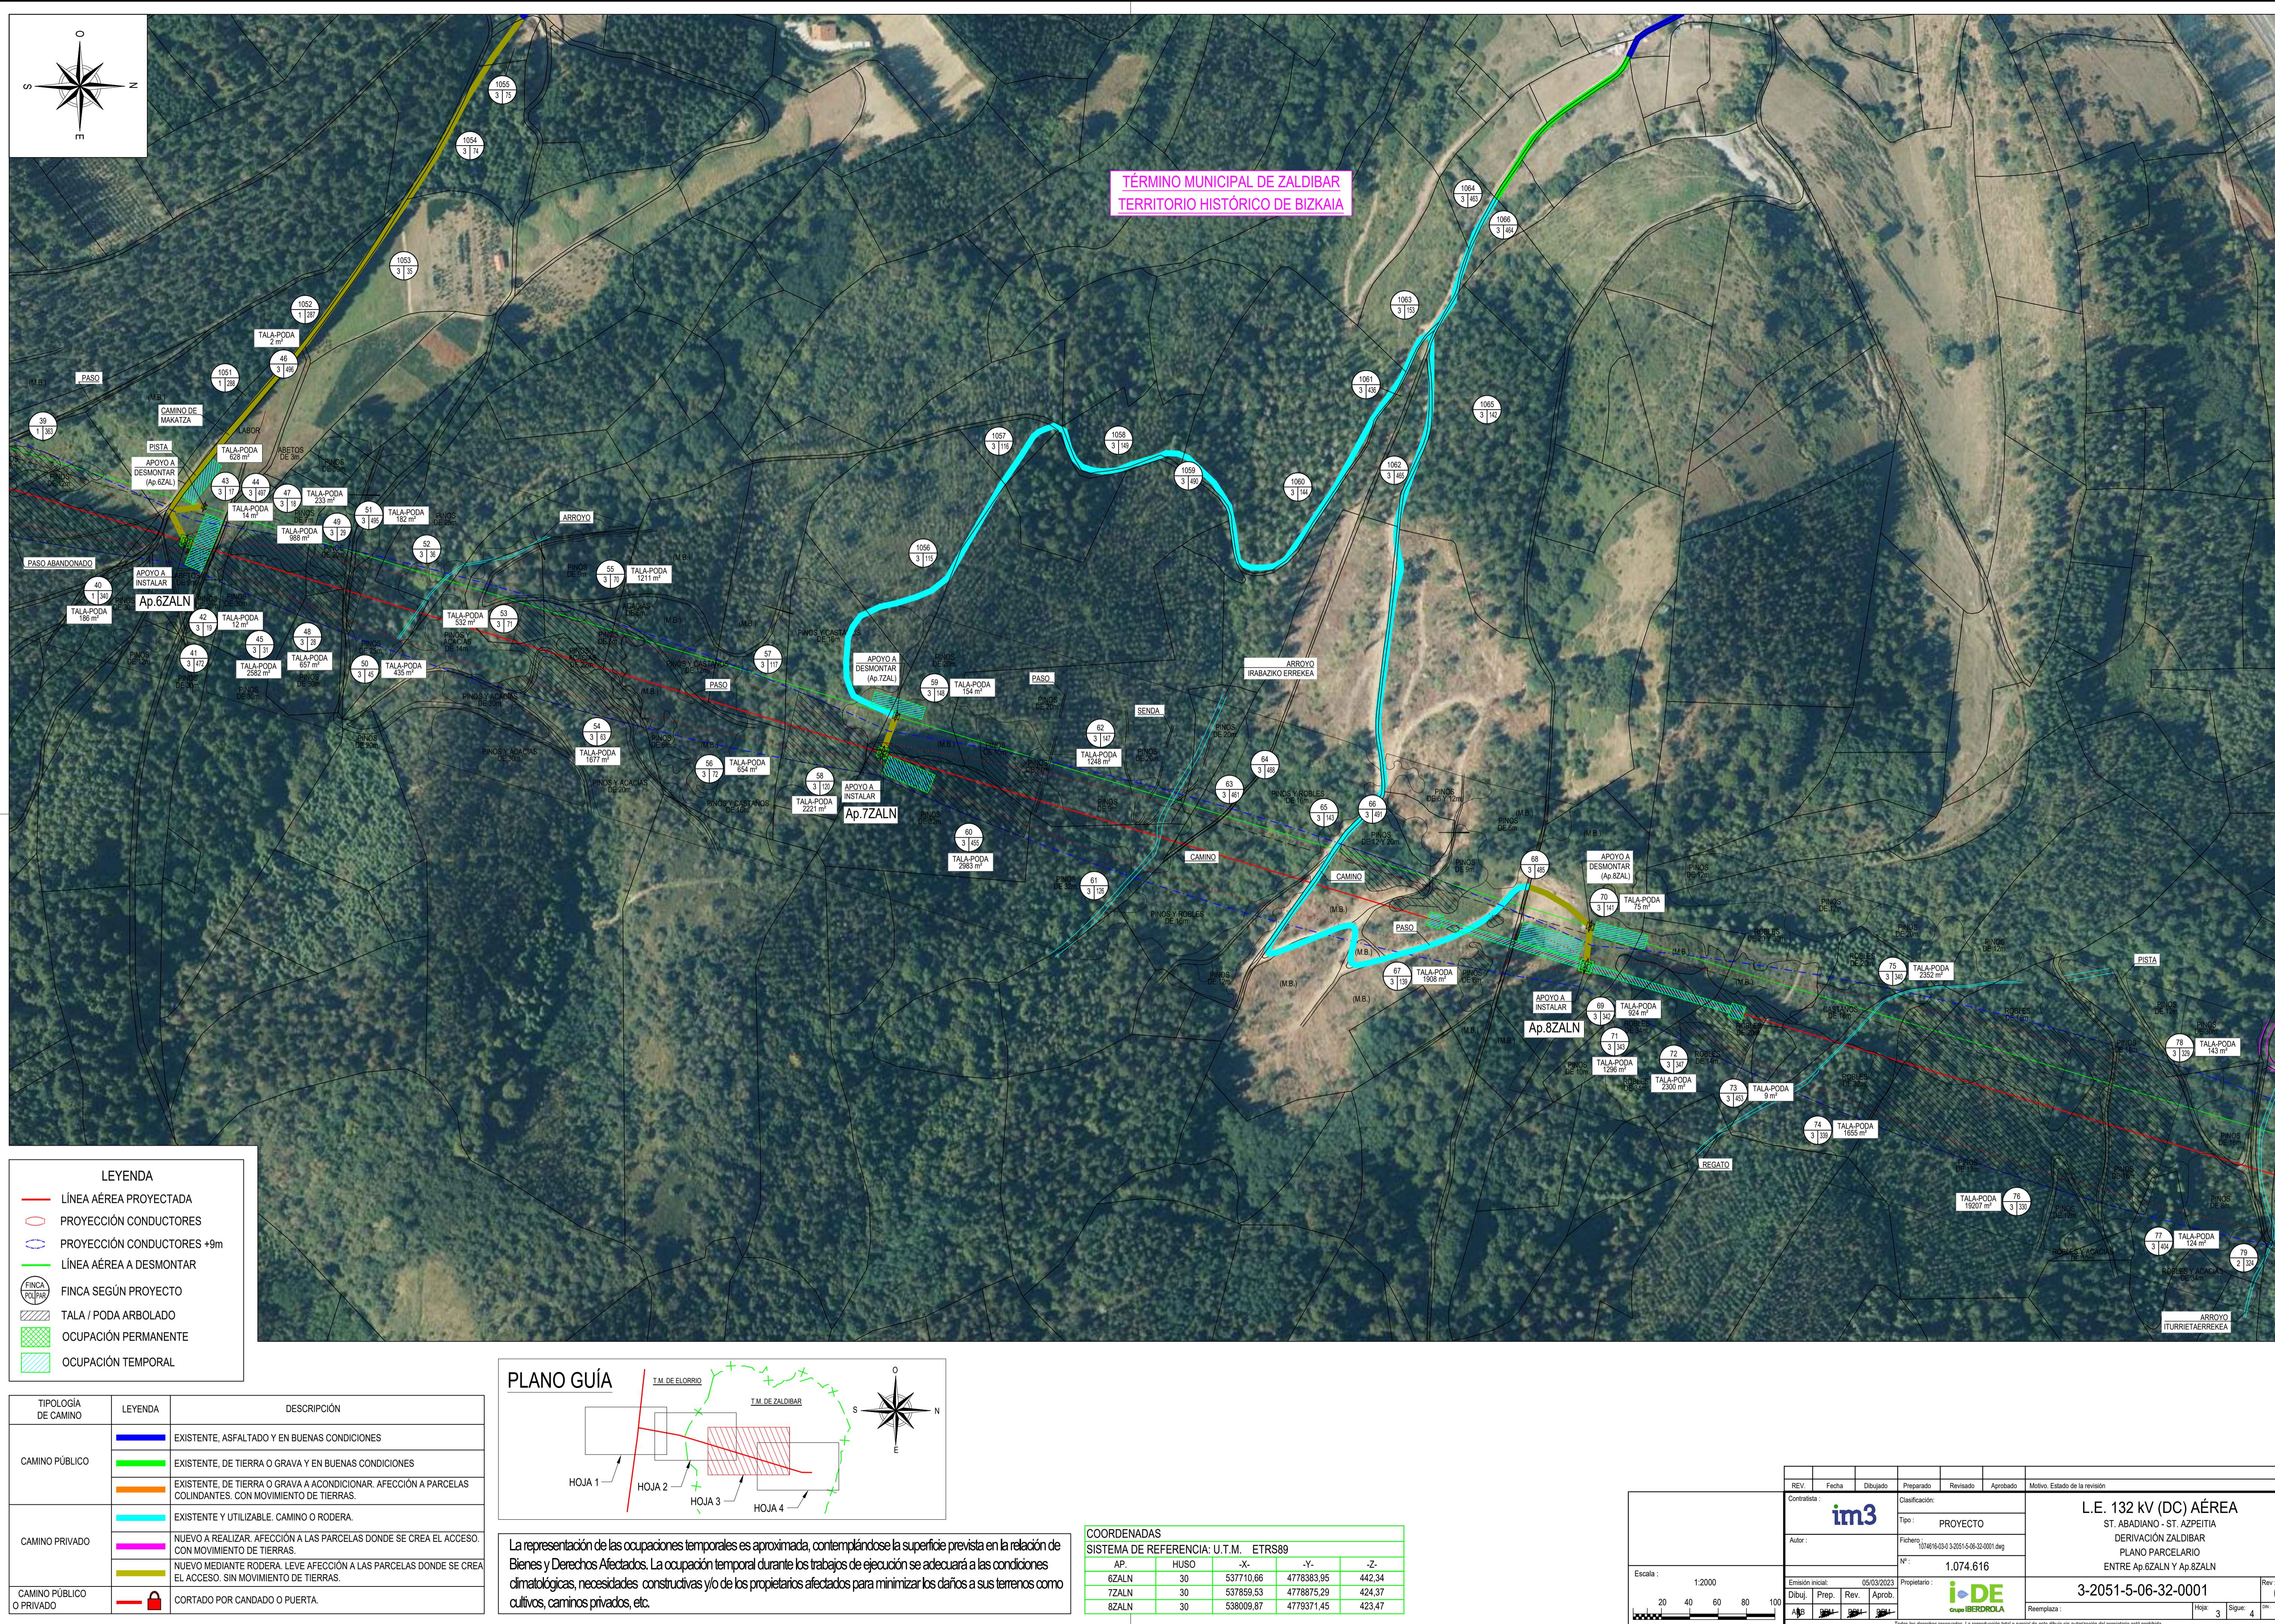

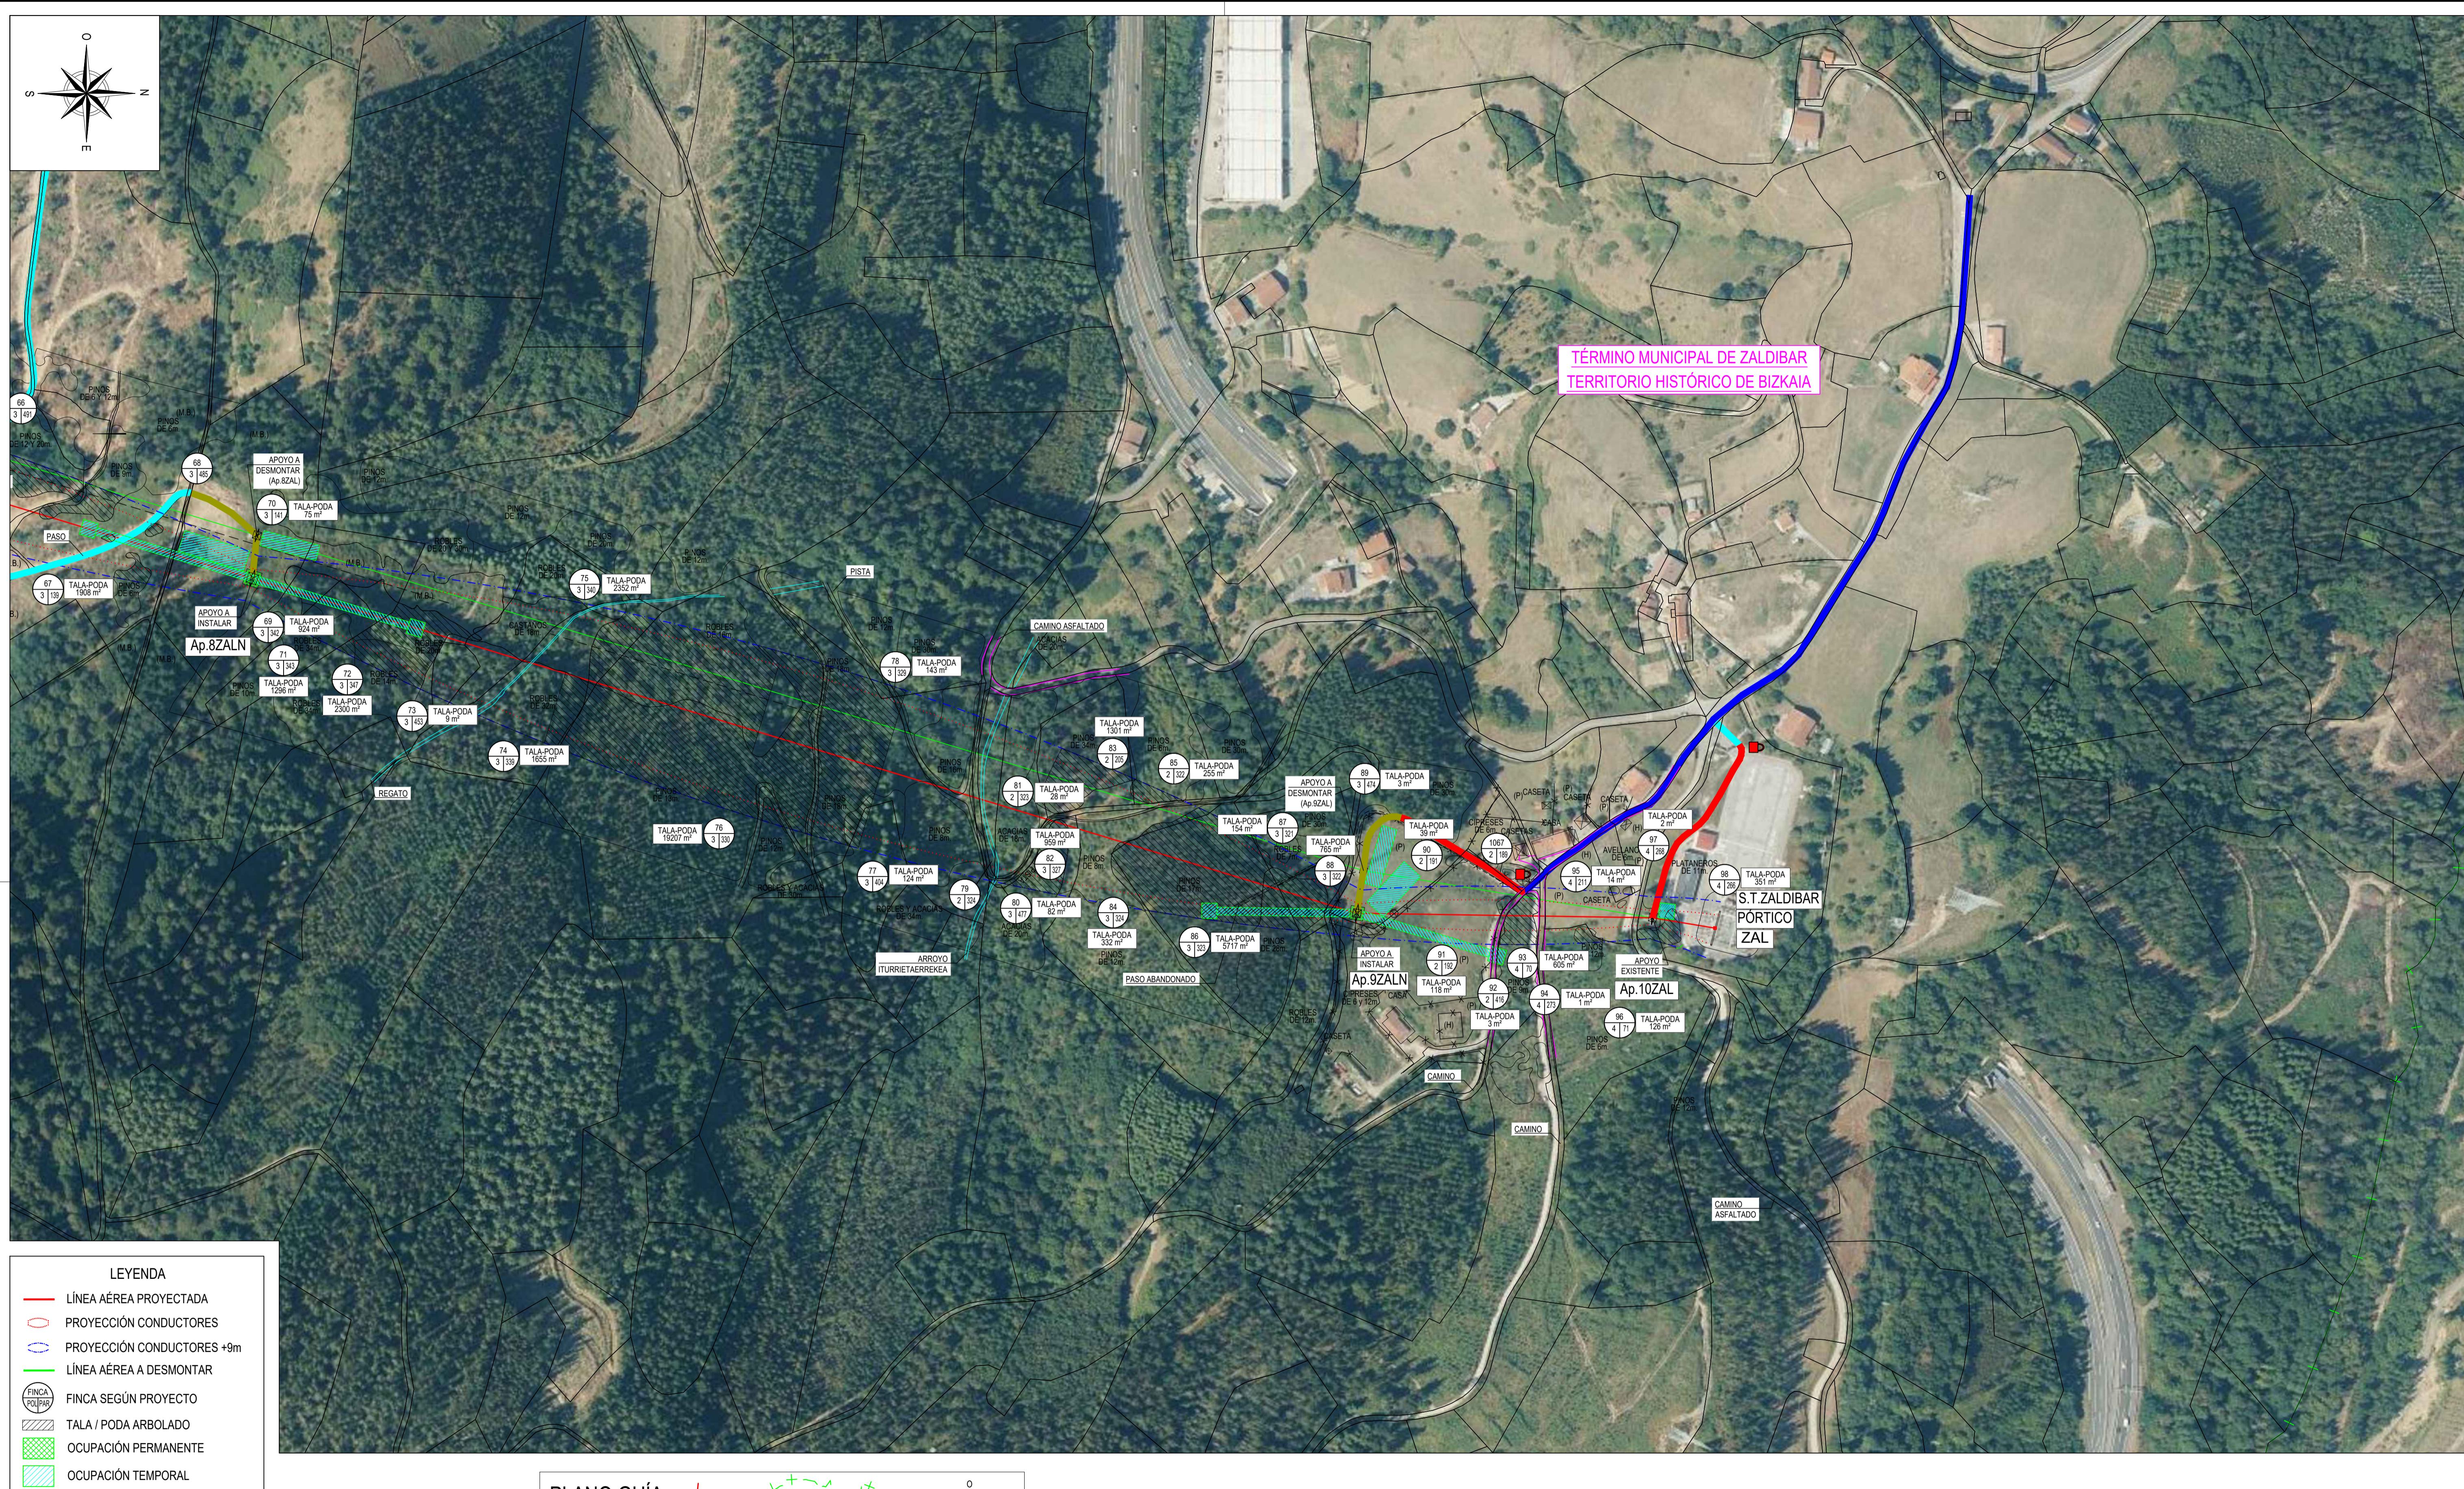

TIPOLOGÍA DE CAMINO	LEYENDA	DESCRIPCIÓN
CAMINO PÚBLICO		EXISTENTE, ASFALTADO Y EN BUENAS CONDICIONES
		EXISTENTE, DE TIERRA O GRAVA Y EN BUENAS CONDICIONES
		EXISTENTE DE TIERRA O GRAVA ACONDICIONAR. AFECIÓN A PARCELAS COLINDANTES, CON MOVIMIENTO DE TIERRAS.
CAMINO PRIVADO		EXISTENTE Y UTILIZABLE. CAMINO O RODERA.
		NUEVO A REALIZAR. AFECCIÓN A LAS PARCELAS DONDE SE CREA EL ACCESO.
		NUEVO MEDIANTE RODERA. LEVE AFECCIÓN A LAS PARCELAS DONDE SE CREA EL ACCESO. SIN MOVIMIENTO DE TIERRAS.
CAMINO PÚBLICO O PRIVADO		CORTADO POR CANDADO O PUERTA.

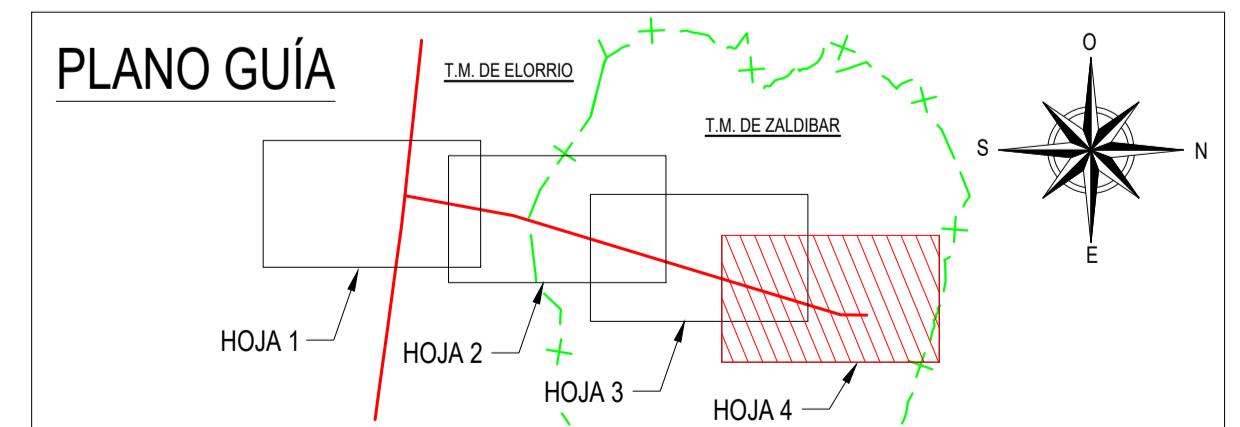

La representación de las ocupaciones temporales es aproximada, contemplándose la superficie prevista en la relación de Bienes y Derechos Afectados. La ocupación temporal durante los trabajos de ejecución se adecuará a las condiciones climatológicas, necesidades constructivas y/o de los propietarios afectados para minimizar los daños a sus terrenos como cultivos, caminos privados, etc.

COORDENADAS SISTEMA DE REFERENCIA: U.T.M. ETRS89					
AP.	HUSO	-X-	-Y-	-Z-	
8ZALN	30	538009,87	4779371,45	423,47	
9ZALN	30	538227,81	4780090,74	351,23	
10ZALN	30	538230,78	4780283,35	327,90	
ST. ZALDIBAR	30	538237,50	4780323,96	321,83	

REV.	Fecha	Dibujado	Preparado	Revisado	Aprobado	Motivo Estado de la revisión
						Contratista : im3
						Clasificación:
						Tipo: PROYECTO
						Autor: 107415-04-3-32051-5-06-32-0001.dwg
						Nº: 1.074.616
						Emisión inicial: 05/03/2023
						Dibuj. Prep. Rev. Aprob.
						Propietario : i-DE Grupo IBERDROLA
						Reemplaza: 3-2051-5-06-32-0001
						Rev. 0
						Hoja 4 Sigue: - A1

Todos los derechos reservados. La reproducción total o parcial de este documento sin autorización del propietario está prohibida.