


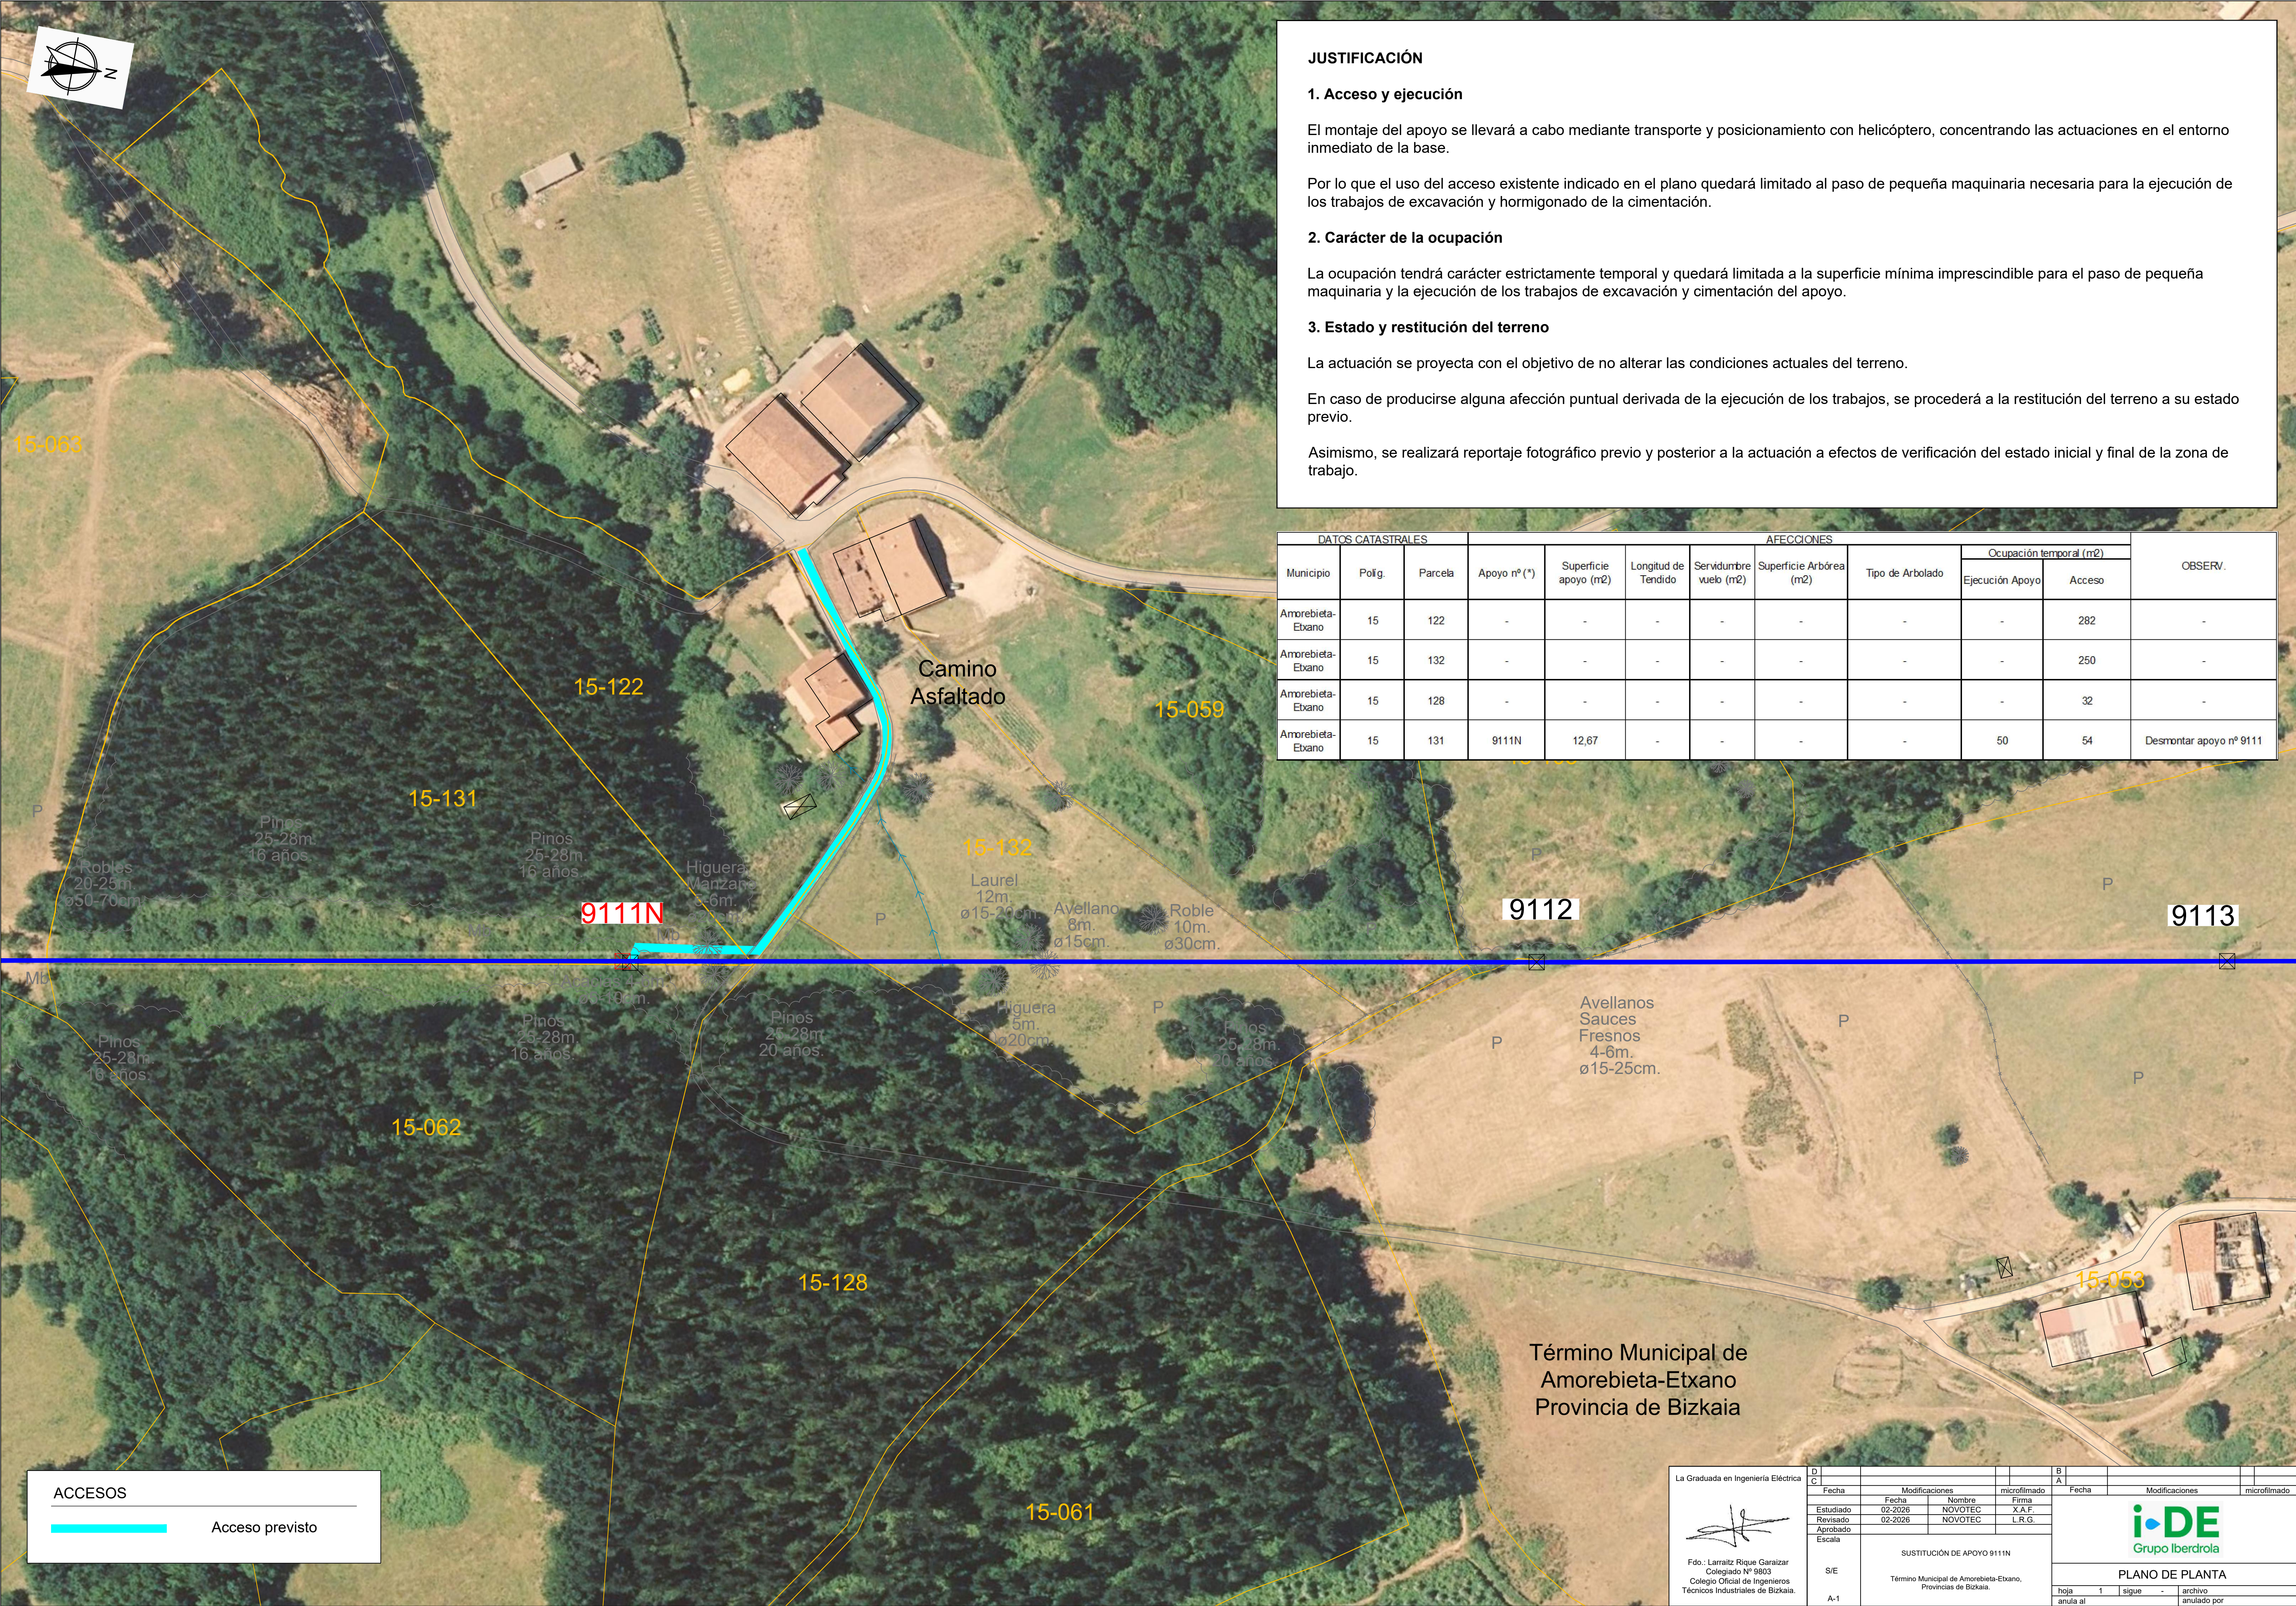

JUSTIFICACIÓN

1. Acceso y ejecución

El montaje del apoyo se llevará a cabo mediante transporte y posicionamiento con helicóptero, concentrando las actuaciones en el entorno inmediato de la base.

Por lo que el uso del acceso existente indicado en el plano quedará limitado al paso de pequeña maquinaria necesaria para la ejecución de los trabajos de excavación y hormigonado de la cimentación.

2. Carácter de la ocupación

La ocupación tendrá carácter estrictamente temporal y quedará limitada a la superficie mínima imprescindible para el paso de pequeña maquinaria y la ejecución de los trabajos de excavación y cimentación del apoyo.

3. Estado y restitución del terreno

La actuación se proyecta con el objetivo de no alterar las condiciones actuales del terreno.

En caso de producirse alguna afección puntual derivada de la ejecución de los trabajos, se procederá a la restitución del terreno a su estado previo.

Asimismo, se realizará reportaje fotográfico previo y posterior a la actuación a efectos de verificación del estado inicial y final de la zona de trabajo.

DATOS CATASTRALES			AFECCIONES						Ocupación temporal (m2)		OBSERV.
Municipio	Polig.	Parcela	Apoyo nº (*)	Superficie apoyo (m2)	Longitud de Tendido	Servidumbre vuelo (m2)	Superficie Arbórea (m2)	Tipo de Arbolado	Ejecución Apoyo	Acceso	
Amorebieta-Etxano	15	122	-	-	-	-	-	-	-	282	-
Amorebieta-Etxano	15	132	-	-	-	-	-	-	-	250	-
Amorebieta-Etxano	15	128	-	-	-	-	-	-	-	32	-
Amorebieta-Etxano	15	131	9111N	12,67	-	-	-	-	50	54	Desmontar apoyo nº 9111