

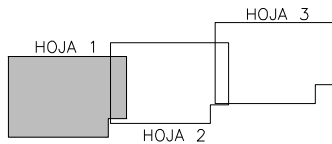


0:\Proyectos\...L5.7: Delimitación y planos\PLANOS\PLANOS ETS\TRAMO 2\02.2 PLANOS SEPARADOS\L5-AG-21-125-A.dwg

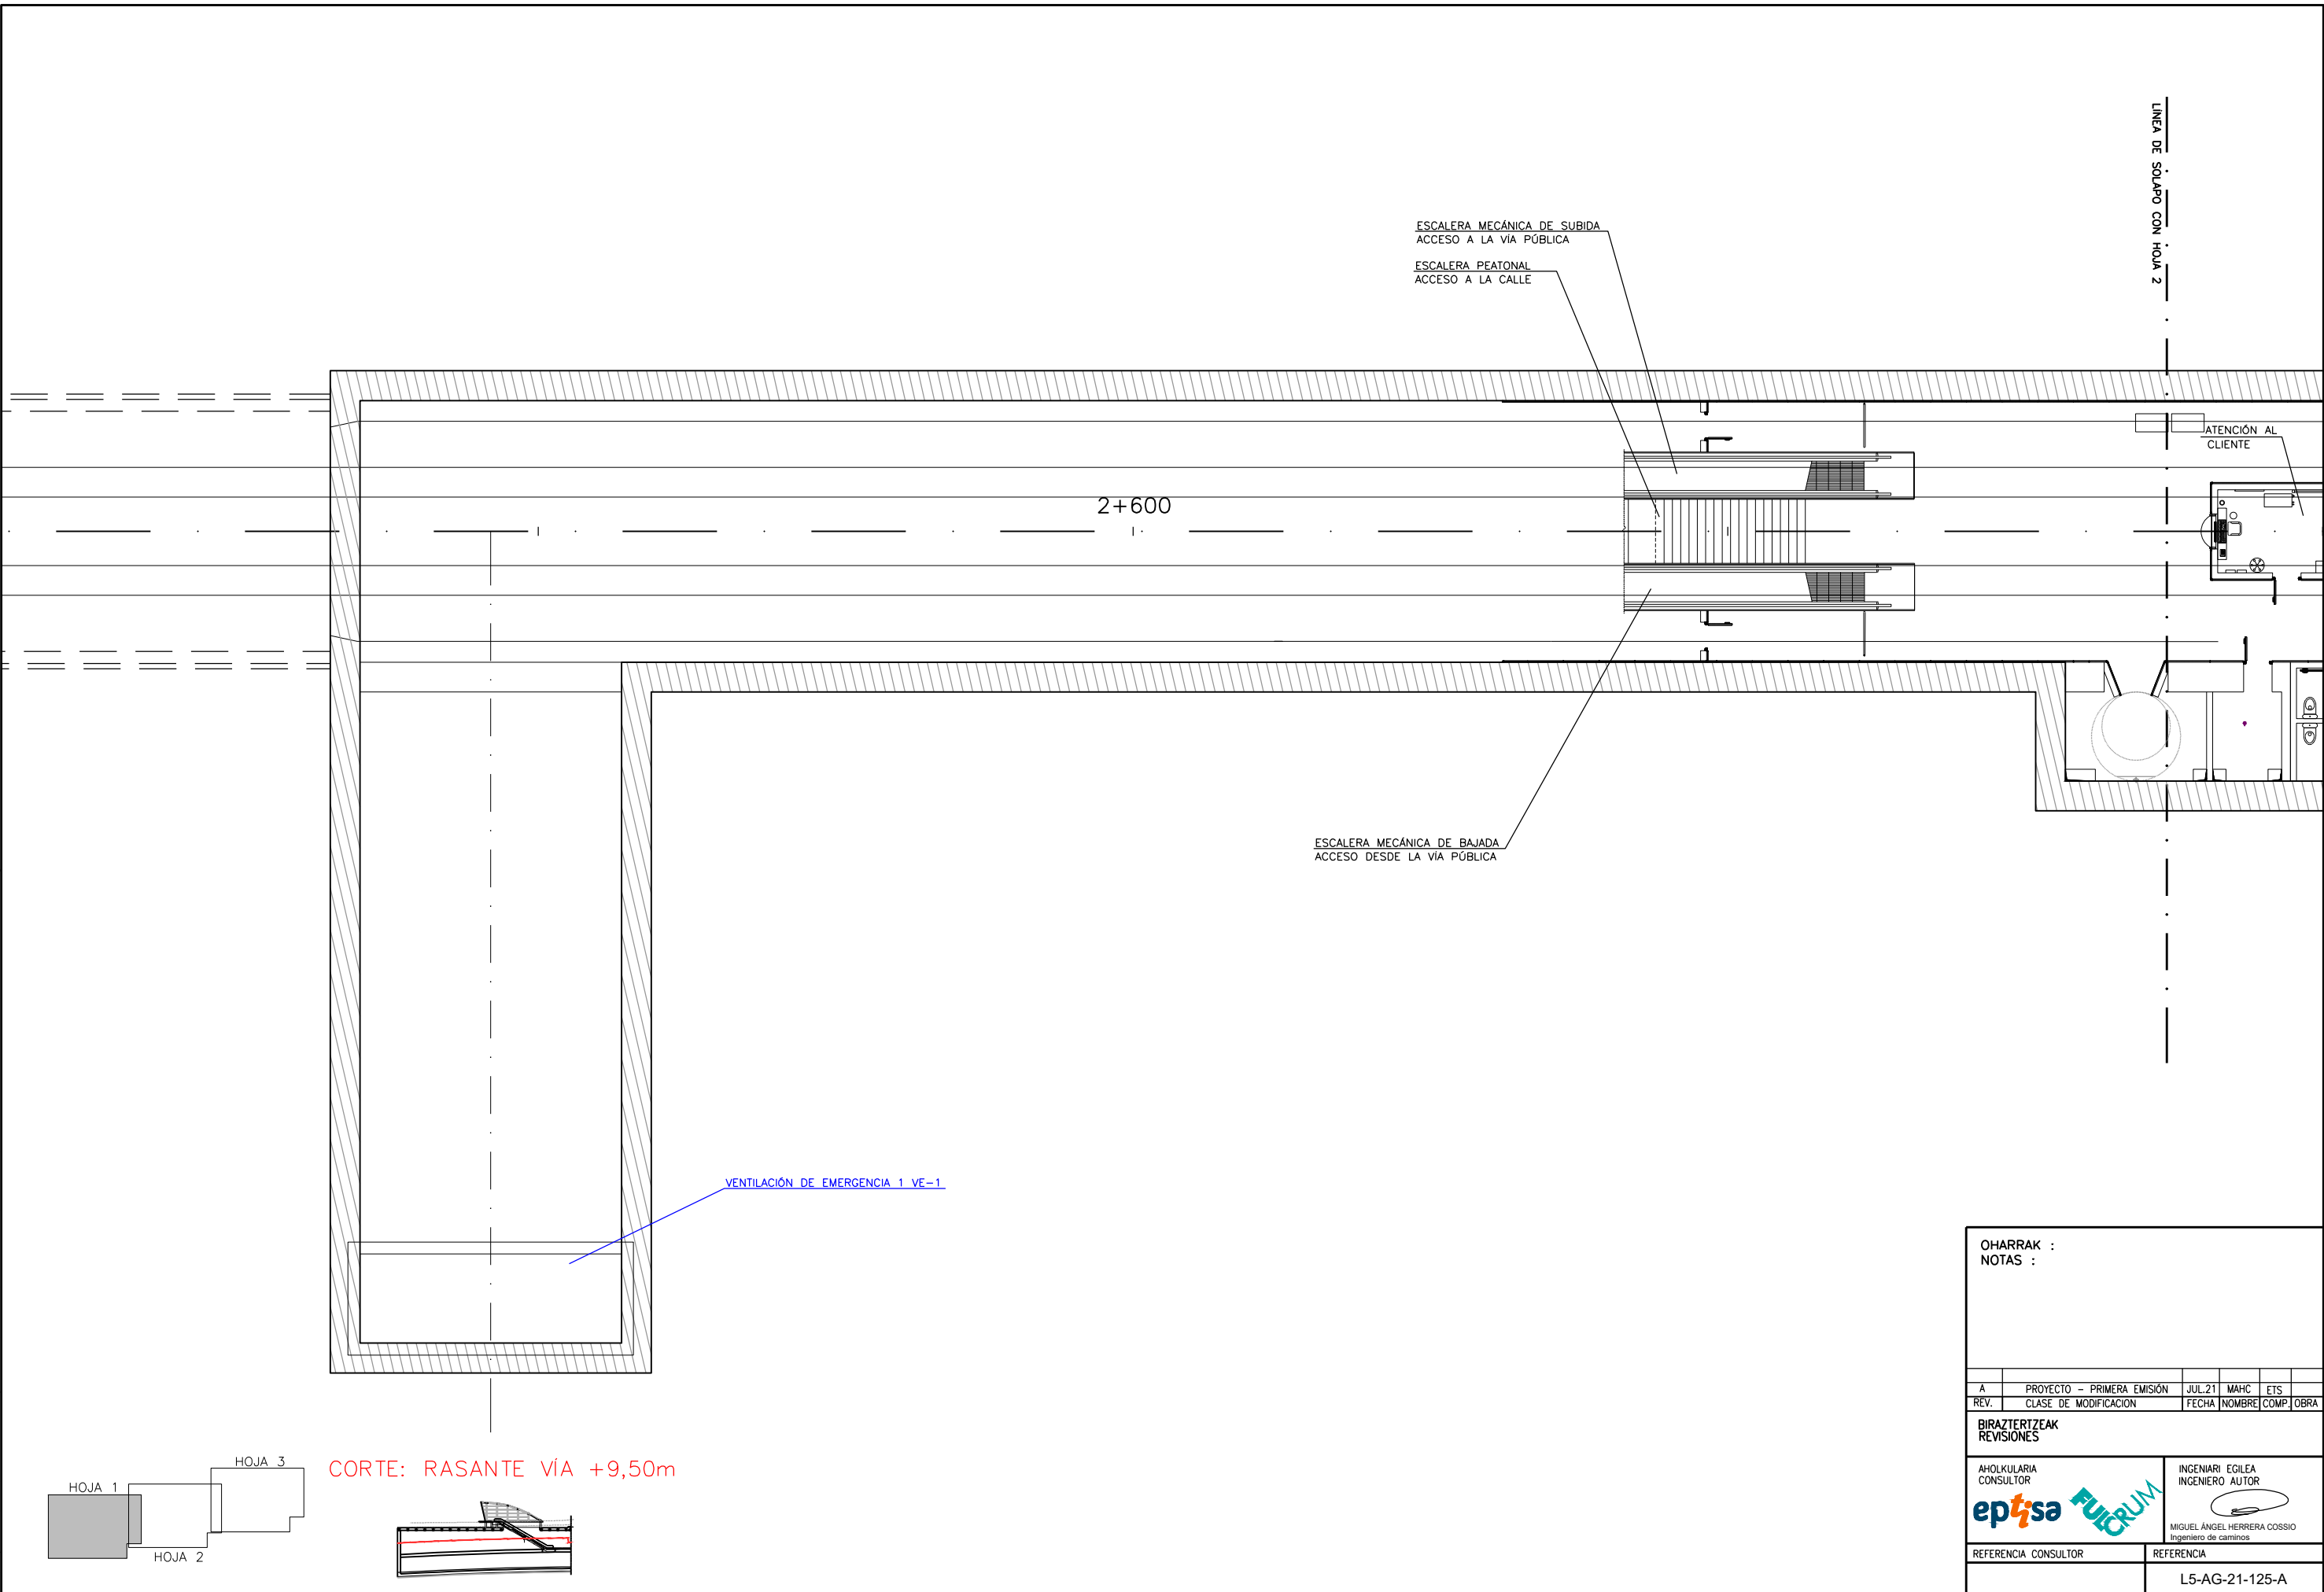

CORTE: RASANTE VÍA +9,50m

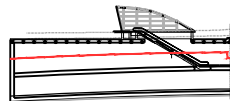

OHARRAK : NOTAS :					
A	PROYECTO - PRIMERA EMISIÓN	JUL.21	MAHC	ETS	
REV.	CLASE DE MODIFICACION	FECHA	NOMBRE	COMP.	OBRA
BIRAZTERTIZEAK REVISIONES					
AHOLKULARIA CONSULTOR		INGENIARI EGILEA INGENIERO AUTOR			
ep <sup>isa</sup>		FUGRUM			
REFERENCIA CONSULTOR		REFERENCIA			
		L5-AG-21-125-A			