

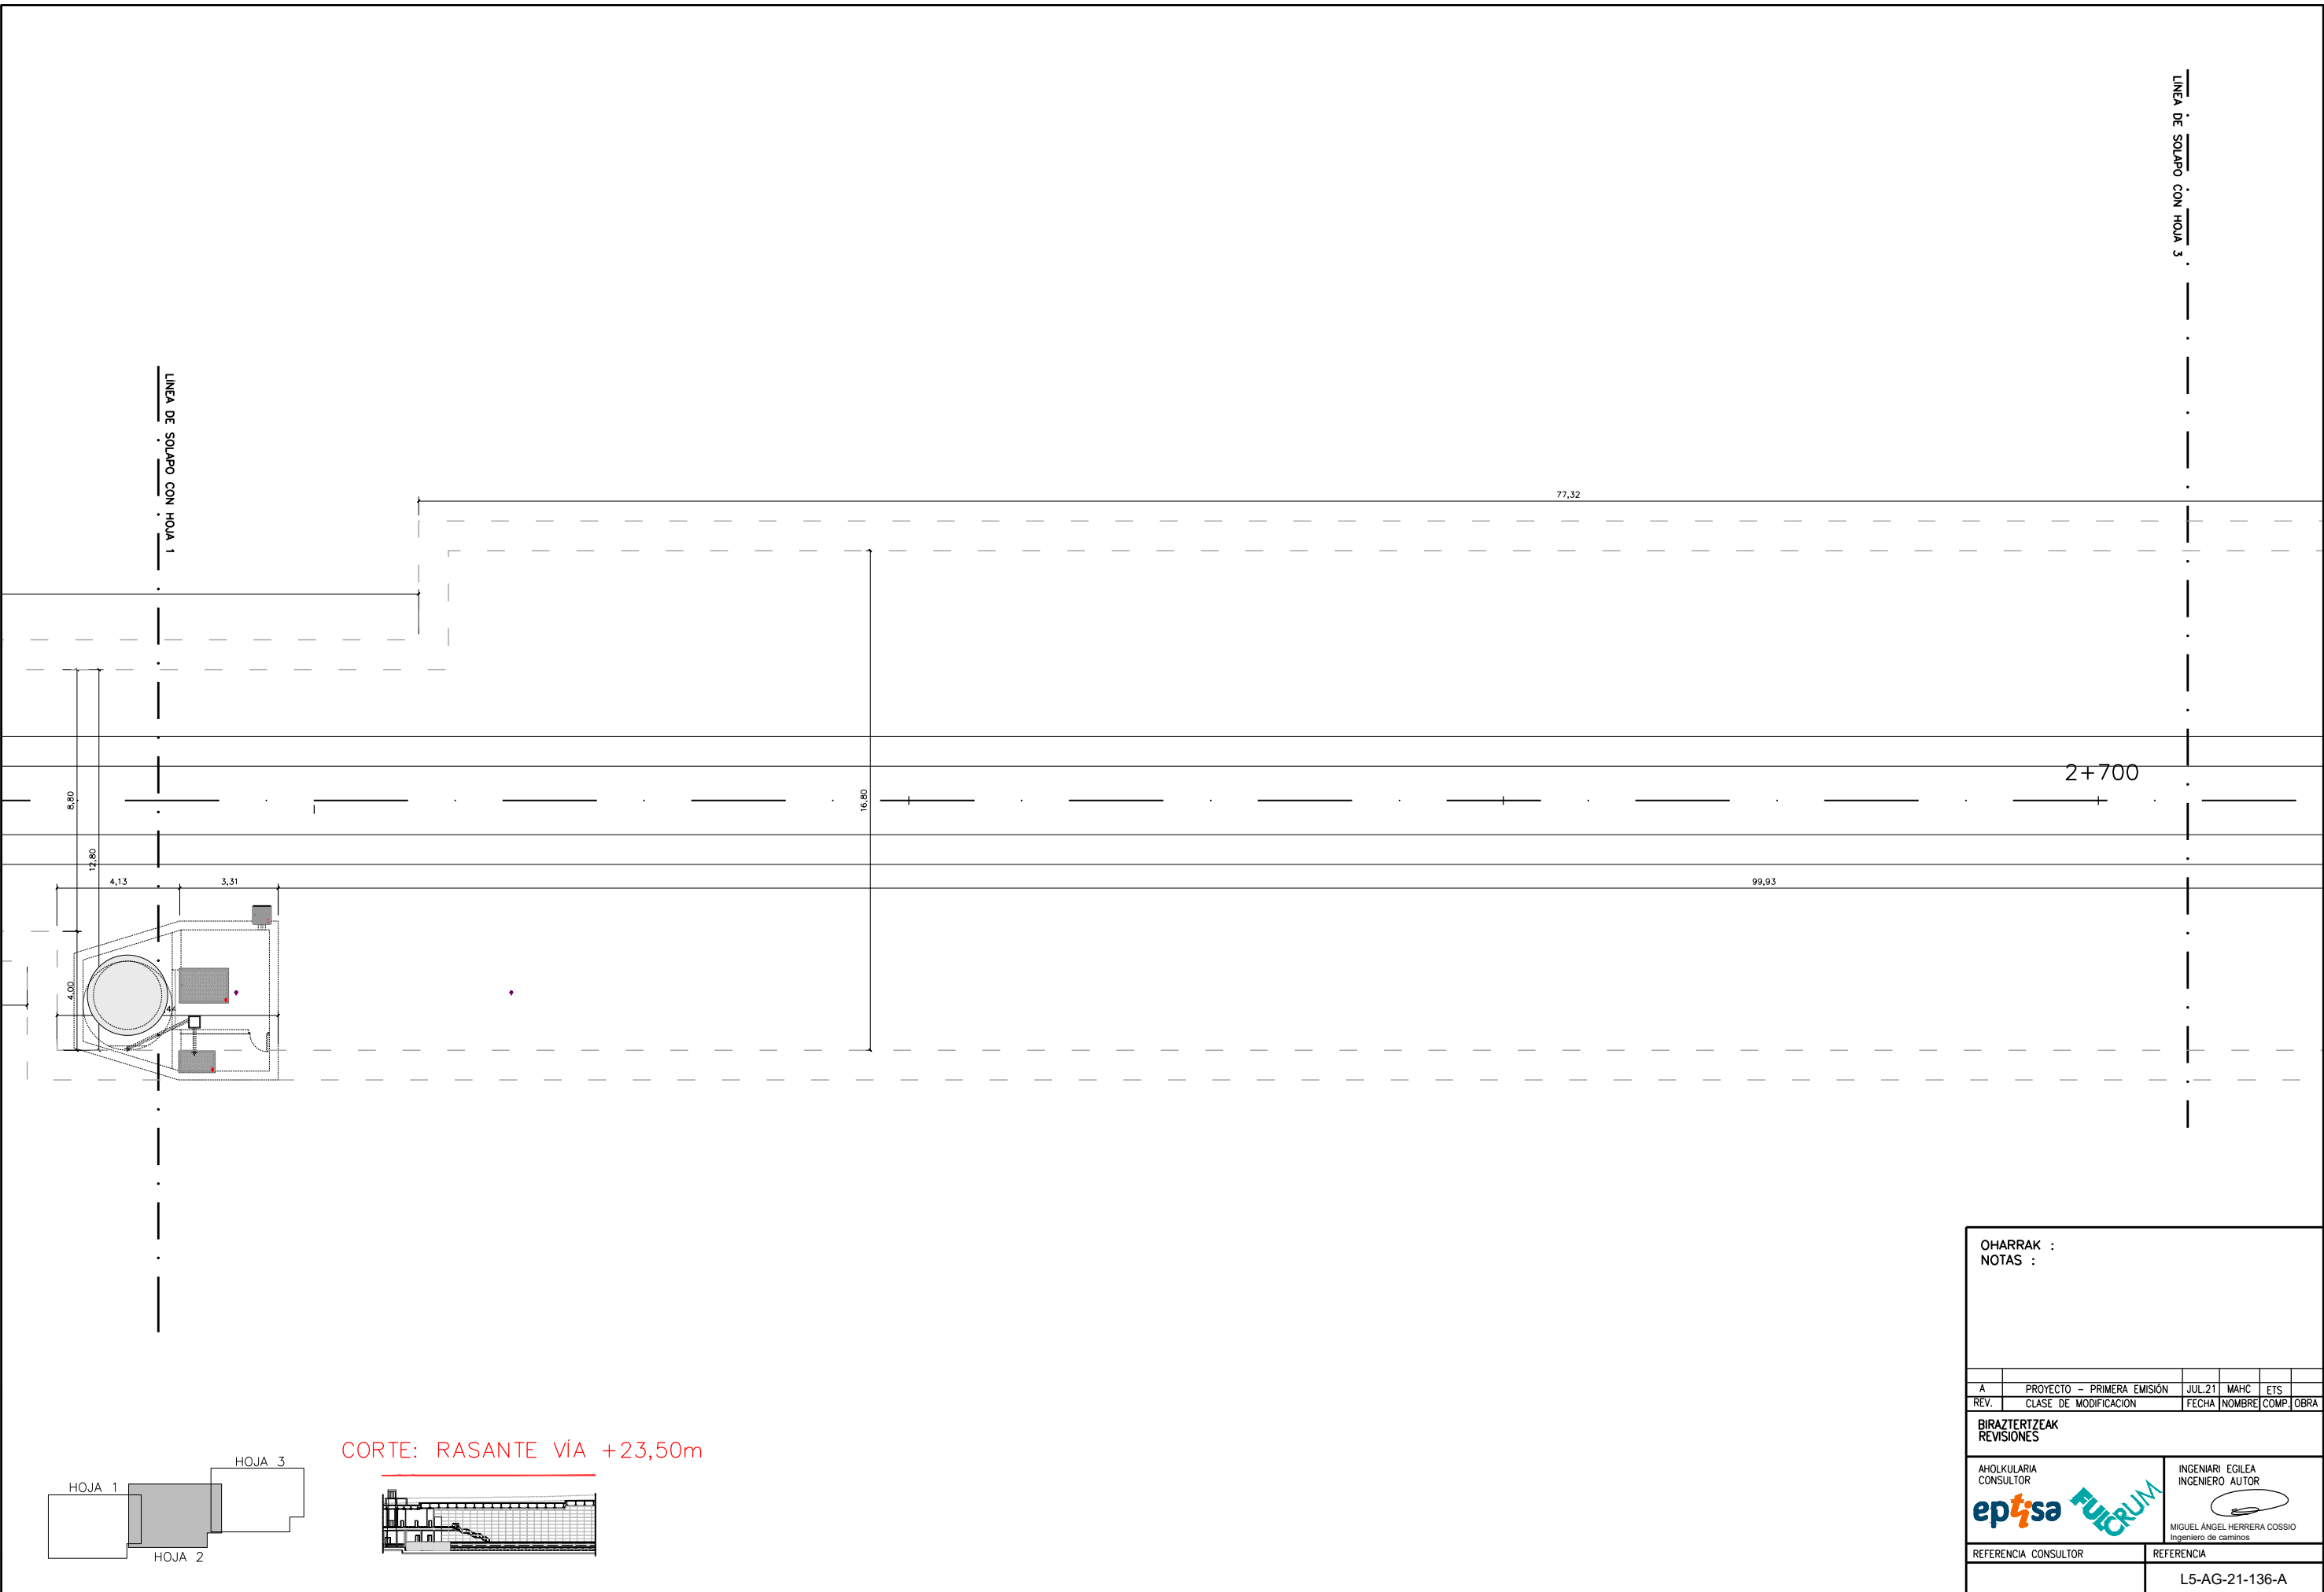


0:\Proyectos\L5.7. Delineación y planos\PLANOS\PLANOS\TRAMO 2\02.2. PLANOS SEPARADOS\L5-AG-21-136-A.dwg

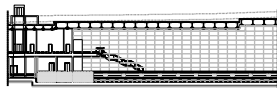

CORTE: RASANTE Vía +23,50m

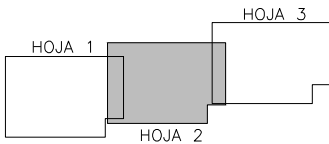

OHARRAK : NOTAS :					
A	PROYECTO - PRIMERA EMISIÓN	JUL 21	MAHC	ETS	
REV.	CLASE DE MODIFICACION	FECHA	NOMBRE	COMP	OBRA
BIRAZTERTZEAK REVISIONES					
AHOLKULARIA CONSULTOR		INGENIARI EGILEA INGENIERO AUTOR			
epi		FUGRUM			
REFERENCIA CONSULTOR		REFERENCIA			
		L5-AG-21-136-A			