


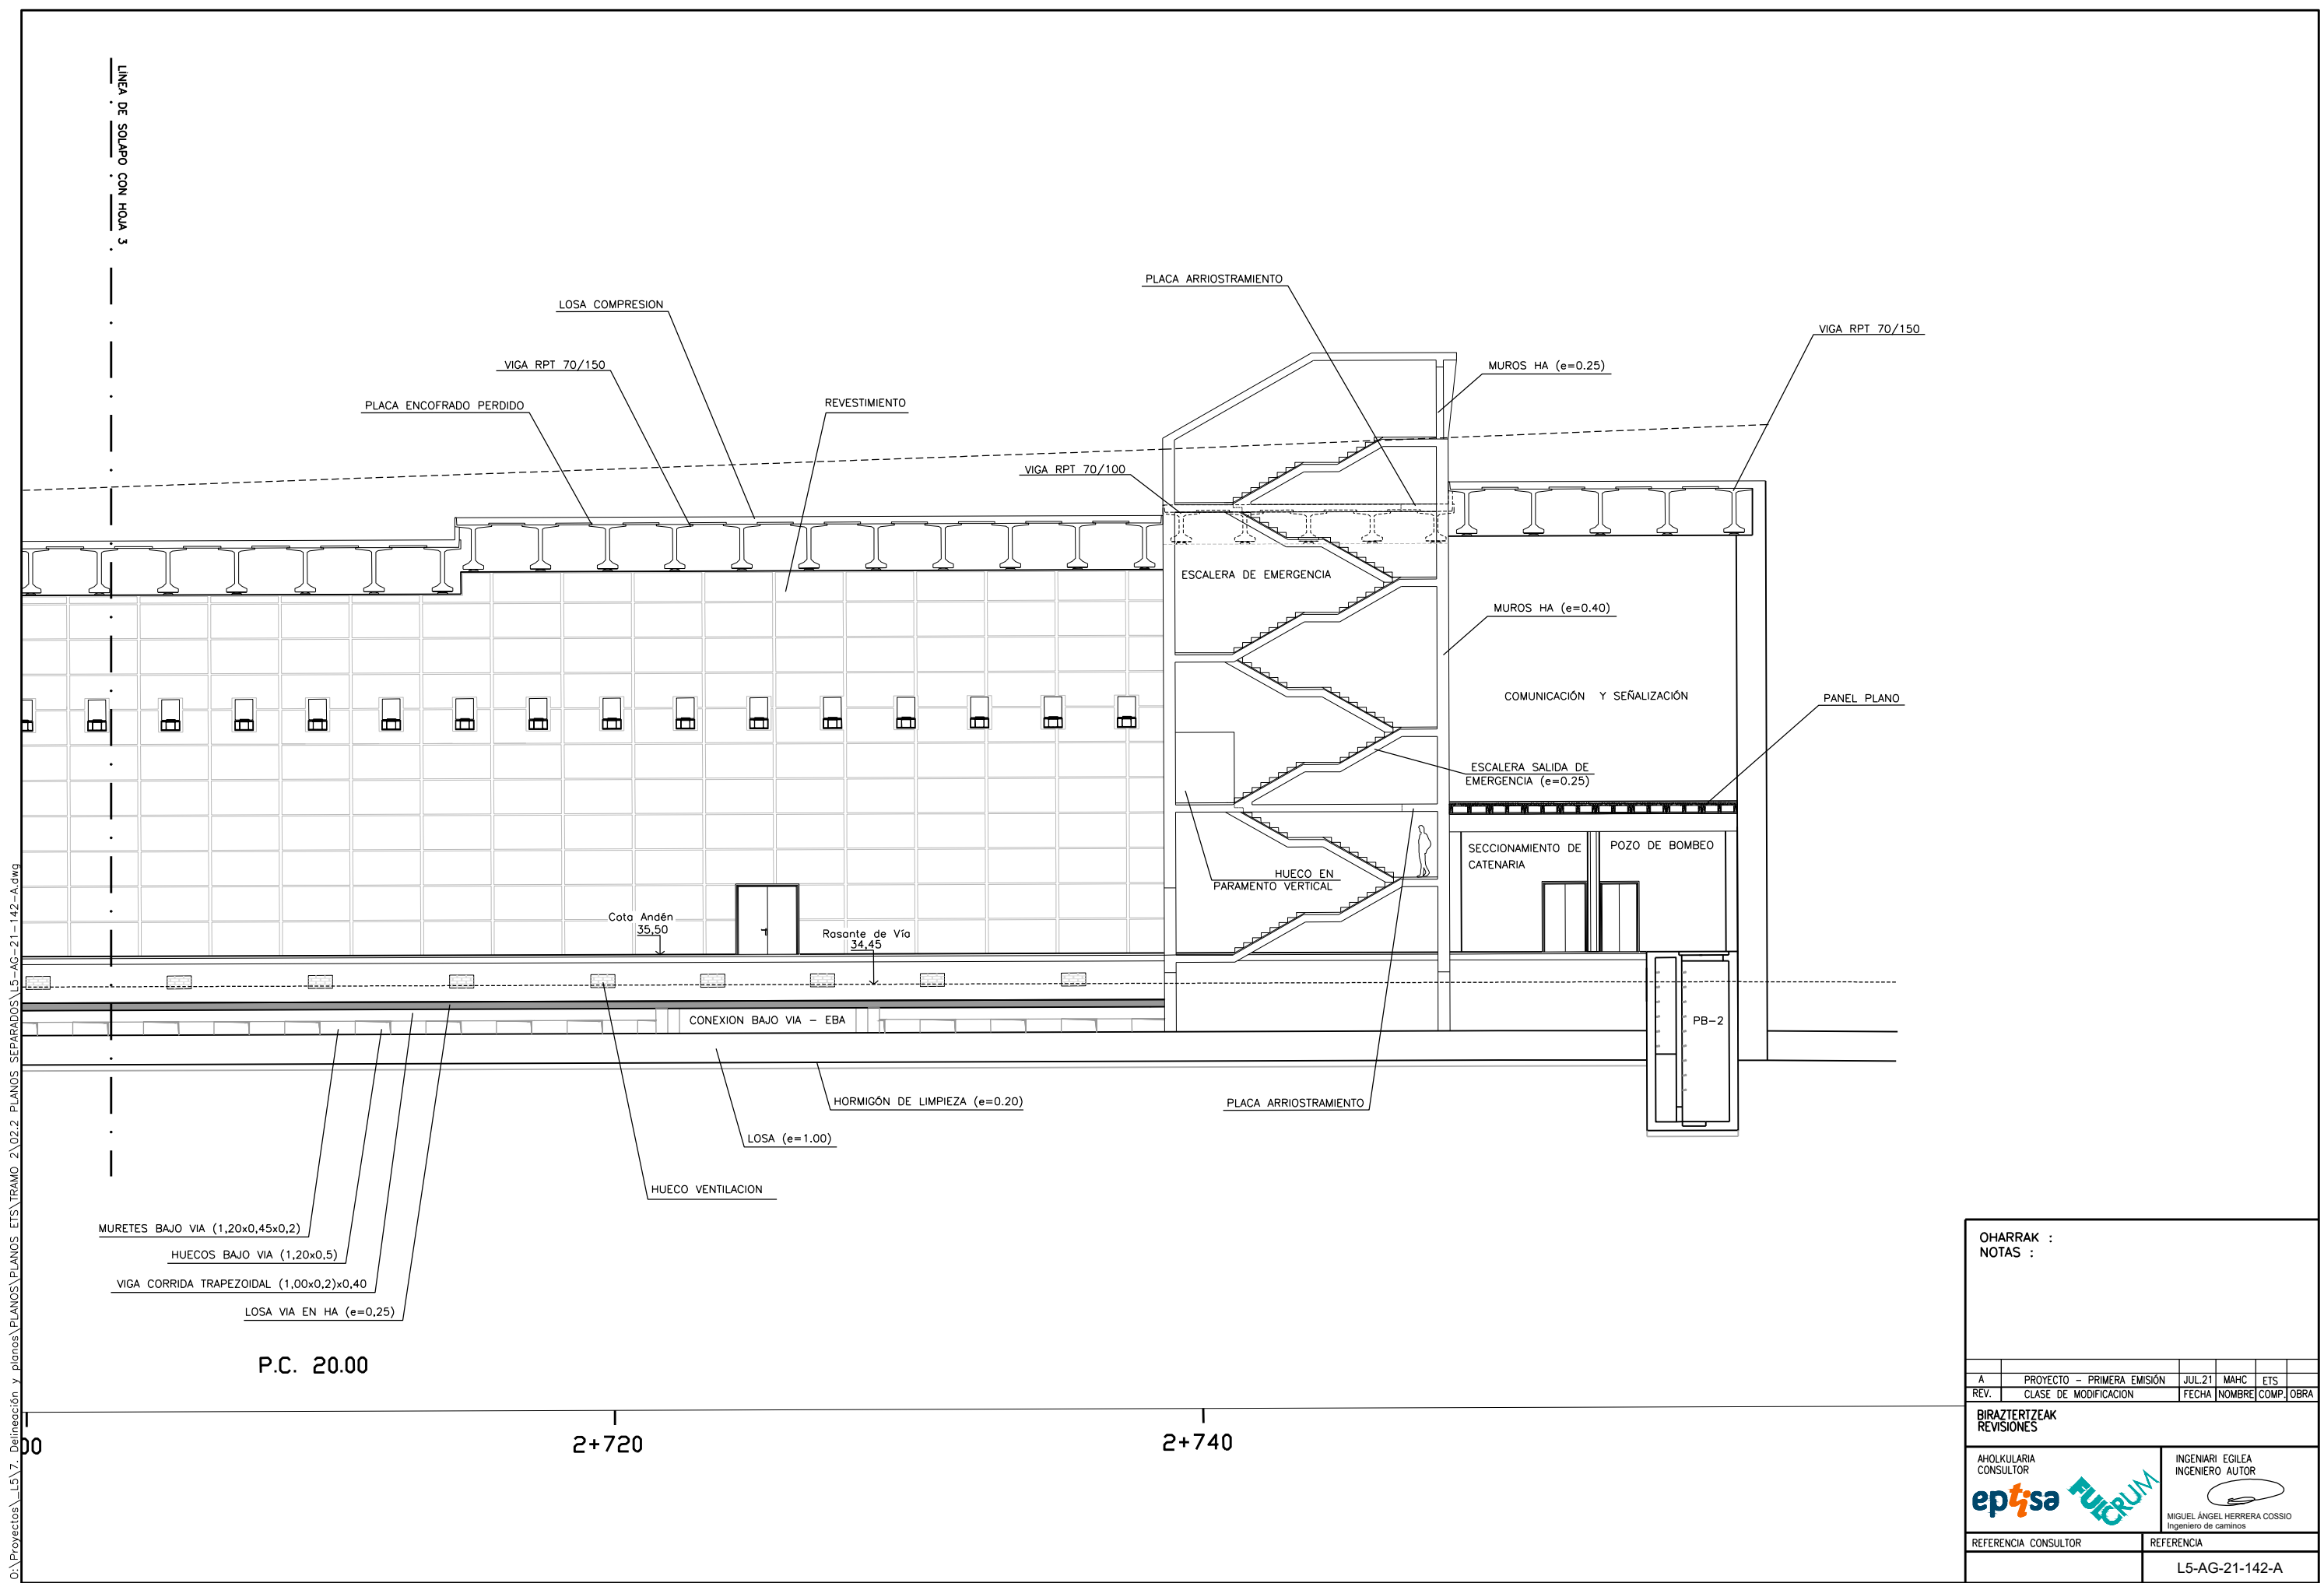

0:\Proyectos\L5.7- Delineación y planos\PLANOS PLANOS ETS\TRAMO 2\02.2 PLANOS SEPARADOS\5-AG-21-142-A.dwg



OHARRAK :
NOTAS :

A	PROYECTO - PRIMERA EMISIÓN	JUL 21	MAHC	ETS	
REV.	CLASE DE MODIFICACION	FECHA	NOMBRE	COMP.	OBRA

BIRAZTERTZEAK
REVISIONES

AHOLKULARIA CONSULTOR	INGENIARI EGILEA INGENIERO AUTOR
	
MIGUEL ANGEL HERRERA COSSIO Ingeniero de caminos	
REFERENCIA CONSULTOR	REFERENCIA
	L5-AG-21-142-A