


0:\Proyectos\157. Delineación y planos\PLANOS\PLANOS ETS\TRAMO 2\02.2 PLANOS SEPARADOS\15-AG-21-319-A.dwg

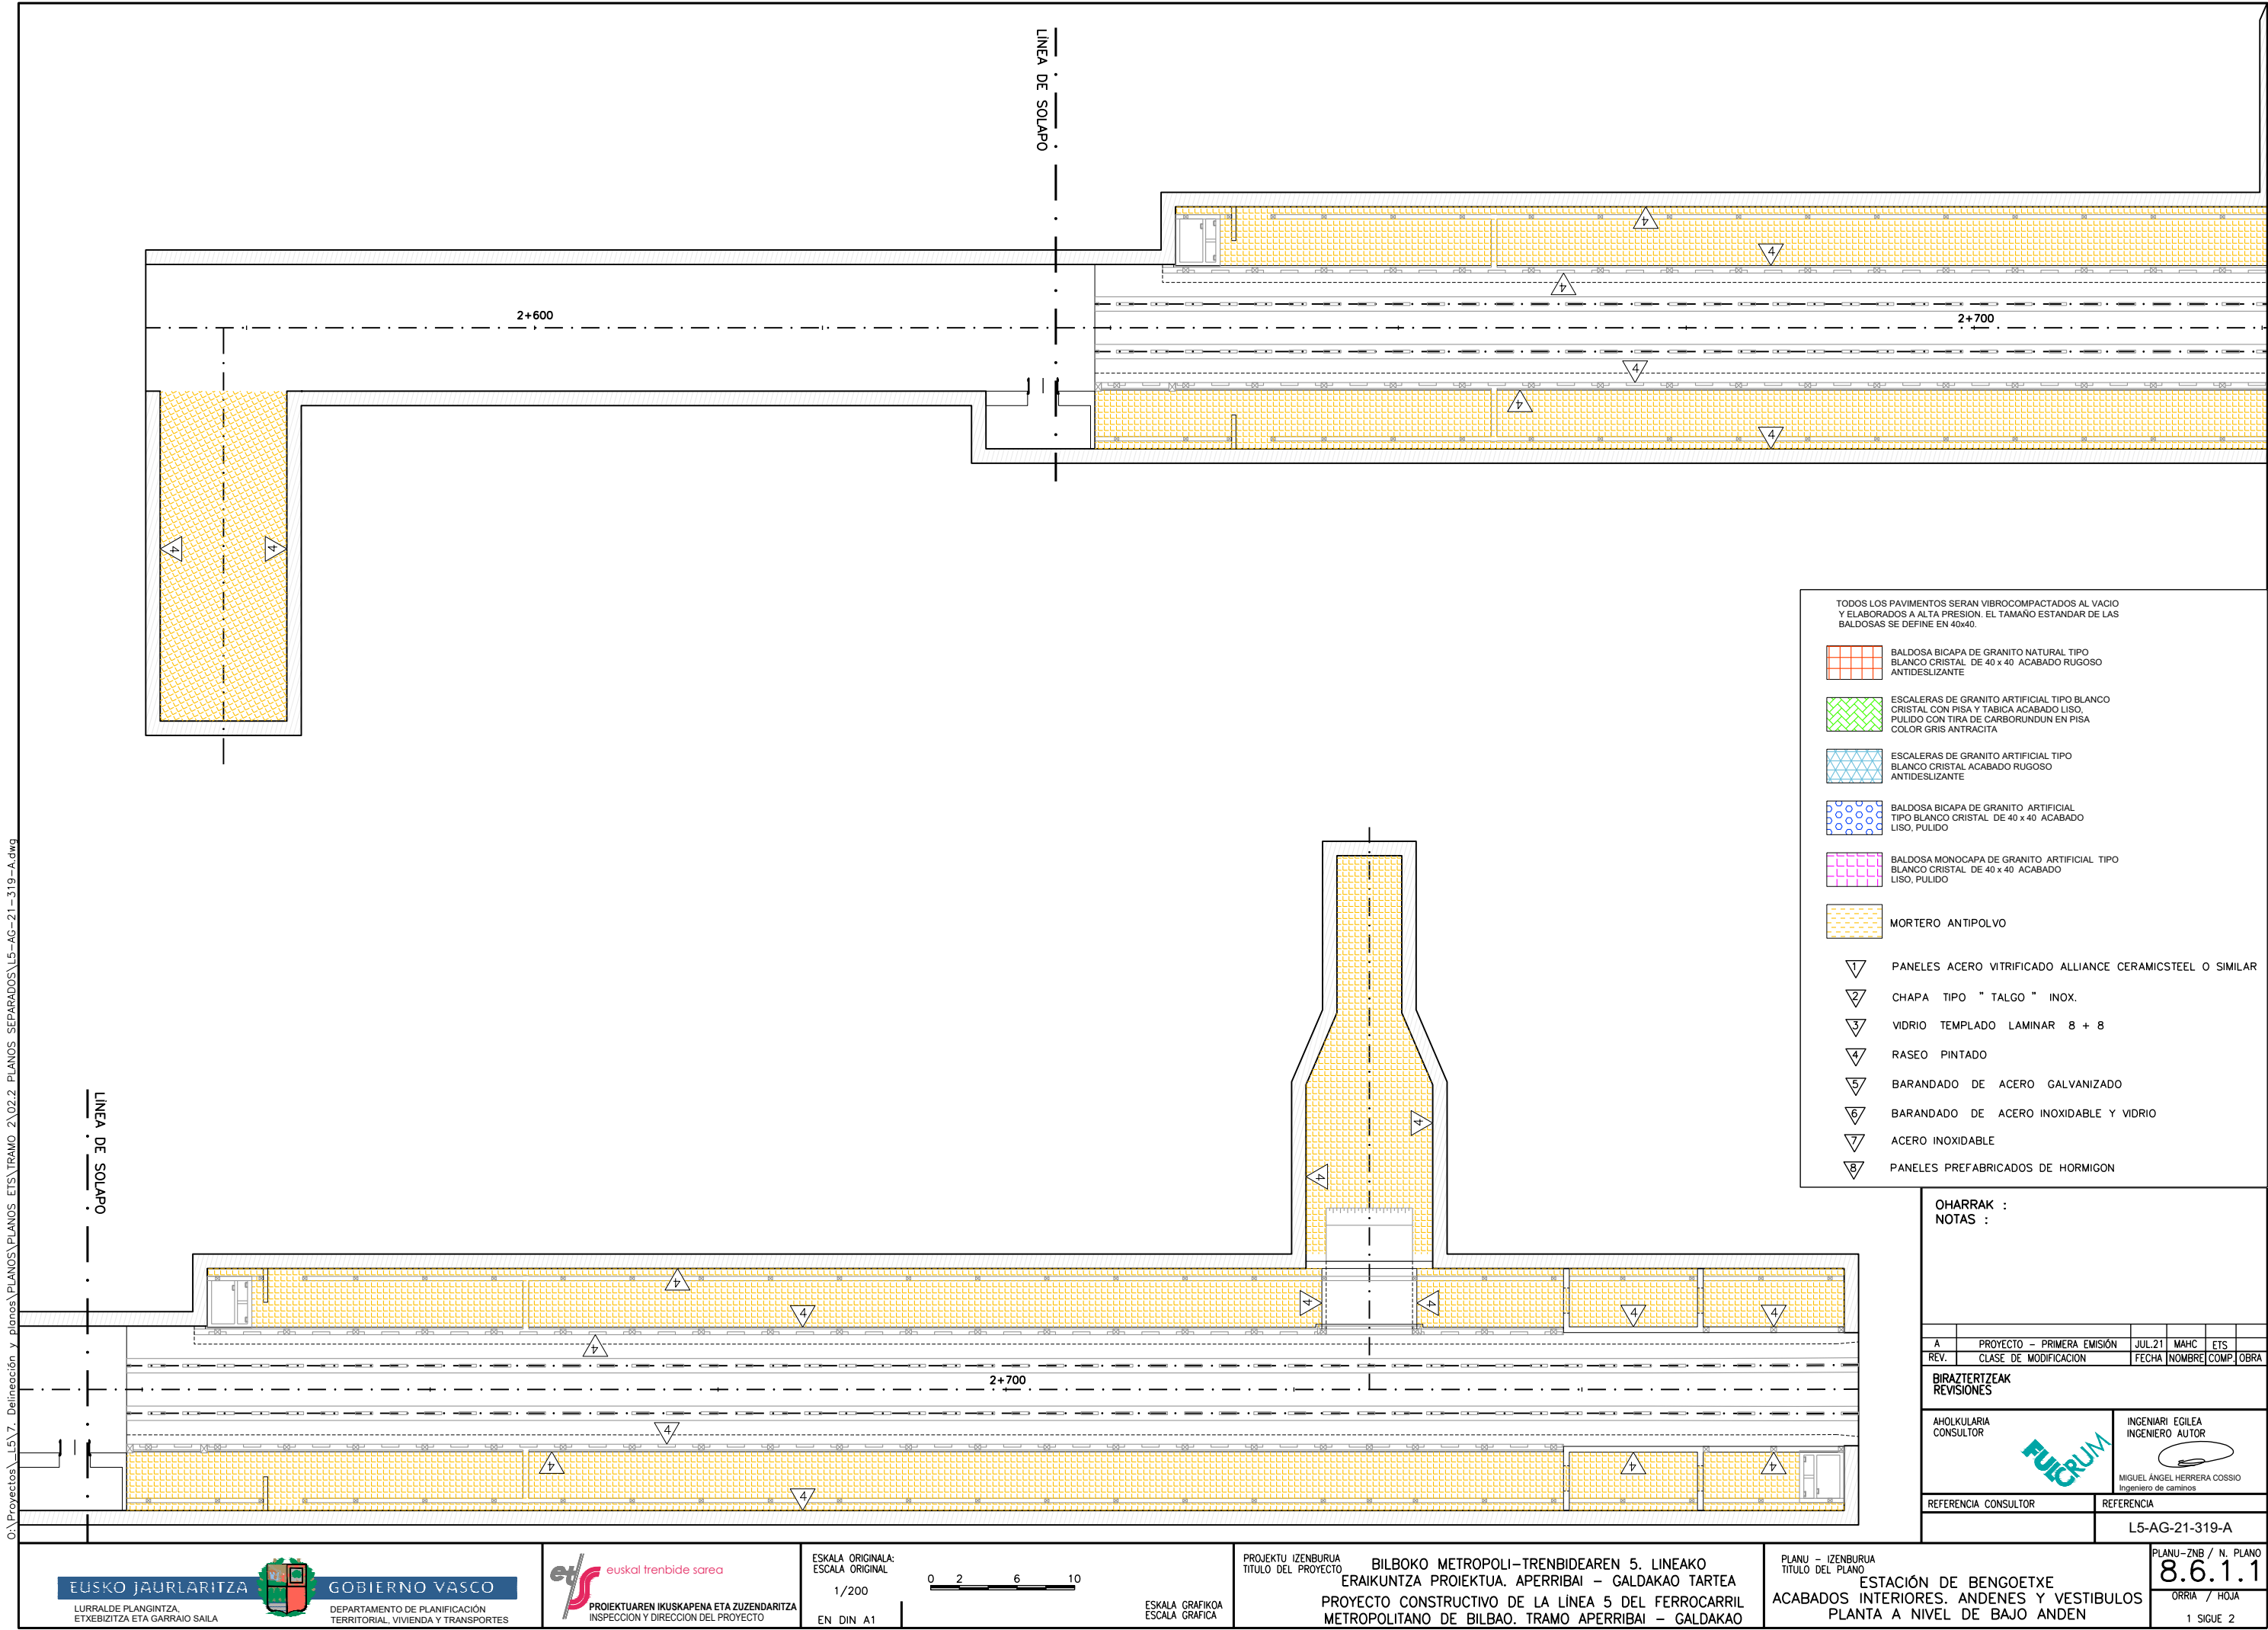

TODOS LOS PAVIMENTOS SERAN VIBROCOMPACTADOS AL VACIO Y ELABORADOS A ALTA PRESION. EL TAMAÑO ESTANDAR DE LAS BALDOSAS SE DEFINE EN 40x40.

BALDOSA BICAPA DE GRANITO NATURAL TIPO BLANCO CRISTAL DE 40 x 40 ACABADO RUGOSO ANTIDSLIZANTE

ESCALERAS DE GRANITO ARTIFICIAL TIPO BLANCO CRISTAL CON PISA Y TABICA ACABADO LISO, PULIDO CON TIRA DE CARBORUNDUN EN PISA COLOR GRIS ANTRACITA

ESCALERAS DE GRANITO ARTIFICIAL TIPO BLANCO CRISTAL ACABADO RUGOSO ANTIDSLIZANTE

BALDOSA BICAPA DE GRANITO ARTIFICIAL TIPO BLANCO CRISTAL DE 40 x 40 ACABADO LISO, PULIDO

BALDOSA MONOCAPA DE GRANITO ARTIFICIAL TIPO BLANCO CRISTAL DE 40 x 40 ACABADO LISO, PULIDO

MORTERO ANTIPOLVO

1 PANEELES ACERO VITRIFICADO ALLIANCE CERAMICSTEEL O SIMILAR

2 CHAPA TIPO " TALGO " INOX.

3 VIDRIO TEMPLADO LAMINAR 8 + 8

4 RASEO PINTADO

5 BARANDADO DE ACERO GALVANIZADO

6 BARANDADO DE ACERO INOXIDABLE Y VIDRIO

7 ACERO INOXIDABLE

8 PANEELES PREFABRICADOS DE HORMIGON

OHARRAK :  
NOTAS :

A	PROYECTO - PRIMERA EMISIÓN	JUL 21	MAHC	ETS	
REV.	CLASE DE MODIFICACION	FECHA	NOMBRE	COMP	OBRA

BIRAZTERTIZEAK  
REVISIONES

AHOLKULARIA CONSULTOR	INGENIARI EGILEA INGENIERO AUTOR
	MIGUEL ANGEL HERRERA COSSIO Ingeniero de caminos

REFERENCIA CONSULTOR	REFERENCIA
	L5-AG-21-319-A

EUSKO JAURLARITZA



DEPARTAMENTO DE PLANIFICACIÓN  
TERRITORIAL, VIVIENDA Y TRANSPORTES



ESKALA ORIGINAL:  
ESCALA ORIGINAL  
1/200  
EN DIN A1



ESKALA GRAFIKOA  
ESCALA GRAFICA

PROIEKTU IZENBURUA  
TÍTULO DEL PROYECTO  
BILBOKO METROPOLI-TRENBIDEAREN 5. LINEAKO  
ERAIKUNTZA PROIEKTUA. APERRIBAI - GALDAKAO TARTEA  
PROYECTO CONSTRUCTIVO DE LA LINEA 5 DEL FERROCARRIL  
METROPOLITANO DE BILBAO. TRAMO APERRIBAI - GALDAKAO

PLANU - IZENBURUA  
TÍTULO DEL PLANO  
ESTACIÓN DE BENGOTXE  
ACABADOS INTERIORES. ANDENES Y VESTIBULOS  
PLANTA A NIVEL DE BAJO ANDEN

PLANU-ZNB / N. PLANO  
8.6.1.1  
ORRIA / HOJA  
1 SIGUE 2