


0:\Proyectos\L5.7. Delineación y planos\PLANOS\PLANOS ETS\TRAMO 2\02.2. PLANOS SEPARADOS\L5-AG-21-320-A.dwg

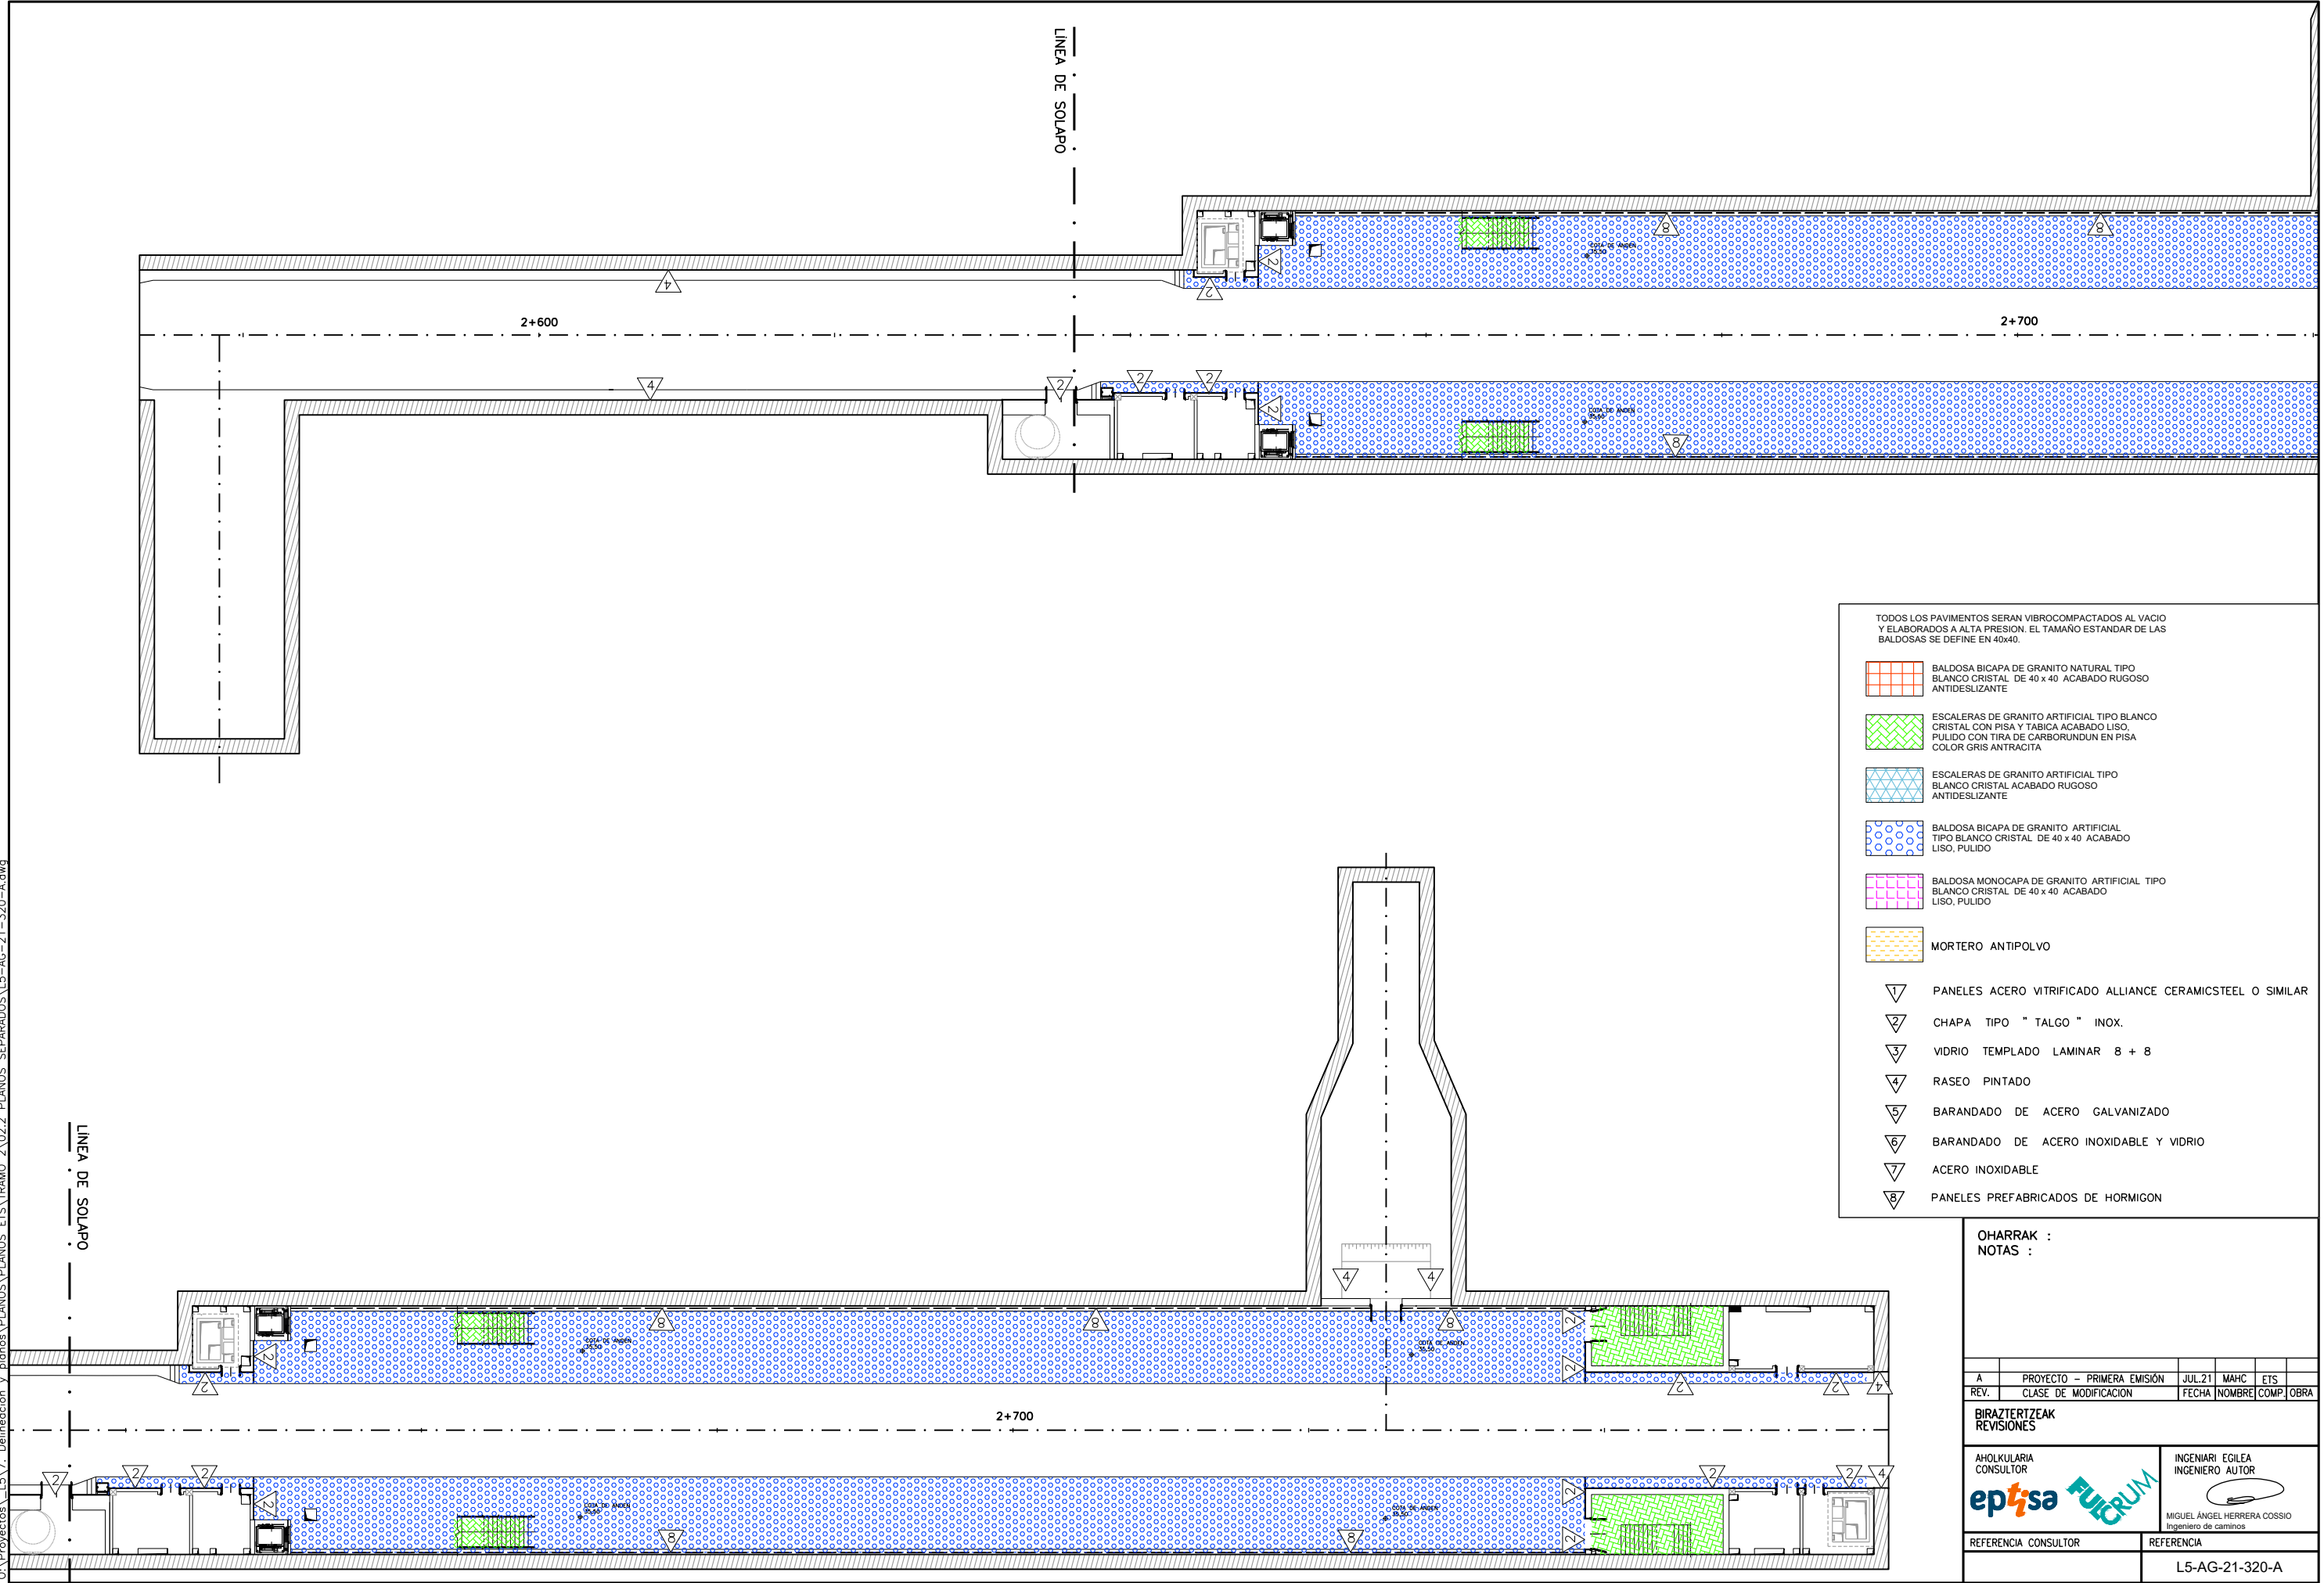

TODOS LOS PAVIMENTOS SERAN VIBROCOMPACTADOS AL VACIO Y ELABORADOS A ALTA PRESION. EL TAMAÑO ESTANDAR DE LAS BALDOSAS SE DEFINE EN 40x40.

- BALDOSA BICAPA DE GRANITO NATURAL TIPO BLANCO CRISTAL DE 40 x 40 ACABADO RUGOSO ANTIDESLIZANTE
- ESCALERAS DE GRANITO ARTIFICIAL TIPO BLANCO CRISTAL CON PISA Y TABICA ACABADO LISO, PULIDO CON TIRA DE CARBORUNDUN EN PISA COLOR GRIS ANTRACITA
- ESCALERAS DE GRANITO ARTIFICIAL TIPO BLANCO CRISTAL ACABADO RUGOSO ANTIDESLIZANTE
- BALDOSA BICAPA DE GRANITO ARTIFICIAL TIPO BLANCO CRISTAL DE 40 x 40 ACABADO LISO, PULIDO
- BALDOSA MONOCAPA DE GRANITO ARTIFICIAL TIPO BLANCO CRISTAL DE 40 x 40 ACABADO LISO, PULIDO
- MORTERO ANTIPOLVO
- 1 PANEELES ACERO VITRIFICADO ALLIANCE CERAMICSTEEL O SIMILAR
- 2 CHAPA TIPO " TALGO " INOX.
- 3 VIDRIO TEMPLADO LAMINAR 8 + 8
- 4 RASEO PINTADO
- 5 BARANDADO DE ACERO GALVANIZADO
- 6 BARANDADO DE ACERO INOXIDABLE Y VIDRIO
- 7 ACERO INOXIDABLE
- 8 PANEELES PREFABRICADOS DE HORMIGON

OHARRAK :  
NOTAS :

A	PROYECTO - PRIMERA EMISIÓN	JUL 21	MAHC	ETS	
REV.	CLASE DE MODIFICACION	FECHA	NOMBRE	COMP	OBRA
BIRAZTERTIZEAK REVISIONES					
AHOLKULARIA CONSULTOR		INGENIARI EGILEA INGENIERO AUTOR			
epi		FUGRUM			
REFERENCIA CONSULTOR		REFERENCIA			
		L5-AG-21-320-A			