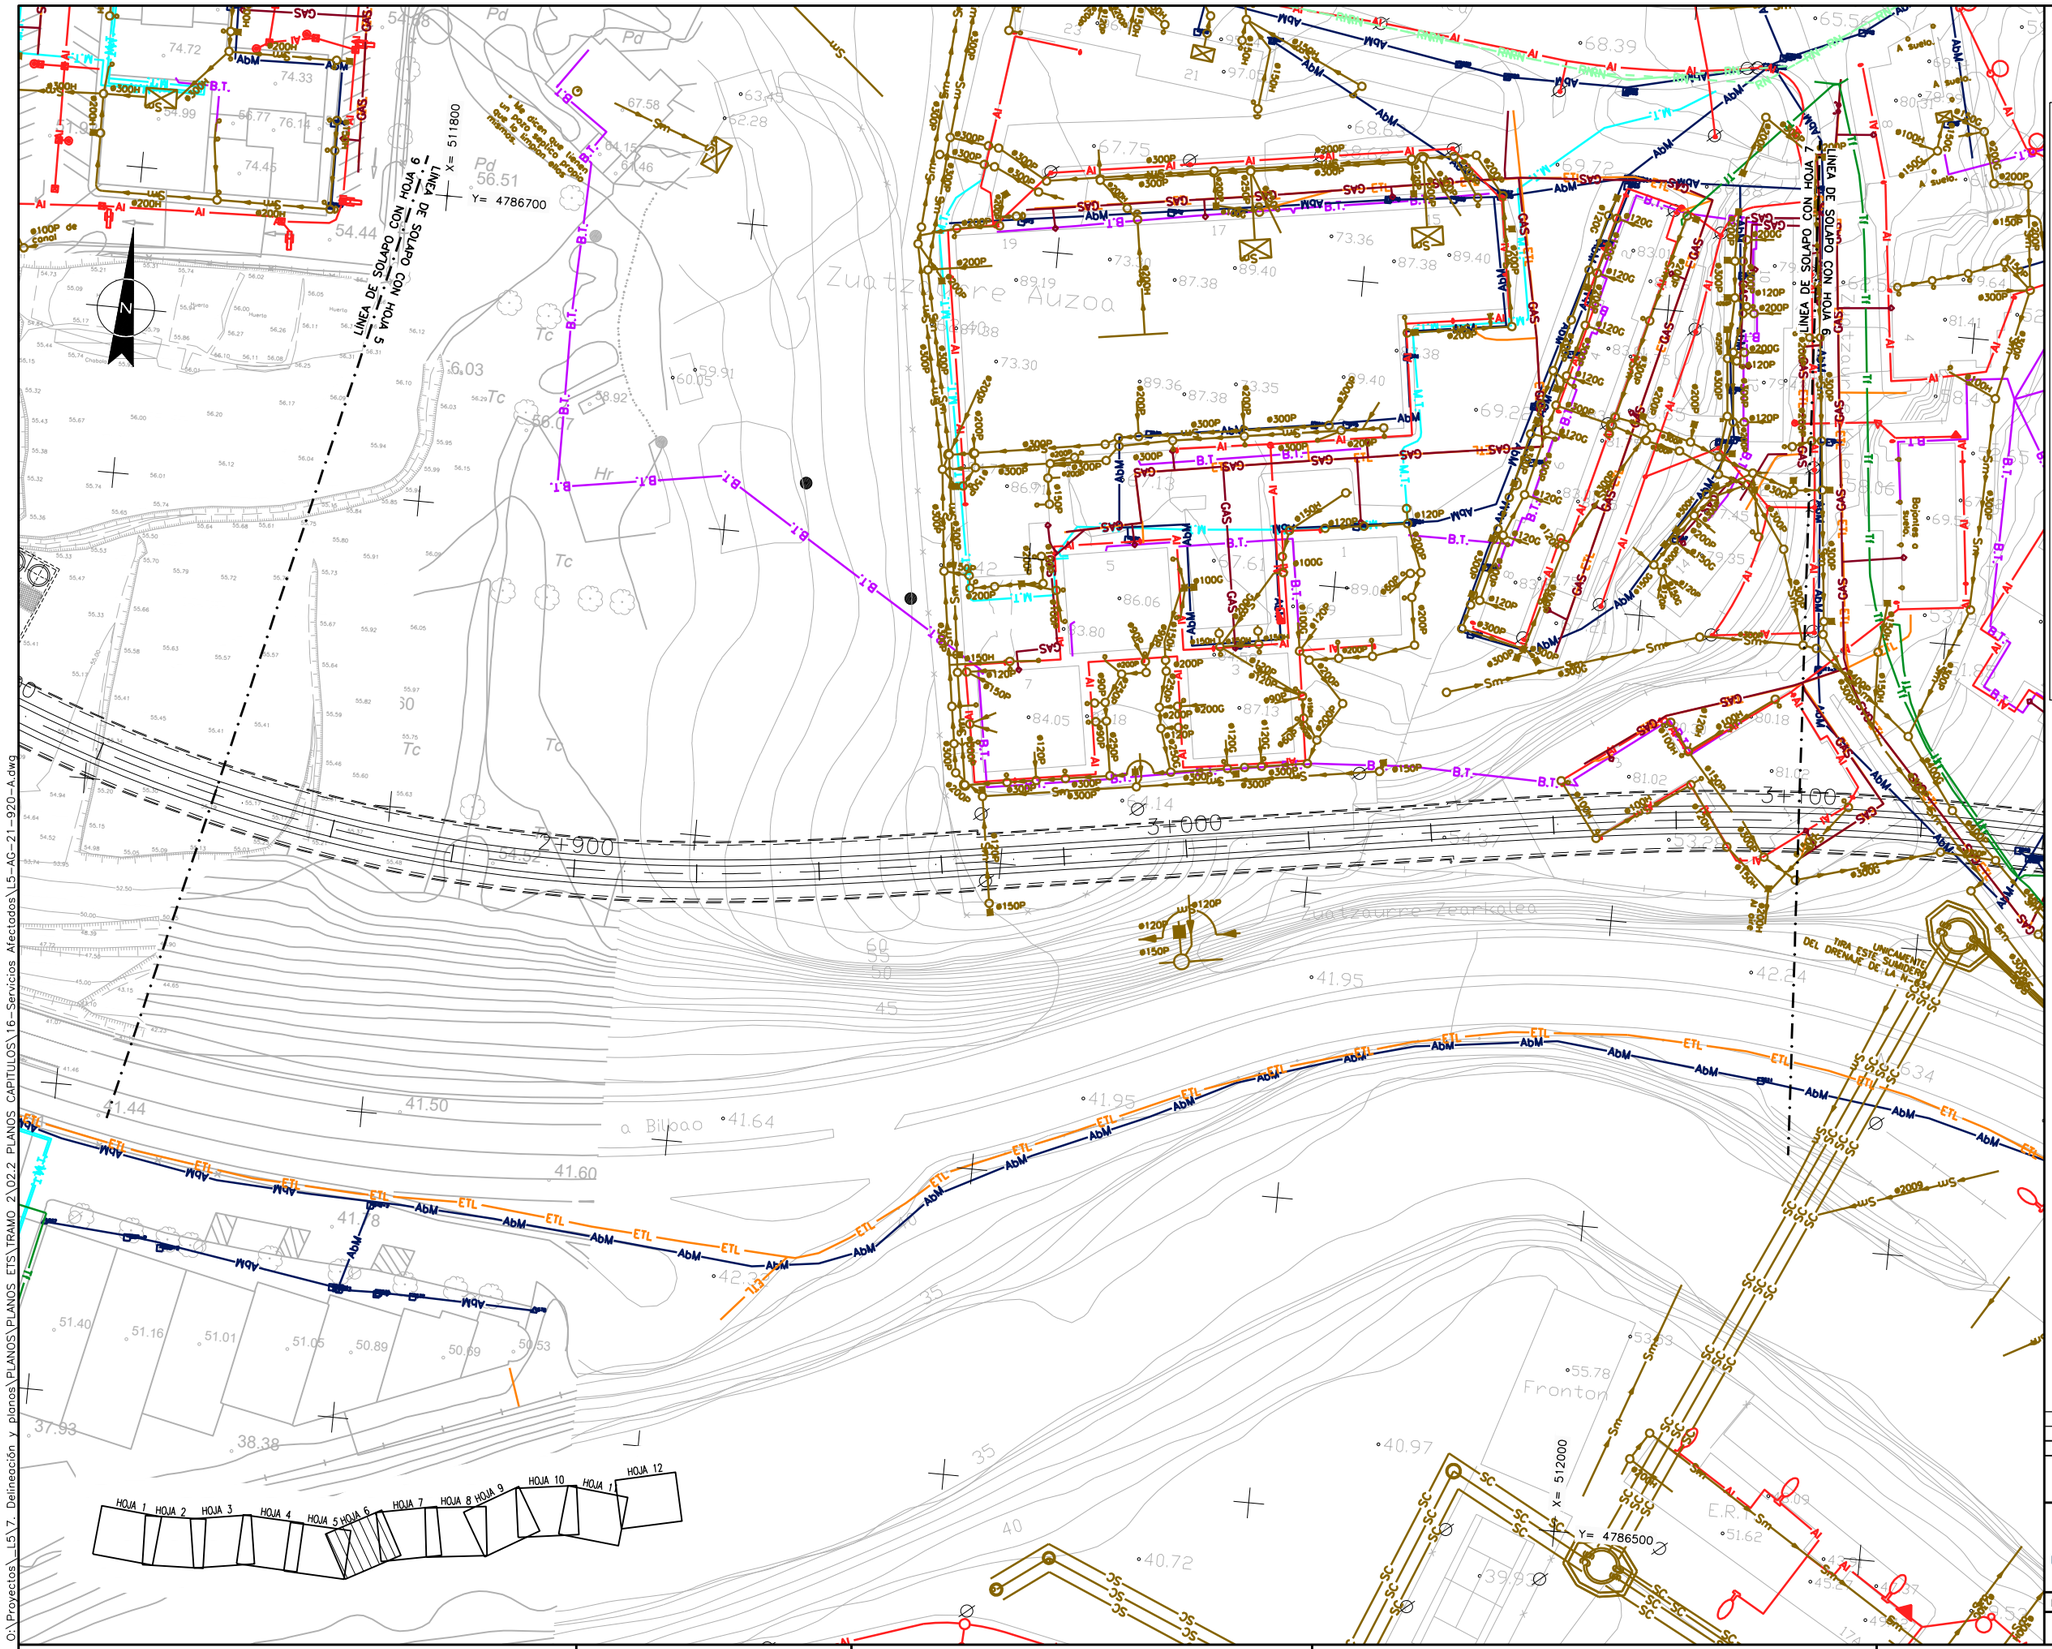

OHARRAK :

NOTAS :

LEYENDA

- A.T. — IBERDROLA ALTA TENSION AEREA
- A.T. — IBERDROLA ALTA TENSION SUBTERRANEA
- M.T. — IBERDROLA MEDIA TENSION AEREA
- M.T. — IBERDROLA MEDIA TENSION SUBTERRANEA
- B.T. — IBERDROLA BAJA TENSION AEREA
- B.T. — IBERDROLA BAJA TENSION SUBTERRANEA
- B.Tm — IBERDROLA BAJA TENSION LINEA MUERTA
- FO — IBERDROLA BAJA TENSION LINEA MUERTA
- Cl — IBERDROLA LINEA AEREA CLIENTE
- Cl — IBERDROLA LINEA SUBTERRANEA CLIENTE
- AbC — ABASTECIMIENTO CONSORCIO
- AbM — ABASTECIMIENTO MUNICIPAL
- SC — SANEAMIENTO CONCORCIO
- Sm — SANEAMIENTO MUNICIPAL
- Sf — SANEAMIENTO FECALES
- Sp — SANEAMIENTO PLUVIALES
- GAS — NATURGAS
- Tf — TELEFONICA SUBTERRANEA
- Tf — TELEFONICA AEREA
- Al — ALUMBRADO
- JAZ — JAZZTEL
- ETL — EUSKALTEL
- RN — RECOGIDA NEUMATICATICA

REV.	CLASE DE MODIFICACION	FECHA	NOMBRE	COMP.	OBRA
A	PROYECTO – PRIMERA EMISIÓN	JUL.21	MAHC	ETS	

BIRAZTERTZEAK
REVISIONES

AHOLKULARIA
CONSULTOR
eptisa FULCRUM

INGENIARI EGILEA
INGENIERO AUTOR
MIGUEL ÁNGEL HERRERA COSSIO
Ingeniero de caminos

REFERENCIA CONSULTOR

REFERENCIA
L5-AG-21-920-A

EUSKO JAURLARITZA GOBIERNO VASCO
LURRALDE PLANGINTZA, ETXEBIZITZA ETA GARRAIO SAILA
DEPARTAMENTO DE PLANIFICACIÓN TERRITORIAL, VIVIENDA Y TRANSPORTES

euskal trenbide sarea
PROIEKTUAREN IKUSKAPENA ETA ZUZENDARITZA
INSPECCION Y DIRECCION DEL PROYECTO

ESKALA ORIGINALA:
ESCALA ORIGINAL
1/500
EN DIN A1

0 5 15 25
ESKALA GRAFIKOA
ESCALA GRAFICA

PROJEKTU IZENBURUA
TITULO DEL PROYECTO
BILBOKO METROPOLI–TRENBIDEAREN 5. LINEAKO ERAIKUNTZA PROIEKTUA. APERRIBAI – GALDAKAO TARTEA
PROYECTO CONSTRUCTIVO DE LA LÍNEA 5 DEL FERROCARRIL METROPOLITANO DE BILBAO. TRAMO APERRIBAI – GALDAKAO

PLANU – IZENBURUA
TITULO DEL PLANO
SERVICIOS AFECTADOS
SERVICIOS EXISTENTES
ABASTECIMIENTO Y SANEAMIENTO

PLANU–ZNB / N. PLANO
16.1.1
ORRIA / HOJA
6 SIGUE 7

O:\Proyectos_L5\7. Delineación y planos\PLANOS\PLANOS ETS\TRAMO 2\02.2 PLANOS CAPITULOS\16–Servicios Afectados\L5–AG–21–920–A.dwg