
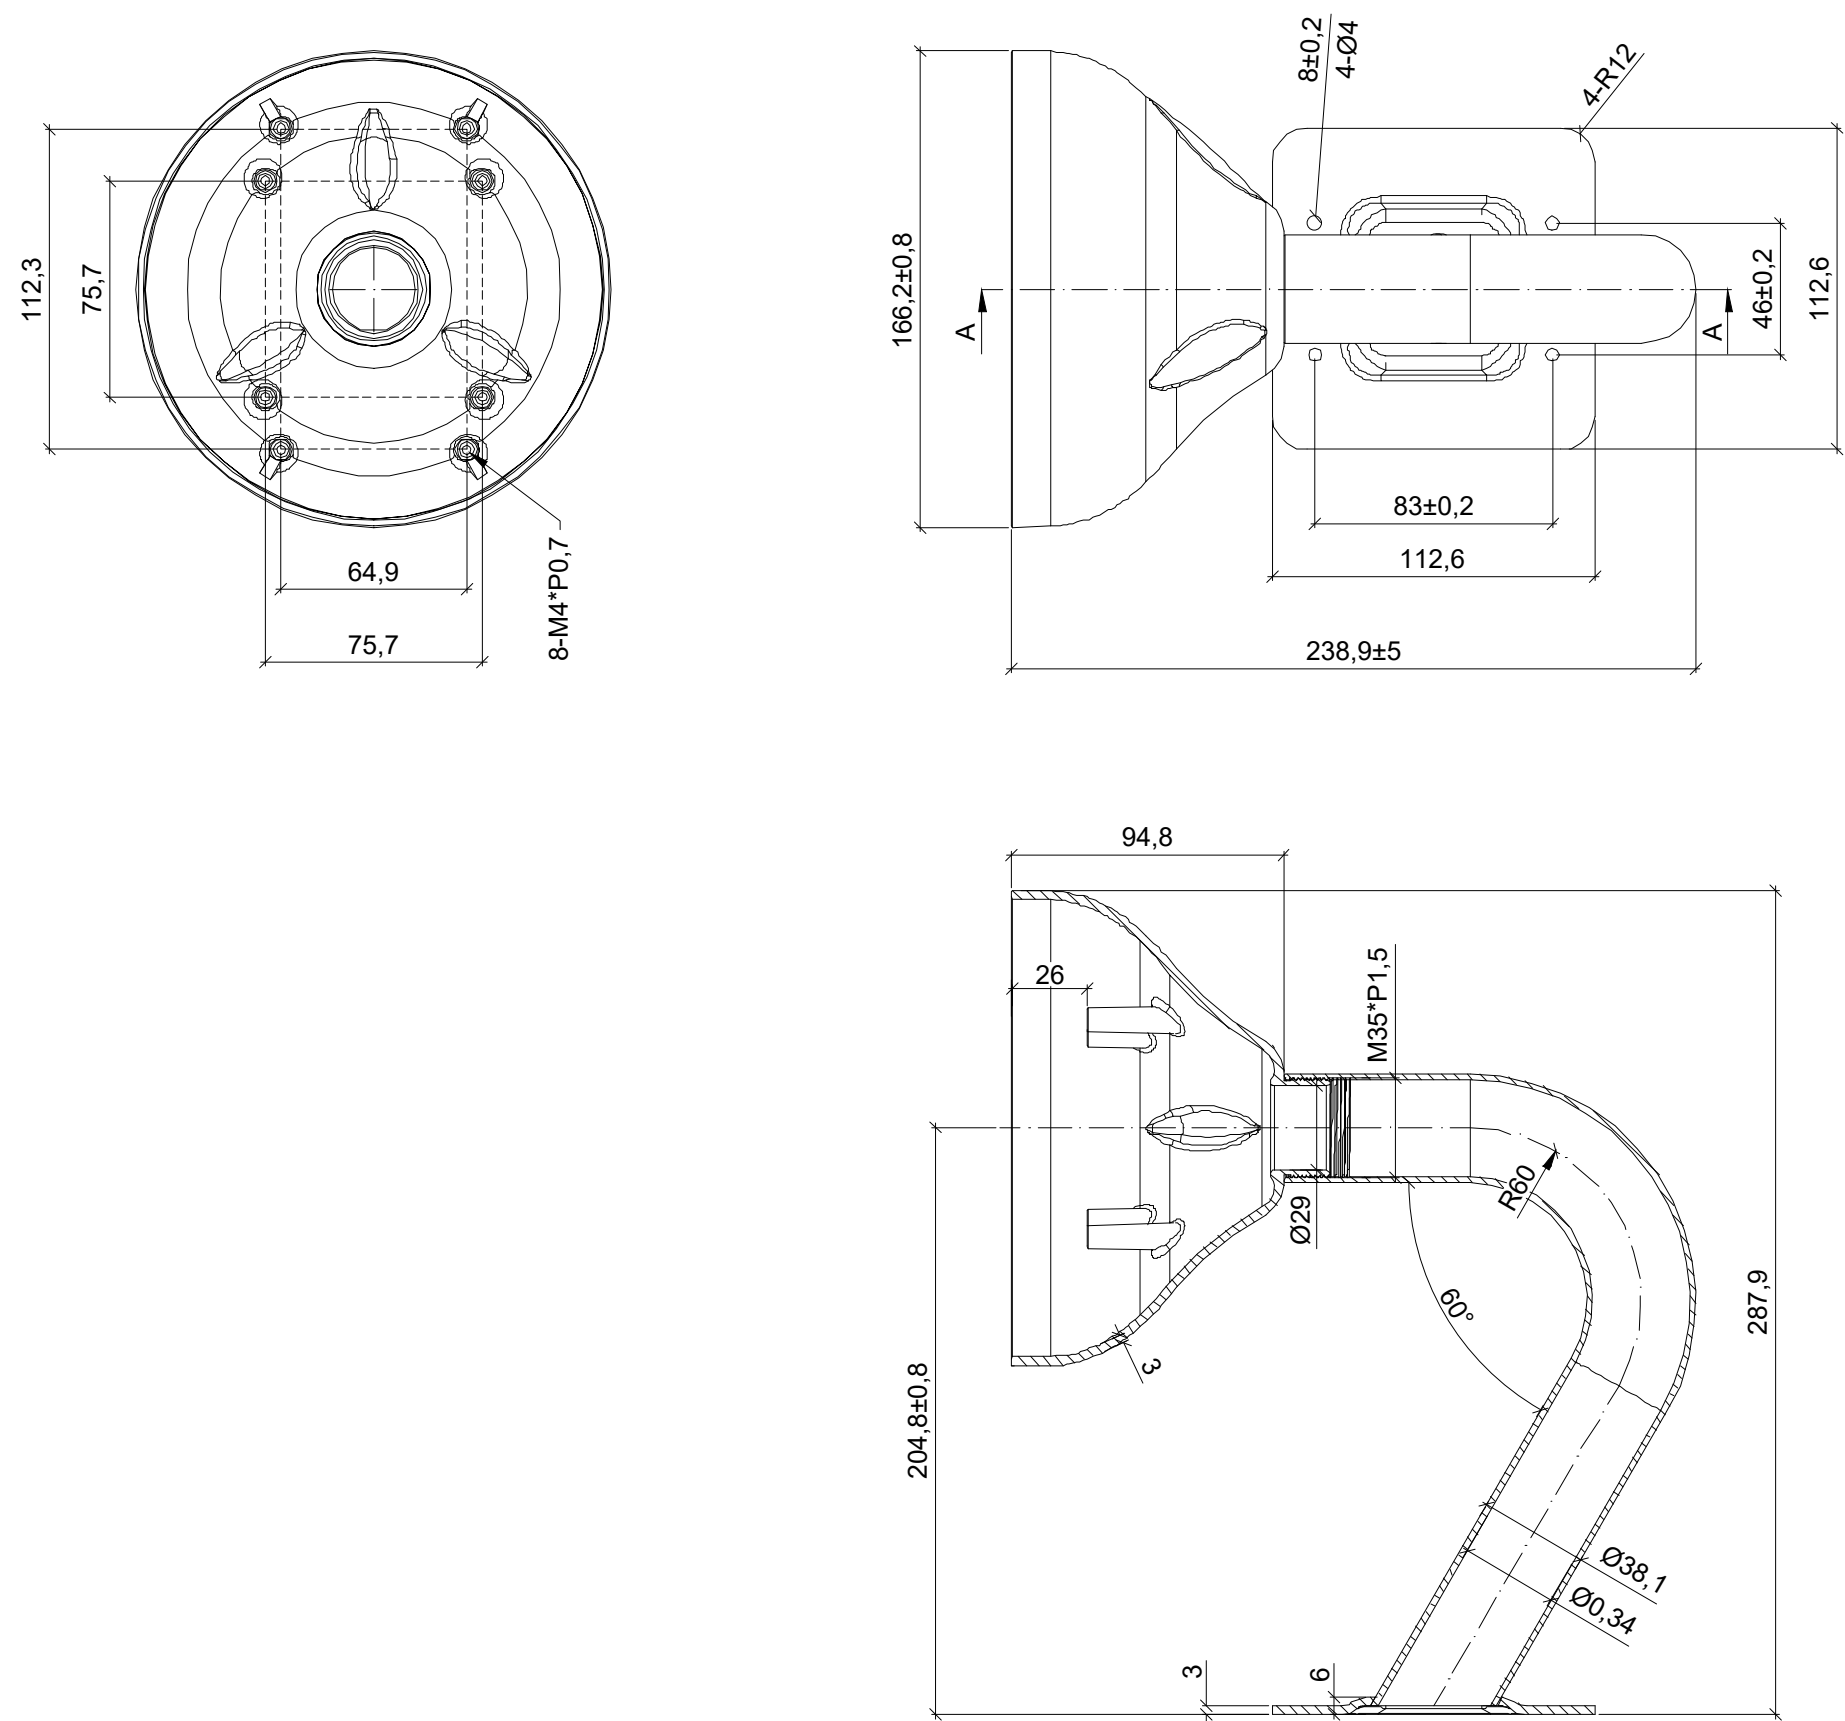


SOPORTE A PARED DE CAMARA FIJA


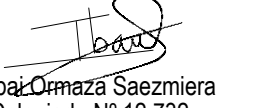


SOPORTE A PARED DE CAMARA DE TIPO MINIMODO

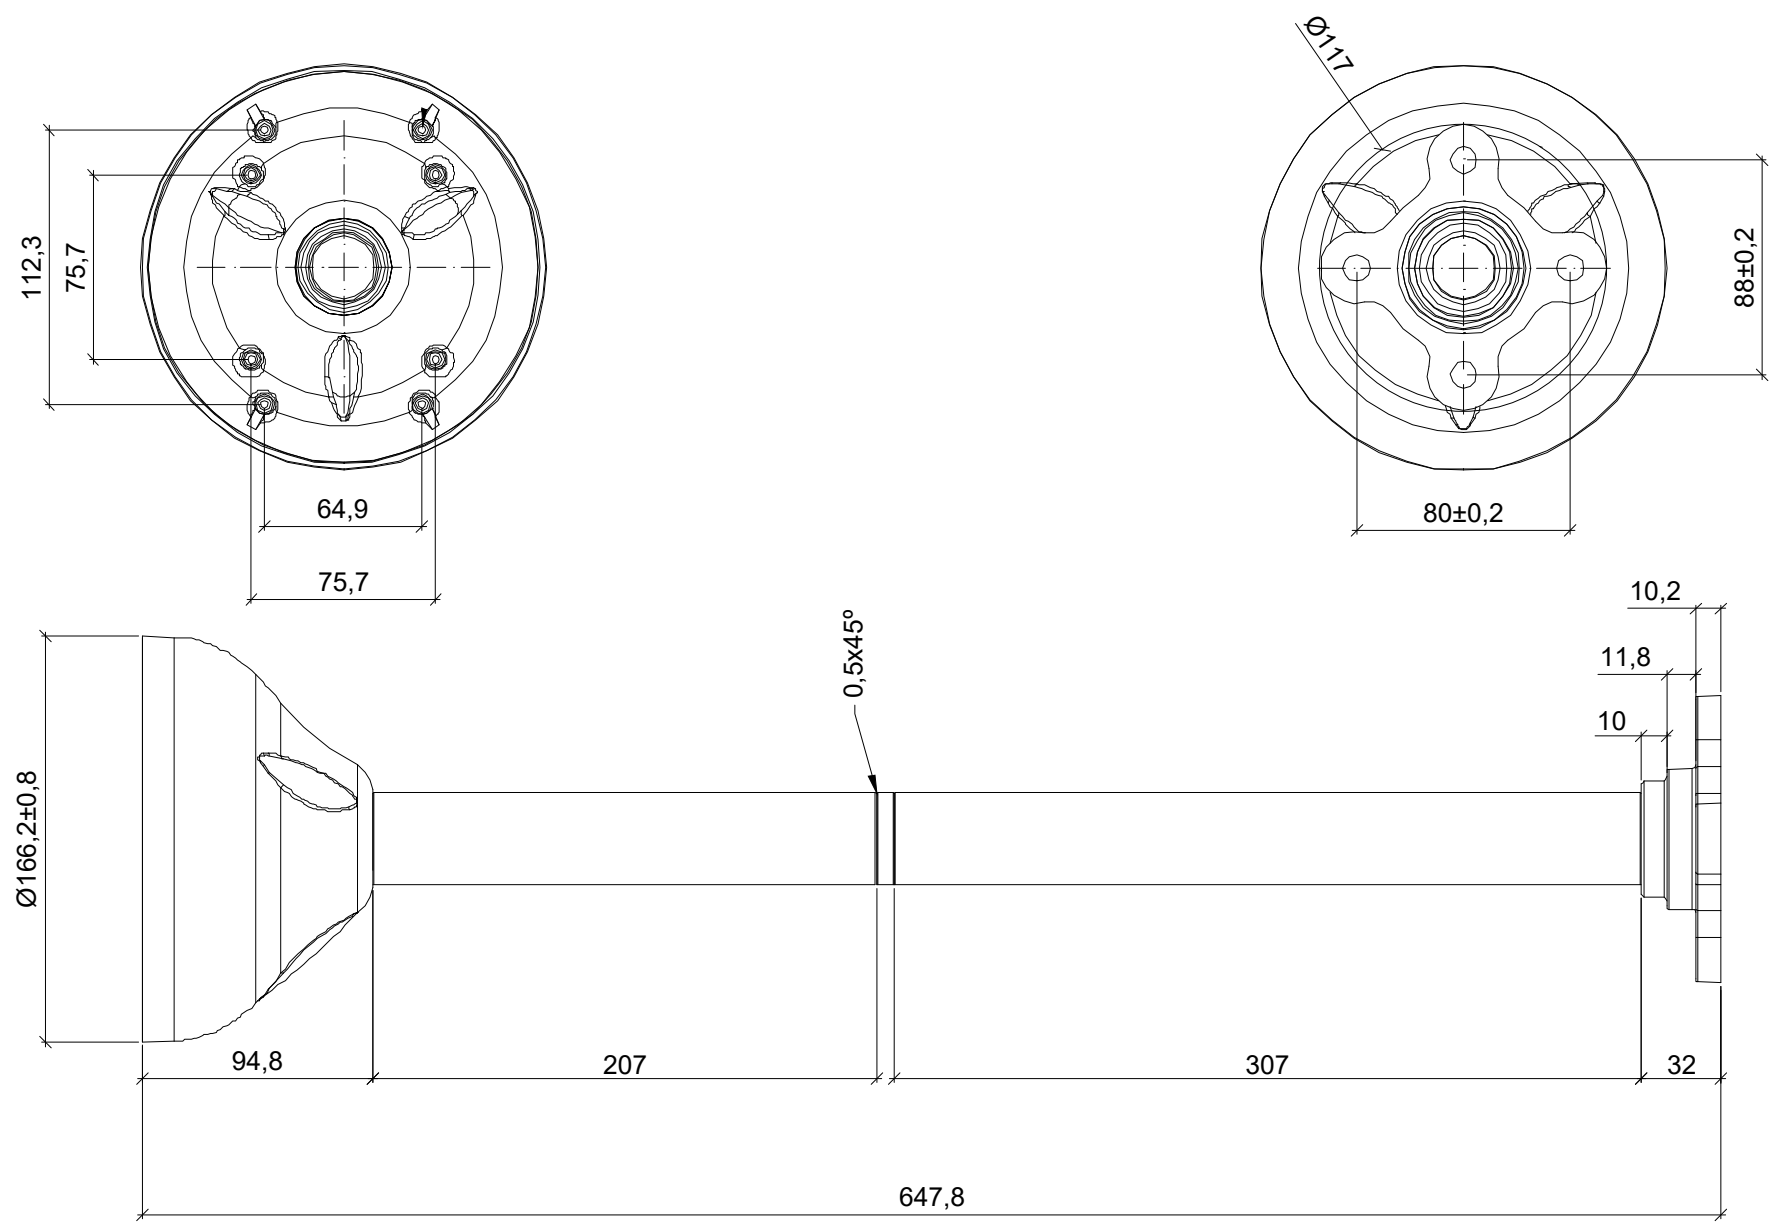

SOPORTE A TECHO DE CAMARA DE TIPO MINIMODO

OHARRAK :
NOTAS :

A	PRIMERA EMISIÓN	May. 24	IPP	IOS	
REV.	CLASE DE MODIFICACION	FECHA	NOMBRE	COMP.	OBRA
BERRIKUSPENAK / REVISIONES					
AHOLKULARIA / CONSULTOR			INGENIARI EGILEA INGENIERO AUTOR		
 TURNKEY ENGINEERING			 Ibañeta Saezmierra Colegiado Nº 12.732		
AHOLKULARIAREN ERREFERENTZIA REFERENCIA CONSULTOR			ERREFERENTZIA REFERENCIA		
TTE-II-21005ETS15.4			MDCAG-24-138-A		