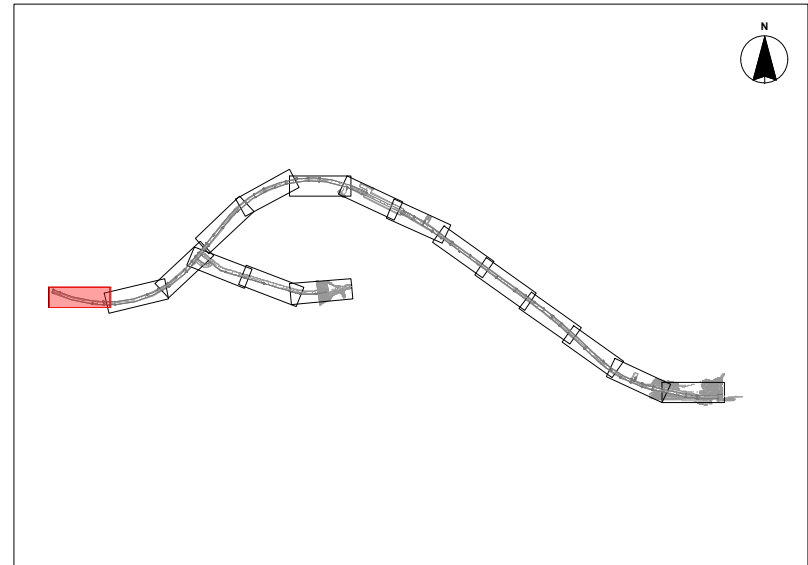
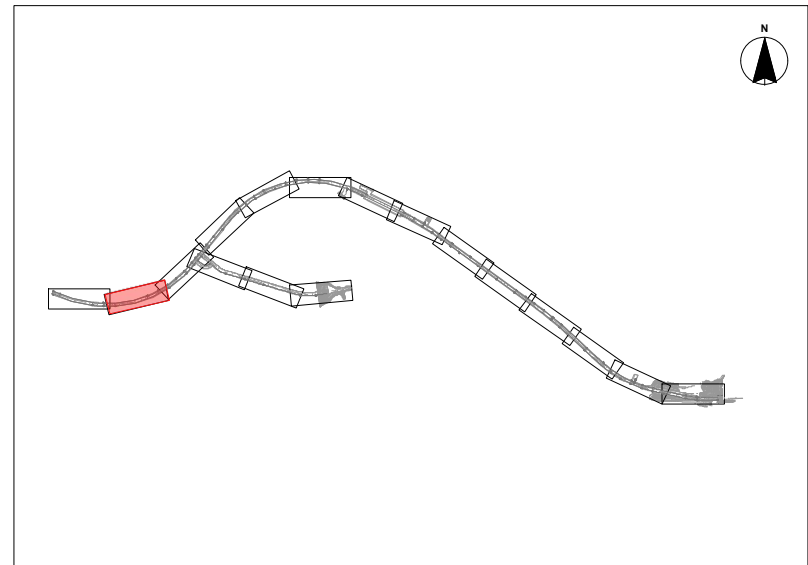
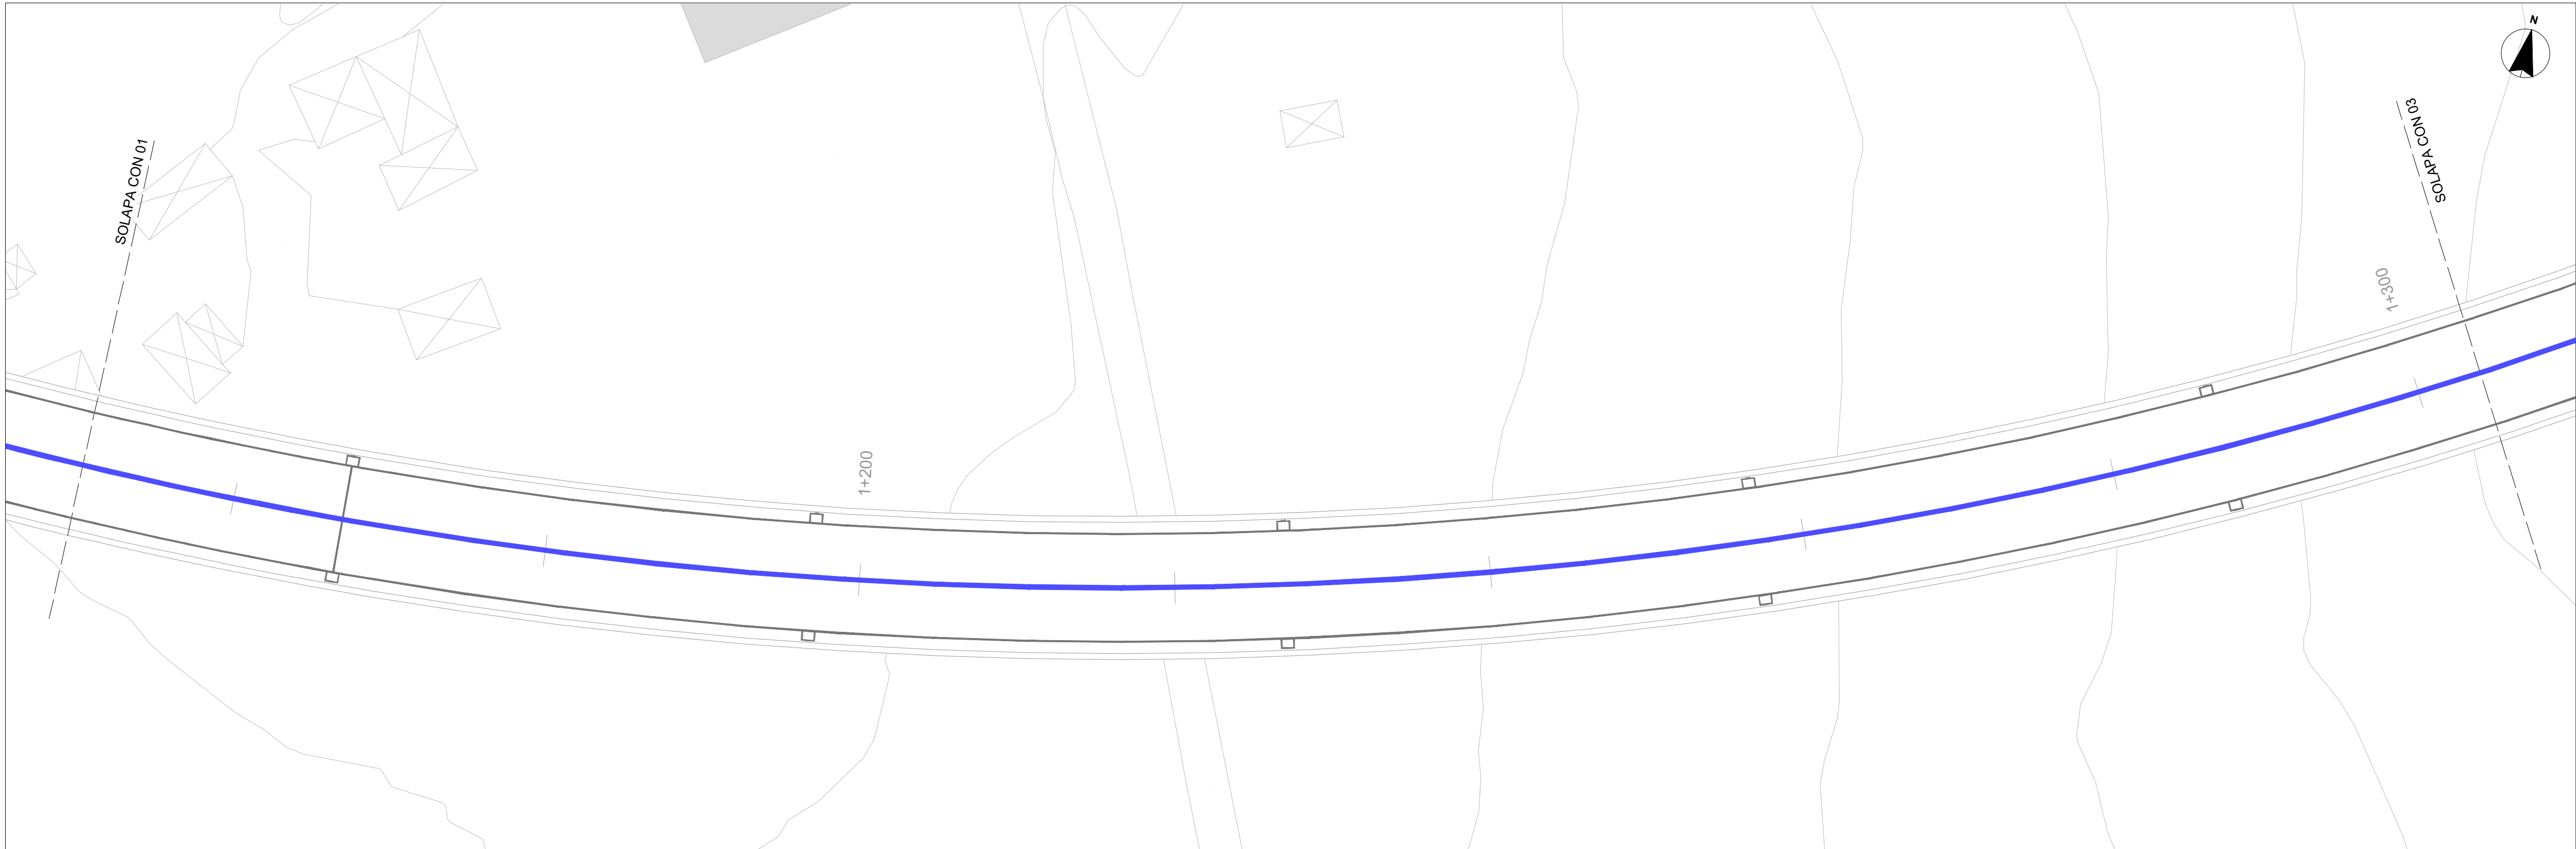

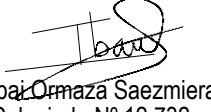


OHARRAK :  
NOTAS :



| LEYENDA  |  |
|--|--|
| <span style="color: blue;">—</span>  | Cable Radiante de 1 1/4"                         |
| <span style="border: 1px solid red; display: inline-block; width: 10px; height: 10px;"></span>   | Estación base TETRA y equipamiento distribución. |
| <span style="border: 1px solid green; display: inline-block; width: 10px; height: 10px;"></span> | Equipamiento distribución auxiliar (T).          |
| <span style="background-color: blue; display: inline-block; width: 10px; height: 10px;"></span>  | Carga.   |



|   |                       |         |  |       |      |
|---|-----------------------|---------|--|-------|------|
| A PRIMERA EMISIÓN   |                       | May. 24 | IPP  | IOS   |      |
| REV.  | CLASE DE MODIFICACION | FECHA   | NOMBRE   | COMP. | OBRA |
| BERRIKUSPENAK / REVISIONES  |                       |         |  |       |      |
| AHOLKULARIA / CONSULTOR   |                       |         | INGENIARI EGILEA<br>INGENIERO AUTOR  |       |      |
|  TURNKEY ENGINEERING |                       |         | <br>Ibañeta Saezmierra<br>Colegiado Nº 12.732 |       |      |
| AHOLKULARIAREN ERREFERENTZIA<br>REFERENCIA CONSULTOR  |                       |         | ERREFERENTZIA<br>REFERENCIA  |       |      |
| TTE-II-21005ETS10.4   |                       |         | MDCAG-24-059-A   |       |      |

EUSKO JAURLARITZA

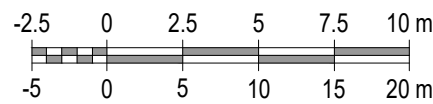
GOBIERNO VASCO

LURRALDE PLANGINTZA,  
ETXEBIZITZA ETA GARRAIO SAILA

DEPARTAMENTO DE PLANIFICACIÓN  
TERRITORIAL, VIVIENDA Y TRANSPORTES

 **euskal trenbide sarea**  
PROIEKTUAREN IKUSKAPENA ETA ZUZENDARITZA  
INSPECCIÓN Y DIRECCIÓN DEL PROYECTO

ESKALA ORIGINALA  
ESCALA ORIGINAL  
A1: 1:250  
A3: 1:500  
EN DIN A1



ESKALA GRAFIKOA  
ESCALA GRAFICA

PROIEKTUAREN IZENBURUA  
TÍTULO DEL PROYECTO

PROYECTO DE COMUNICACIONES  
ALTZA-GALTZARABORDA

PLANOAREN IZENBURUA  
TÍTULO DEL PLANO

SITUACIÓN FUTURA  
RED TETRA  
TENDIDO CABLE RADIANTE

PLANO ZK. / N. PLANO

10.4

ORRIA / HOJA

2 Sigue 3