


OHARRAK :
NOTAS :

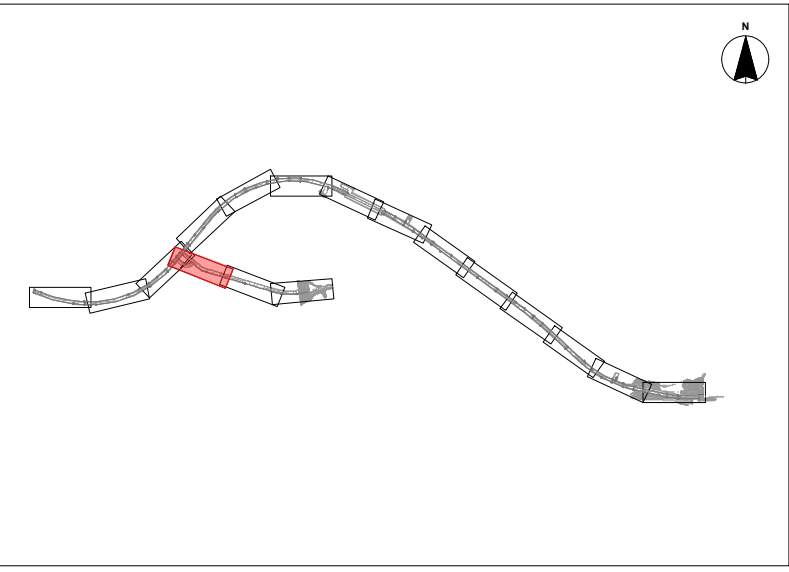



LEYENDA


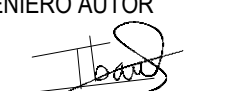
Cable Radiante de 1 1/4"

Estación base TETRA y equipamiento distribución.

Equipamiento distribución auxiliar (T).

Carga.

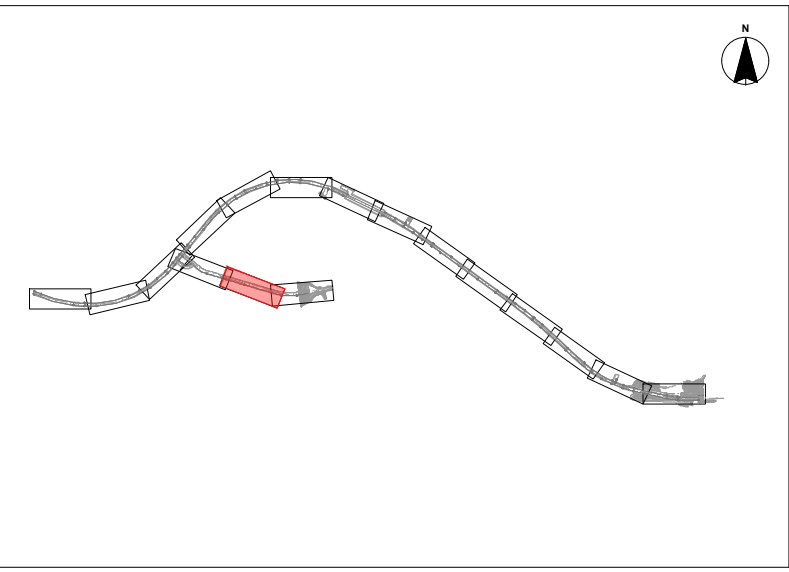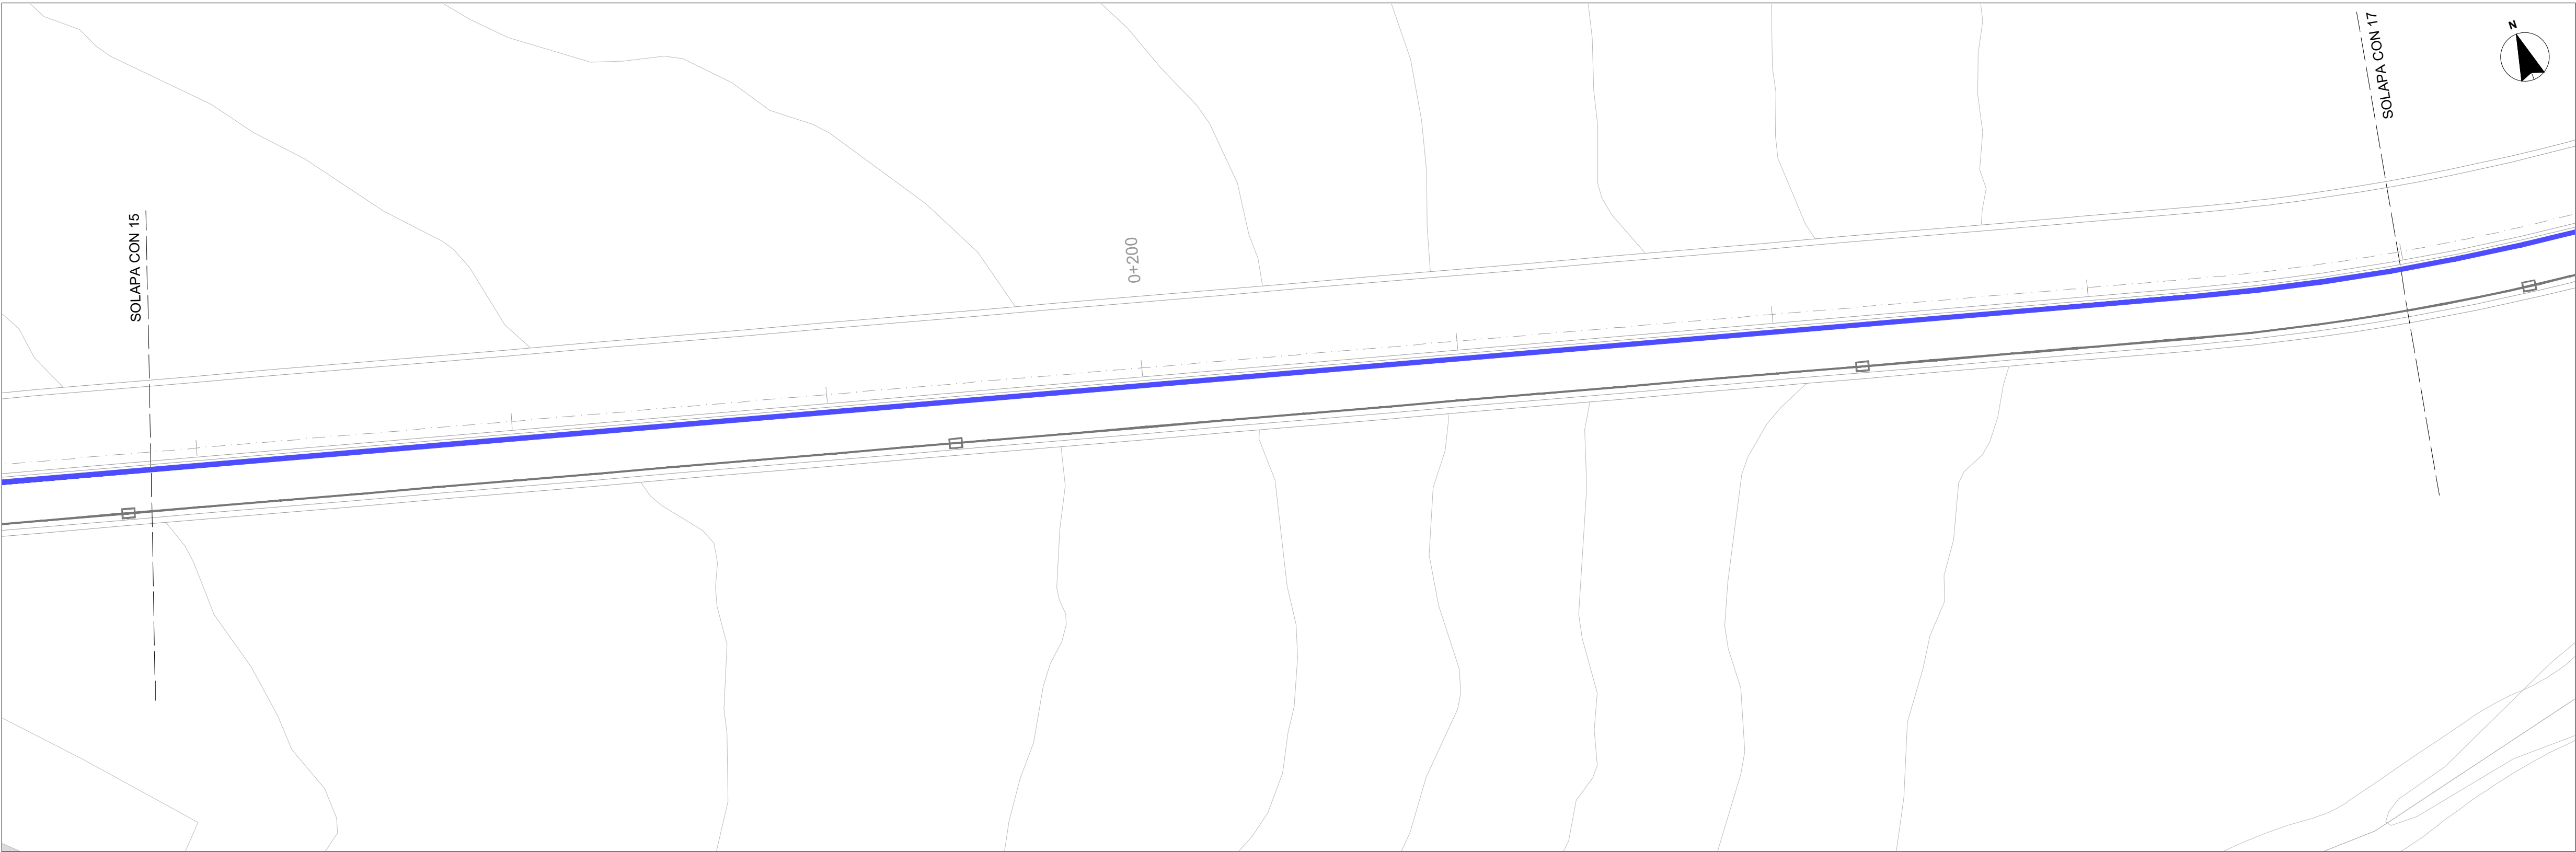

A	PRIMERA EMISIÓN	May. 24	IPP	IOS	
REV.	CLASE DE MODIFICACION	FECHA	NOMBRE	COMP.	OBRA
BERRIKUSPENAK / REVISIONES					
AHOLKULARIA / CONSULTOR			INGENIARI EGILEA INGENIERO AUTOR		
 TURNKEY ENGINEERING			 Ibañeta Saezmierra Colegiado Nº 12.732		
AHOLKULARIAREN ERREFERENTZIA REFERENCIA CONSULTOR			ERREFERENTZIA REFERENCIA		
TTE-II-21005ETS10.4			MDCAG-24-066-A		

EUSKO JAURLARITZA


GOBIERNO VASCO

LURRALDE PLANGINTZA,
ETXE BIZITZA ETA GARRAIO SAILA

DEPARTAMENTO DE PLANIFICACIÓN
TERRITORIAL, VIVIENDA Y TRANSPORTES

 **euskal trenbide sarea**
PROIEKTUAREN IKUSKAPENA ETA ZUZENDARITZA
INSPECCIÓN Y DIRECCIÓN DEL PROYECTO

ESKALA ORIGINALA
ESCALA ORIGINAL
A1: 1:250
A3: 1:500
EN DIN A1

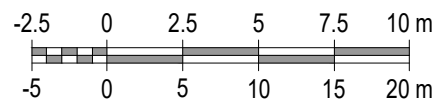

ESKALA GRAFIKOA
ESCALA GRAFICA

PROIEKTUAREN IZENBURUA
TÍTULO DEL PROYECTO

PROYECTO DE COMUNICACIONES
ALTZA-GALTZARABORDA

PLANOAREN IZENBURUA
TÍTULO DEL PLANO

SITUACIÓN FUTURA
RED TETRA
TENDIDO CABLE RADIANTE

PLANO ZK. / N. PLANO

10.4

ORRIA / HOJA

9 Sigue 10