

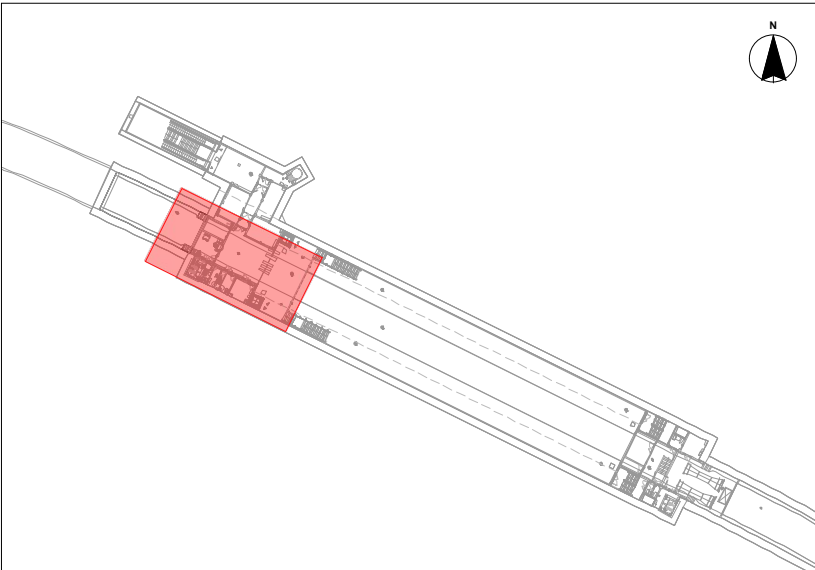


OHARRAK :
NOTAS :

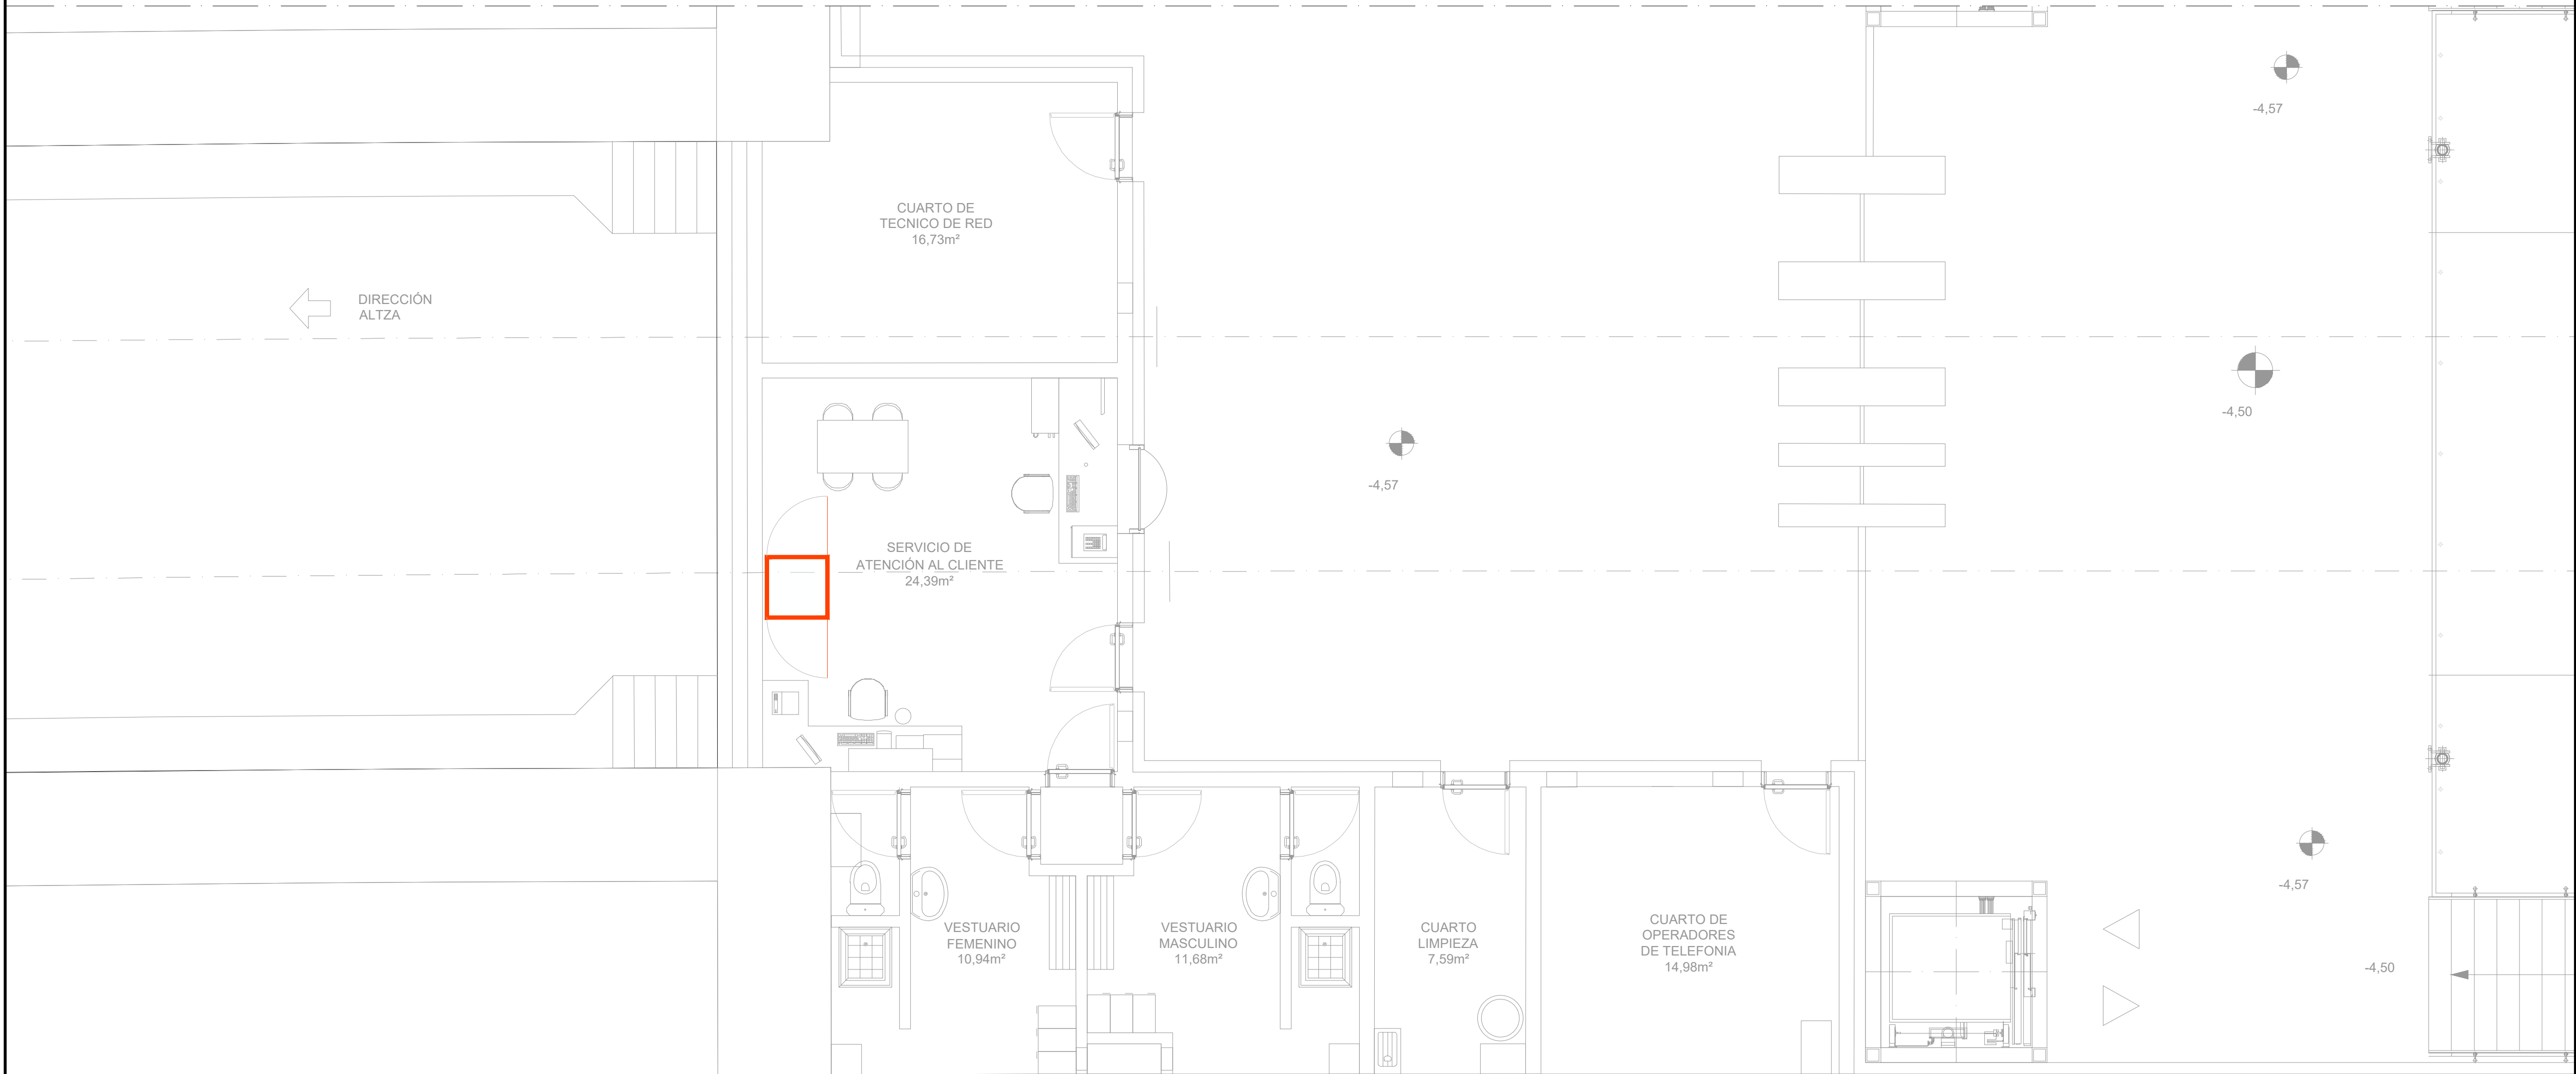

LEYENDA

Rack Euskotren 24U

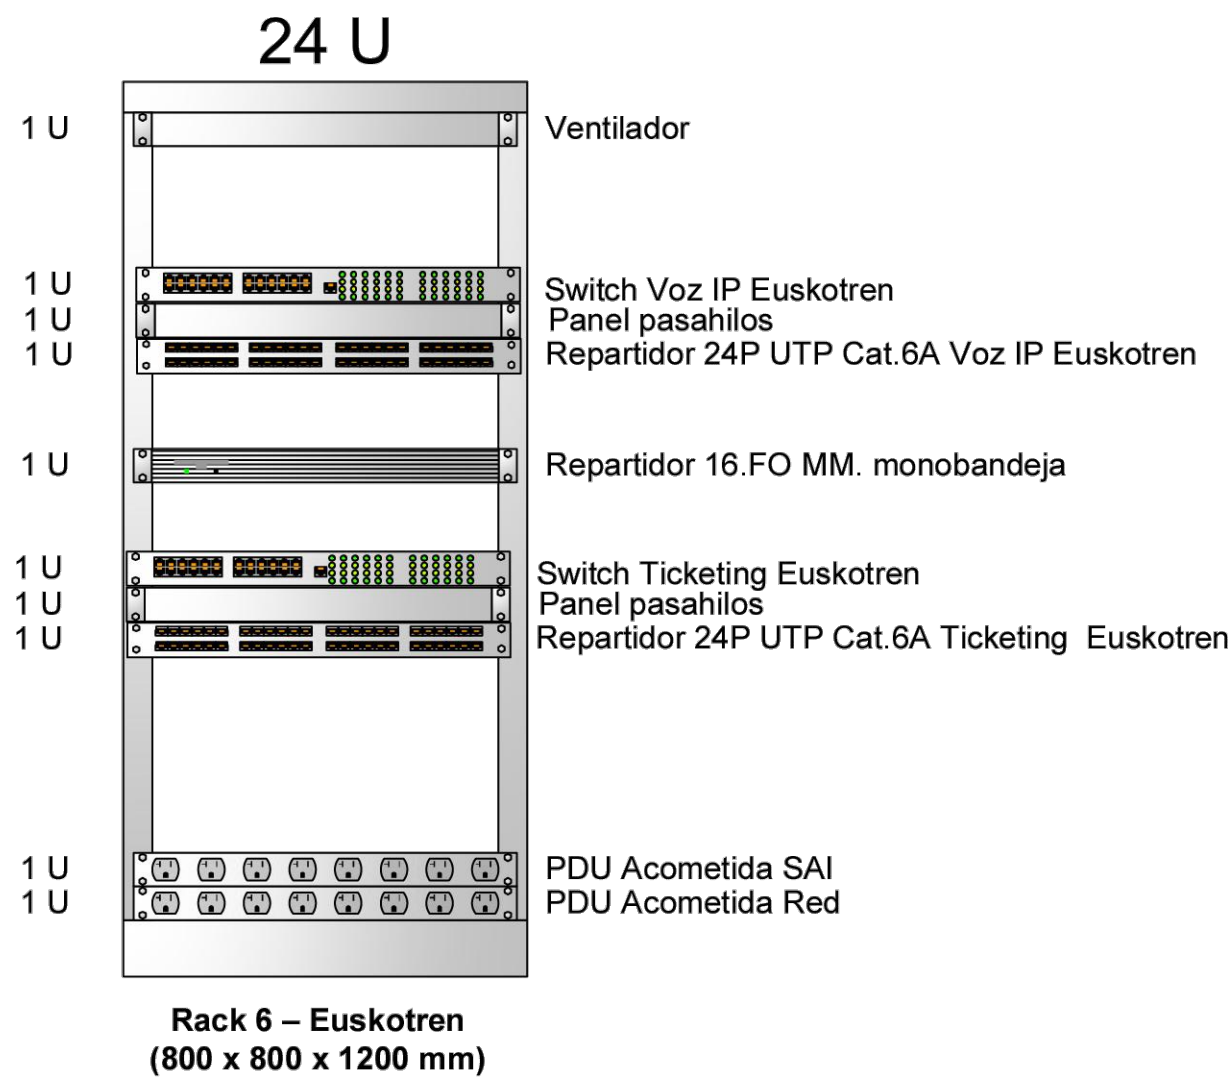

A	PRIMERA EMISIÓN	May. 24	IPP	IOS	
REV.	CLASE DE MODIFICACION	FECHA	NOMBRE	COMP.	OBRA
BERRIKUSPENAK / REVISIONES					
AHOLKULARIA / CONSULTOR			INGENIARI EGILEA INGENIERO AUTOR		
TURNKEY ENGINEERING			Ibañeta Saezmierra Colegiado Nº 12.732		
AHOLKULARIAREN ERREFERENTZIA REFERENCIA CONSULTOR			ERREFERENTZIA REFERENCIA		
TTE-II-21005ETS13.3			MDCAG-24-121-A		

EUSKO JAURLARITZA

GOBIERNO VASCO


LURRALDE PLANGINTZA,
ETXE BIZITZA ETA GARRAIO SAILA

DEPARTAMENTO DE PLANIFICACIÓN
TERRITORIAL, VIVIENDA Y TRANSPORTES

et euskal trenbide sarea

PROIEKTUAREN IKUSKAPENA ETA ZUZENDARITZA
INSPECCIÓN Y DIRECCIÓN DEL PROYECTO

ESKALA ORIGINALA
ESCALA ORIGINAL
A1: 1:100
A3: 1:200
EN DIN A1

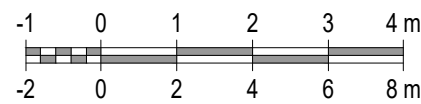

ESKALA GRAFIKOA
ESCALA GRAFICA

PROIEKTUAREN IZENBURUA
TÍTULO DEL PROYECTO

PROYECTO DE COMUNICACIONES
ALTZA-GALTZARABORDA

PLANOAREN IZENBURUA
TÍTULO DEL PLANO

SITUACIÓN FUTURA
EQUIPAMIENTO CUARTO AUXILIAR
ESTACIÓN DE PASAIA

PLANO ZK. / N. PLANO
13.3
ORRIA / HOJA
1 Sigue FIN