


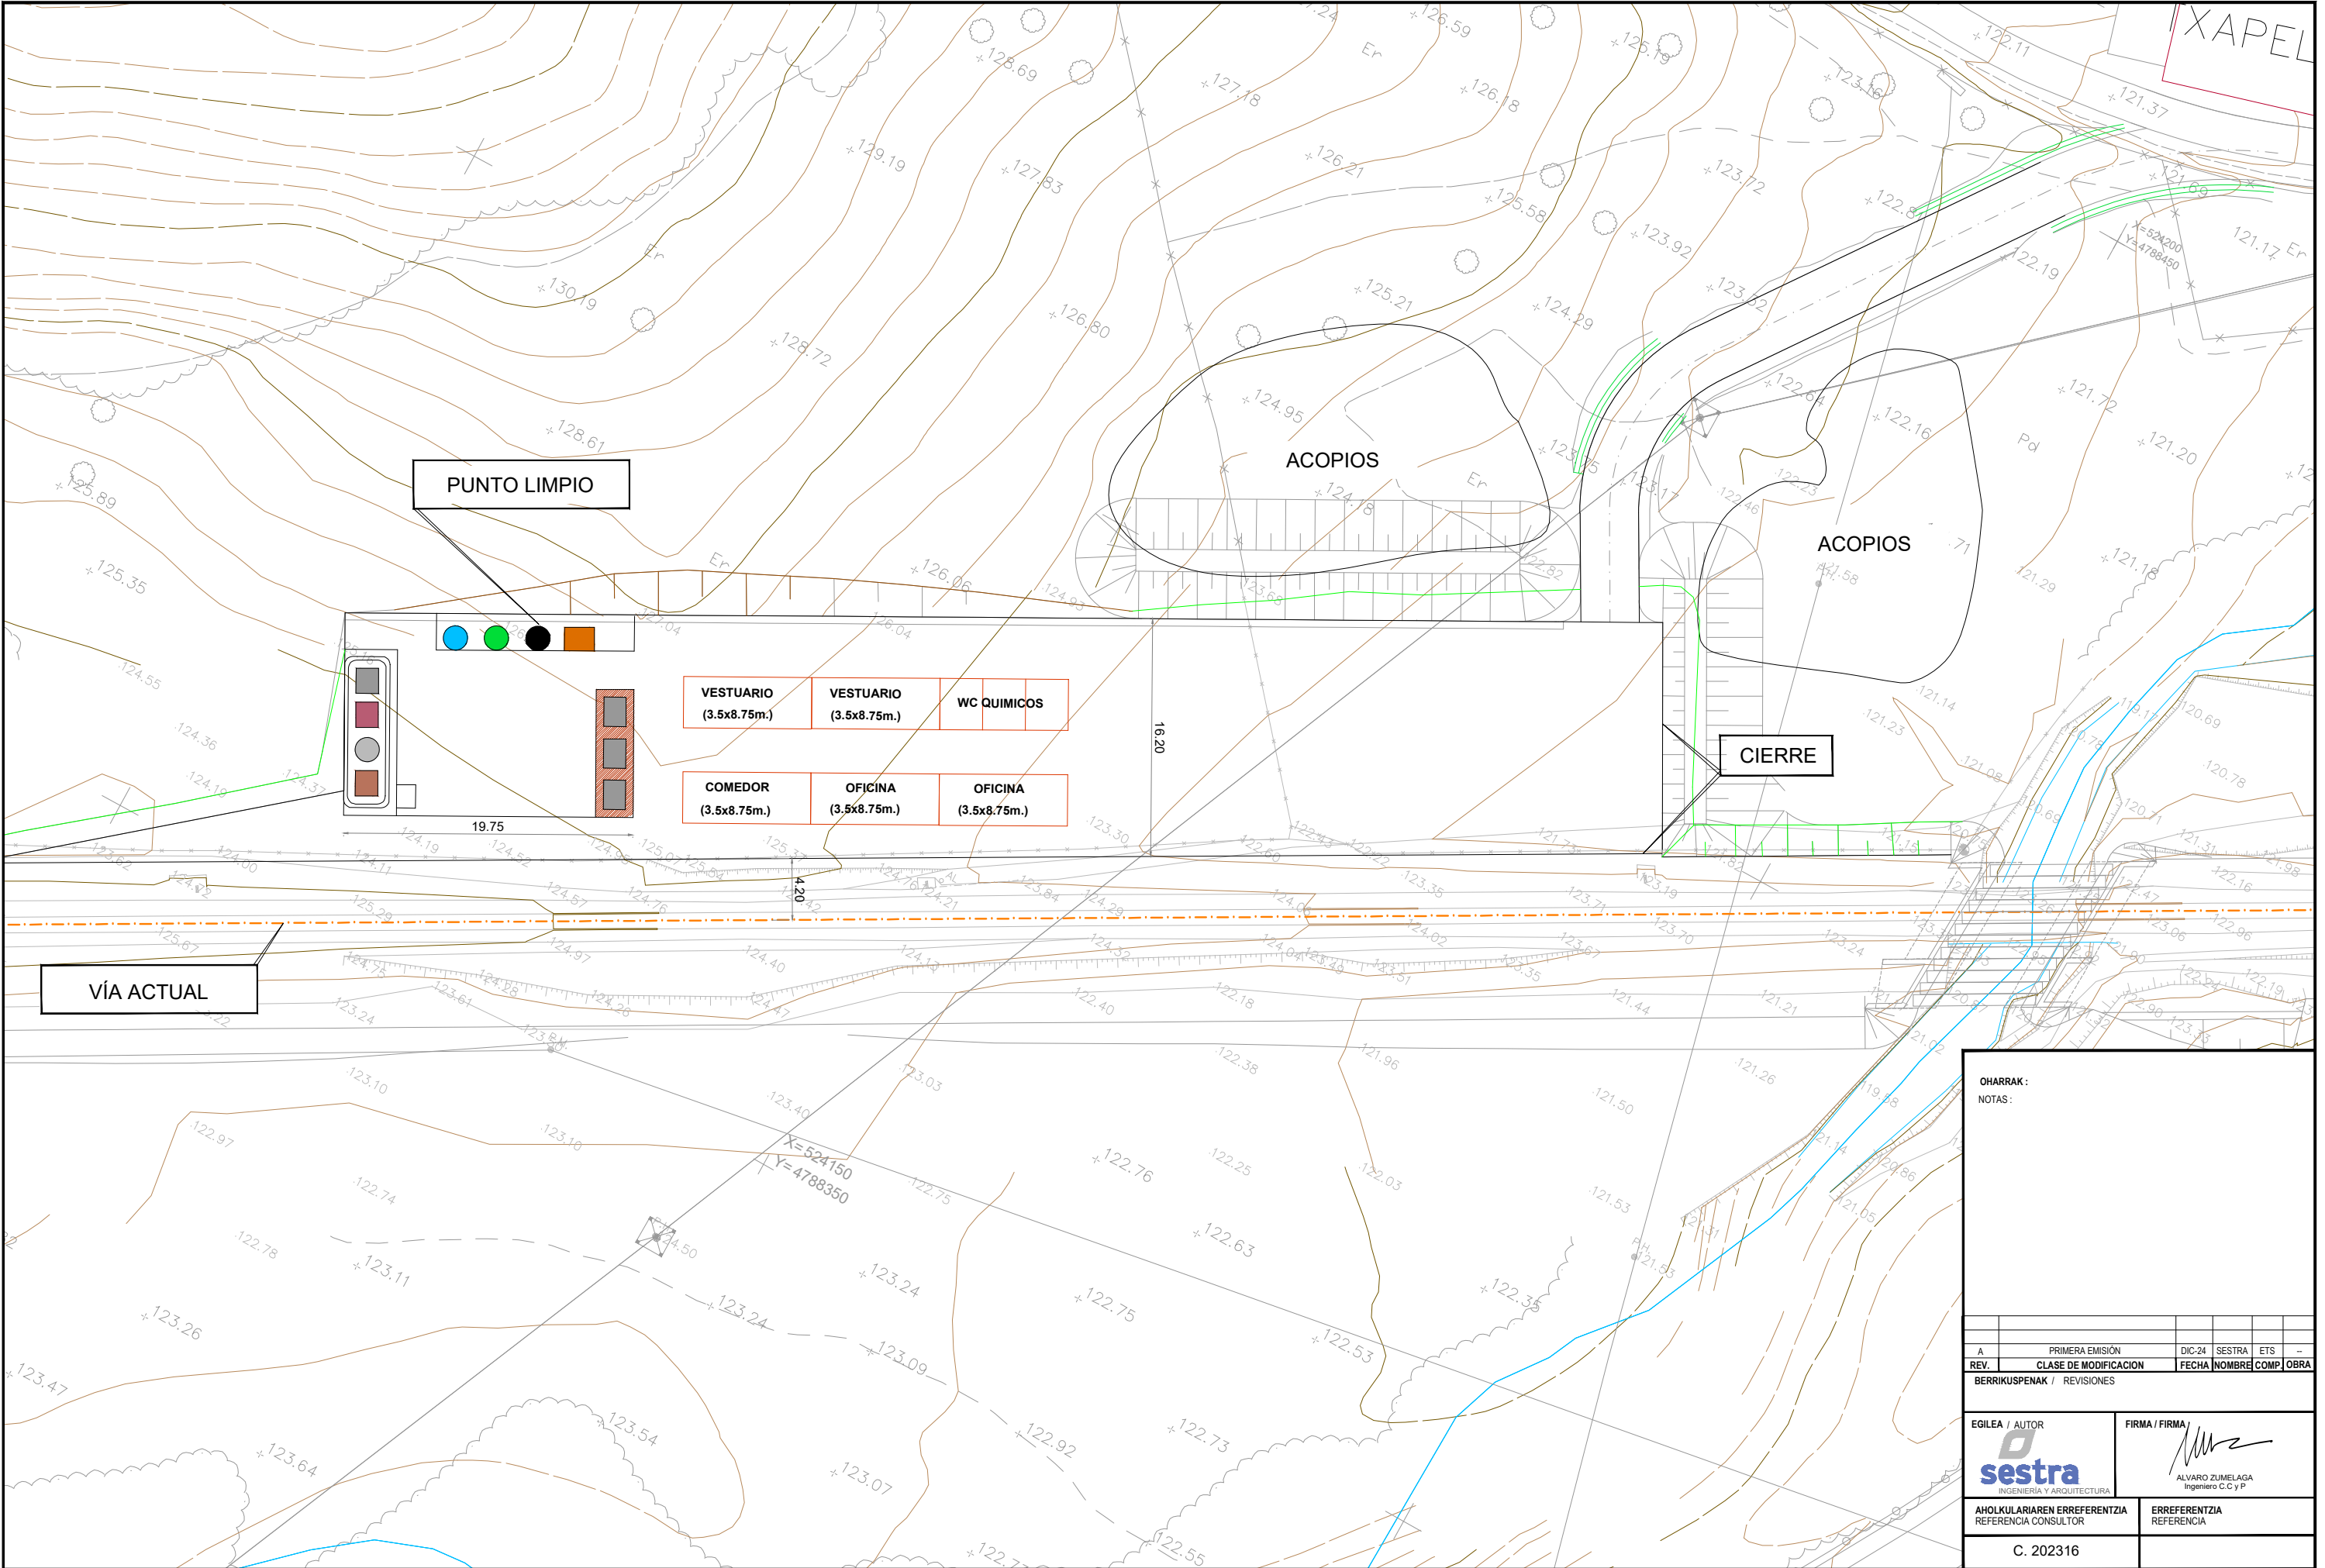

OHARRAK :

NOTAS :

A	PRIMERA EMISIÓN	DIC-24	SESTRA	ETS	-
REV.	CLASE DE MODIFICACION	FECHA	NOMBRE	COMP	OBRA
BERRIKUSPENAK / REVISIONES					

EGILEA / AUTOR


INGENIERIA Y ARQUITECTURA

FIRMA / FIRMA


ALVARO ZUMELAGA
Ingeniero C.C y P.

AHOLKULARIAREN ERREFERENTZIA
REFERENCIA CONSULTOR

C. 202316

ERREFERENTZIA
REFERENCIA