


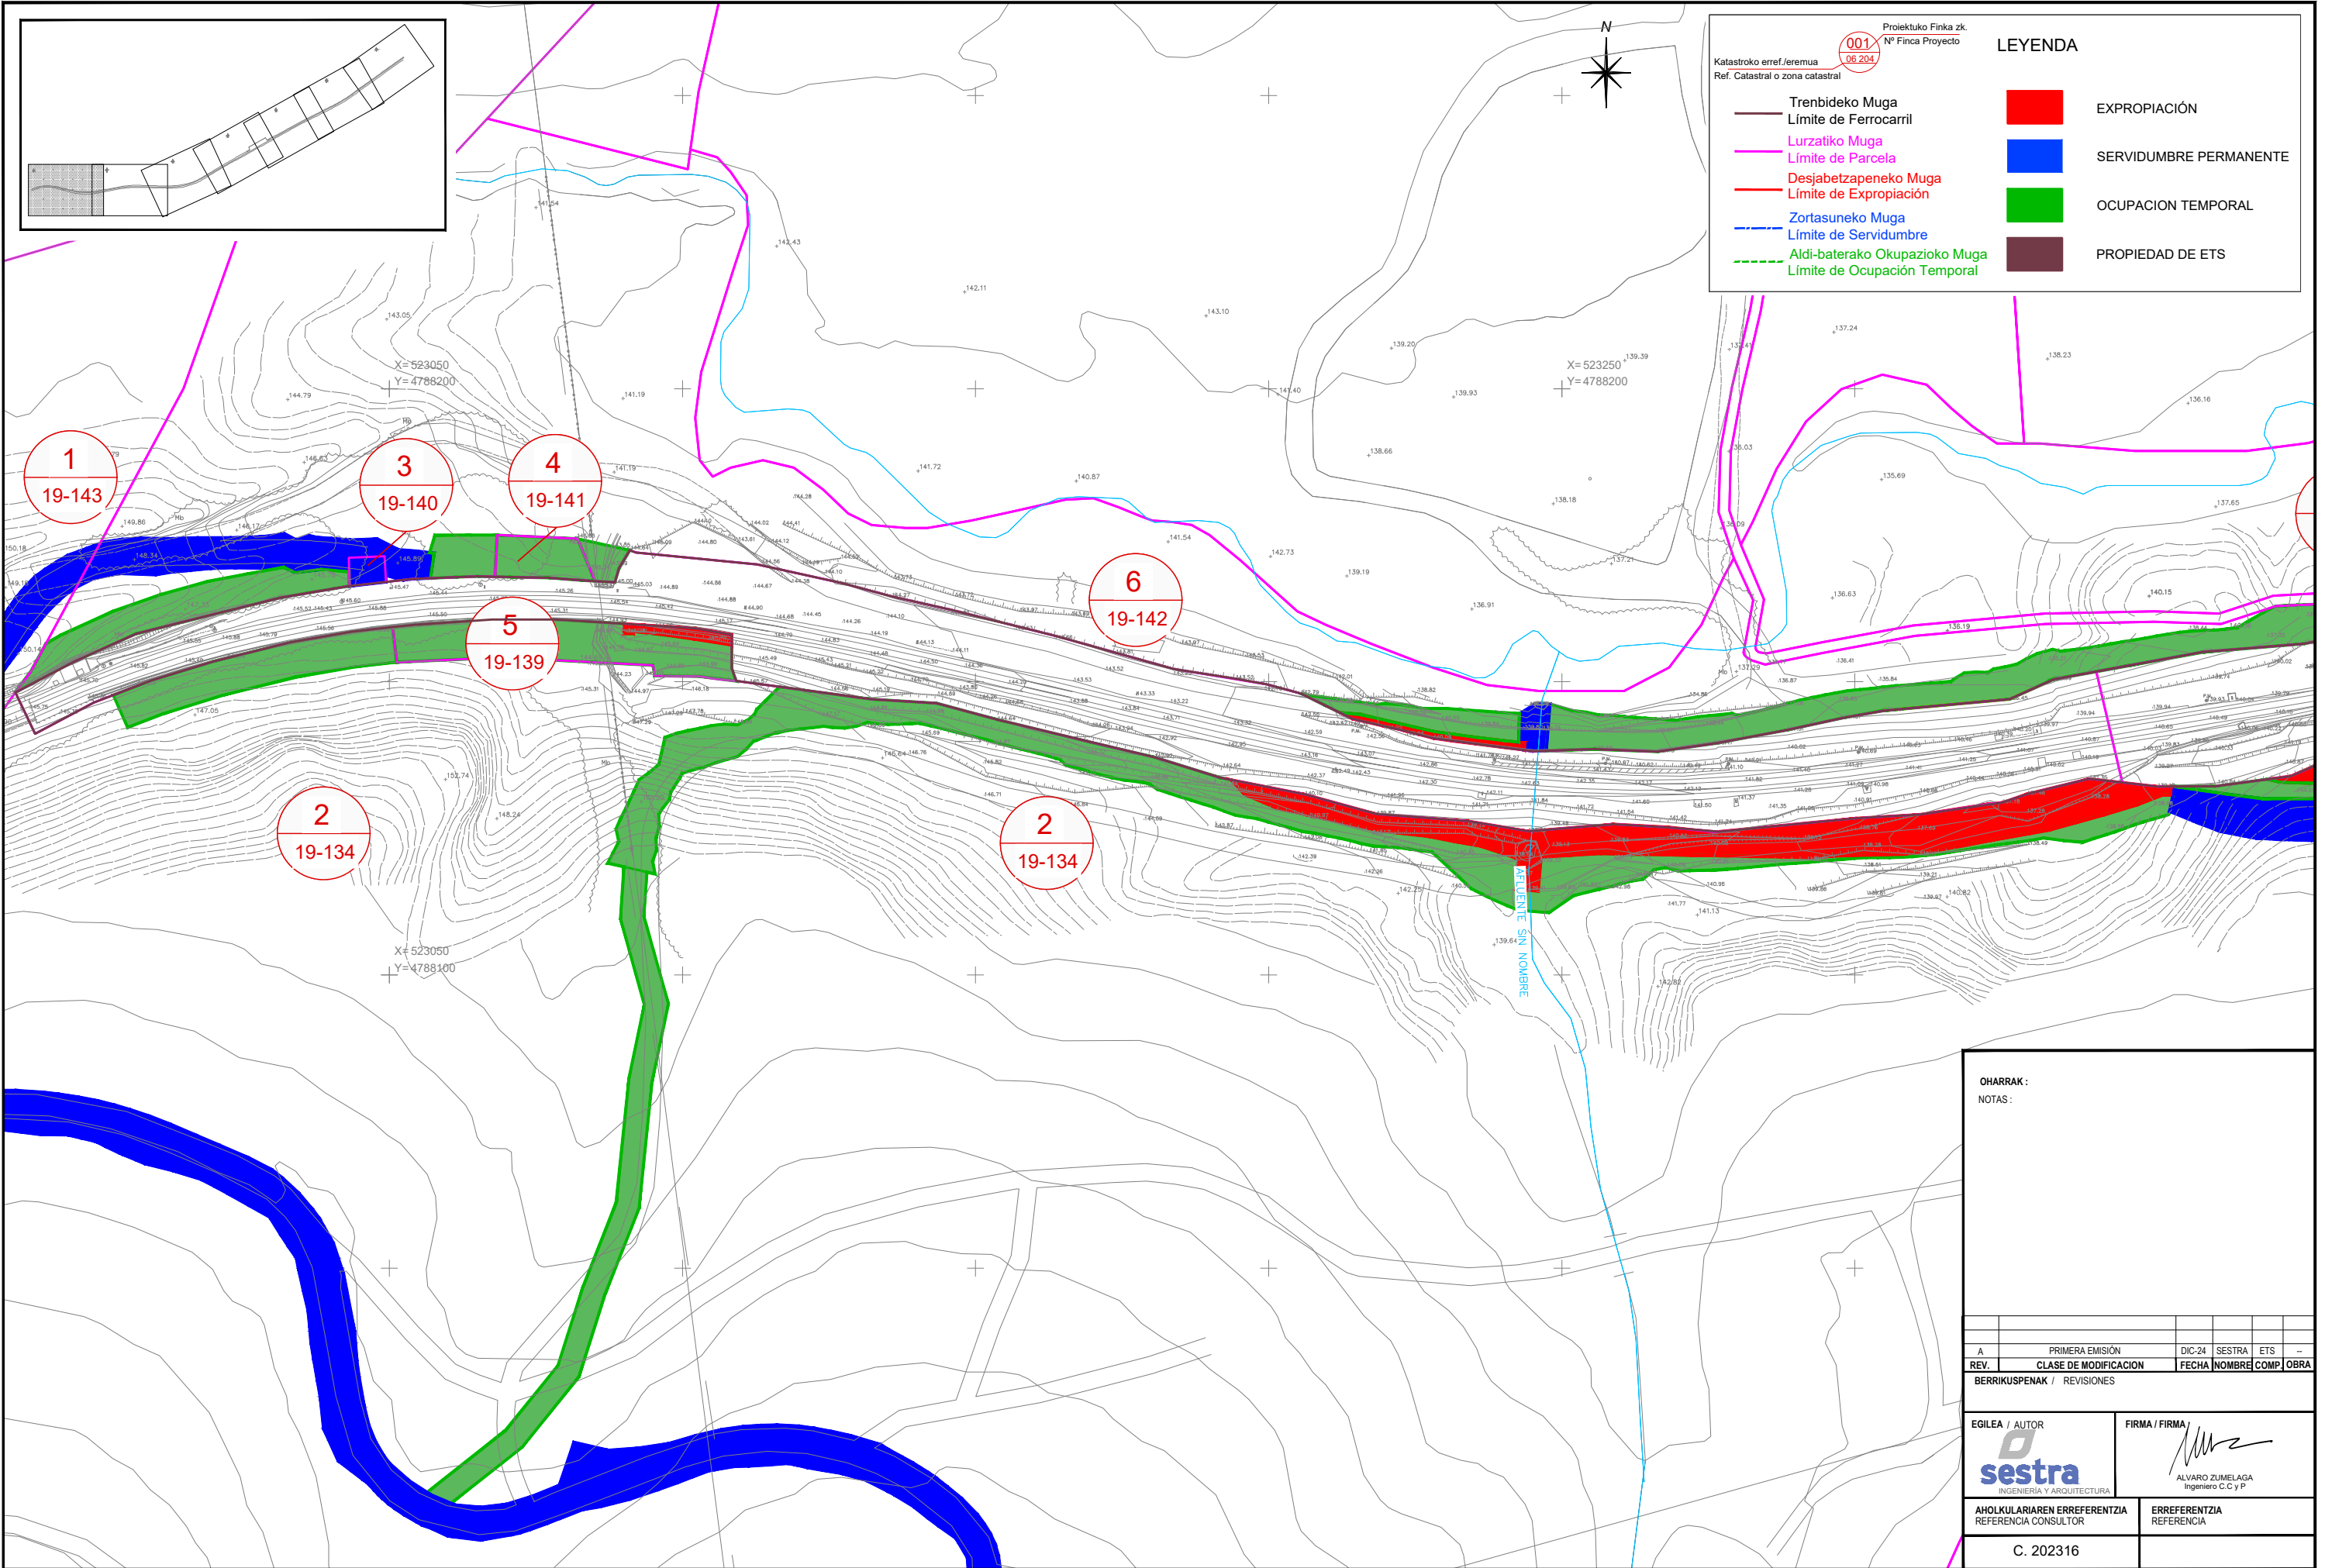

Katastroko errof./eremua
Ref. Catastral o zona catastral

001
06.204

Proiektuko Finka zk.
Nº Finka Proyecto

Trenbideko Muga
Limite de Ferrocarril

Lurzatiko Muga
Limite de Parcela

Desjabetzapeneko Muga
Limite de Expropiación

Zortasuneko Muga
Limite de Servidumbre

Aldi-baterako Okupazioko Muga
Limite de Ocupación Temporal

EXPROPIACIÓN

SERVIDUMBRE PERMANENTE

OCUPACION TEMPORAL

PROPIEDAD DE ETS

OHARRAK :
NOTAS :

A	PRIMERA EMISIÓN	DIC-24	SESTRA	ETS	--
REV.	CLASE DE MODIFICACION	FECHA	NOMBRE	COMP.	OBRA
BERRIKUSPENAK / REVISIONES					

EGILEA / AUTOR


INGENIERIA Y ARQUITECTURA


FIRMA / FIRMA


ALVARO ZUMELAGA
Ingeniero C.C y P.

AHOLKULARIAREN ERREFERENTZIA
REFERENCIA CONSULTOR

C. 202316

ERREFERENTZIA
REFERENCIA

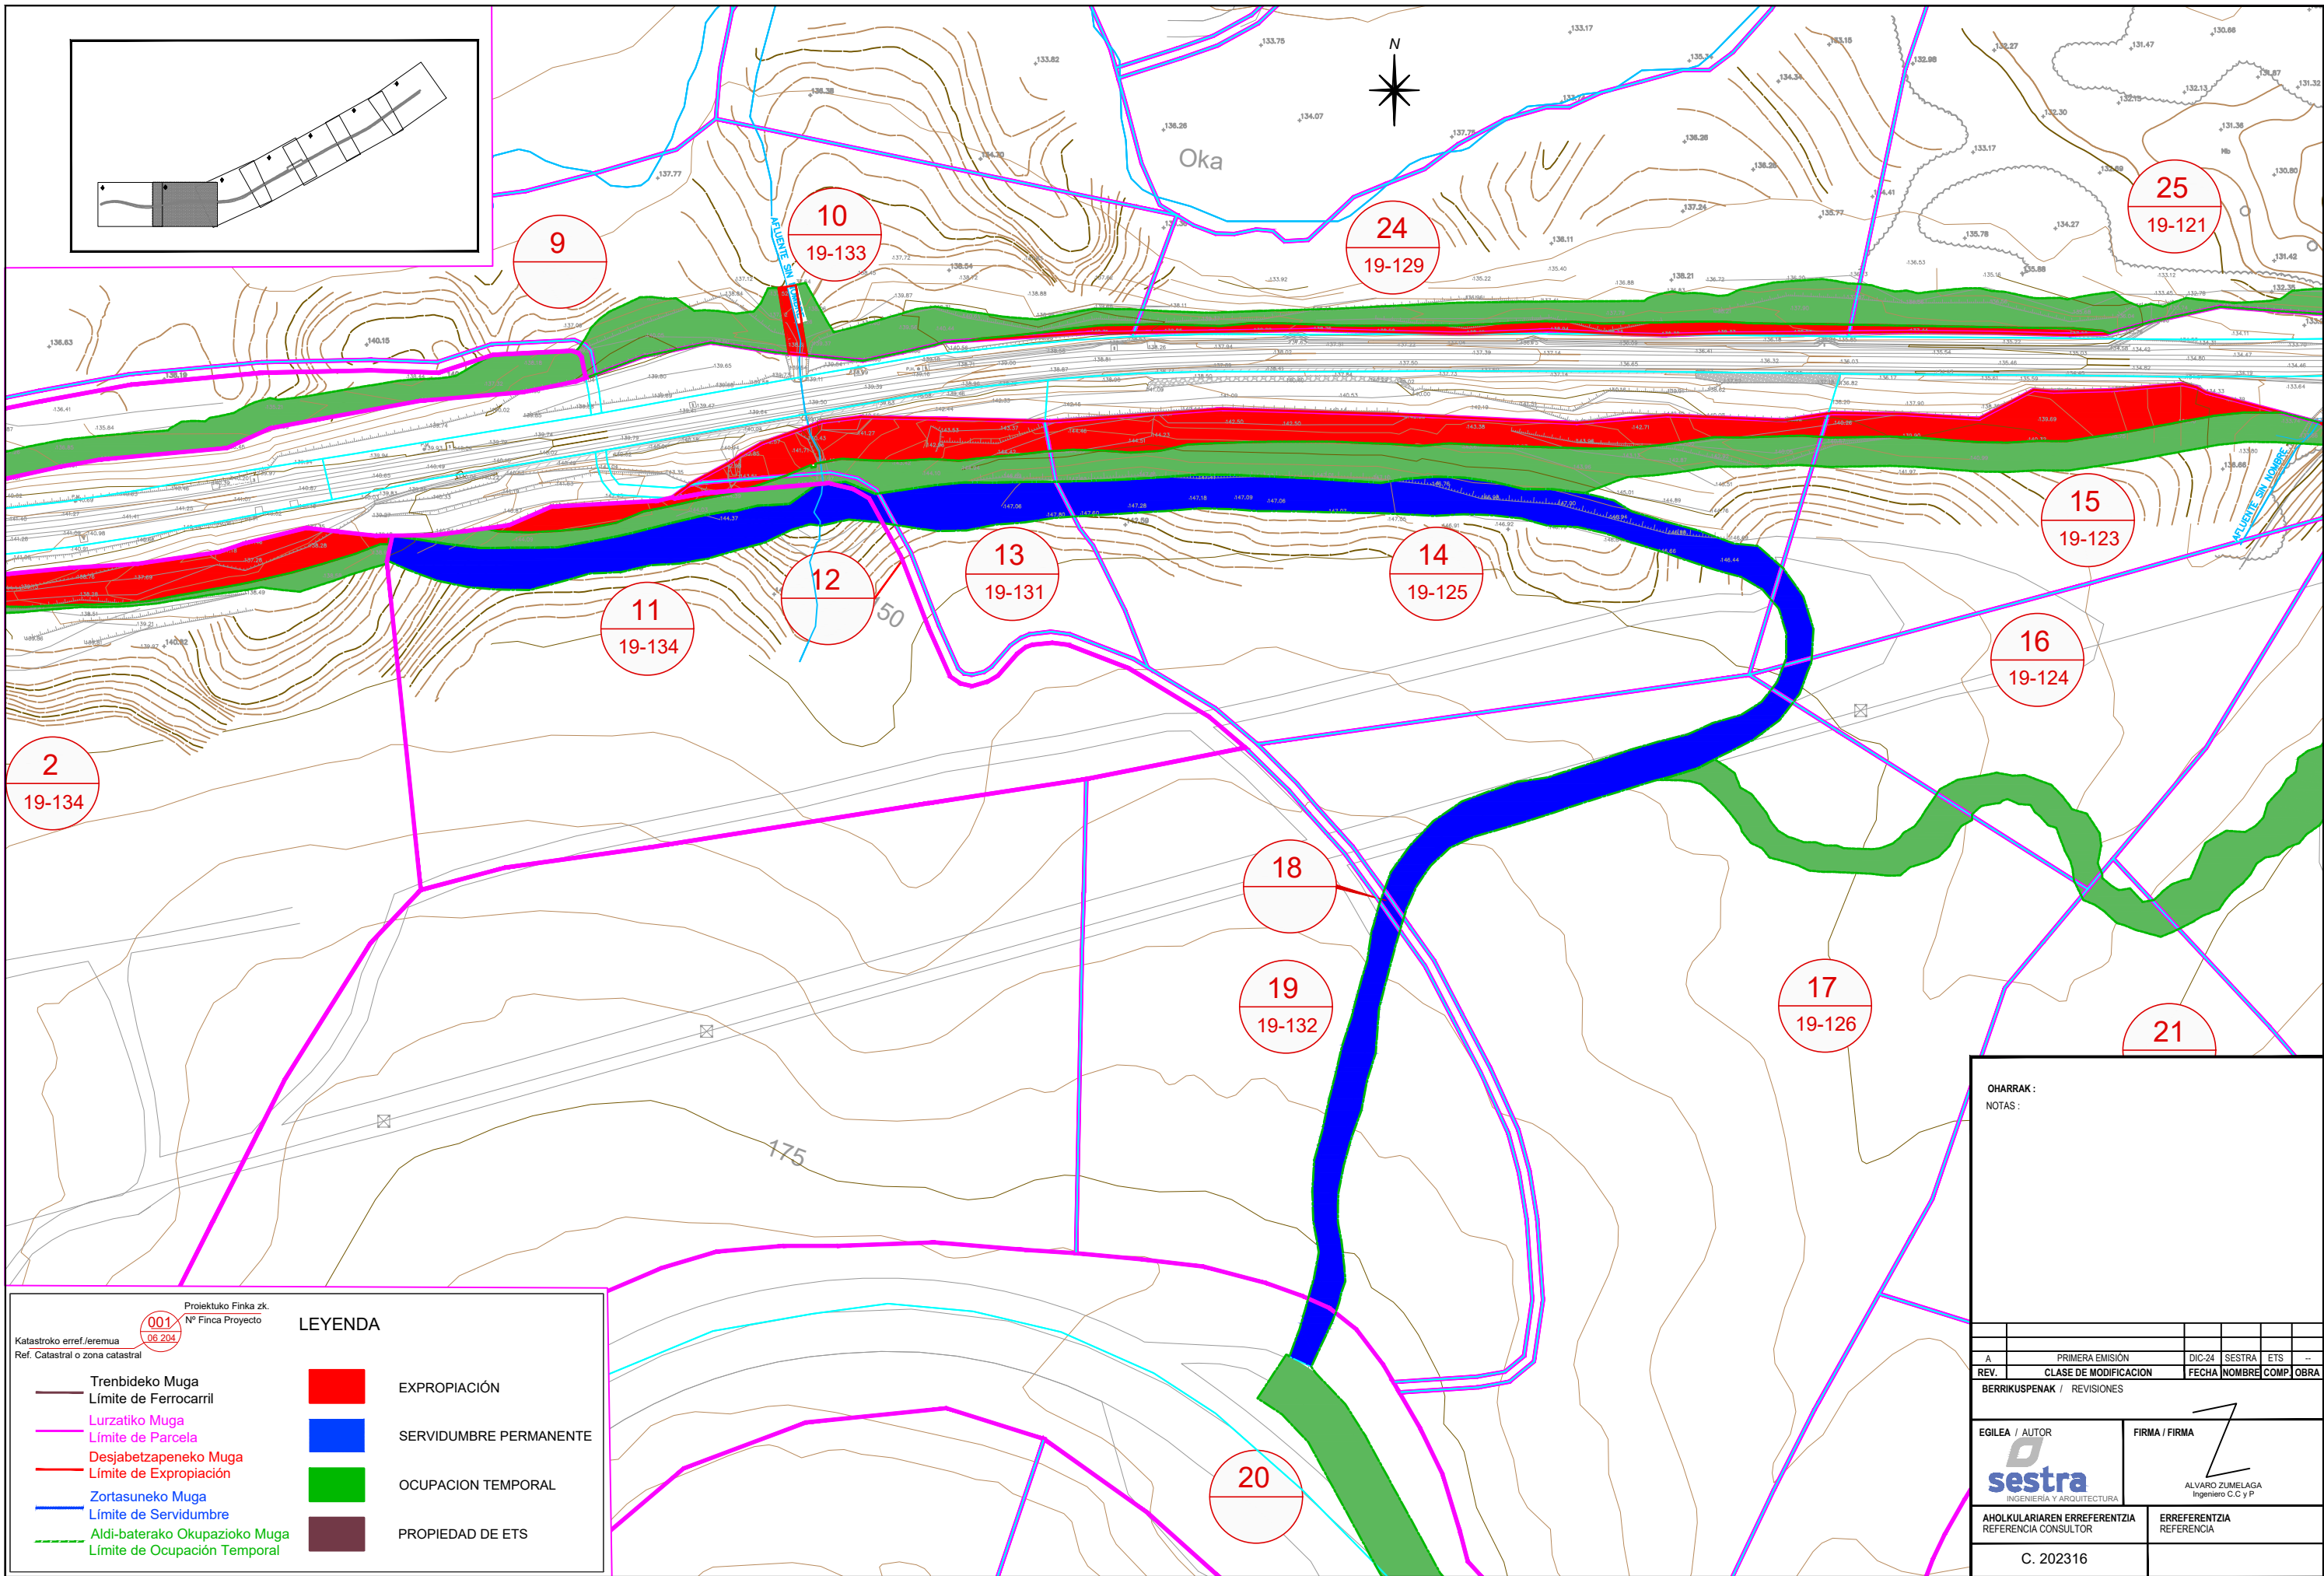

001

06 204

Proiektuko Finka zk.
Nº Finca Proyecto

Katastroko erref./eremua
Ref. Catastral o zona catastral

Trenbideko Muga

Límite de Ferrocarril

Lurzatiko Muga

Límite de Parcela

Desjabetzapeneko Muga

Límite de Expropiación

Zortasuneko Muga

Límite de Servidumbre

Aldi-baterako Okupazioko Muga


Límite de Ocupación Temporal


EXPROIACIÓN

SERVIDUMBRE PERMANENTE

OCUPACION TEMPORAL

PROPIEDAD DE ETS

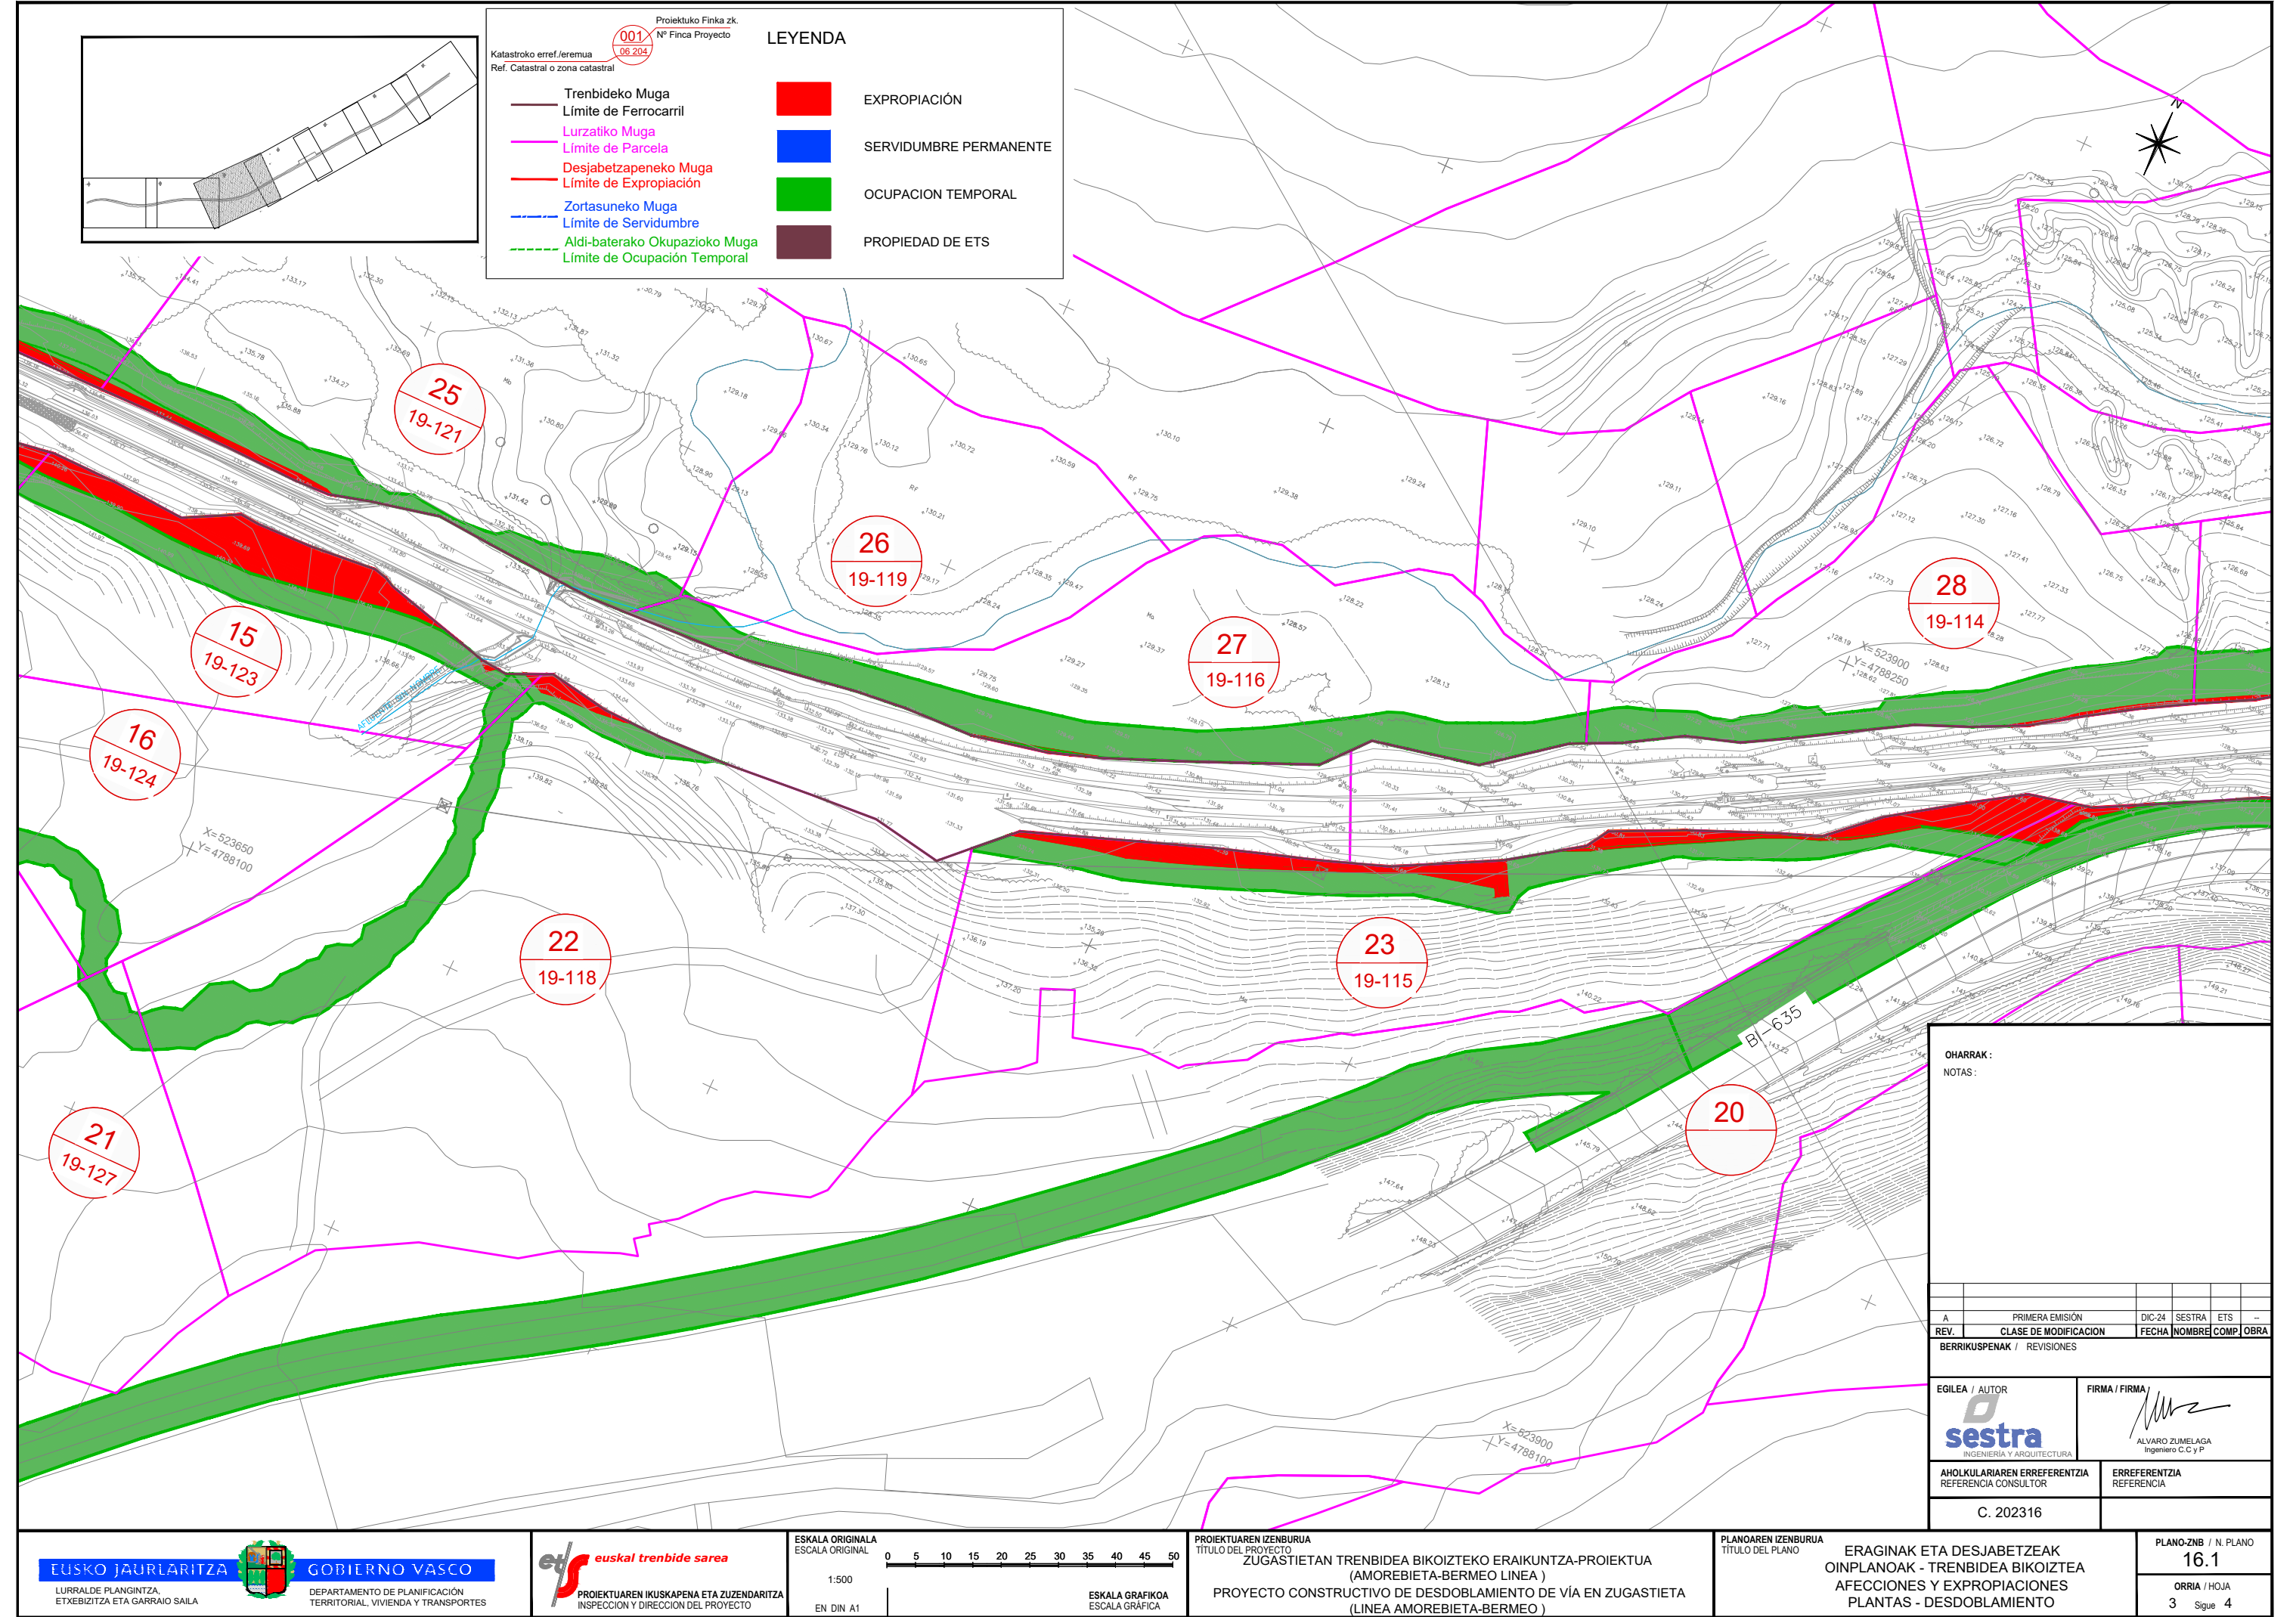

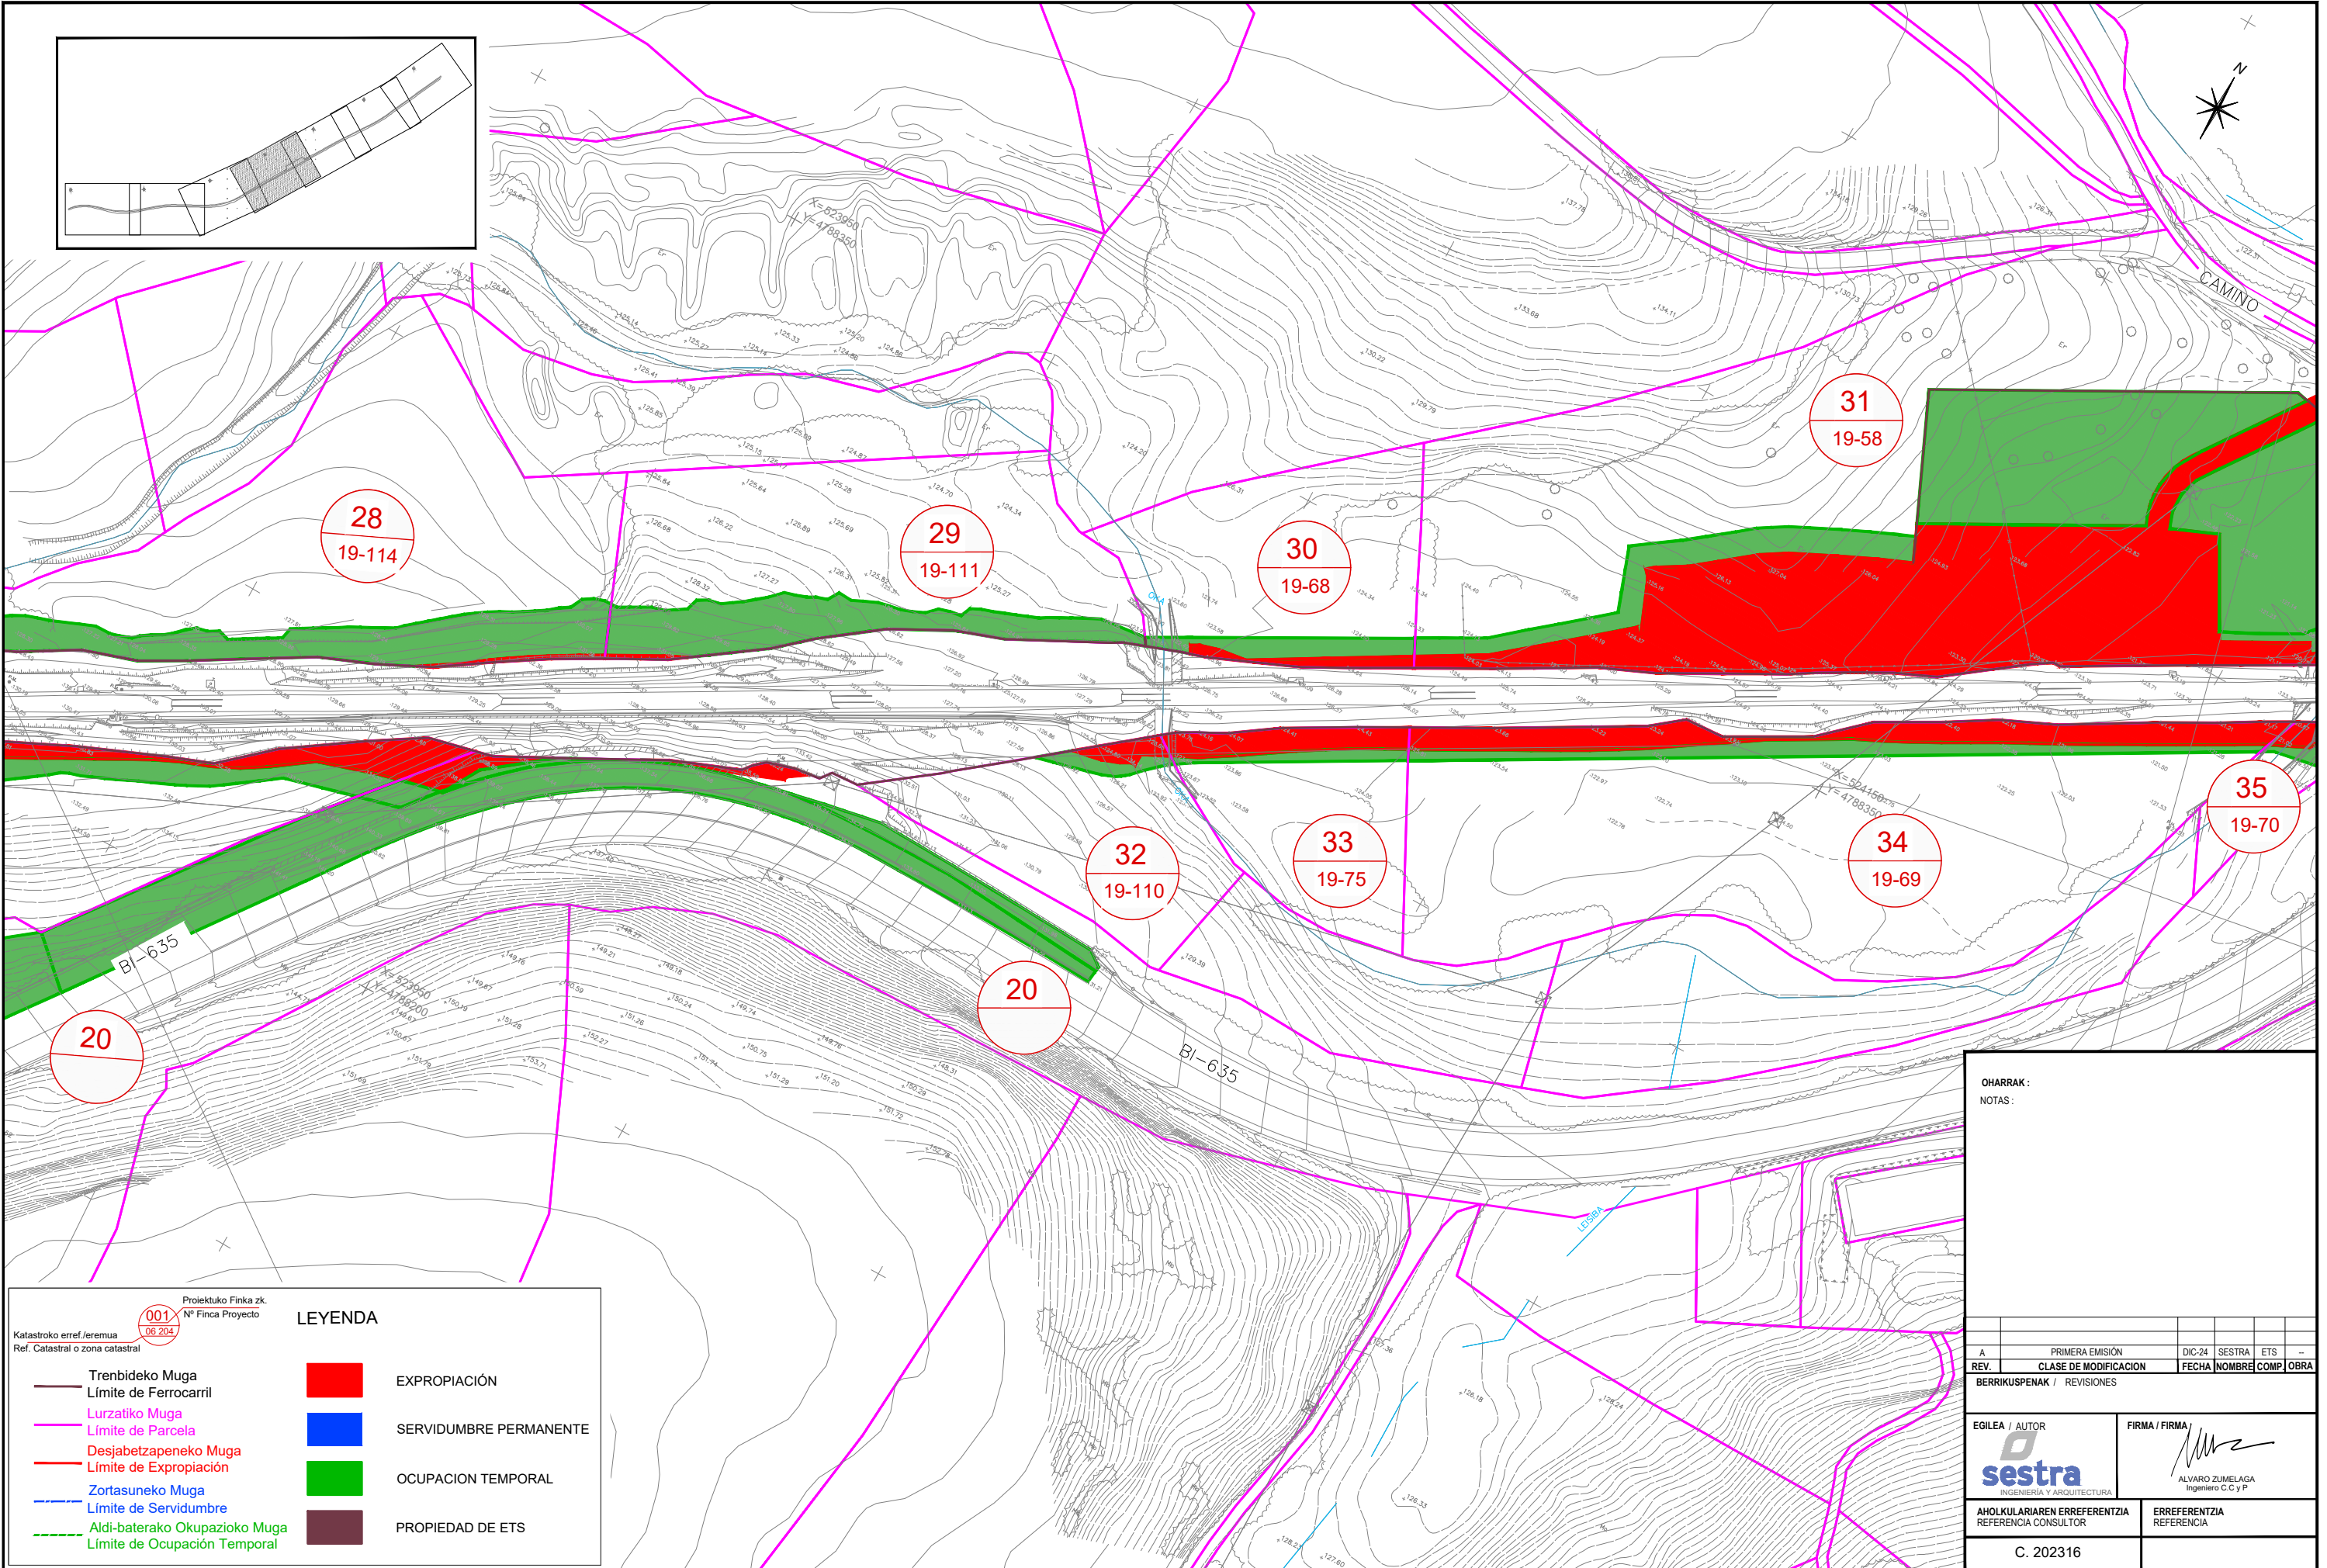

Proiektuko Finka zk.
Nº Finka Proyecto

001
06 204

Katastroko erref./eremua
Ref. Catastral o zona catastral

BI-635

Trenbideko Muga
Límite de Ferrocarril

Lurzatiko Muga
Límite de Parcela

Desjabetzapeneko Muga
Límite de Expropiación

Zortasuneko Muga
Límite de Servidumbre


Aldi-baterako Okupazioko Muga
Límite de Ocupación Temporal

EXPROIACIÓN

SERVIDUMBRE PERMANENTE

OCUPACION TEMPORAL

PROPIEDAD DE ETS

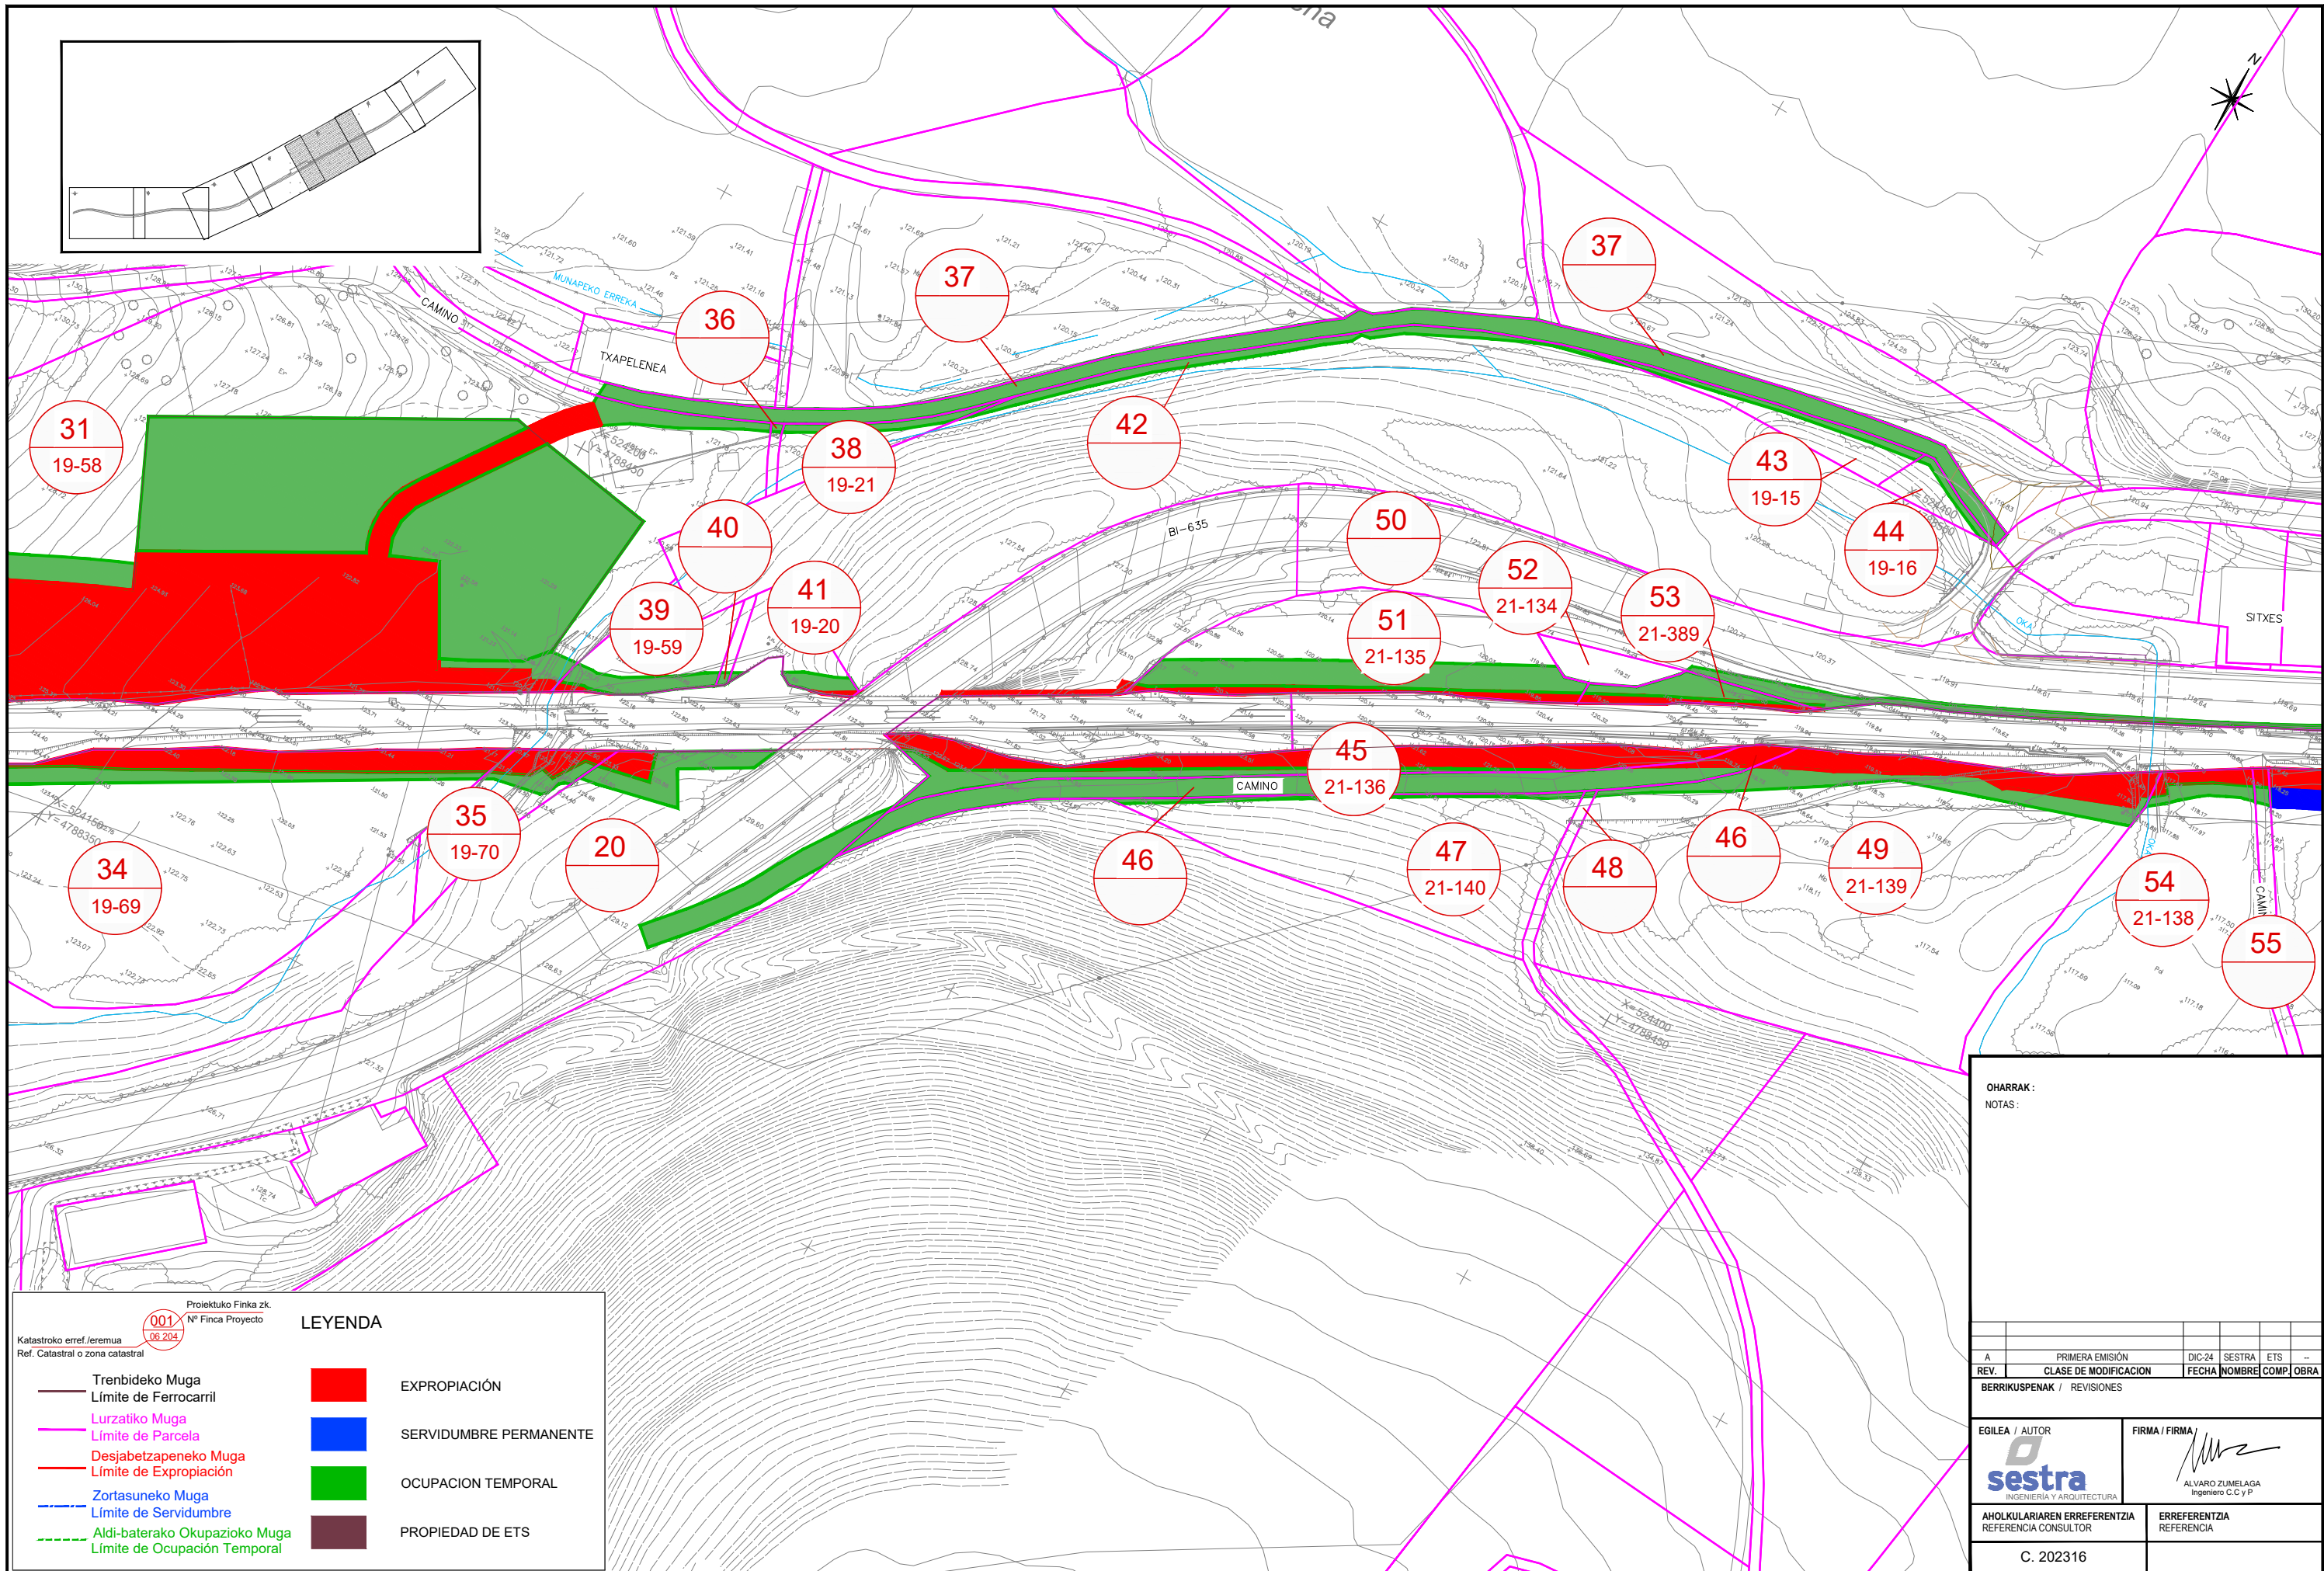

Proiektuko Finka zk.
Nº Finka Proyecto

001
06.204

Katastroko erref./eremua
Ref. Catastral o zona catastral

LEYENDA

Trenbideko Muga
Límite de Ferrocarril

Lurzatiko Muga
Límite de Parcela

Desjabetzapeneko Muga
Límite de Expropiación

Zortasuneko Muga
Límite de Servidumbre

Aldi-baterako Okupazioko Muga
Límite de Ocupación Temporal

EXPROPIACIÓN

SERVIDUMBRE PERMANENTE

OCUPACION TEMPORAL

PROPIEDAD DE ETS

OHARRAK :
NOTAS :

A	PRIMERA EMISIÓN	DIC-24	SESTRA	ETS	—
REV.	CLASE DE MODIFICACION	FECHA	NOMBRE	COMP.	OBRA

BERRIKUSPENAK / REVISIONES

EGILEA / AUTOR


INGENIERÍA Y ARQUITECTURA


FIRMA / FIRMA


ALVARO ZUMELAGA
Ingeniero C.C y P.

AHOLKULARIAREN ERREFERENTZIA
REFERENCIA CONSULTOR

C. 202316

ERREFERENTZIA
REFERENCIA

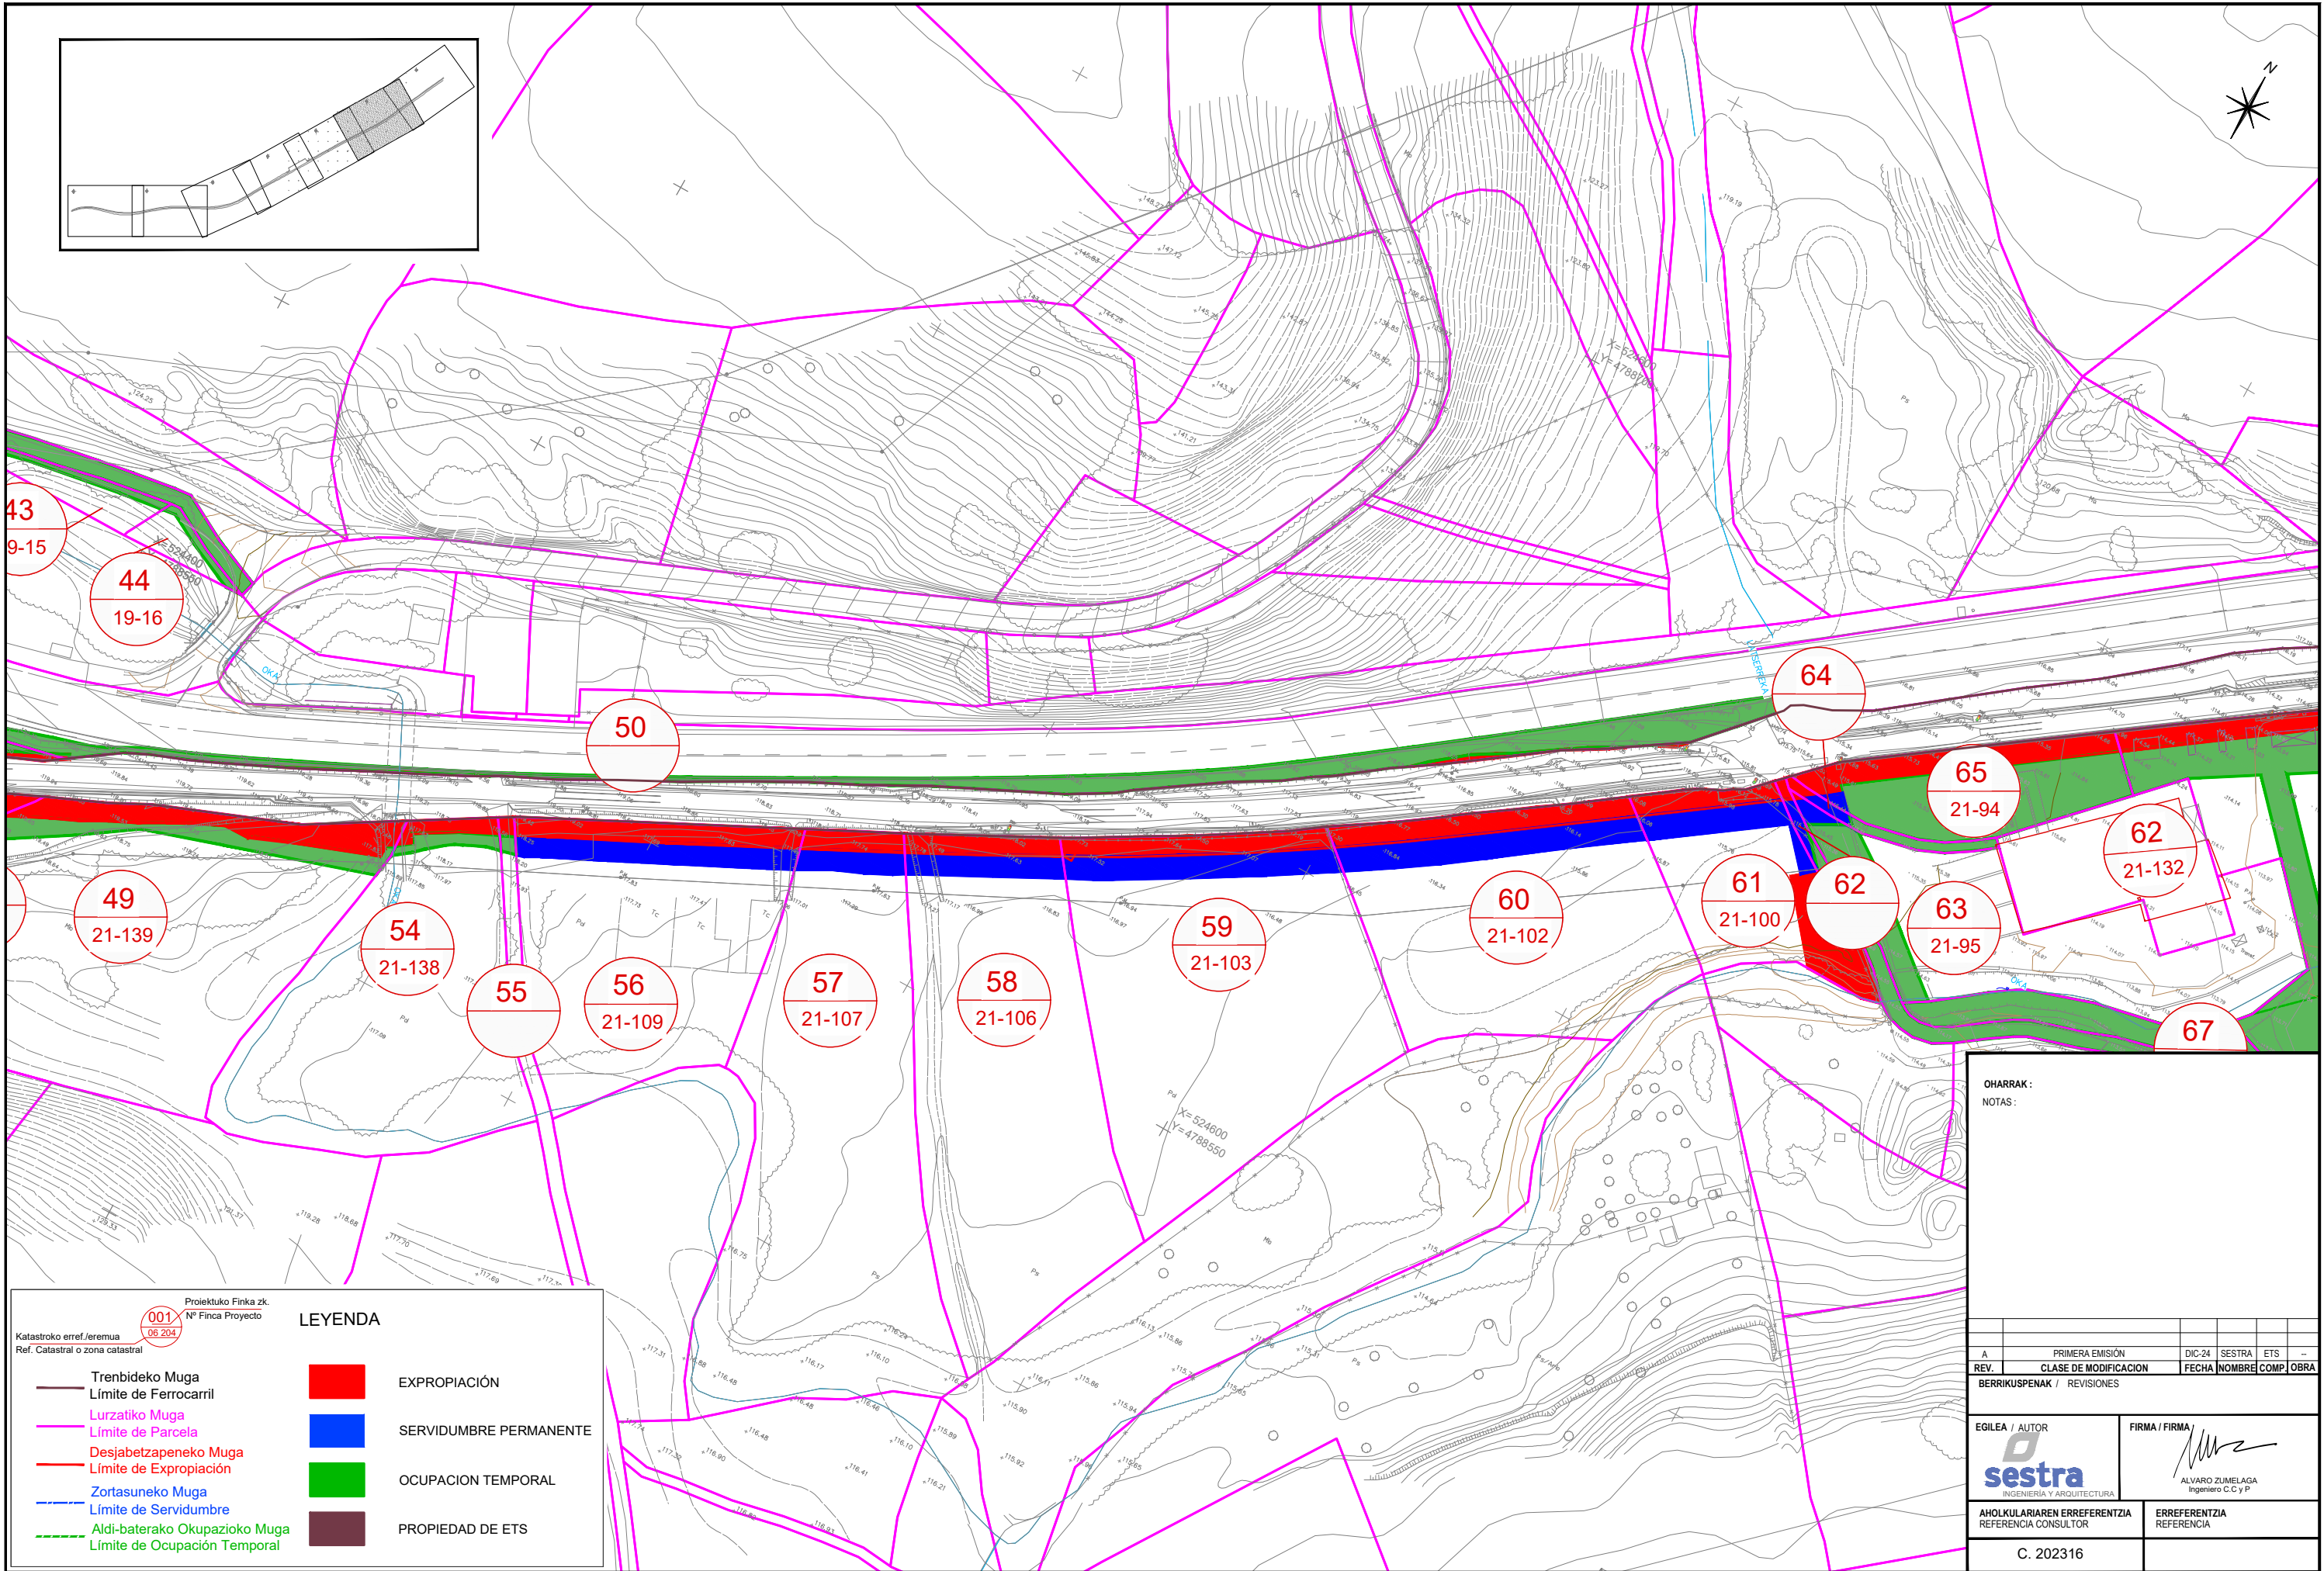

Proiektuko Finka zk.
Nº Finka Proyecto
001
06 204

Katastroko erref./eremua
Ref. Catastral o zona catastral

Trenbideko Muga
Límite de Ferrocarril

Lurzatiko Muga
Límite de Parcela

Desjabetzapeneko Muga
Límite de Expropiación

Zortasuneko Muga
Límite de Servidumbre

Aldi-baterako Okupazioko Muga
Límite de Ocupación Temporal

EXPROIACIÓN

SERVIDUMBRE PERMANENTE

OCUPACION TEMPORAL

PROPIEDAD DE ETS

EUSKO JAURLARITZA

LURRALDE PLANGINTZA,
ETXEBIZITZA ETA GARRAIO SAILA

GOBIERNO VASCO

DEPARTAMENTO DE PLANIFICACIÓN
TERRITORIAL, VIVIENDA Y TRANSPORTES

ETSA

euskal trenbide sarea

PROIEKTUAREN IKUSKAPENA ETA ZUZENDARITZA
INSPECCIÓN Y DIRECCIÓN DEL PROYECTO

ESKALA ORIGINAL
ESCALA ORIGINAL

1:500

EN DIN A1

PROIEKTUAREN IZENBURUA
TÍTULO DEL PROYECTO

ZUGASTIETAN TRENBIDEA BIKOIZTEKO ERAIKUNTZA-PROIEKTUA
(AMOREBIETA-BERMEO LINEA)
PROYECTO CONSTRUCTIVO DE DESDOBLAMIENTO DE VÍA EN ZUGASTIETA
(LINEA AMOREBIETA-BERMEO)

PLANOAREN IZENBURUA
TÍTULO DEL PLANO


ERAGINAK ETA DESJABETZEAK
OINPLANOAK - TRENBIDEA BIKOIZTEA
AFECCIONES Y EXPROPIACIONES
PLANTAS - DESDOBLAMIENTO

PLANO-ZNB / N. PLANO

16.1

ORRIA / HOJA

6 Sigue 7

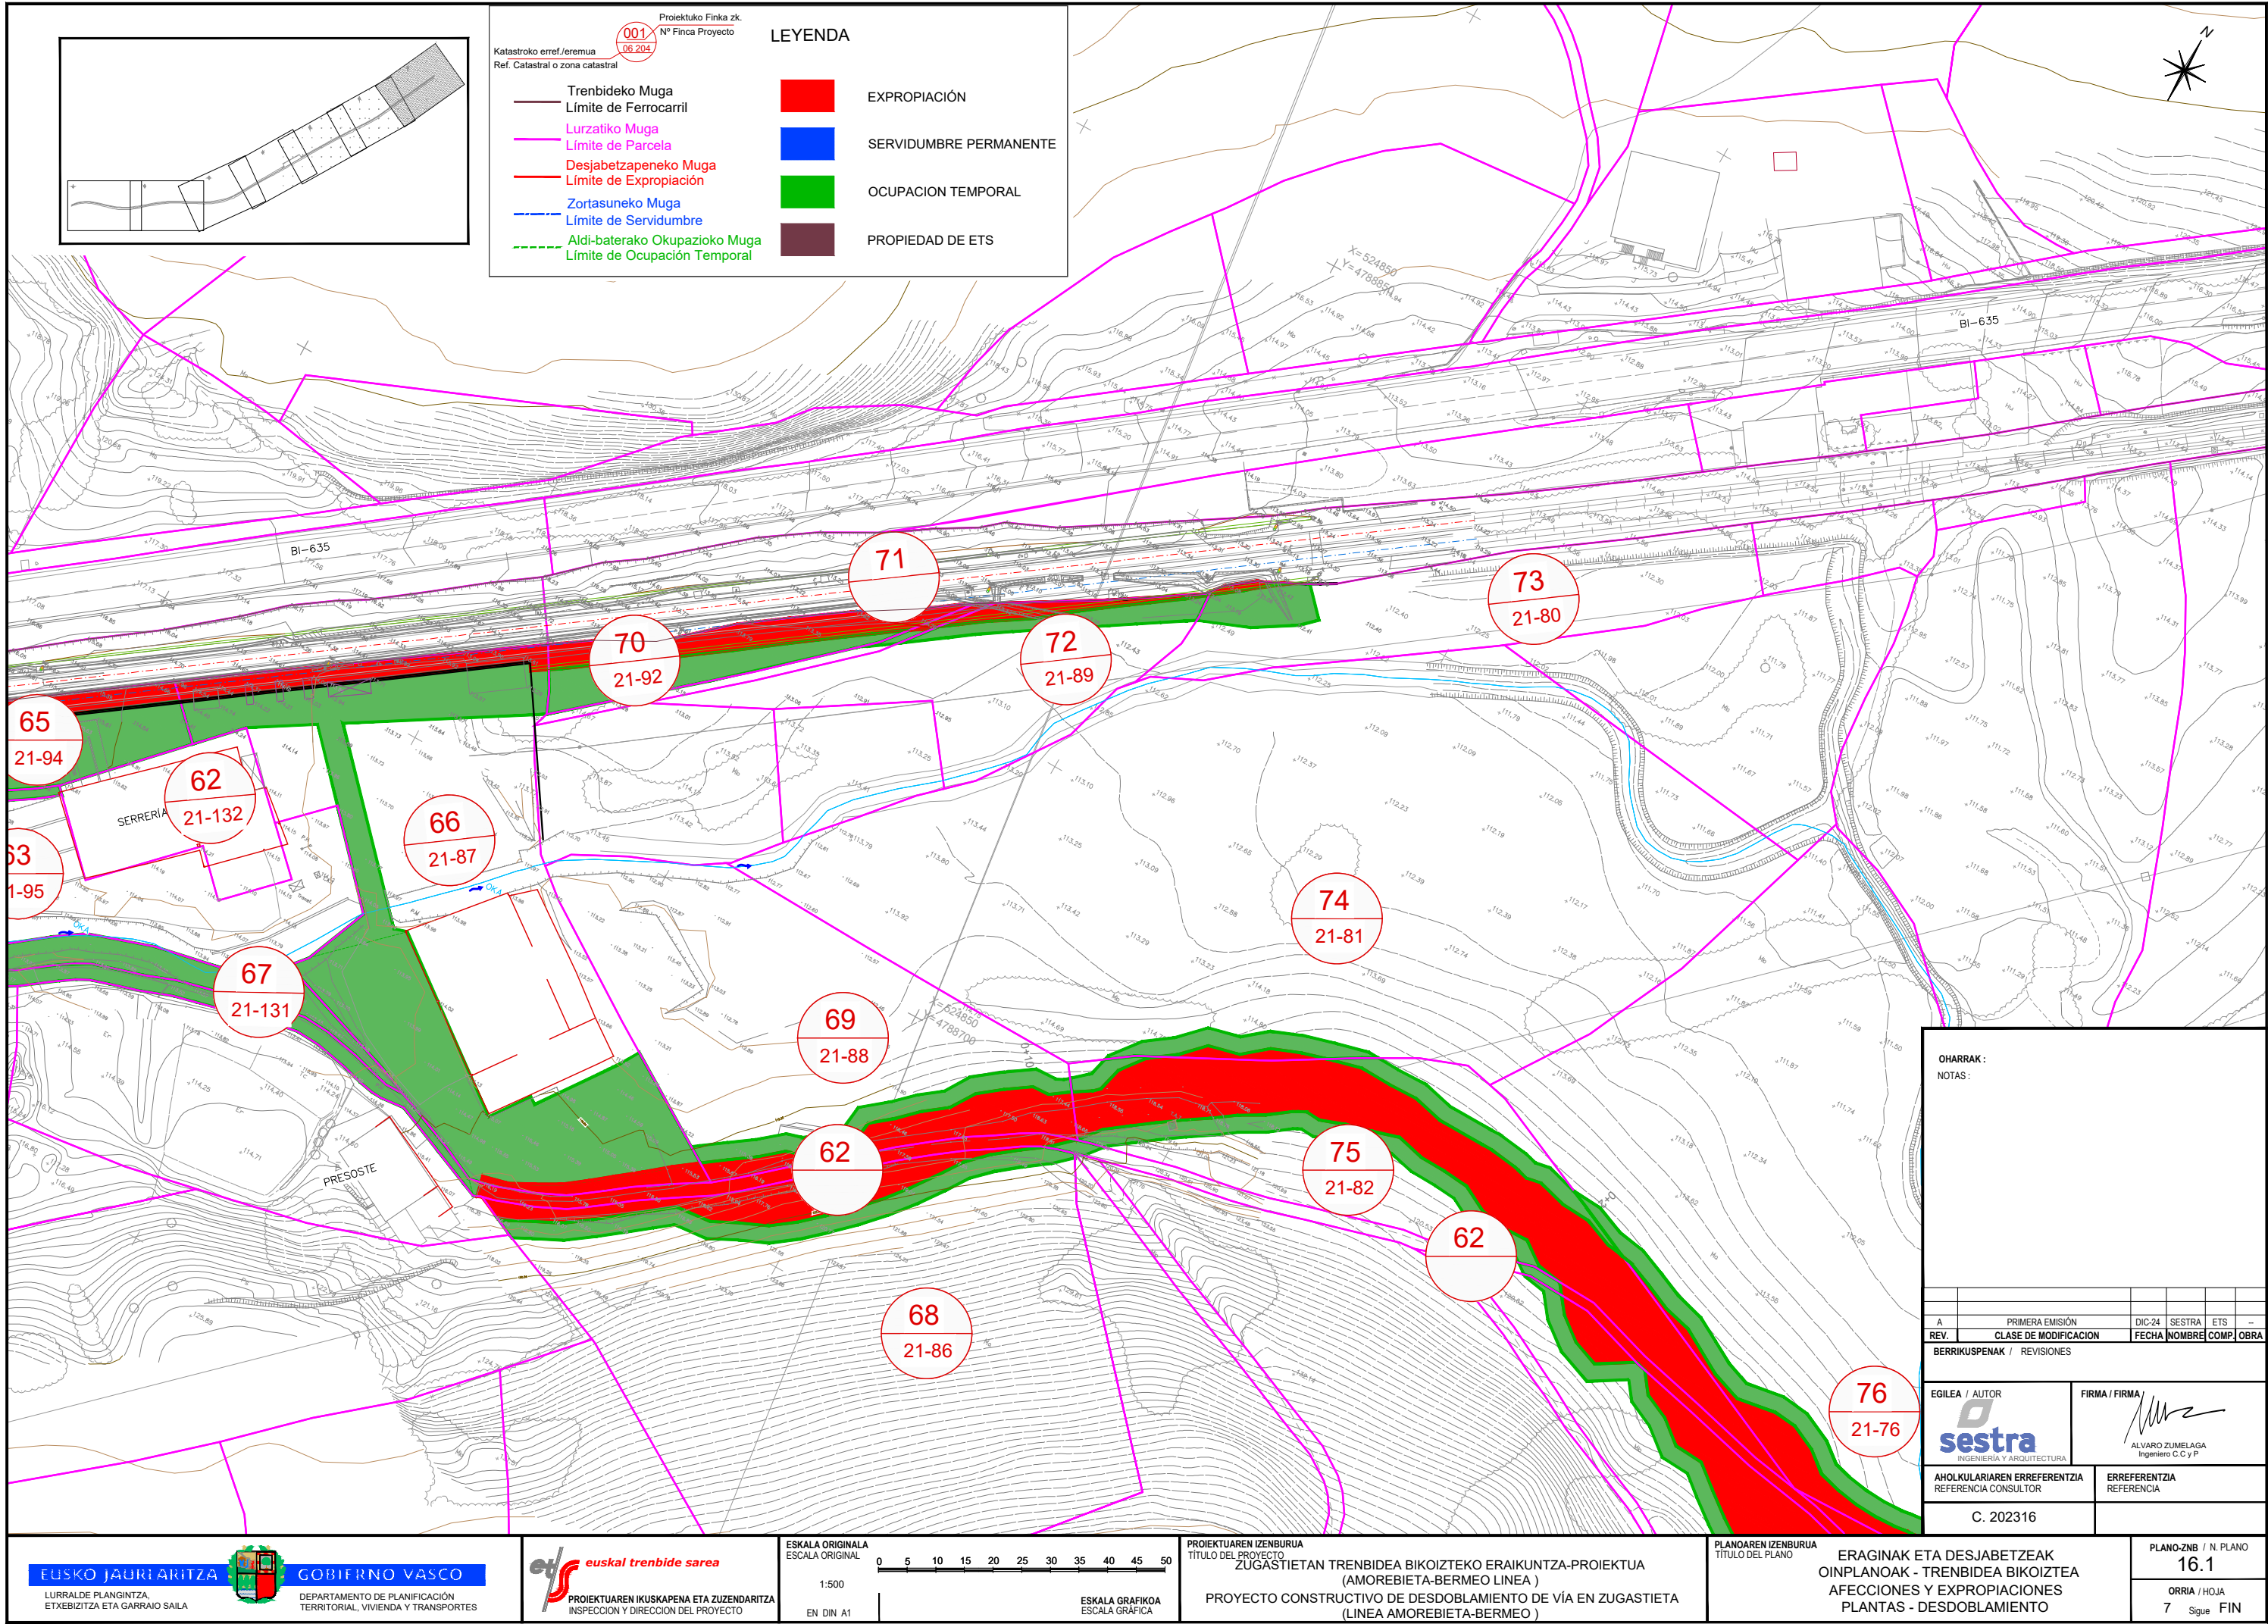

001
06.204

Proiektuko Finka zk.
Nº Finka Proyecto

Katastroko erref./eremua
Ref. Catastral o zona catastral

001
06.204

Trenbideko Muga
Límite de Ferrocarril

Lurzatiko Muga
Límite de Parcela

Desjabetzapeneko Muga
Límite de Expropiación

Zortasuneko Muga
Límite de Servidumbre

Aldi-baterako Okupazioko Muga
Límite de Ocupación Temporal

EXPROPIACIÓN

SERVIDUMBRE PERMANENTE

OCUPACION TEMPORAL

PROPIEDAD DE ETS

OHARRAK :

NOTAS :

A	PRIMERA EMISIÓN	DIC-24	SESTRA	ETS	—
REV.	CLASE DE MODIFICACION	FECHA	NOMBRE	COMP.	OBRA

BERRIKUSPENAK / REVISIONES

EGILEA / AUTOR



INGENIERÍA Y ARQUITECTURA

FIRMA / FIRMA





ALVARO ZUMELAGA
Ingeniero C.C y P

AHOLKULARIAREN ERREFERENTZIA
REFERENCIA CONSULTOR

ERREFERENTZIA
REFERENCIA

C. 202316

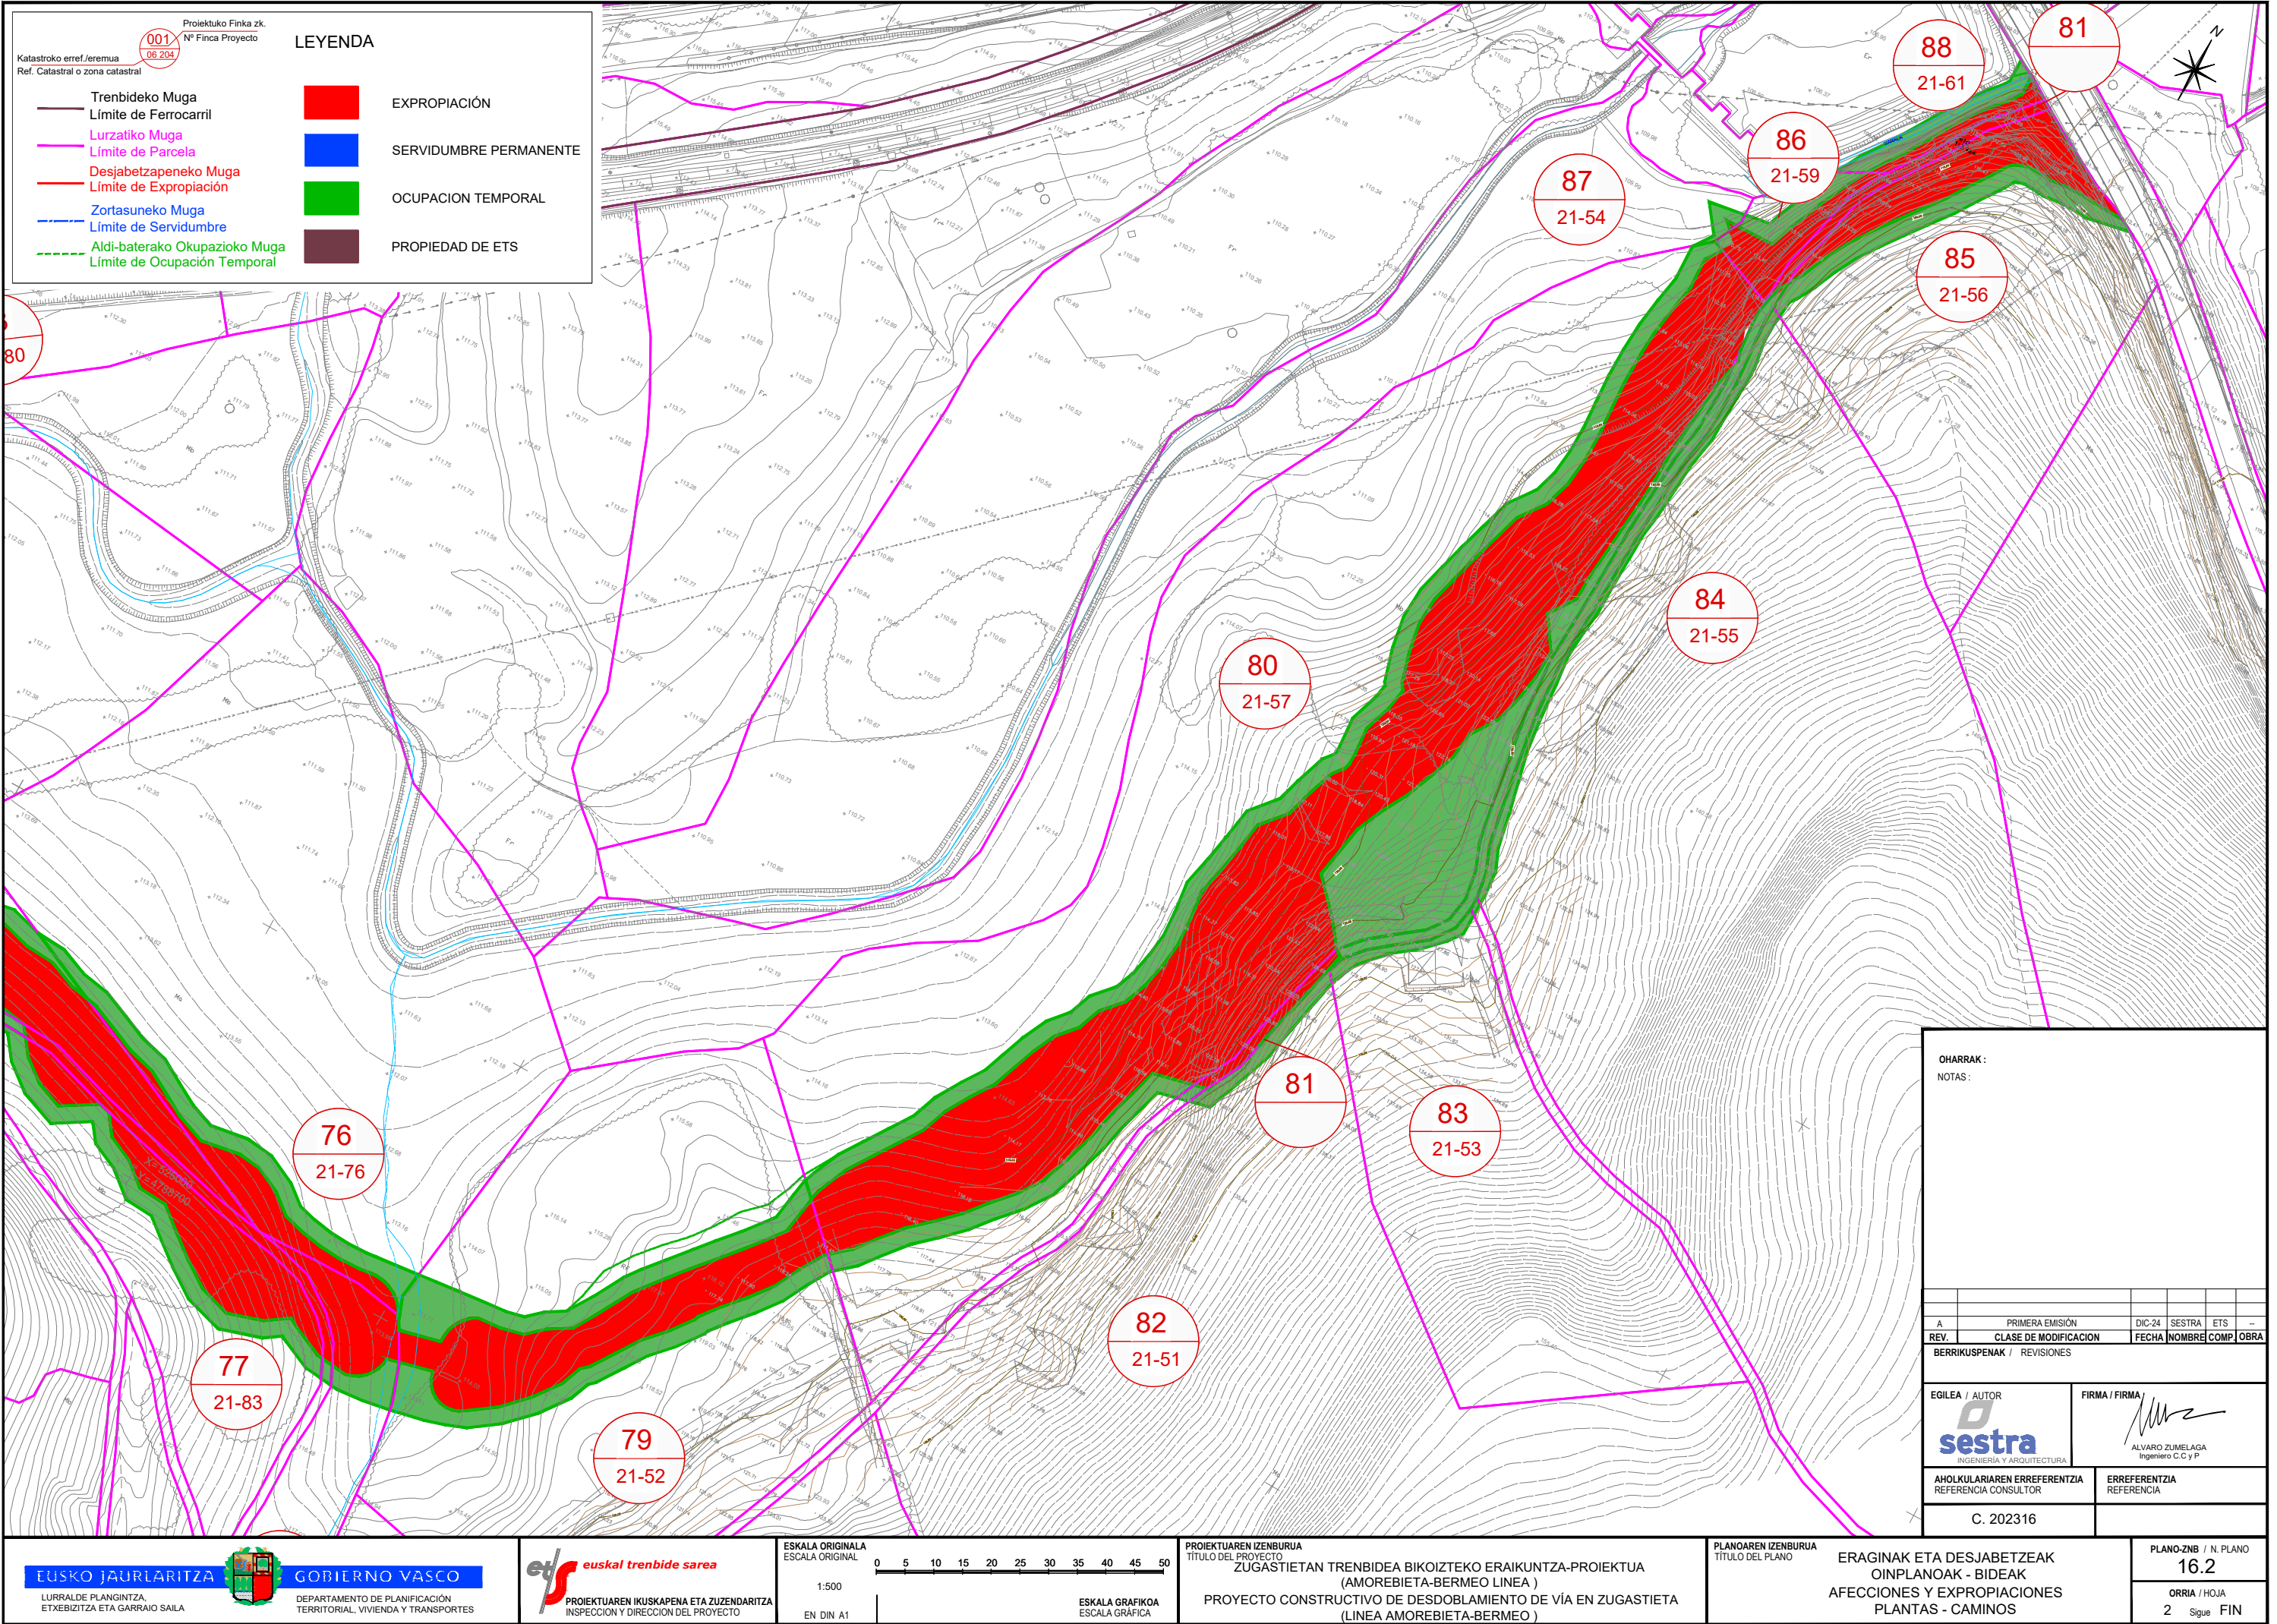

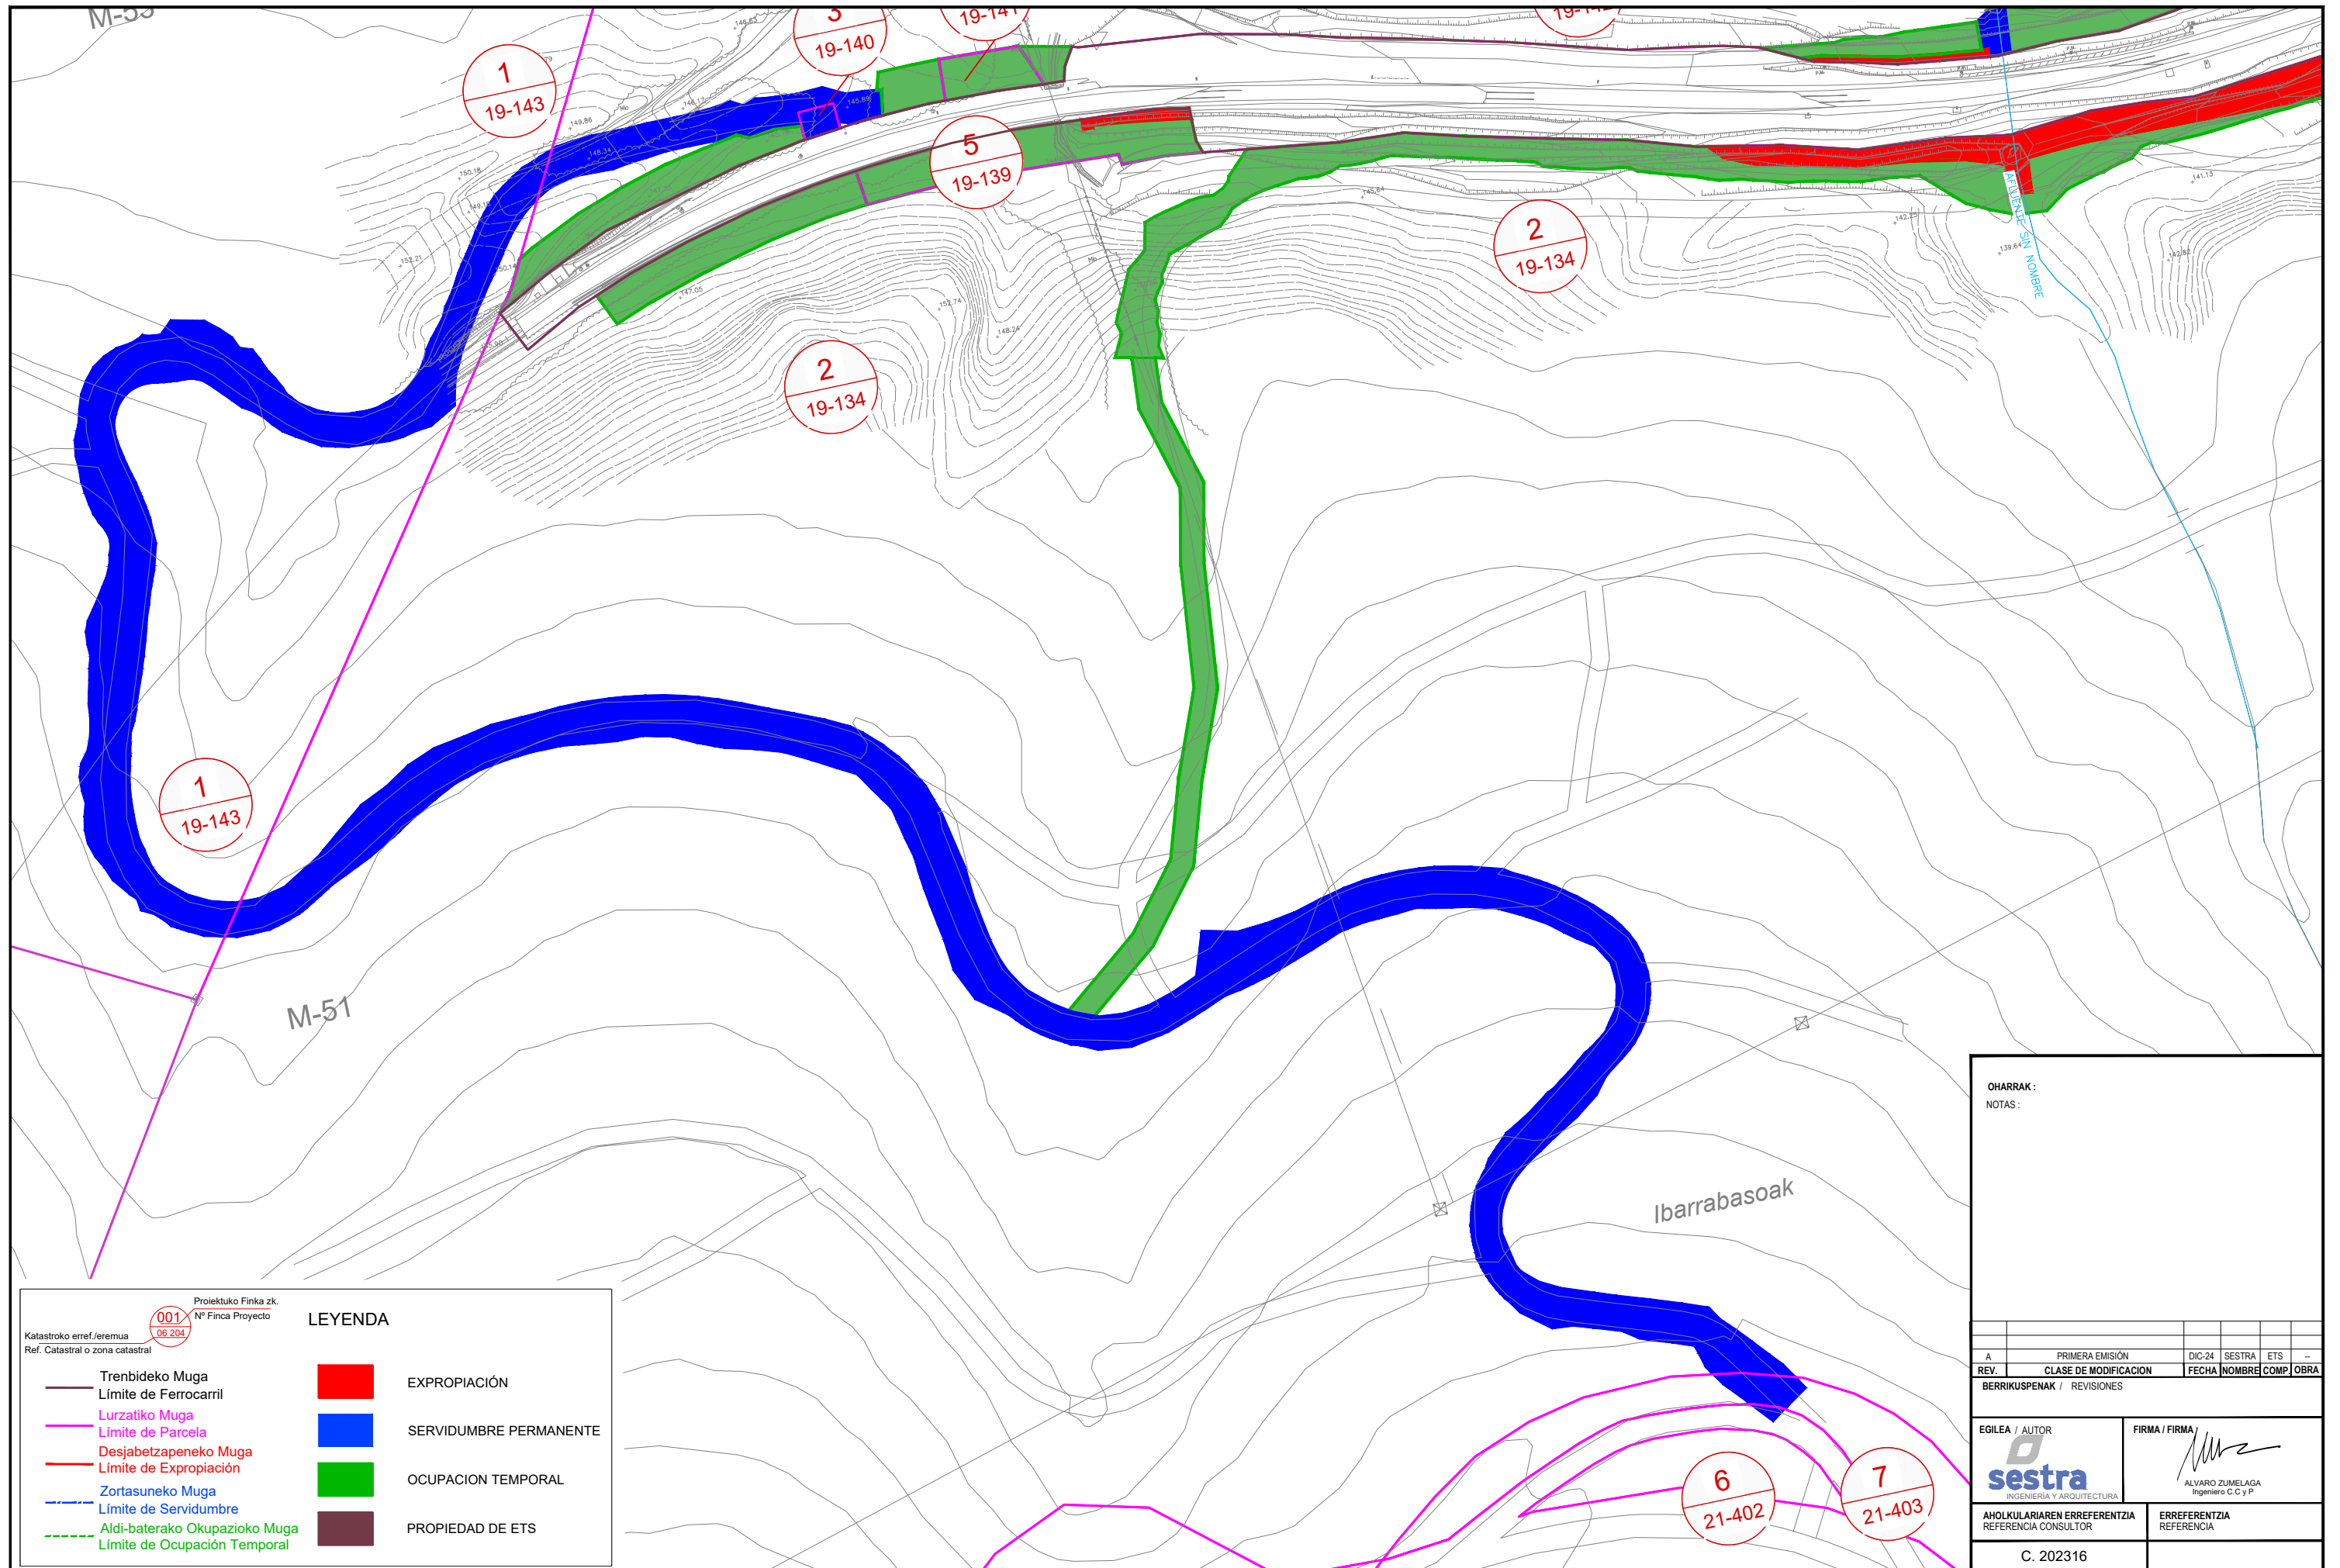

001

06.204

Proiektuko Finka zk.
Nº Finka Proyecto

Katastroko erref./eremua
Ref. Catastral o zona catastral

Trenbideko Muga

Límite de Ferrocarril

Lurzatiko Muga

Límite de Parcela

Desjabetzapeneko Muga

Límite de Expropiación

Zortasuneko Muga

Límite de Servidumbre

Aldi-baterako Okupazioko Muga

Límite de Ocupación Temporal

EXPROPIACIÓN

SERVIDUMBRE PERMANENTE

OCUPACION TEMPORAL

PROPIEDAD DE ETS

EUSKO JAURLARITZA

GOBIERNO VASCO

LURRALDE PLANGINTZA,
ETXEBIZITZA ETA GARRAIO SAILA

DEPARTAMENTO DE PLANIFICACIÓN
TERRITORIAL, VIVIENDA Y TRANSPORTES

euskal trenbide sarea

PROIEKTUAREN IKUSKAPENA ETA ZUZENDARITZA
INSPECCIÓN Y DIRECCIÓN DEL PROYECTO

ESKALA ORIGINAL
ESCALA ORIGINAL

1:750

EN DIN A1

0 10 20 30 40 50 60 70

ESKALA GRAFIKOA
ESCALA GRÁFICA

PROIEKTUAREN IZENBURUA
TÍTULO DEL PROYECTO

ZUGASTIETAN TRENBIDEA BIKOIZTEKO ERAIKUNTZA-PROIEKTUA
(AMOREBIETA-BERMEO LINEA)
PROYECTO CONSTRUCTIVO DE DESDOBLAMIENTO DE VÍA EN ZUGASTIETA
(LINEA AMOREBIETA-BERMEO)

PLANOAREN IZENBURUA
TÍTULO DEL PLANO

ERAGINAK ETA DESJABETZEAK
TUNELAREN SARRERARA SARBIDEA
AFECCIONES Y EXPROPIACIONES
ACCESO A LA BOCA DEL TÚNEL

PLANO-ZNB / N. PLANO

16.3

ORRIA / HOJA

1 Sigue FIN

OHARRAK :
NOTAS :

A	PRIMERA EMISIÓN	DIC-24	SESTRA	ETS	--
REV.	CLASE DE MODIFICACION	FECHA	NOMBRE	COMP	OBRA

BERRIKUSPENAK / REVISIONES

EGILEA / AUTOR

INGENIERIA Y ARQUITECTURA


FIRMA / FIRMA

ALVARO ZUMELAGA
Ingeniero C.C y P.

AHOLKULARIAREN ERREFERENTZIA
REFERENCIA CONSULTOR

C. 202316

ERREFERENTZIA
REFERENCIA

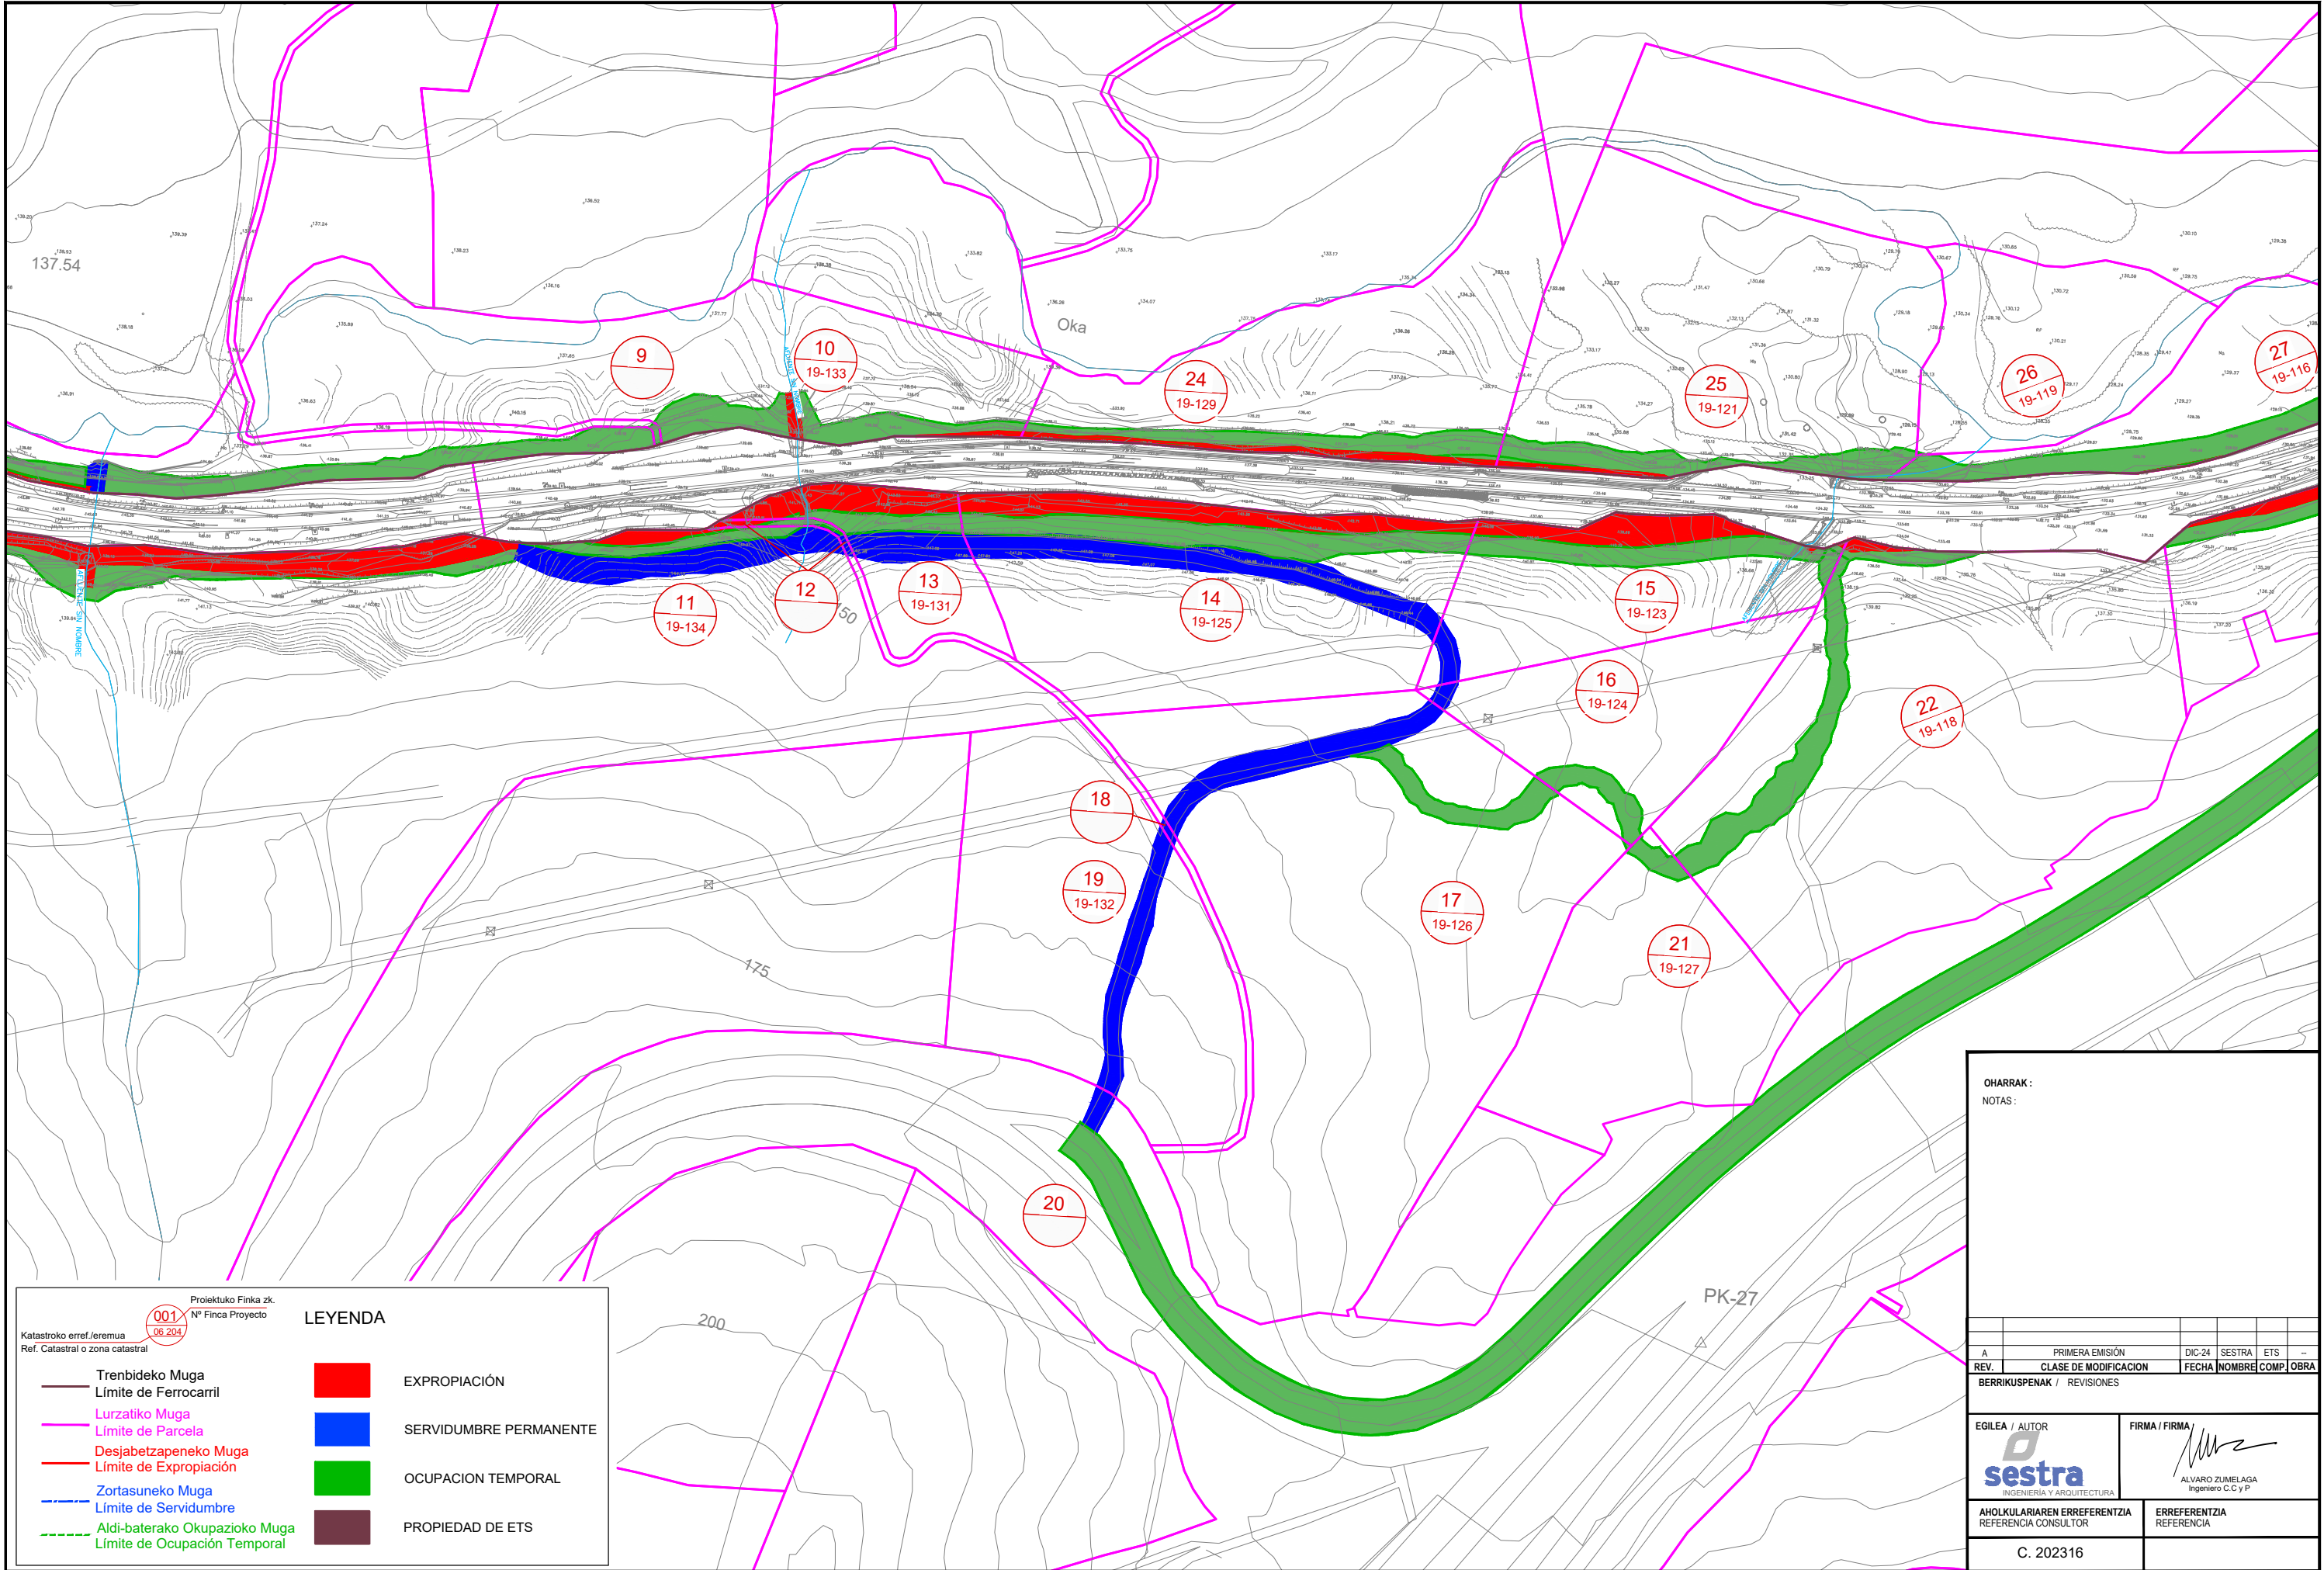

001

06.204

Proiektuko Finka zk.
Nº Finka Proyecto

Katastroko erref./eremua
Ref. Catastral o zona catastral

Trenbideko Muga
Límite de Ferrocarril

Lurzatiko Muga
Límite de Parcela

Desjabetzapeneko Muga
Límite de Expropiación

Zortasuneko Muga
Límite de Servidumbre

Aldi-baterako Okupazioko Muga
Límite de Ocupación Temporal

EXPROPIACIÓN

SERVIDUMBRE PERMANENTE

OCUPACION TEMPORAL

PROPIEDAD DE ETS

OHARRAK :

NOTAS :

A	PRIMERA EMISIÓN	DIC-24	SESTRA	ETS	--
REV.	CLASE DE MODIFICACION	FECHA	NOMBRE	COMP	OBRA
BERRIKUSPENAK / REVISIONES					

EGILEA / AUTOR


INGENIERIA Y ARQUITECTURA

FIRMA / FIRMA


ALVARO ZUMELAGA
Ingeniero C.C y P.

AHOLKULARIAREN ERREFERENTZIA
REFERENCIA CONSULTOR

ERREFERENTZIA
REFERENCIA

C. 202316