

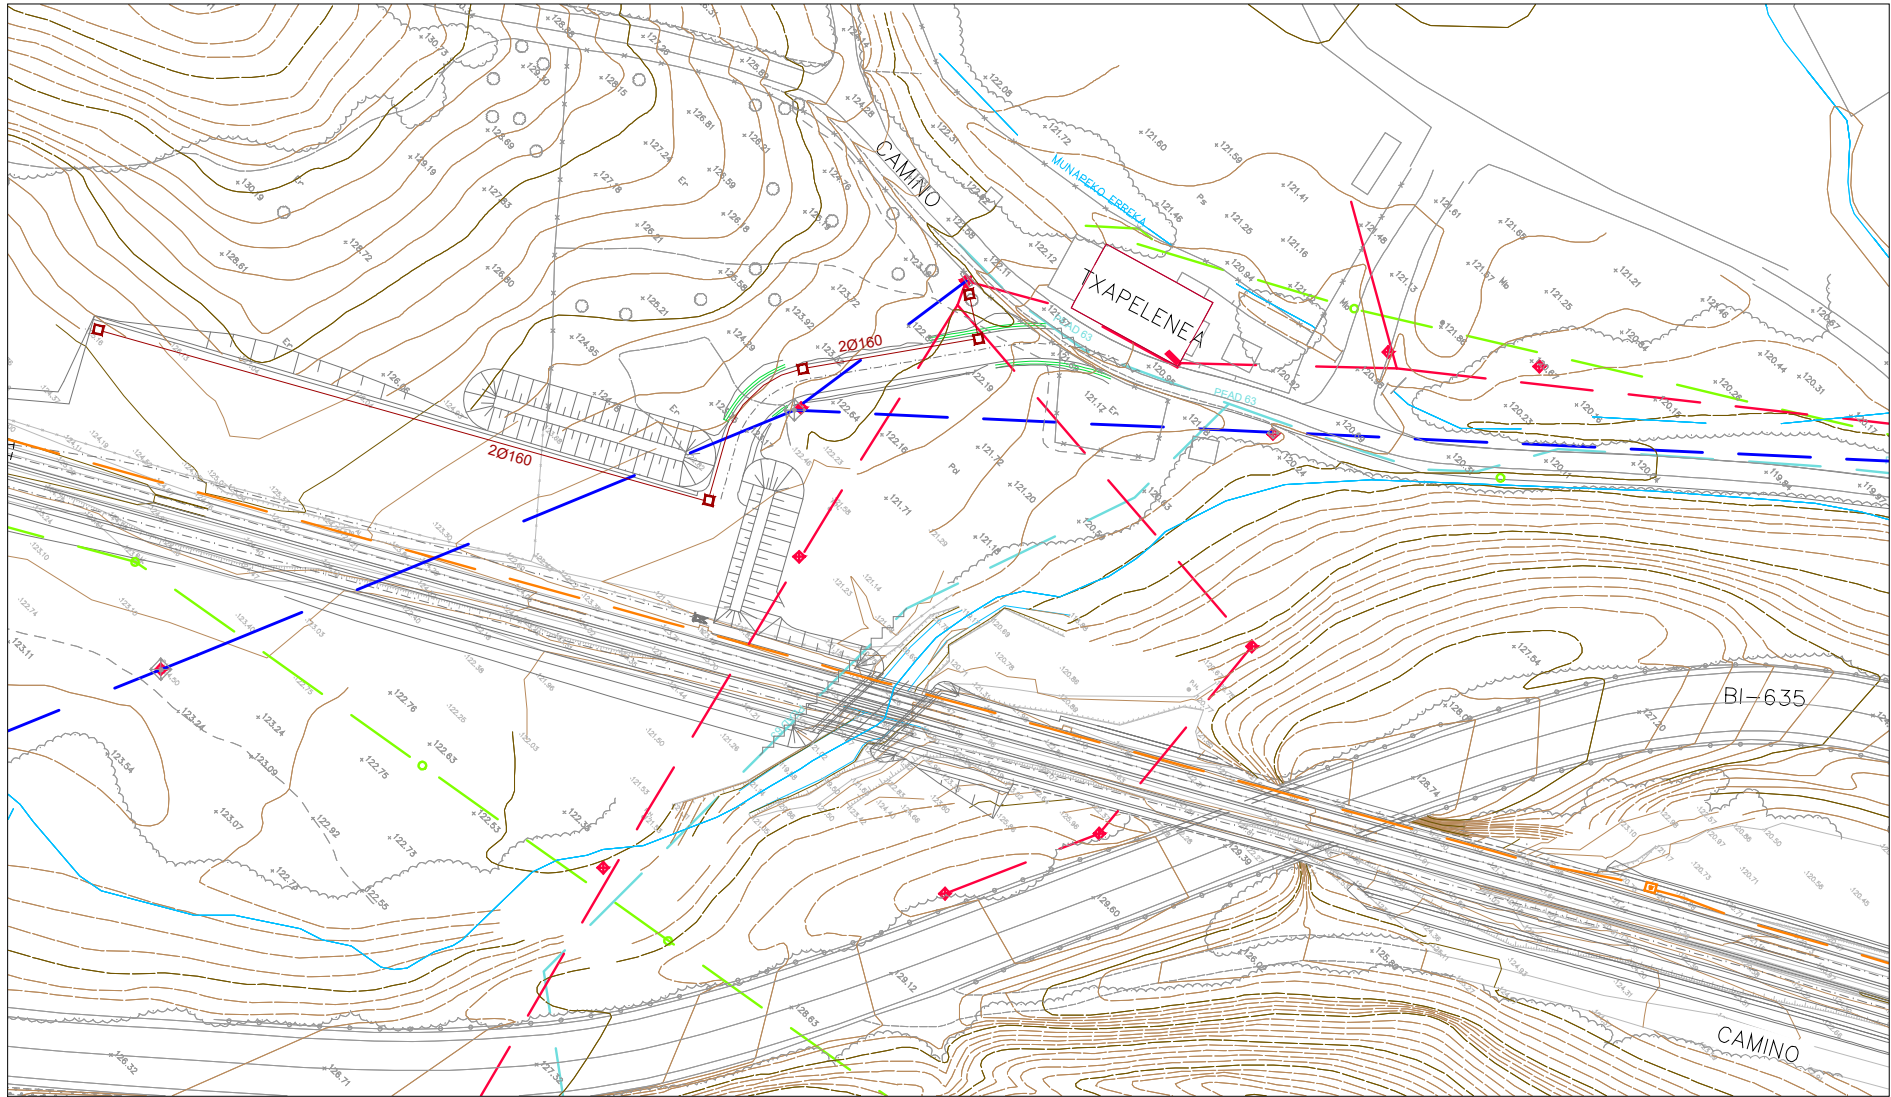



SECCIÓN A - A

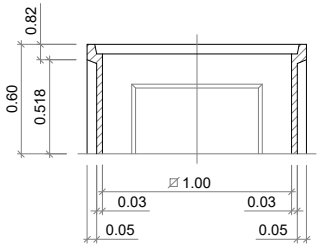


SECCIÓN B - B

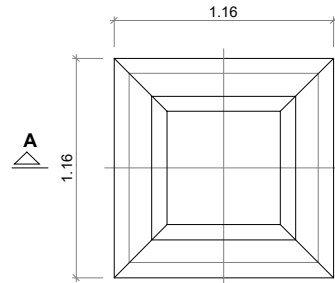


PLANTA
PIEZA "C"

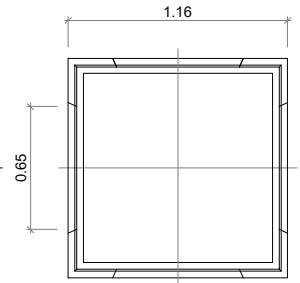

PLANTA
PIEZA "E.T."

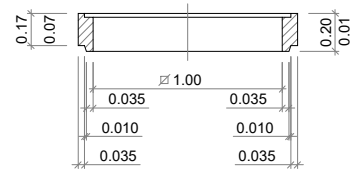

SECCIÓN C - C

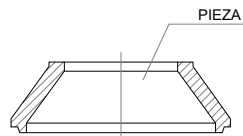

PIEZA "C"



PIEZA "E1"



PIEZA "E2"



PIEZA "E.T."











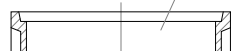















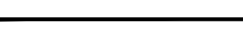























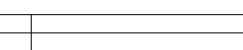


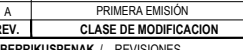


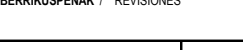













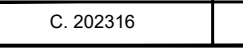







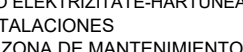


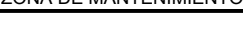



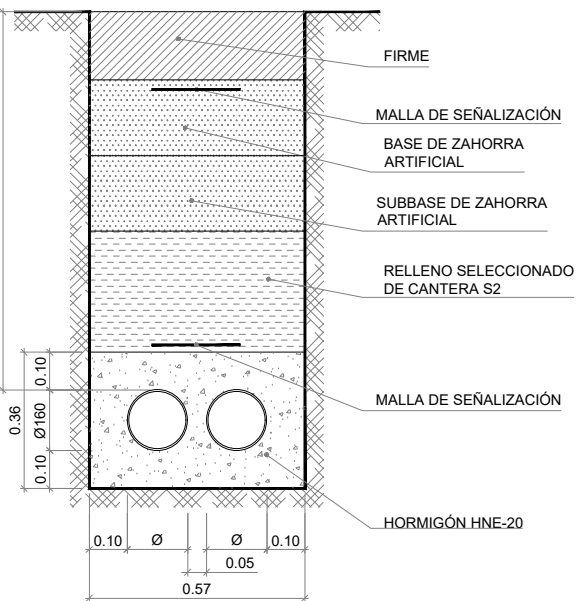


SECCIÓN TIPO ZANJA BAJO VIAL

E(A1): 1/10
E(A3): 1/20

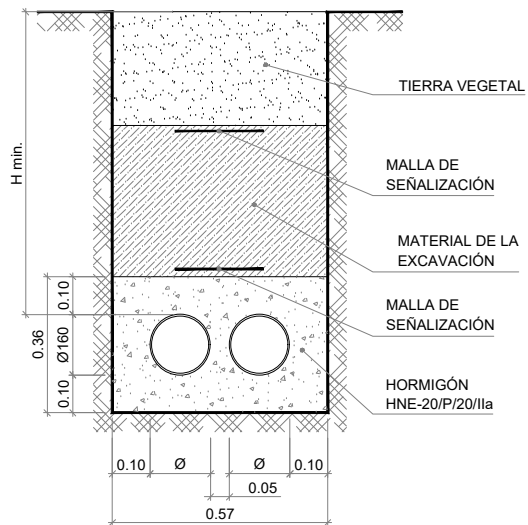

SECCIÓN TIPO ZANJA BAJO ZONA VERDE

E(A1): 1/10
E(A3): 1/20

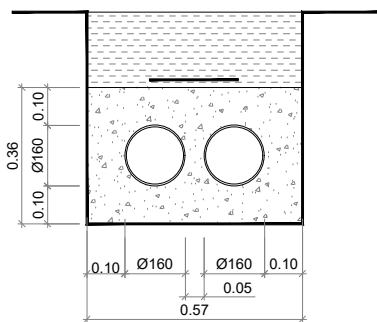

SECCIÓN TIPO ZANJA CON 2 TPC Ø160

E(A1): 1/10
E(A3): 1/20

NOTA SOBRE LA EJECUCIÓN DE LA CANALIZACIÓN:

- EXTENDIDO DE LA BASE DE HORMIGÓN.
- COLOCACIÓN DE LA PRIMERA FILA DE TUBOS CON SEPARADORES CADA 2m.
- HORMIGONADO Y VIBRADO.
- COLOCACIÓN DE LA SEGUNDA FILA.
- HORMIGONADO Y VIBRADO.
- ENTRADA Y SALIDA DE TUBOS EN LA ARQUETA A LA MISMA PROFUNDIDAD.
- EVITAR CURVAS CERRADAS Y "S" EN TRAZADO DE ARQUETA A ARQUETA.

LAS TAPAS Y REJILLAS SERÁN DE FUNDICIÓN DÚCTIL, HOMOLOGADAS POR IBERDROLA Y CON ANAGRAMA INSTITUCIONAL.

LEYENDA NUEVA ACOMETIDA

— NUEVA ACOMETIDA BT SUBTERRANEA
□ ARQUETA MODULAR 1x1

LEYENDA GENERAL SERVICIOS EXISTENTES

— RED DE AGUA POTABLE
— RED DE ENERGÍA ELÉCTRICA BT
— RED DE ENERGÍA ELÉCTRICA MT
— RED DE ENERGÍA ELÉCTRICA AT
— RED DE TELEFÓNICA
— RED DE FIBRA
— RED DE ALUMBRADO PÚBLICO

OHARRAK :
NOTAS :

REV.	PRIMERA EMISIÓN	DIC-24	SESTRA	ETS	—
REV.	CLASE DE MODIFICACION	FECHA	NOMBRE	COMP	OBRA

BERRIKUSPENAK / REVISIONES

EGILEA / AUTOR
FIRMA / FIRMA

AHOLKULARIAREN ERREFERENTZIA
ERREFERENTZIA

C. 202316