


ALINEACIONES Y RASANTES

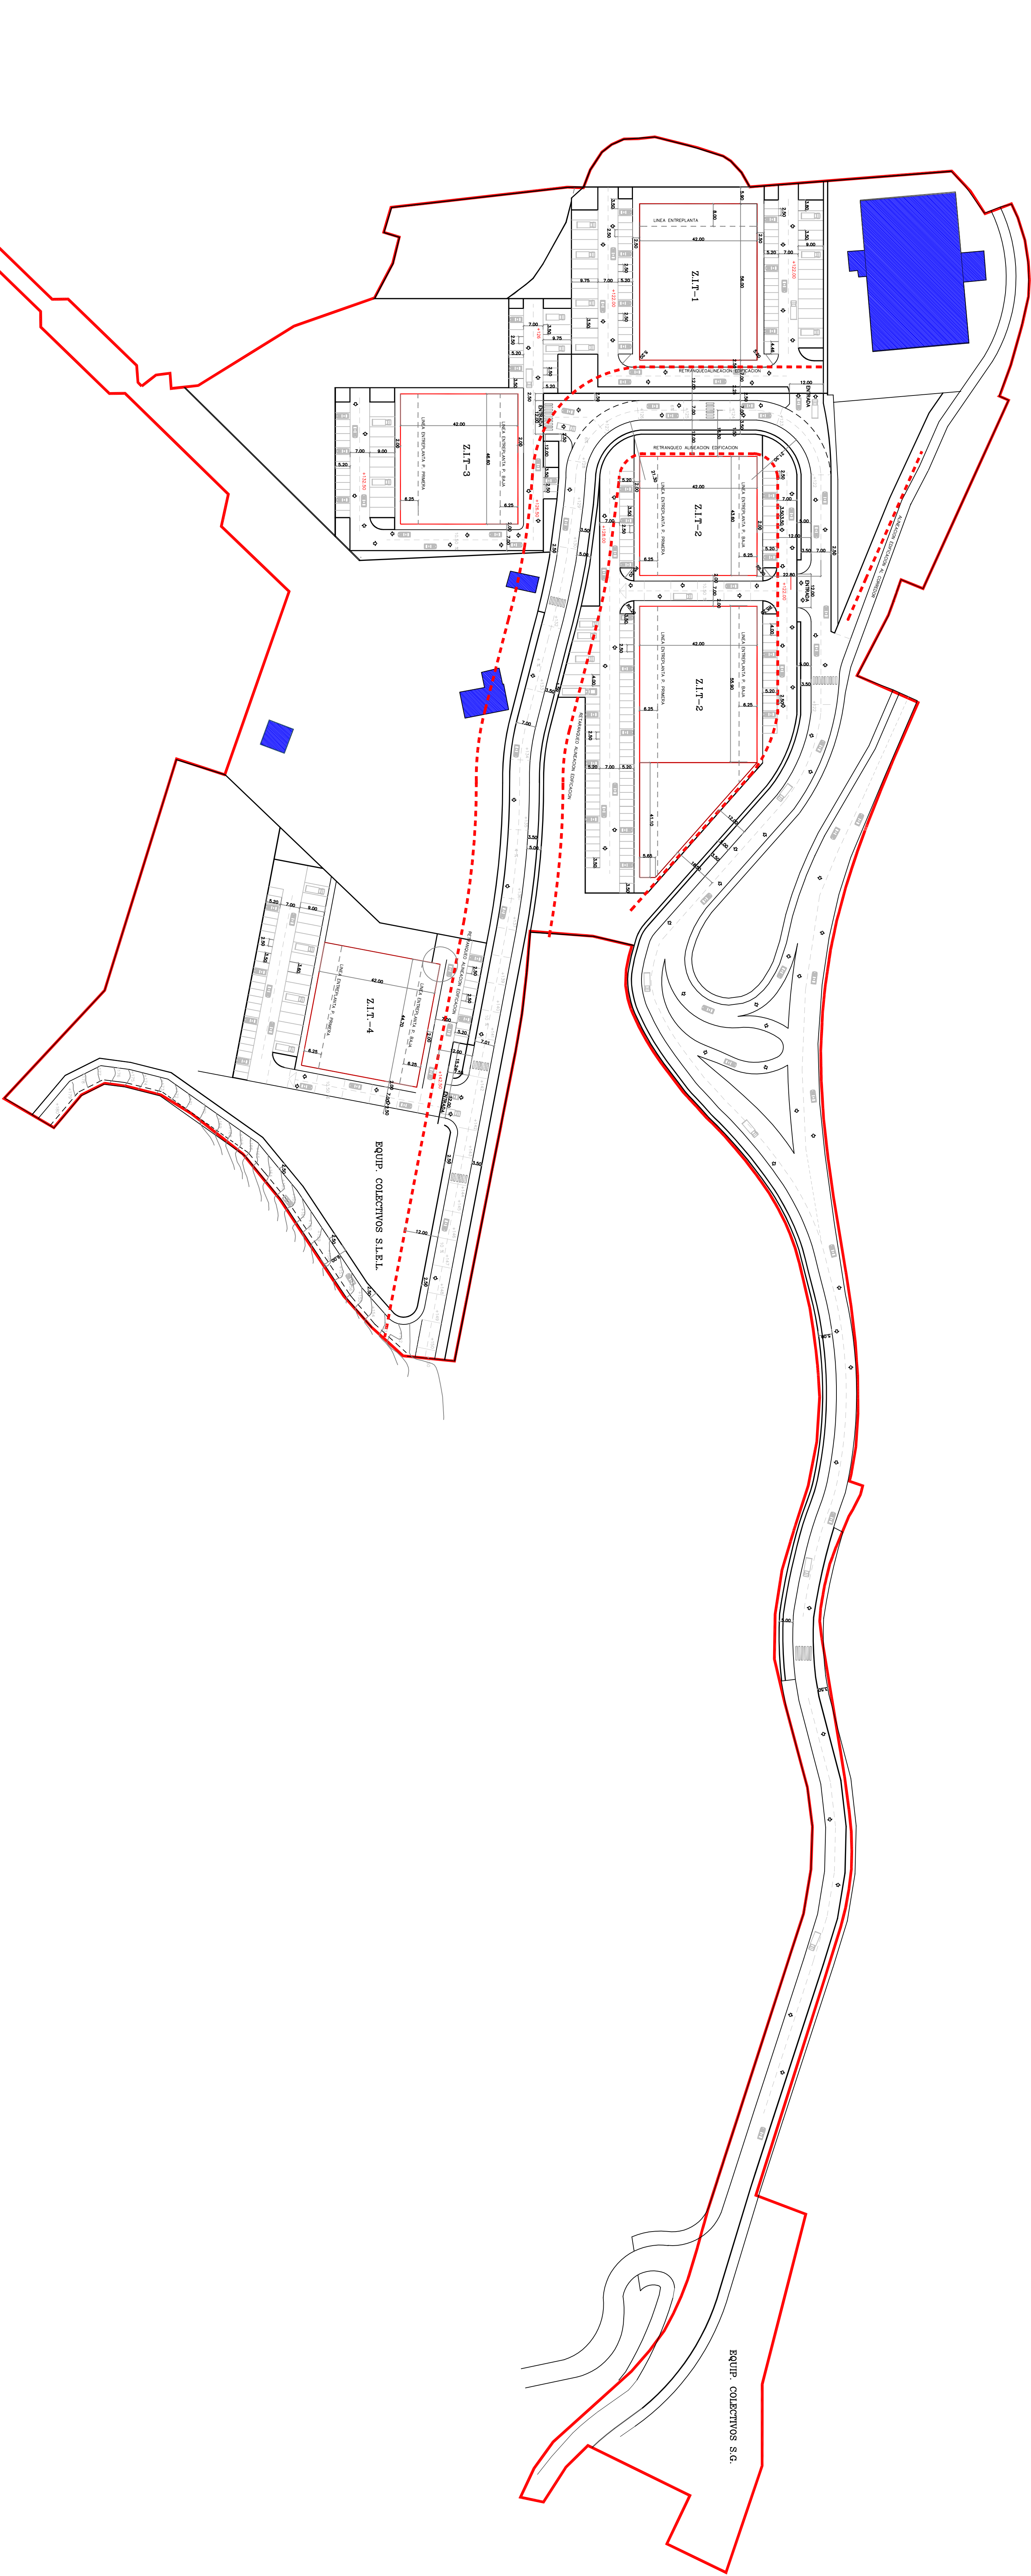

PROYECTO DGC - COMPLETO		
PLAN PARCIAL SECTOR ALTO DE KASTRIZIANA		
LIMITE ALMORQUE AREA DE DENSIFICACION INICIAL 26- SECTOR ALTO DE KASTRIZIANA		
BIBAO - BIZKAYA-		
ESCALA		
ALINEACIONES Y RASANTES		
1/1000		
FECHA		
SEPTIEMBRE 2017		
PROYECTO		
ASTORIA GARDON S.L.		
FOLIO 17		
OR-08		
DISEÑADO		
CARTEL BARRIO AGUIRE		