


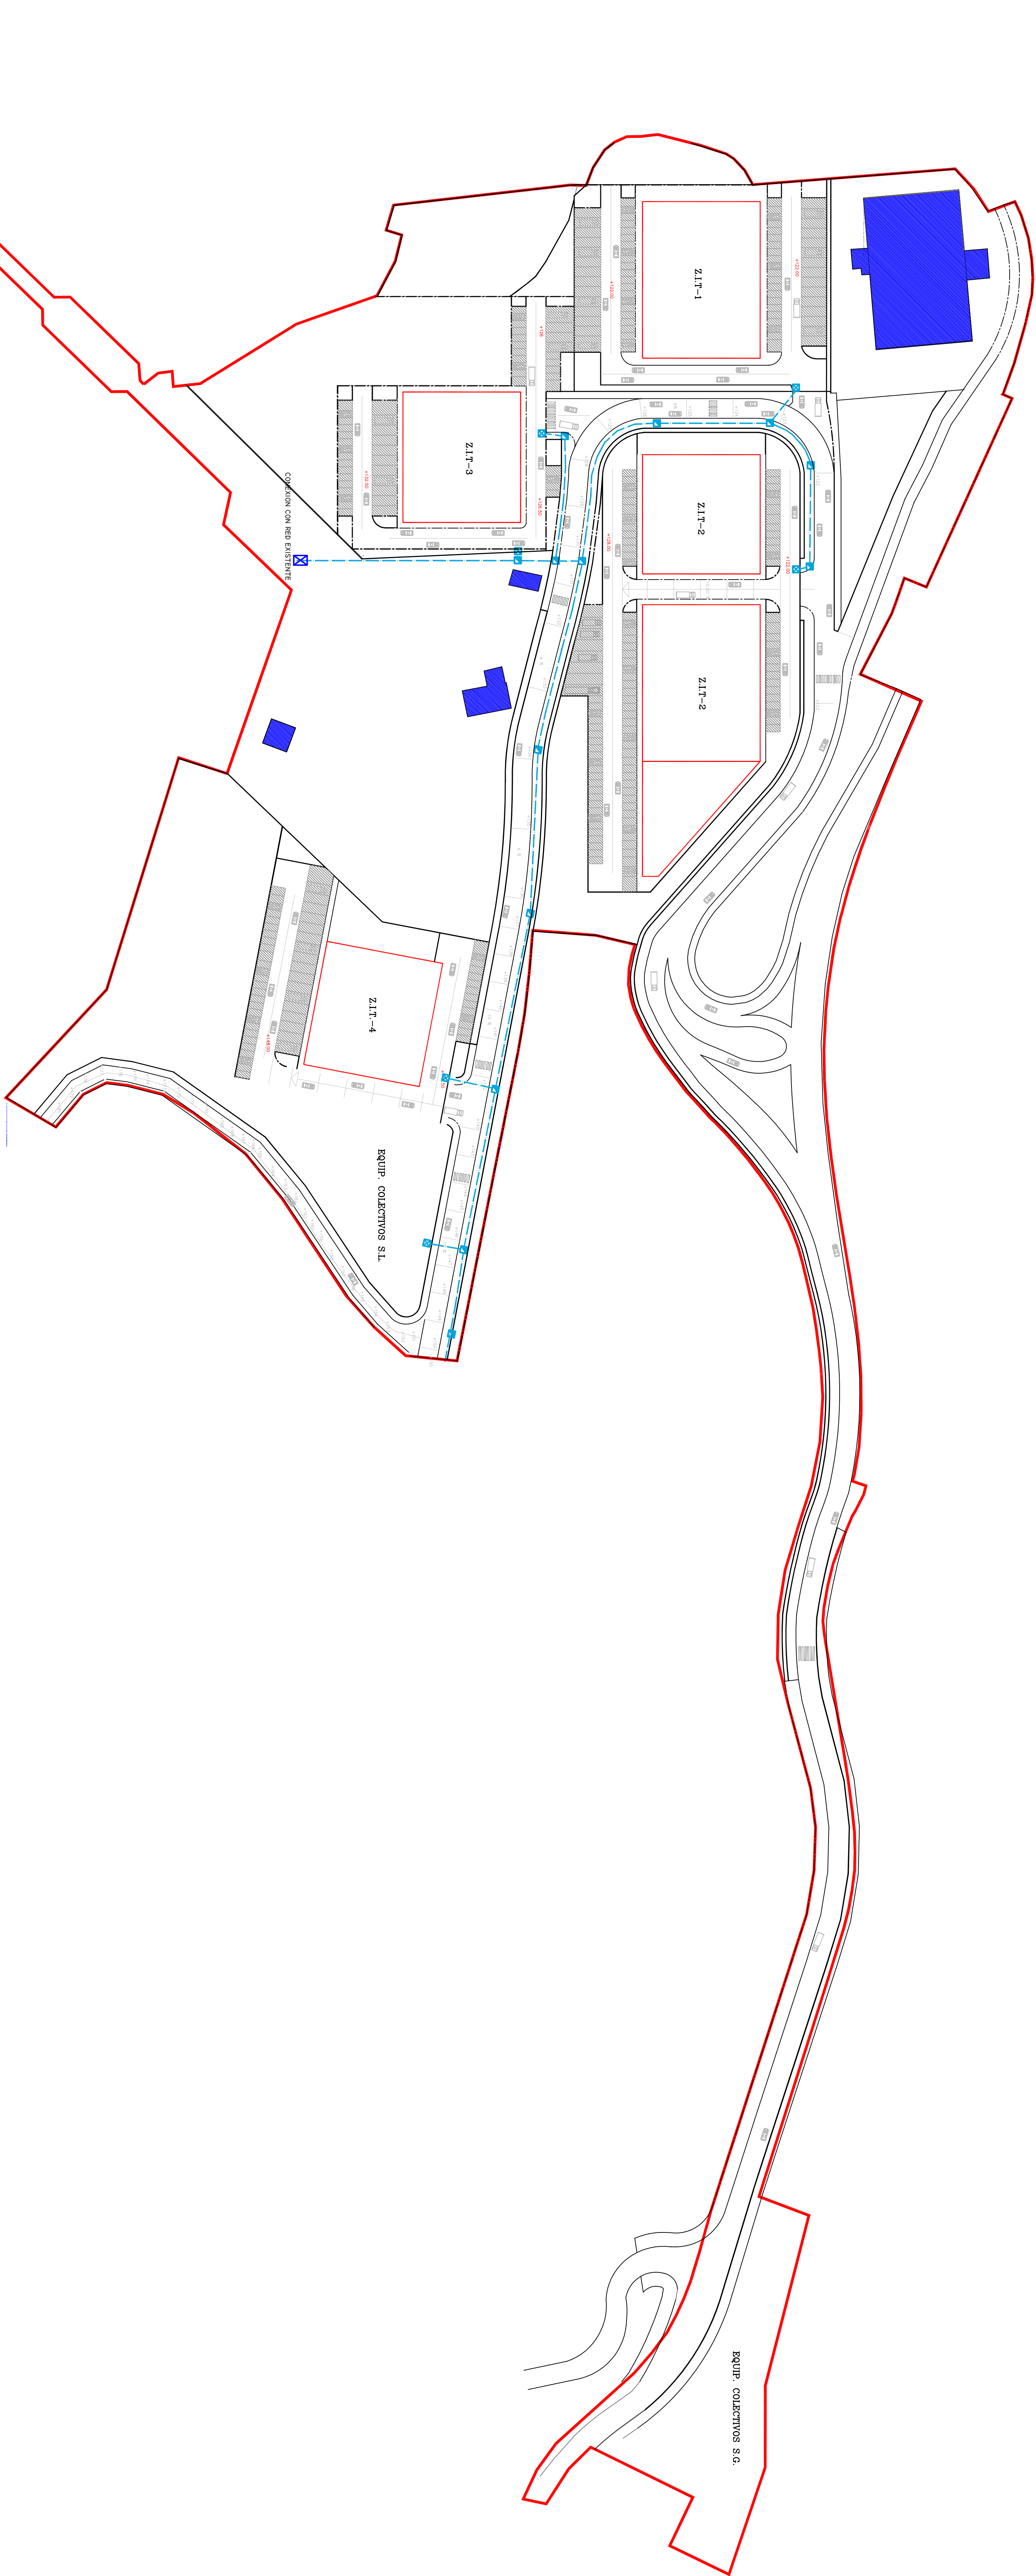


RED SUMINISTRO ELECTRICO



LEYENDA DE SIMbolos ELECTRICOS
 CABLEADO DE SUMINISTRO ELECTRICO
 ANILLO DE CONEXION
 ANILLO DE ADOPCION

PROYECTO: CONDOMINIO	PLAN: PARCIAL, SECTOR ALTO DE KASTREXANA
IMPULSADOR: AREA DE ORDENACION RESIDENTIAL 26-SECTOR ALTO DE KASTREXANA	
DISEÑADOR: ERMAS S.A.	
RED SUMINISTRO ELECTRICO	ESCALA: 1/1000
FECHA: 17/09/2017	FECHA: 17/09/2017
PROYECTISTA: GABRIEL BARRUECO AGUIRRE	PROYECTISTA: ASTRIOLA GARDON S.L.
OR-17	