


RED ALUMBRADO

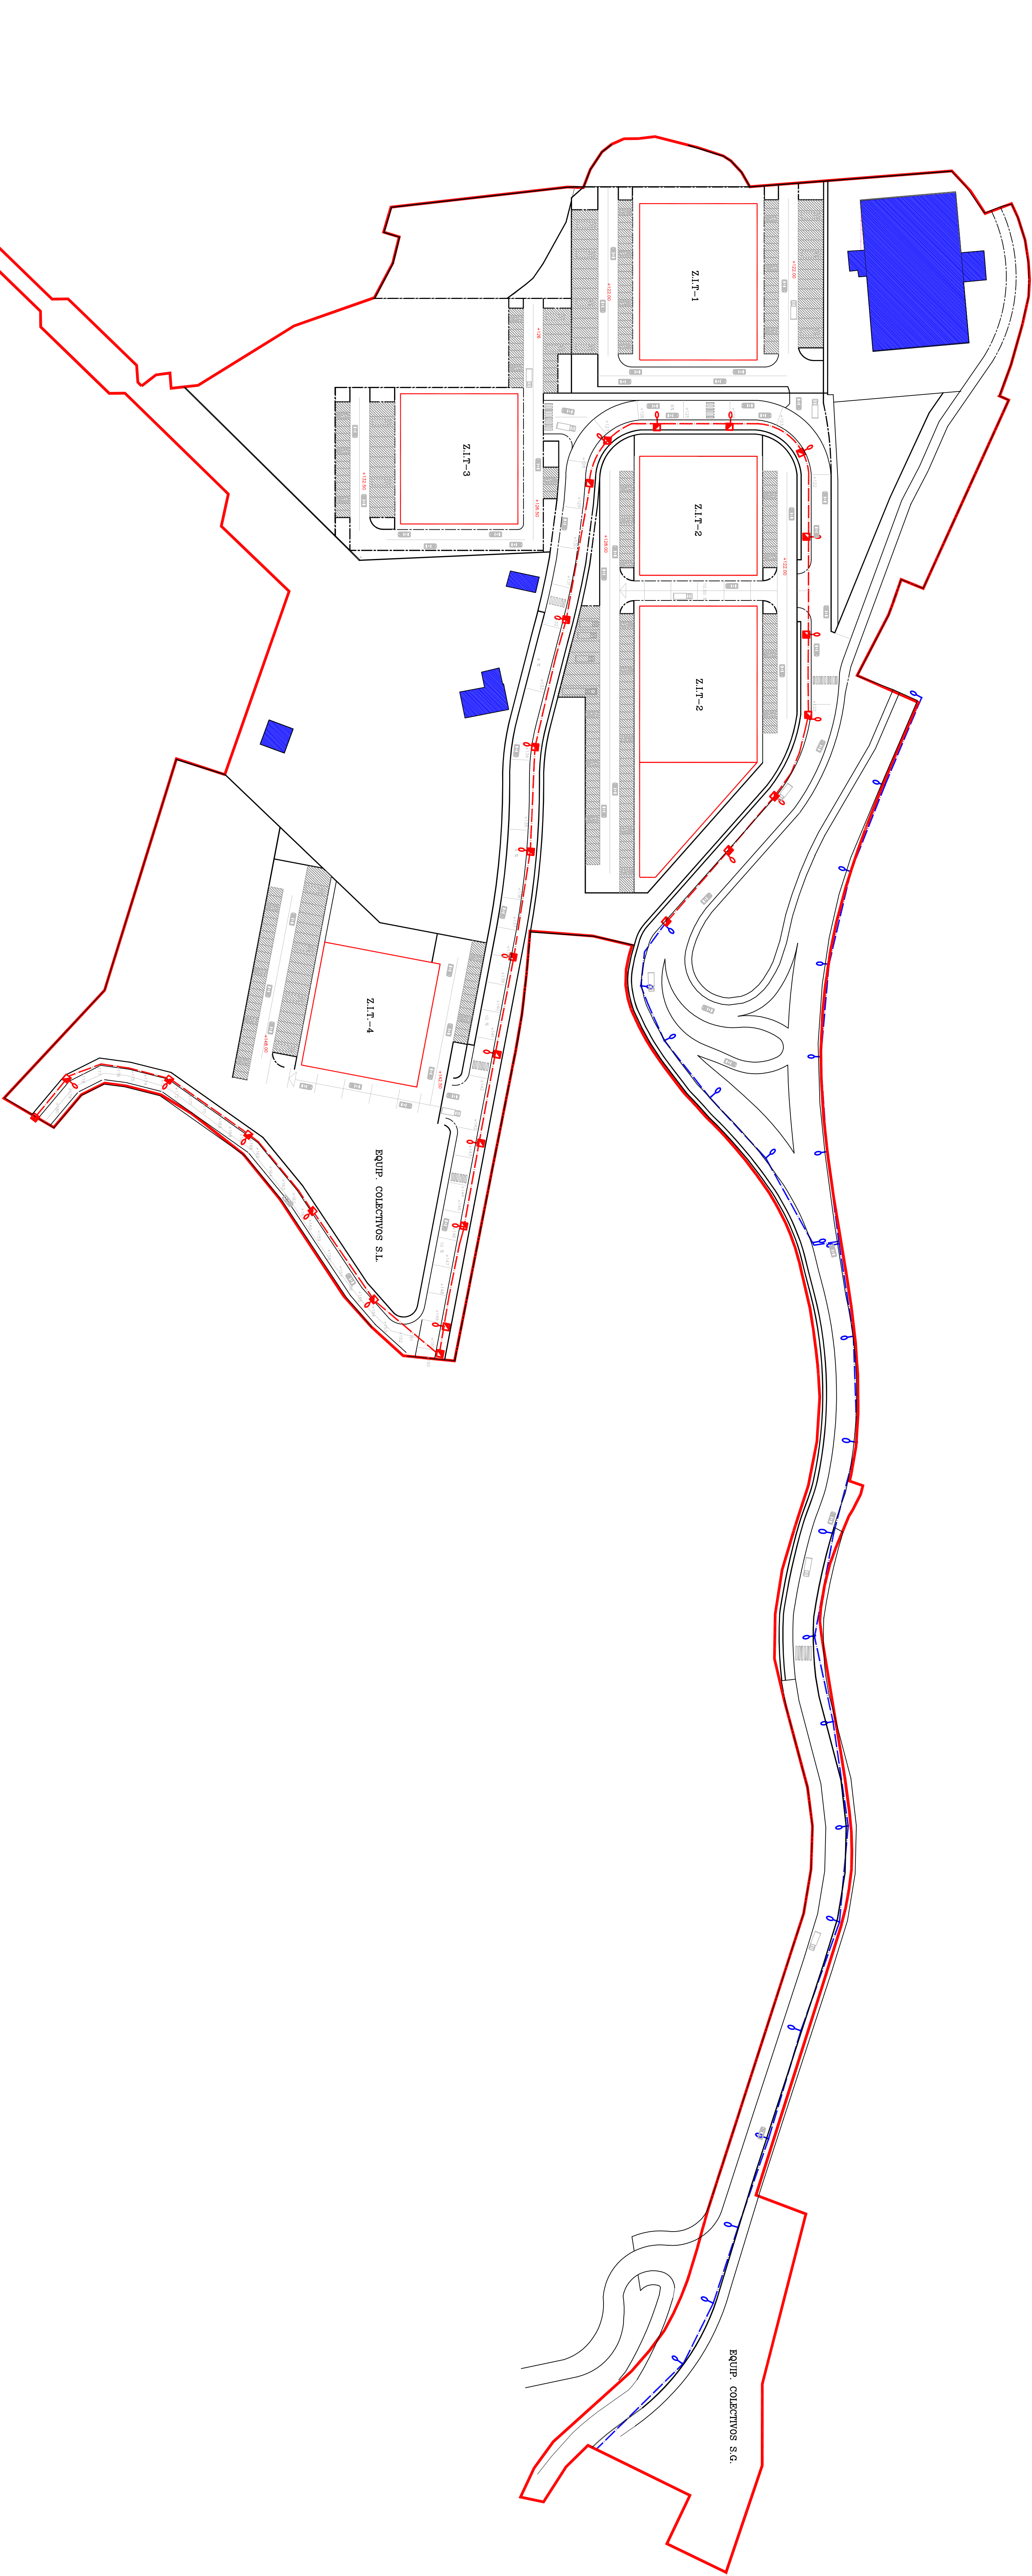

LEYENDA DE ALUMBRADO	
	CONDUCCION DE ALUMBRADO
	ASIENTO DE ALUMBRADO
	CONDUCCION DE AGUAS RESIDENTIALES
	CONDUCCION DE AGUAS RESIDENTIALES

PROYECTO: PLAN PARCIAL SECTOR ALTO DE ASTREANA	
OBJETIVO: AREA DE ORDENACION RESIDENTIAL DE SECTOR ALTO DE ASTREANA	
DESCRIPCION: RED ALUMBRADO	
AUTOR: CABELE, BARRERO, AGUIRRE	
FECHA: 1/1/2000	
TITULO: RED ALUMBRADO	
FECHA: SEPTIEMBRE 2014	
OR-20	