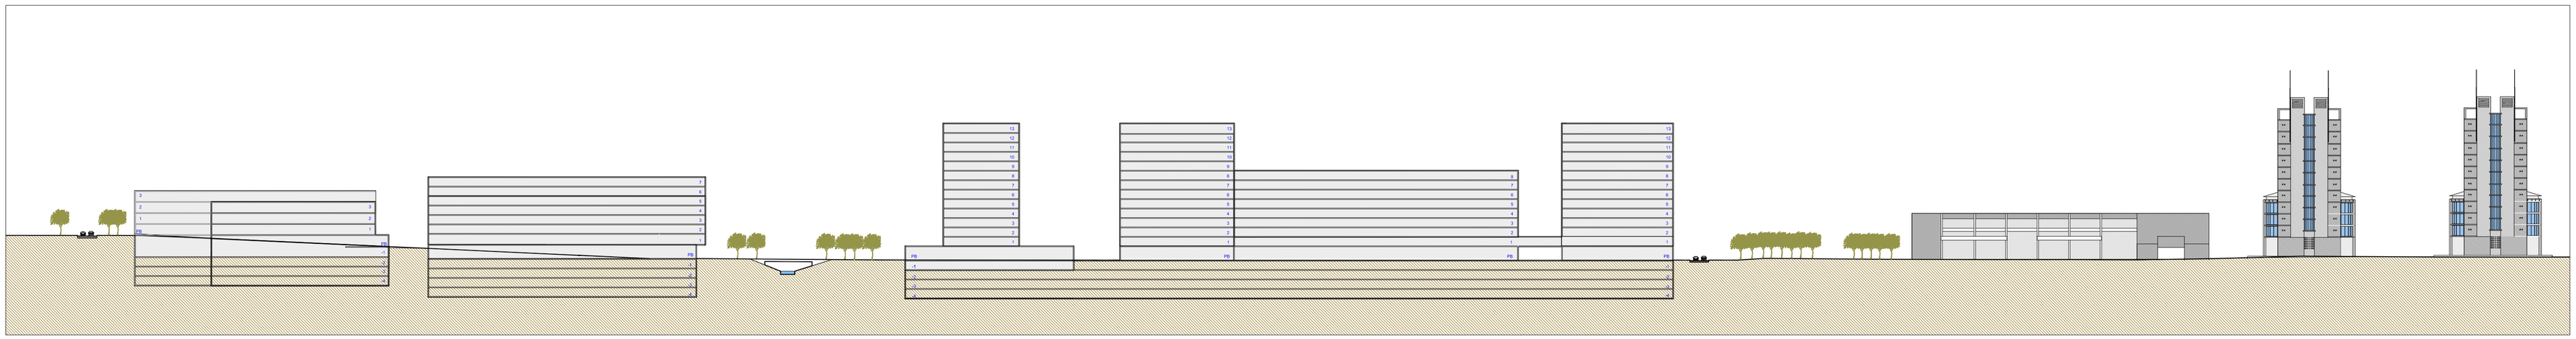

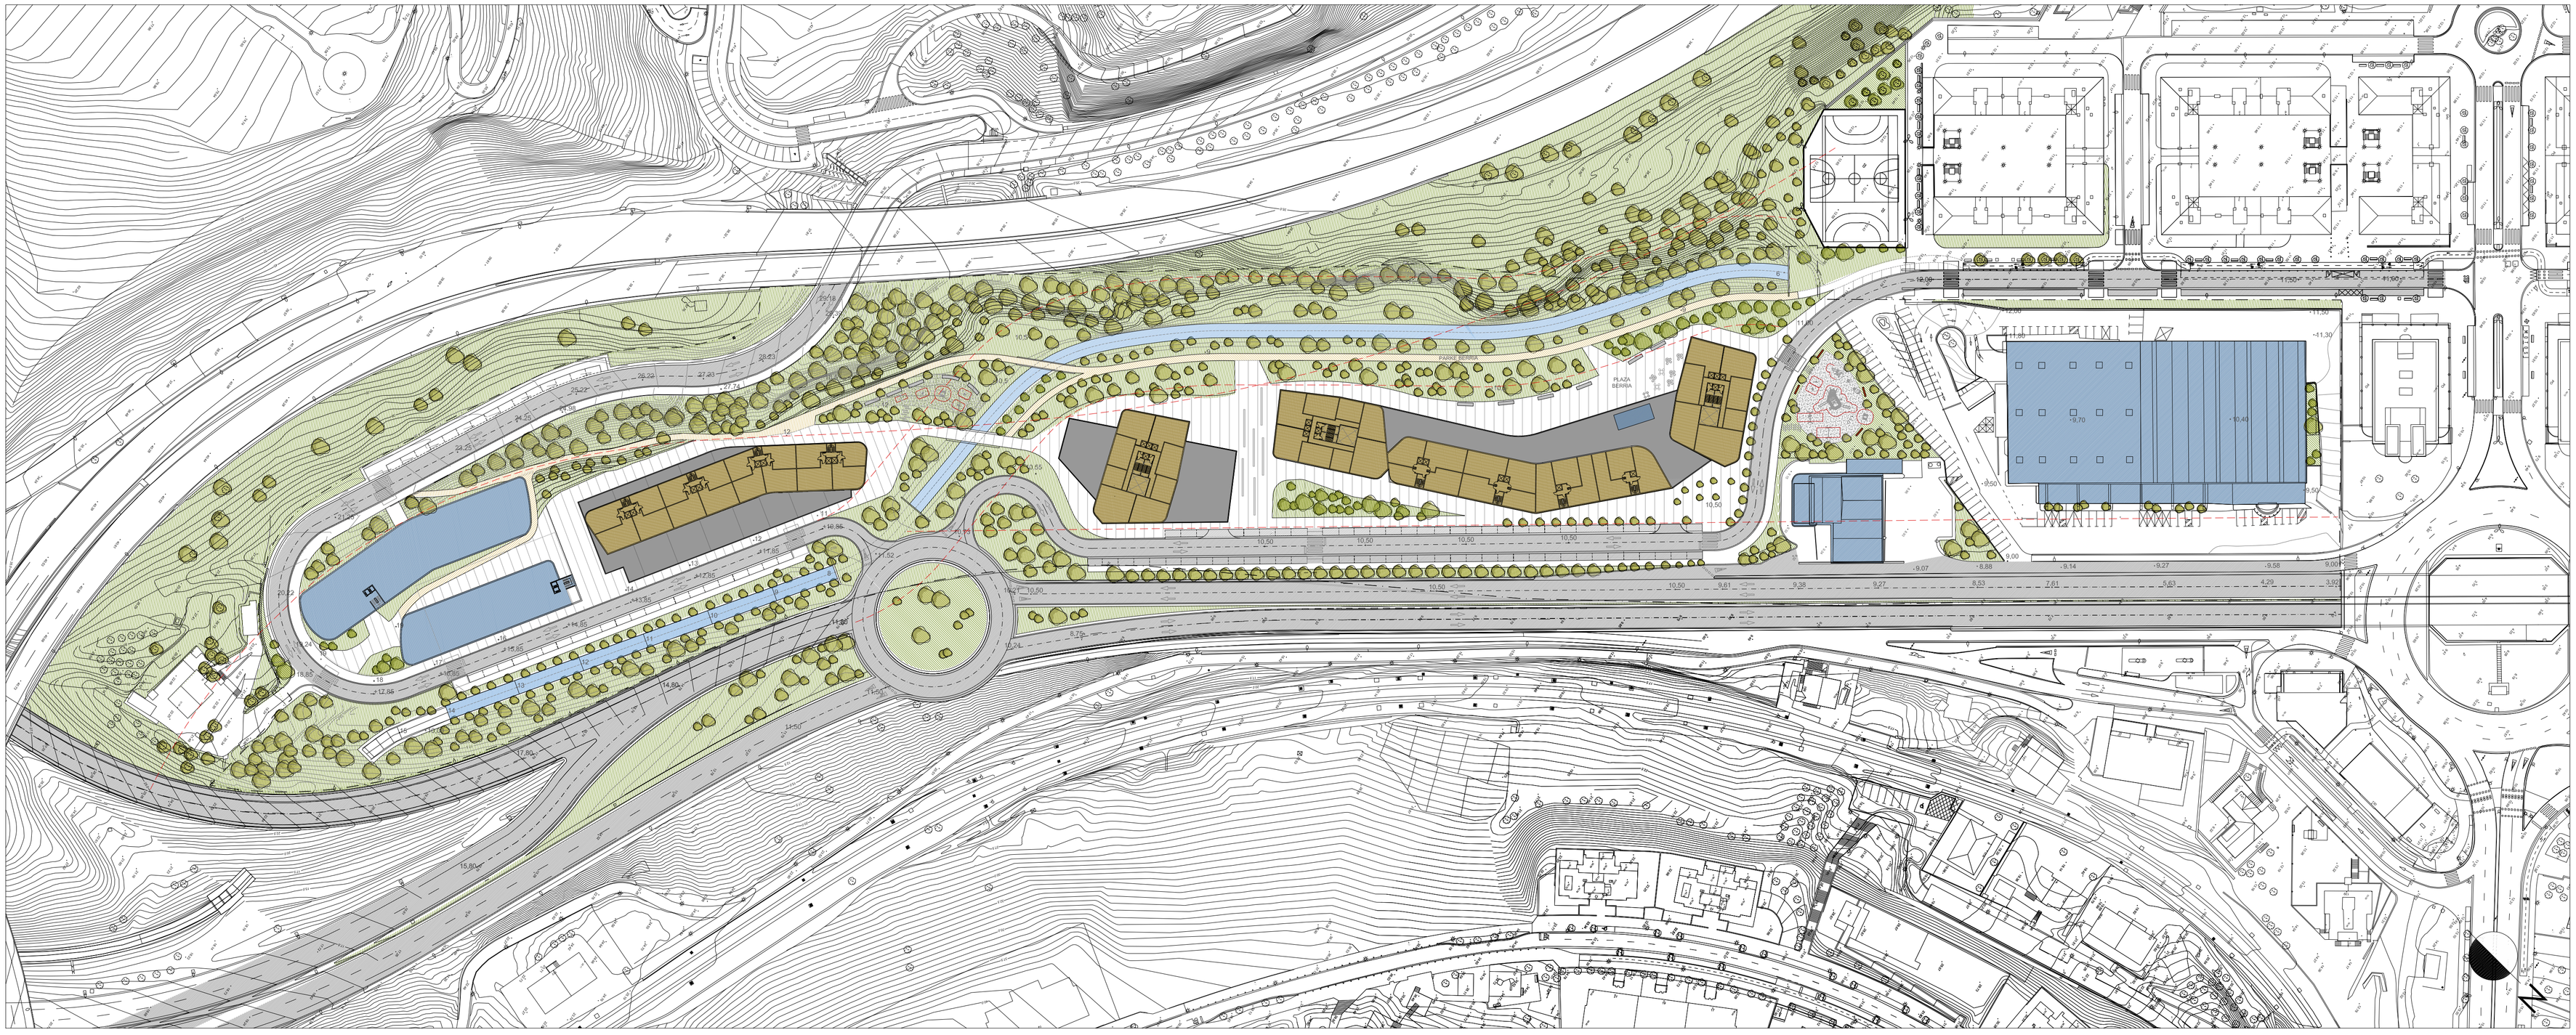

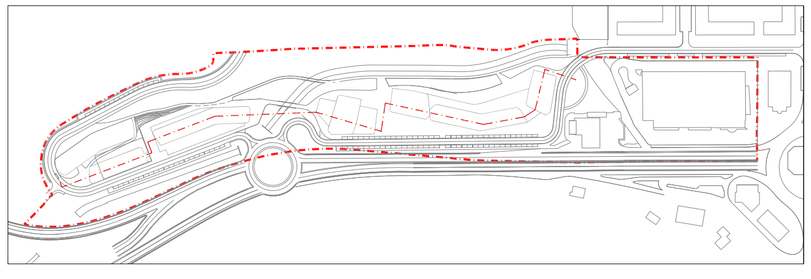

Donostiako Udala
Ayuntamiento de San Sebastián

P.G.O.U. SAN SEBASTIAN / DONOSTIAKO H.A.P.O.

MODIFICACION PUNTUAL DEL P.G.O.U DE SAN SEBASTIAN

IB.22 "EL INFIERNO"

DONOSTIAKO H.A.P.O_REN ALDAKETA PUNTUALA

APROBACION INICIAL / BEHIN-BEHINEKO ONARPENA
OCTUBRE 2017 URRIA

DOCUMENTO 4: PLANOS/PLANOAK 4. DOKUMENTUA

PLANO Nº I.5.1 ZK PLANOA

IMAGEN URBANA. PLANTA GENERAL
IRUDI HIRITARRA. OINPLANO OROKORRA

ESCALA A1:1/1.000 ESKALA

EQUIPO REDACTOR / TALDE IDAZLEA:

IZASKUN LARZABAL
ARAUDI S.L.P. NEKANE AZAROLA
URBANISMO DEL AYTO. SAN SEBASTIAN /
DONOSTIAKO UDALA HIRIGINTZA

PROMOTOR / SUSTATZAILEA

DONOSTIAKO UDALA
AYTO. DE SAN SEBASTIAN