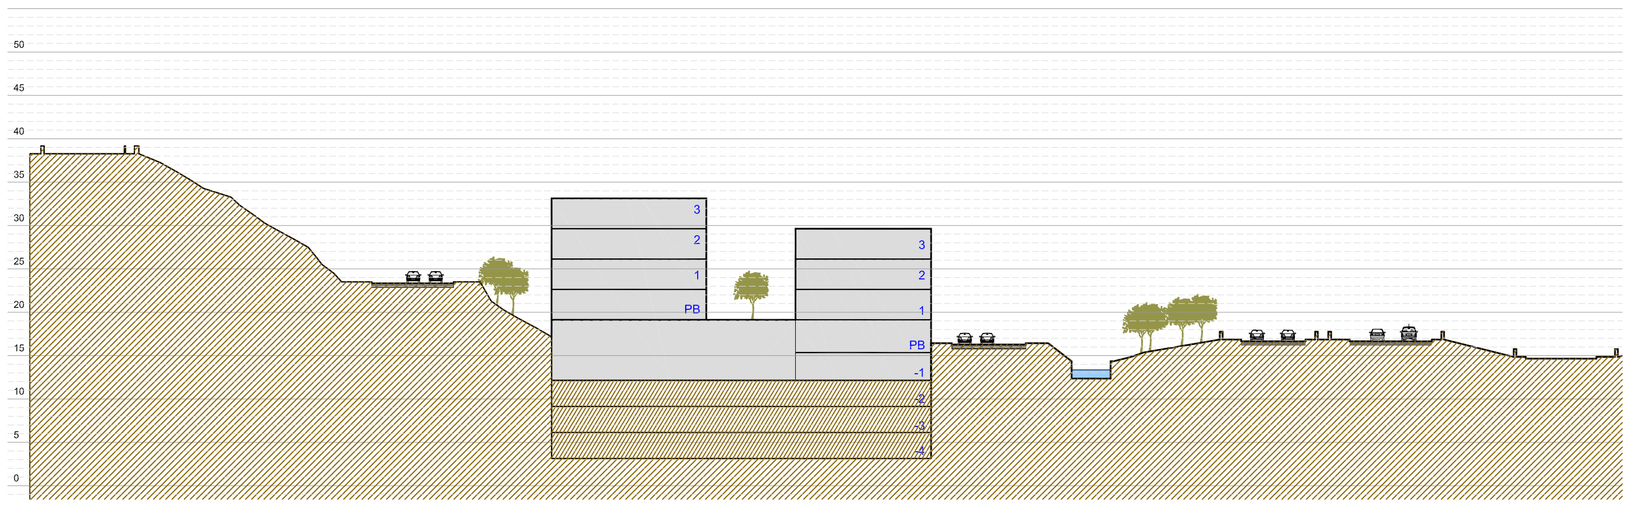

SECCIÓN 1 - 1'

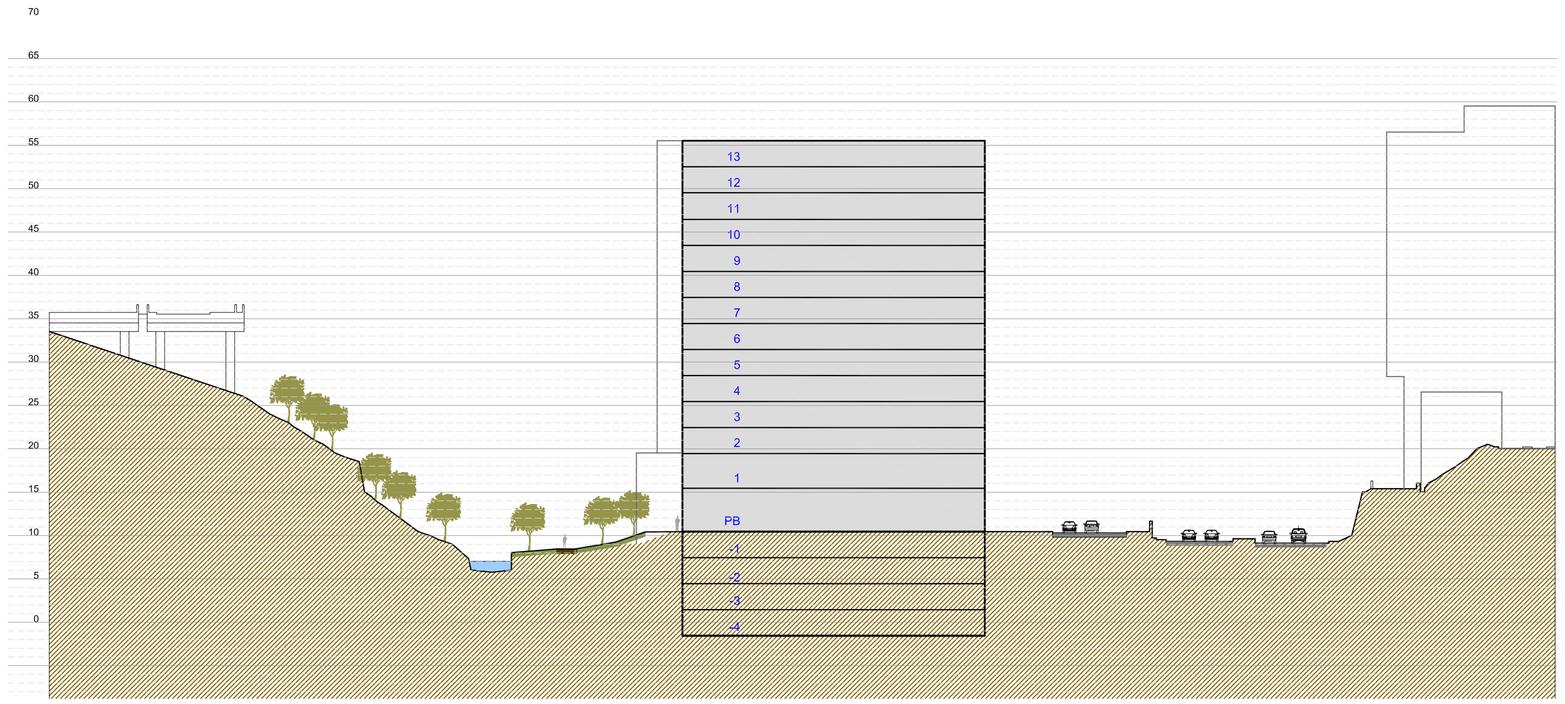

SECCIÓN 4 - 4'

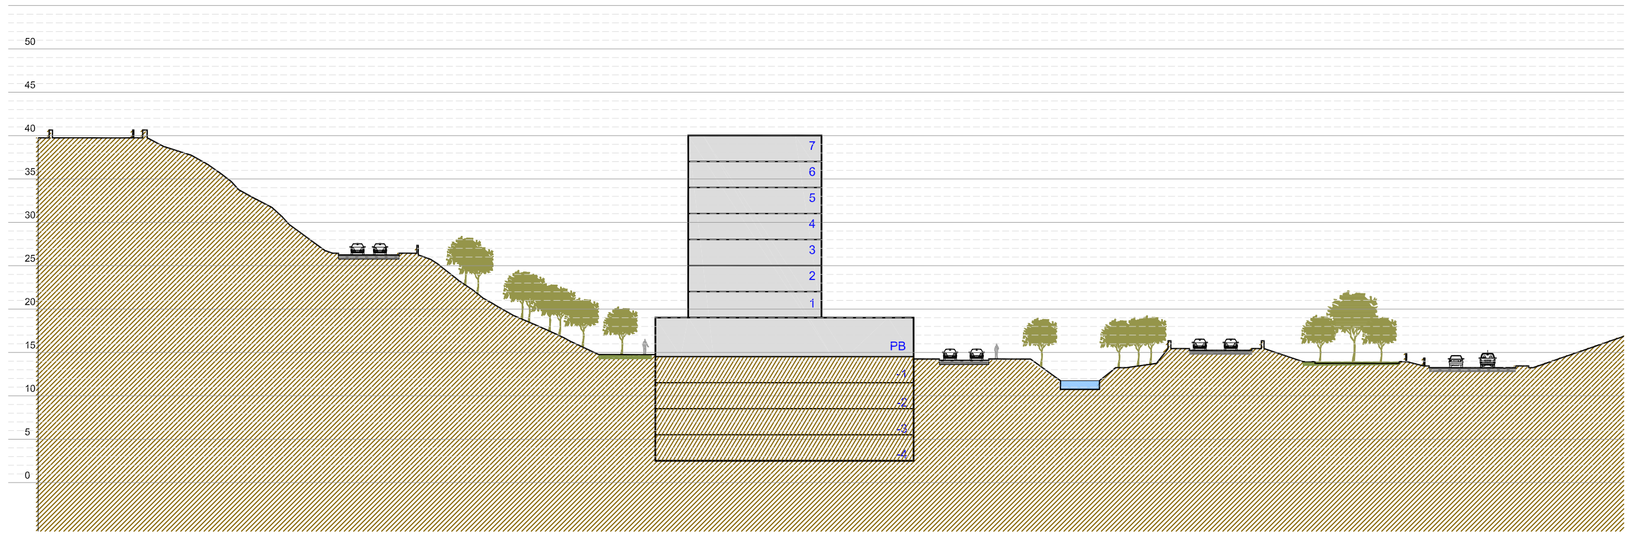

SECCIÓN 2 - 2'

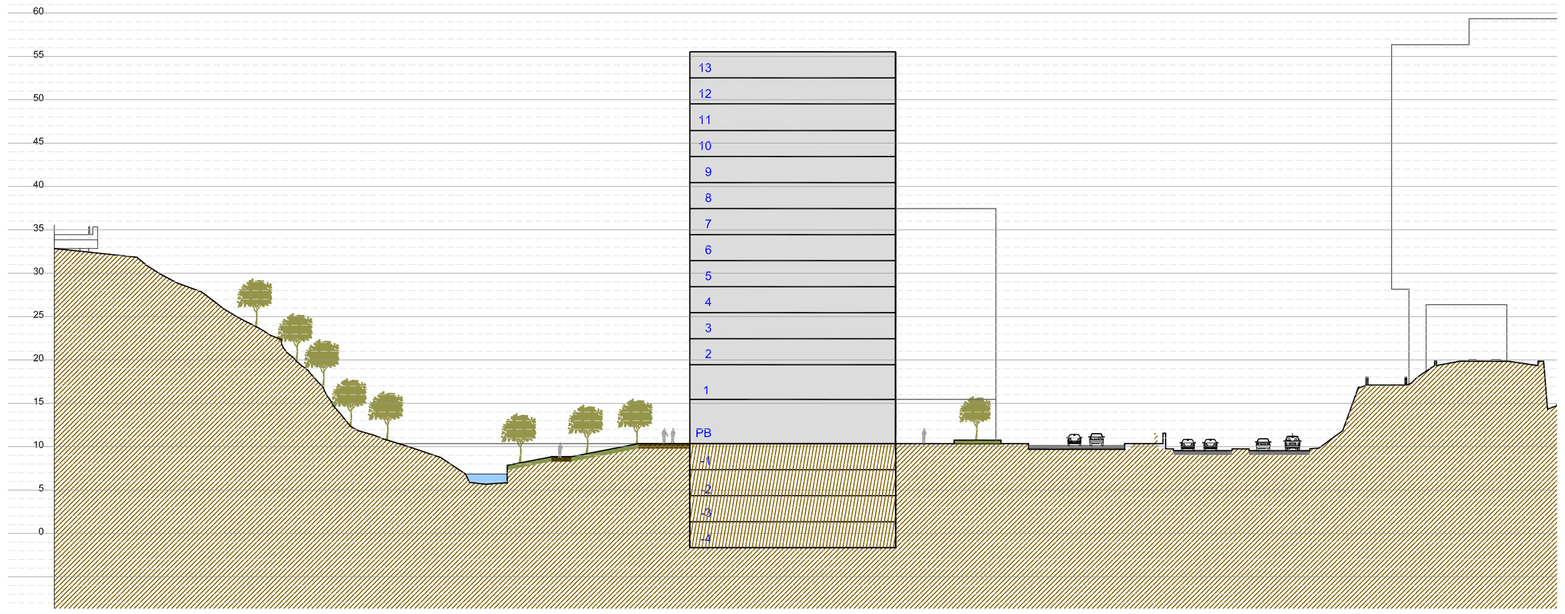

SECCIÓN 5 - 5'

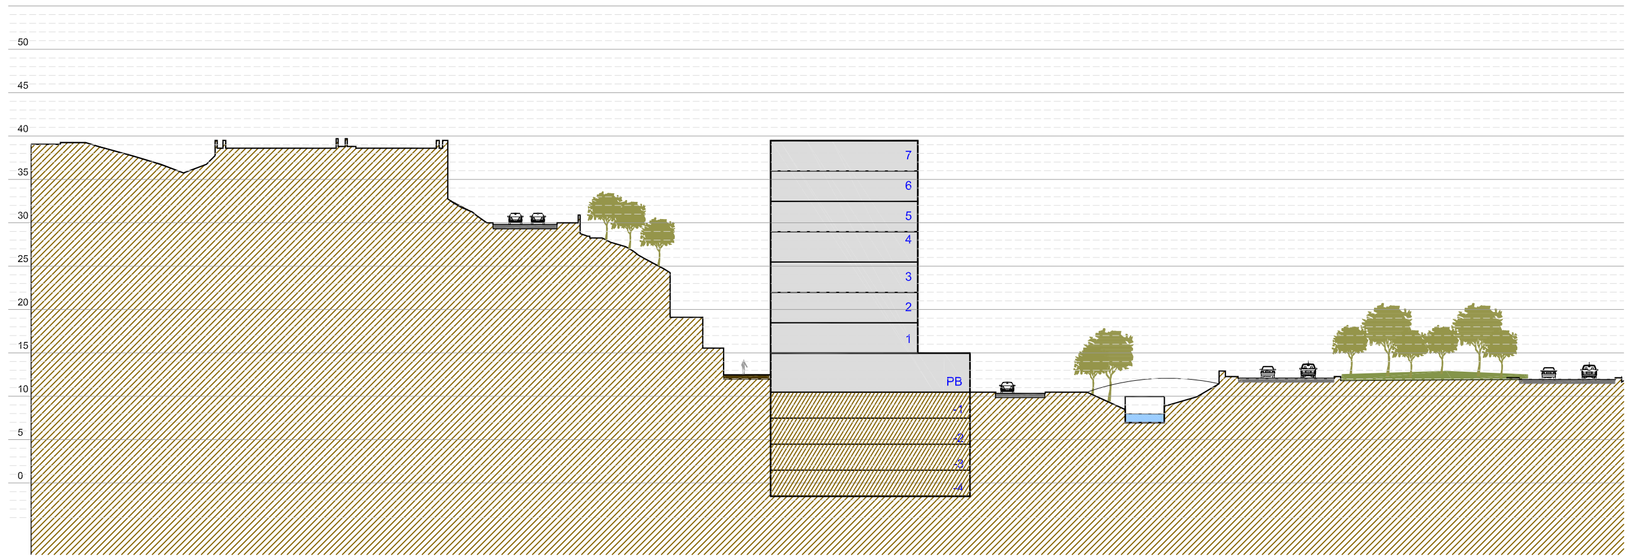

SECCIÓN 3 - 3'

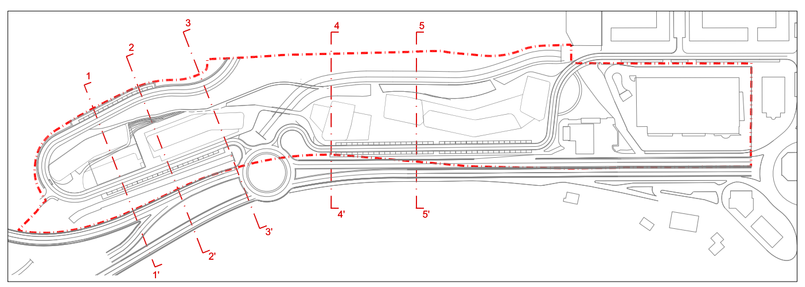

Donostiako Udala
Ayuntamiento de San Sebastián

P.G.O.U. SAN SEBASTIAN / DONOSTIAKO H.A.P.O.

MODIFICACION PUNTUAL DEL P.G.O.U DE SAN SEBASTIAN

IB.22 "EL INFIERNO"

DONOSTIAKO H.A.P.O_REN ALDAKETA PUNTUALA

APROBACION INICIAL / BEHIN-BEHINEKO ONARPENA
OCTUBRE 2017 URRIA

DOCUMENTO 4: PLANOS/PLANOAK 4. DOKUMENTUA

PLANO Nº I.5.3 ZK PLANOA

IMAGEN URBANA. SECCIONES 1,2,3,4,5
IRUDI HIRITARRA. 1,2,3,4 eta 5 SEKZIOAK

ESCALA A1:1/500 ESKALA

EQUIPO REDACTOR / TALDE IDAZLEA:

IZASKUN LARZABAL
ARAUDI S.L.P. NEKANE AZAROLA
URBANISMO DEL AYTO. SAN SEBASTIAN /
DONOSTIAKO UDALA HIRIGINTZA

PROMOTOR / SUSTATZAILEA

DONOSTIAKO UDALA
AYTO. DE SAN SEBASTIAN