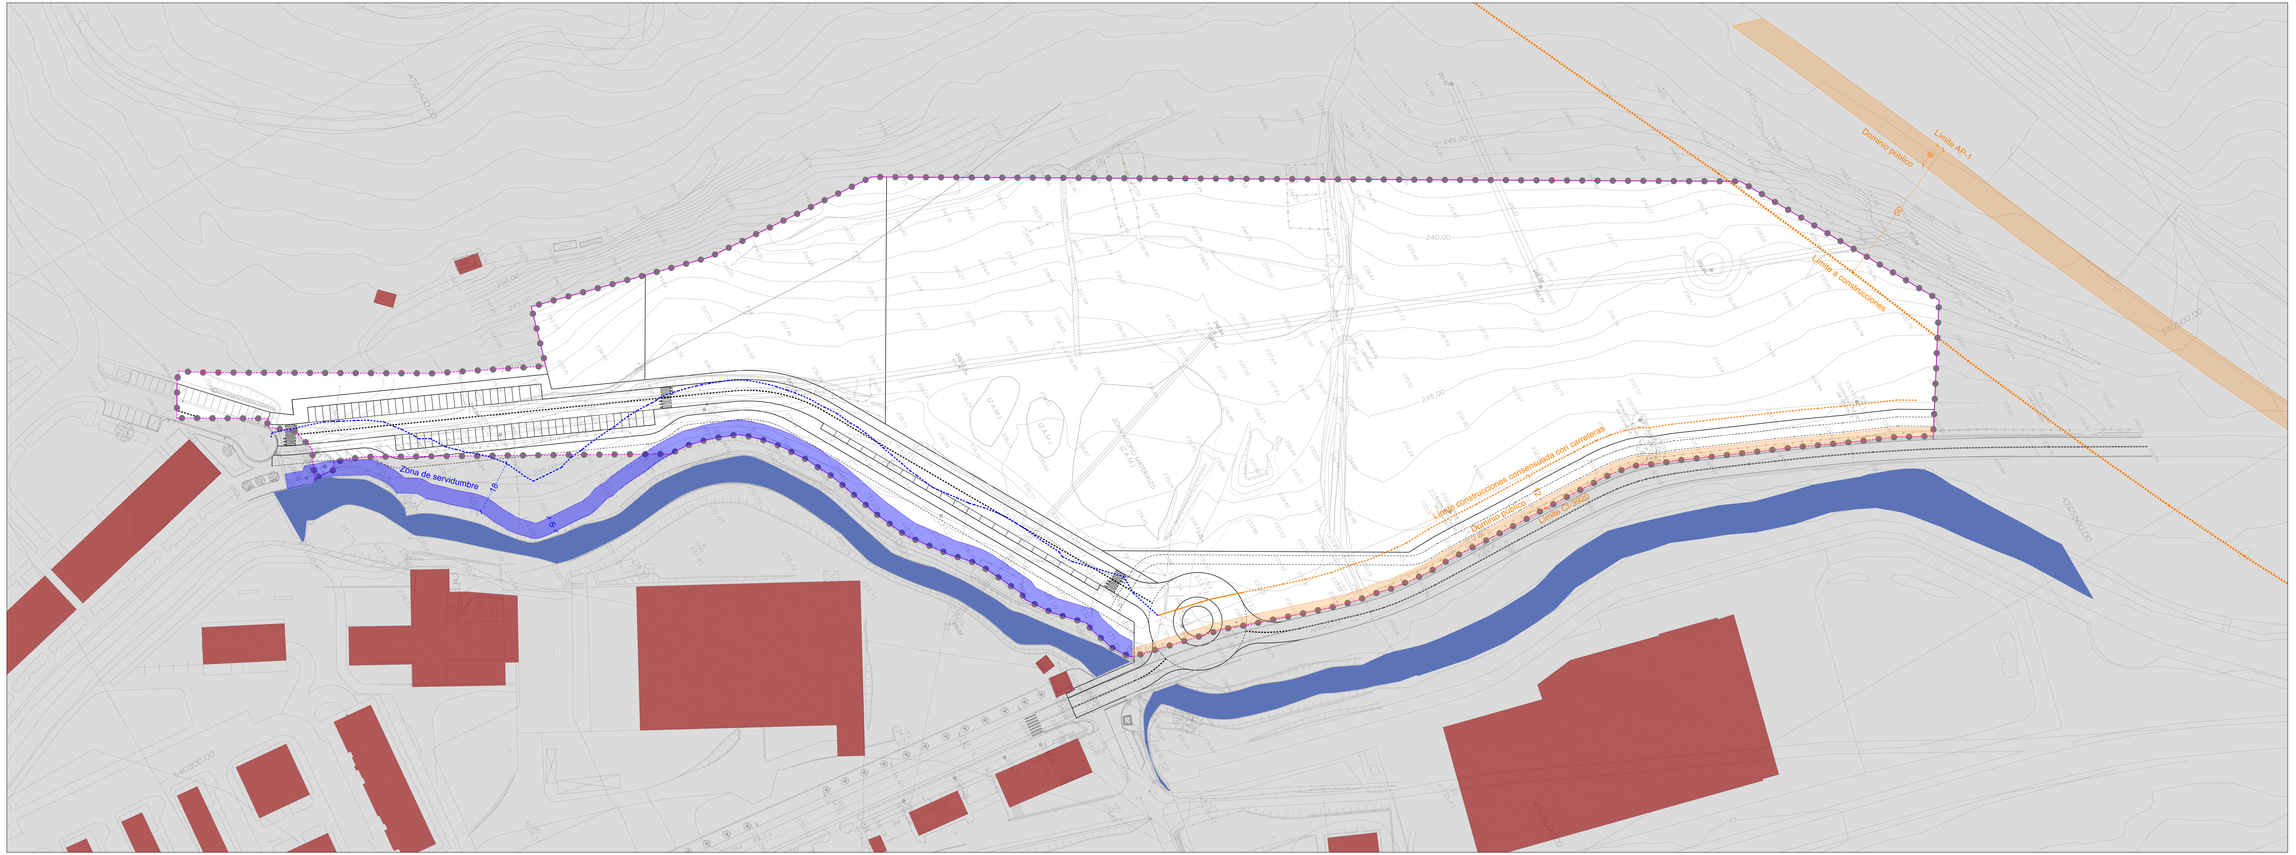

Límites Plan Parcial 50.325,00

Dominio Público AP-1 y GI-3920

Zona de servidumbre Río Deba








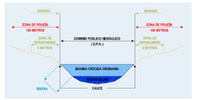

PLAN PARCIAL
SECTOR S-1b

SUELO URBANIZABLE INDUSTRIAL

ARETXABALETA - GIPUZKOA

PROMOTOR: EKIDE SL

EQUIPO REDACTOR: RICARDO ORTEGA GOITIA. Arquitecto Urbanista

AITOR ARGUINTXONA DELGADO. Abogado

IÑAKI SAN MILLAN DIAZ DE CORCUERA. Arquitecto Técnico

AFECCIONES SECTORIALES

CON ORDENACIÓN PROPUESTA

ESCALA: 1:500

AGOSTO 2021

A.6