
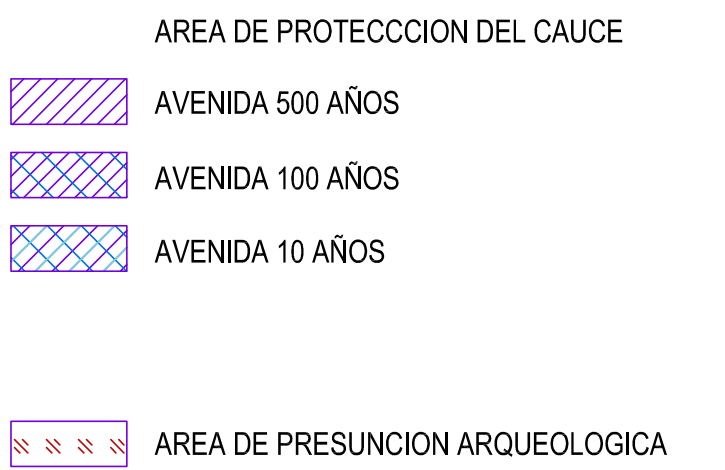


[illegible]

El presente documento es copia de su original, del que es autor el Arquitecto Juan Angel Larragaña.
Su utilización total o parcial, así como cualquier reproducción o cesión a terceros, requerirá la previa autorización expresa de su autor, quedando en todo caso prohibida cualquier modificación unilateral del mismo.

Dokumentu hau bere jatorritikoen kopia da, Juan Angel Larragaña Arkitektoarek bere egitea delarik.
Bere erabilera partzial edo osoa, edo beste pertsona batzuenazko egoiriko kopia edo izateak, egilearen baimena behar du.




0.02/PROT

ÁREAS DE PROTECCIÓN

ELORRIO
BIZKAIA

JULIO 2017

JUAN ÁNGEL LARRAÑAGA GURIDI

Firma:
Sinadura: 

ROJAS Y OCHOA ESTUDIO JURIDICO
RAQUEL ROJAS CASANOVA
PILAR OCHOA GÓMEZ

El presente documento es copia de su original, del que es autor el Arquitecto Juan Angel Larrañaga. Su utilización total o parcial, así como cualquier reproducción o cesión a terceros, requerirá la previa autorización expresa de su autor, quedando en todo caso prohibida cualquier modificación unilateral del mismo.

Dokumentu hau bere jatorritikoen kopia da, Juan Angel Larrañaga Arkitekto bere egilea delarik. Bere erabilera partziala edo osoa, edo beste pertsona batzuenzuzko eginkro kopia edo utzaila, egilearen baimena behar du, debekatuta geldituko delarik edozein kasutan dokumentu honen edozein aldaketa.



PROPUESTA DE ORDENACION	
	RESIDENCIAL Consolidado
	RESIDENCIAL Propuesto
	EQUIPAMIENTO Publico Consolidado
	EQUIPAMIENTO Privado Propuesto
	ZONAS VERDES Público
	ZONAS VERDES Privado
	ESPACIOS LIBRES Aceras
	ESPACIOS LIBRES plazas con ocupacion bajo rasante
	ESPACIOS LIBRES portico
	ESPACIOS LIBRES Mixto Aceras-rodado
	CARRIL BICI
	RED VIARIA

PLANO Nº:	O.03/PROP	
REVISION:	REV.: BERRIKUS.: 01	FECHA: JULIO 2017
DESIGNACION PLANO:	PROPUESTA DE ORDENACION	
ESCALA:	A1: 1/750	A3: 1/1500
PROYECTO:	PLAN ESPECIAL DE ORDENACION URBANA PEOU - DEL AREA A-3.5. GOIETA AZPIKOERROTA OESTE	
SITUACION:	ELORRIO BIZKAIA	
FECHA:	JULIO 2017	
PROMOTOR:		
ARQUITECTO:	JUAN ANGEL LARRARAGA GURIDI	
COLABORADOR:	RAQUEL ROJAS CASANOVA	
ABOGADO:	PILAR OCHOA GOMEZ	
©	 HRLAN arkitektura & hirigintza CAMPO VOLANTIN 24, 2º dto. 48007 BILBAO TFNO: 94 412 25 78 FAX: 94 446 67 99 e-mail: hrlan@hrlan.com www.hrlan.com	



SUPERFICIE DEL ÁMBITO A-3.5 GOIETA 32.631 m²
31.037 m² GOIETA + 1.594 m² AZPIKOERROTA-oeste(subámbito)

Su utilización total o parcial, así como cualquier reproducción o cesión a terceros, requerirá la previa autorización expresa de su autor, quedando en todo caso prohibida cualquier modificación unilateral del mismo.

Dokumenti hau bere jeltorrikotuen kopia da, Juan Angel Larrañaga Arkitektoen bere egilea delarik. Bere erabilera partziala edo osoa, edo beste pertsona batzuenazko egirikoa kopia edo zuzkio, egilearen baimena behar da, debekatuta gelditu delarik edozein kasutan dokumentu honen edozein aldetara.



- ALINEACIONES Y RASANTES
- OCUPACION MAXIMA BAJO RASANTE
 - OCUPACION MAXIMA SOBRE RASANTE
 - USO COMERCIAL EN PLANTA BAJA
 - ZONA LIBRE EN PLANTA BAJA. PORCHE
 - ALINEACION OBLIGATORIA SOBRE RASANTE
 - ALINEACION MAXIMA BAJO RASANTE
 - ALINEACION MAXIMA SOBRE RASANTE
 - ALINEACION MAXIMA PLANTAS ATICO
- En ZVP-RT-C se ha previsto 370 m² con uso de vivienda en planta baja. Se permite la construcción tanto de vivienda como de local en función de las necesidades del momento y quedando debidamente justificada la conveniencia de uno u otro uso ante los técnicos municipales.

ESPACIO DE PROTECCIÓN R / CASCO HISTÓRICO
(DETERMINACIONES ORDENACION FORM. - PGOU)

25 M
50 M

0.06/ALRAS

REV.: 01
FECHA: JULIO 2017

ALINEACIONES Y RASANTES

0 100 1.000 2.000 3.000 5.000m

A1: 1/750
A3: 1/1500

PLAN ESPECIAL DE ORDENACION URBANA
PEOU - DEL AREA A-3.5.
GOIETA
AZPIKOERROTA OESTE

ELORRIO
BIZKAIA

PLAN ESPECIAL DE ORDENACION URBANA



JULIO 2017

Elorrioko udala
Firma: JUAN ANGEL LARRARAGA GURIDI
Sinadura:


ROJAS Y OCHOA ESTUDIO JURIDICO
RAQUEL ROJAS CASANOVA
PILAR OCHOA GOMEZ

HRLAN
arkitektura
s. irakurketa
CAMPO VOLANTIN 24, 2º dto
48007 BILBAO
TFNO: 94 412 22 78
FAX: 94 446 67 99
e-mail: hrlan@hrlan.com
www.hrlan.com









El presente documento es copia de su original, del que es autor el Arquitecto Juan Angel Larraraga. Su utilización total o parcial, así como cualquier reproducción o copia o fotocopia, requiere la previa autorización expresa de su autor, quedando en todo caso prohibida cualquier modificación unilateral del mismo. Documento ha sido elaborado en su totalidad por el Arquitecto Juan Angel Larraraga. Documento no es válido para su uso en otros ámbitos. 

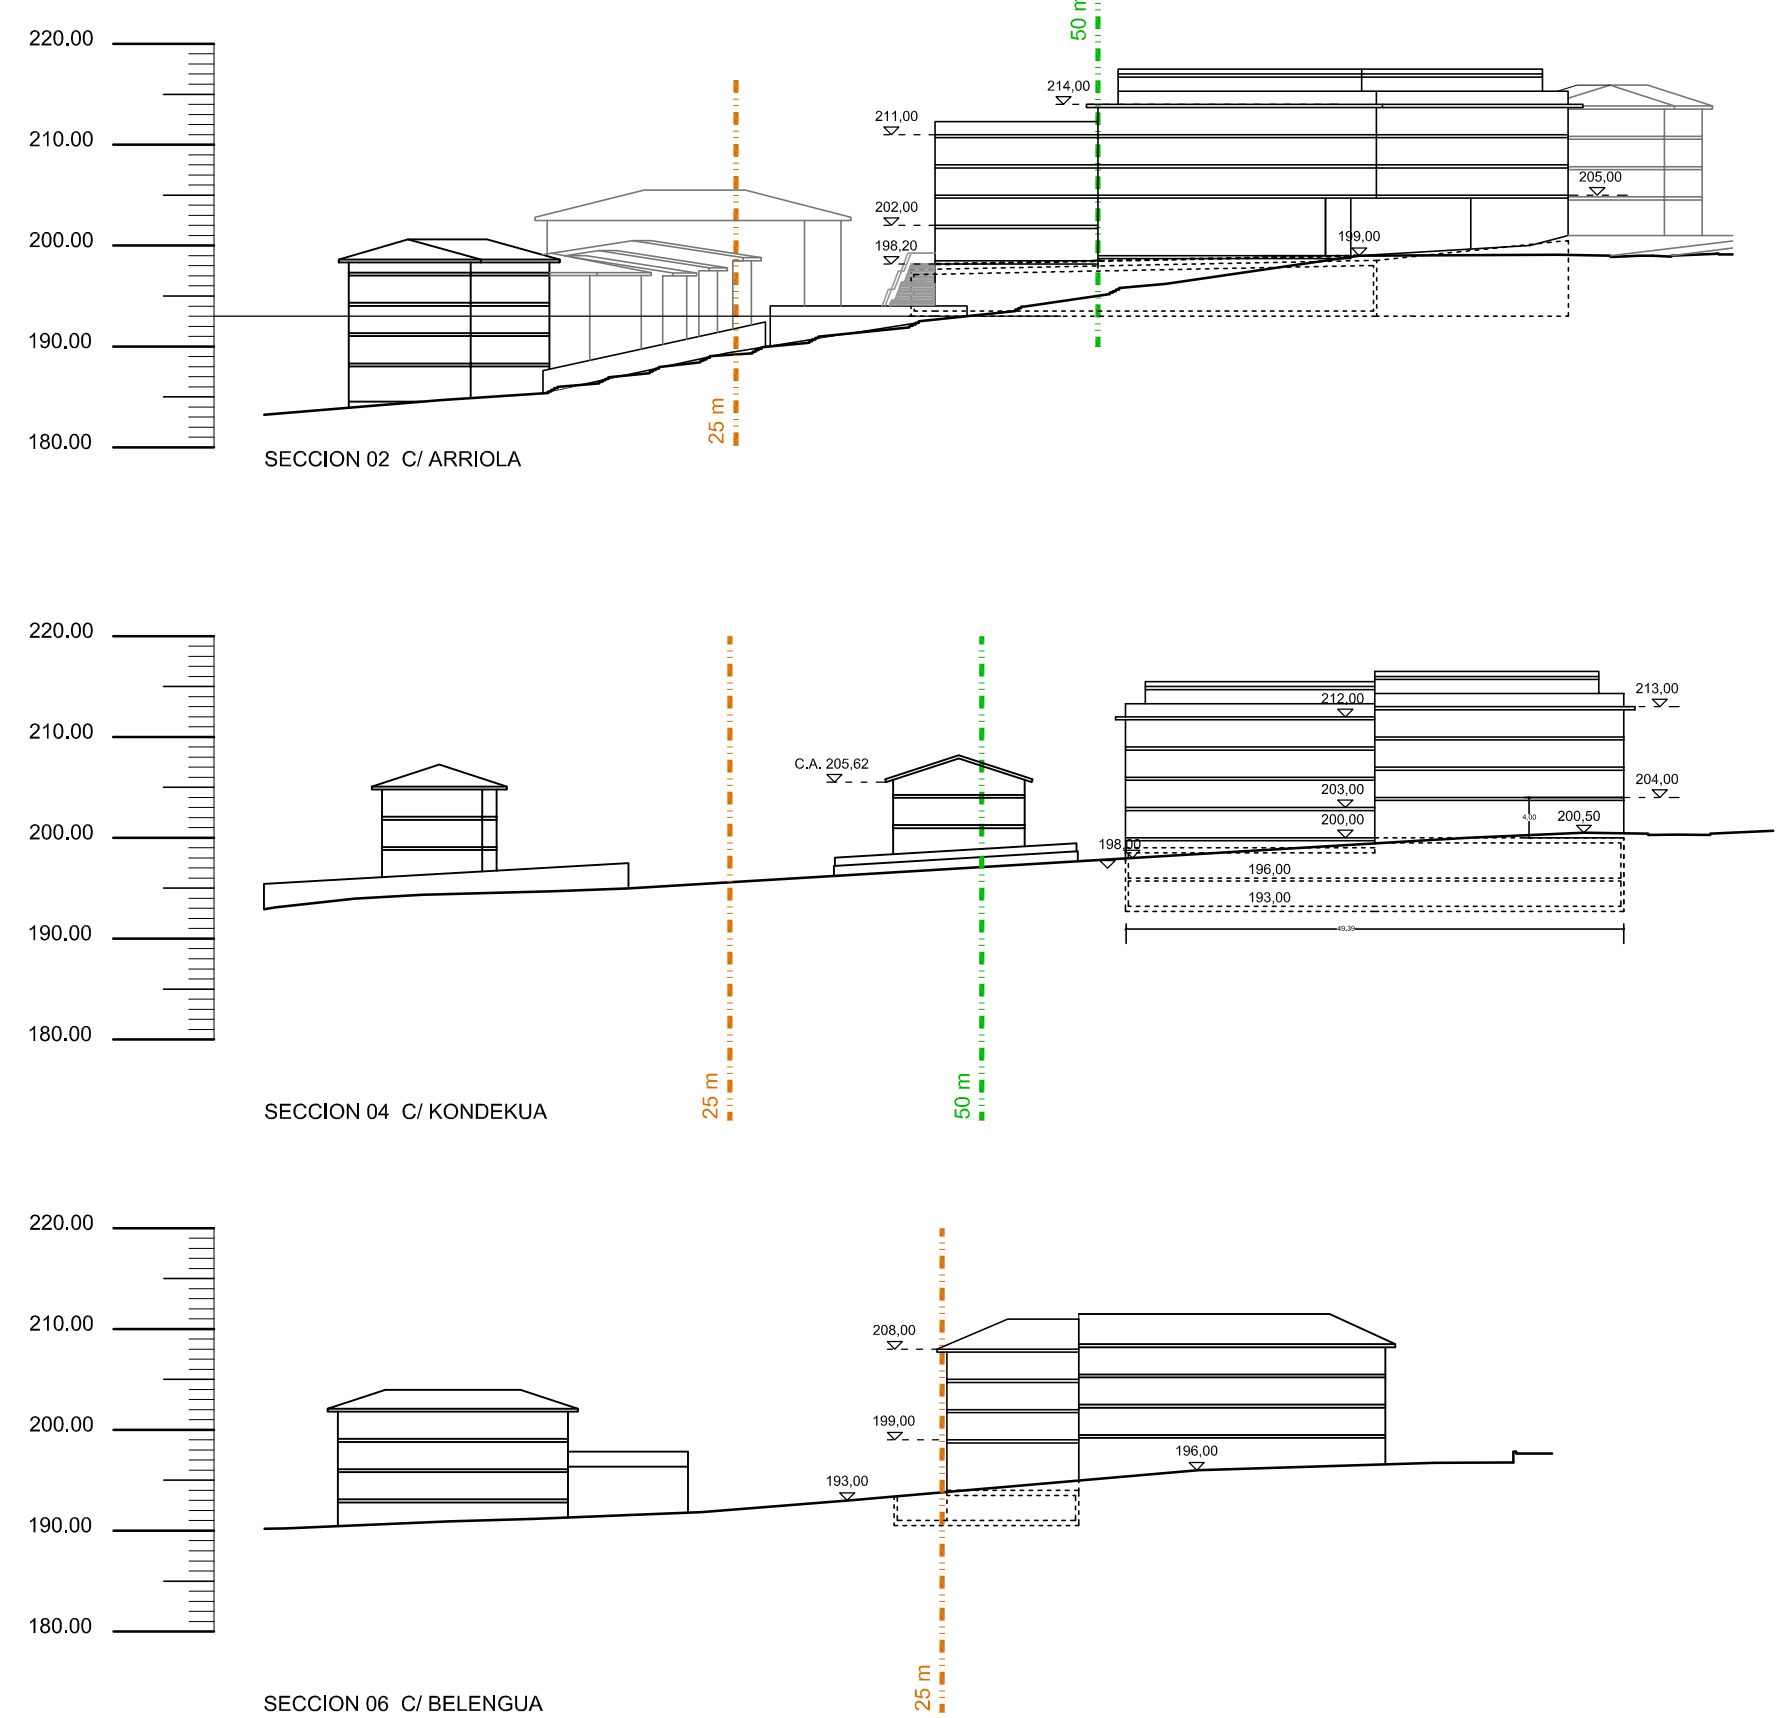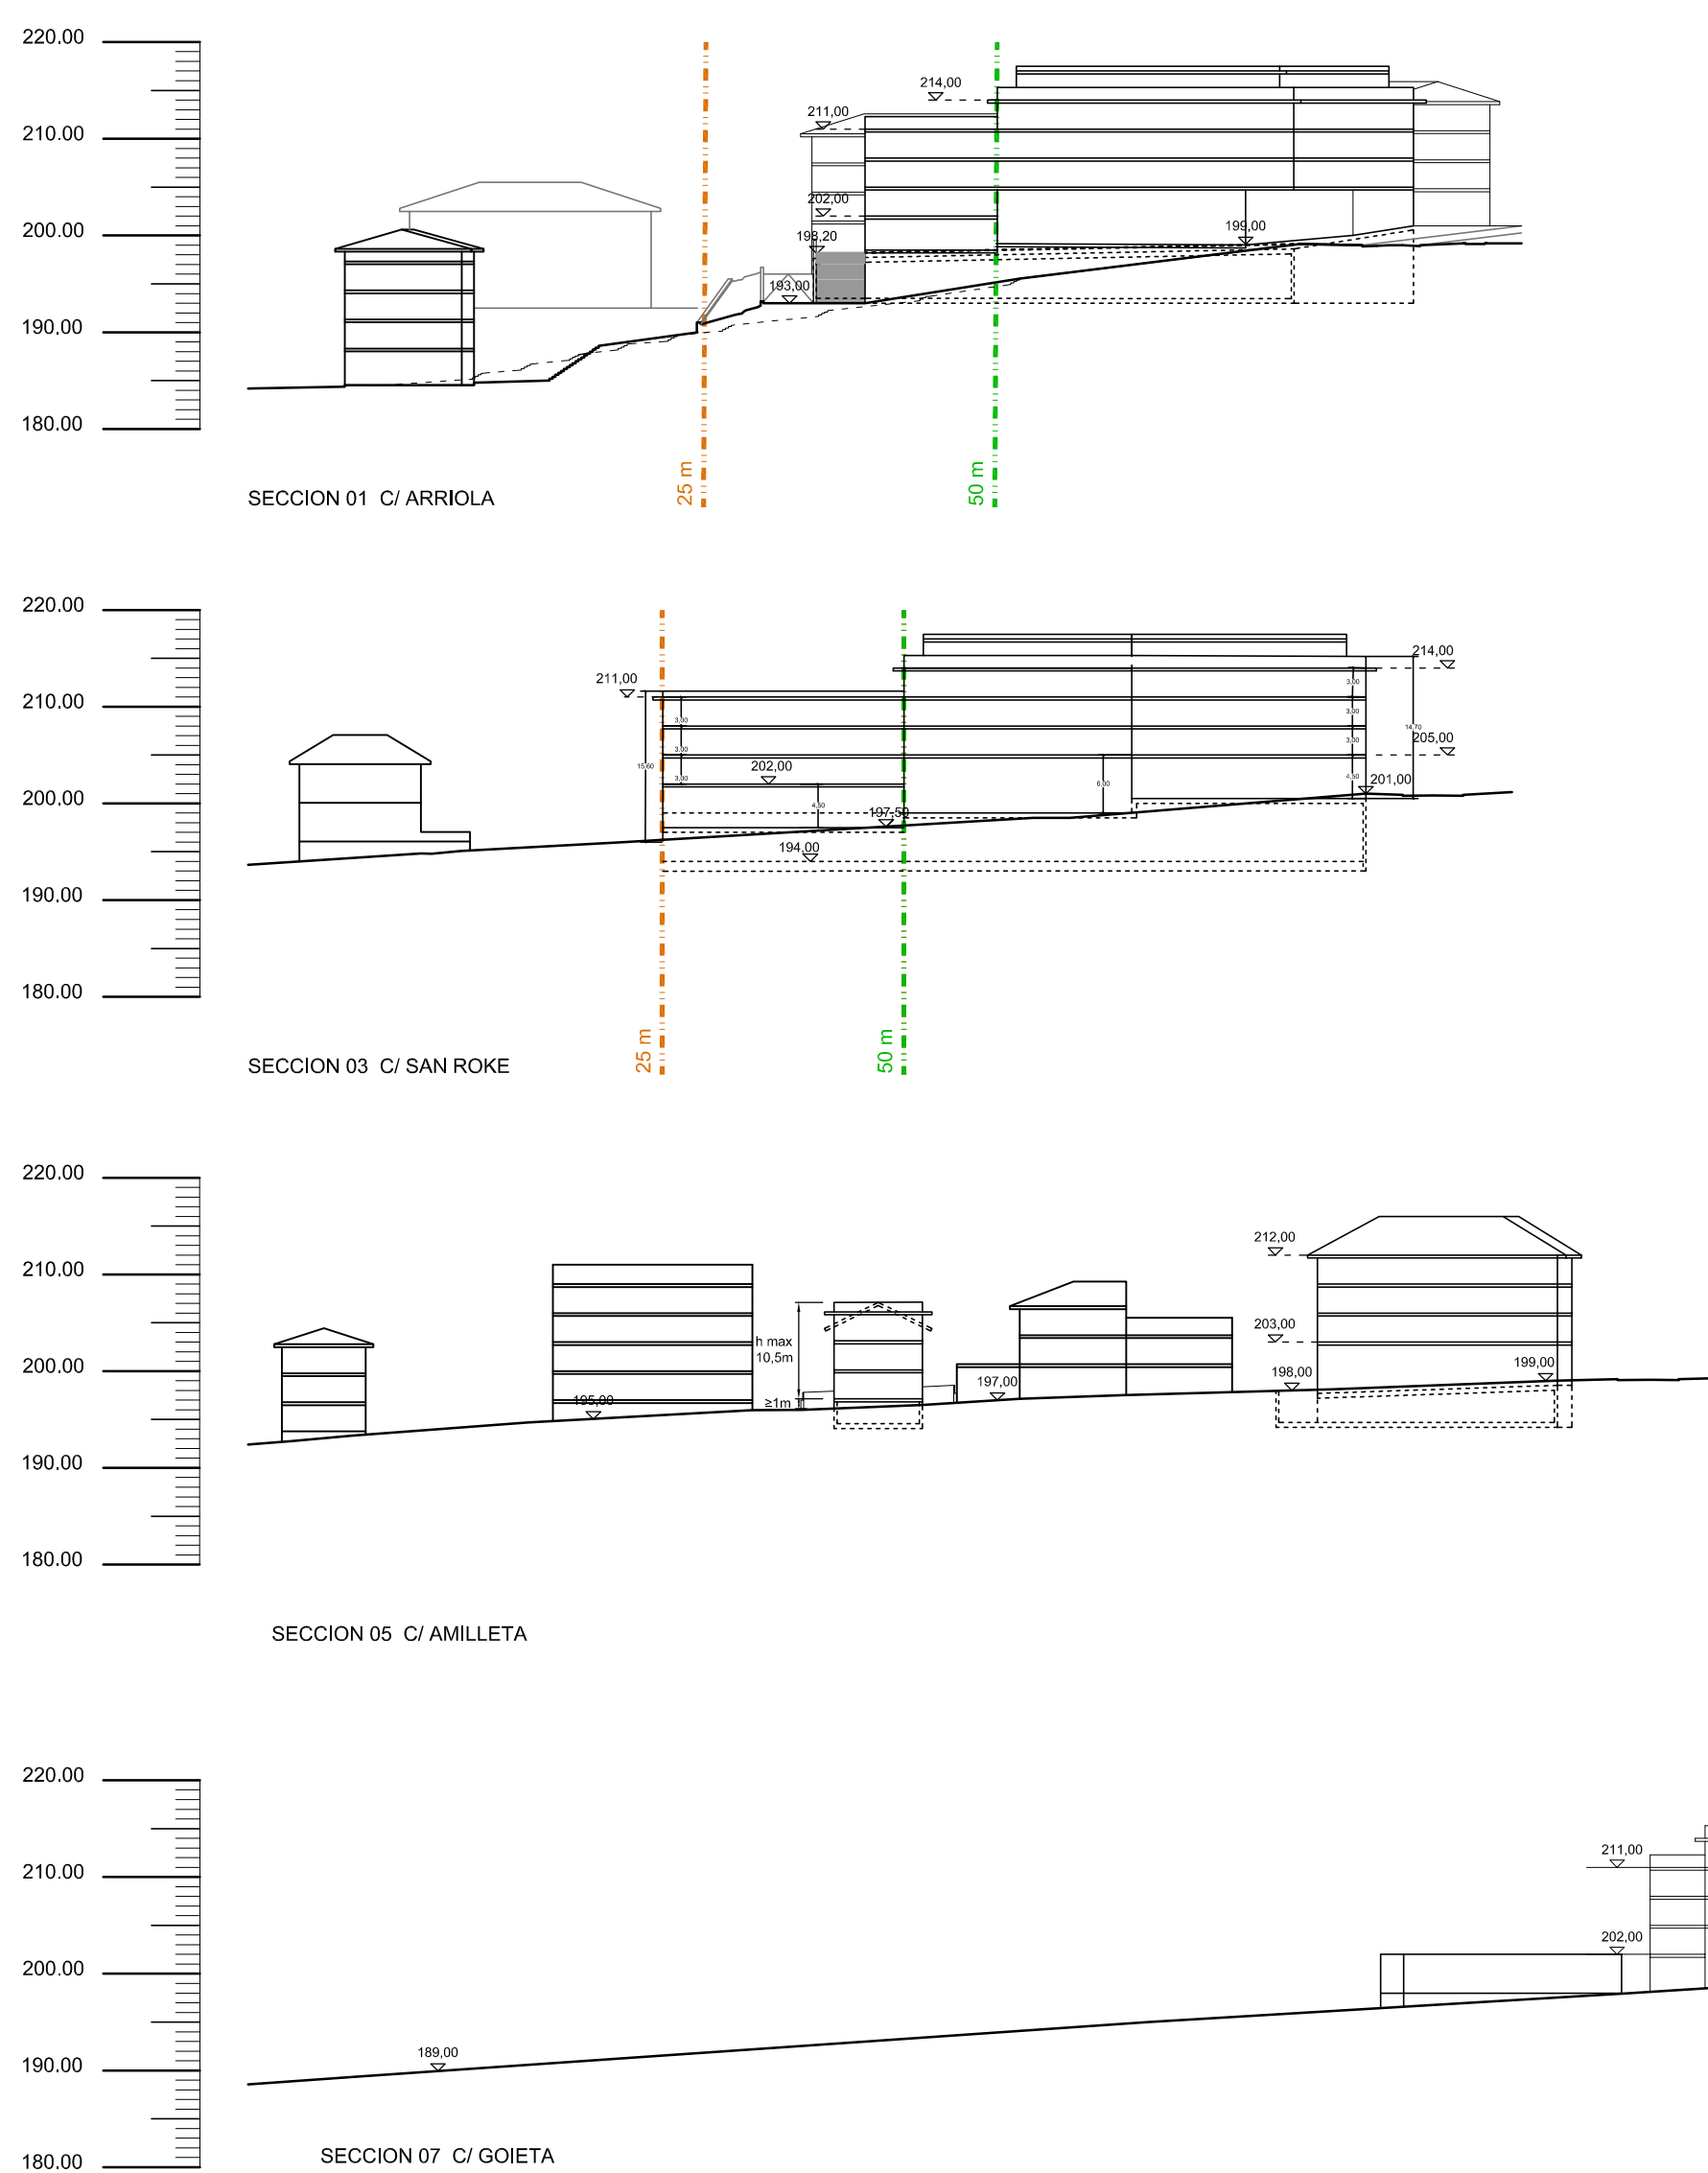

SECCIONES e. A1: 1/750 e. A3: 1/1500

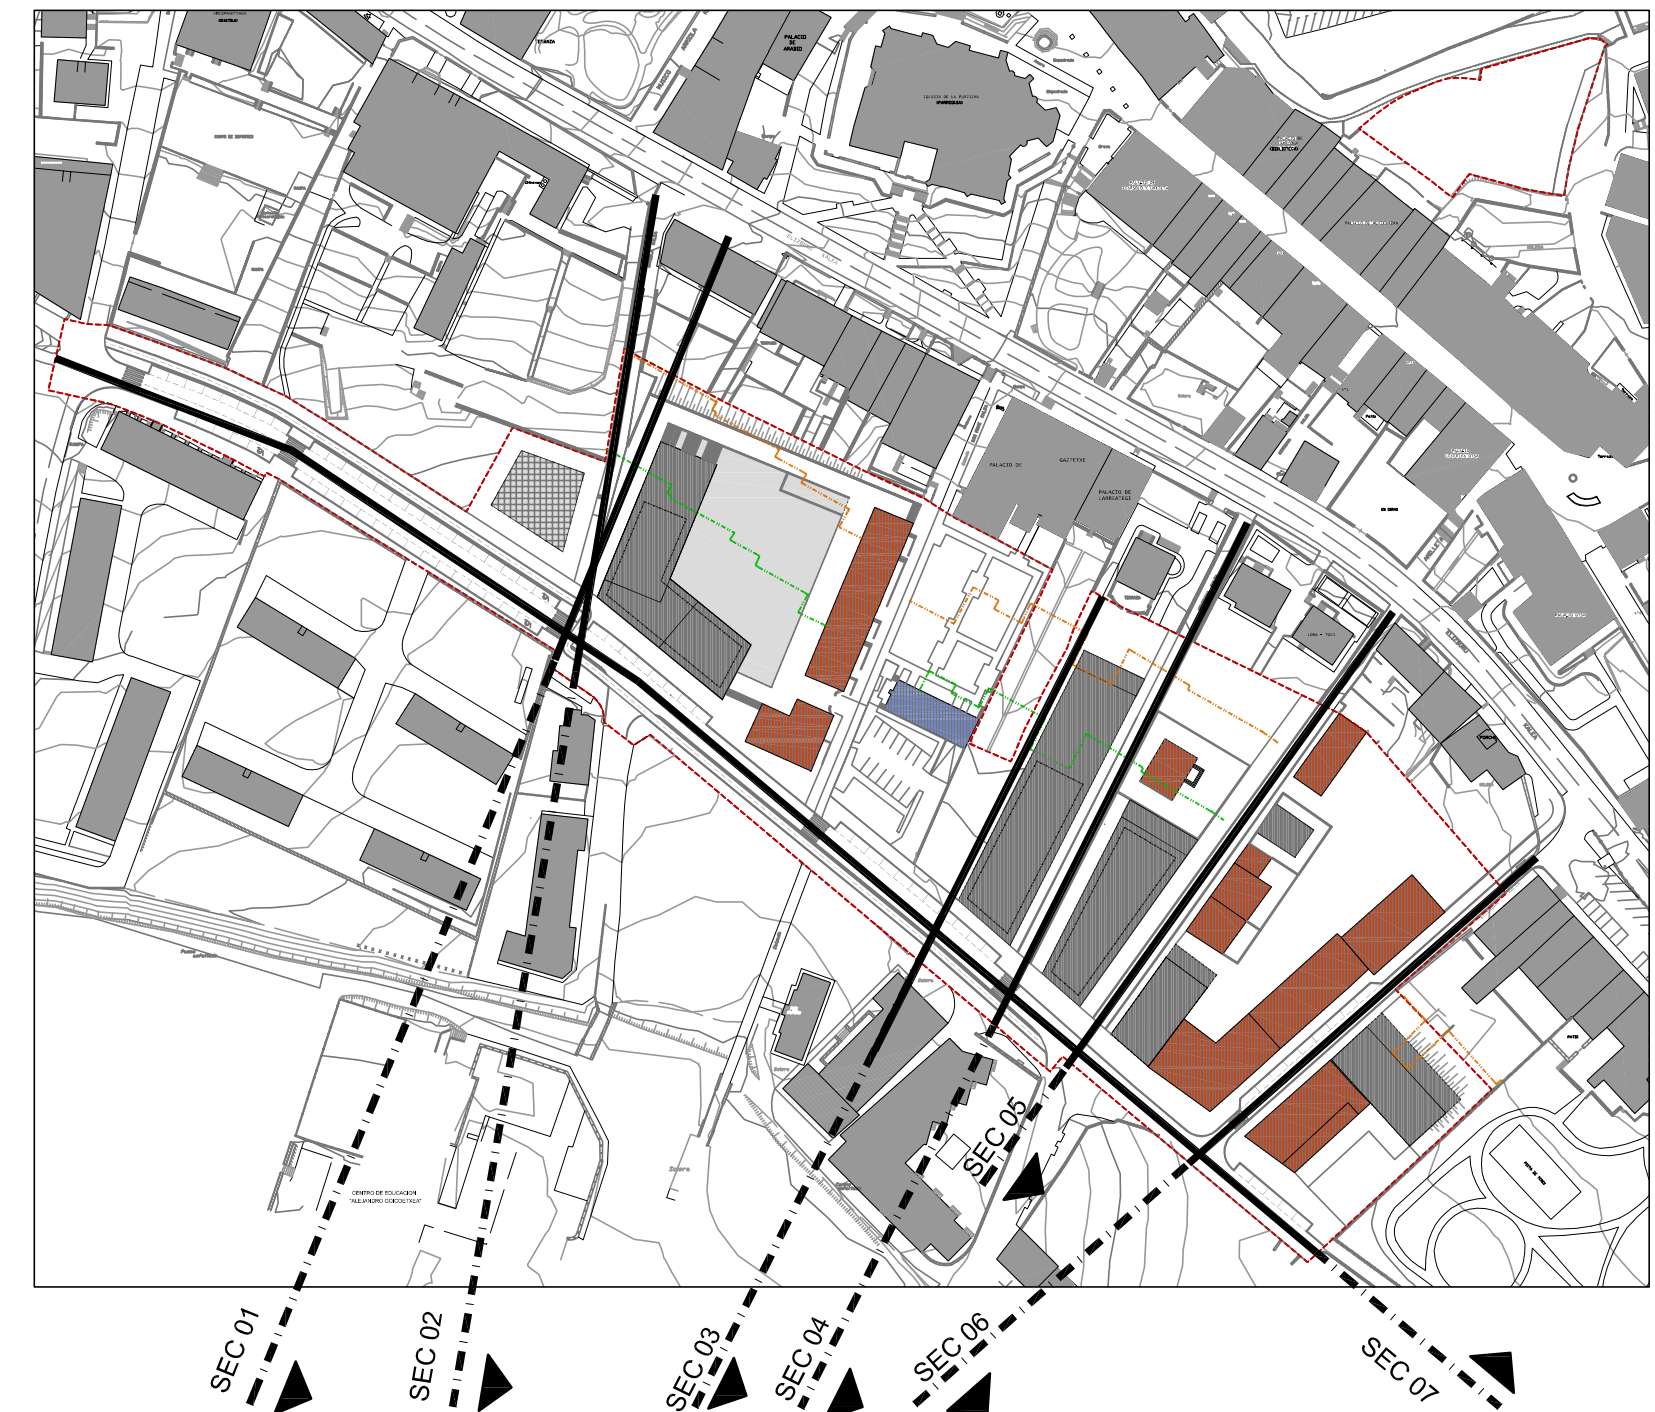

SECCIONES e. A1: 1/400 e. A3: 1/800

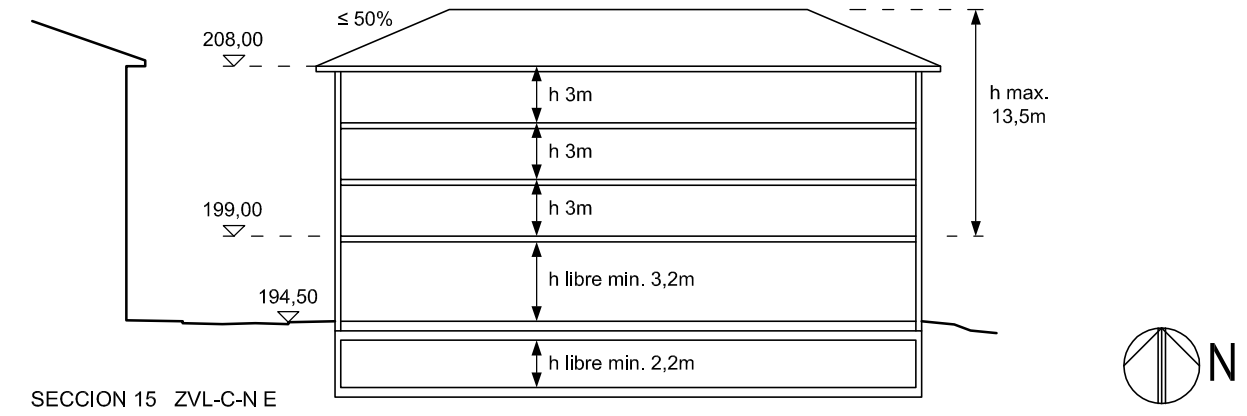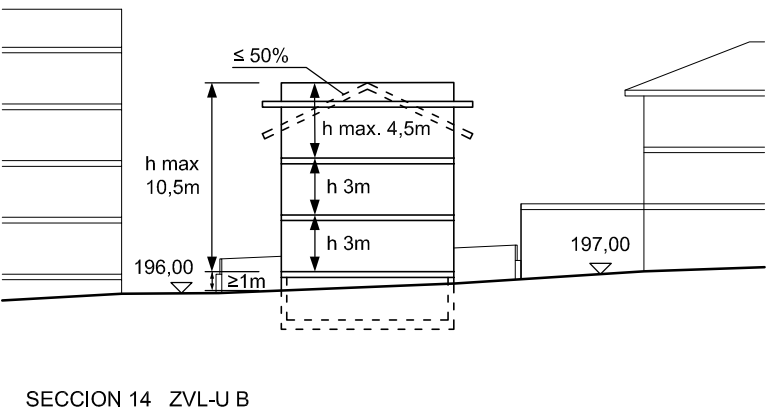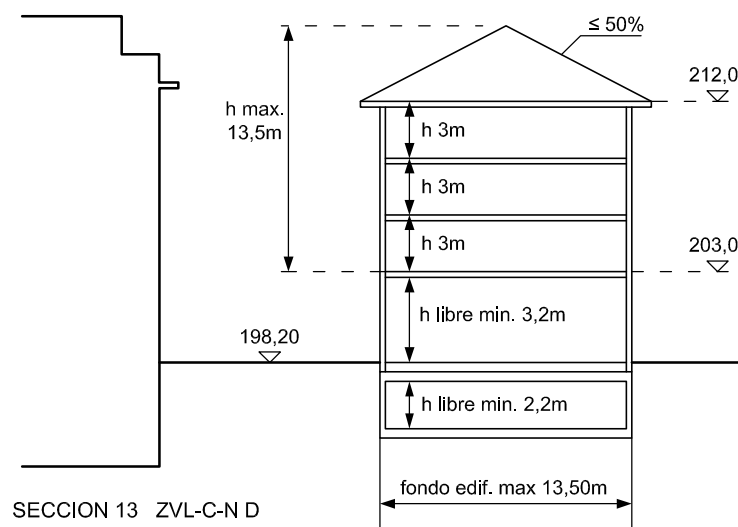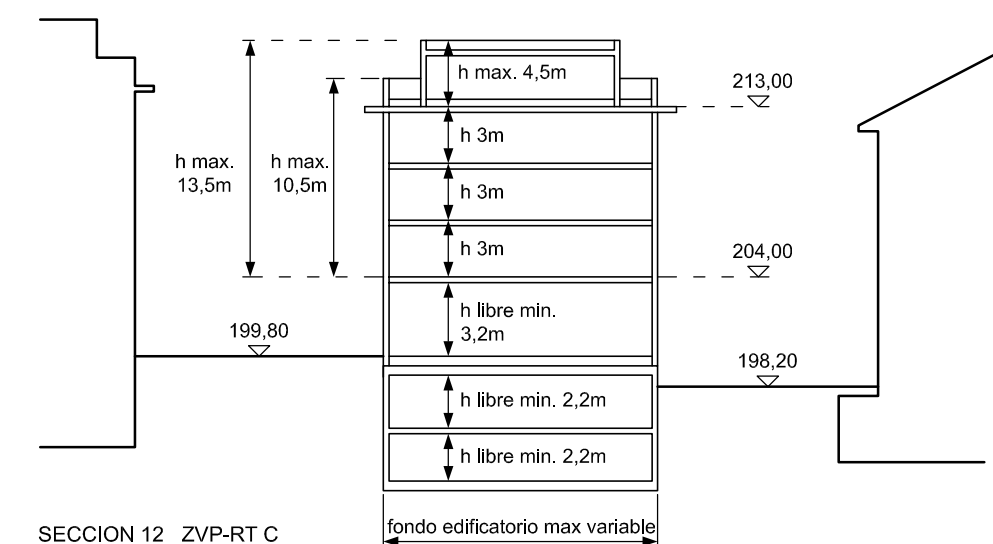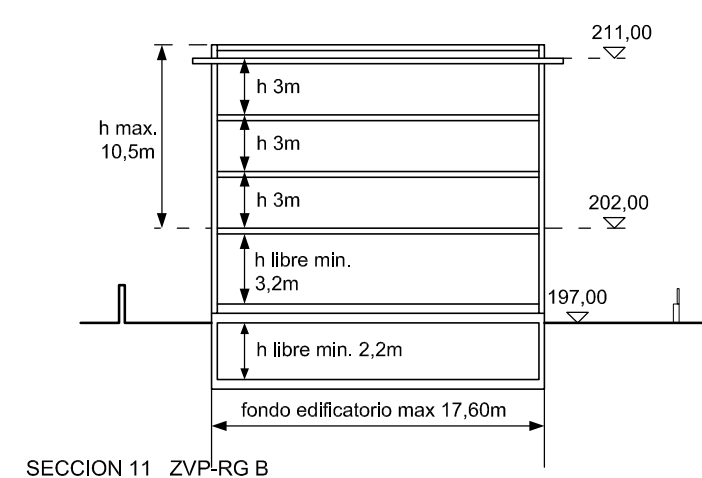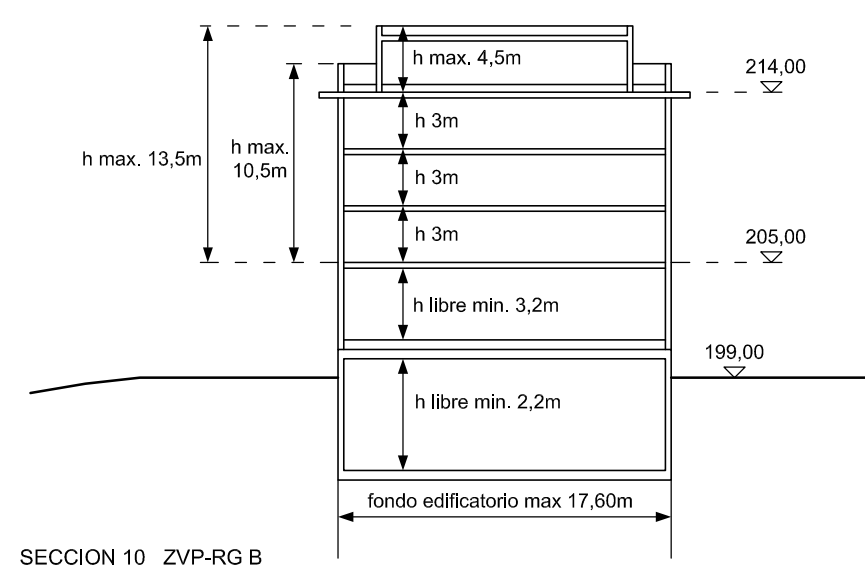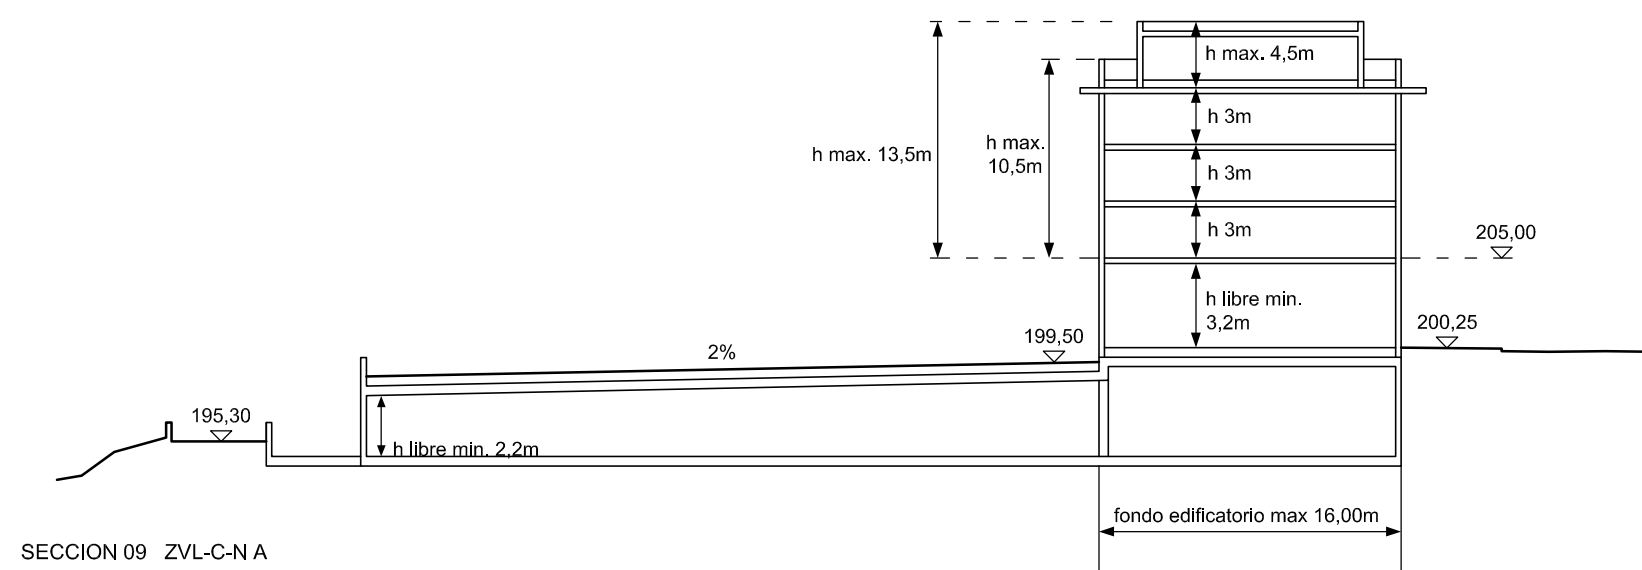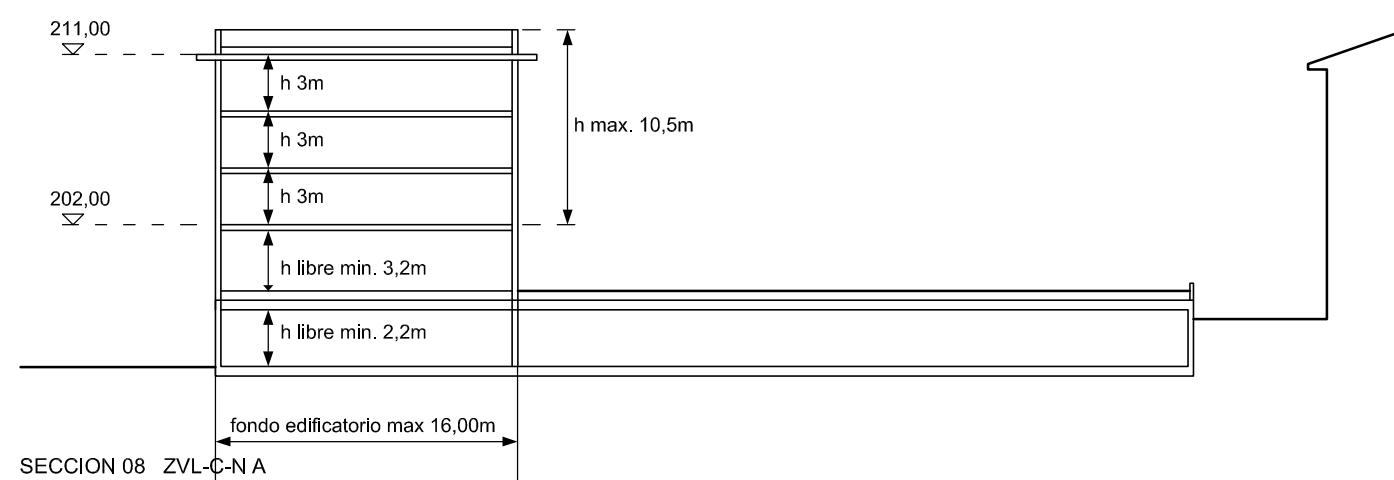

PLANO Nº:	PLANO ZBNA:	O.08/PERF
REV.: BERRIKUS.: 01	FECHA: JULIO 2017	
REV.: BERRIKUS.:	FECHA: DATA:	
DEINOMINACION PLANO:	PLANO / DENOMINACION:	PERFILES
ESCALA:	ESCALA:	A1: 1/750 1/400 A3: 1/1500 1/800
PROYECTO:	PROYECTO:	PLAN ESPECIAL DE ORDENACION URBANA
SITUACION:	SITUACION:	PEOU - DEL AREA A-3.5. GOIETA AZPIKOERROTA OESTE
FASE:	FASE:	ELORRIO BIZKAIA
FECHA:	FECHA:	PLAN ESPECIAL DE ORDENACION URBANA
PROMOTOR:	PROMOTOR:	JULIO 2017
ARQUITECTO:	ARQUITECTO:	Elorrio udala
COLABORADOR:	COLABORADOR:	JUAN ANGEL LARRARAGA GURIDI
ABOYADO:	ABOYADO:	Firma: Sinadura: [Signature]
ABOYADO:	ABOYADO:	ROJAS Y OCHOA ESTUDIO JURIDICO
ABOYADO:	ABOYADO:	RAQUEL ROJAS CASANOVA
ABOYADO:	ABOYADO:	PILAR OCHOA GOMEZ
ABOYADO:	ABOYADO:	www.hrlan.com



SISTEMAS GENERALES			
SG-V	SISTEMA GENERAL VIARIO		8.482,00
		SG-V-G 1	3.474,00
		SG-V-G 2	2.454,00
		SG-V-G 3	1.666,00
		SG-V-B 1	750,00
		SG-V-B 2	138,00
SG-EQ	SISTEMA GENERAL EQUIPAMENTAL	1.597,00	1.597,00
SISTEMAS LOCALES			
SISTEMA LOCAL VIARIO			
SL-VP	VIARIO PEATONAL		1.598,00
		SL-VP 1	727,00
		SL-VP 2	96,00
		SL-VP 3	404,00
		SL-VP 4	40,00
		SL-VP 5	58,00
		SL-VP 6	273,00
SL-VM	VIARIO MIXTO PETONAL-RODADO		3.684,00
		SL-VM1	497,00
		SL-VM2	178,00
		SL-VM3	1.178,00
		SL-VM4	219,00
		SL-VM5	538,00
		SL-VM6	874,00
SISTEMA LOCAL DOTACIONAL			
SL-EL	ESPACIOS LIBRES		6.013,00
		SL-EL AZ	1.594,00
		SL-EL 1	654,00
		SL-EL 2	492,00
		SL-EL 3	658,00
		SL-EL 4	1.084,00
		SL-EL 4*	1.000,00
	SL-EL 5	531,00	
SL-EP	EQUIPAMIENTO PRIVADO	867,00	867,00
RESIDENCIAL			
COLECTIVA LIBRE			
ZVL-C-E	VIVIENDA COLECTIVA LIBRE EXISTENTE		2.627,00
		ZVL-C-E1	261,00
		ZVL-C-E2	355,00
		ZVL-C-E3	383,00
		ZVL-C-E4	471,00
		ZVL-C-E5	395,00
		ZVL-C-E6	330,00
		ZVL-C-E7	452,00
ZVL-C-N	VIVIENDA COLECTIVA LIBRE NUEVA		4.170,00
		ZVL-C-N A	2.880,00
		ZVL-C-N D	395,00
		ZVL-C-N E	895,00
UNIFAMILIAR LIBRE			
ZVL-U	RESIDENCIAL UNIFAMILIAR LIBRE		1.353,00
		ZVL-U A	647,00
		ZVL-U B	260,00
		ZVL-U C	279,00
		ZVL-U D	177,00
PROTEGIDA			
ZVP-RG	VIVIENDA PROTEGIDA REGIMEN GENERAL		1.350,00
		ZVP-RG B	1.350,00
ZVP-RT	VIVIENDA PROTEGIDA REGIMEN TASADO		890,00
		ZVP-RT C	890,00
SUPERFICIE TOTAL			32.631,00

PLANO Nº:
PLANU ZIBAI:

REVISIÓN:
BERRIKUS:

FECHA:
DATA:

01
JULIO 2017

PARCELARIO PROPUESTO

0 100 1.000 2.000 3.000 4.000m

A1: 1/750 A3: 1/1500

PROYECTO:
PROIEKTU:

SITUACIÓN:
KOKAGUNA:

FECHA:
DATA:

PROMOTOR:
ENAGILEZA:

ARQUITECTO:
ARKITEKTURA:

COLABORADOR:
KOLABORATZ:

ABOYADO:
ABOYADUA:

PROYECTO:
PROIEKTU:

SITUACIÓN:
KOKAGUNA:

FECHA:
DATA:

PROMOTOR:
ENAGILEZA:

ARQUITECTO:
ARKITEKTURA:

COLABORADOR:
KOLABORATZ:

ABOYADO:
ABOYADUA:

PLAN ESPECIAL DE ORDENACION URBANA
PEOU - DEL AREA A-3.5.
GOIETA
AZPIKOERROTA OESTE

ELORRIO
BIZKAIA

PLAN ESPECIAL DE ORDENACIÓN URBANA

JULIO 2017


Elorrio udala

JUAN ANGEL LARRARAGA GURIDI


Firma:
Sinadura:



RAQUEL ROJAS CASANOVA
PILAR OCHOA GÓMEZ


HRLAN
ARKITEKTURA
G. NINGINTZA
CAMPO VOLANTIN 24, 2º dlt.2
48007 BILBAO
TFNO: 94 412 22 78
FAX: 94 446 67 89
e-mail: hrlan@hrlan.com
www.hrlan.com



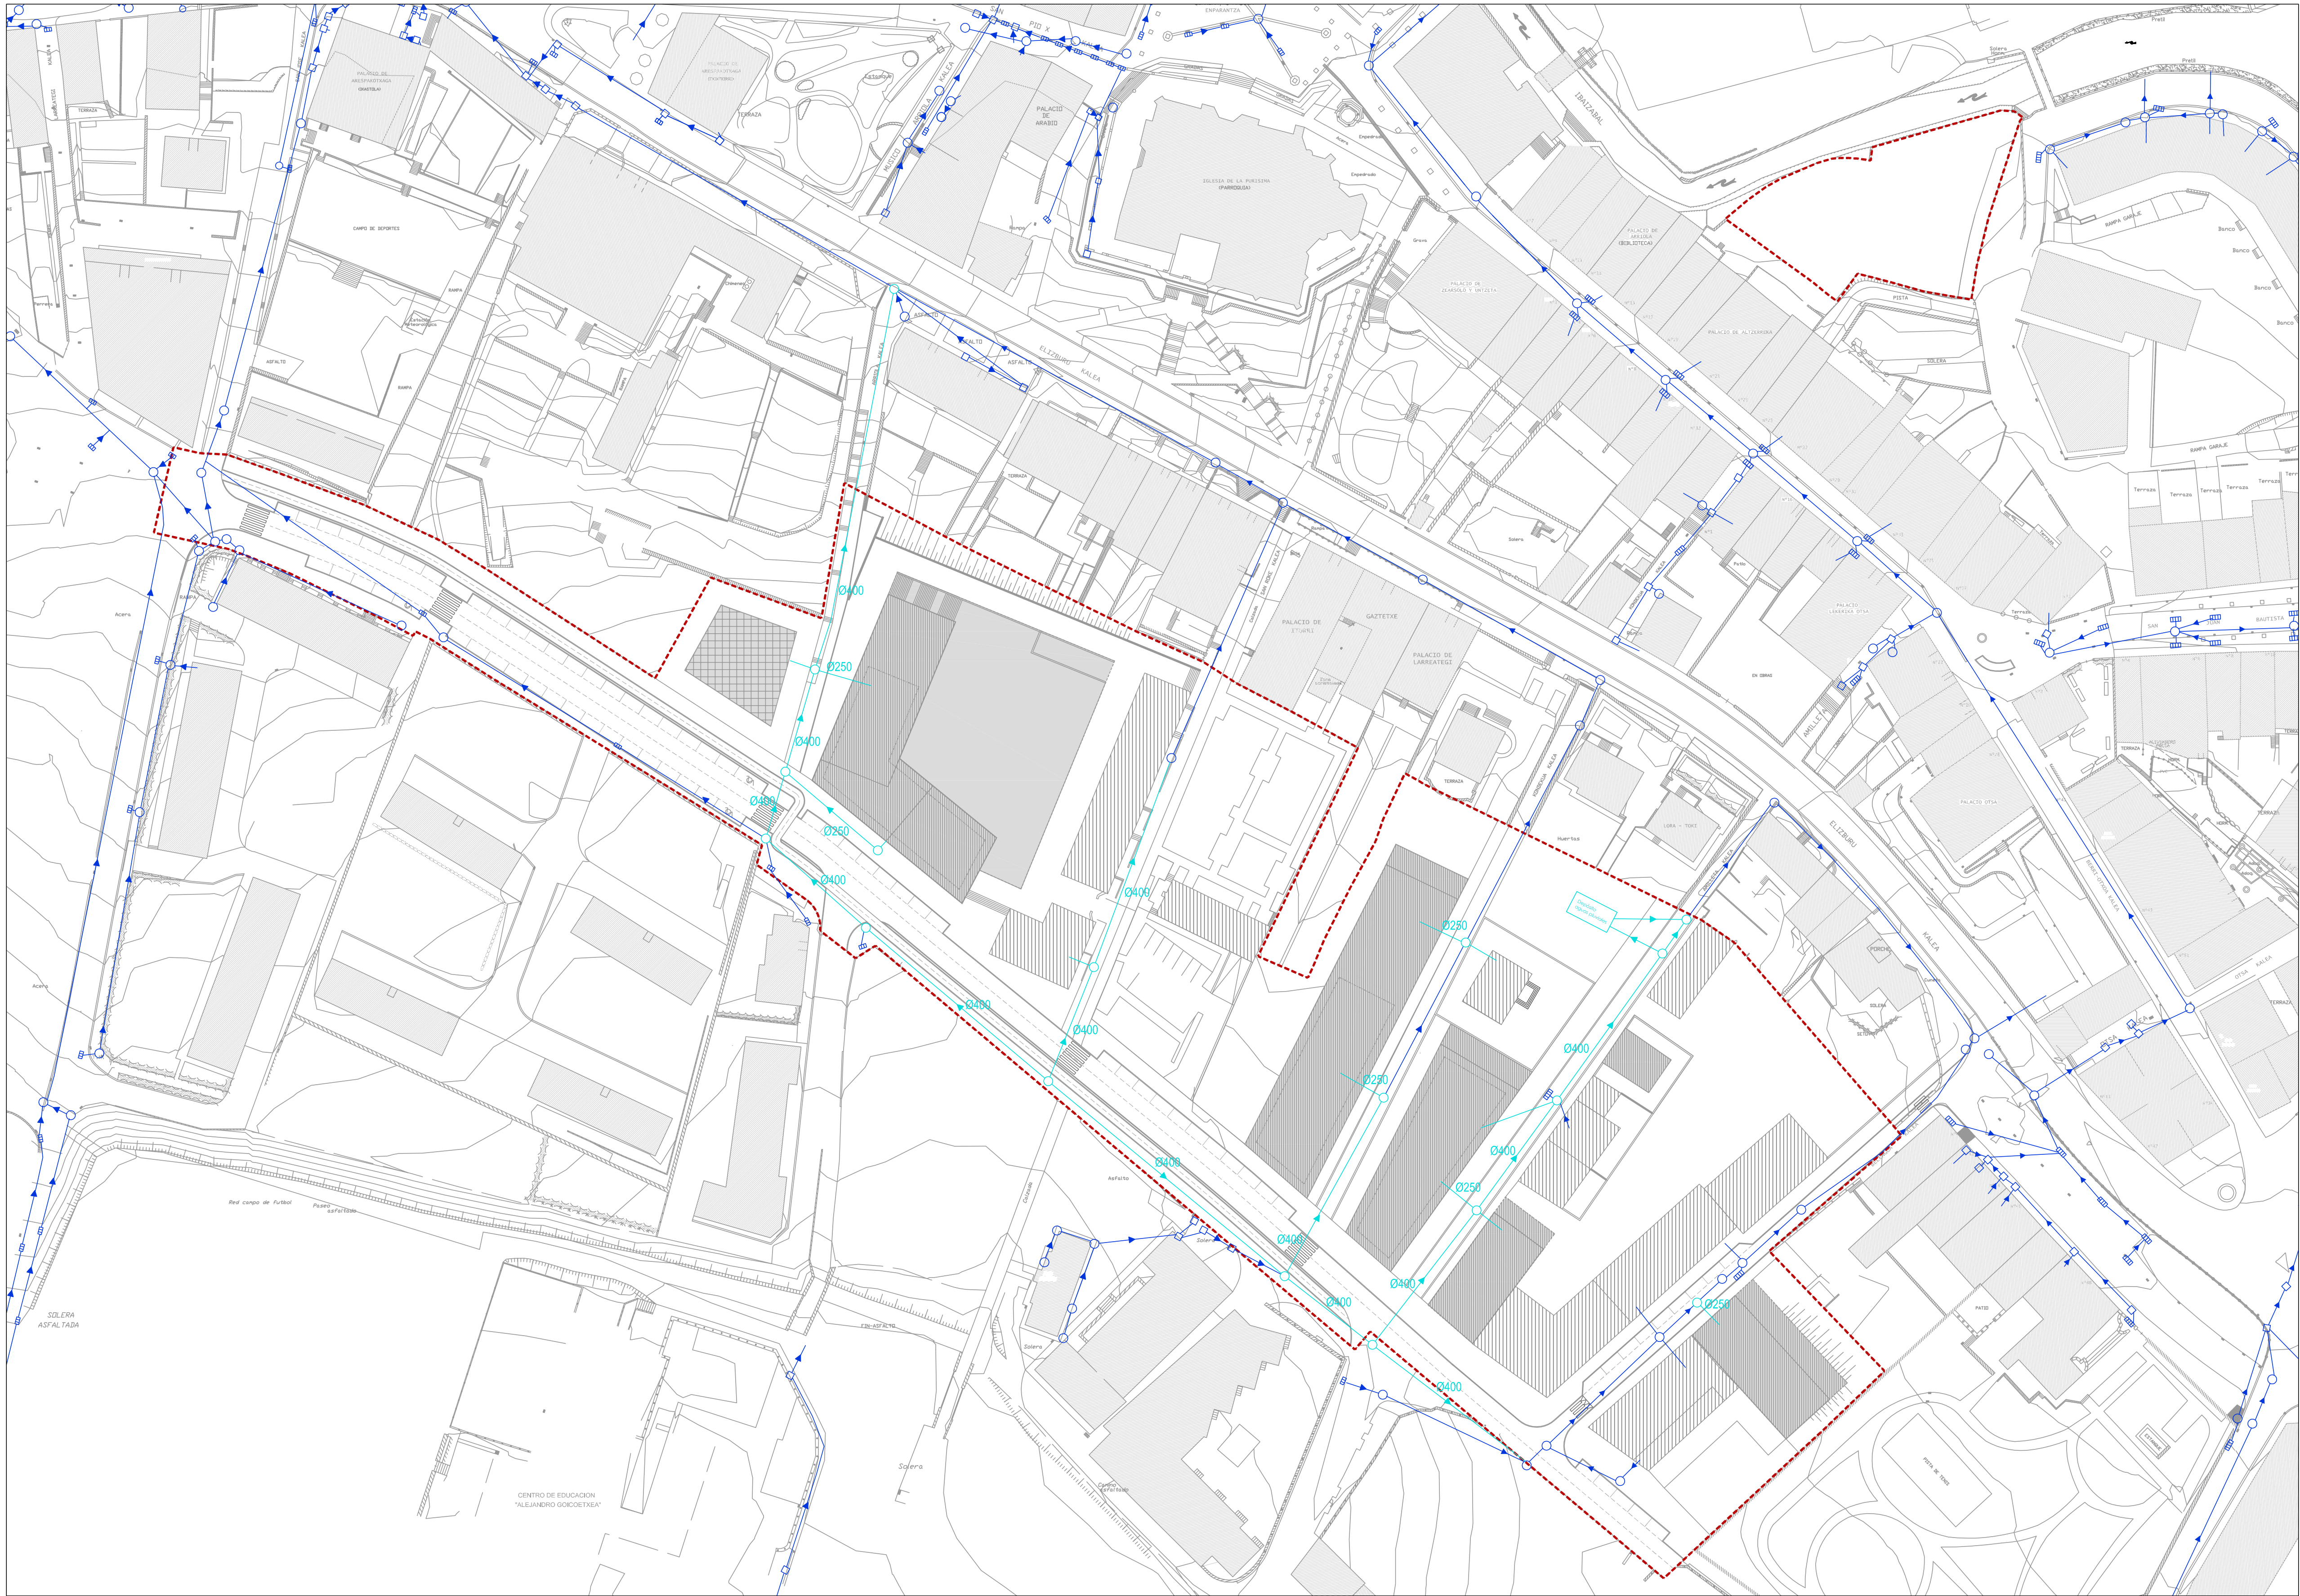

- RED EXISTENTE DE SANEAMIENTO DE PLUVIALES
- POZO EXISTENTE
- ARQUETA EXISTENTE
- SUMIDERO EXISTENTE
- RED PROPUESTA DE SANEAMIENTO DE PLUVIALES
- POZO PROPUESTO

O.13 / IP.PLU

REV.: BERRIKUS.: 01 FECHA: JULIO 2017

REV.: BERRIKUS.: FECHA:

INFRAESTRUCTURAS PROPUESTAS PLUVIALES

0 100 1.000 2.000 3.000 5.000m

A1: 1/750 A3: 1/1500

PLAN ESPECIAL DE ORDENACION URBANA
PEOU - DEL AREA A-3.5.
GOIETA
AZPIKOERROTA OESTE

ELORRIO
BIZKAIA

PLAN ESPECIAL DE ORDENACIÓN URBANA

JULIO 2017



JUAN ANGEL LARRARAGA GURIDI

Firma: Sinadura:




CAMPO VOLANTIN 24, 2º dlt.2
48007 BILBAO
TFO: 94 412 22 78
FAX: 94 446 67 89
e-mail: hirlan@hirlan.com
www.hirlan.com

ROJAS Y OCHOA ESTUDIO JURIDICO
RAQUEL ROJAS CASANOVA
PILAR OCHOA GOMEZ



El presente documento es copia de su original, del que es autor el Arquitecto Juan Angel Larraga. Su utilización total o parcial, así como cualquier reproducción o copia a terceros, requiere la previa autorización expresa de su autor. Cuando en todo caso proceda cualquier modificación unilateral del mismo. Documento ha sido elaborado en su totalidad por el estudio de arquitectura HIRLAN. Todos los derechos reservados. Este documento es propiedad de HIRLAN. Todos los derechos reservados. Este documento es propiedad de HIRLAN. Todos los derechos reservados.

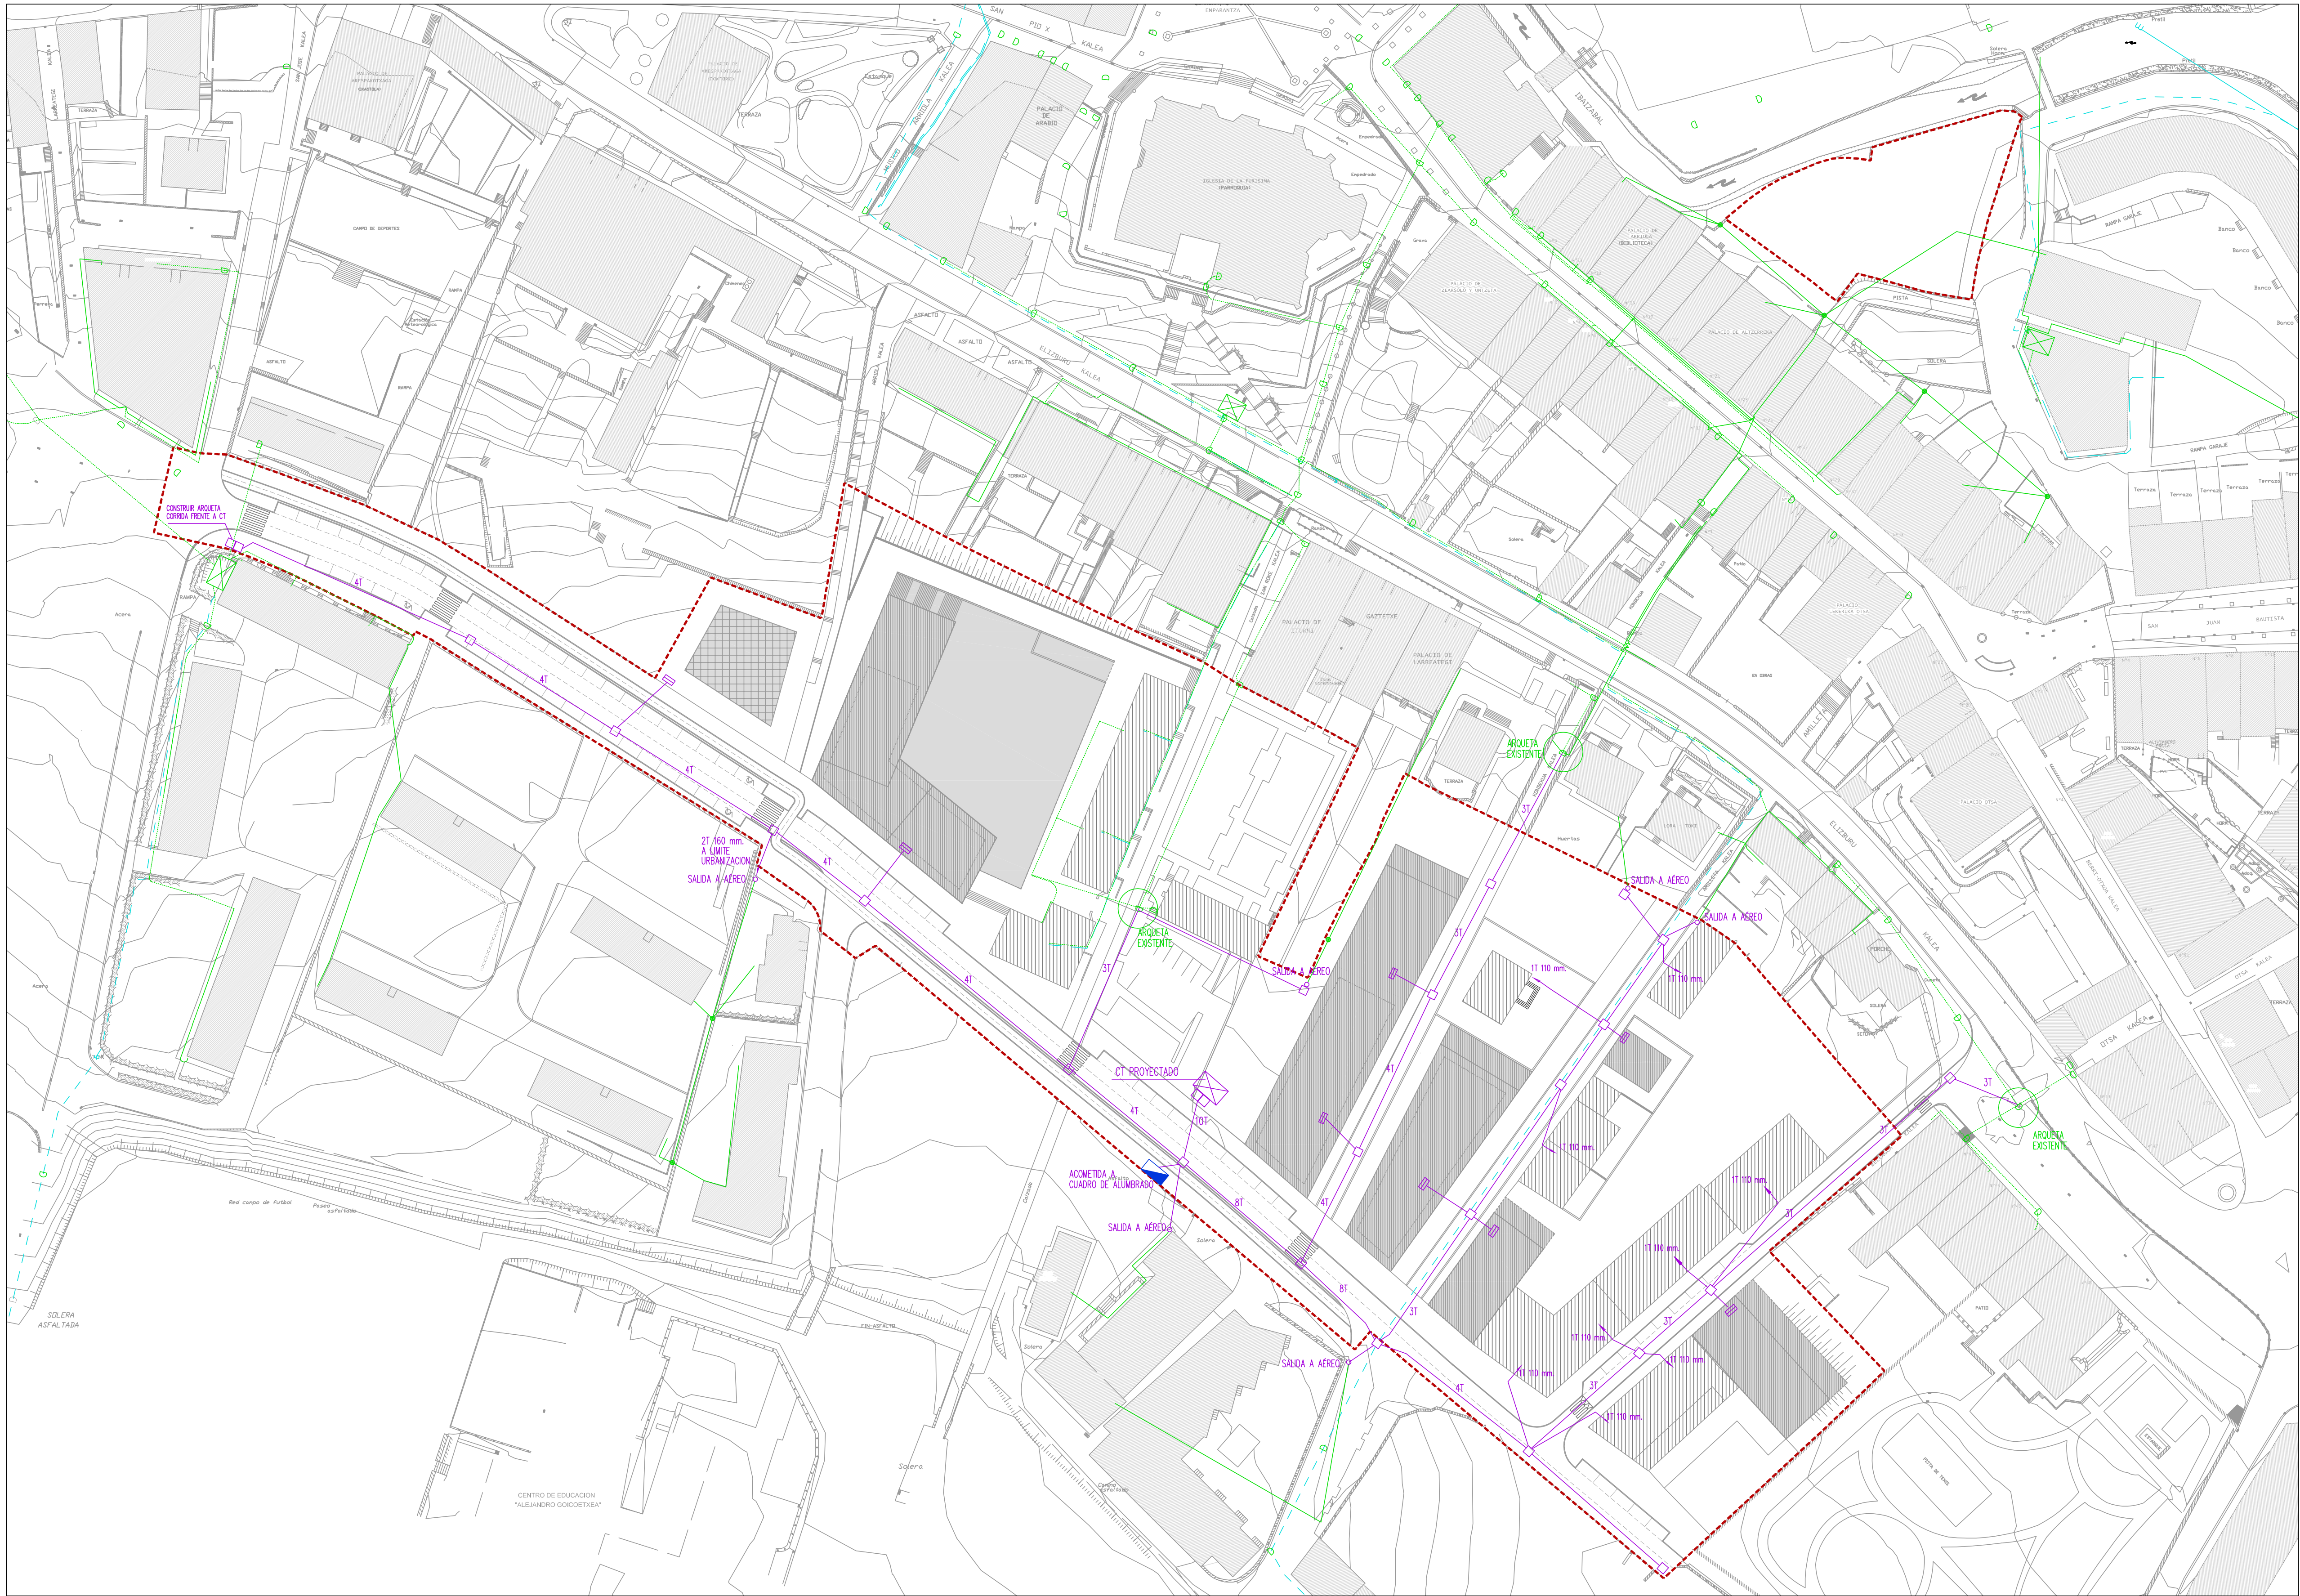

- RED ELÉCTRICA SOTERRADA EXISTENTE
- RED ELÉCTRICA AÉREA EXISTENTE
- POSTE
- CENTRO DE TRANSFORMACIÓN
- RED ELÉCTRICA SOTERRADA PROPUESTA
- ARQUETA
- CAJA GENERAL DE PROTECCIÓN
- ACOMETIDA A EDIFICIOS EXISTENTES
- SALIDA A AEREO
- CUADRO DE MANDO DE ALUMBRADO

PLANO Nº:	O.14 / IP.ELE	
REVISIÓN:	REV.: BERRIKUS.: 01	FECHA: JULIO 2017
REVISIÓN:	REV.: BERRIKUS.:	FECHA: DATA:
DENOMINACIÓN PLANO:	INFRAESTRUCTURAS PROPUESTAS ELECTRICIDAD	
ESCALA:	A1: 1/750	A3: 1/1500
PROYECTO:	PLAN ESPECIAL DE ORDENACION URBANA PEOU - DEL AREA A-3.5. GOIETA AZPIKOERROTA OESTE	
SITUACIÓN:	ELORRIO BIZKAIA	
FASE:	PLAN ESPECIAL DE ORDENACIÓN URBANA	
FECHA:	JULIO 2017	
PROMOTOR:	Elorrio udala	
ARQUITECTO:	JUAN ANGEL LARRARAGA GURIDI	
ARQUITECTA:	Firma: Sinadura:	
COLABORADOR:	ROJAS Y OCHOA ESTUDIO JURIDICO	
COLABORADORA:	RAQUEL ROJAS CASANOVA	
COLABORADORA:	PILAR OCHOA GOMEZ	
ABOGADO:	ROJAS Y OCHOA ESTUDIO JURIDICO	
ABOGADA:	RAQUEL ROJAS CASANOVA	
ABOGADA:	PILAR OCHOA GOMEZ	
COPIA:	El presente documento es copia de su original, del que es autor el Arquitecto Juan Angel Larraraga. Su utilización total o parcial, así como cualquier reproducción o copia a terceros, requiere la previa autorización expresa de su autor. Quedando en todo caso prohibida cualquier modificación unilateral del mismo. Documento ha sido verificado en copia de Juan Angel Larraraga Arquitecto de los datos. Bore en copia de todos los datos, así como persona autorizada a copia de los datos, según los datos.	



- RED EXISTENTE DE EUSKALTEL
- ARQUETA TIPO M EXISTENTE
- ARQUETA ICT EXISTENTE
- OTRAS ARQUETAS EXISTENTES
- ARQUETA TIPO HF EXISTENTE
- ARQUETA TIPO DF EXISTENTE
- AMPLIACION ARQUETA EXISTENTE
- NODO OPTICO EXISTENTE
- RED PROPUESTA DE EUSKALTEL
- ARQUETA TIPO HF PROPUESTA
- ARQUETA TIPO DF PROPUESTA
- ARQUETA ICT PROPUESTA

PLANO Nº:	O.16/IP.EUS.	
REVISION:	REV.: BERRIKUS.: 01	FECHA: JULIO 2017
REVISION:	REV.: BERRIKUS.:	FECHA: DATA:
DEINOMINACION PLANO:	INFRAESTRUCTURAS PROPUESTAS TELECOMUNICACIONES EUSKALTEL	
ESCALA:	A1: 1/750	A3: 1/1500
PROYECTO:	PLAN ESPECIAL DE ORDENACION URBANA PEOU - DEL AREA A-3.5. GOIETA AZPIKOERROTA OESTE	
SITUACION:	ELORRIO BIZKAIA	
FASE:	PLAN ESPECIAL DE ORDENACION URBANA	
FECHA:	JULIO 2017	
PROMOTOR:		
ARQUITECTO:	JUAN ANGEL LARRARAGA GURIDI	
ARQUITECTA:	Firma: 	
COLABORADOR:		
COLABORADORA:	RAQUEL ROJAS CASANOVA	
ABOGADO:	ROJAS Y OCHOA ESTUDIO JURIDICO	
ABOGADA:	PILAR OCHOA GOMEZ	
COPIA:		

