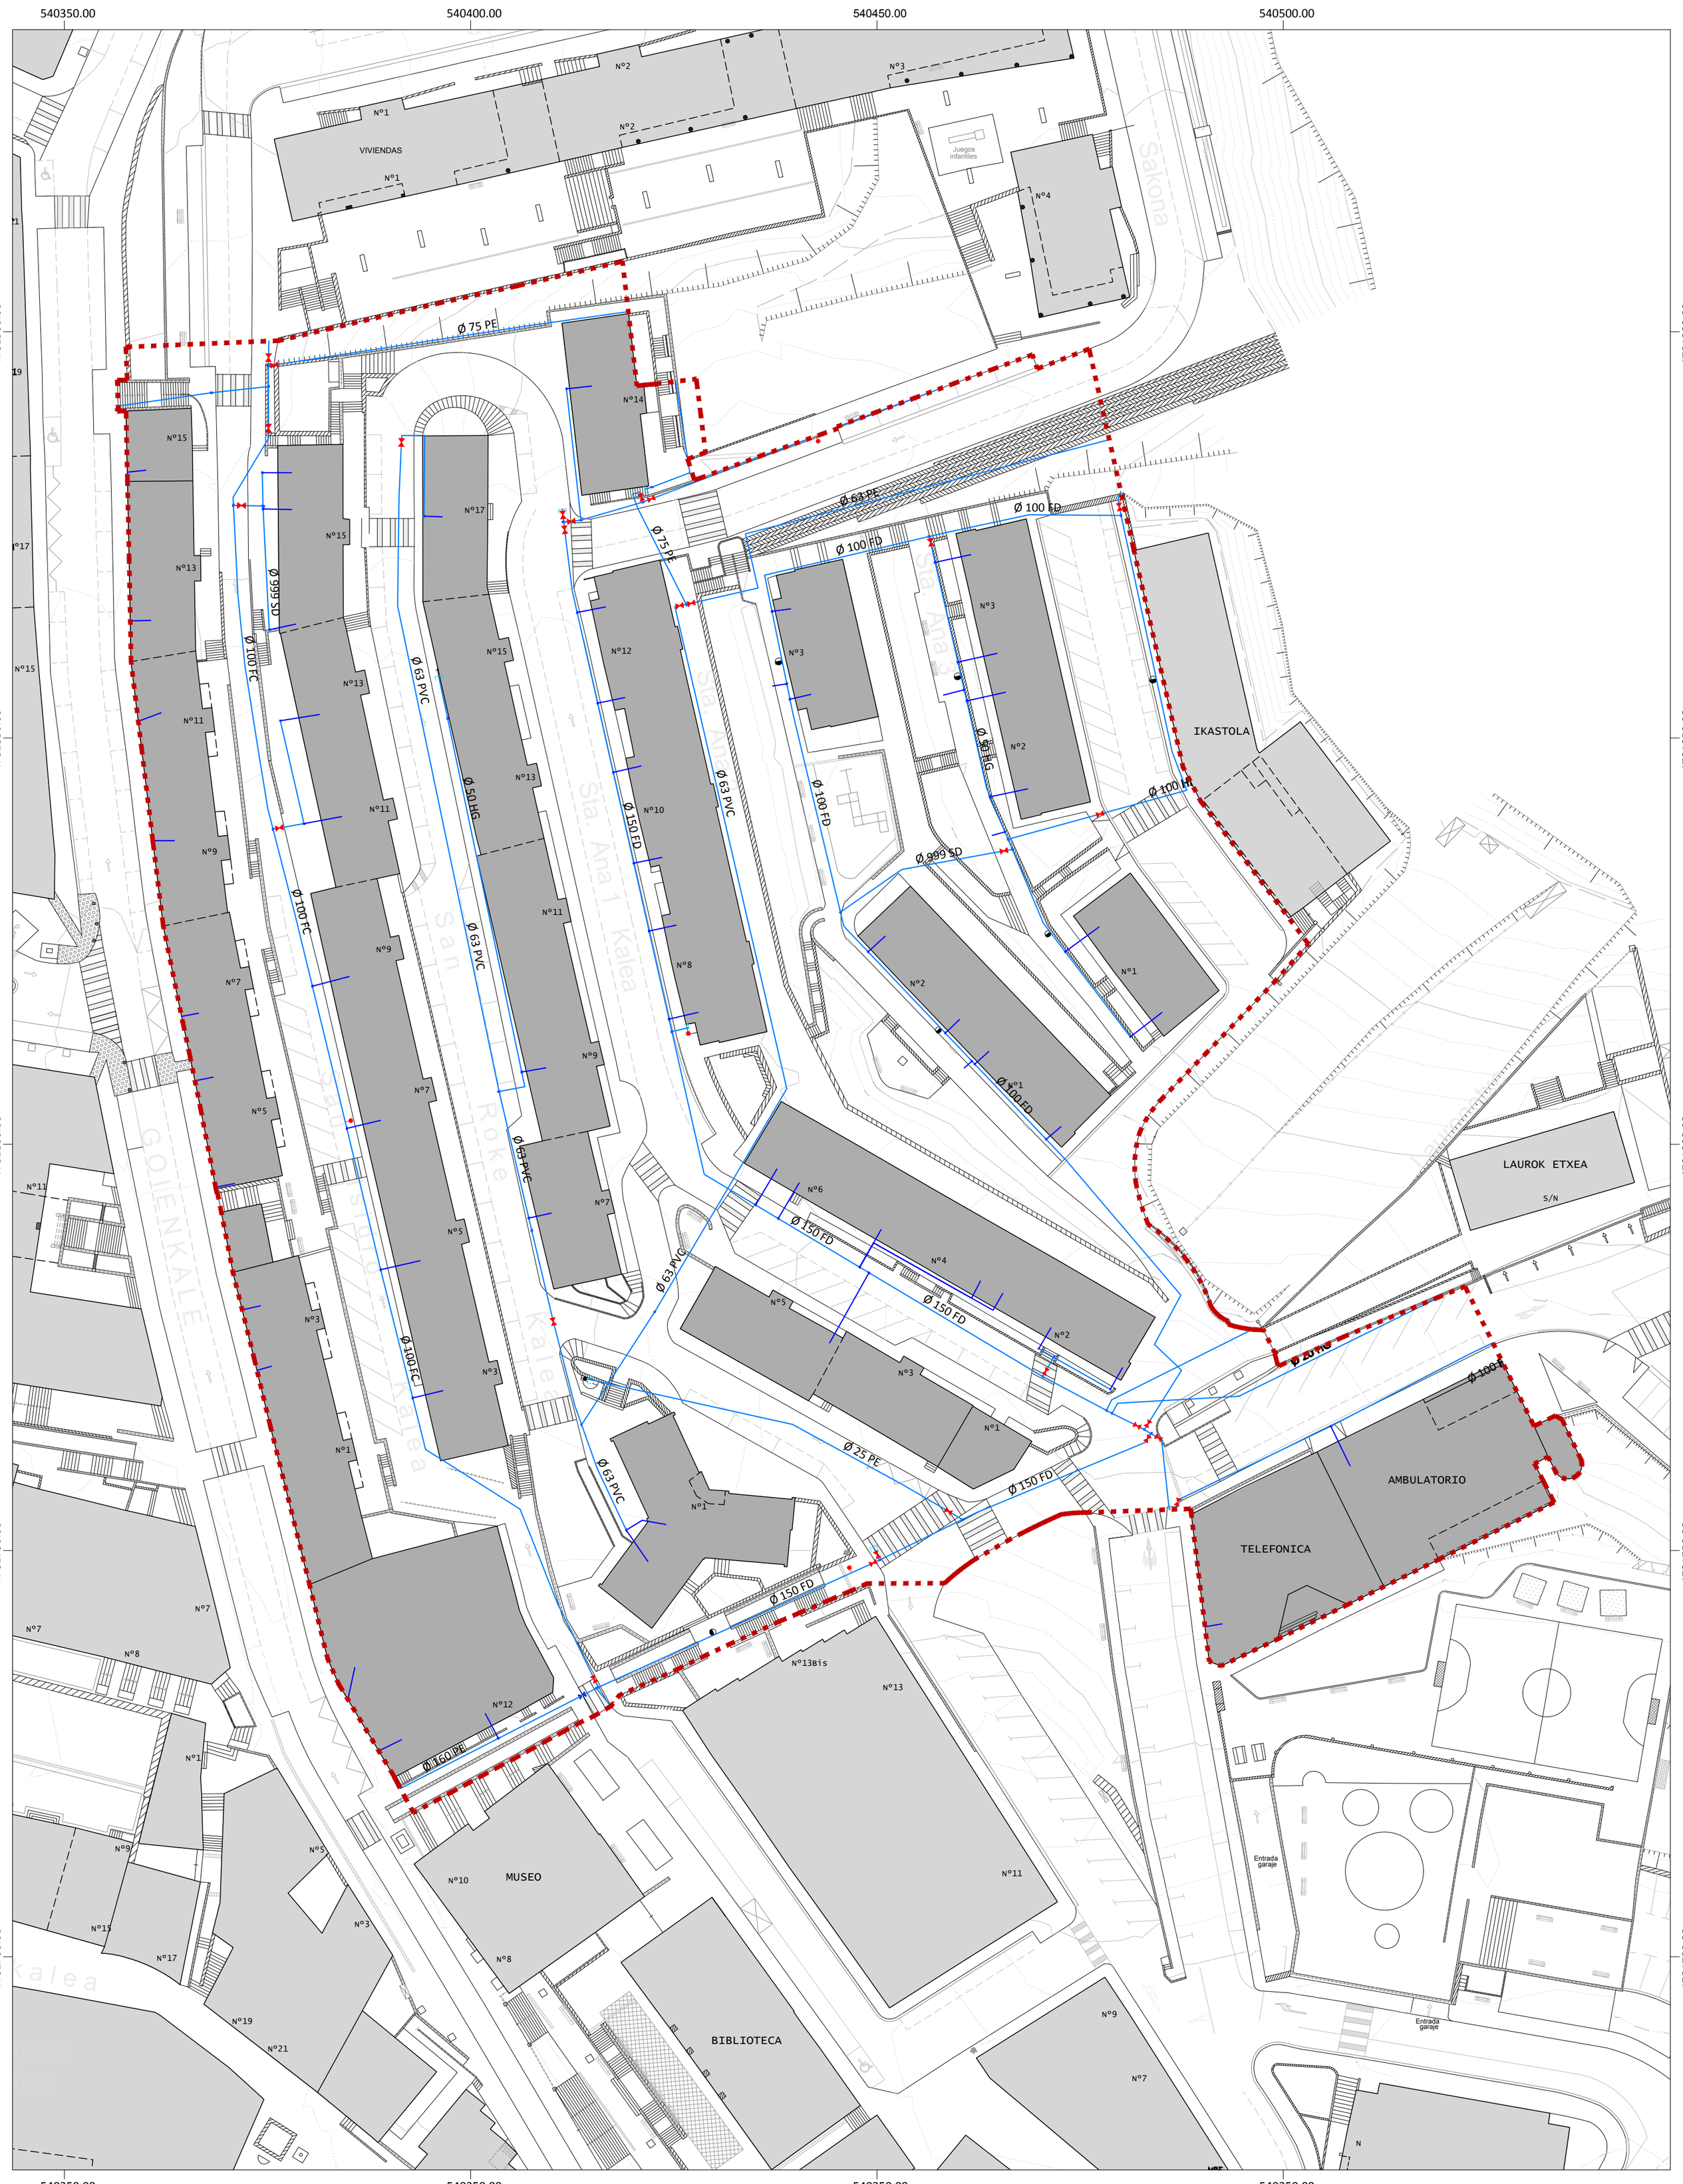

ÁMBITO DE ACTUACIÓN.

RED DE ABASTECIMIENTO EXISTENTE

- RED DE TUBERÍAS DE ABASTECIMIENTO.
- RED DE TUBERÍAS DE ABESTICIMIENTO. ACOMETIDAS.
- VÁLVULA DE CORTE.
- VÁLVULA FRONTERA.
- NUDO EN T.
- HIDRANTE.
- FUENTE.
- FINAL DE TUBERÍA.
- BOCA DE RIEGO.

CALIXTO ESCARIZ S.L.U. CURROS ENRÍQUEZ 1 - 11 C. OURENSE	PLANO: INFORMACIÓN HOJA: I-03.1
ASINADO: Diego Rodríguez Enríquez Arquitecto Colex. nº 3525	ESCALA: 1/500 FECHA: NOVIEMBRE 2018

AYUNTAMIENTO DE LA VILLA DE ERMUA
PLAN ESPECIAL DE RENOVACIÓN URBANA DEL BARRIO DE SANTA ANA

PLANO DE: INFRAESTRUCTURAS EXISTENTES. ABASTECIMIENTO.

FASE: DOCUMENTO AMBIENTAL ESTRATÉGICO

N