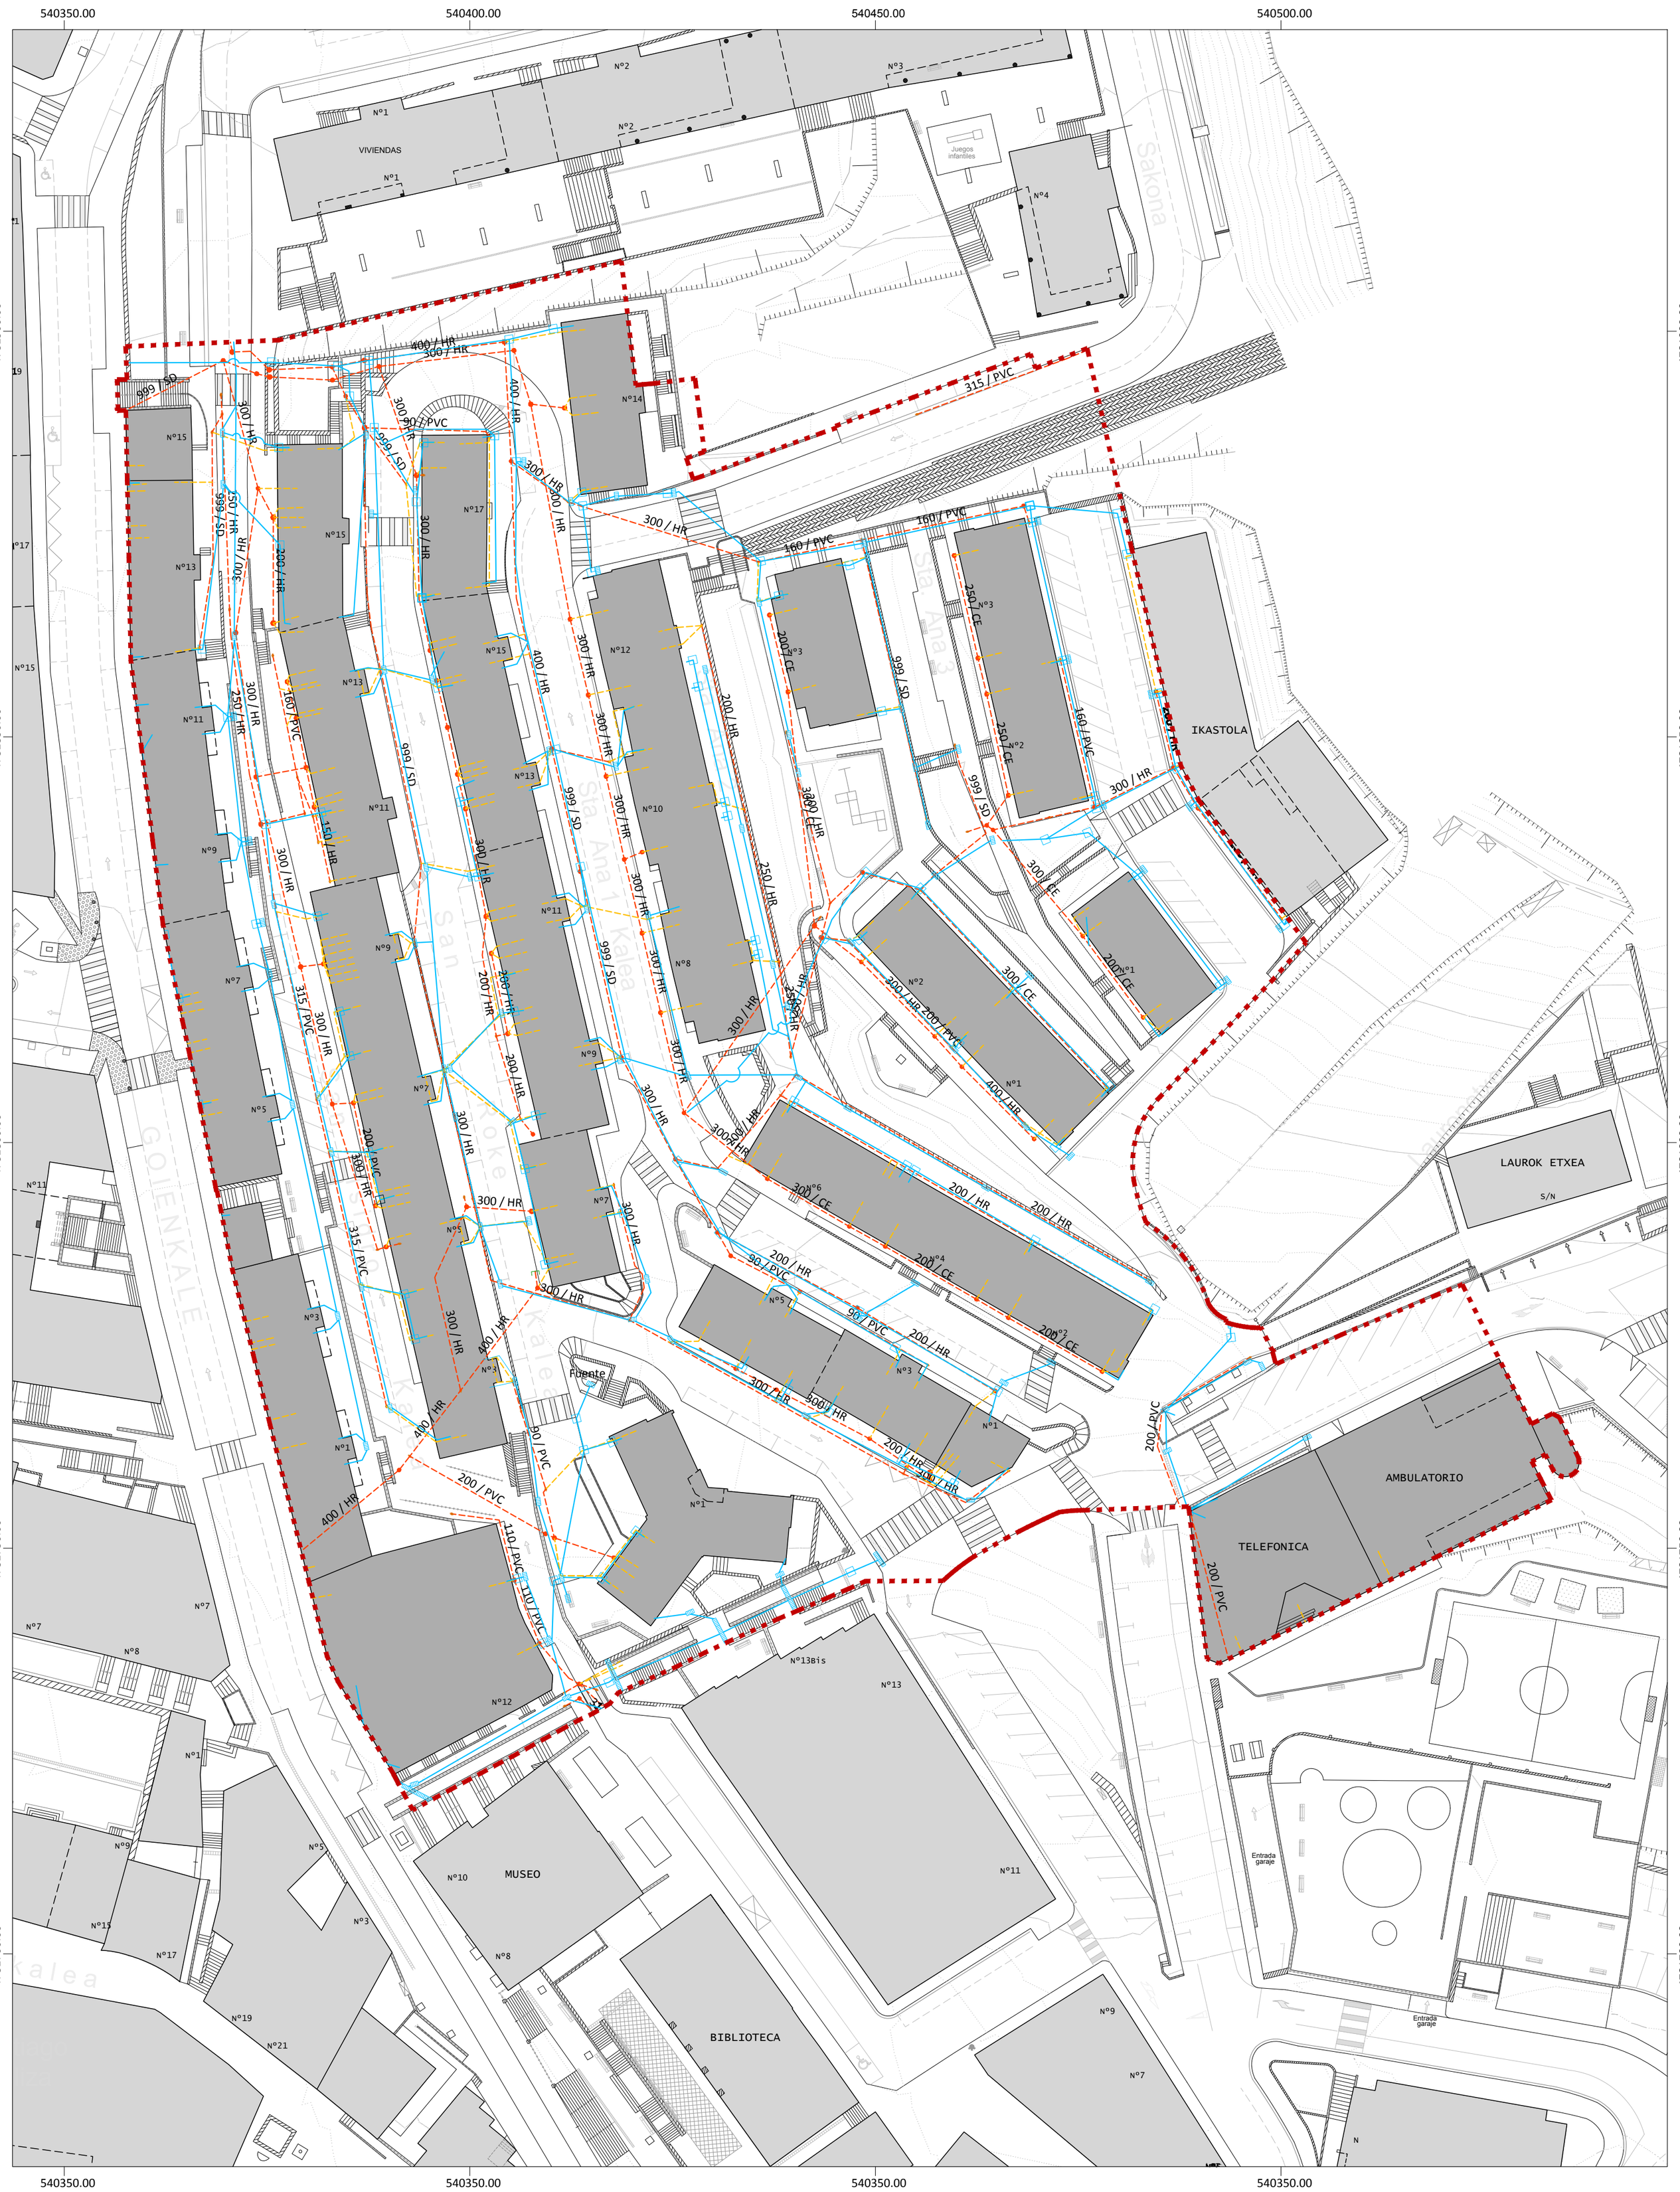

ÁMBITO DE ACTUACIÓN.

RED DE SANEAMIENTO EXISTENTE

- RED DE TUBERÍAS DE SANEAMIENTO.
- RED DE TUBERÍAS DE SANEAMIENTO. ACOMETIDAS.
- RED DE TUBERÍAS DE PLUVIALES.
- SUMIDERO.
- ARQUETA.
- POZO.
- NUDO CIEGO.

CALIXTO ESCARIZ S.L.U. CURROS ENRÍQUEZ 1 - 11 C. OURENSE	PLANO: INFORMACIÓN HOJA: I-03.2
ASINADO: Diego Rodríguez Enríquez Arquitecto Colex. nº 3525	ESCALA: 1/500 FECHA: NOVIEMBRE 2018

AYUNTAMIENTO DE LA VILLA DE ERMUA
PLAN ESPECIAL DE RENOVACIÓN URBANA DEL BARRIO DE SANTA ANA

PLANO DE: INFRAESTRUCTURAS EXISTENTES. SANEAMIENTO.

FASE: DOCUMENTO AMBIENTAL ESTRATÉGICO

N