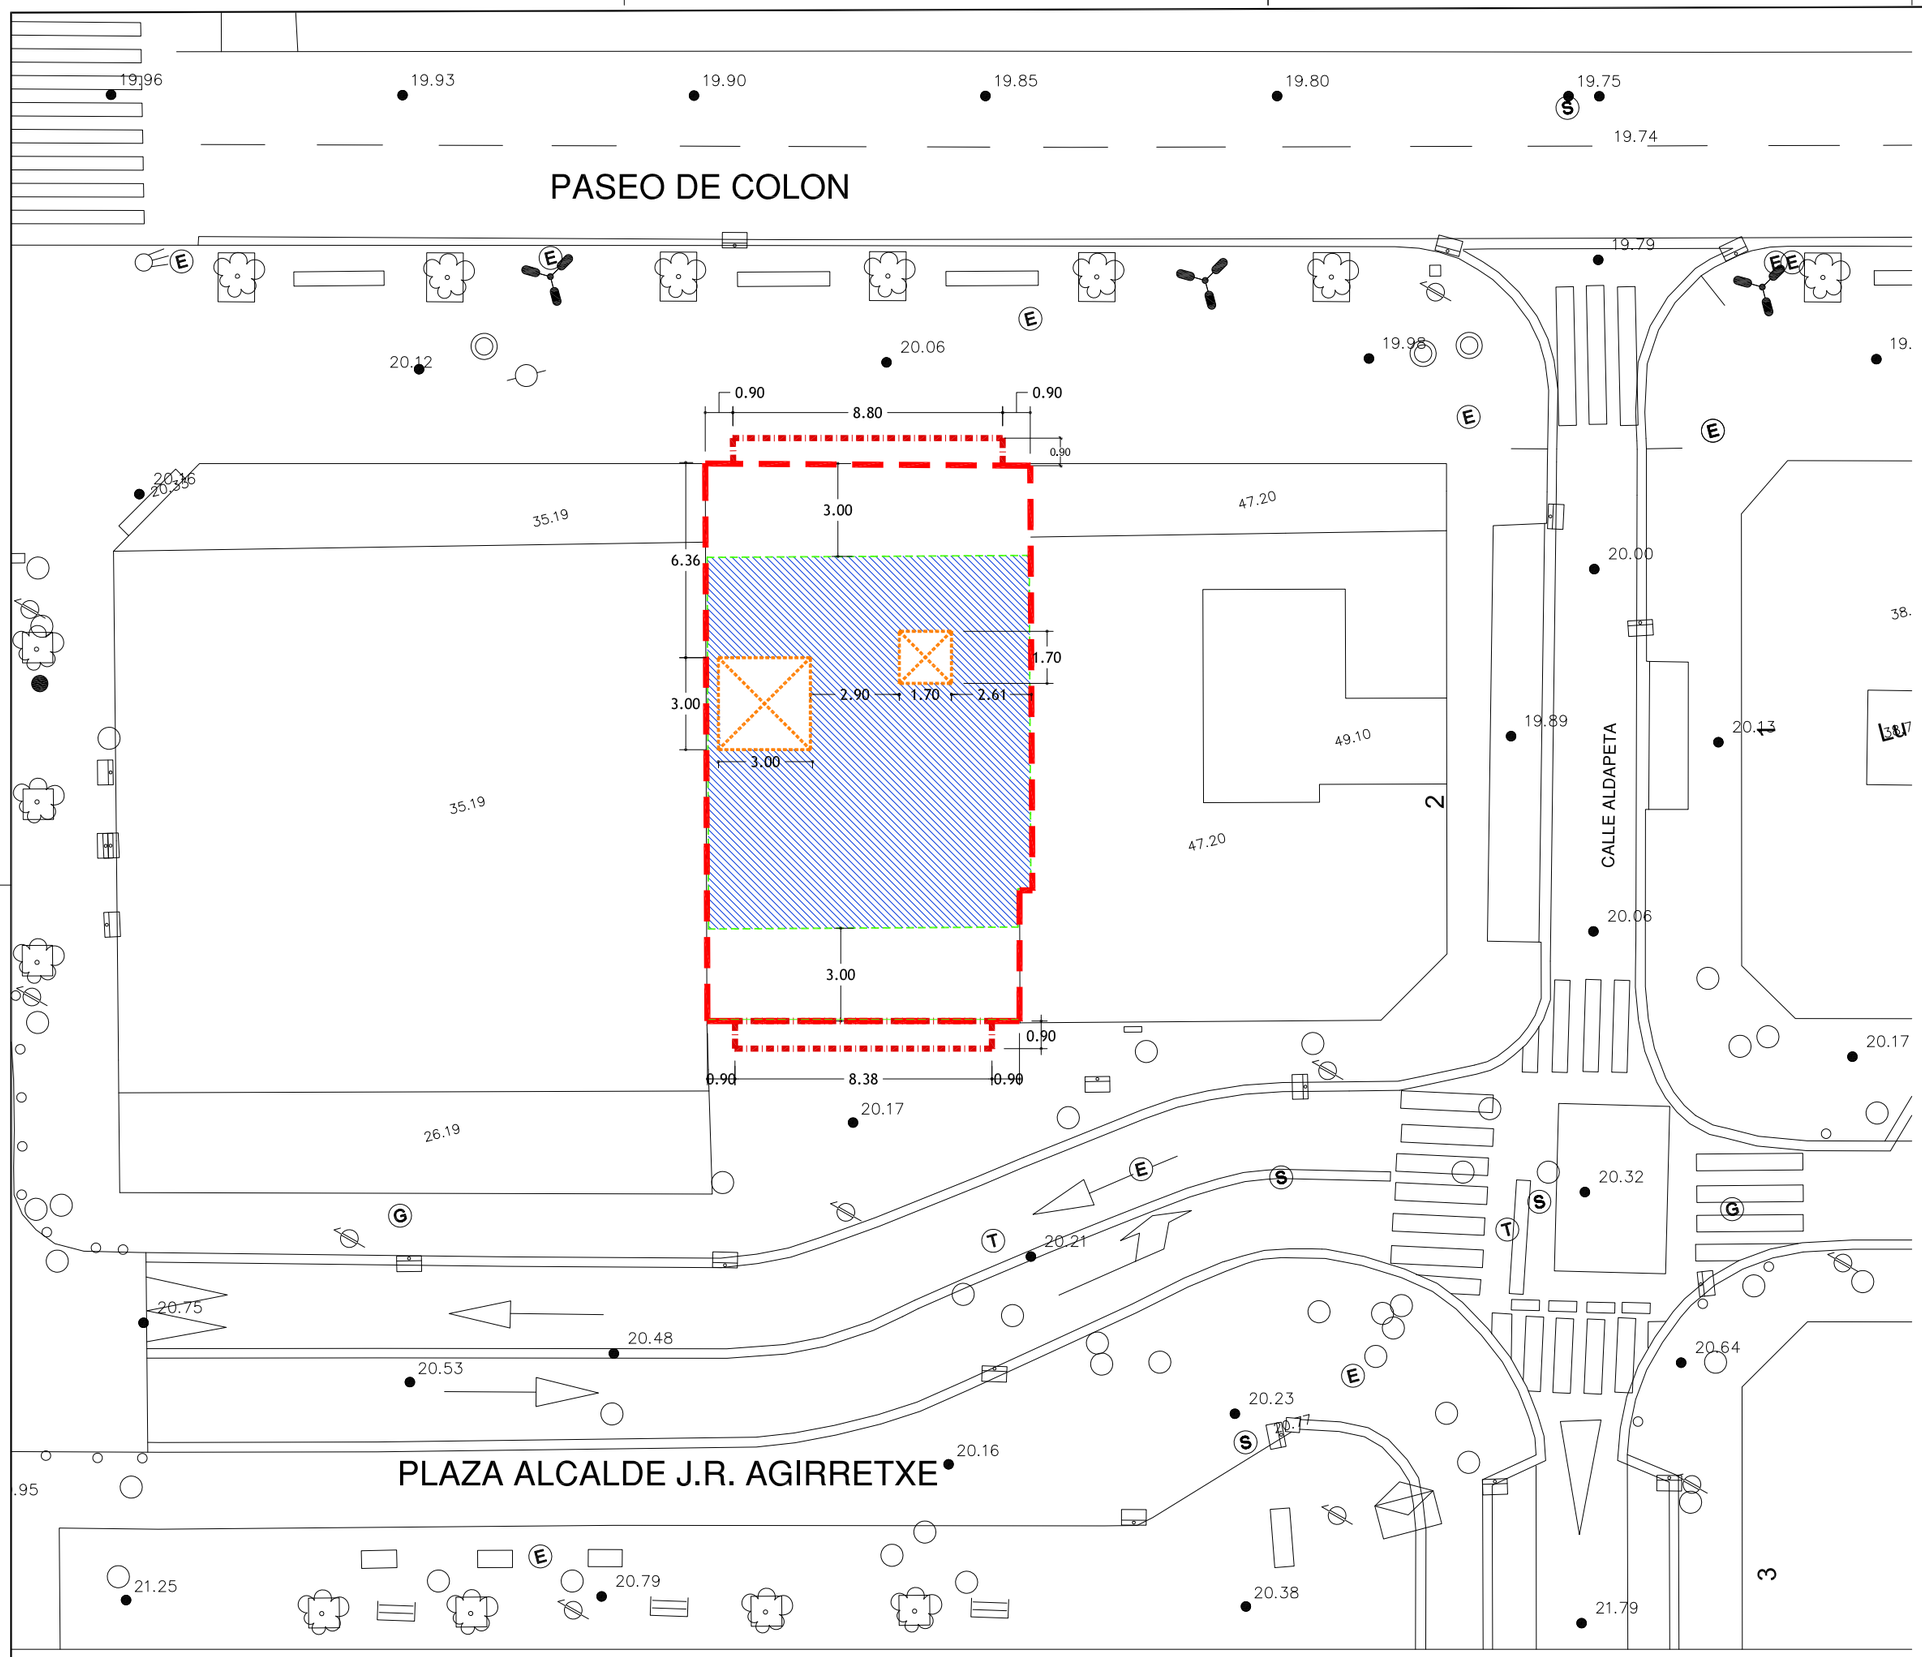

LIMITE DE PARCELA

ALINEACIÓN MÁXIMA P. BAJA Y BAJO RASANTE

ALINEACIÓN MÁXIMA PLANTAS B-1-2-3-4-5-A

VUELOS
(Envolvente máxima en vuelos)

CUBIERTA
(1,00 m. de vuelo respecto a la alineación máx. sobre rasante)

ALINEACIÓN MÁXIMA ALERO

PATIOS INTERIORES

ESTUDIO DE DETALLE

PASEO DE COLON, Nº 23 — **IRÚN**

PLANOS DE ORDENACION — JUNIO 2019

PLANTA ATICO — **02.05**

REF. A.19.243_ED_00.03_ORDENACION.dwg IMPRESO 2019-06-26 — E: 1/200

PROMOTOR
LEFT VALLEY S.L.

ARQUITECTO
A.J. LAÍNSA

AVENIDA LETXUNBORRO 94,1º 20305 IRUN
arkilainsa@arkilainsa.com
T. 943 63 15 60 F. 943 63 27 54