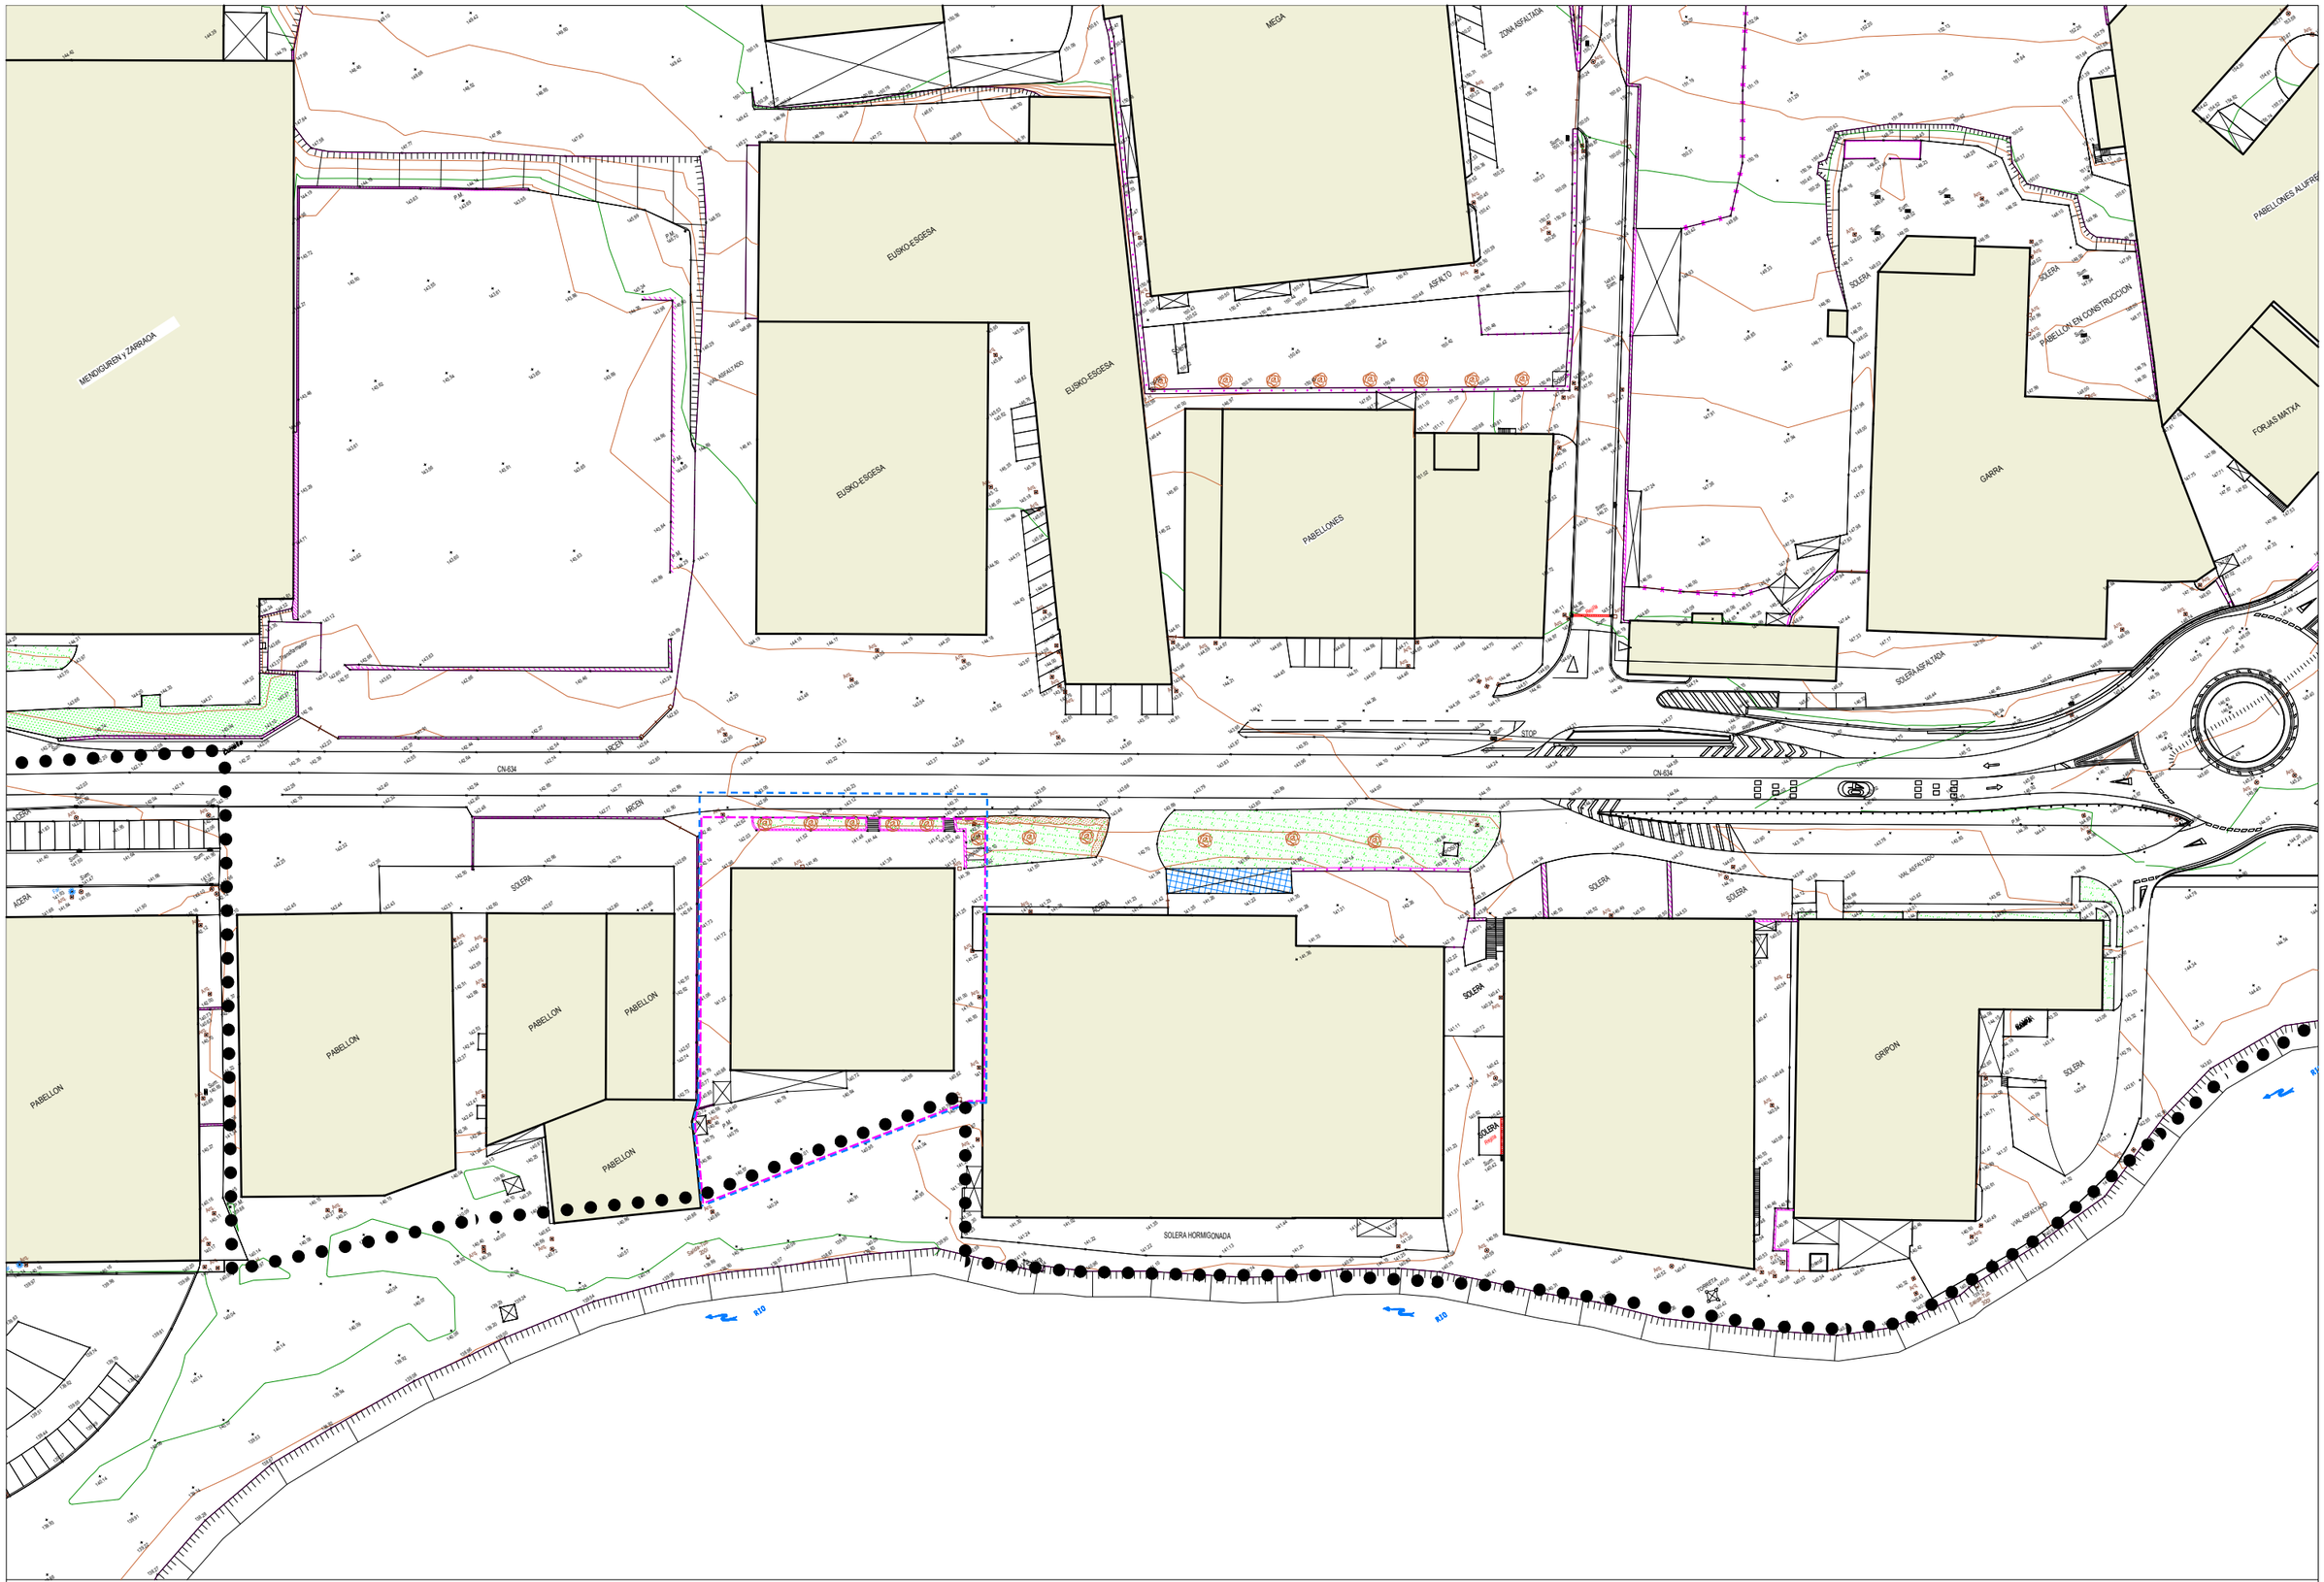


LIMITE SUELO URBANO
LIMITE ESTUDIO DETALLE
LIMITE PARCELA PRIVADA

| | | | |
|---|---|---|---|
| PROMOTOR | INDUSTRIAS GARITA, S.L. | ESTUDIO DE DETALLE PARCELA Nº35 - EITUA INDUSTRIALDEA | BERRIZ |
| ESCALA: 1/1.000 | ANA BRAVO ORTEGA ARQUITECTA | FECHA: JULIO-2019 | PLANO: TOPOGRAFICO — Nº: 3 |