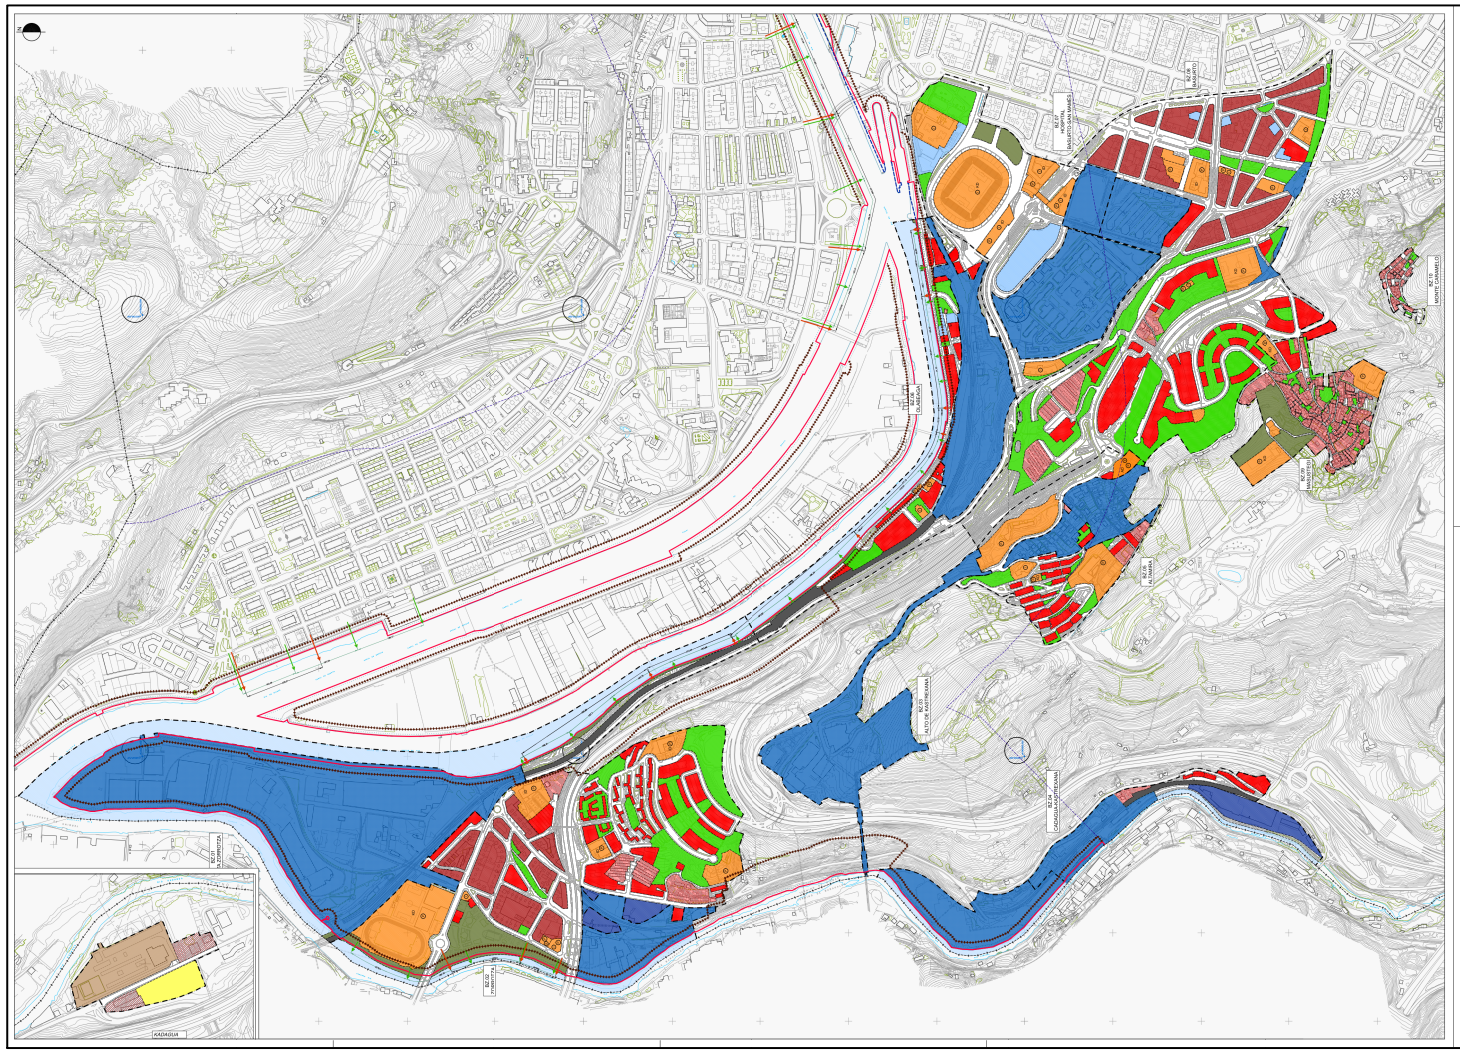

Plano 3_Basurto-Zorroza. Zonificación Pormenorizada, del PGOU de Bilbao aprobado el 31 de marzo de 2022

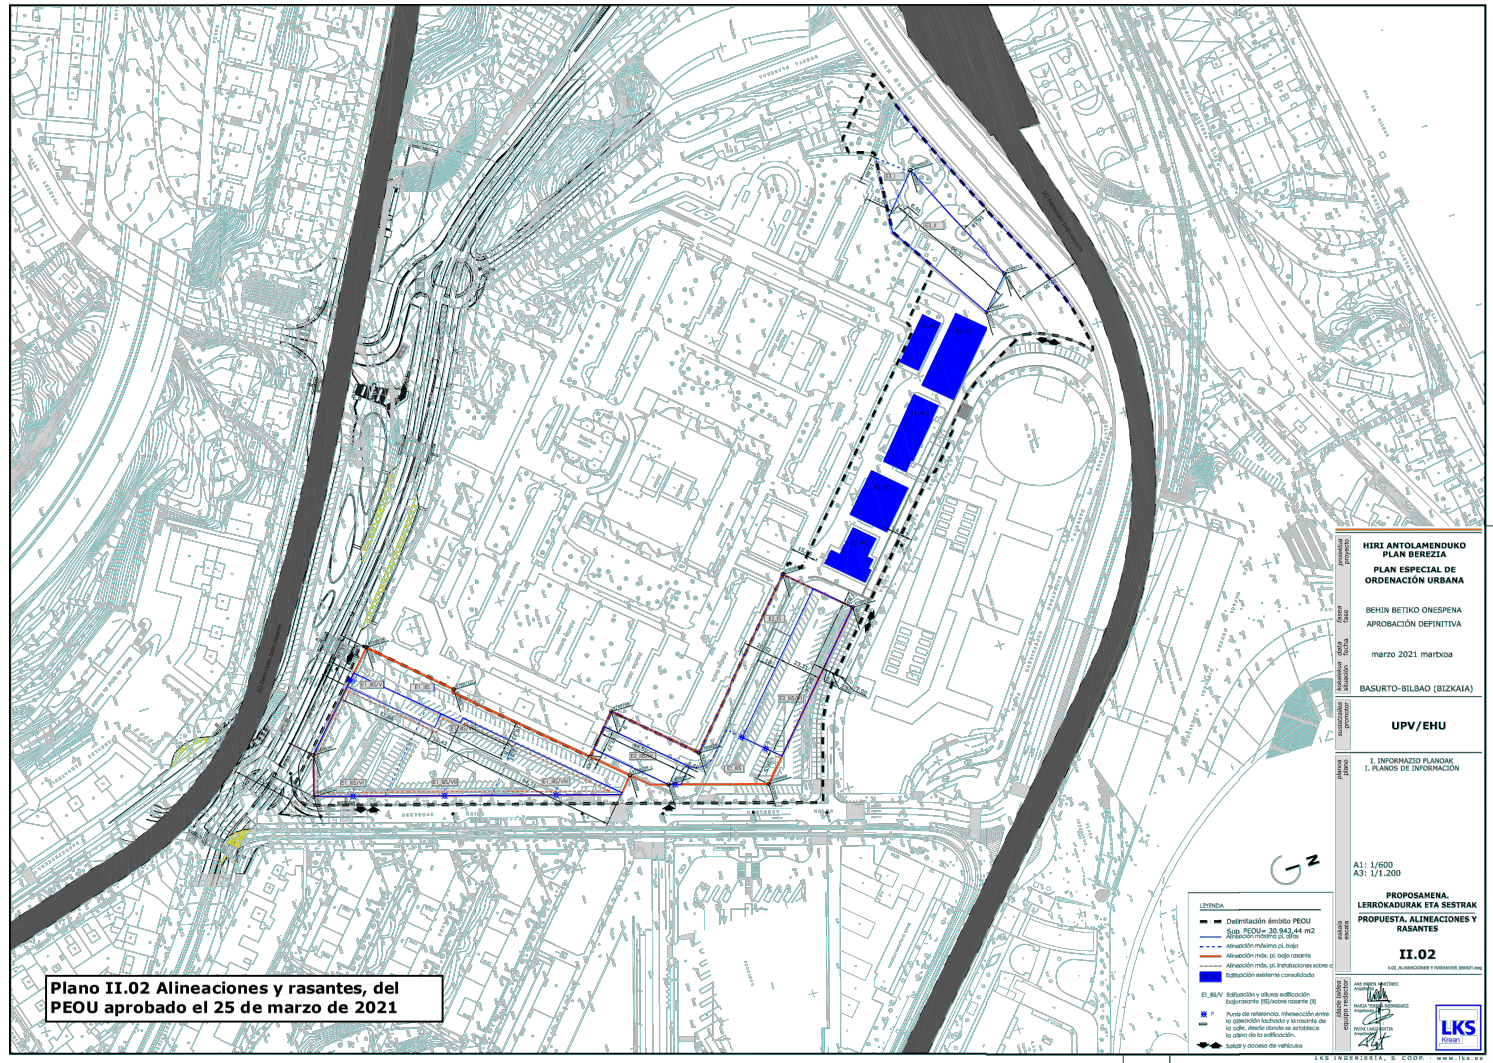

Plano II.02 Alineaciones y rasantes, del PEOU aprobado el 25 de marzo de 2021

HIRI ANTOLAMENDUKO PLAN BEREZIA ALDATZEA

MODIFICACIÓN DE PLAN ESPECIAL DE ORDENACIÓN URBANA

fasea / fase: HASIERAKO ONARPENA APROBACIÓNINICIAL

data / fecha: mayo 2022 maiatza

kokaleku situación: BASURTO-BILBAO (BIZKAIA)

sustatzailea promotor: **OSAKIDETZA**

plantxa plano: I. INFORMAZIO PLANOAK
I. PLANOS DE INFORMACIÓN

eskala escala: A1: SIN ESCALA / ESKALARIK GABE
A3: SIN ESCALA / ESKALARIK GABE

LERROKADURAK ETA SESTRAK (EGUNGO EGOERA)

ALINEACIONES Y RASANTES (ESTADO ACTUAL)

I.04

I-04_ALINEA Y RASAN ACT_MAY22.dwg

idazle taldea equipo redactor:
ANE MIREN MARTÍNEZ
Arquitecta
MARÍA TERESA RODRIGUEZ
Arquitecta
PATXI LARRAÑAGA
Arquitecto

LKS Krean