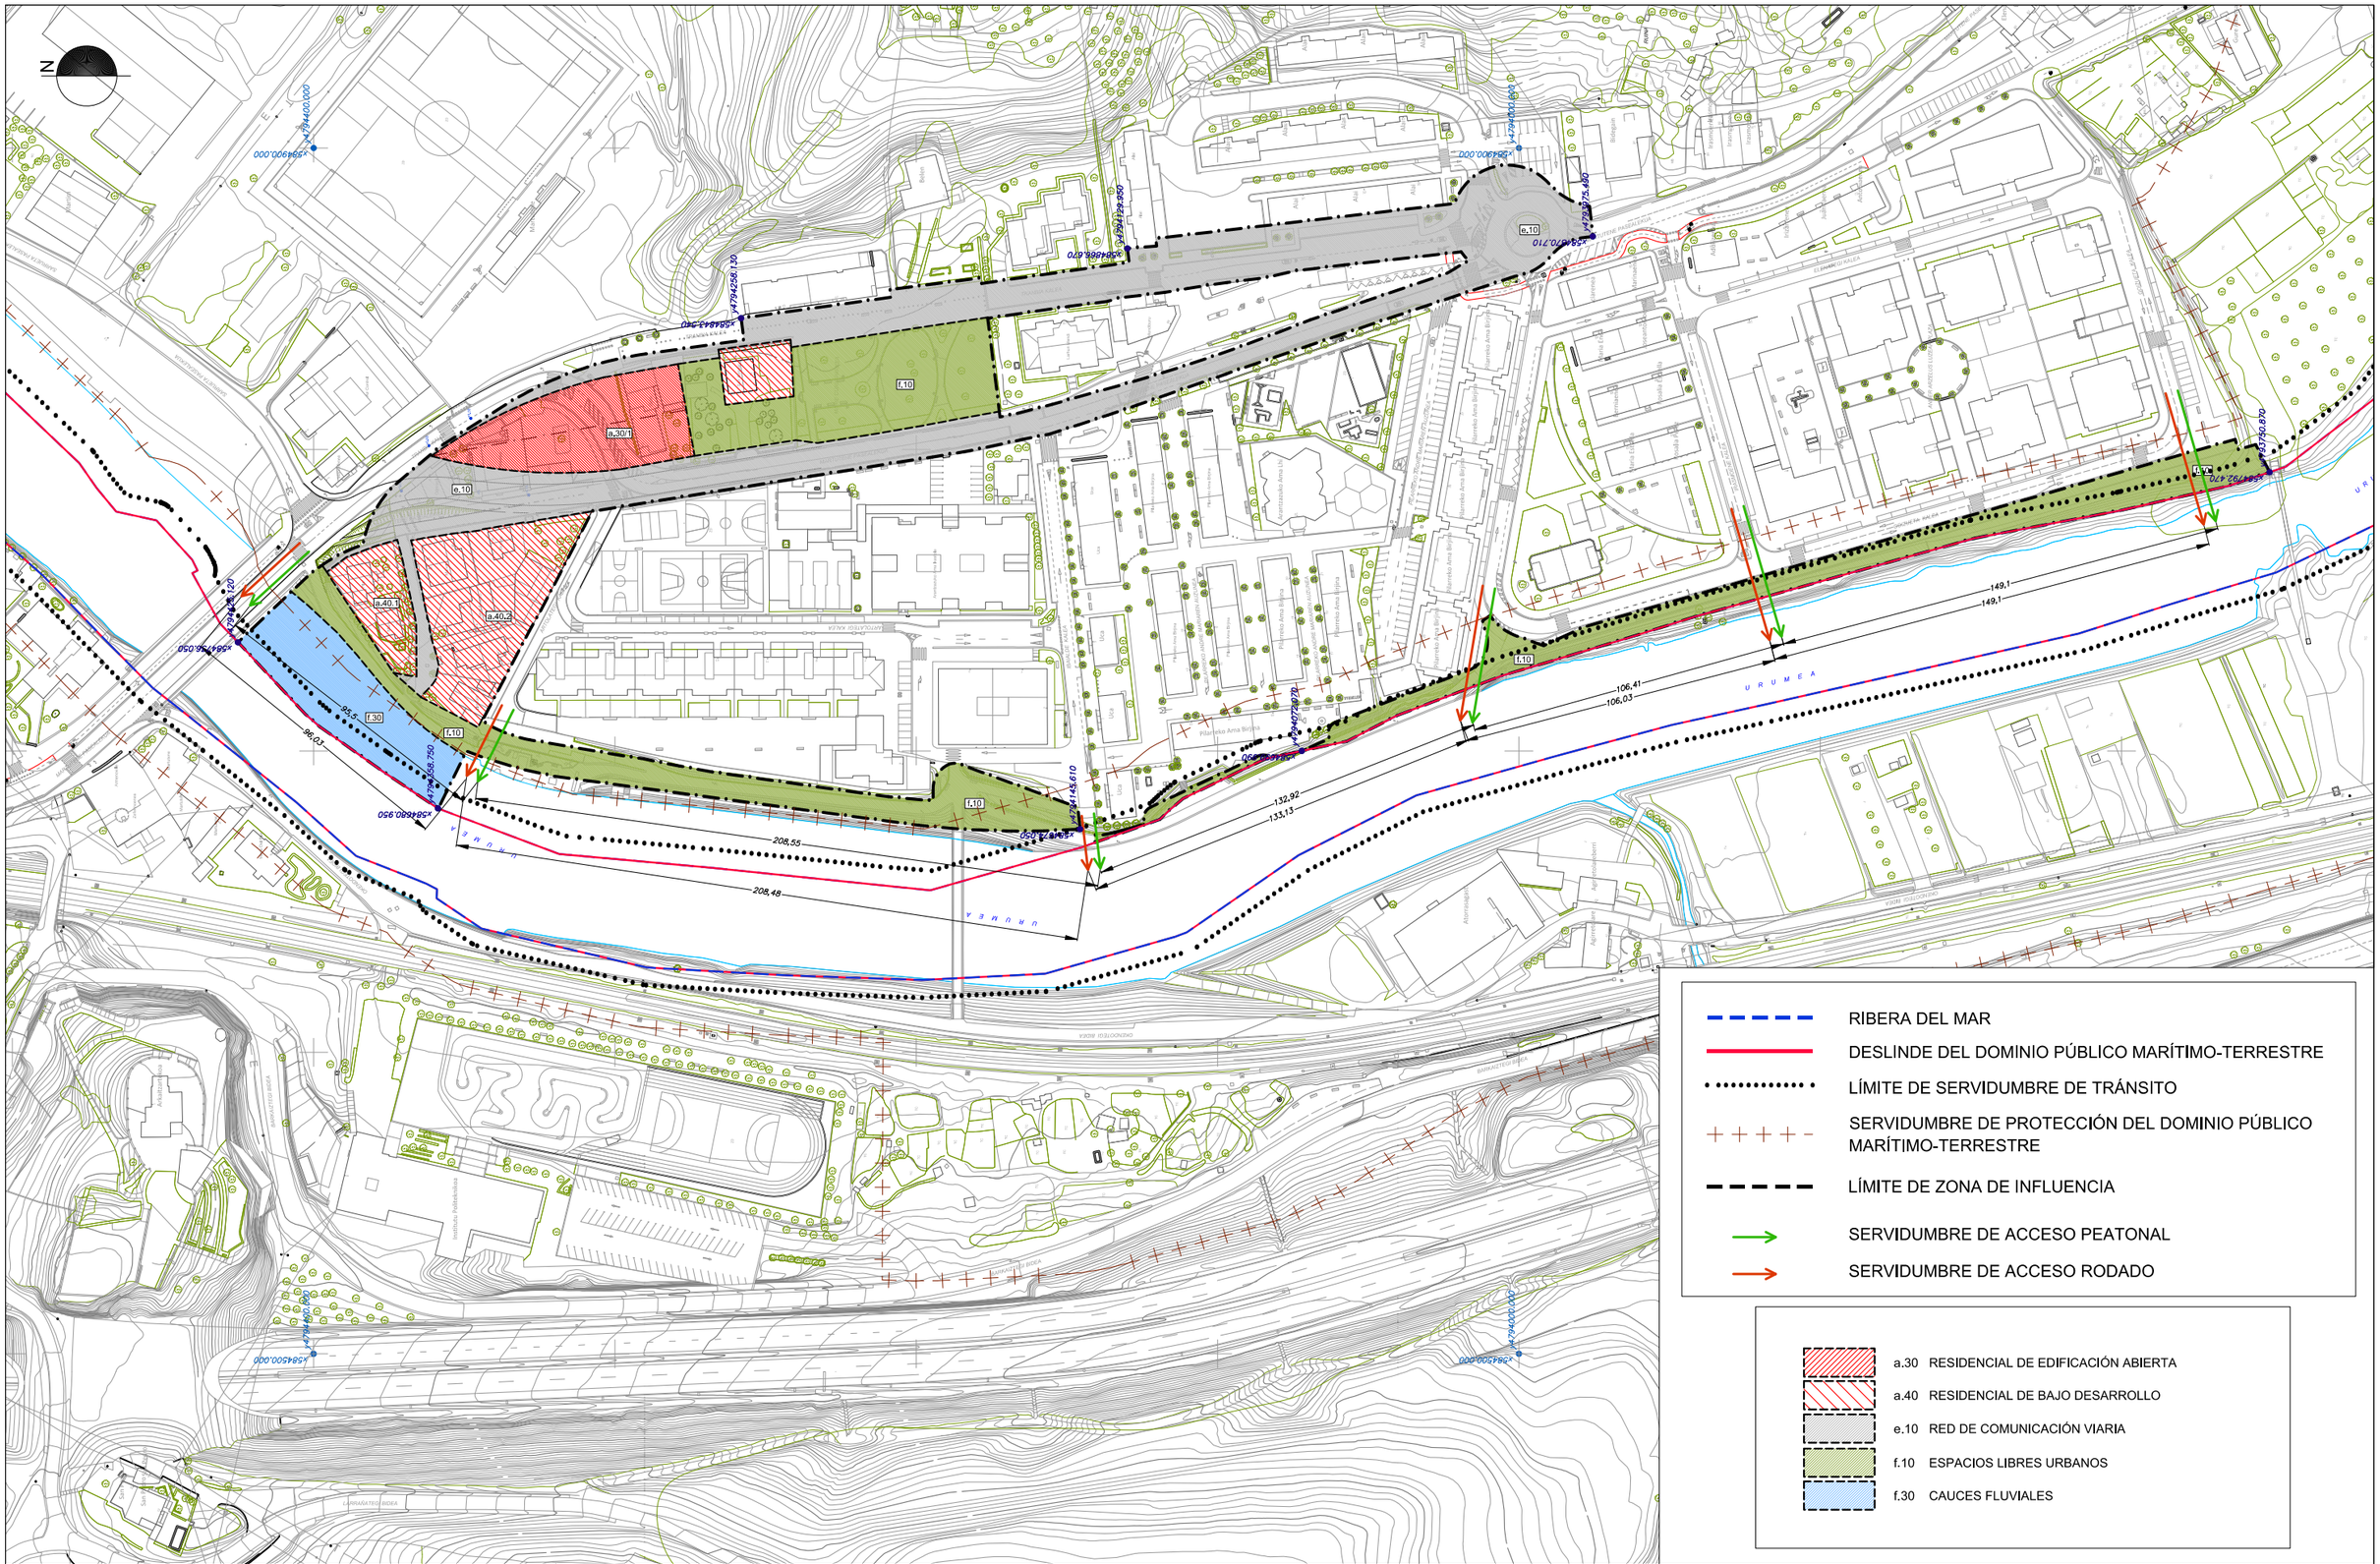


DOCUMENTO AMBIENTAL ESTRATÉGICO.
PLAN ESPECIAL DE ORDENACIÓN URBANA DEL SUBÁMBITO "MA.05.1 TRINQUETE-RIBERA DEL URUMEA"

(solicitud de inicio de la evaluación ambiental estratégica simplificada)

DONOSTIA-SAN SEBASTIÁN
ABRIL 2023

EQUIPO REDACTOR

SANTIAGO PEÑALBA GARMENDIA, Arquitecto.
IÑIGO PEÑALBA ARRIBAS, Arquitecto.
MIKEL IRIONDO ITURRIOZ, Abogado.
CARMEN SEGUROLA LÁZARO, Geógrafa.

PROMOTOR

ISGA INMUEBLES, S.A.

4. CUMPLIMIENTO DE LA LEY DE COSTAS ZONIFICACIÓN PORMENORIZADA

Plano
4.1

Escala
1/2.000