


Plano 3_Basurto-Zorroza. Zonificación Pormenorizada, del PGOU de Bilbao aprobado el 31 de marzo de 2022

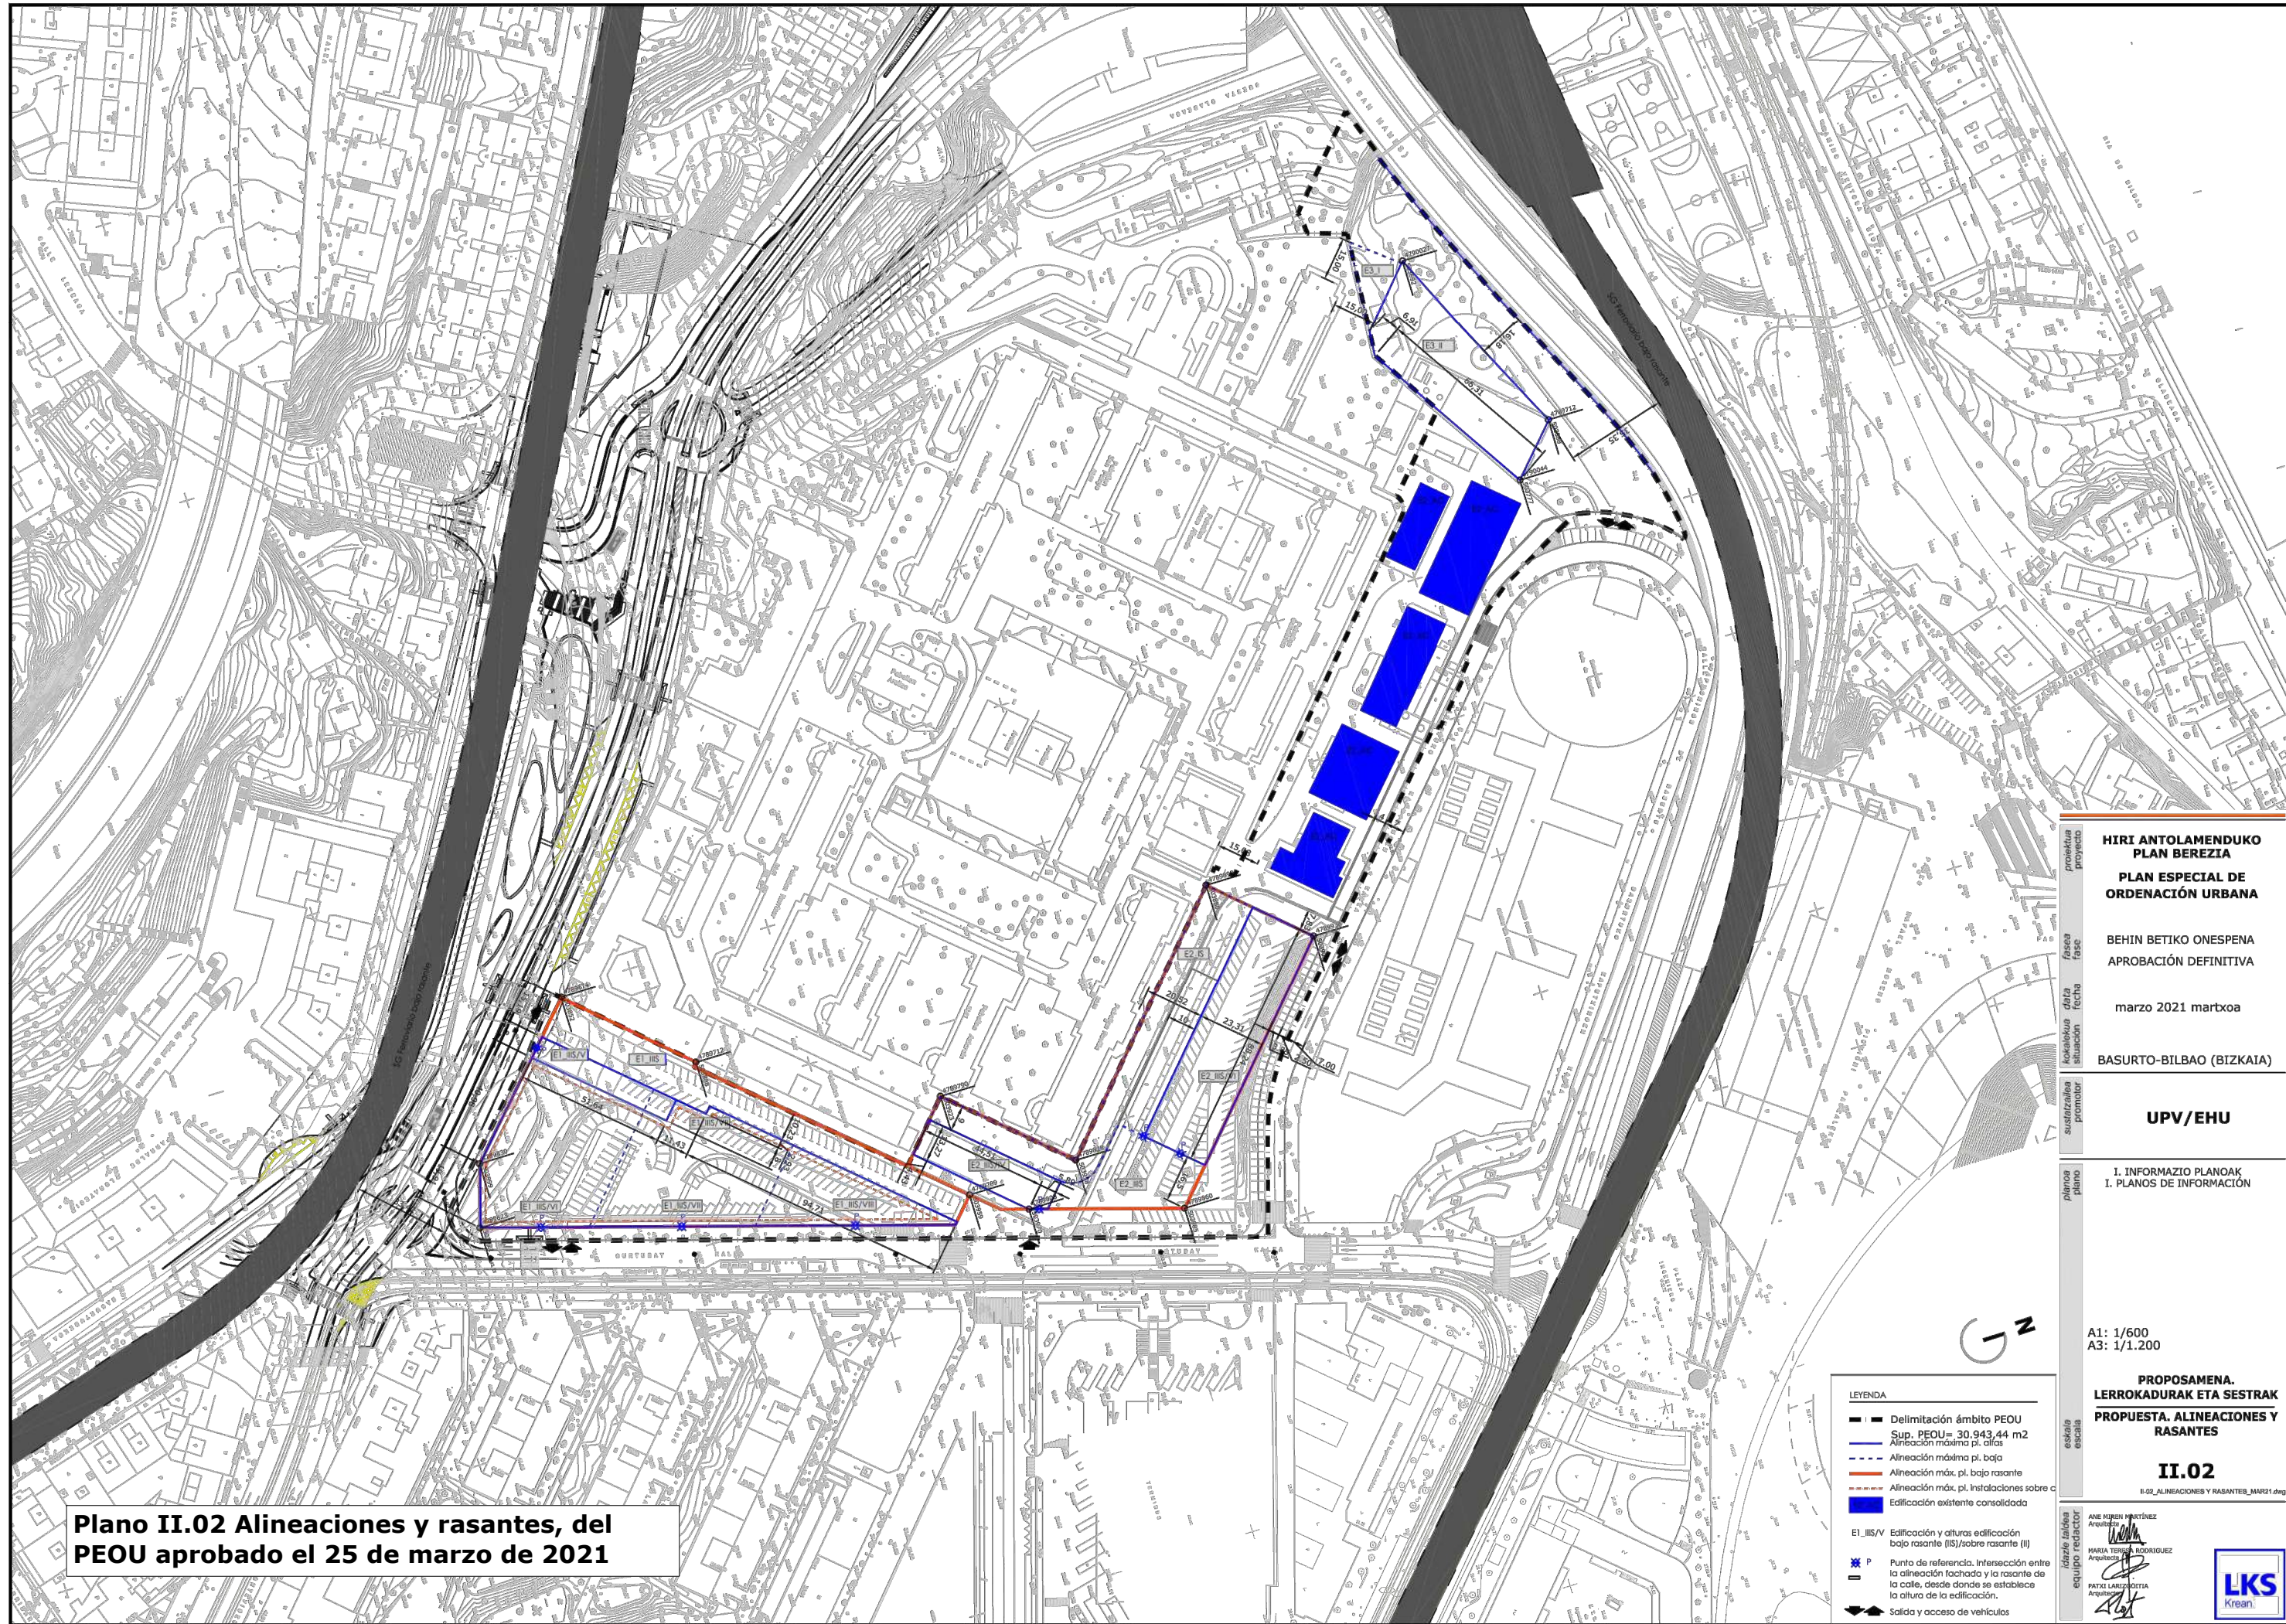

Plano II.02 Alineaciones y rasantes, del PEOU aprobado el 25 de marzo de 2021

proiektua
proyeto

fasea
fase

data
fecha

kolokalekua
situación

sustizaila
promotor

planoa
plano

eskala
escala

idazle taldea
equipo redactor

**HIRI ANTOLAMENDUKO
PLAN BEREZIA
ALDATZEA**
**MODIFICACIÓN DE
PLAN ESPECIAL DE
ORDENACIÓN URBANA**

HASIERAKO ONARPENA
APROBACIÓN INICIAL

marzo 2023 martxoa

BASURTO-BILBAO (BIZKAIA)

OSAKIDETZA

I. INFORMAZIO PLANOAK
I. PLANOS DE INFORMACIÓN

A1: SIN ESCALA / ESKALARIK GABE
A3: SIN ESCALA / ESKALARIK GABE

**LERROKADURAK ETA SESTRAK
(EGUNGO EGOERA)**
**ALINEACIONES Y RASANTES
(ESTADO ACTUAL)**

I.04
I-04_ALINEA Y RASAN ACT_MAR23.dwg

UPV/EHU

I. INFORMAZIO PLANOAK
I. PLANOS DE INFORMACIÓN

PROPOSAMENA:
LERROKADURAK ETA SESTRAK
PROPOSUETA, ALINEACIONES Y
RASANTES

II.02
I-04_ALINEACIONES Y RASANTES_MAR23.dwg

ANE KIBERN MARTINEZ
Arquitecto

MARIA TERESA RODRIGUEZ
Arquitecto

PATXI LARIZ SOTIA
Arquitecto

LKS
Krean

LKS INGENIERIA, S. COOP. - www.lks.es