


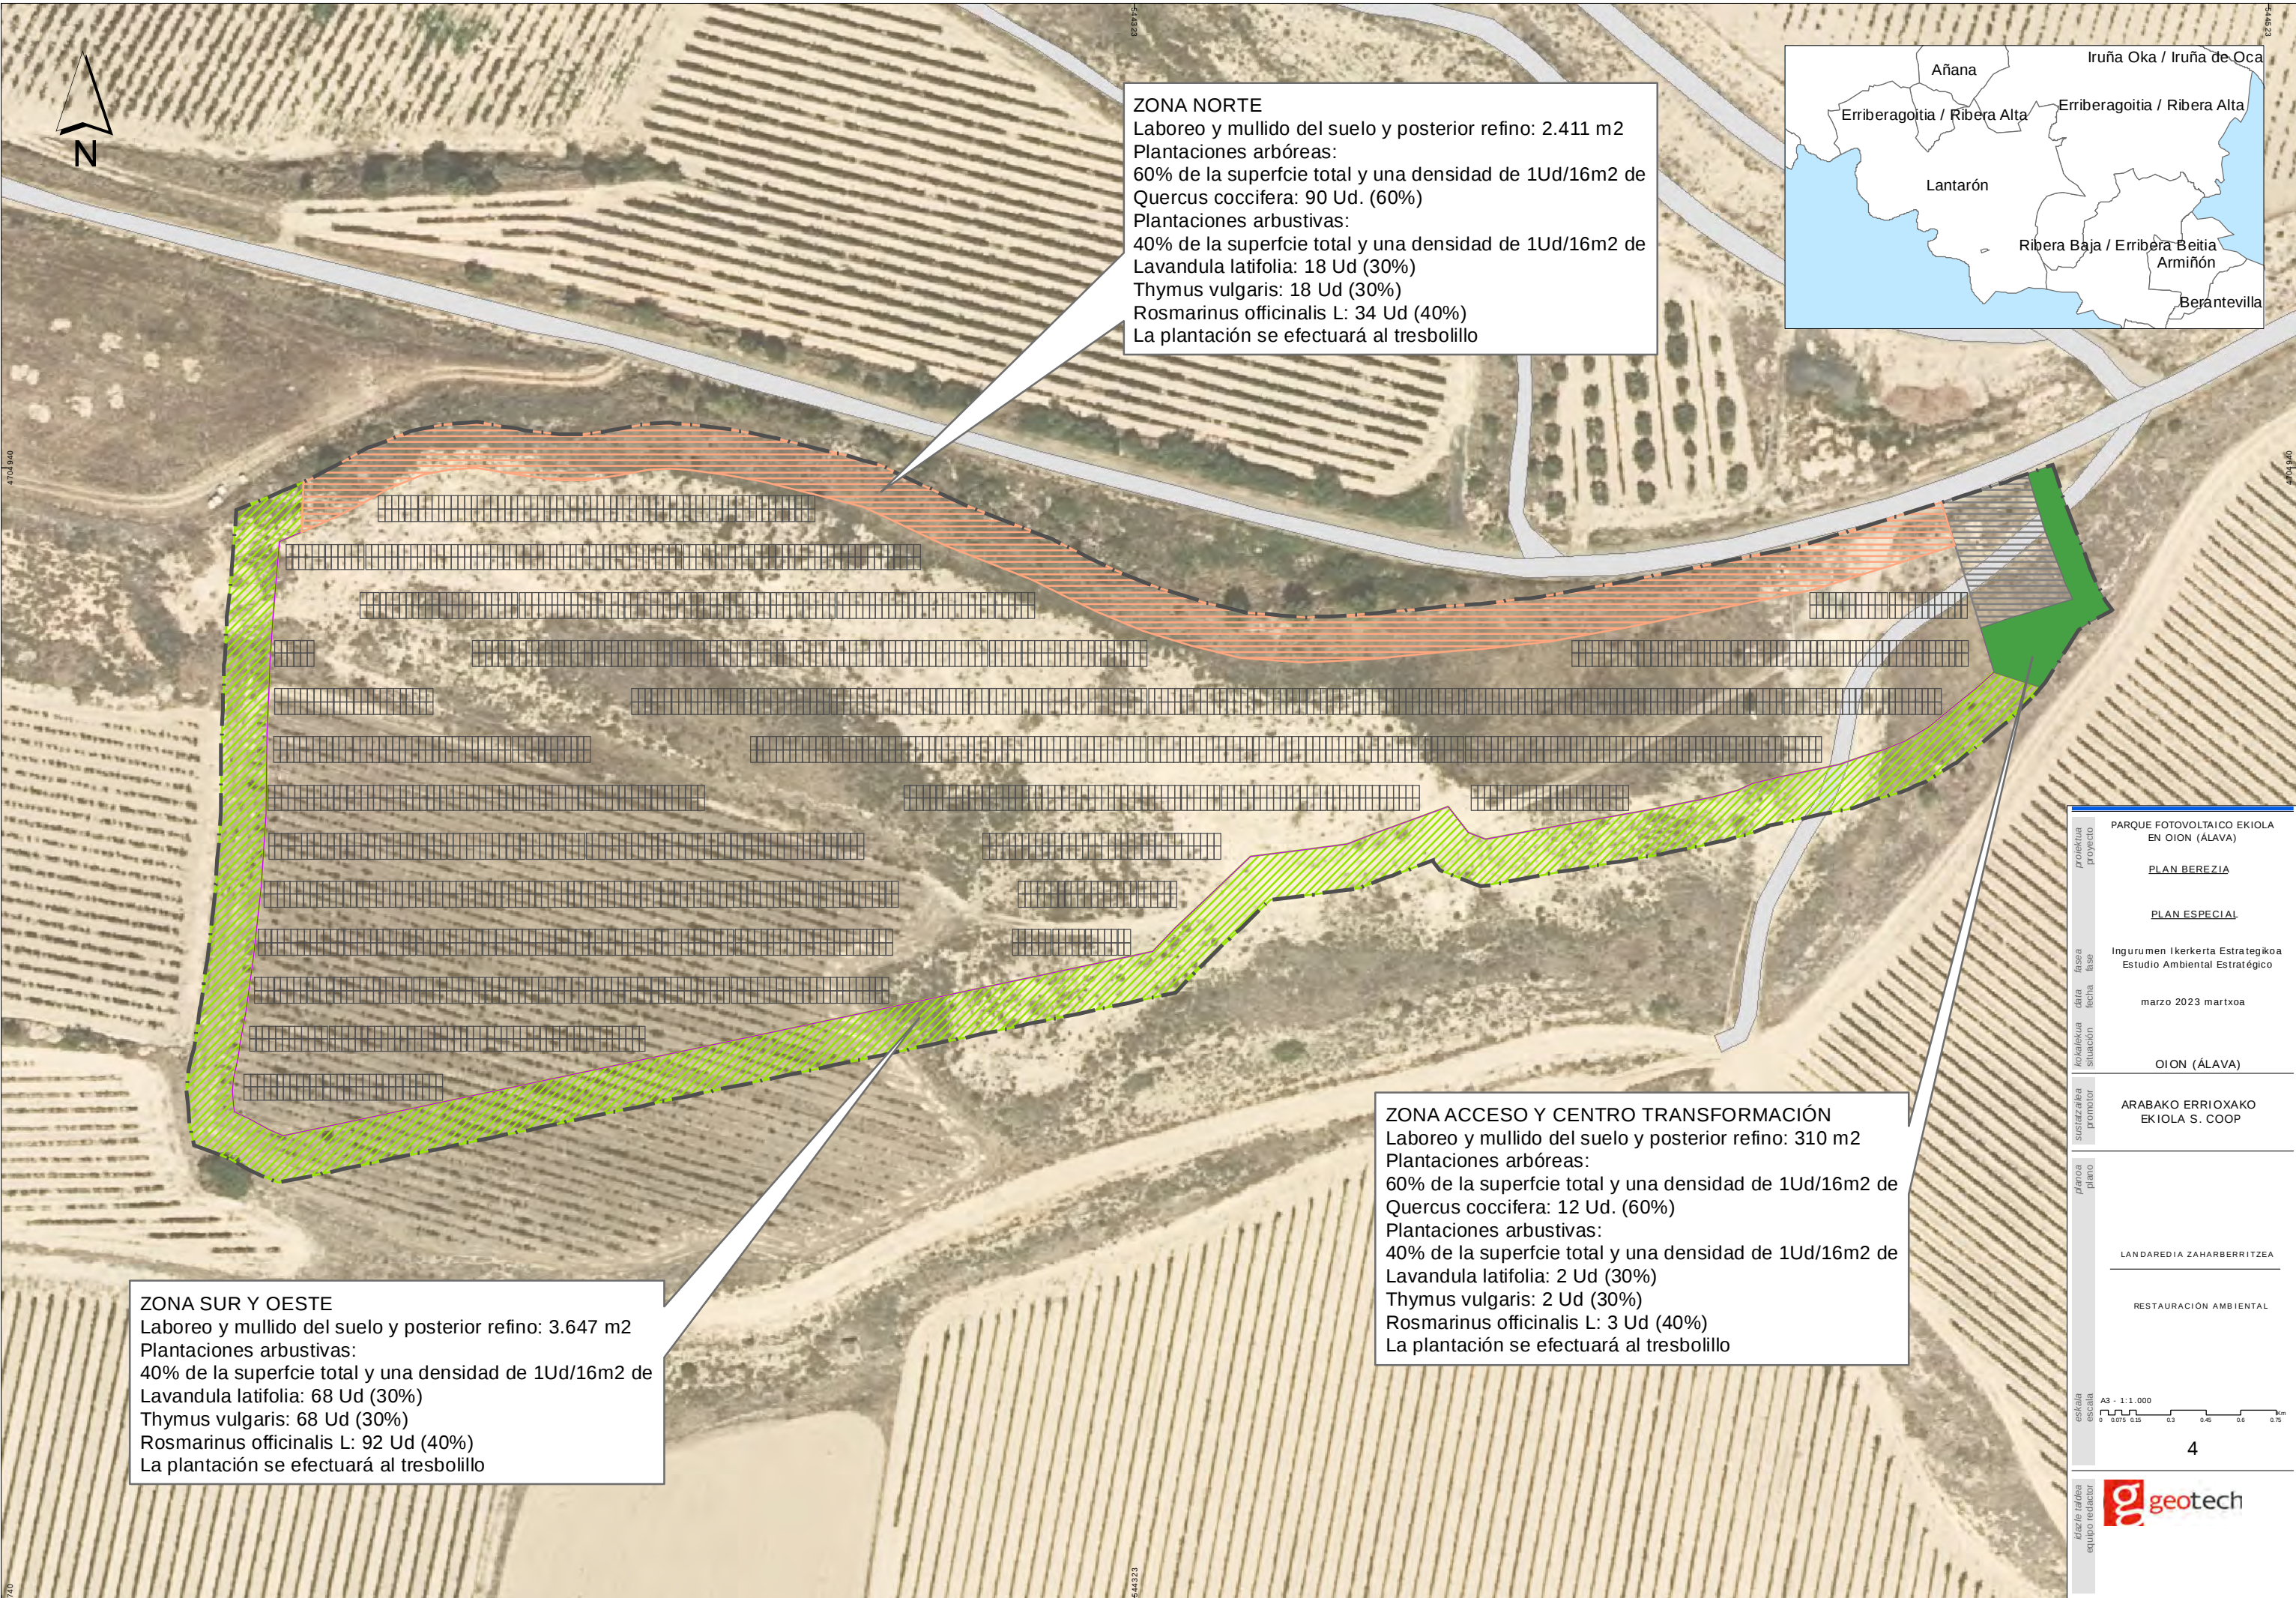

**ZONA NORTE**  
Laboreo y mullido del suelo y posterior refino: 2.411 m2  
Plantaciones arbóreas:  
60% de la superficie total y una densidad de 1Ud/16m2 de Quercus coccifera: 90 Ud. (60%)  
Plantaciones arbustivas:  
40% de la superficie total y una densidad de 1Ud/16m2 de Lavandula latifolia: 18 Ud (30%)  
Thymus vulgaris: 18 Ud (30%)  
Rosmarinus officinalis L: 34 Ud (40%)  
La plantación se efectuará al tresbolillo



**ZONA SUR Y OESTE**  
Laboreo y mullido del suelo y posterior refino: 3.647 m2  
Plantaciones arbustivas:  
40% de la superficie total y una densidad de 1Ud/16m2 de Lavandula latifolia: 68 Ud (30%)  
Thymus vulgaris: 68 Ud (30%)  
Rosmarinus officinalis L: 92 Ud (40%)  
La plantación se efectuará al tresbolillo

**ZONA ACCESO Y CENTRO TRANSFORMACIÓN**  
Laboreo y mullido del suelo y posterior refino: 310 m2  
Plantaciones arbóreas:  
60% de la superficie total y una densidad de 1Ud/16m2 de Quercus coccifera: 12 Ud. (60%)  
Plantaciones arbustivas:  
40% de la superficie total y una densidad de 1Ud/16m2 de Lavandula latifolia: 2 Ud (30%)  
Thymus vulgaris: 2 Ud (30%)  
Rosmarinus officinalis L: 3 Ud (40%)  
La plantación se efectuará al tresbolillo

|                 |                 |                                            |
|-----------------|-----------------|--------------------------------------------|
| proiektua       | proiektua       | PARQUE FOTOVOLTAICO EKIOLA EN OION (ÁLAVA) |
| proiektua       | proiektua       | PLAN BEREZIA                               |
| proiektua       | proiektua       | PLAN ESPECIAL                              |
| fasea           | fasea           | Ingurumen Ikerkerta Estrategikoa           |
| fasea           | fasea           | Estudio Ambiental Estratégico              |
| data            | data            | marzo 2023 martxoa                         |
| kokalekua       | kokalekua       | OION (ÁLAVA)                               |
| sustizalea      | sustizalea      | ARABAKO ERRIOXAKO EKIOLA S. COOP           |
| planoa          | planoa          | LANDAREDIA ZAHARBERRITZEA                  |
| planoa          | planoa          | RESTAURACIÓN AMBIENTAL                     |
| escala          | escala          | A3 - 1:1.000                               |
| escala          | escala          | 0 0.075 0.15 0.3 0.45 0.6 0.75             |
| escala          | escala          | 4                                          |
| graz le taldea  | graz le taldea  | geotech                                    |
| equipo redactor | equipo redactor |                                            |