


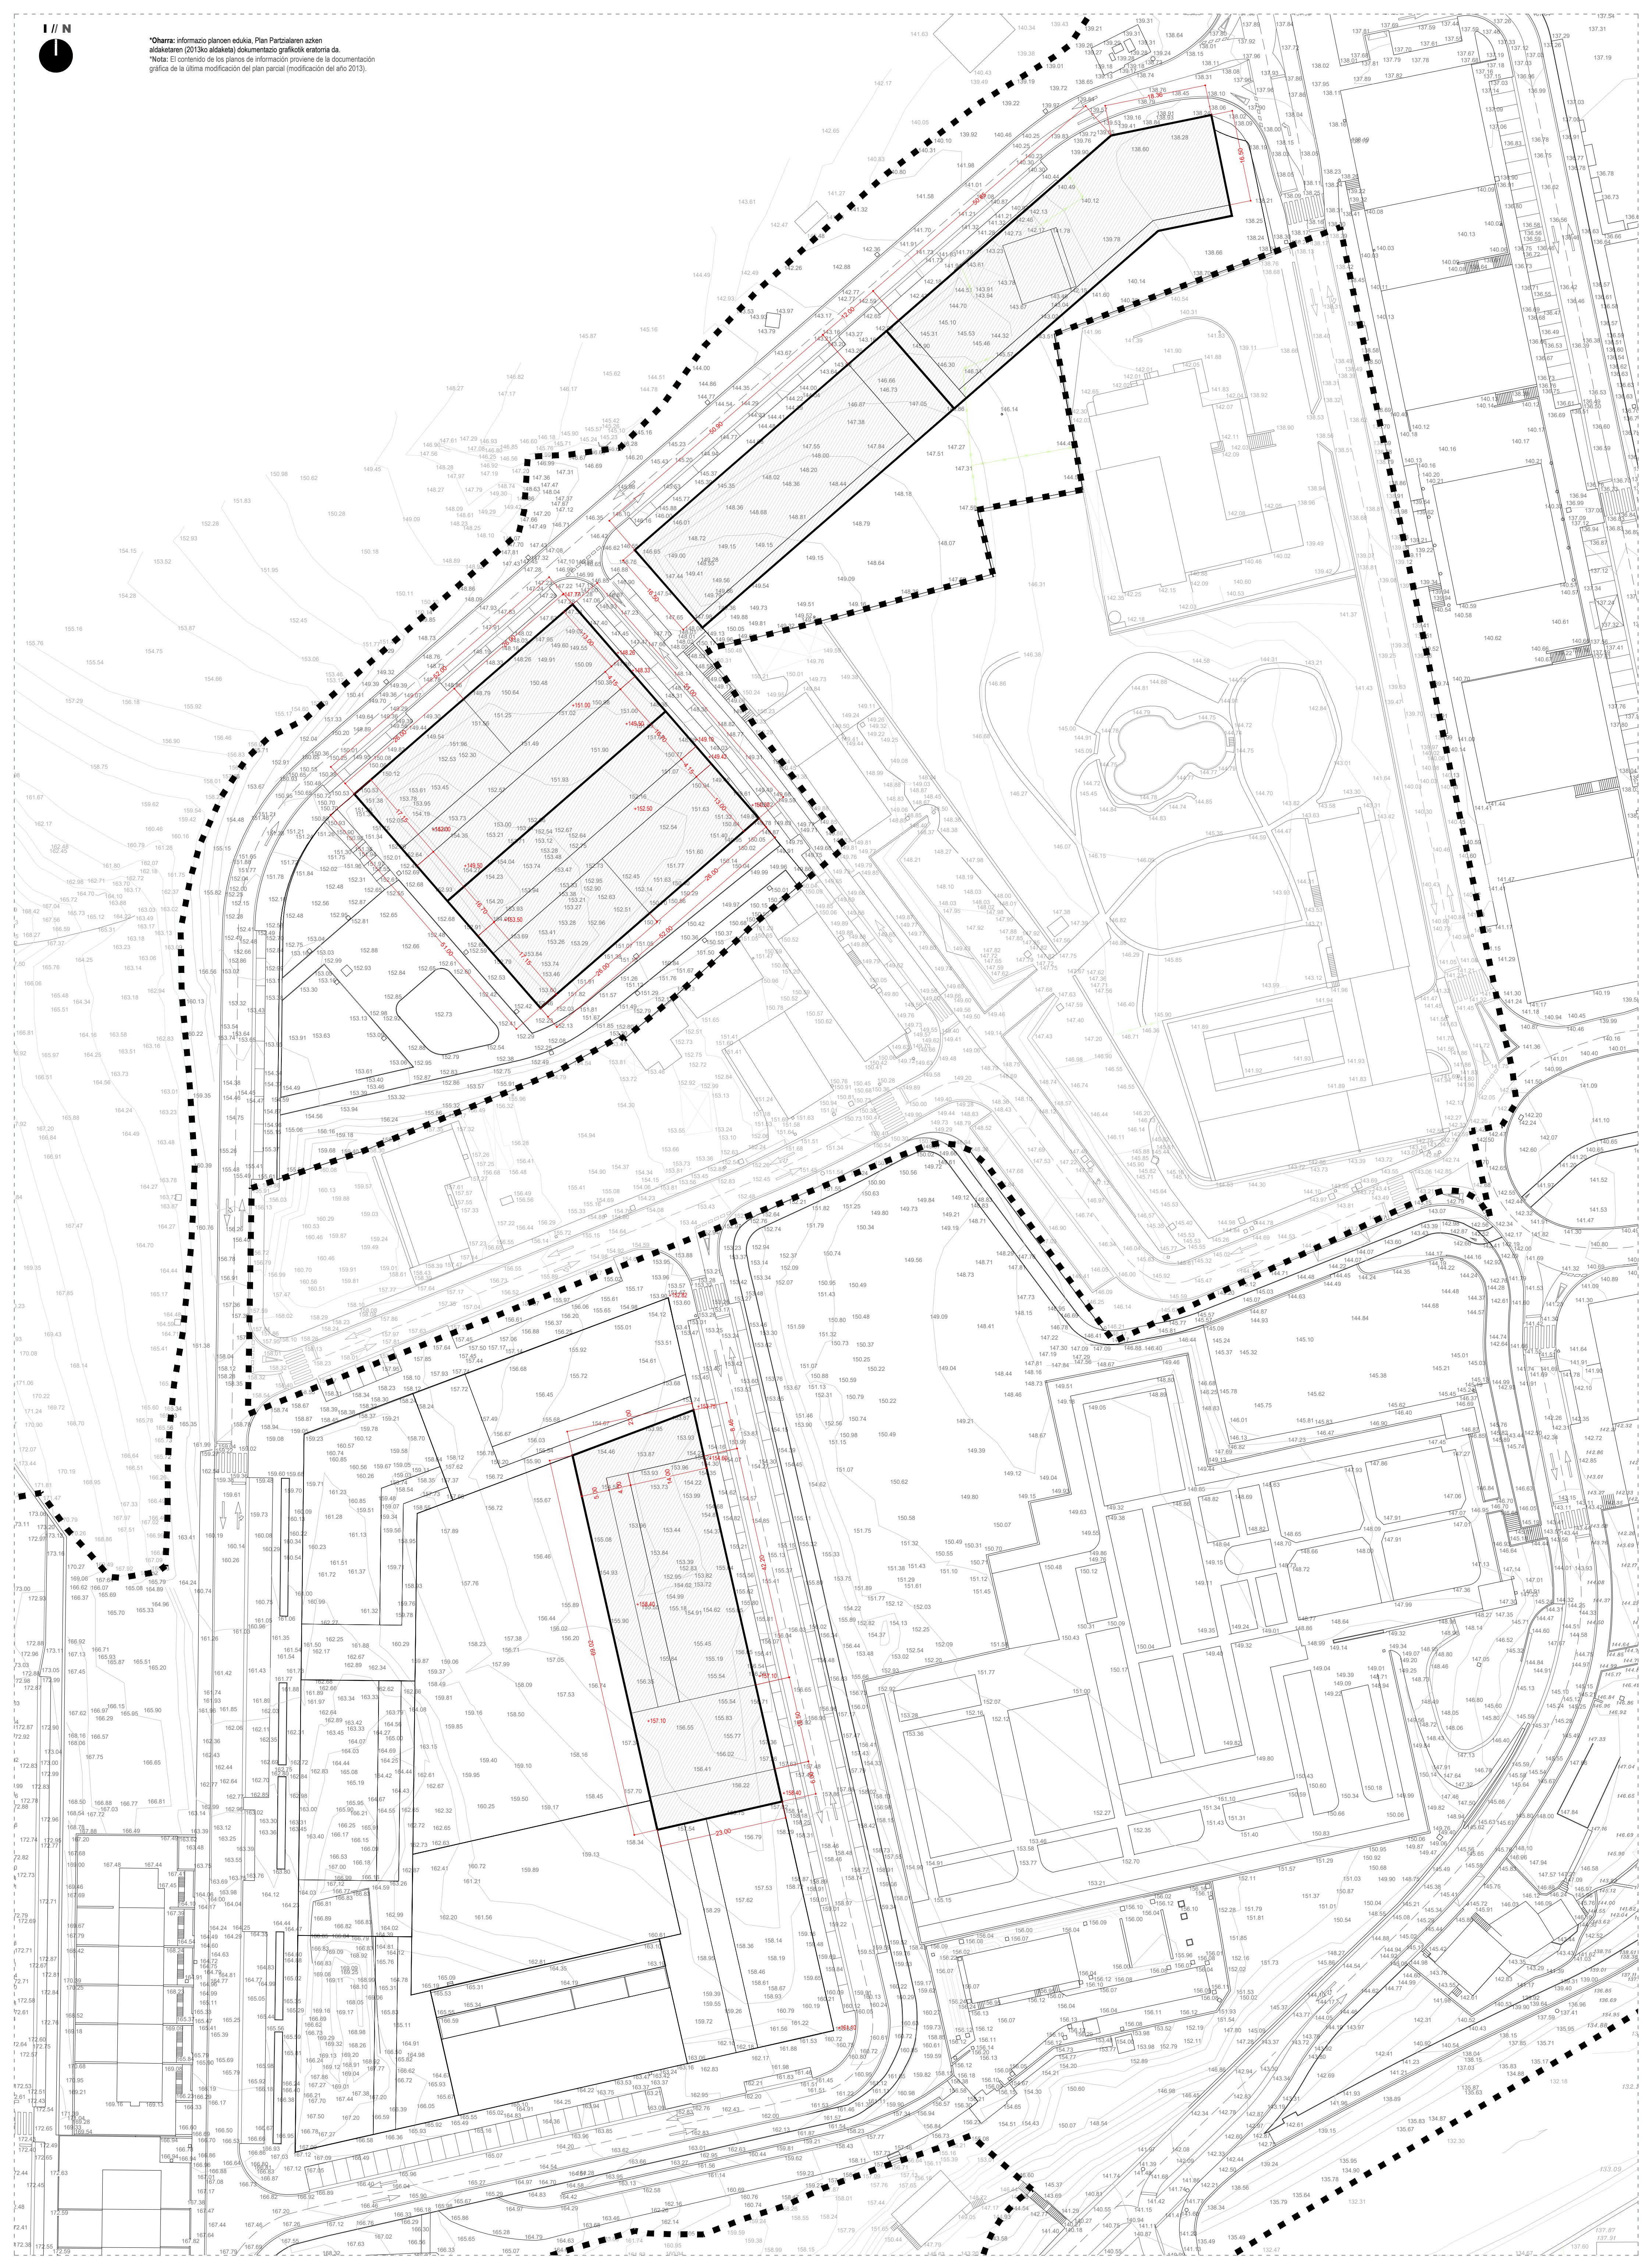

*Oharra: informazio planoen edukia, Plan Parzialaren azken aldizkaren (2013ko aldizketa) dokumentazio grafikok erostua da.
*Nota: El contenido de los planos de información proviene de la documentación gráfica de la última modificación del plan parcial (modificación del año 2013).



CorP.
24 PP. 02

A.I.U 22 "San Juan"
Plan Parzialaren Aldaketa
Modificación del Plan Parcial
A.I.U 22 "San Juan"

Fasea II / Fase
Hasterako Onperakerako
Dokumentazioa
Documentación
Para Aprobación Inicial

Arkitektoa // Arquitecto
Iker Mujika Gotia - COAVN - 5682
Promotorea // Promotores
Ordiziako Udala // Ayuntamiento de Ordizia



LERROKADURAK ETA SESTRAK
Informazio-planoa
ALINEACIONES Y RASANTES
Plano informativo

REBIREV
2
03
2025
E
1/500

i3