


KARMEN EREMUKO H.A.P.B. / MODIFICACIÓN P.E.O.U. DE LA UNIDAD DE EJECUCIÓN KARMEN
U.E KARMEN, AMOREBIETA-ETXANO

TOPOGRAFIKOA ETA PARTZELARIOA / TOPOGRÁFICO Y PARCELARIO

KOKAPENA / SITUACIÓN: AMOREBIETA-ETXANO

ERAGILEA / PROMOTOR: AMOREBIETA-ETXANOKO UDALA / AYUNTAMIENTO DE AMOREBIETA-ETXANO

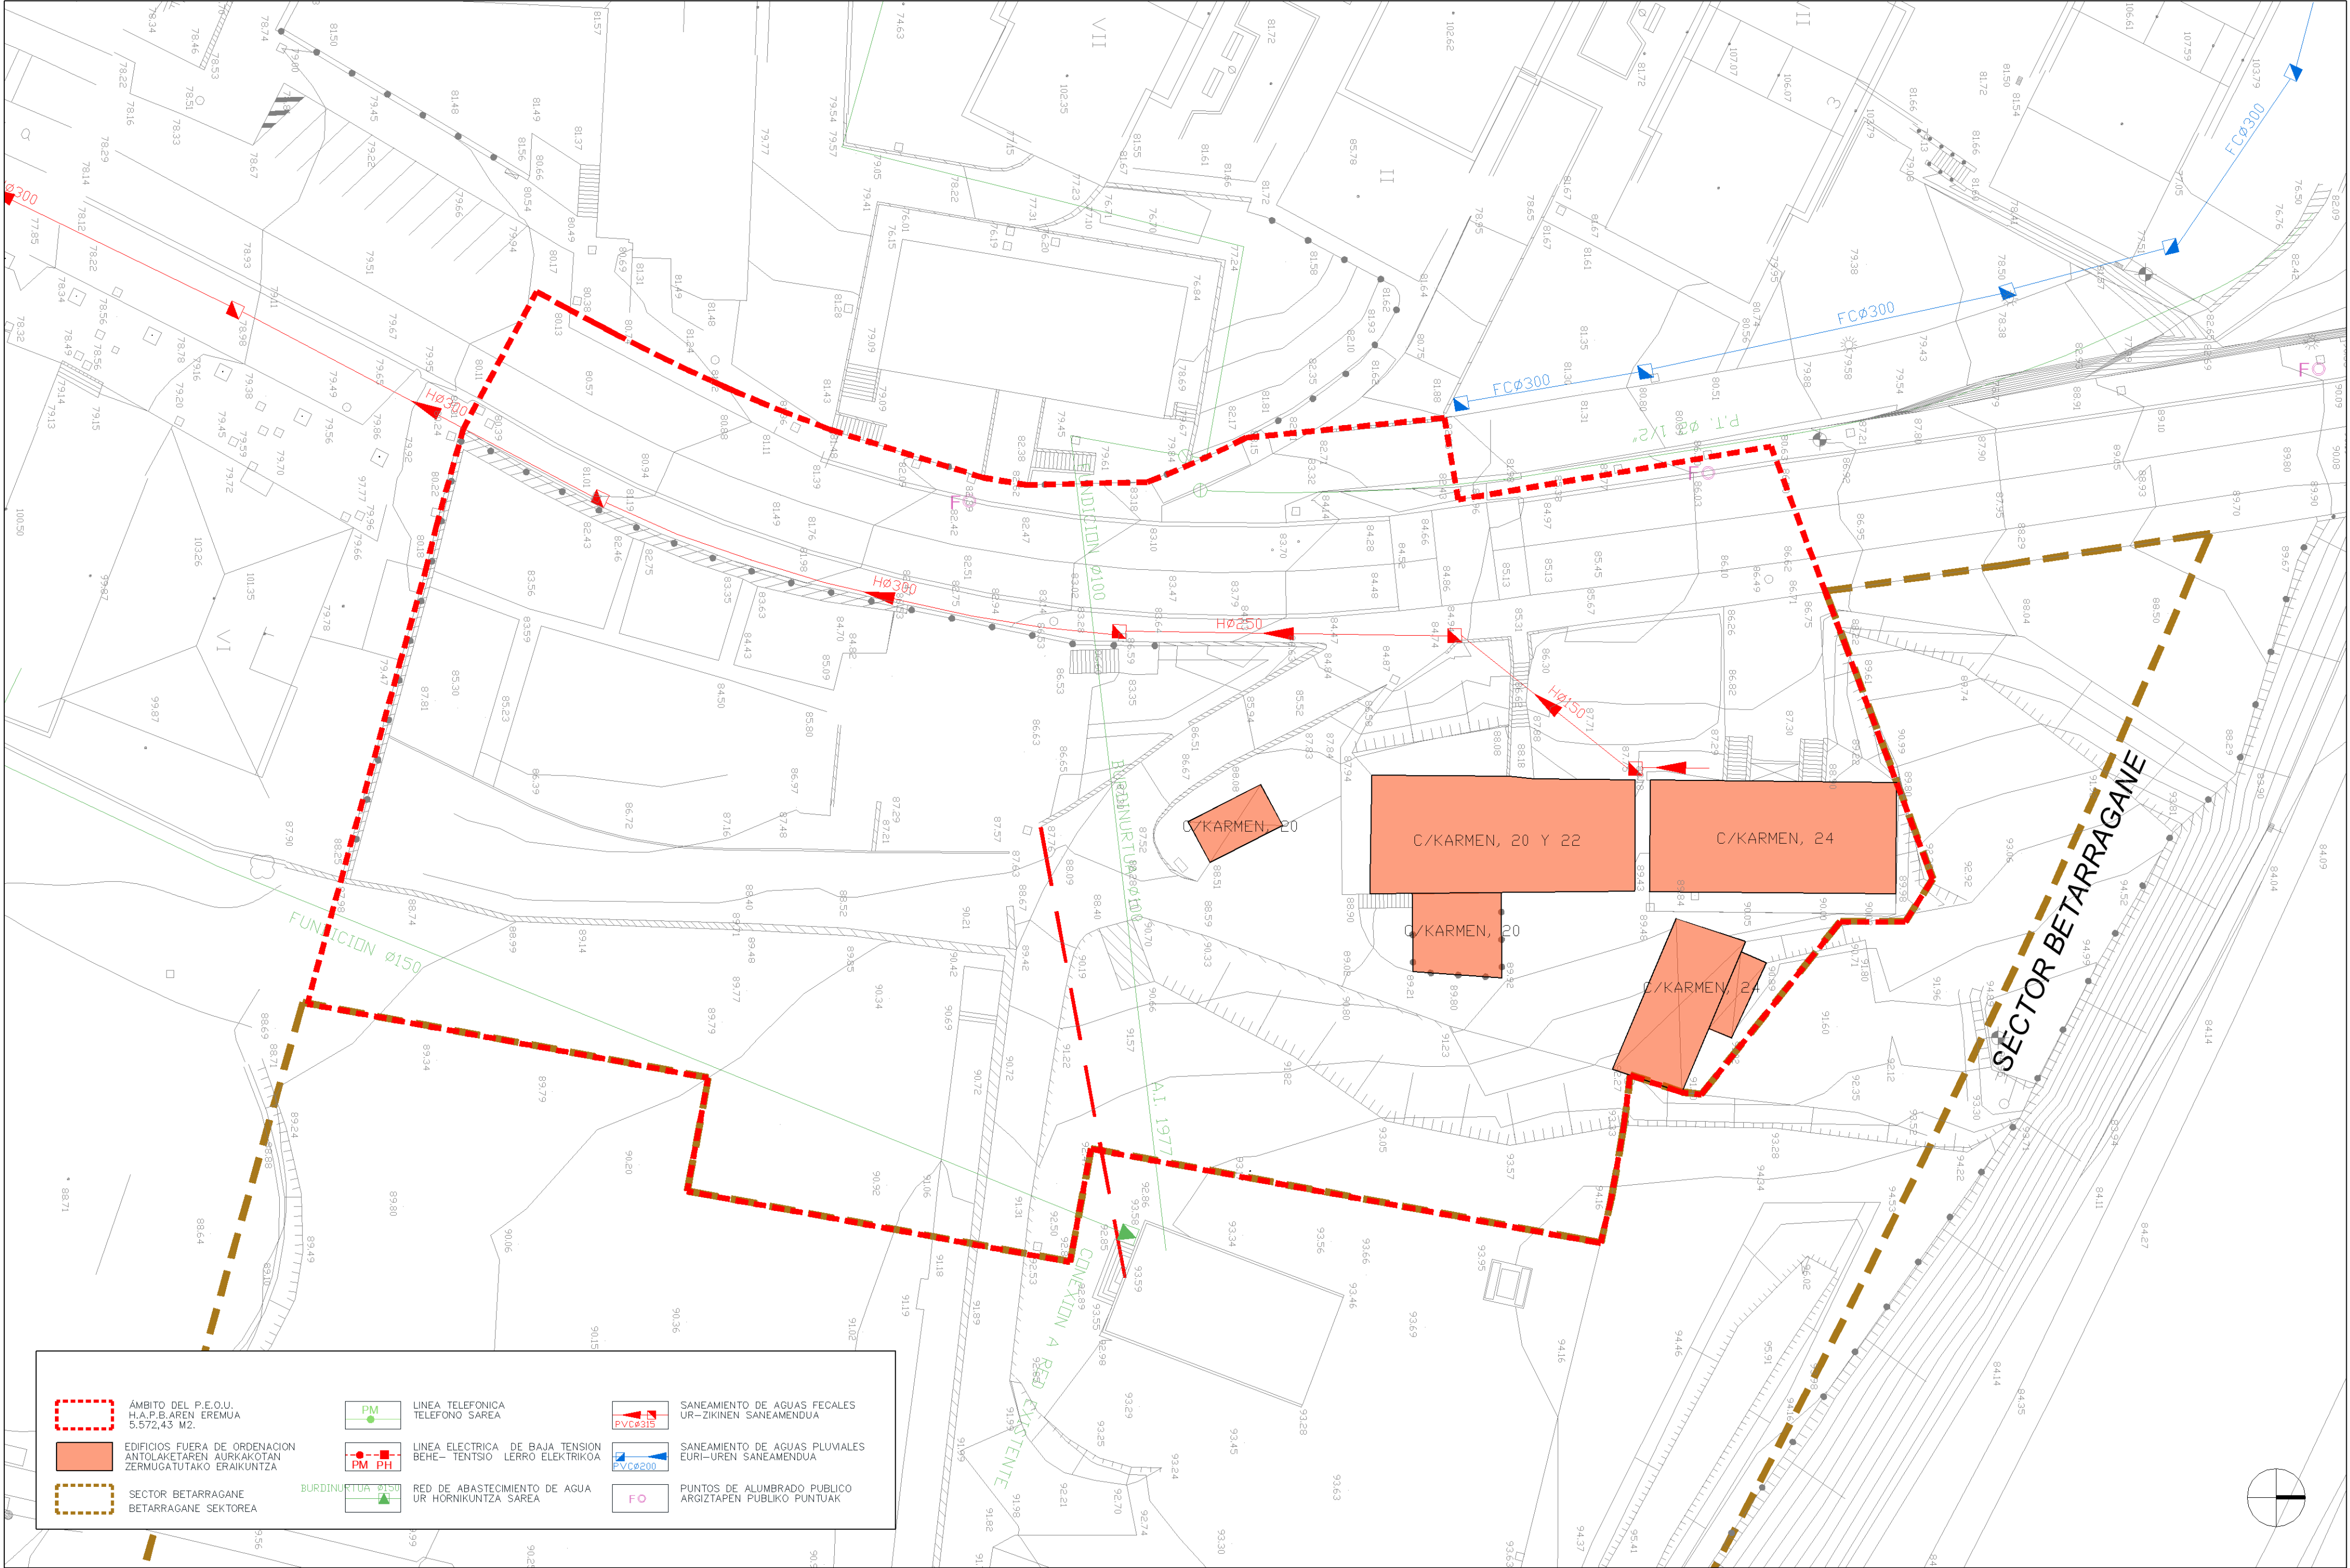


KARMEN EREMUKO H.A.P.B. / MODIFICACIÓN P.E.O.U. DE LA UNIDAD DE EJECUCIÓN KARMEN

U.E KARMEN, AMOREBIETA-ETXANO

LEHENDIK DAUDEN ERAIKINAK, ERABILERA, AZPIEGITURAK ETA LANDARERIA / EDIFICIOS, USOS, INFRAESTRUCTURAS Y VEGETACIÓN EXISTENTES

KOKAPENA / SITUACIÓN: AMOREBIETA-ETXANO

ERAGILEA / PROMOTOR: AMOREBIETA-ETXANOKO UDALA / AYUNTAMIENTO DE AMOREBIETA-ETXANO

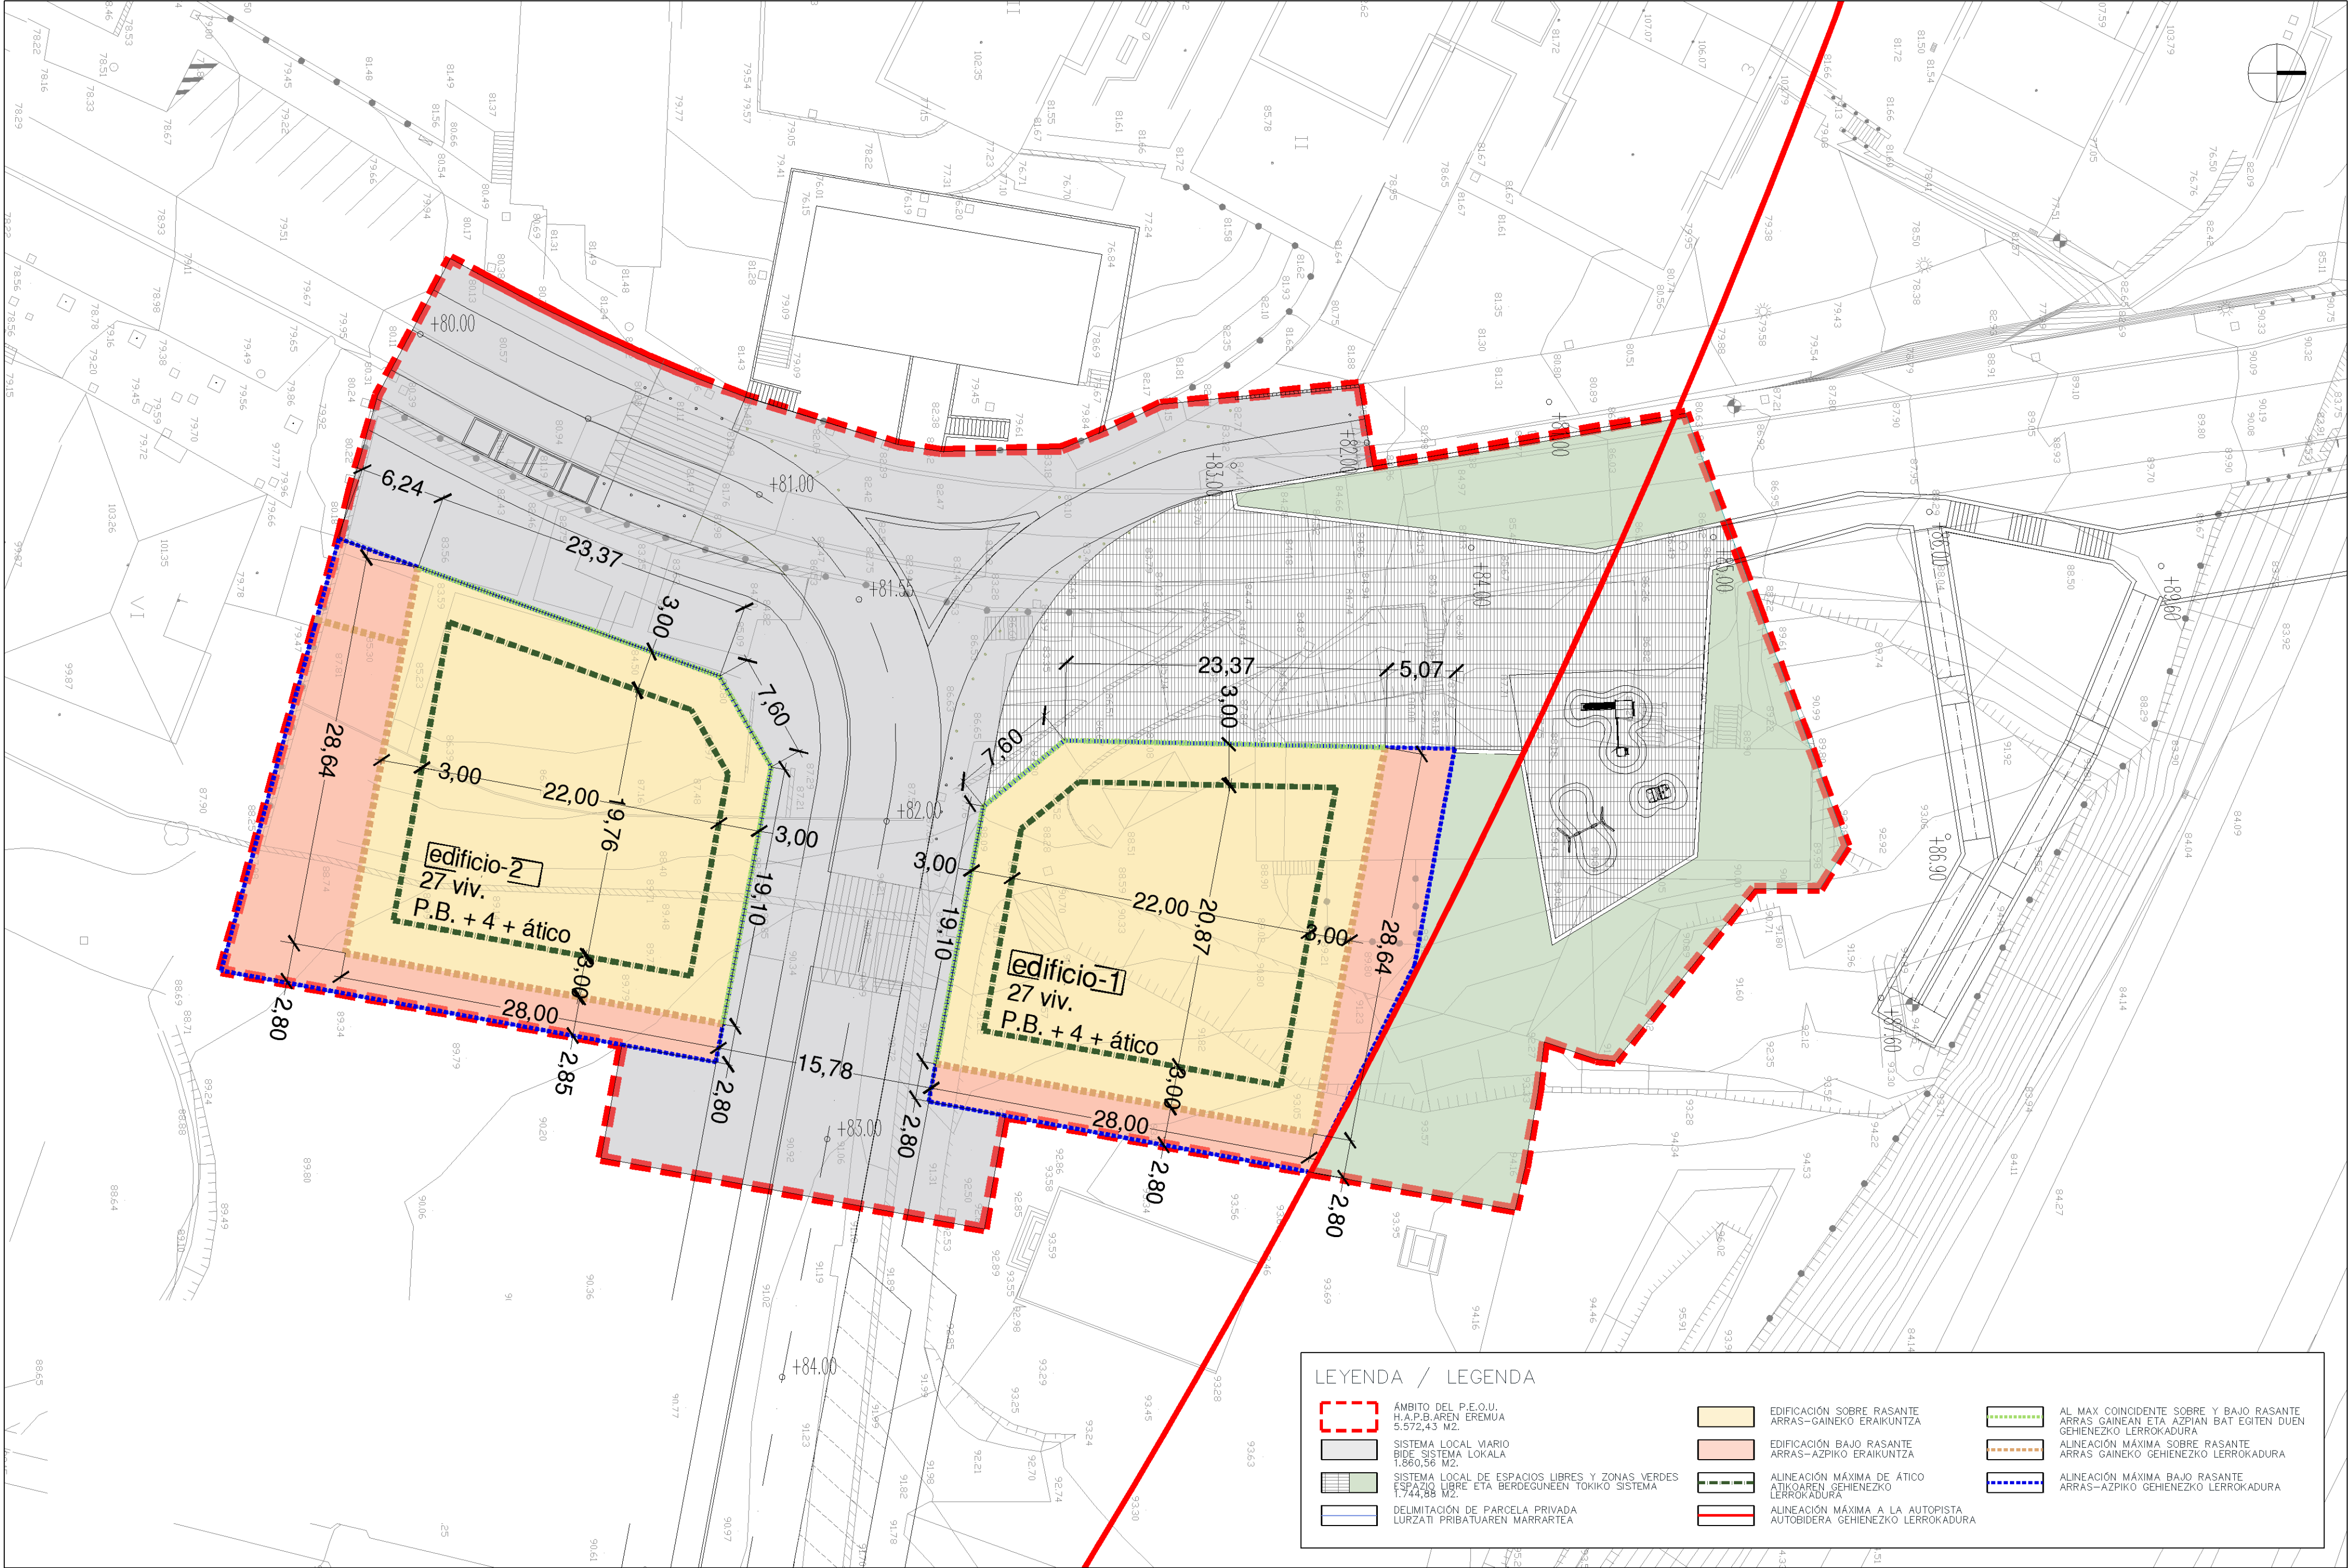


KARMEN EREMUKO H.A.P.B. / MODIFICACIÓN P.E.O.U. DE LA UNIDAD DE EJECUCIÓN KARMEN
U.E KARMEN, AMOREBIETA-ETXANO

INDARREKO PLAN BEREZIAREN ANTOLAMENDU XEHATUA / ORDENACIÓN PORMENORIZADA VIGENTE DEL PLAN ESPECIAL

KOKAPENA / SITUACIÓN: AMOREBIETA-ETXANO

ERAGILEA / PROMOTOR: AMOREBIETA-ETXANOKO UDALA / AYUNTAMIENTO DE AMOREBIETA-ETXANO

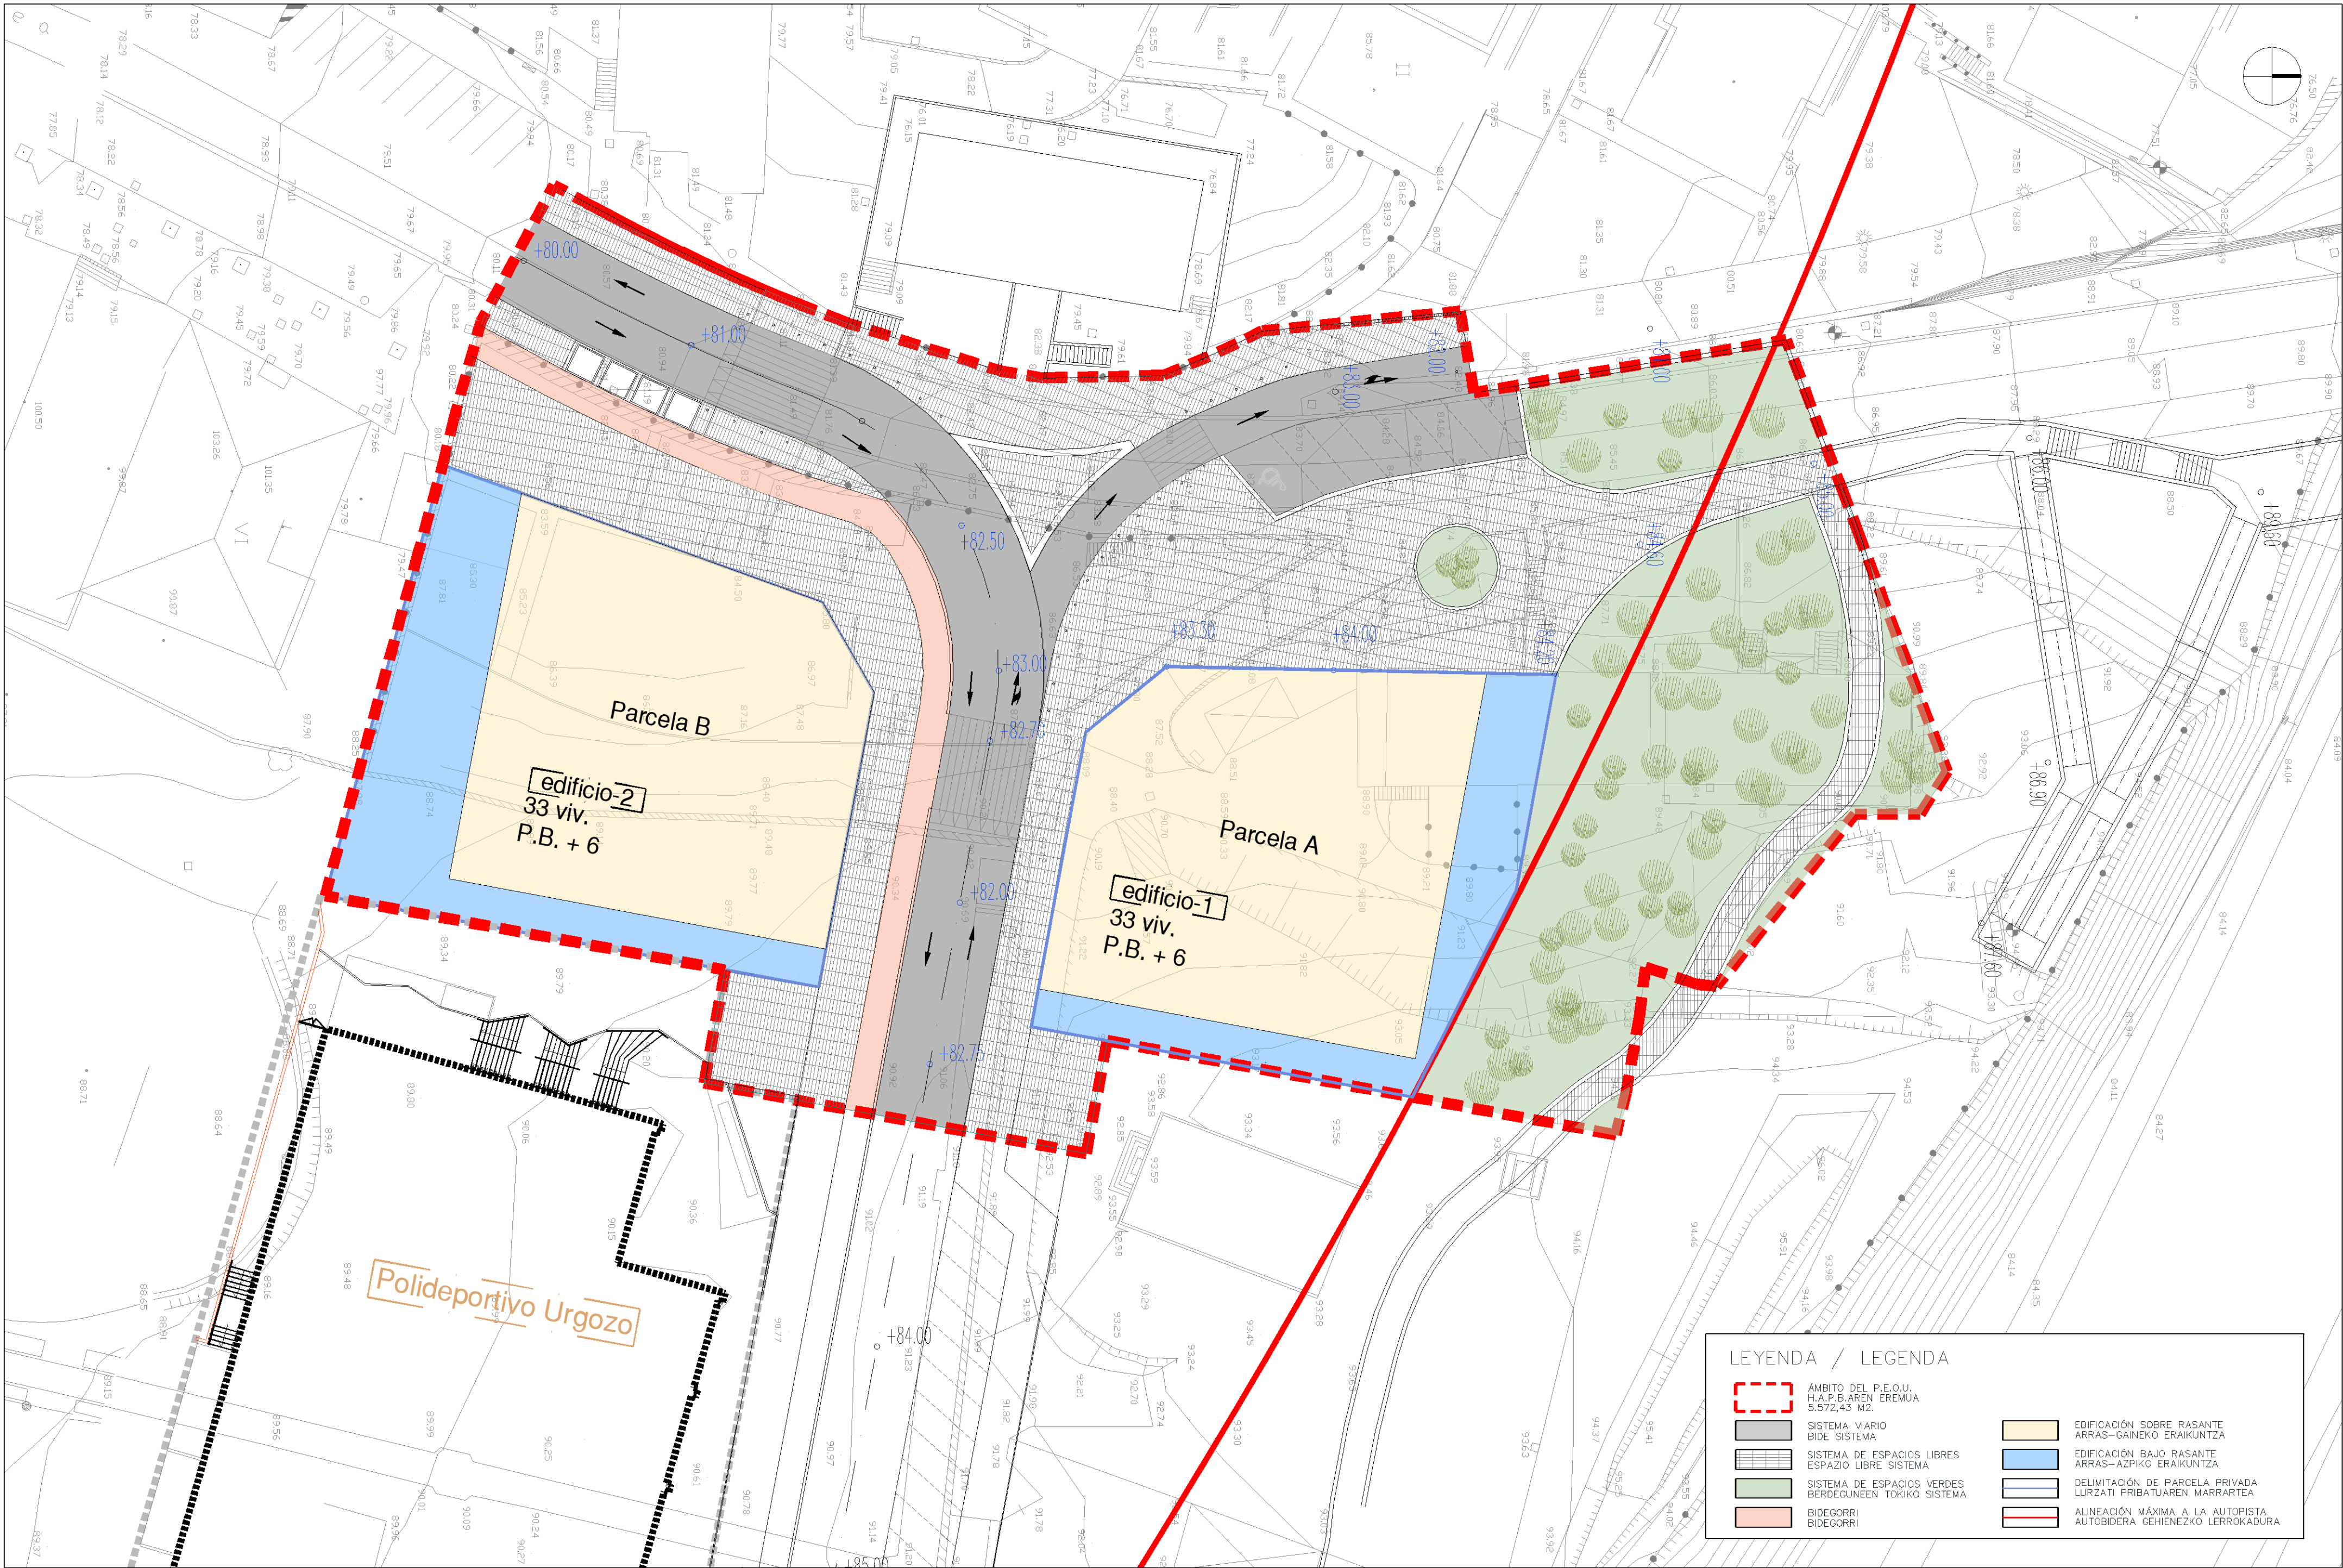


KARMEN EREMUKO H.A.P.B. / MODIFICACIÓN P.E.O.U. DE LA UNIDAD DE EJECUCIÓN KARMEN
U.E KARMEN, AMOREBIETA-ETXANO

HIRI-HRUDIAREN ANTOLAMENDUA / ORDENACIÓN IMAGEN URBANA

KOKAPENA / SITUACIÓN: AMOREBIETA-ETXANO

ERAGILEA / PROMOTOR: AMOREBIETA-ETXANOKO UDALA / AYUNTAMIENTO DE AMOREBIETA-ETXANO

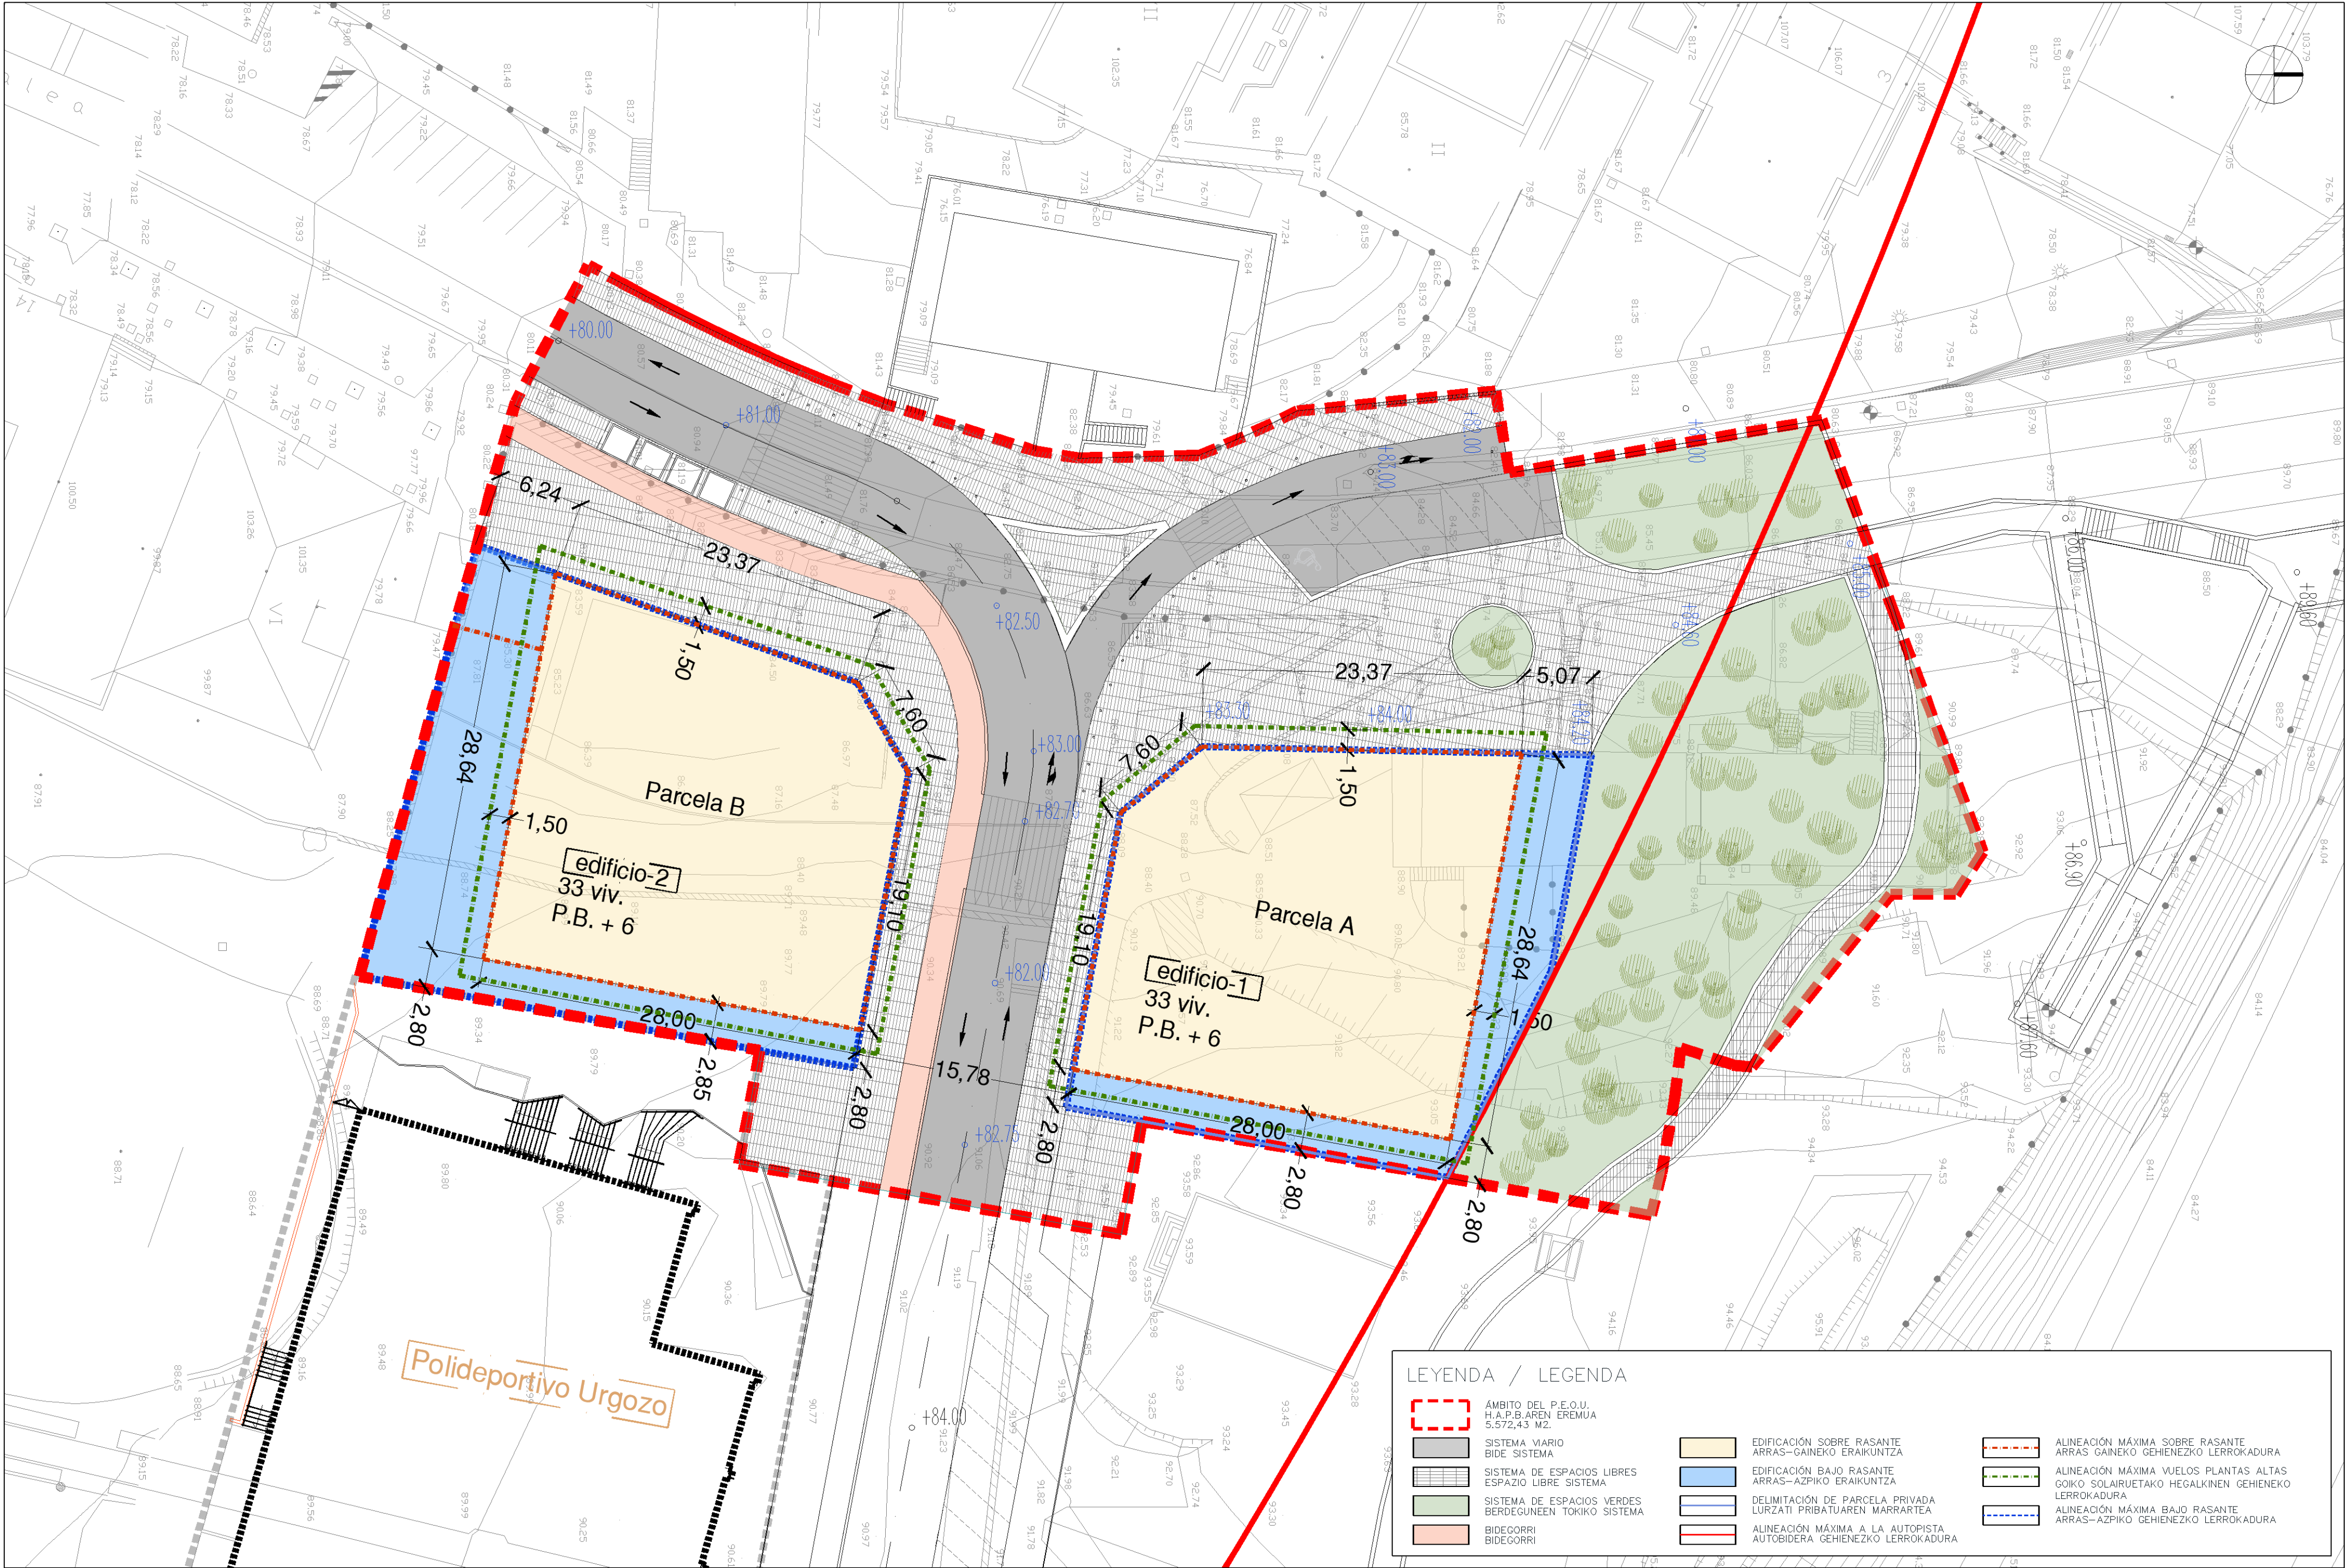

KARMEN EREMUKO H.A.P.B. / MODIFICACIÓN P.E.O.U. DE LA UNIDAD DE EJECUCIÓN KARMEN
U.E KARMEN, AMOREBIETA-ETXANO

ERAIKUNTZAREN ANTOLAMENDUA, LERROKADURAK ETA ALTUERAK / ORDENACIÓN, ALINEACIONES Y ALTURAS DE LA EDIFICACIÓN MODIFICADA

KOKAPENA / SITUACIÓN: AMOREBIETA-ETXANO

ERAGILEA / PROMOTOR: AMOREBIETA-ETXANOKO UDALA / AYUNTAMIENTO DE AMOREBIETA-ETXANO





KARMEN EREMUKO H.A.P.B. / MODIFICACIÓN P.E.O.U. DE LA UNIDAD DE EJECUCIÓN KARMEN
U.E KARMEN, AMOREBIETA-ETXANO


HIRIGINTZAKO ESTANDARRAK. LEHENDIK DAUDEN ERAIKINEN GAINJARTZEA / ESTÁNDARES URBANÍSTICOS. SUPERPOSICIÓN CON EDIFICACIONES EXISTENTES.

KOKAPENA / SITUACIÓN: AMOREBIETA-ETXANO

ERAGILEA / PROMOTOR: AMOREBIETA-ETXANOKO UDALA / AYUNTAMIENTO DE AMOREBIETA-ETXANO

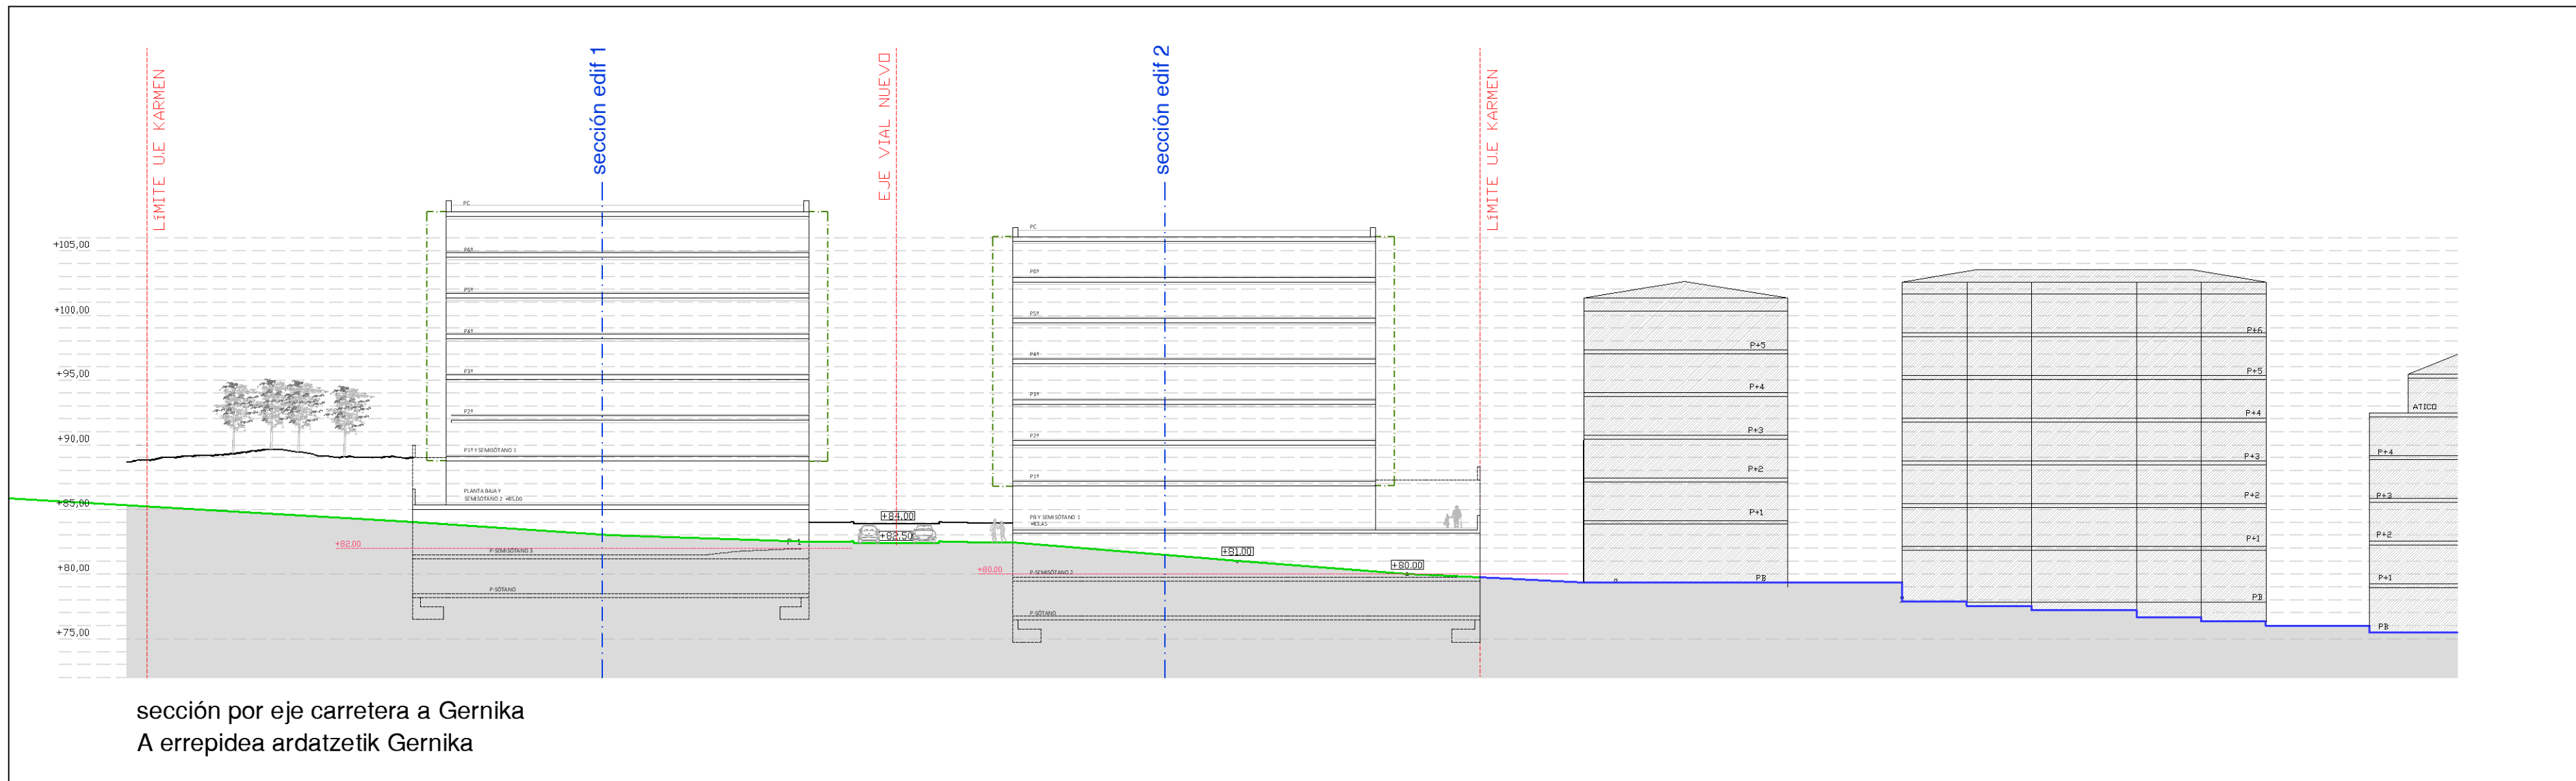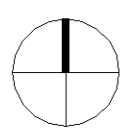


sección por eje carretera a Gernika
A errepidea ardatzetik Gernika

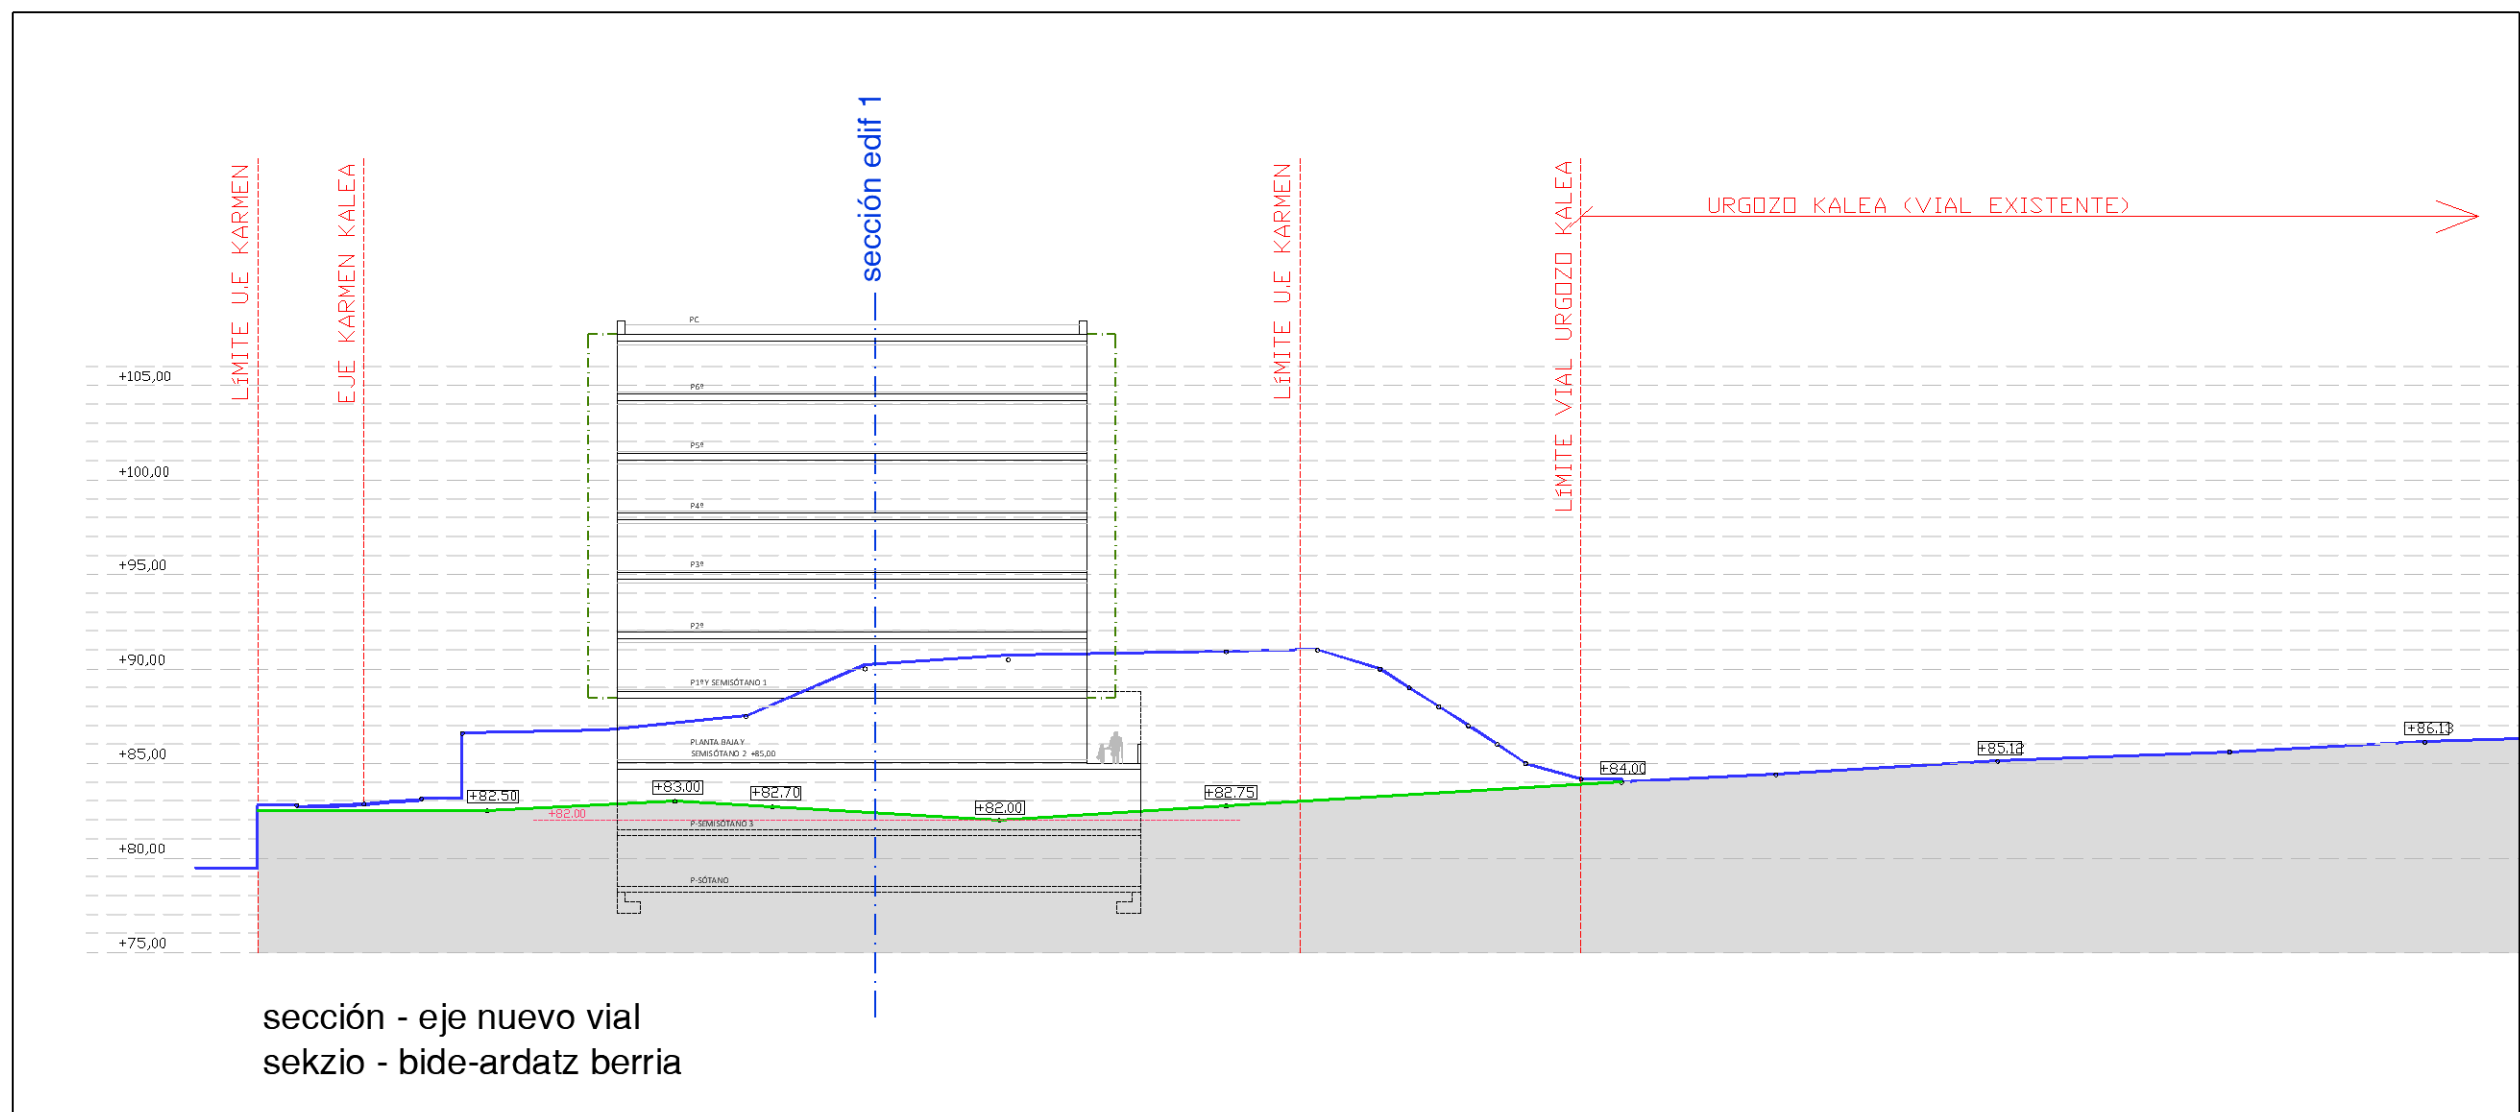

sección - eje nuevo vial
seksio - bide-ardatz berria





LEYENDA / LEGENDA

- Terreno actual / Egungo lurra
- Terreno modificado / Lurraldea aldatua
- Edificio existente / Dagoen eraikina
- Edificios P.E.O.U (2S+PB+6) / H.A.P.B eraikina
- Vuelos máximos 1.50m / Gehieneko hegaldiak 1.50m

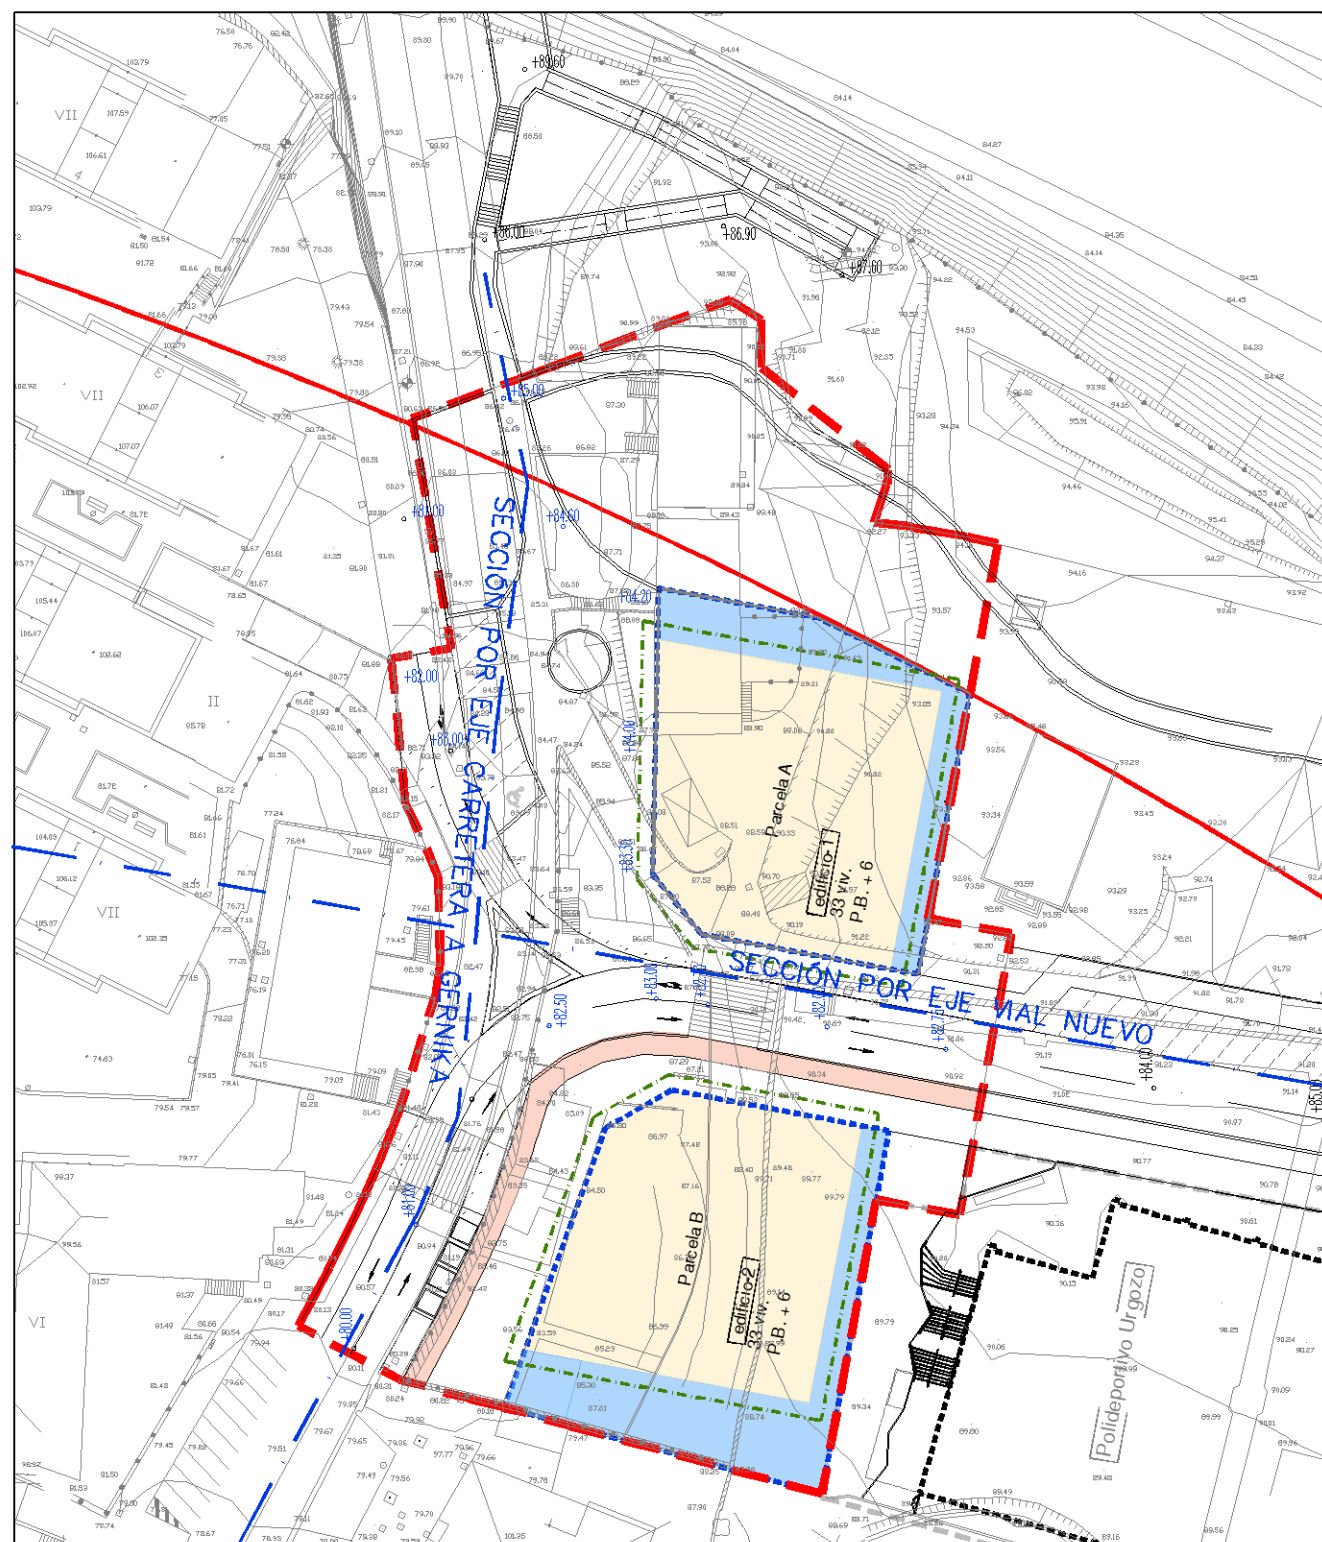

KARMEN EREMUKO H.A.P.B. / MODIFICACIÓN P.E.O.U. DE LA UNIDAD DE EJECUCIÓN KARMEN U.E KARMEN, AMOREBIETA-ETXANO

I ERAIKINAREN SEKZIO ETA ALTXAERAK / PLANO DE SECCIONES Y ALZADOS DE LA EDIFICACIÓN I
KOKAPENA / SITUACIÓN: AMOREBIETA-ETXANO
ERAGILEA / PROMOTOR: AMOREBIETA-ETXANOKO UDALA / AYUNTAMIENTO DE AMOREBIETA-ETXANO

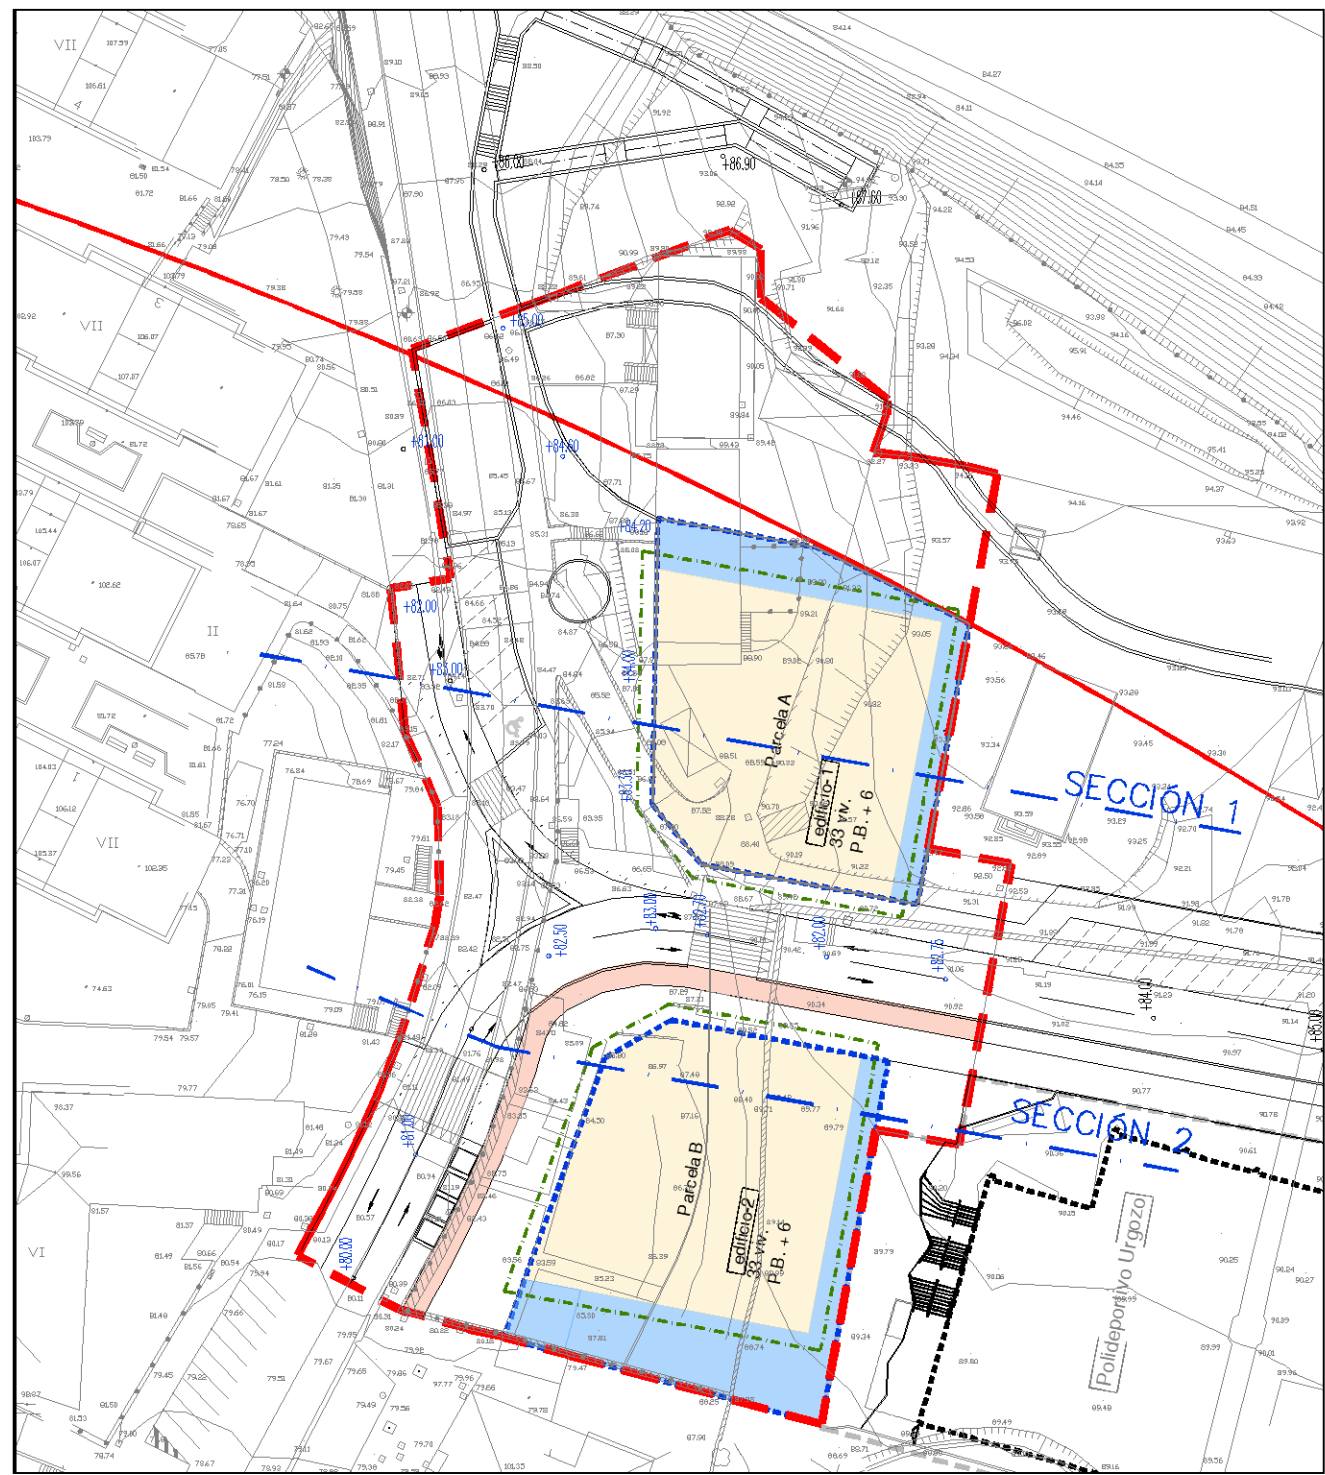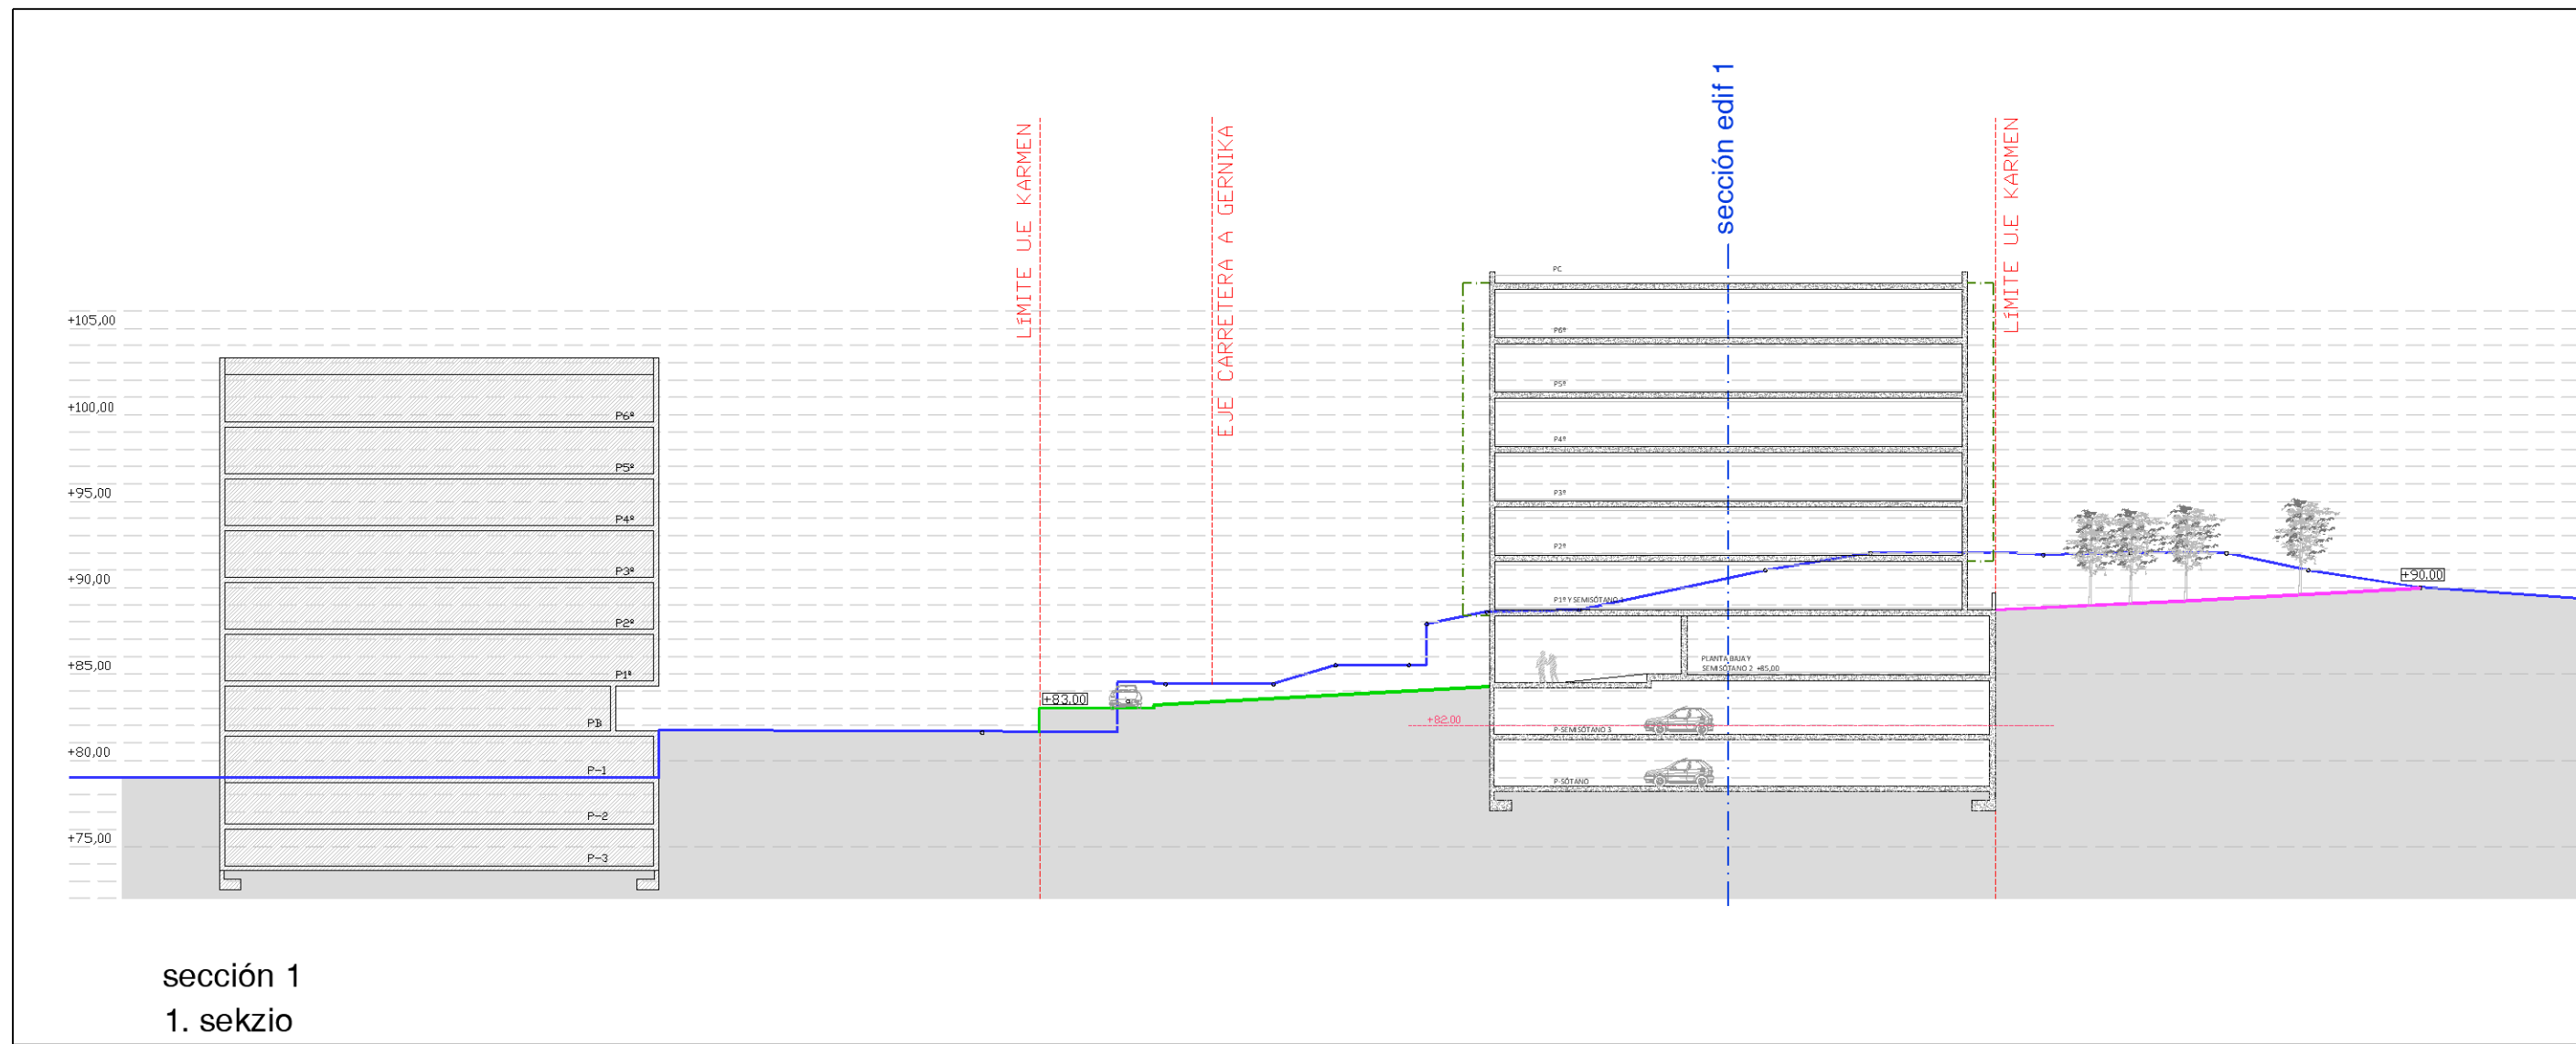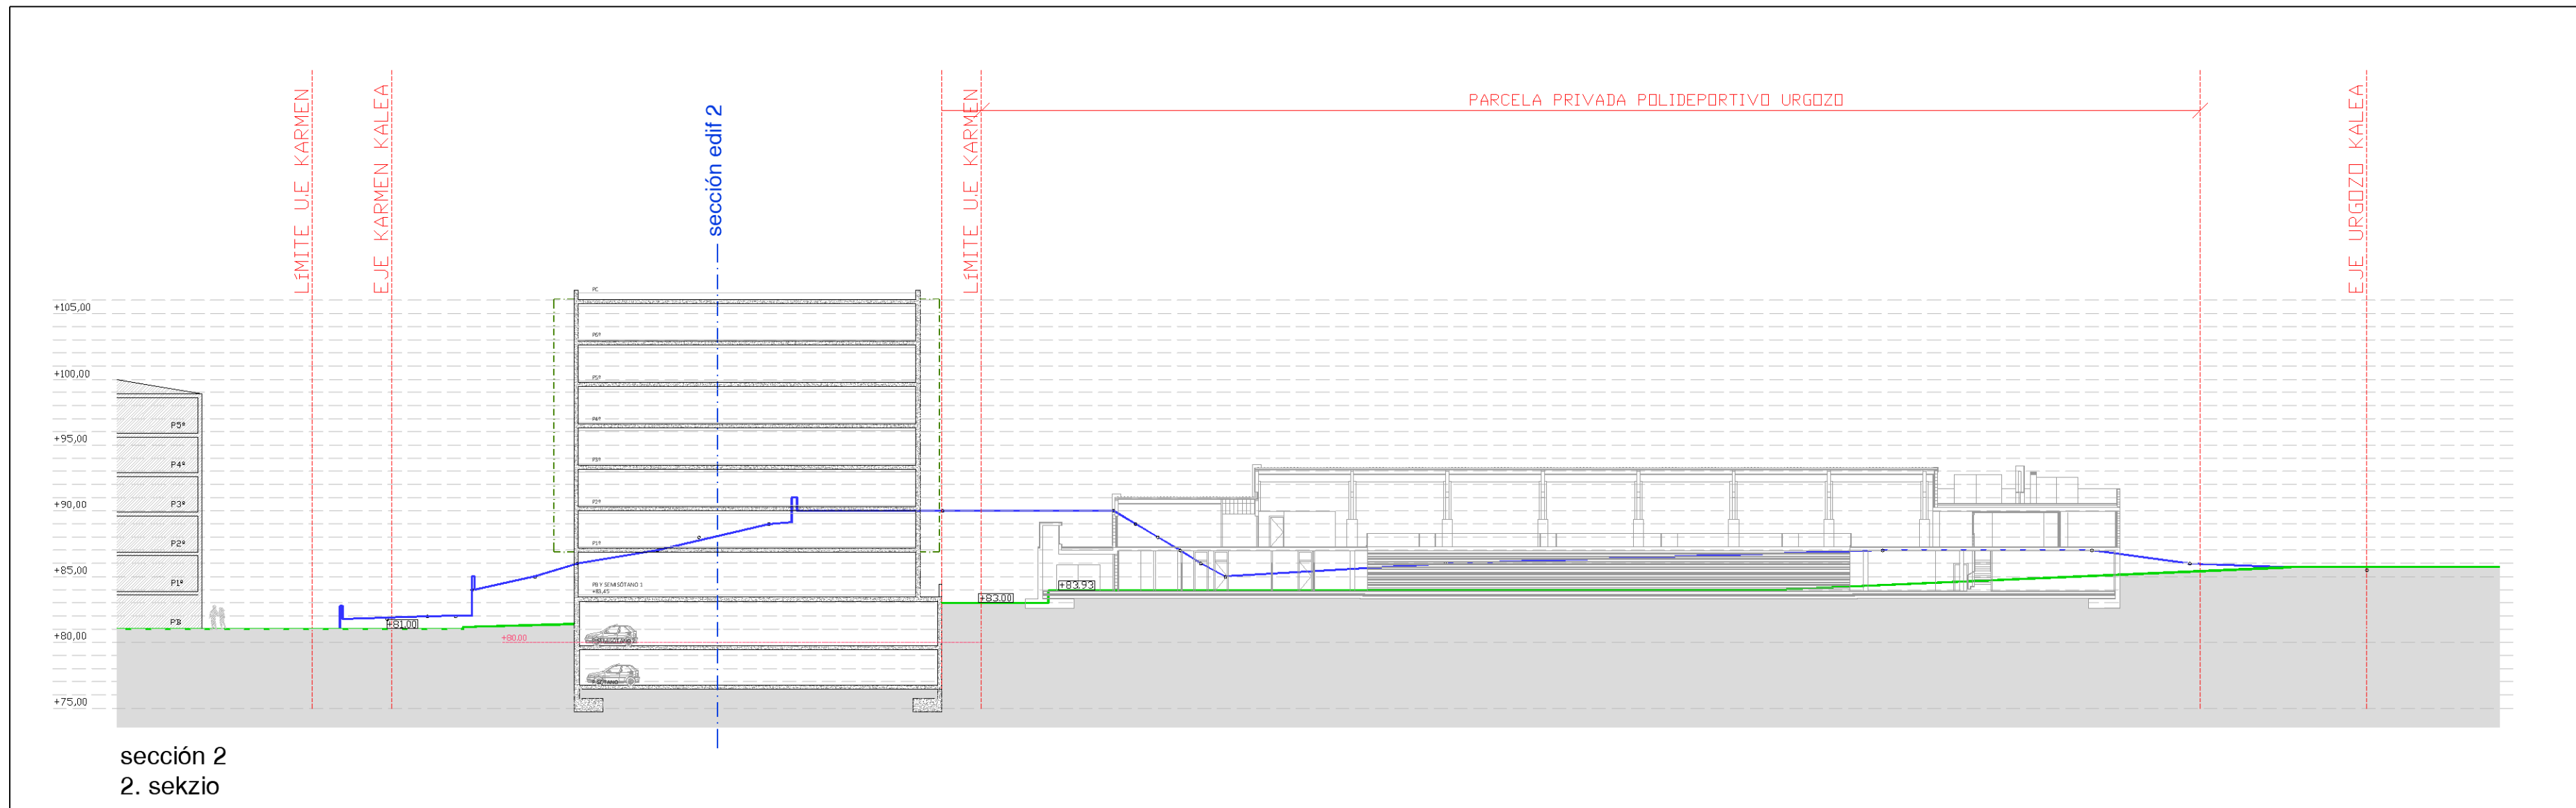
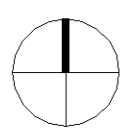


LEYENDA / LEGENDA


- Terreno actual / Egungo lurra
- Terreno modificado / Lurraldea aldatua
- Edificio existente / Dagoen eraikina
- Edificios P.E.O.U (2S+PB+6) / H.A.P.B eraikina
- Terreno fuera de la U.E Karmen / Karmen egikaritze-unitatetik kanpoko lursaila
- Vuelos máximos 1.50m / Gehieneko hegaldiak 1.50m

KARMEN EREMUKO H.A.P.B. / MODIFICACIÓN P.E.O.U. DE LA UNIDAD DE EJECUCIÓN KARMEN
U.E KARMEN, AMOREBIETA-ETXANO

ERAIKINEN ALTZAERA ETA SEKIZOEN PLANOA / PLANO DE SECCIONES Y ALZADOS DE LA EDIFICACIÓN II
KOKAPENA / SITUACIÓN: AMOREBIETA-ETXANO
ERAGILEA / PROMOTOR: AMOREBIETA-ETXANOKO UDALA / AYUNTAMIENTO DE AMOREBIETA-ETXANO

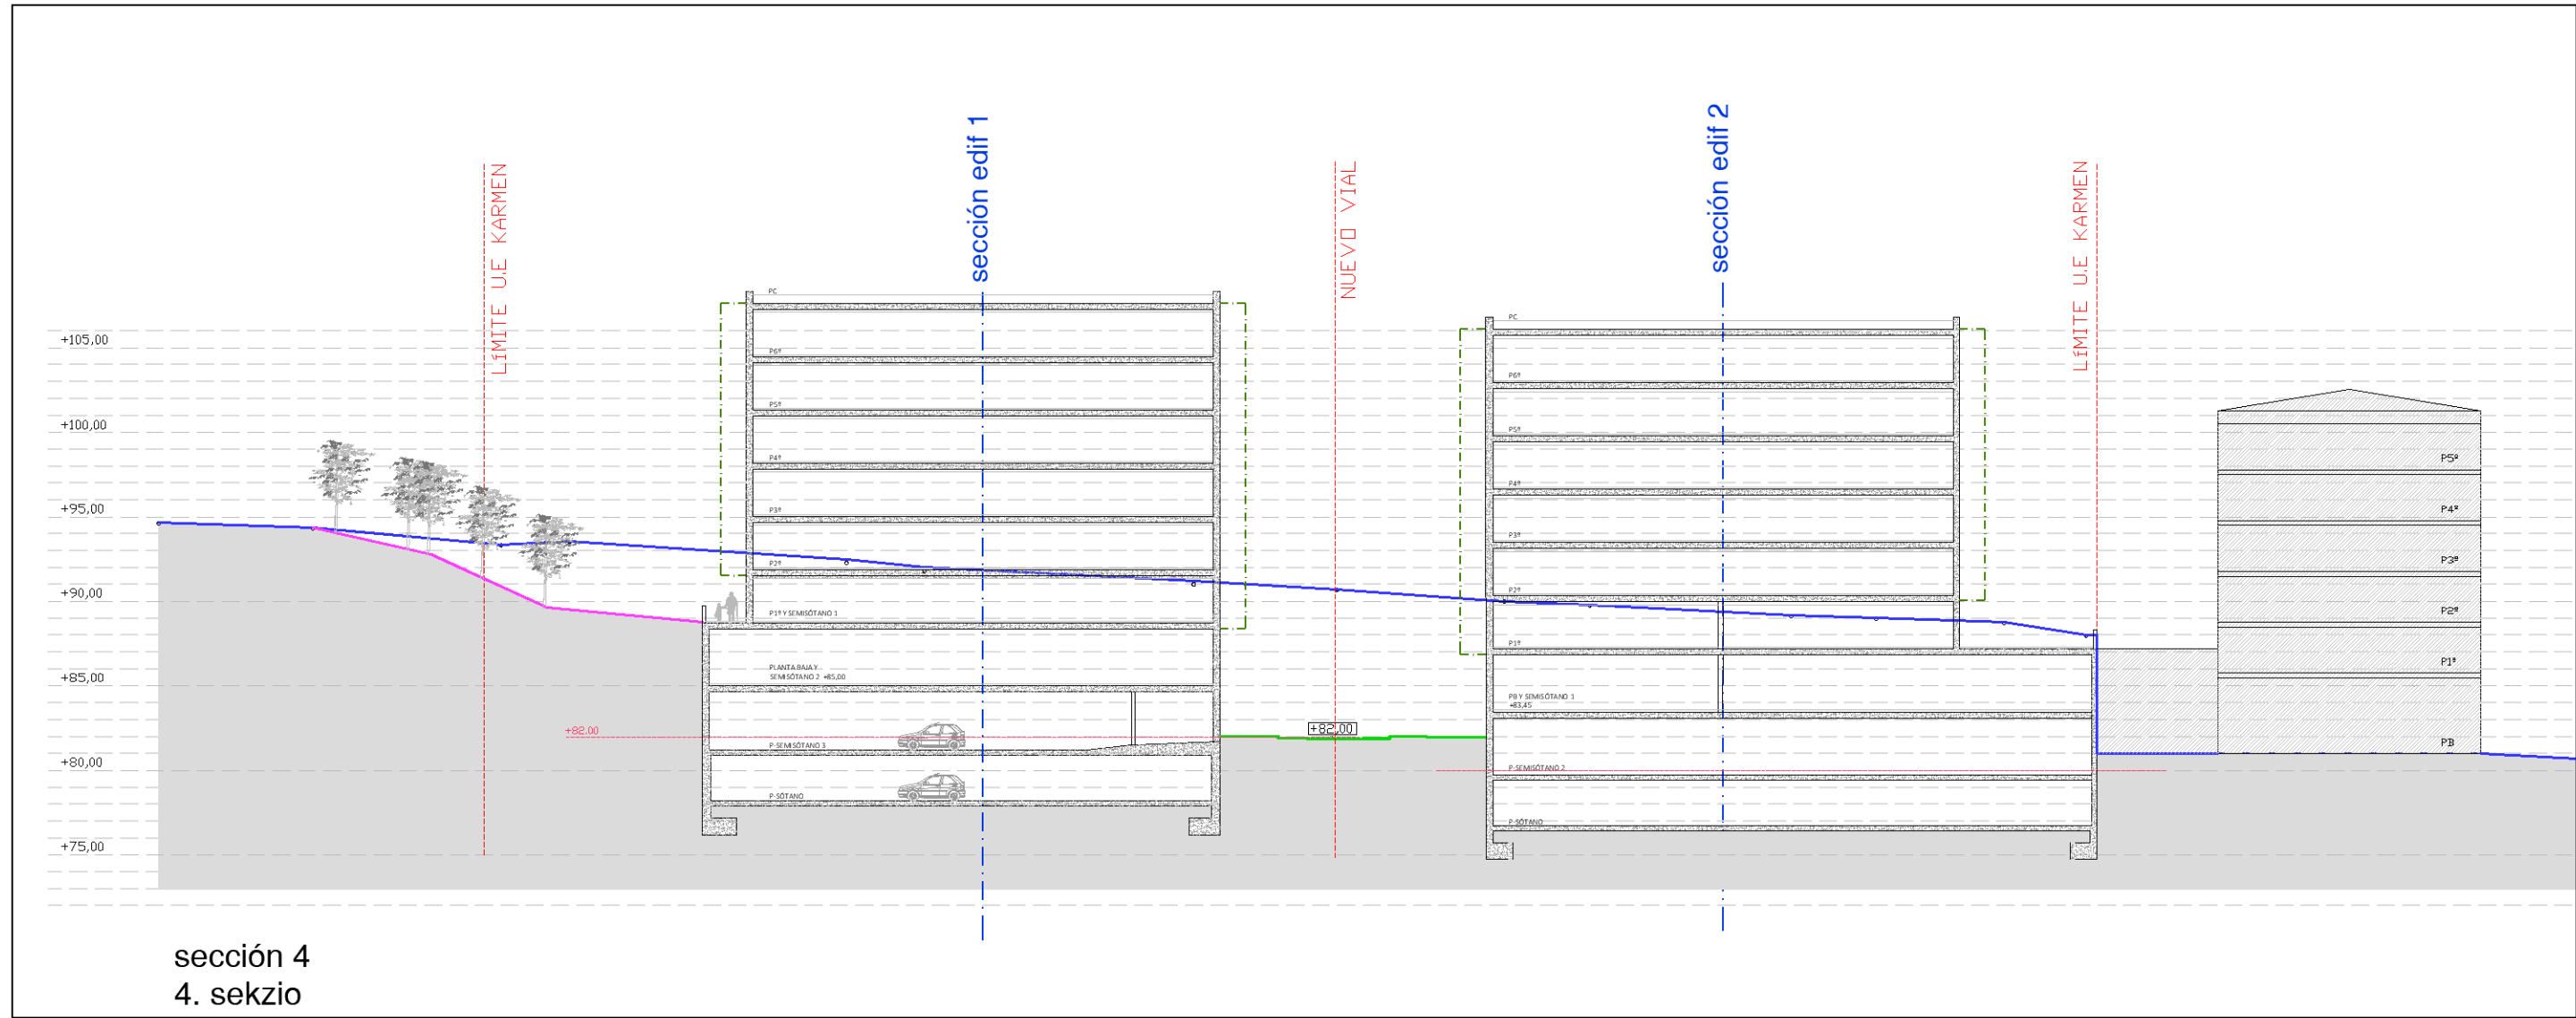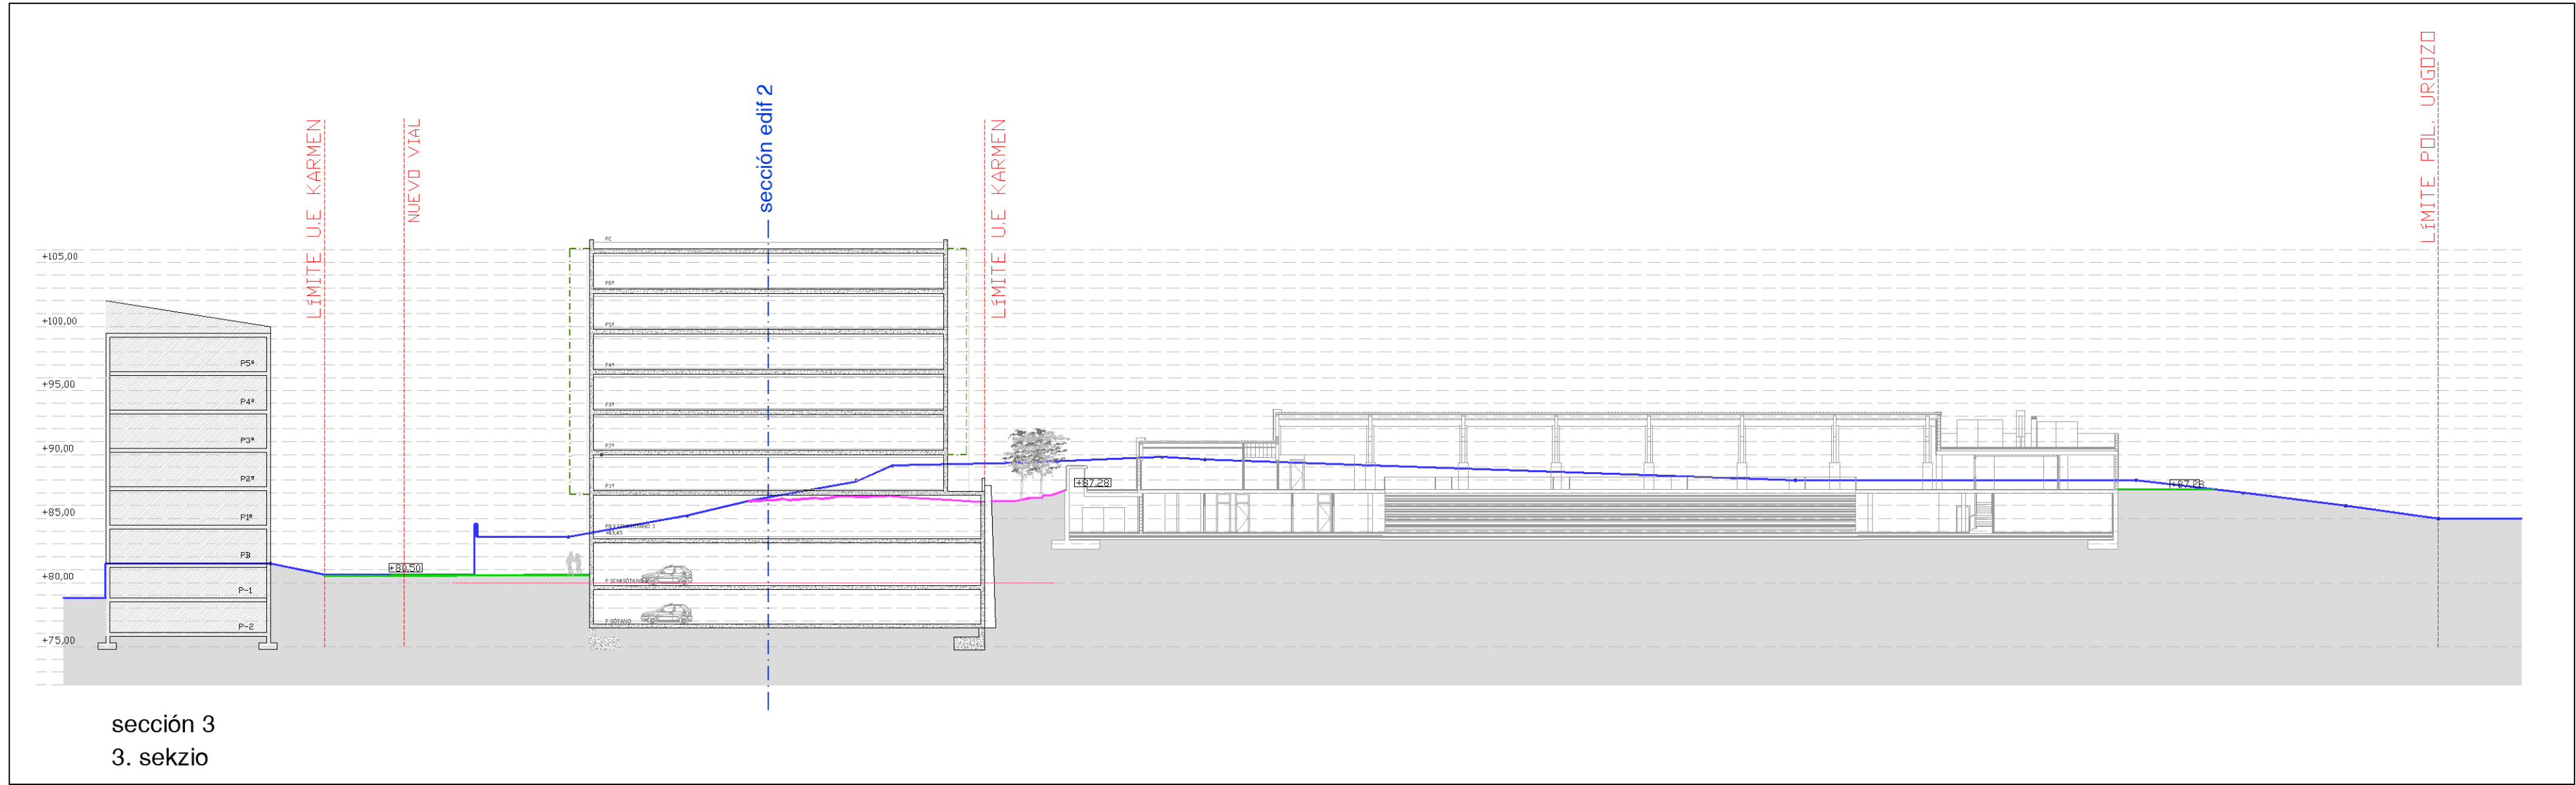


- LEYENDA / LEGENDA
- Terreno actual / Egungo lurra
 - Terreno modificado / Lurraldea aldatua
 - Edificio existente / Dagoen eraikina
 - Edificios P.E.O.U (2S+PB+6) / H.A.P.B eraikina
 - Terreno fuera de la U.E Karmen / Karmen egikaritze-unitatetik kanpoko lursaila
 - Vuelos máximos 1.50m / Gehieneko hegaldiak 1.50m

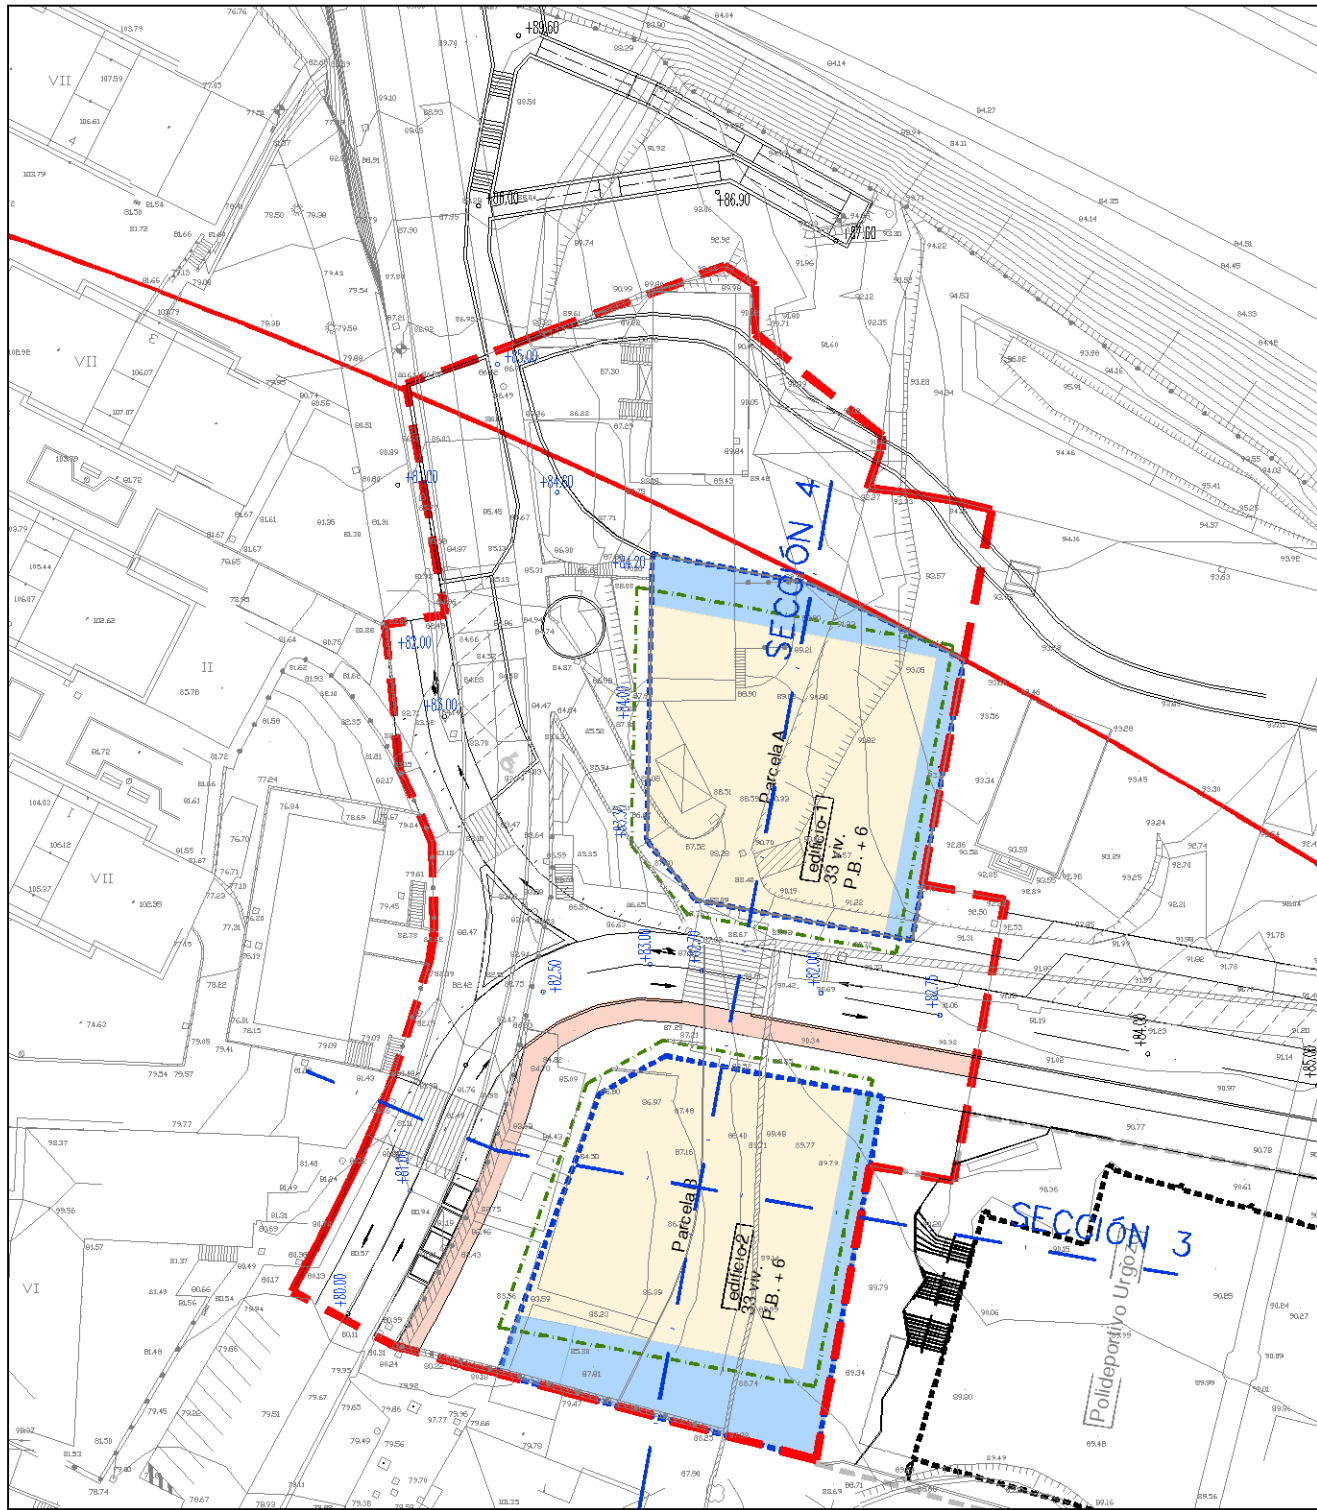

KARMEN EREMUKO H.A.P.B. / MODIFICACIÓN P.E.O.U. DE LA UNIDAD DE EJECUCIÓN KARMEN
U.E KARMEN, AMOREBIETA-ETXANO

ERAIKINEN ALTAERA ETA SEKZIOEN PLANOA / PLANO DE SECCIONES Y ALZADOS DE LA EDIFICACIÓN III
KOKAPENA / SITUACIÓN: AMOREBIETA-ETXANO
ERAGILEA / PROMOTOR: AMOREBIETA-ETXANOKO UDALA / AYUNTAMIENTO DE AMOREBIETA-ETXANO

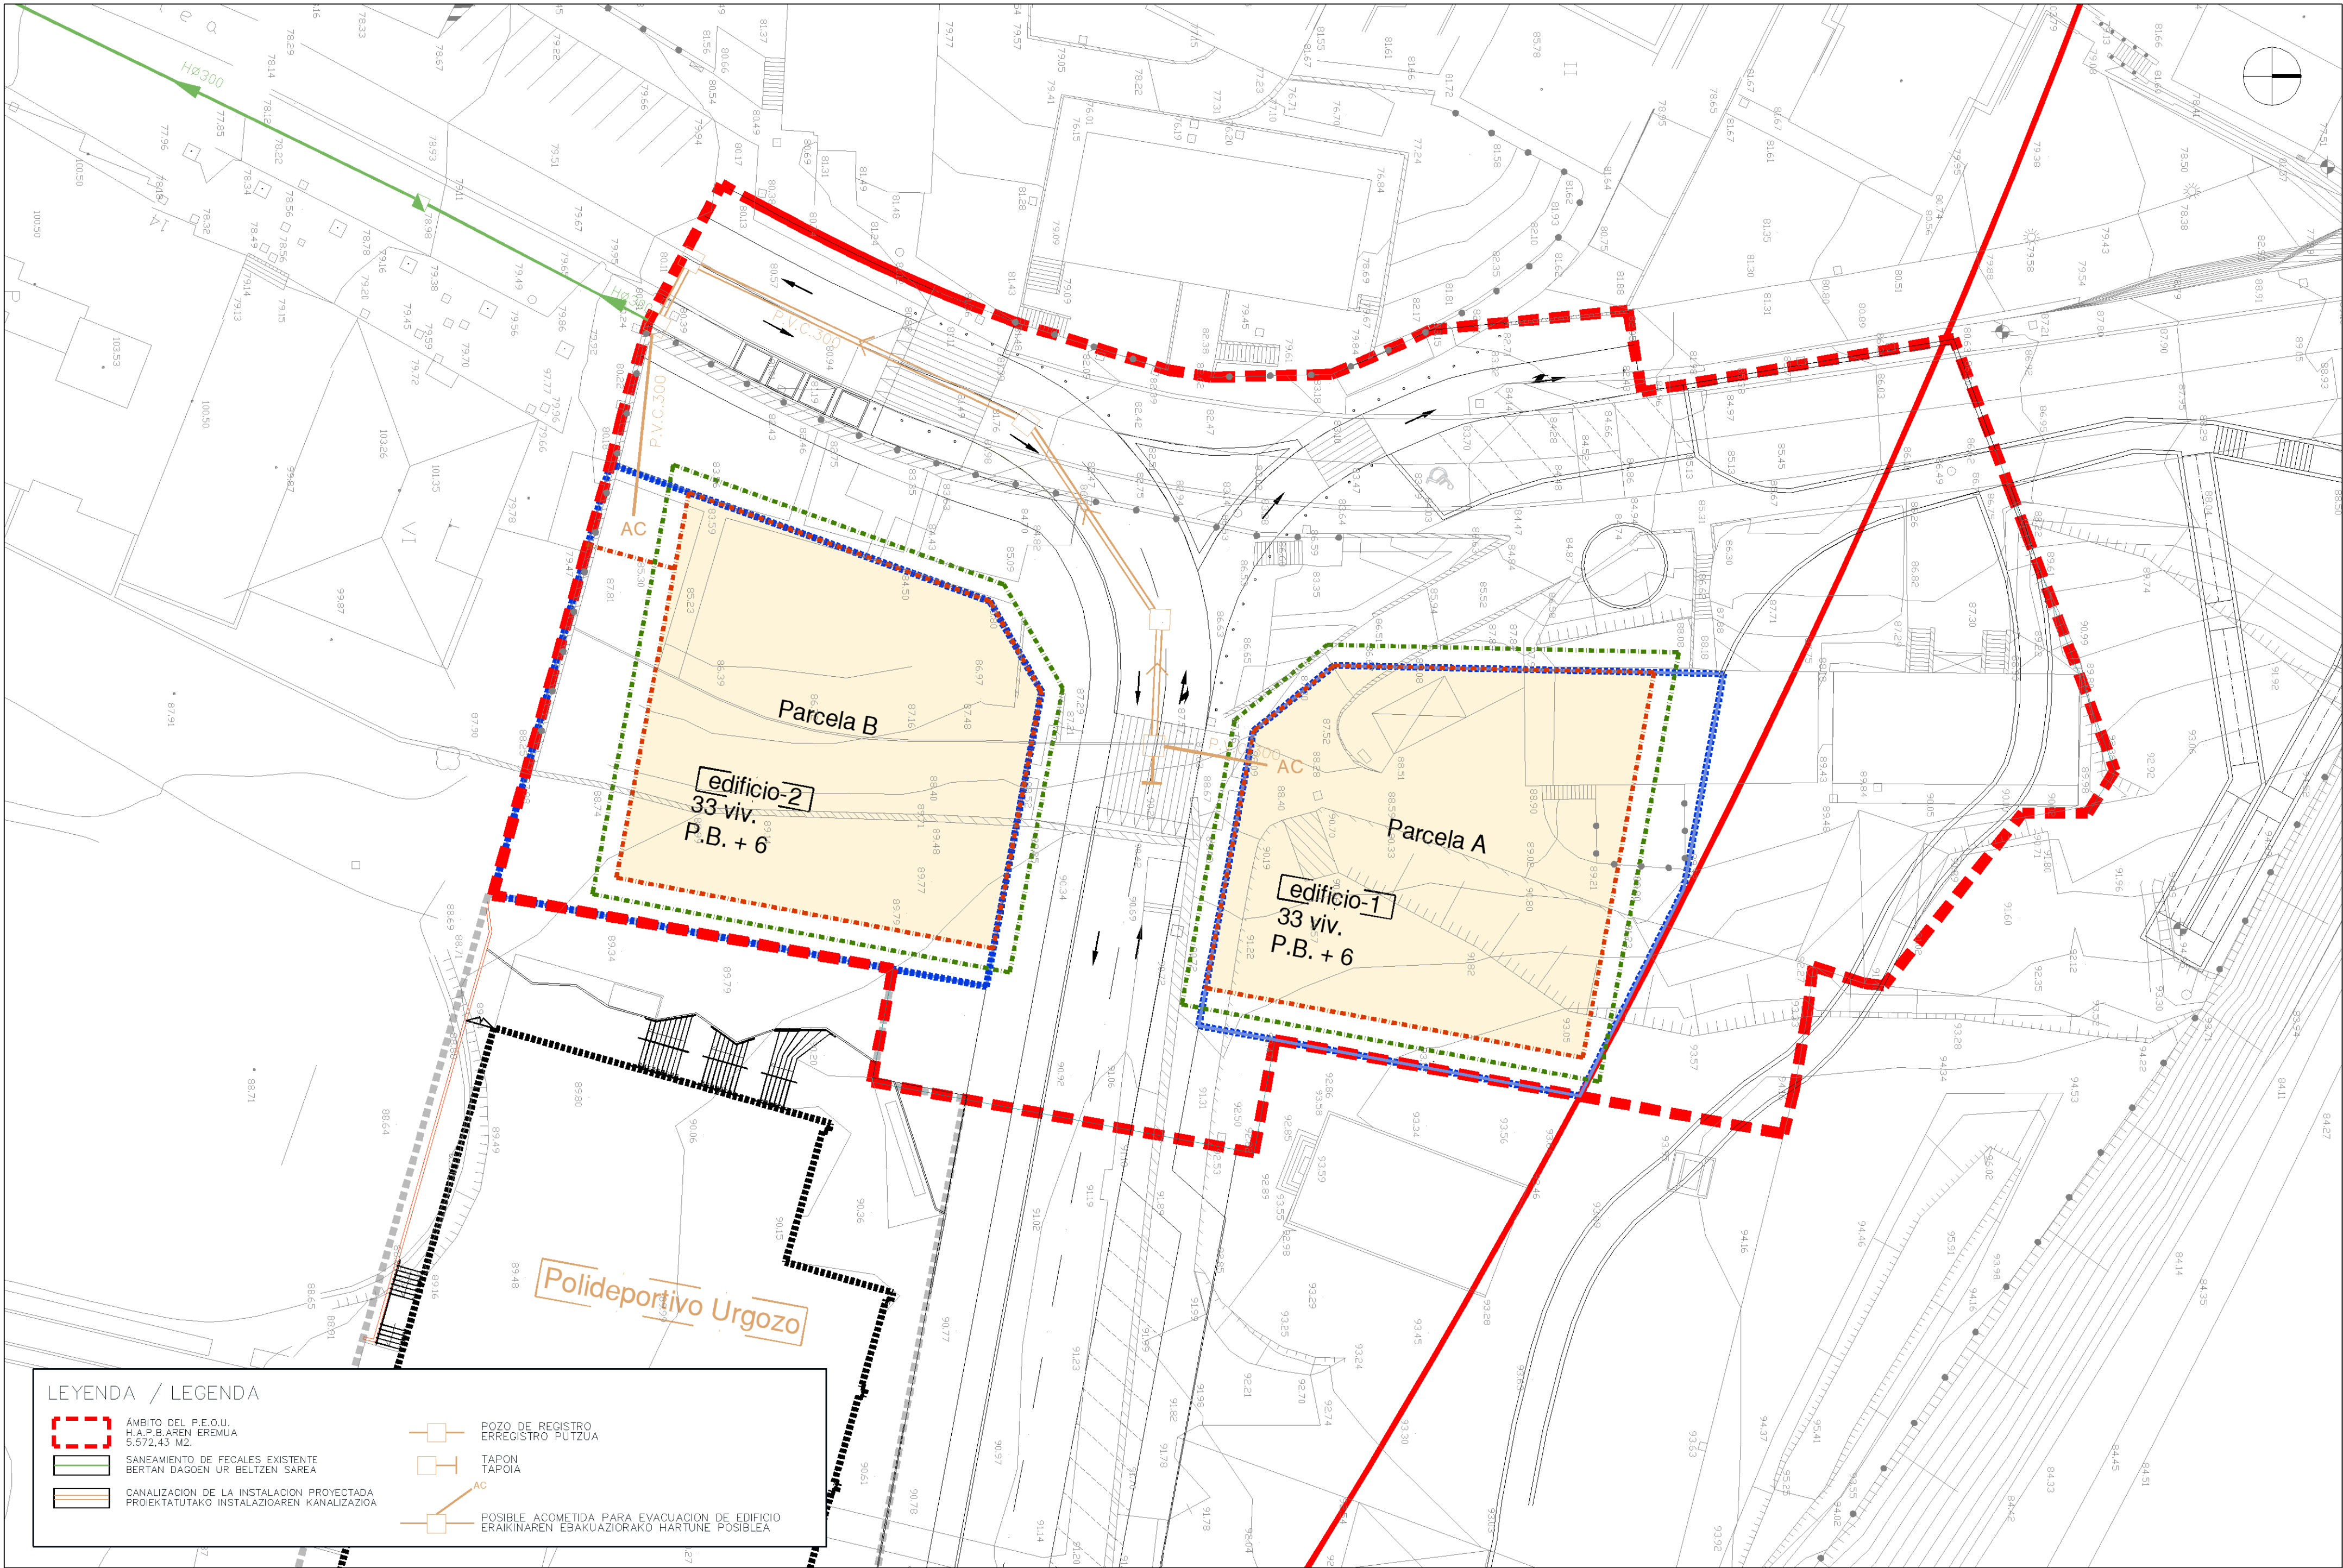



KARMEN EREMUKO H.A.P.B. / MODIFICACIÓN P.E.O.U. DE LA UNIDAD DE EJECUCIÓN KARMEN
U.E KARMEN, AMOREBIETA-ETXANO

SANEAMENDU SAREAREN ESKEMA. UR BELTZAK / ESQUEMA DE LA RED DE SANEAMIENTO. AGUAS FECALES

KOKAPENA / SITUACIÓN: AMOREBIETA-ETXANO

ERAGILEA / PROMOTOR: AMOREBIETA-ETXANOKO UDALA / AYUNTAMIENTO DE AMOREBIETA-ETXANO

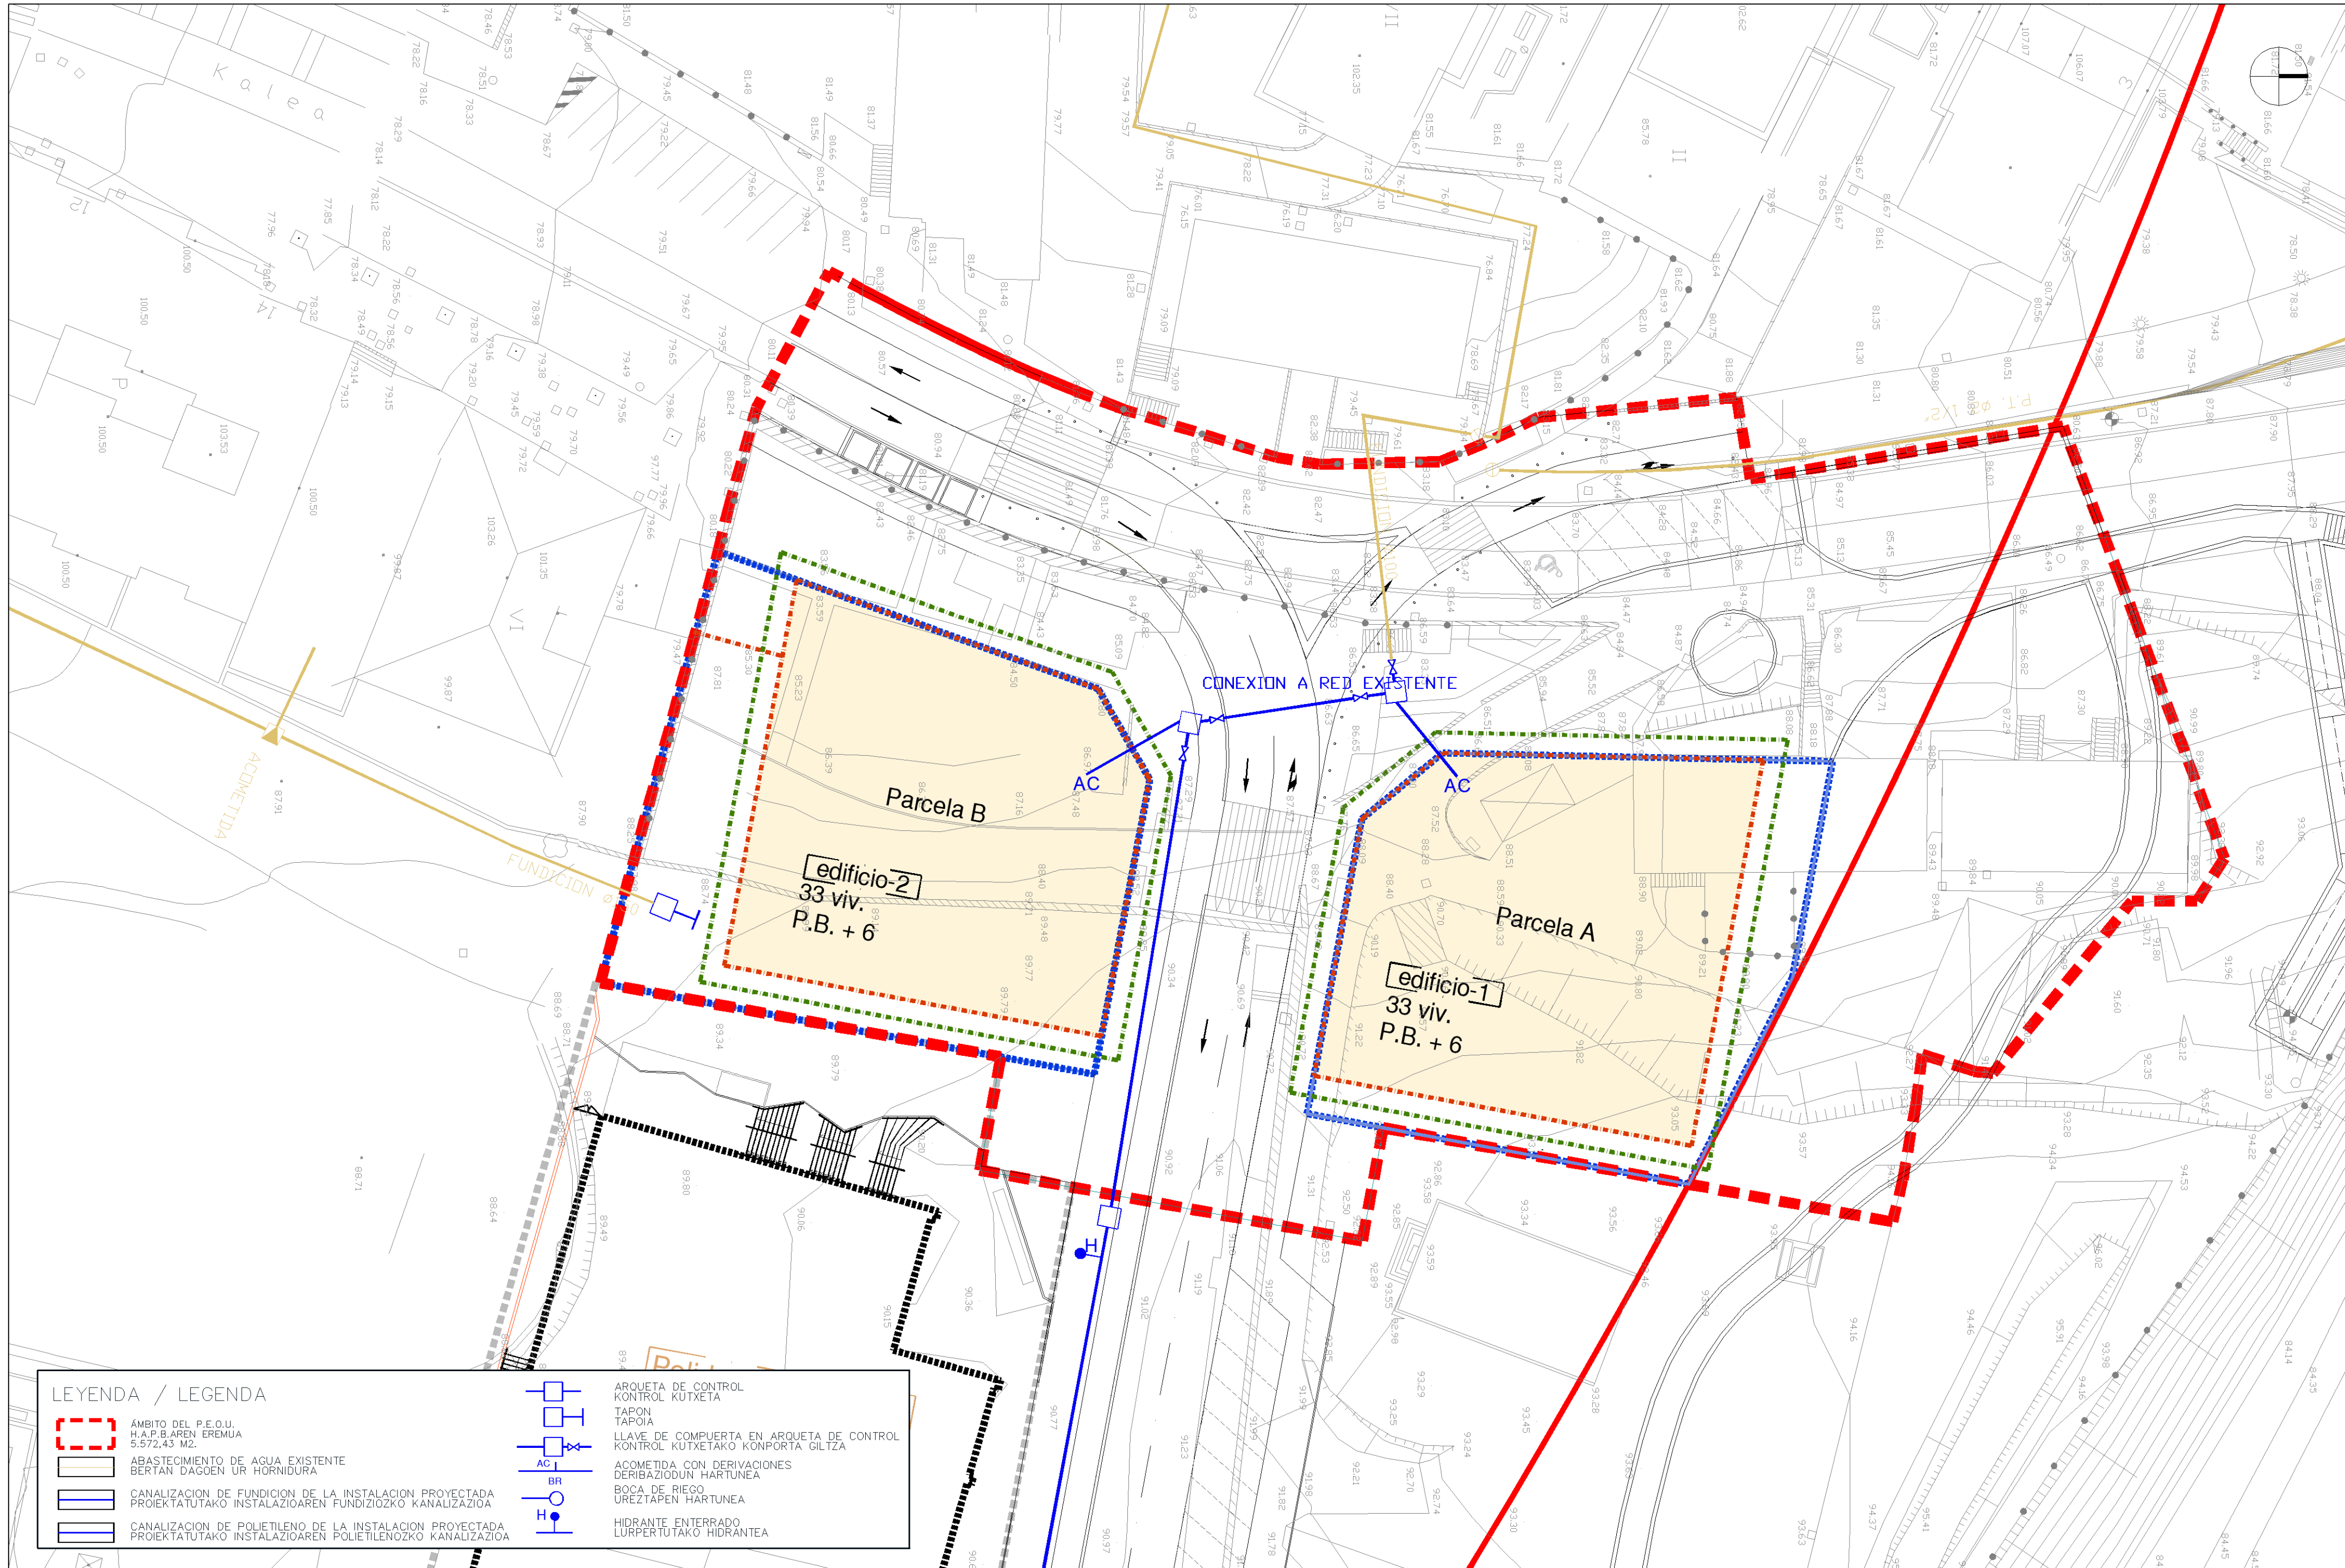

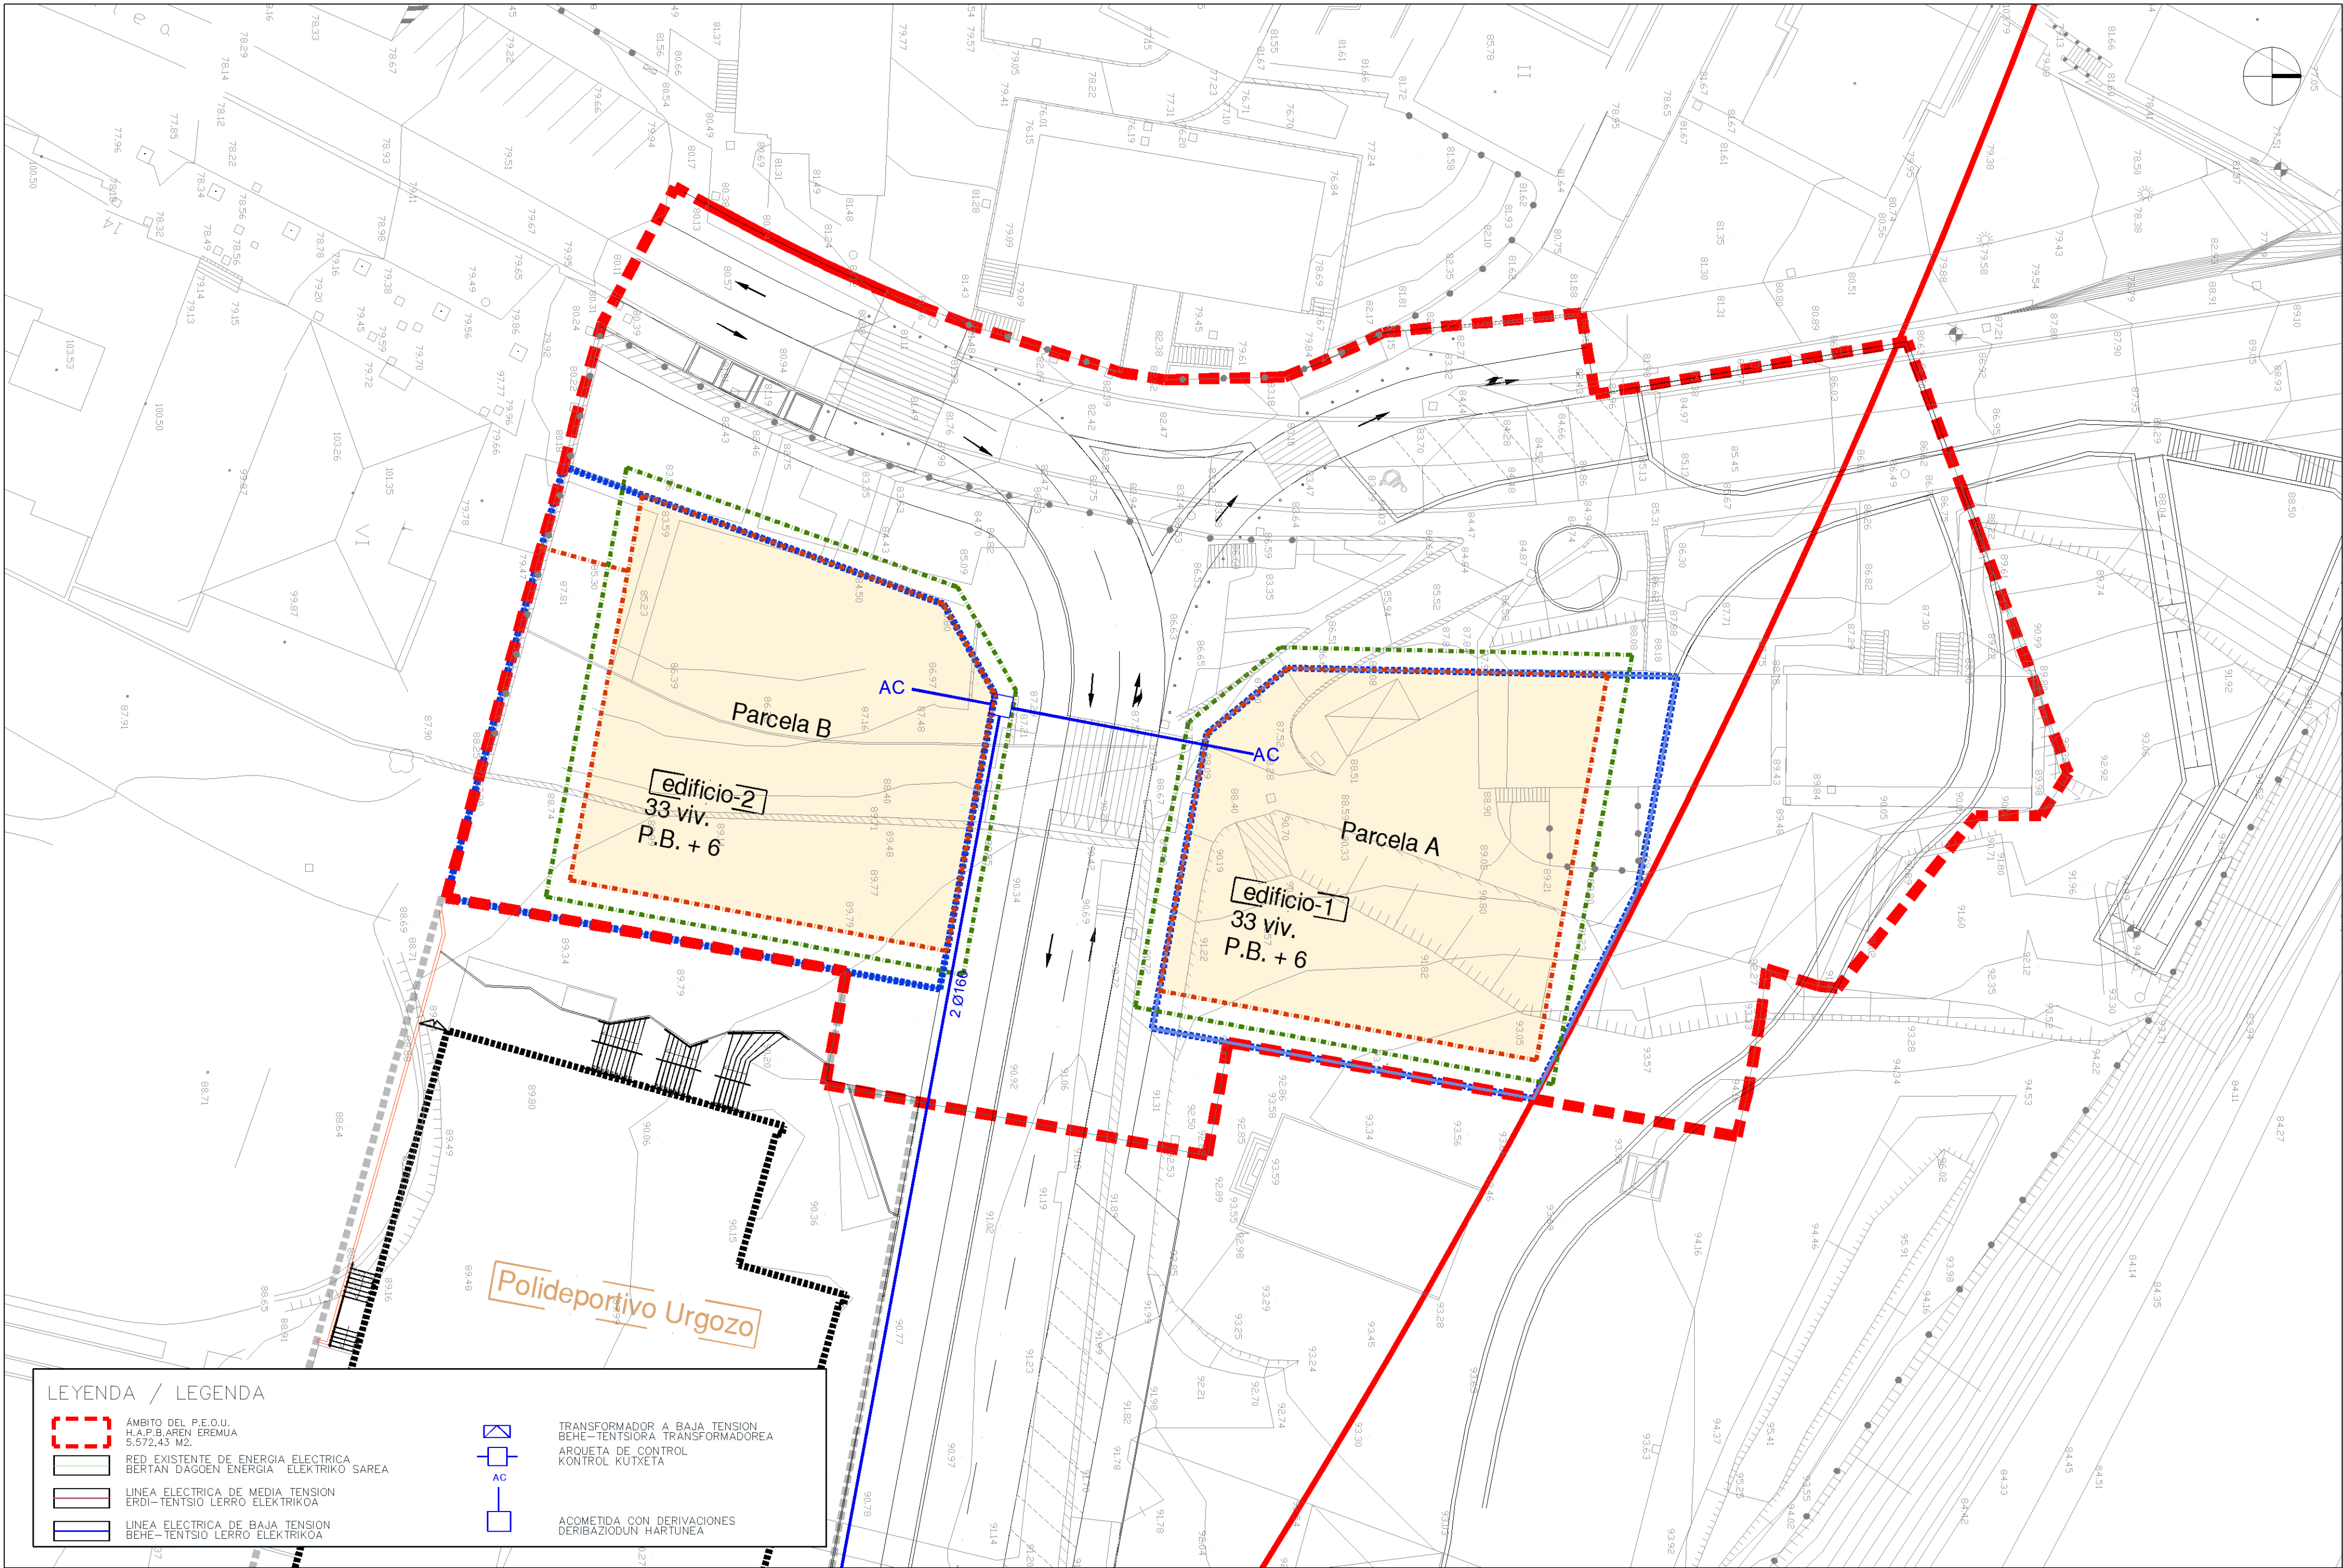




KARMEN EREMUKO H.A.P.B. / MODIFICACIÓN P.E.O.U. DE LA UNIDAD DE EJECUCIÓN KARMEN
U.E KARMEN, AMOREBIETA-ETXANO

ENERGIA ELEKTRIKOAREN BANAKETA ESHEMA / ESQUEMA DE DISTRIBUCIÓN DE ENERGÍA ELÉCTRICA

KOKAPENA / SITUACIÓN: AMOREBIETA-ETXANO

ERAGILEA / PROMOTOR: AMOREBIETA-ETXANOKO UDALA / AYUNTAMIENTO DE AMOREBIETA-ETXANO

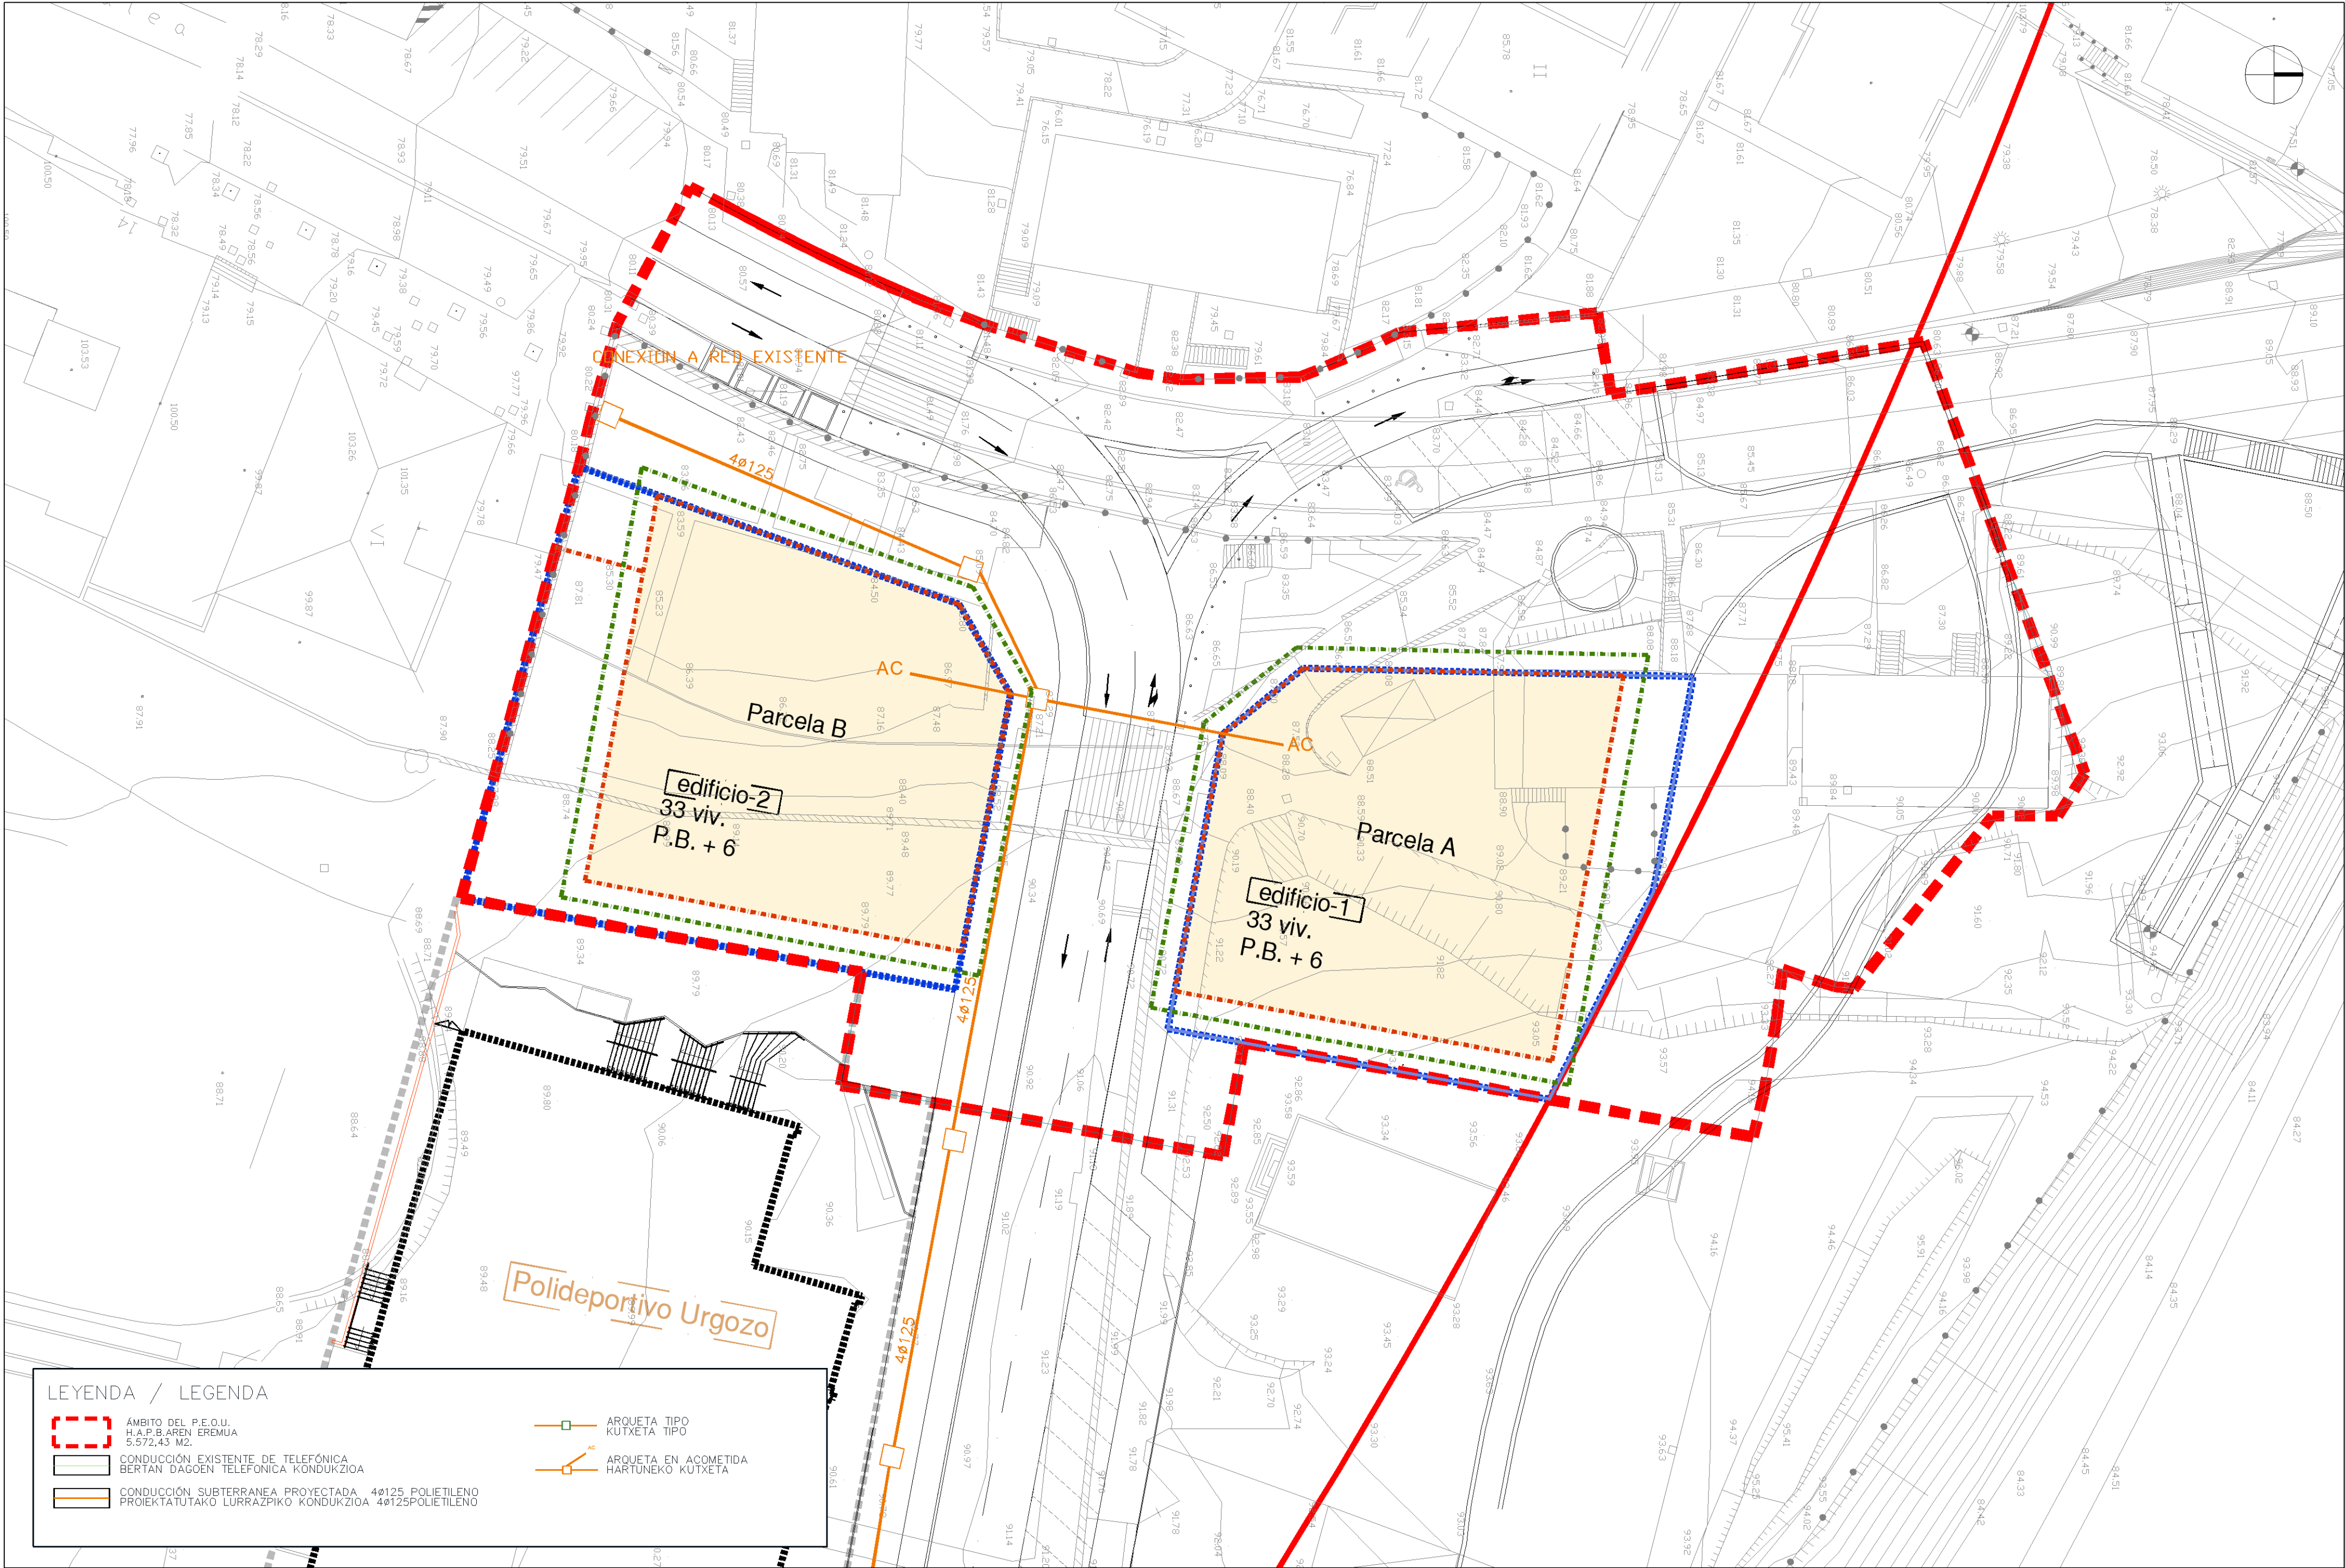

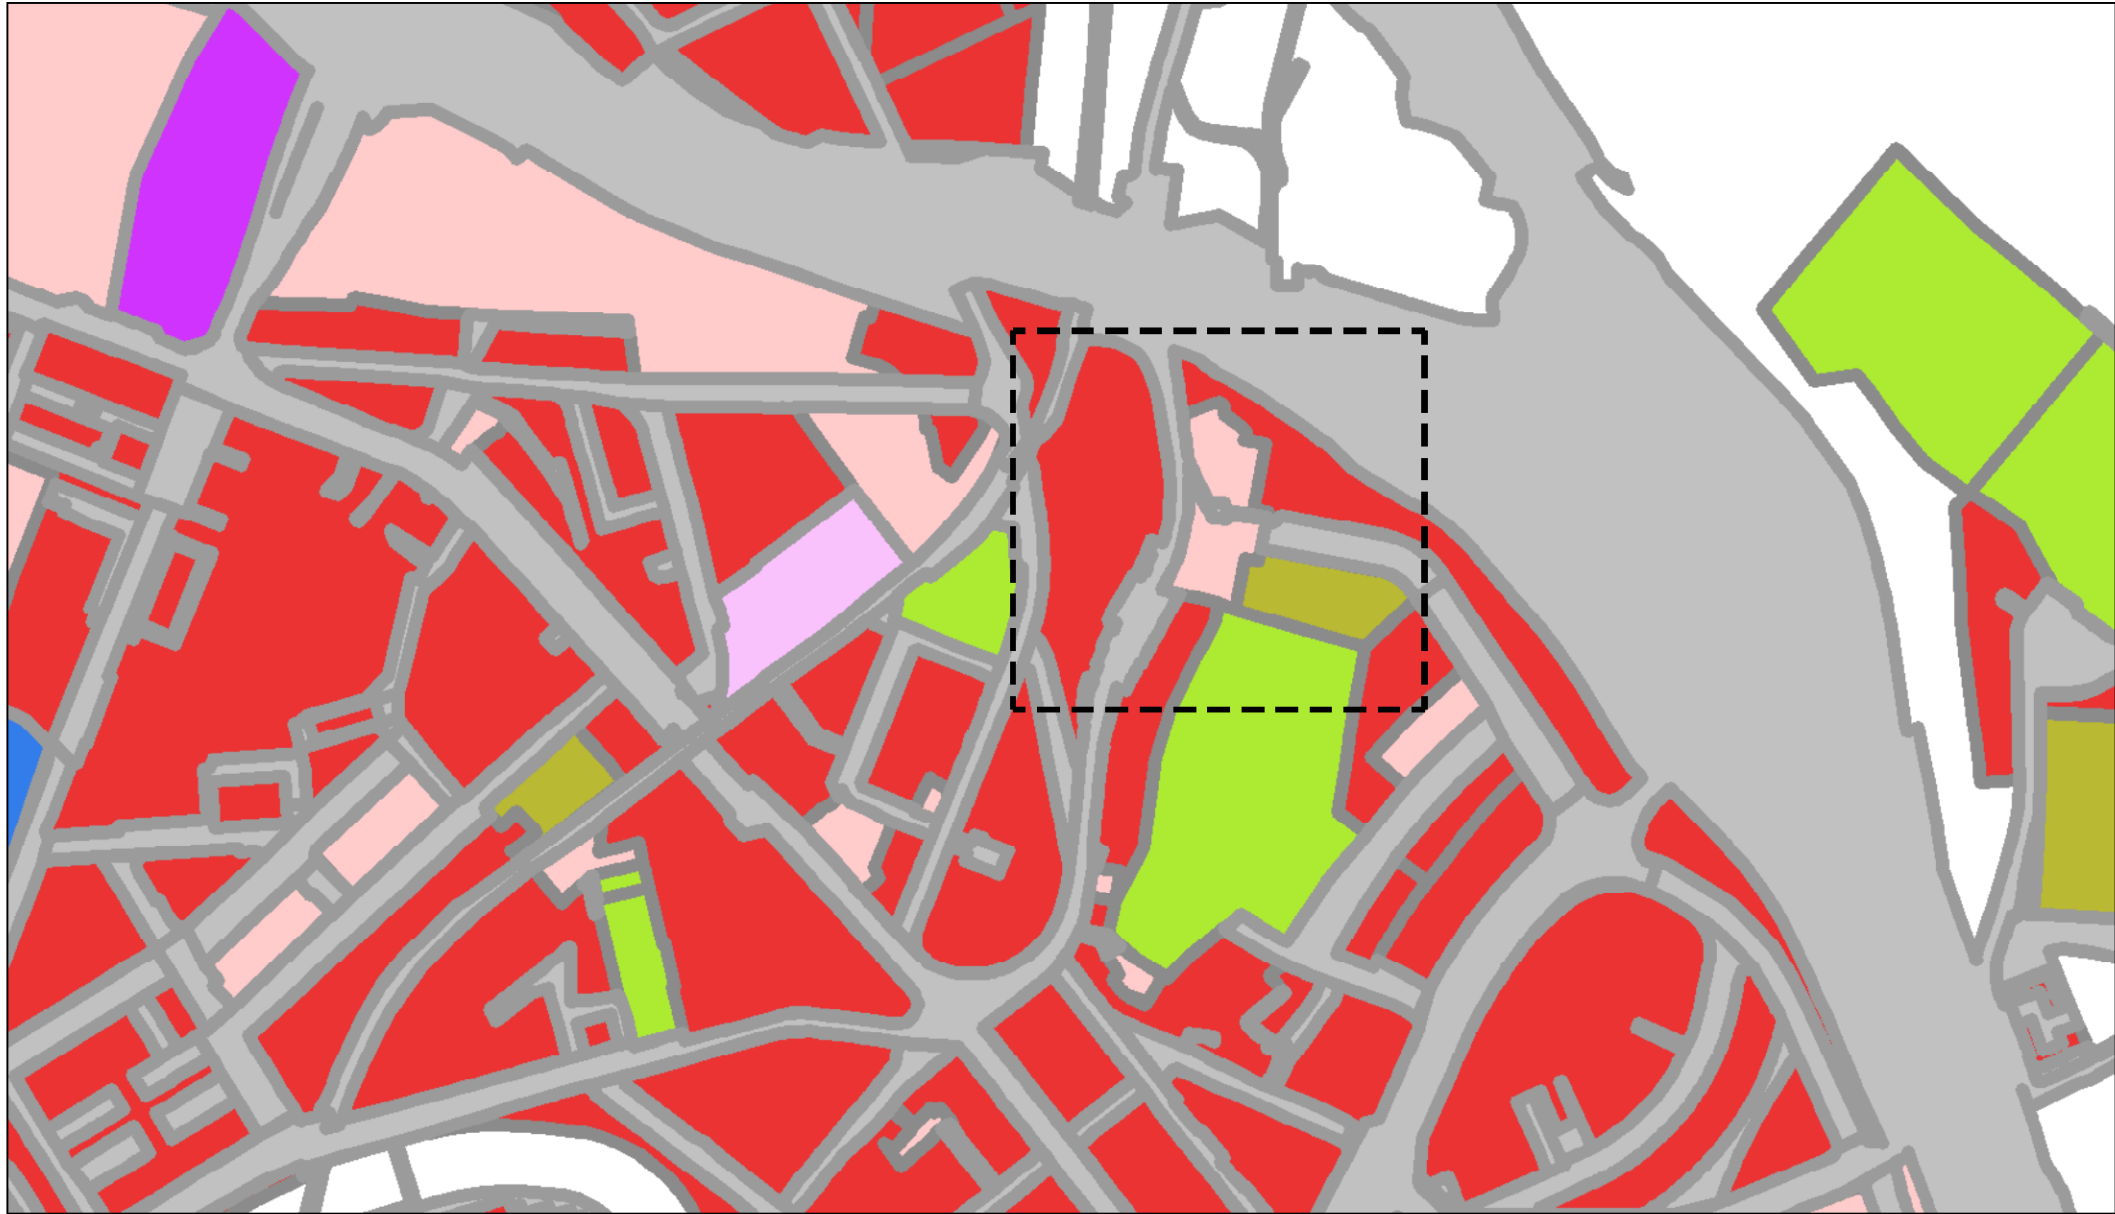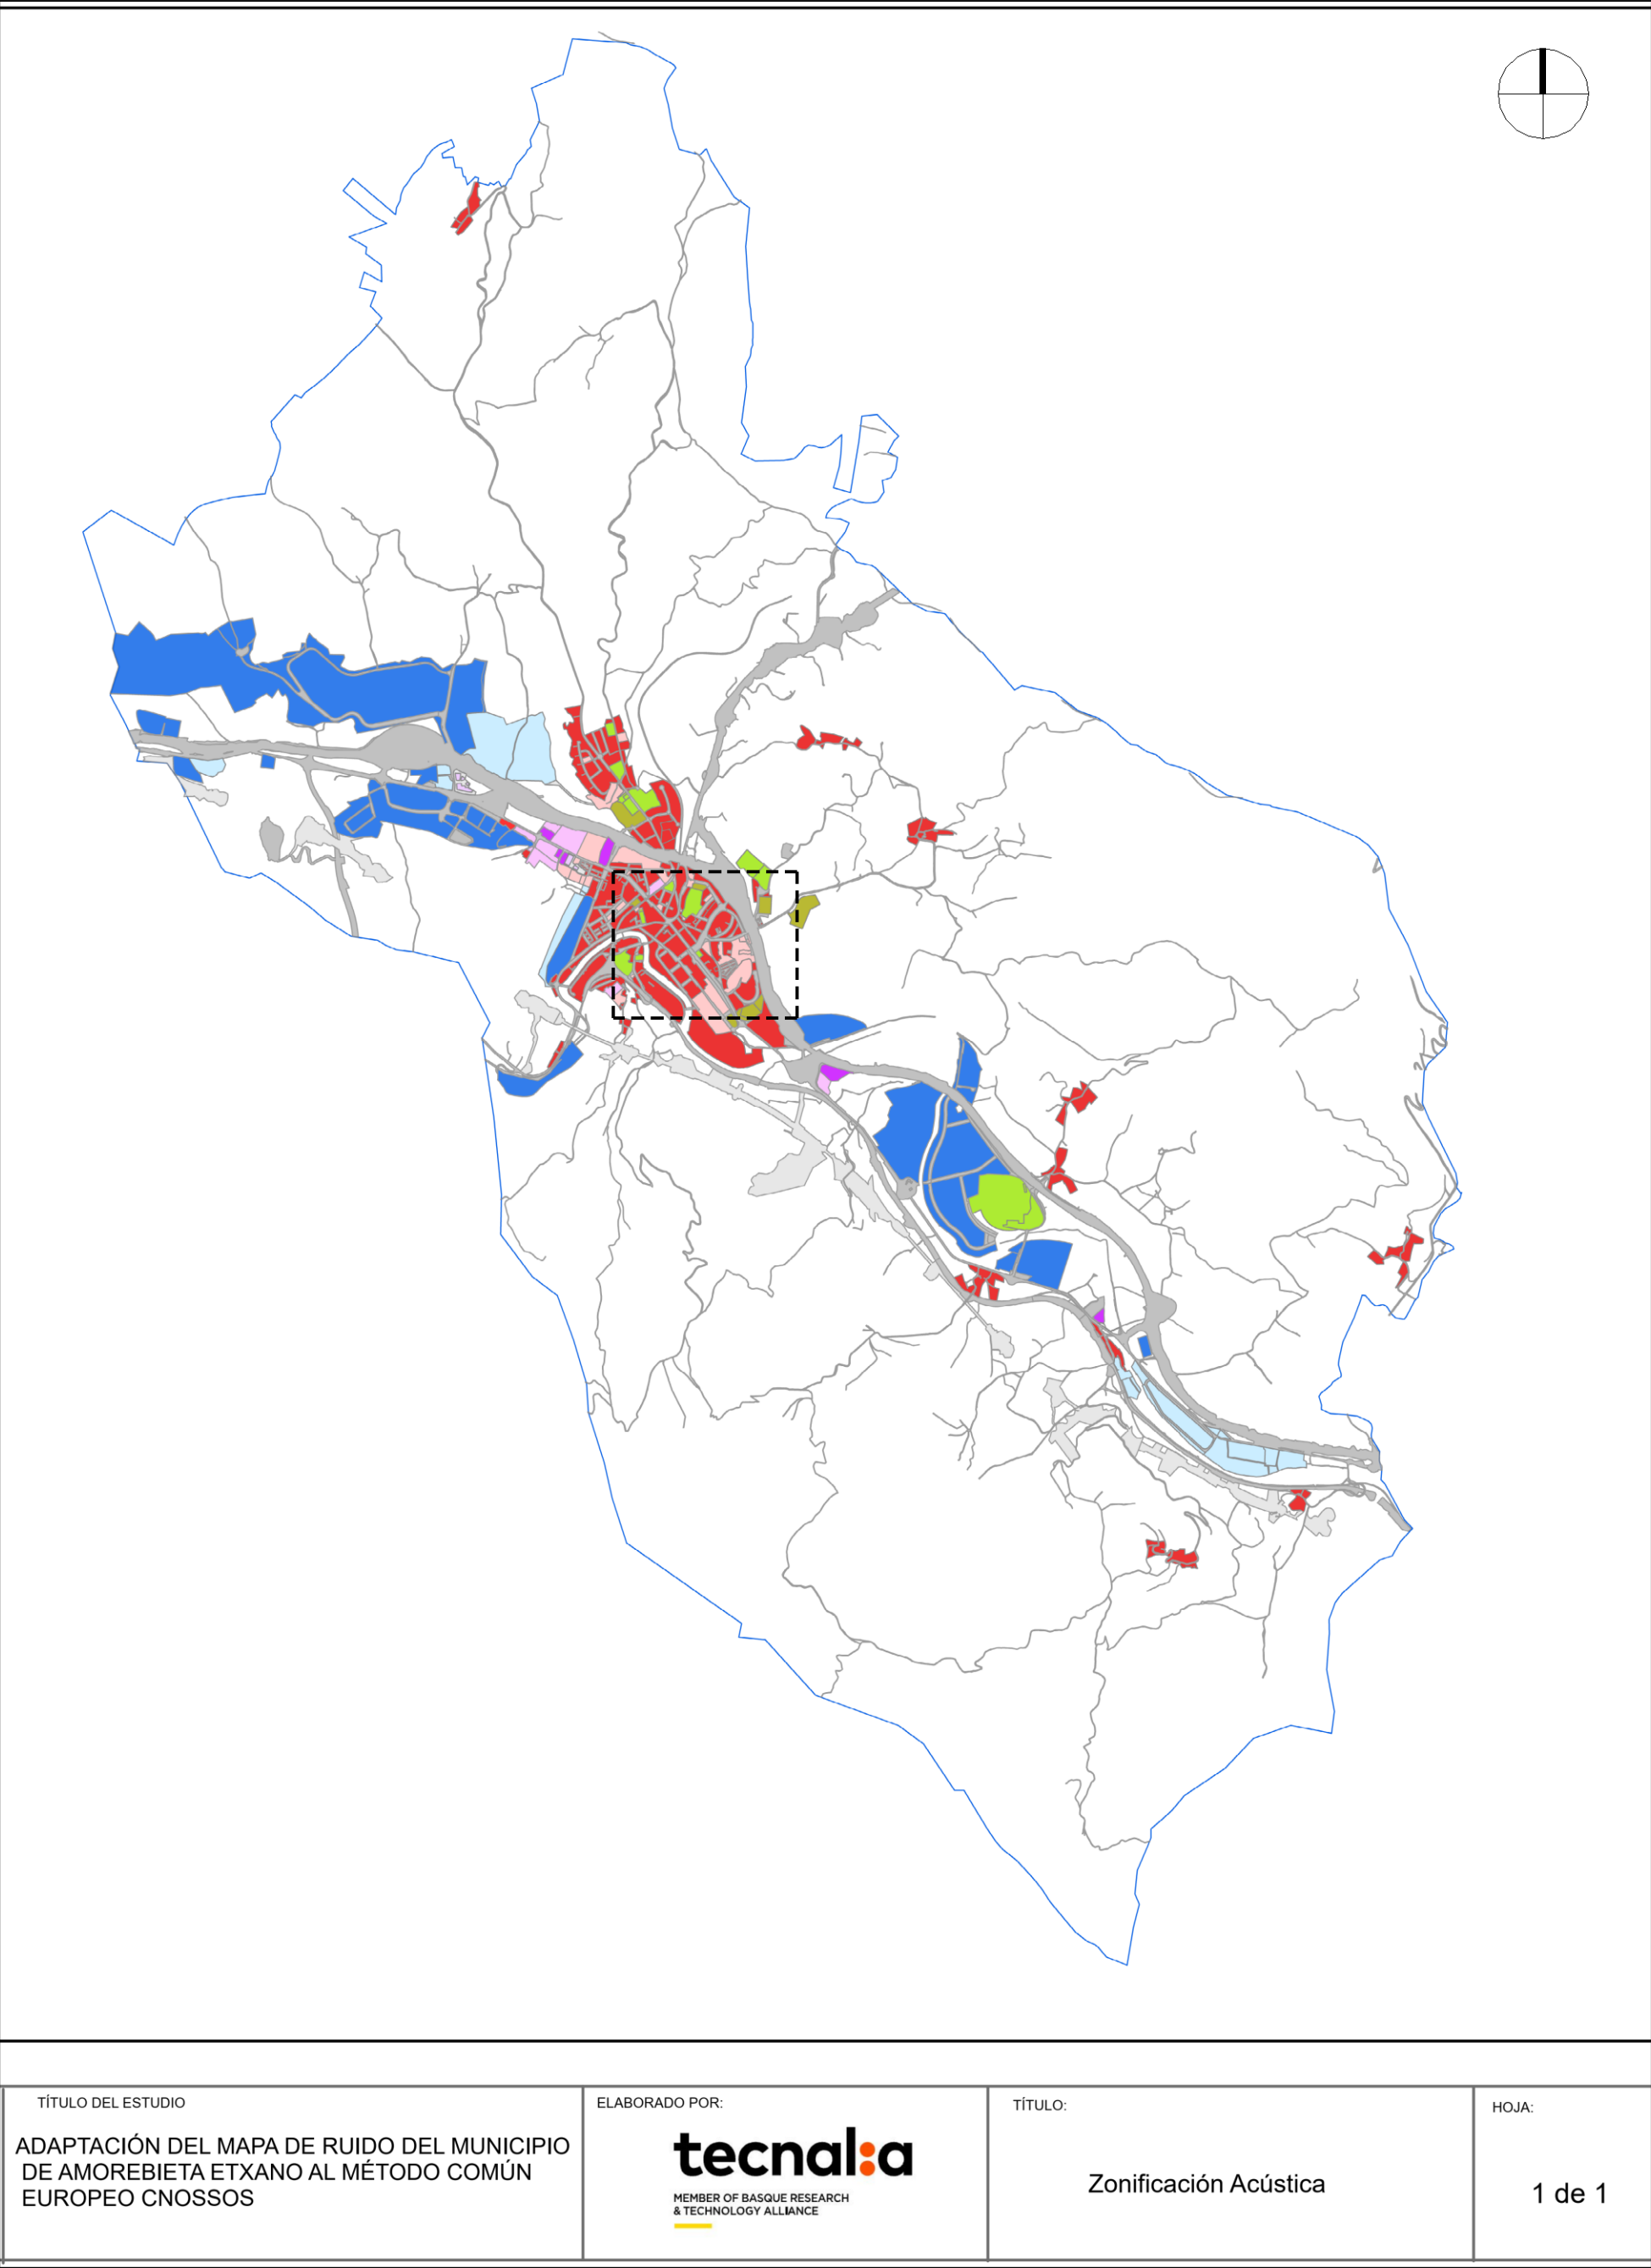

CATEGORÍAS DE ZONIFICACIÓN ACÚSTICA

A - Sect. terr. con predominio de suelo de uso residencial- EXISTENTE

A - Sect. terr. con predominio de suelo de uso residencial- NO EXISTENTE

B - Sect. terr. con predominio de suelo de uso industrial- EXISTENTE

B - Sect. terr. con predominio de suelo de uso industrial- NO EXISTENTE

C - Sect. terr. con predominio de suelo de uso recreativo y espectáculos- EXISTENTE

C - Sect. terr. con predominio de suelo de uso recreativo y espectáculos- NO EXISTENTE

D - Sect. terr. con predominio de suelo de uso terciario dist. del C- EXISTENTE


D - Sect. terr. con predominio de suelo de uso terciario dist. del C- NO EXISTENTE

E - Sect. terr. con predominio de suelo de uso sanitario, docente y cultural- EXISTENTE

E - Sect. terr. con predominio de suelo de uso sanitario, docente y cultural- NO EXISTENTE

F - Sect. terr. afectados a S.G.de infraestructuras del transporte que los reclamen C- EXISTENTE

F - Sect. terr. afectados a S.G.de infraestructuras del transporte que los reclamen-NO EXISTENTE

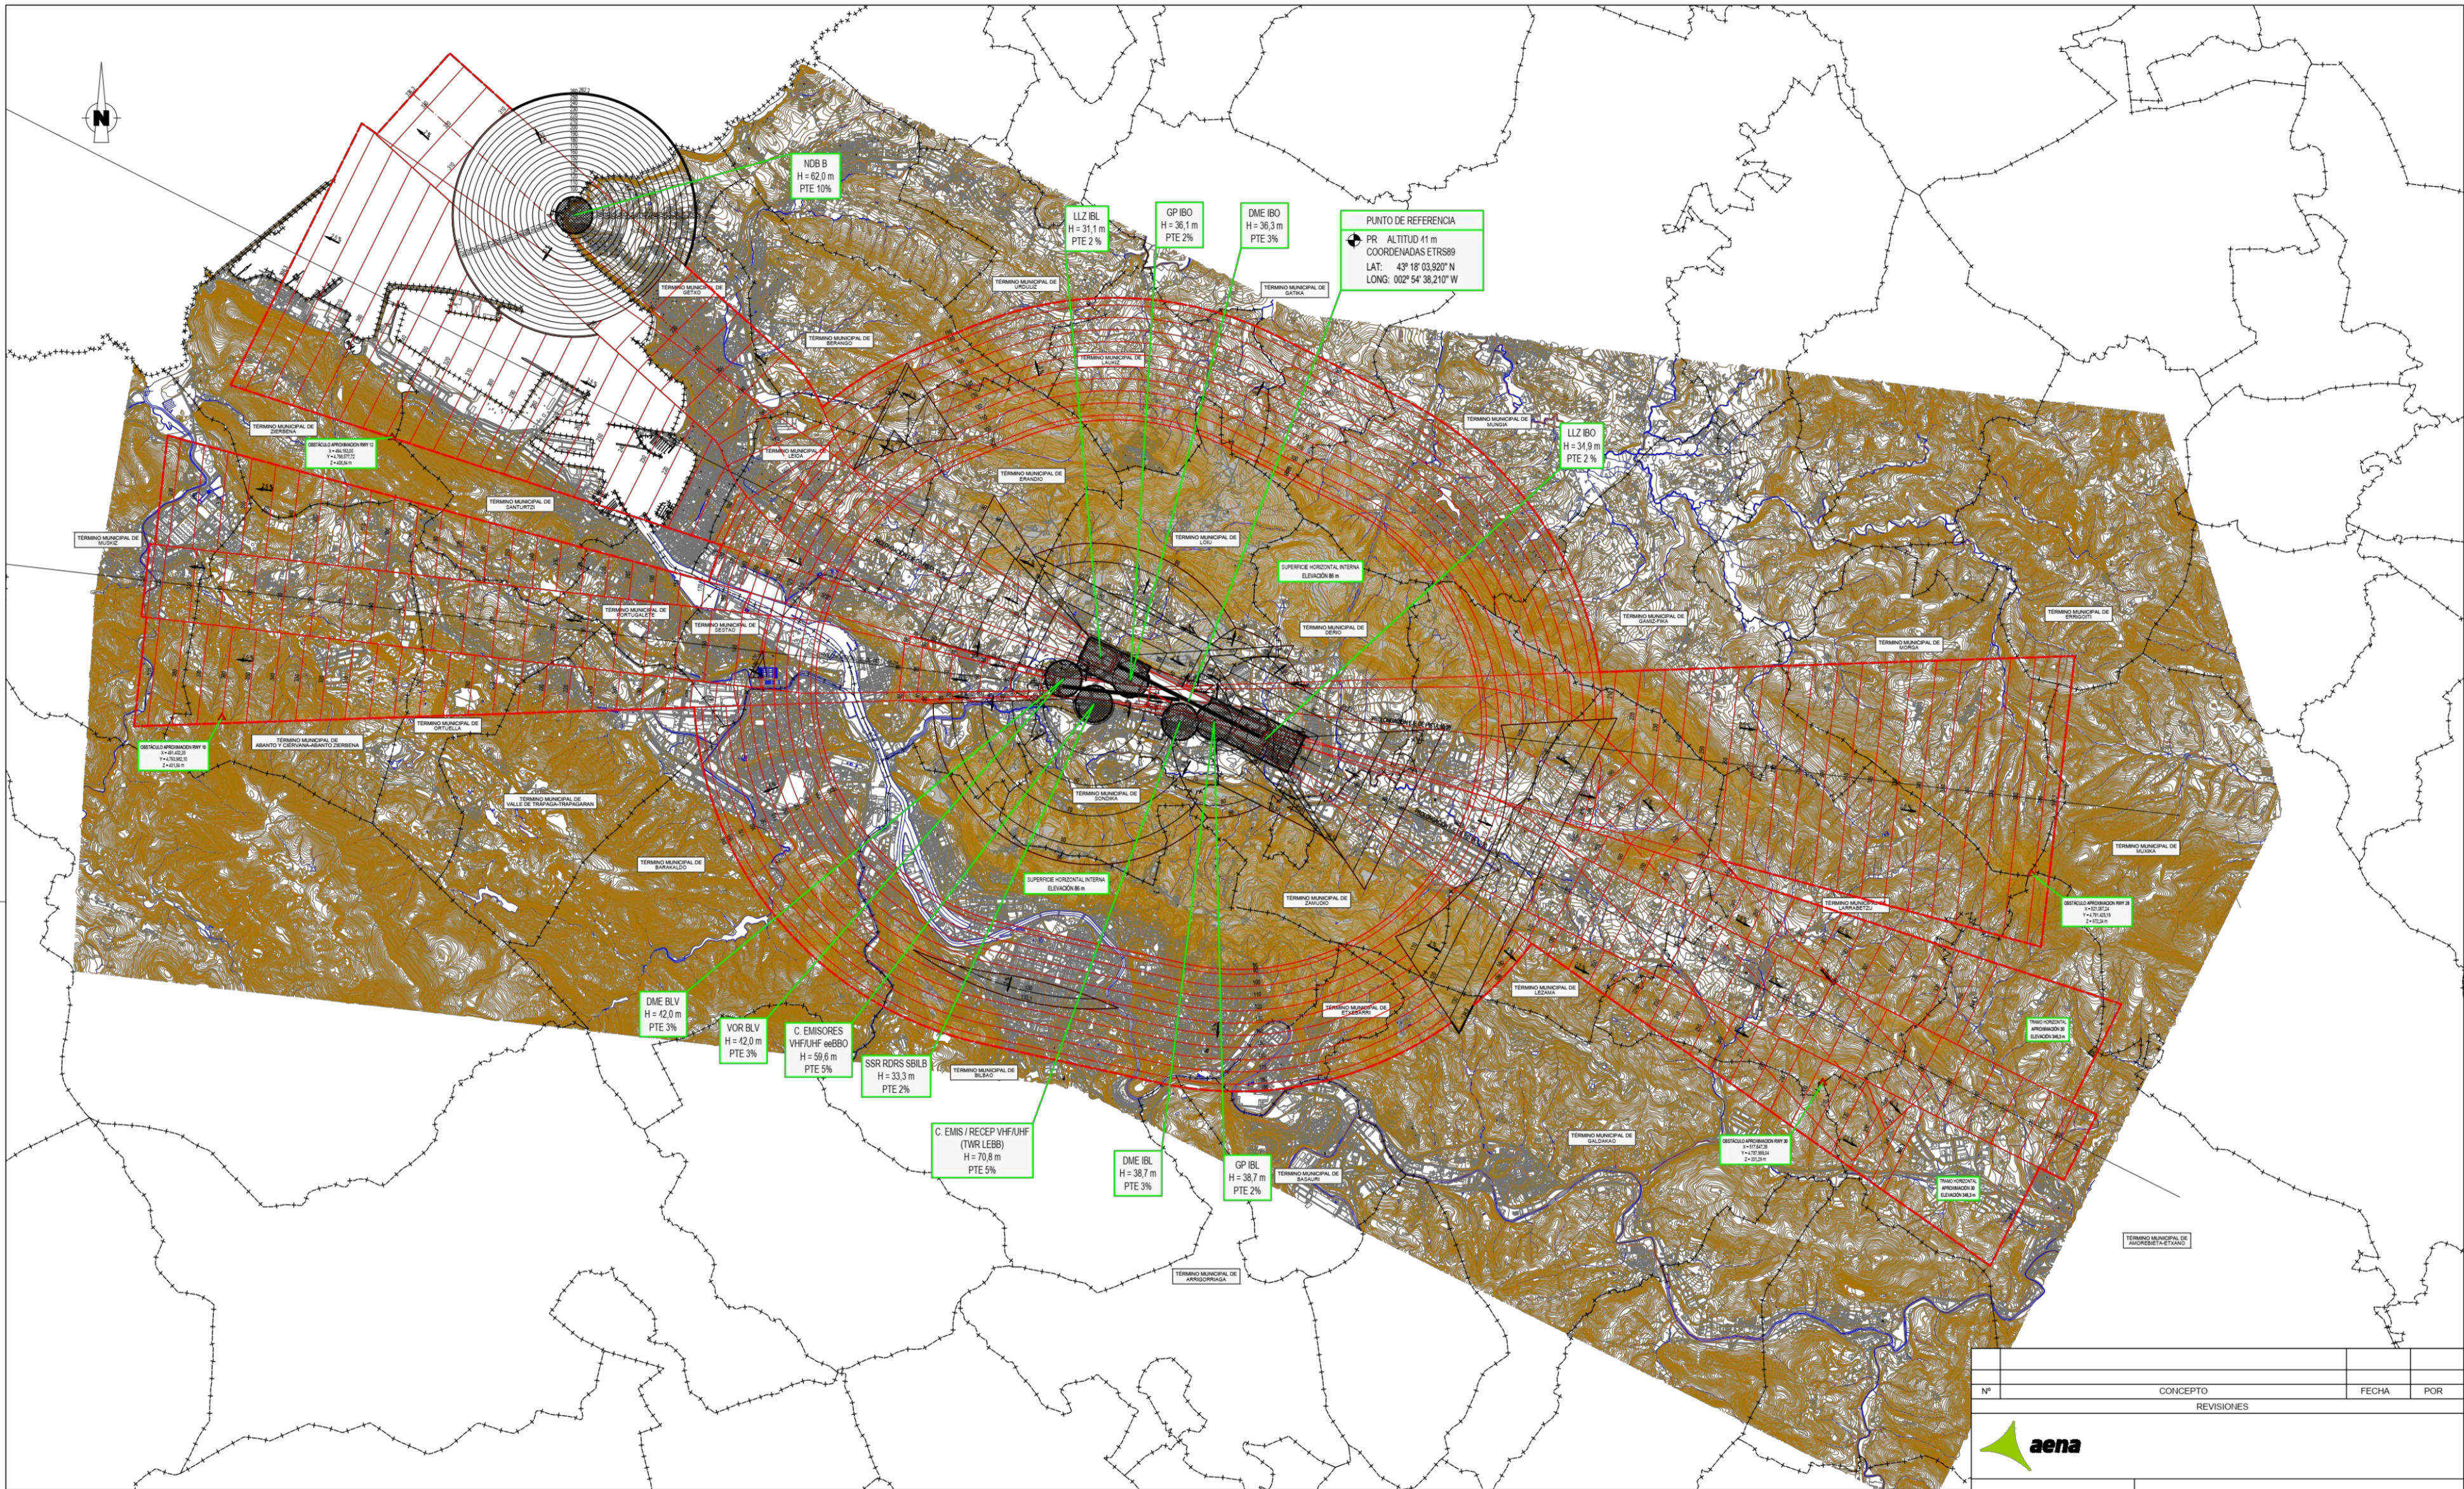

- LIMITE PROVINCIAL
- - - LIMITE MUNICIPAL
- ENVOLVENTE DE LAS SERVIDUMBRES DE AERÓDROMO
- SUPERFICIES DE LIMITACIÓN DE ALTURAS DE LAS SERVIDUMBRES DE AERÓDROMO
- ENVOLVENTE DE LAS SERVIDUMBRES RADIOELÉCTRICAS
- SUPERFICIES DE LIMITACIÓN DE ALTURAS DE LAS SERVIDUMBRES RADIOELÉCTRICAS
- ZONA DE SEGURIDAD DE LAS SERVIDUMBRES RADIOELÉCTRICAS
- VULNERACIONES DEL TERREÑO
- ▲ OBSTÁCULO MÁS ALTO QUE DETERMINA LA ALTITUD MÍNIMA DE LA SUPERFICIE DE APROXIMACIÓN

CARTOGRAFÍA
Coordenadas: UTM H 30 ETRS89
Fuente: **Aena SME, S.A.**
Año: 2008
Escala: 1:5.000


Nº		CONCEPTO	FECHA	POR
REVISIONES				
				
CALCULADO		Dirección de Planificación y Medio Ambiente		
DIBUJADO		AEROPUERTO DE BILBAO		
COMPROBADO		PLAN DIRECTOR		
PROYECTADO		PROPUESTA DE SERVIDUMBRES AERONÁUTICAS		
DIRIGIDO		ESTADO ACTUAL SERVIDUMBRES DE AERÓDROMO Y RADIOELÉCTRICAS		
HOJA Nº	PLANO Nº	Nº DE PLANOS	FECHA	ESCALA
1	5.2		Noviembre, 2019	1:50.000
		FICHERO DWG		

KARMEN EREMUKO H.A.P.B. / MODIFICACIÓN P.E.O.U. DE LA UNIDAD DE EJECUCIÓN KARMEN U.E KARMEN, AMOREBIETA-ETXANO

ZORTASUN AERONAUTIKOAK / SERVIDUMBRES AERONÁUTICAS

KOKAPENA / SITUACIÓN: AMOREBIETA-ETXANO

ERAGILEA / PROMOTOR: AMOREBIETA-ETXANOKO UDALA / AYUNTAMIENTO DE AMOREBIETA-ETXANO

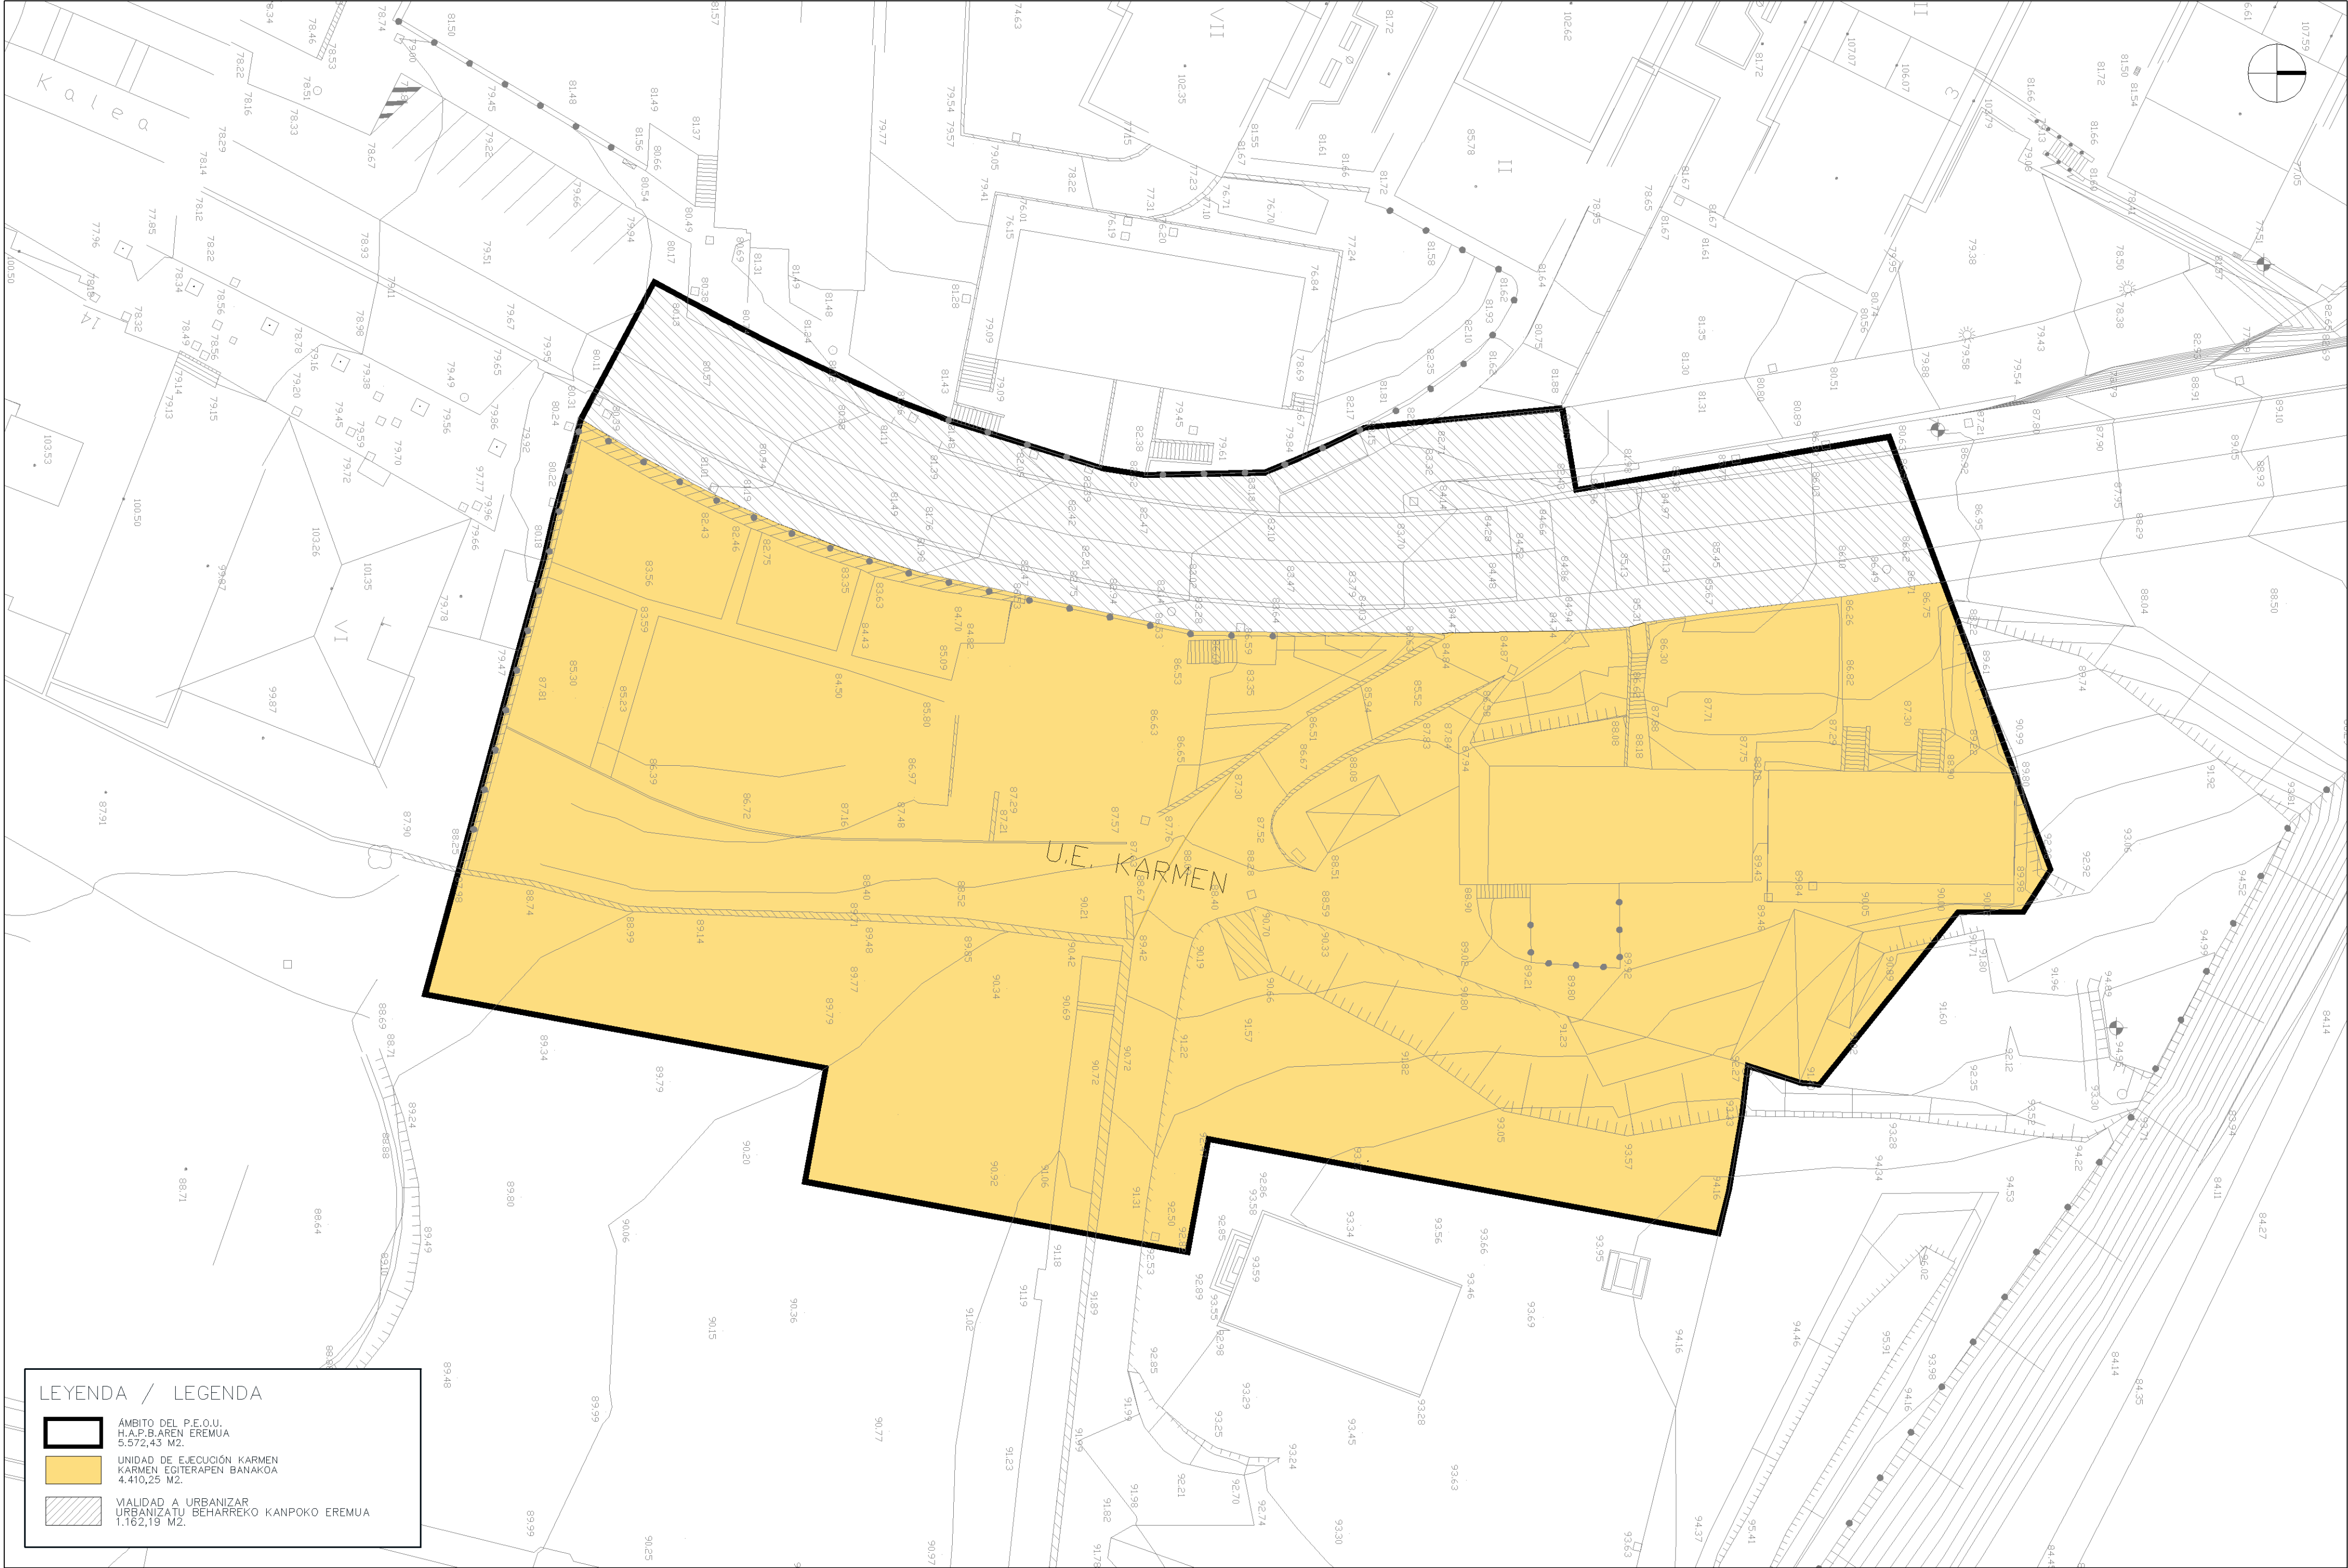

KARMEN EREMUKO H.A.P.B. / MODIFICACIÓN P.E.O.U. DE LA UNIDAD DE EJECUCIÓN KARMEN
U.E KARMEN, AMOREBIETA-ETXANO

KUDEAKETA / GESTIÓN

KOKAPENA / SITUACIÓN: AMOREBIETA-ETXANO

ERAGILEA / PROMOTOR: AMOREBIETA-ETXANOKO UDALA / AYUNTAMIENTO DE AMOREBIETA-ETXANO